

**КАДАСТРОВЫЙ ПАСПОРТ**  
здания, сооружения, объекта незавершенного строительства

Лист №	1	Всего листов:	2
--------	---	---------------	---


Здания	
(вид объекта недвижимого имущества)	

"09" июня 2014 г. № 6700/301/2014-205212	
Кадастровый номер:	67:11:0020101:1064
Номер кадастрового квартала:	67:11:0020101
Характер сведений государственного кадастра недвижимости (статус записи об объекте):	—

Описание объекта недвижимого имущества:

1	Местоположение:	Смоленская область, р-н Краснинский, Автомобильная дорога общего пользования федерального значения М-1, "Беларусь" - от Москвы до границы с Республикой Беларусь (на Минск, Брест), Склад д/хранения технической соли на км 429 М-1 "Беларусь"		
2	Основная характеристика:	площадь	270.6	кв.м
		(тип)	(значение)	(единица измерения)
	степень готовности объекта незавершенного строительства (%)	—		
3	Назначение:	Нежилое здание		
4	Этажность:	1	—	
		количество этажей	количество подземных этажей	
5	Материал стен:	Из прочих материалов		
6	Год ввода в эксплуатацию (завершения строительства):	2005		
7	Кадастровая стоимость (руб.):	264354.55		
8	Кадастровый номер земельного участка (участков), в пределах которого расположен объект недвижимого имущества:	67:11:0020101:436, 67:11:0020101:553		
9	Предыдущие кадастровые (условные) номера объекта недвижимого имущества:	—		
10	Особые отметки:	Склад д/хранения технической соли на км 429 М-1 "Беларусь"		
11	Наименование органа кадастрового учета:	Филиал федерального государственного бюджетного учреждения «Федеральная кадастровая палата Федеральной службы государственной регистрации, кадастра и картографии» по Смоленской области		

Начальник отдела		Г. М. Кудряцева
(полное наименование должности)	(подпись)	(инициалы, фамилия)

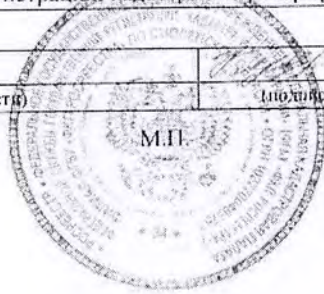




**КАДАСТРОВЫЙ ПАСПОРТ**  
здания, сооружения, объекта незавершенного строительства

Здания	
(вид объекта недвижимого имущества)	

Лист №	2	Всего листов:	2
--------	---	---------------	---

"09" июня 2014 г. № 6700/301/2014-205212	
Кадастровый номер:	67:11:0020101:1064

Схема расположения объекта недвижимого имущества на земельном участке(ах):

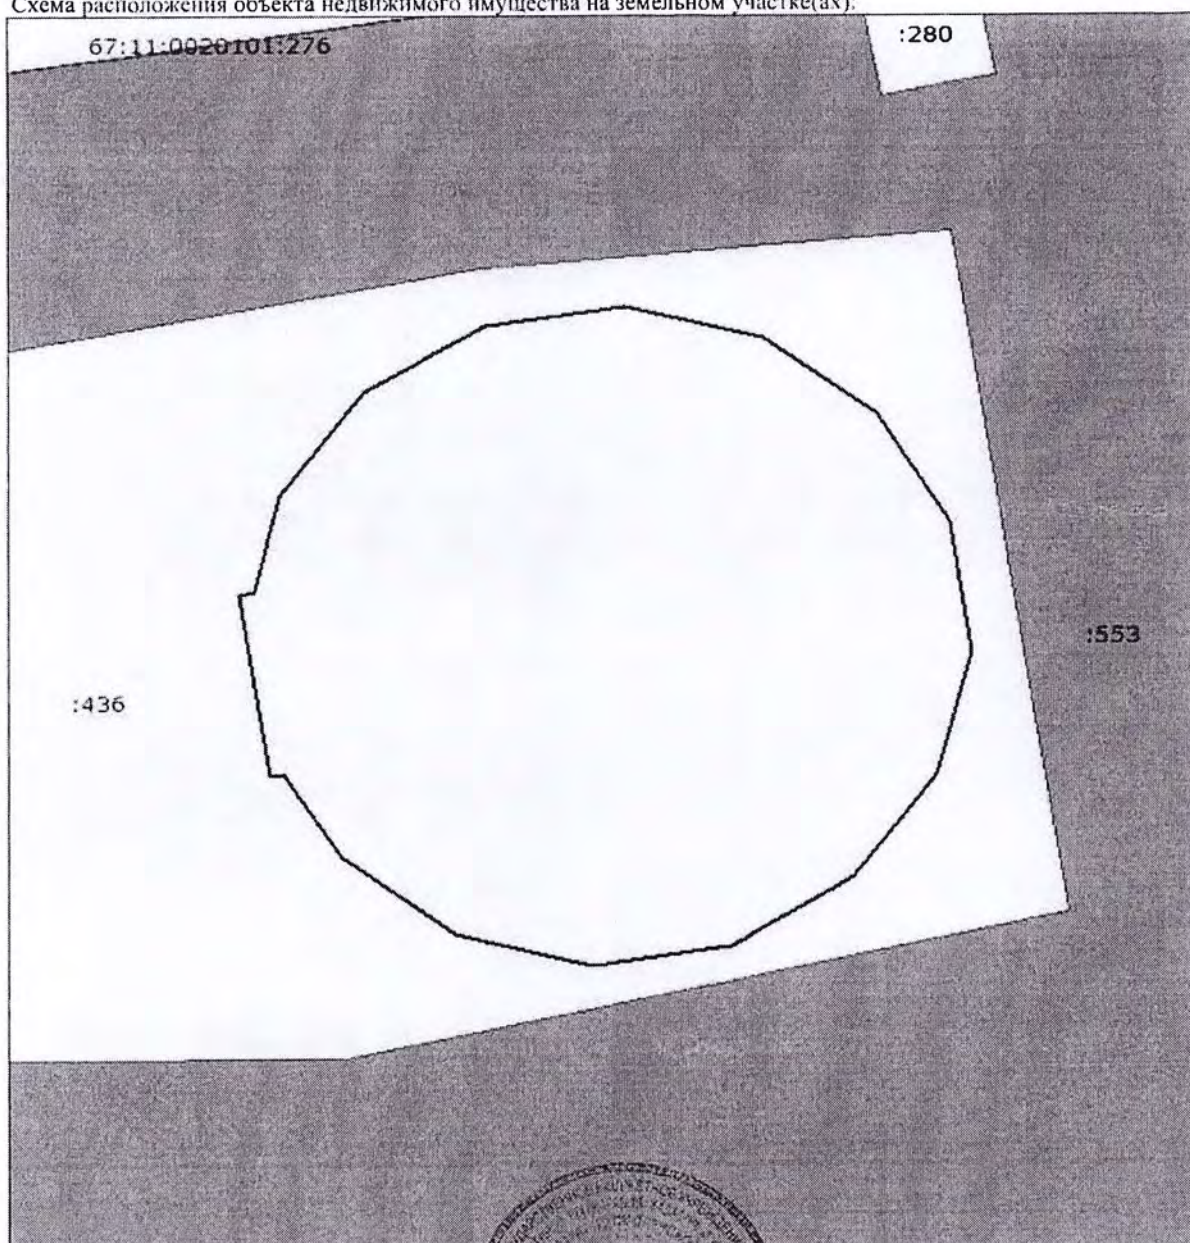

Масштаб 1: 200

Начальник отдела		Г. М. Кудряцева
(полное наименование должности)	(подпись)	(инициалы, фамилия)

