

КАДАСТРОВЫЙ ПАСПОРТ
здания, сооружения, объекта незавершенного строительства

Лист №	1	Всего листов:	2
--------	---	---------------	---

Здания	
(вид объекта недвижимого имущества)	

"16" июня 2014 г. № МО-14/ЗВ-894693	
Кадастровый номер:	50:18:0030132:365
Номер кадастрового квартала:	50:18:0030132
Характер сведений государственного кадастра недвижимости (статус записи об объекте):	—

Описание объекта недвижимого имущества:

1	Местоположение:	Московская область, Можайский район, Автомобильная дорога общего пользования федерального значения М-1, "Беларусь" - от Москвы до границы с Республикой Беларусь (на Минск, Брест), Склад д/хранения технической соли на км 135 М-1 "Беларусь"		
2	Основная характеристика:	площадь	297.2	кв.м
		(тип)	(значение)	(единица измерения)
	степень готовности объекта незавершенного строительства (%)	—		
3	Назначение:	Нежилое здание		
4	Этажность:	I	—	
		количество этажей	количество подземных этажей	
5	Материал стен:	Из прочих материалов		
6	Год ввода в эксплуатацию (завершения строительства):	2005		
7	Кадастровая стоимость (руб.):	1691885.3		
8	Кадастровый номер земельного участка (участков), в пределах которого расположен объект недвижимого имущества:	50:18:0030132:140		
9	Предыдущие кадастровые (условные) номера объекта недвижимого имущества:	—		
10	Особые отметки:	—		
11	Наименование органа кадастрового учета:	Филиал федерального государственного бюджетного учреждения "Федеральная кадастровая палата Росреестра" по Московской области		

И.о. начальника Межрайонного отдела №1	№1	С. А. Карнаухова
(полное наименование должности)	(подпись)	(инициалы, фамилия)




Заместитель начальника
межрайонного отдела №1
А.Н. Палата

КАДАСТРОВЫЙ ПАСПОРТ
здания, сооружения, объекта незавершенного строительства

Здания			
(вид объекта недвижимого имущества)			
Лист №	2	Всего листов:	2
"16" июня 2014 г. № МО-14/ЗВ-894693			
Кадастровый номер:	50:18:0030132:365		

Схема расположения объекта недвижимого имущества на земельном участке(ах):

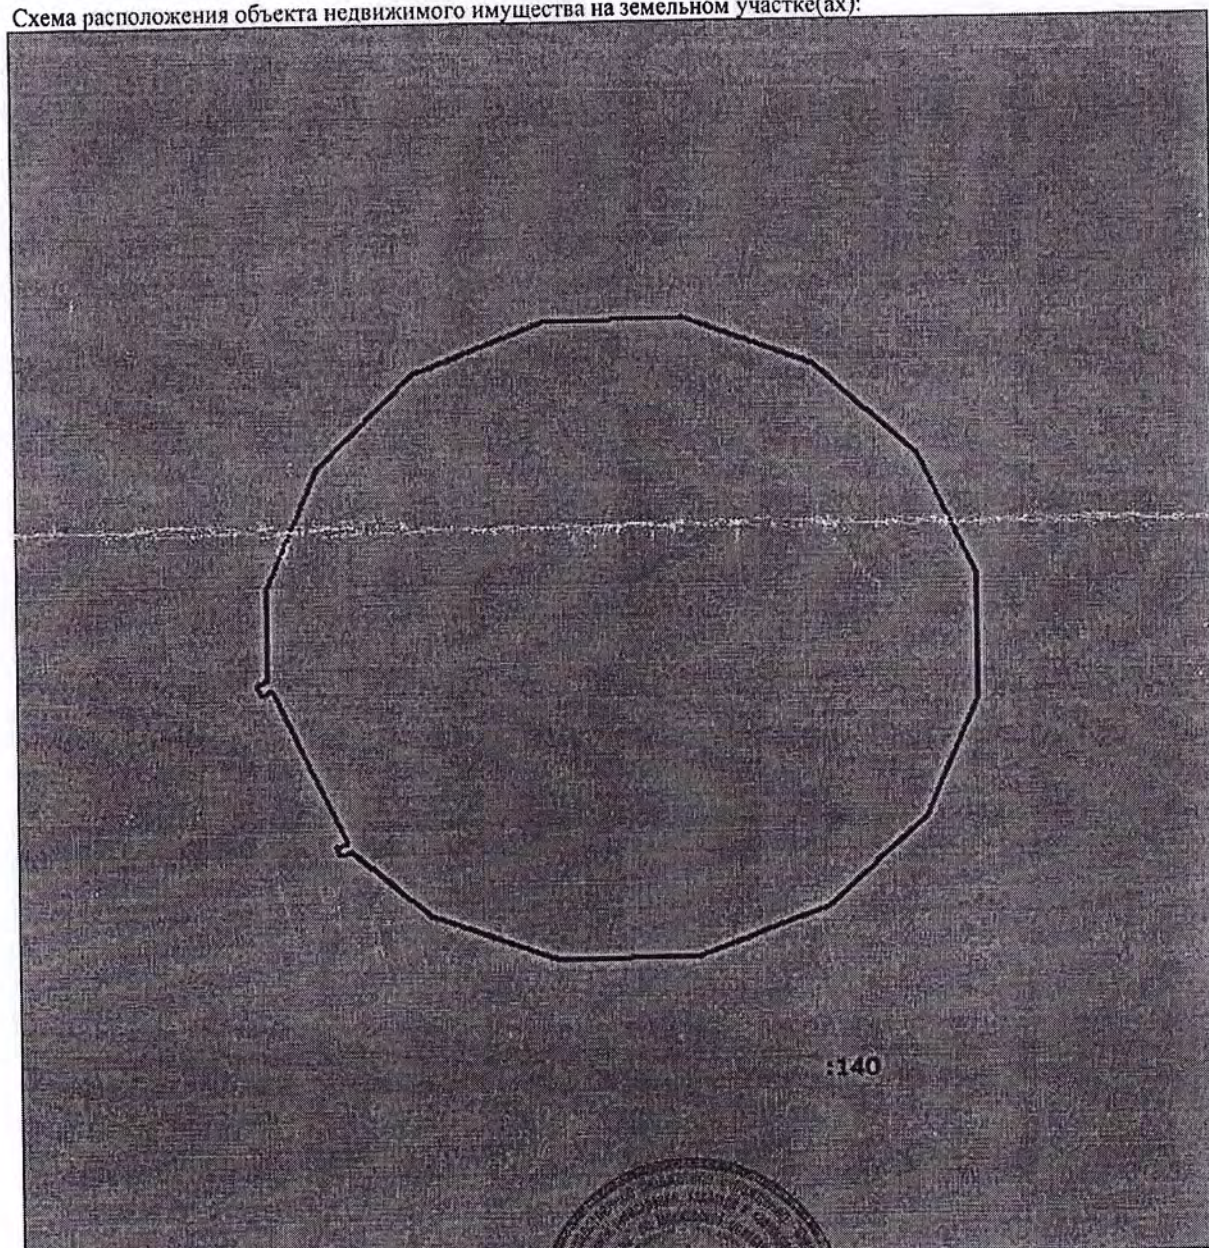

:140

Масштаб 1: 200

И.о. начальника Межрайонного отдела №	М.П.	С. А. Карнаухова
(полное наименование должности)	(подпись)	(инициалы, фамилия)

