

КАДАСТРОВЫЙ ПАСПОРТ
здания, сооружения, объекта незавершенного строительства


Лист №	1	Всего листов:	2
--------	---	---------------	---

Здания
(вид объекта недвижимого имущества)


"28" января 2014 г. № 40/14-15654	
Кадастровый номер:	40:03:111301:48
Номер кадастрового квартала:	40:03:111301
Характер сведений государственного кадастра недвижимости (статус записи об объекте):	—

Описание объекта недвижимого имущества:

1	Местоположение:	Калужская область, Боровский район, город Балабаново, Автомобильная дорога общего пользования федерального значения М-3 «Украина»–Москва–Калуга–Брянск–граница с Украиной, км 95+650 лево		
2	Основная характеристика:	площадь	247.7	кв.м
		(тип)	(значение)	(единица измерения)
	степень готовности объекта незавершенного строительства (%)	—		
3	Назначение:	Нежилое здание		
4	Этажность:	1	—	
		количество этажей	количество подземных этажей	
5	Материал стен:	Смешанные		
6	Год ввода в эксплуатацию (завершения строительства):	1980		
7	Кадастровая стоимость (руб.):	3861038.61		
8	Кадастровый номер земельного участка (участков), в пределах которого расположен объект недвижимого имущества:	—		
9	Предыдущие кадастровые (условные) номера объекта недвижимого имущества:	—		
10	Особые отметки:	—		
11	Наименование органа кадастрового учета:	филиал ФГБУ "ФКП Росреестра" по Калужской области		

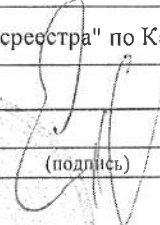начальник отдела кадастрового учета 6		П. Л. Ермухин
(полное наименование должности)	(подпись)	(инициалы, фамилия)

М.П.

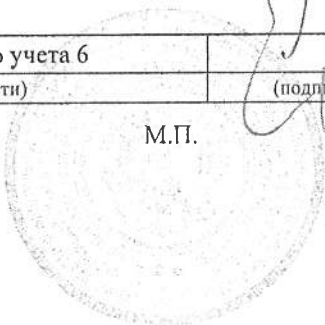

КАДАСТРОВЫЙ ПАСПОРТ
здания, сооружения, объекта незавершенного строительства


Здания (вид объекта недвижимого имущества)	
---	--

Лист №	2	Всего листов:	2
--------	---	---------------	---

"28" января 2014 г. № 40/14-15654

Кадастровый номер:	40:03:111301:48
--------------------	-----------------

Схема расположения объекта недвижимого имущества на земельном участке(ах):

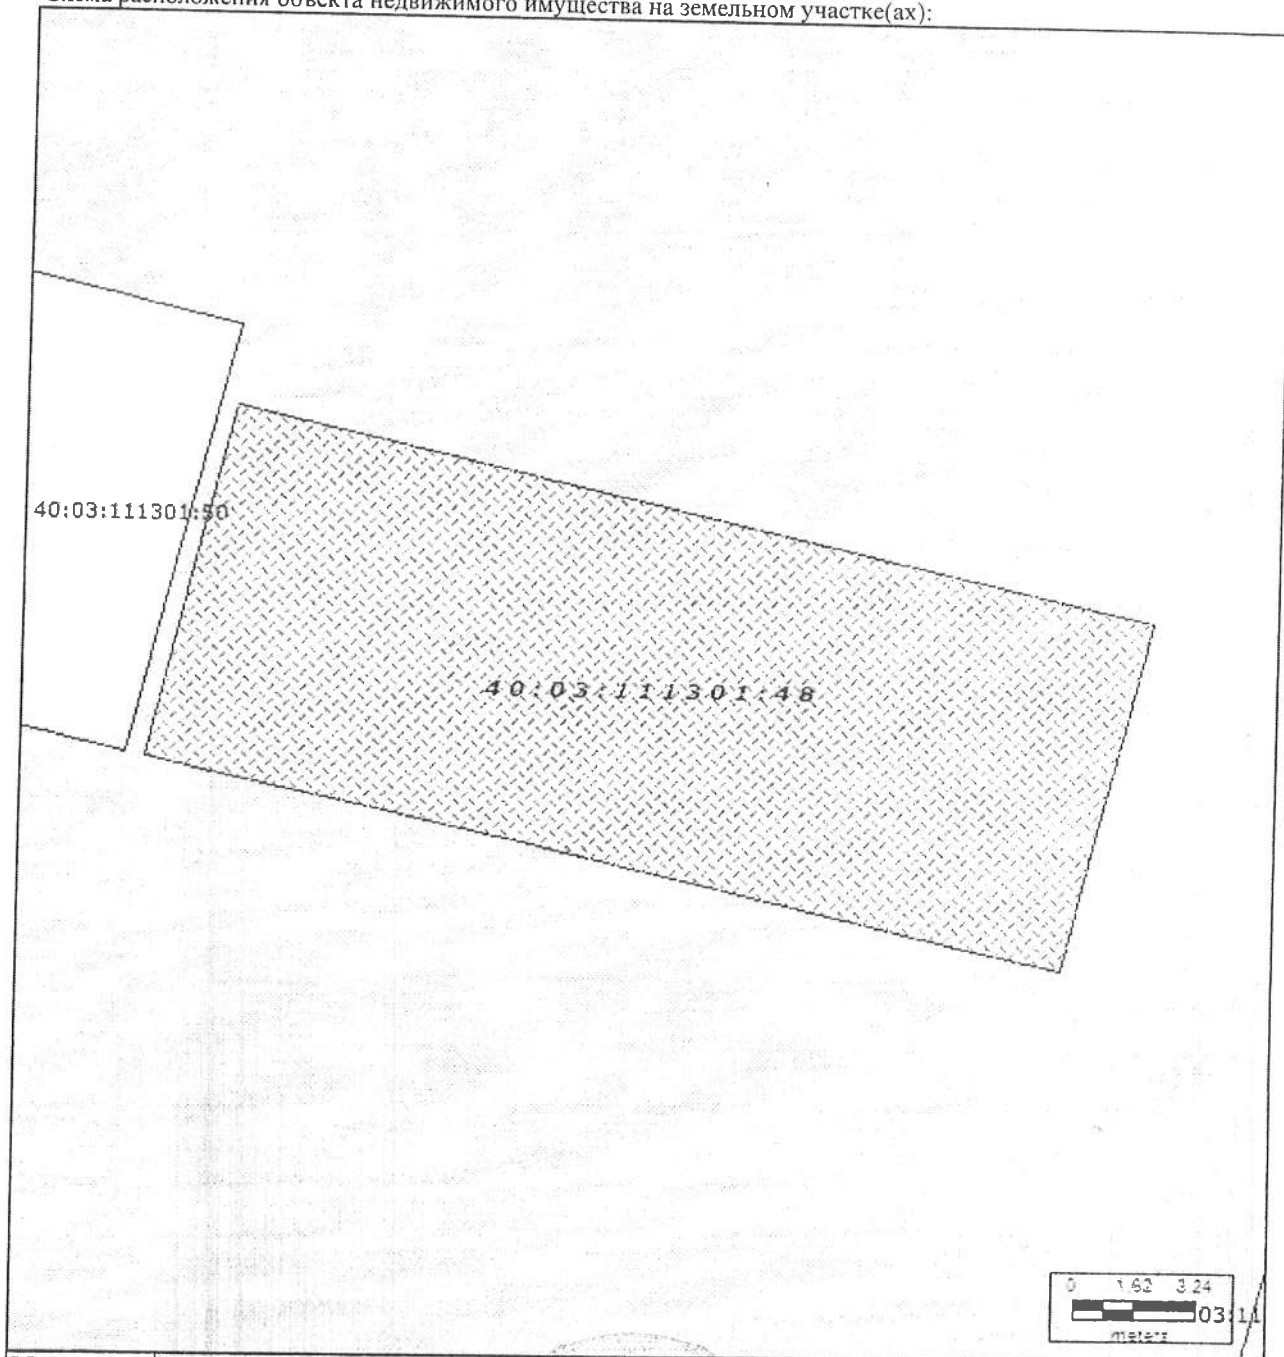

Масштаб 1: 200

начальник отдела кадастрового учета 6 (полное наименование должности)	<i>(подпись)</i>	П. Л. Ермухин (инициалы, фамилия)
--	------------------	--------------------------------------

М.П.

КАДАСТРОВЫЙ ПАСПОРТ
здания, сооружения, объекта незавершенного строительства

КП.1


Лист №	1	Всего листов:	2
--------	---	---------------	---


Здания (вид объекта недвижимого имущества)	
---	--

"28" января 2014 г. № 40/14-15623	
Кадастровый номер:	40:03:111301:50
Номер кадастрового квартала:	40:03:111301
Характер сведений государственного кадастра недвижимости (статус записи об объекте):	—

Описание объекта недвижимого имущества:

1	Местоположение:	Калужская область, Боровский район, город Балабаново, Автомобильная дорога общего пользования федерального значения М-3 «Украина»-Москва-Калуга-Брянск-граница с Украиной, км 95+650 лево		
2	Основная характеристика:	площадь	405.7	кв.м
		(тип)	(значение)	(единица измерения)
	степень готовности объекта незавершенного строительства (%)	—		
3	Назначение:	Нежилое здание		
4	Этажность:	1	—	
		количество этажей	количество подземных этажей	
5	Материал стен:	Смешанные		
6	Год ввода в эксплуатацию (завершения строительства):	1980		
7	Кадастровая стоимость (руб.):	6323873.09		
8	Кадастровый номер земельного участка (участков), в пределах которого расположен объект недвижимого имущества:	—		
9	Предыдущие кадастровые (условные) номера объекта недвижимого имущества:	—		
10	Особые отметки:	—		
11	Наименование органа кадастрового учета:	филиал ФГБУ "ФКП Росреестра" по Калужской области		

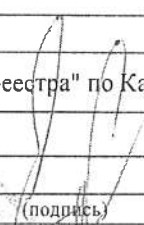начальник отдела кадастрового учета 6 (полное наименование должности)	 (подпись)	П. Л. Ермухин (инициалы, фамилия)
--	---	--------------------------------------

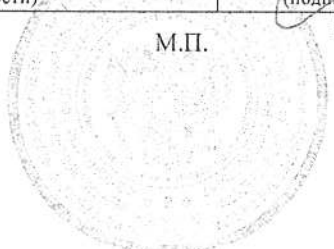

КАДАСТРОВЫЙ ПАСПОРТ
здания, сооружения, объекта незавершенного строительства


КП.2

Здания (вид объекта недвижимого имущества)	
---	--

Лист №	2	Всего листов:	2
--------	---	---------------	---

"28" января 2014 г. № 40/14-15623	
Кадастровый номер:	40:03:111301:50

Схема расположения объекта недвижимого имущества на земельном участке(ах):

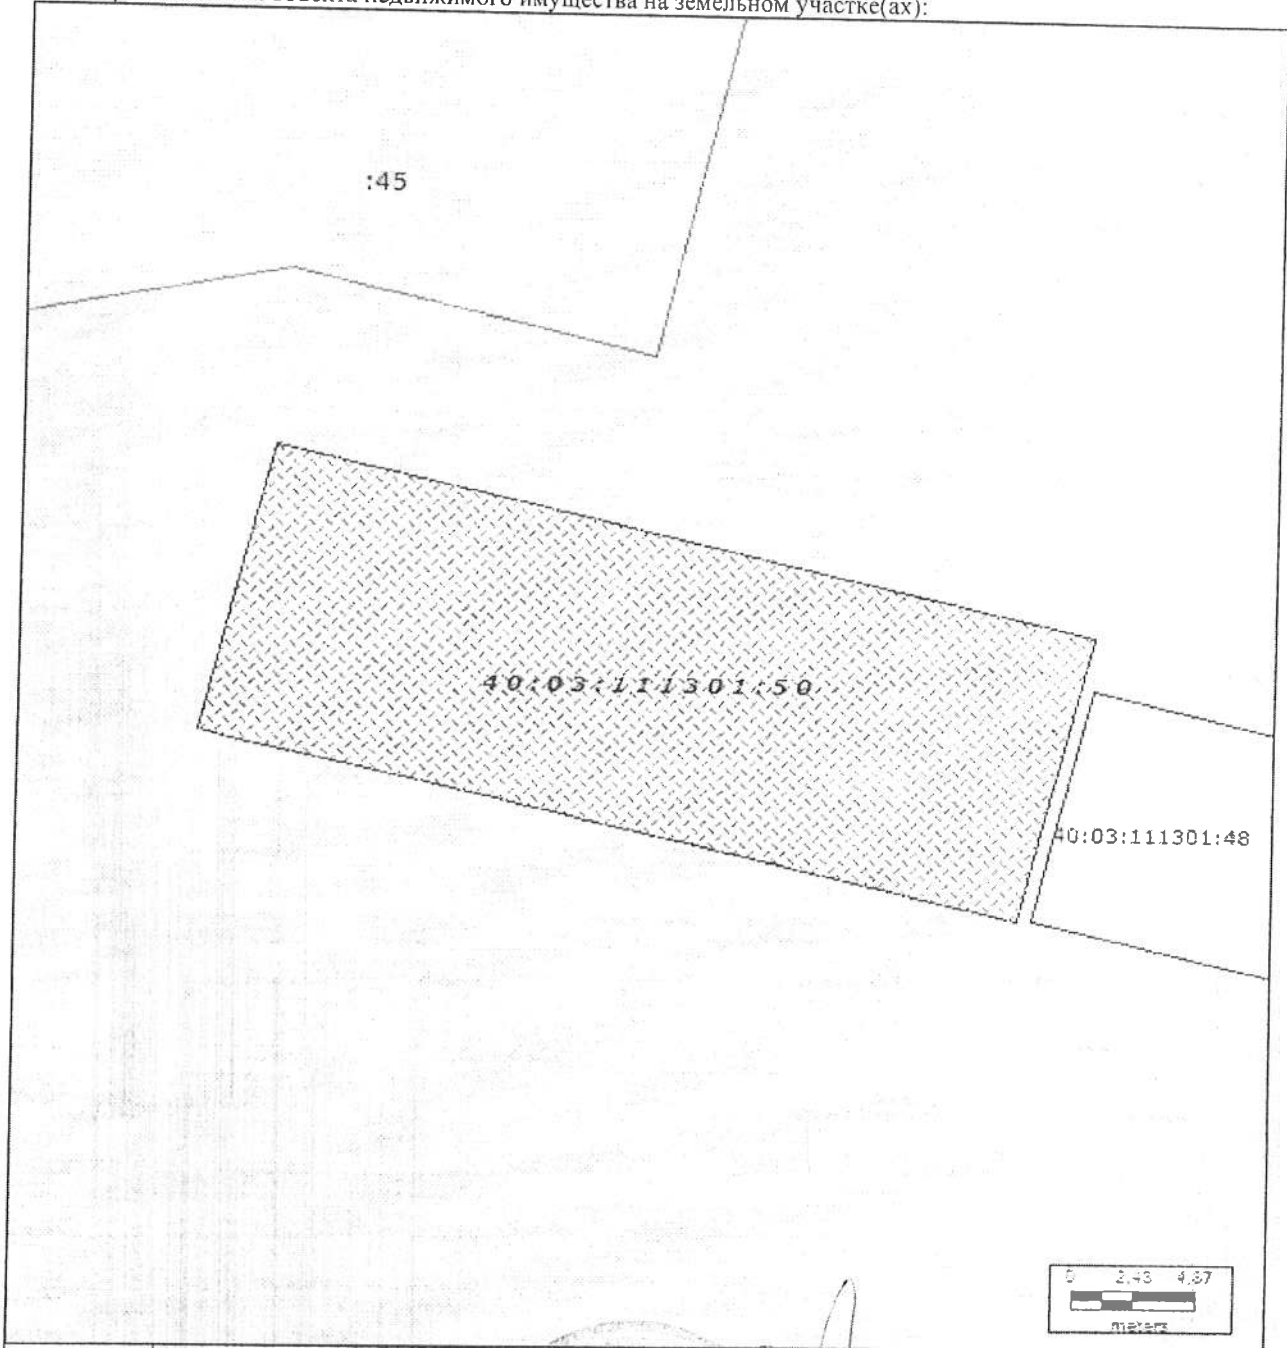

Масштаб 1: 300

начальник отдела кадастрового учета б		П. Л. Ермухин
(полное наименование должности)	(подпись)	(инициалы, фамилия)

М.П.

КАДАСТРОВЫЙ ПАСПОРТ
здания, сооружения, объекта незавершенного строительства

КП.1


Лист №	1	Всего листов:	2
--------	---	---------------	---

Здания	
(вид объекта недвижимого имущества)	


"28" января 2014 г. № 40/14-15578	
Кадастровый номер:	40:03:111301:49
Номер кадастрового квартала:	40:03:111301
Характер сведений государственного кадастра недвижимости (статус записи об объекте):	—

Описание объекта недвижимого имущества:

1	Местоположение:	Калужская область, Боровский район, город Балабаново, Автомобильная дорога общего пользования федерального значения М-3 «Украина»—Москва—Калуга—Брянск—граница с Украиной, км 95+650 лево		
2	Основная характеристика:	площадь	306.0	кв.м
		(тип)	(значение)	(единица измерения)
	степень готовности объекта незавершенного строительства (%)	—		
3	Назначение:	Нежилое здание		
4	Этажность:	1	—	
		количество этажей	количество подземных этажей	
5	Материал стен:	Смешанные		
6	Год ввода в эксплуатацию (завершения строительства):	1977		
7	Кадастровая стоимость (руб.):	4769793.36		
8	Кадастровый номер земельного участка (участков), в пределах которого расположен объект недвижимого имущества:	—		
9	Предыдущие кадастровые (условные) номера объекта недвижимого имущества:	—		
10	Особые отметки:	—		
11	Наименование органа кадастрового учета:	филиал ФГБУ "ФКП Росреестра" по Калужской области		

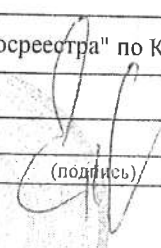начальник отдела кадастрового учета 6 (полное наименование должности)	 (подпись)	П. Л. Ермухин (инициалы, фамилия)
--	--	--------------------------------------

М.П.

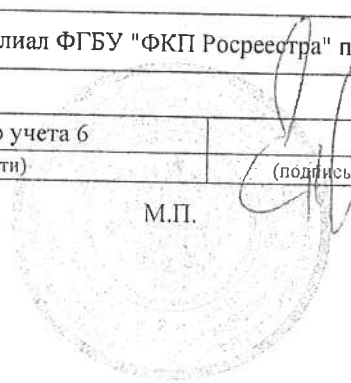


КАДАСТРОВЫЙ ПАСПОРТ
здания, сооружения, объекта незавершенного строительства

Здания	
(вид объекта недвижимого имущества)	

Лист №	2	Всего листов:	2
--------	---	---------------	---

"28" января 2014 г. № 40/14-15578
Кадастровый номер: 40:03:111301:49

Схема расположения объекта недвижимого имущества на земельном участке(ах):

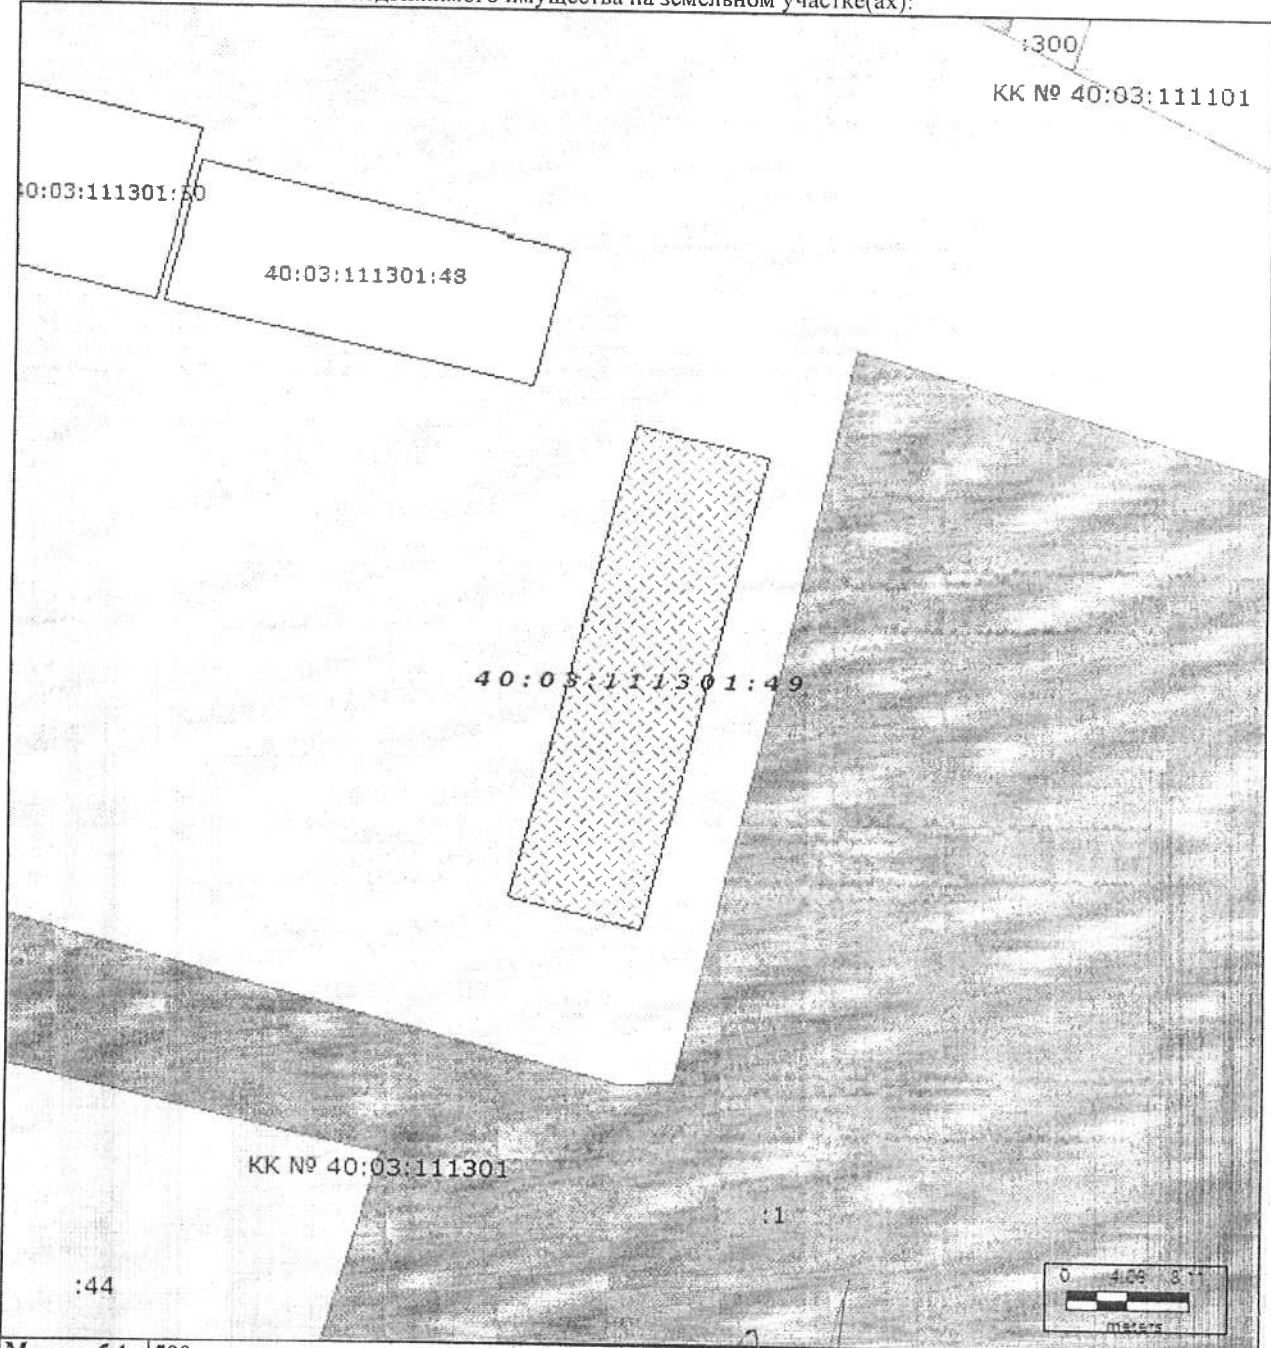

Масштаб 1: 500

начальник отдела кадастрового учета 6 (полное наименование должности)		П. Л. Ермухин (инициалы, фамилия)
--	--	--------------------------------------

М.П.