

**КАДАСТРОВЫЙ ПАСПОРТ**  
здания, сооружения, объекта незавершенного строительства

Лист № 1, всего листов 2

**сооружения**

Дата 28.07.2011г.

Кадастровый номер \_\_\_\_\_

Инвентарный номер (ранее присвоенный учетный номер) 2210-Ф

**1. Описание объекта недвижимого имущества**

1.1. Наименование пескобаза

1.2. Адрес (местоположение) :

Субъект Российской Федерации	Воронежская область	
Район		
Муниципальное образование	тип	муниципальный район
	наименование	Богучарский
Населенный пункт	тип	
	наименование	
Улица (проспект, переулок и т.д.)	тип	
	наименование	
Номер дома		
Номер корпуса		
Номер строения		
Литера	1А	
Иное описание местоположения	автодорога М-4 "Дон" км 740+000 лево	

1.3. Основная характеристика : площадь застройки 44.2 м2  
(тип) (значение) (единица измерения)

степень готовности объекта незавершенного строительства \_\_\_\_\_

1.4. Назначение : пескобаза

1.5. Этажность :  
количество этажей \_\_\_\_\_, количество подземных этажей \_\_\_\_\_

1.6. Год ввода в эксплуатацию (завершения строительства) 1995

1.7. Кадастровый номер земельного участка (участков), в пределах которого расположен объект недвижимого имущества \_\_\_\_\_

1.8. Предыдущие кадастровые (условные) номера объекта недвижимого имущества : \_\_\_\_\_

1.9. Примечание : Дата обследования: 11.07.2011г.

Дата выдачи 23 АВГ 2011 Исх. № 638

ФГУП "Ростехинвентаризация - Федеральное БТИ" аккредитовано на территории  
Воронежской области

1.10. \_\_\_\_\_  
(наименование организации)

Свидетельство об аккредитации организации на осуществление технического учета и технической инвентаризации объектов капитального строительства от 17.10.2007г. за № 540

Директор  
(полное наименование должности)

М.П.



Сдвижков М.М.  
(инициалы, фамилия)

Исполнитель: Анохина К.А. тел. 239-30-58


КАДАСТРОВЫЙ ПАСПОРТ  
сооружения

лист 2, всего листов 2

Кадастровый номер \_\_\_\_\_


Инвентарный номер (ранее присвоенный учетный номер) - 2210-Ф

2. Ситуационный план объекта недвижимого имущества

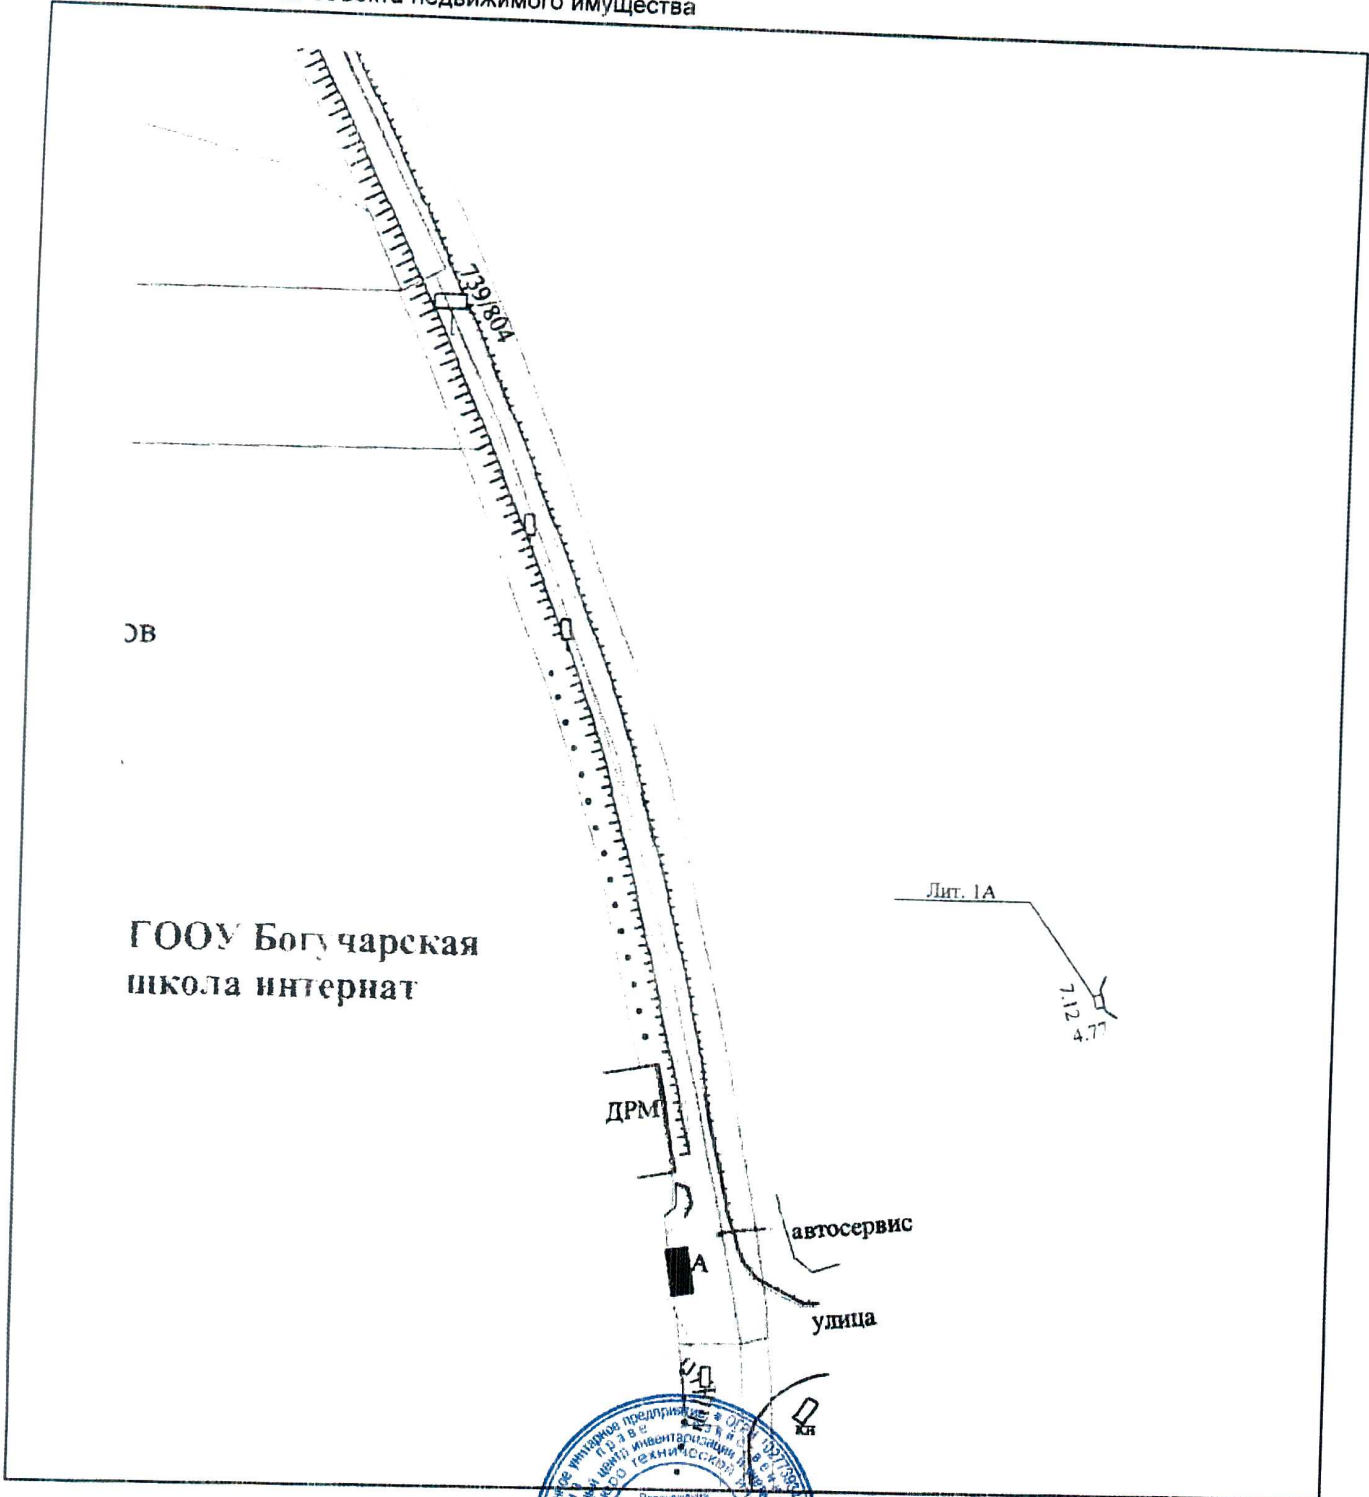

Масштаб 1:4000

Директор  
(полное наименование должности)

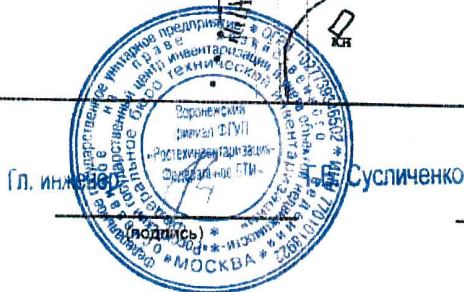

Сдвижков М.М.  
(инициалы, фамилия)