


| | | | |
|---|-------------------|--------|------------------------|
| Тротуары слева | | | |
| Дорожные ограждения и направляющие устройства слева | На обочине | | ДО (95) 1078 - 2000 |
| | На разделительной | | |
| Дорожная разметка слева | 3-я от осевой | | 14 1078 - 2000 |
| | 2-я от осевой | | 15 1078 - 2000 |
| | 1-я от осевой | | 15 1078 - 2000 |
| Элементы в плане | | | |
| Продольный профиль | | L=1000 | a-0 |

Проект организации дорожного движения
 М-1 "Беларусь" Москва - граница с Республикой. Участок 44+000 - 66+000
 км 45+1000 - км 47+000

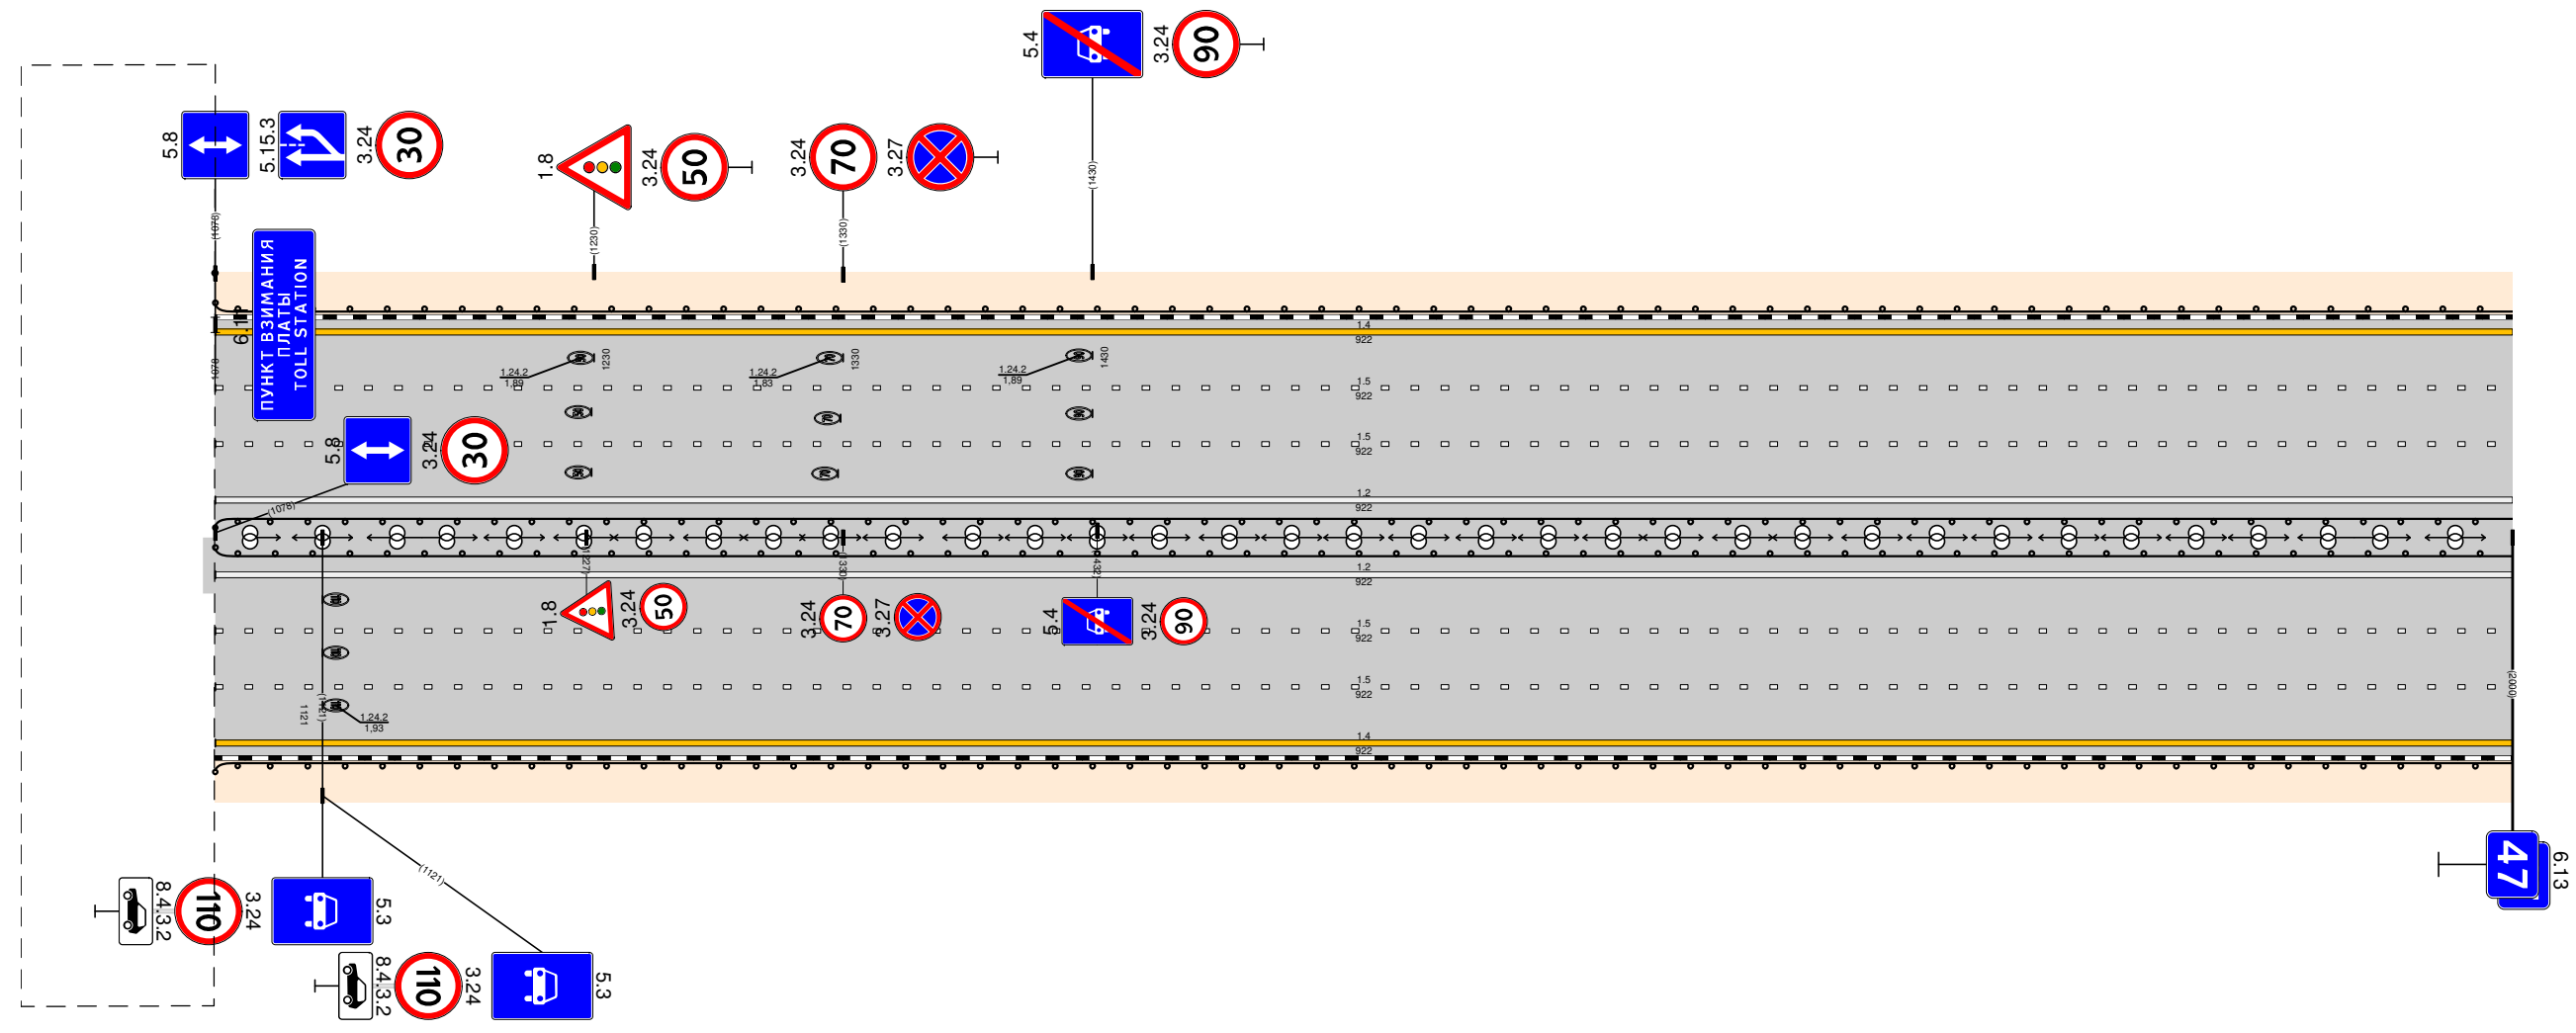

| | | | |
|--|-------------------|--|------------------------|
| Дорожная разметка справа | Осевая линия | | 12 1078 - 2000 |
| | 1-я от осевой | | 15 1078 - 2000 |
| | 2-я от осевой | | 15 1078 - 2000 |
| | 3-я от осевой | | 14 1078 - 2000 |
| Дорожные ограждения и направляющие устройства справа | На разделительной | | ДО (96) 1078 - 2000 |
| | На обочине | | ДО (94) 1078 - 2000 |
| Тротуары справа | | | |