


Тротуары слева													
Дорожная разметка слева	На обочине	Стандарты (Шит, шаг 10,0м) 033 - 053											
	На разделительной												
	3-я от осевой	12	12	12	12	12	12	12	12	12	12	12	12
Дорожная разметка слева	2-я от осевой	010 - 130	130 - 159	159 - 330	250 - 330	330 - 425	425 - 606	606 - 633	633 - 686	686 - 786	786 - 1000	890 - 1000	936 - 1000
	1-я от осевой	000 - 445	445 - 606	606 - 633	633 - 686	686 - 786	786 - 1000	890 - 1000	936 - 1000				
Элементы в плане													
Продольный профиль		l=113 α=0 l=246 α=0 l=167 α=0 l=175 α=0 l=191 α=0											

Проект организации дорожного движения
 М1 "Беларусь" Москва - граница с республикой Белоруссия
 км 154+000 - км 155+000

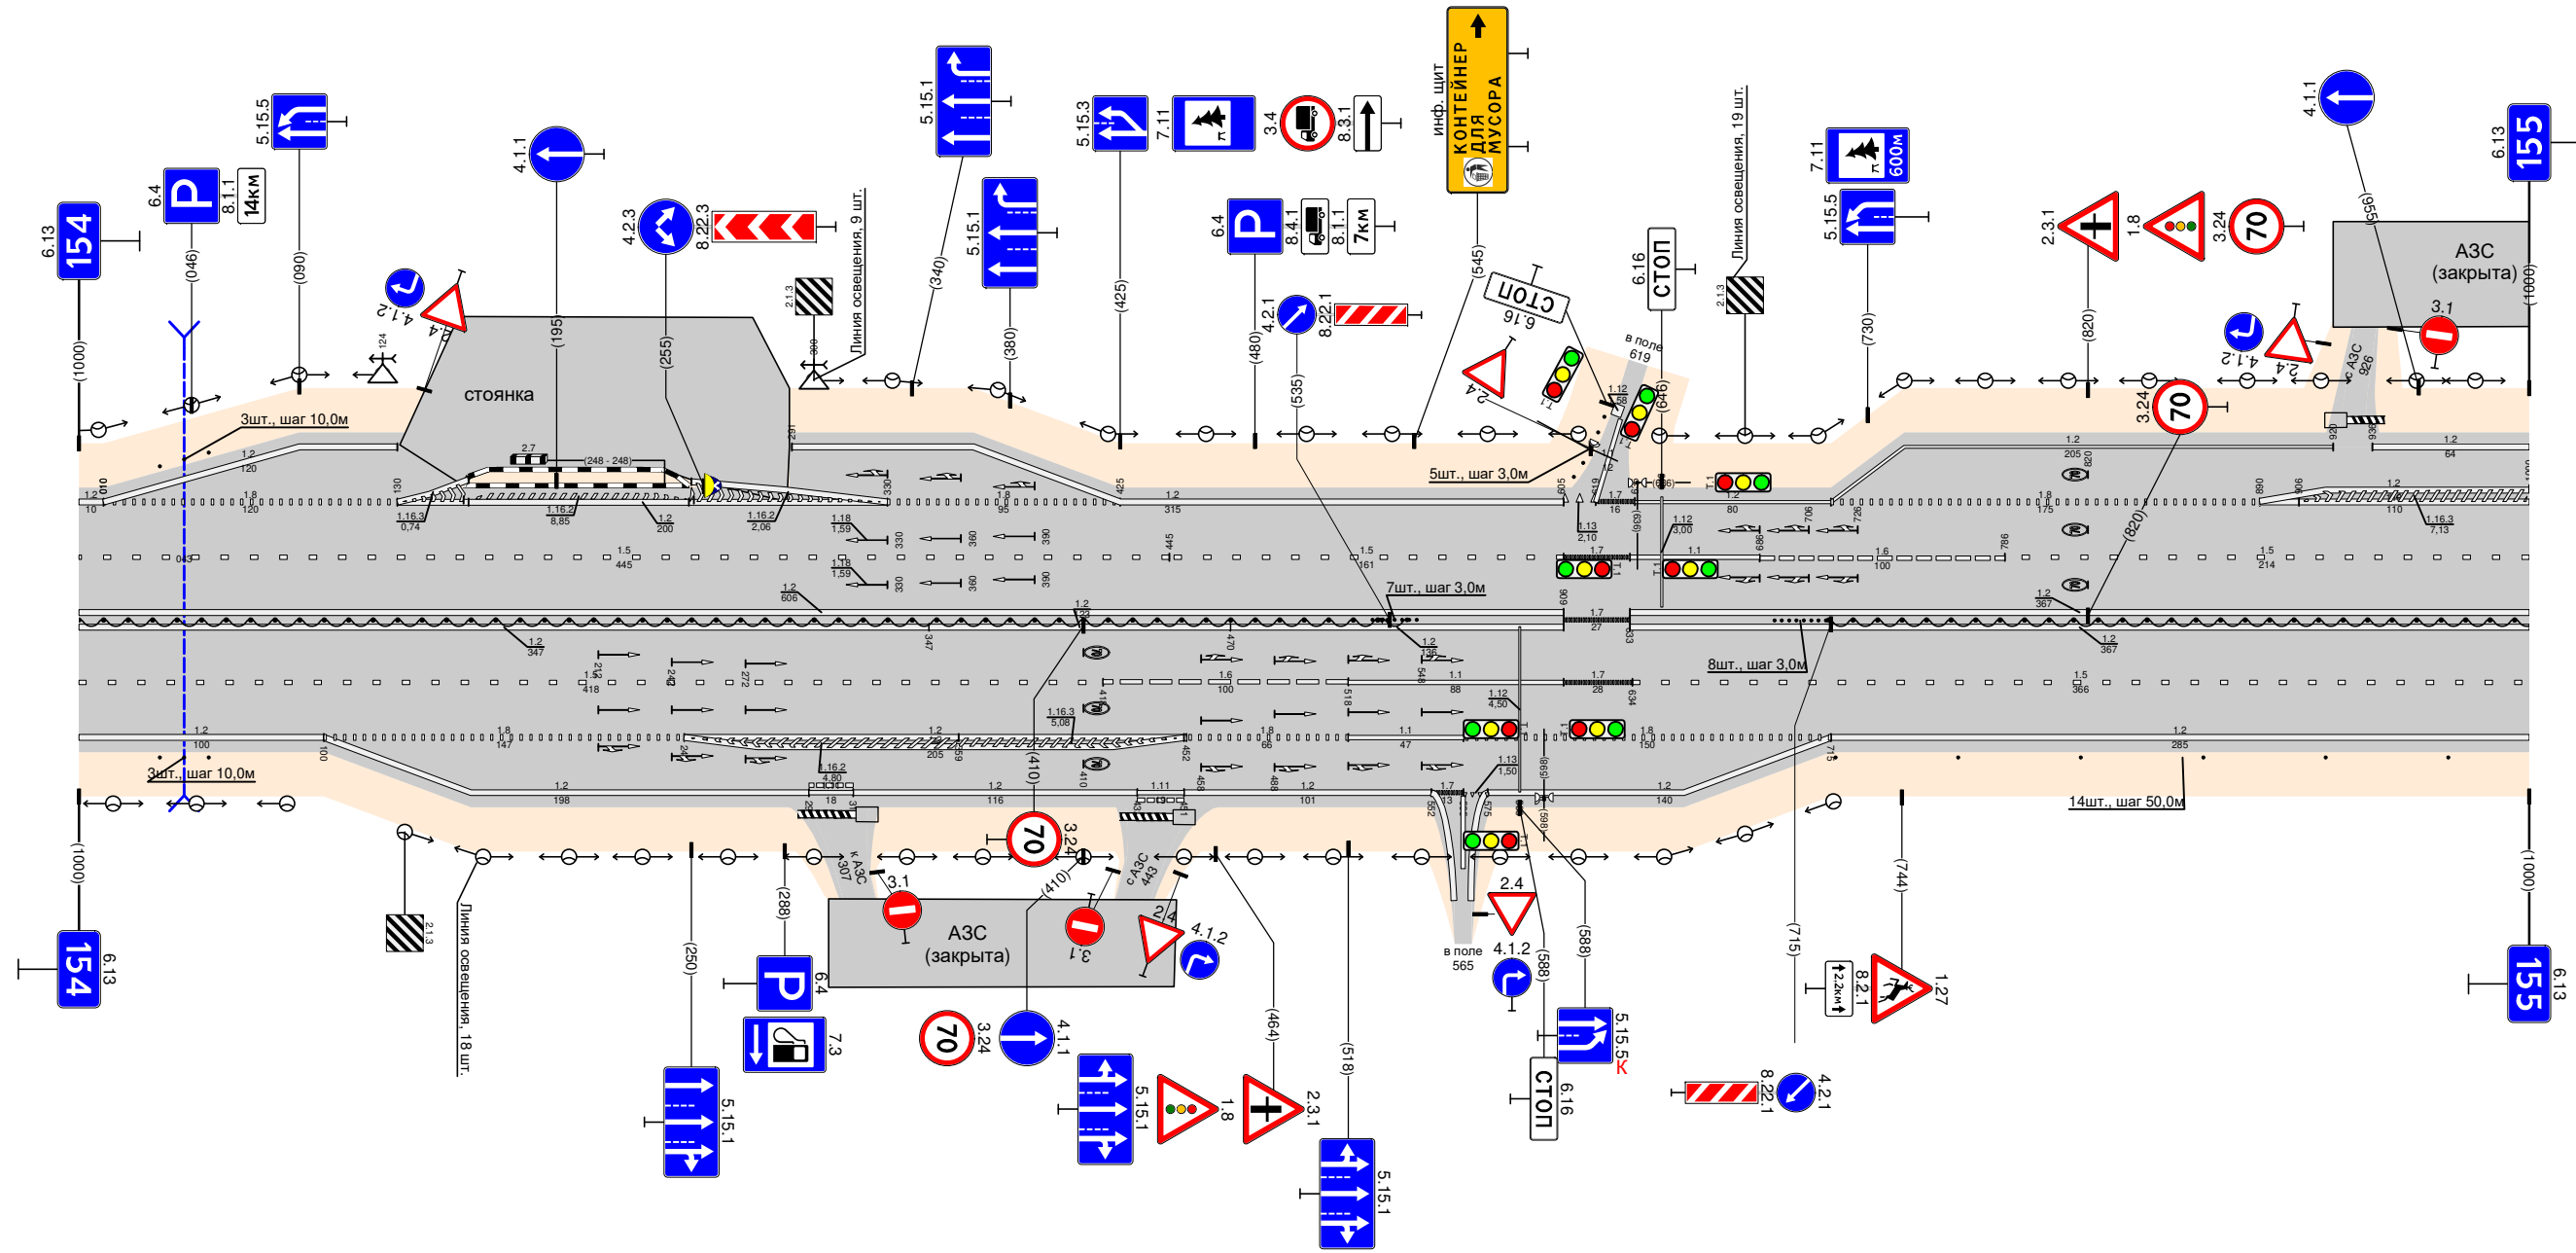

Дорожная разметка справа	Осевая линия	12 000 - 606 12 17 633 - 1000											
	1-я от осевой	15	15	12	12	16	11	17	17	12	12	12	12
	2-я от осевой	000 - 100	100 - 247	247 - 452	452 - 518	518 - 606	606 - 634	634 - 1000	715 - 1000				
Дорожные ограждения и направляющие устройства справа	На разделительной	Стандарты (Шит, шаг 3,0м) 033 - 053											
	На обочине	Стандарты (Шит, шаг 50,0м) 033 - 053											
Тротуары справа													