

КАДАСТРОВЫЙ ПАСПОРТ

(здания, сооружения, объекта незавершенного строительства)

Лист № 1, всего листов 2

Здание

(вид объекта недвижимого имущества)

Дата 16.10.2009 г.

Кадастровый номер _____

Инвентарный номер (ранее присвоенный учетный номер) 049:021-20221

1. Описание объекта недвижимого имущества

1.1. Наименование гараж

1.2. Адрес (местоположение):

Субъект Российской Федерации	Московская обл.	
Район	Истринский р-н	
Муниципальное образование	тип	сельское поселение
	наименование	Ивановское
Населенный пункт	тип	деревня
	наименование	Высоково
Улица (проспект, переулок и т.д.)	тип	
	наименование	---
Номер дома	---	
Номер корпуса	---	
Номер строения	---	
Литера	Б	
Иное описание местоположения	---	

1.3. Основная характеристика: общая площадь 416,6 кв.м
(тип) (значение) (единица измерения)

Степень готовности объекта незавершенного строительства ---

1.4. Назначение: нежилое здание

1.5. Этажность:
 количество этажей 2, количество подземных этажей _____

1.6. Год ввода в эксплуатацию (завершения строительства) ---

1.7. Кадастровый номер земельного участка (участков), в пределах которого расположен объект недвижимого имущества _____

1.8. Предыдущие кадастровые (условные) номера объекта недвижимого имущества _____

1.9. Примечание: Настоящий кадастровый паспорт составлен на основании технического паспорта инв. № 049:021-20221 по состоянию на 15.09.2009 г.

1.10. Государственное унитарное предприятие Московской области "Московское областное бюро технической инвентаризации",
 Свидетельство об аккредитации №108 от "06" октября 2005 г.

Директор Дедовского филиала ГУП МО МОБТИ

М. П.



Щегольков В.Л.

(инициалы, фамилия)

6402173

КАДАСТРОВЫЙ ПАСПОРТ (здания, сооружения, объекта незавершенного строительства)

Лист № 2, всего листов 2

Здание


(вид объекта недвижимого имущества)


Кадастровый номер

Инвентарный номер (ранее присвоенный учетный номер)

049:021-20221

2. Ситуационный план объекта недвижимого имущества

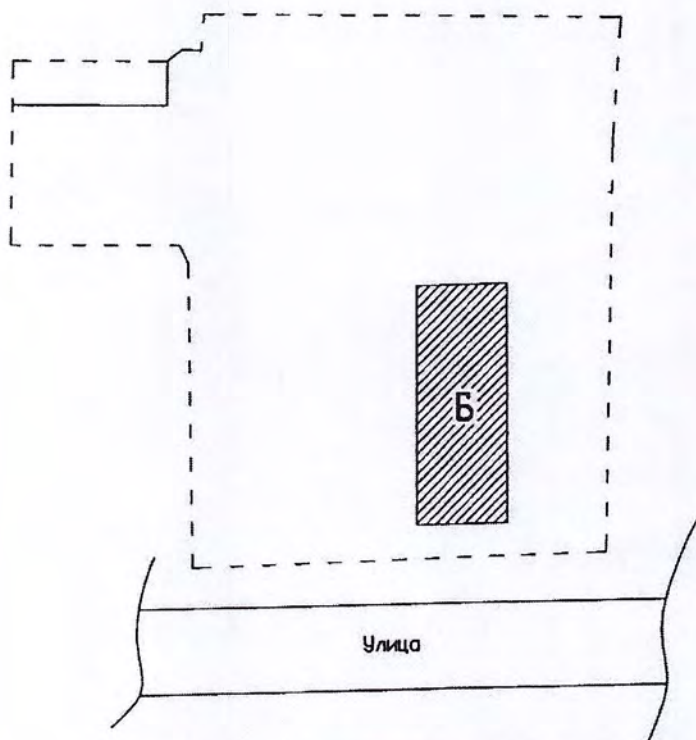

-  — объект, входящий в состав кадастрового паспорта
- - - условная граница земельного участка

Масштаб 1:1000

Директор Дедовского филиала ГУП МО «МОБТ»



Щегольков В.Л.

(инициалы, фамилия)