


Откосы слева					
Тротуары слева					
Дорожные ограждения и направляющие устройства слева	На обочине			до 1931 64,531 - 64,559	
	На разделительной				
Дорожная разметка слева		12 64,000 - 64,304	17 64,304 64,329	12 64,329 - 64,930	17 64,930 64,950
Элементы в плане					
Продольный профиль		L=188 α=14			
Видимость в обратном направлении		min = 300			

Проект организации дорожного движения  
А-107 «Московское малое кольцо»  
км 64+000 – км 65+000

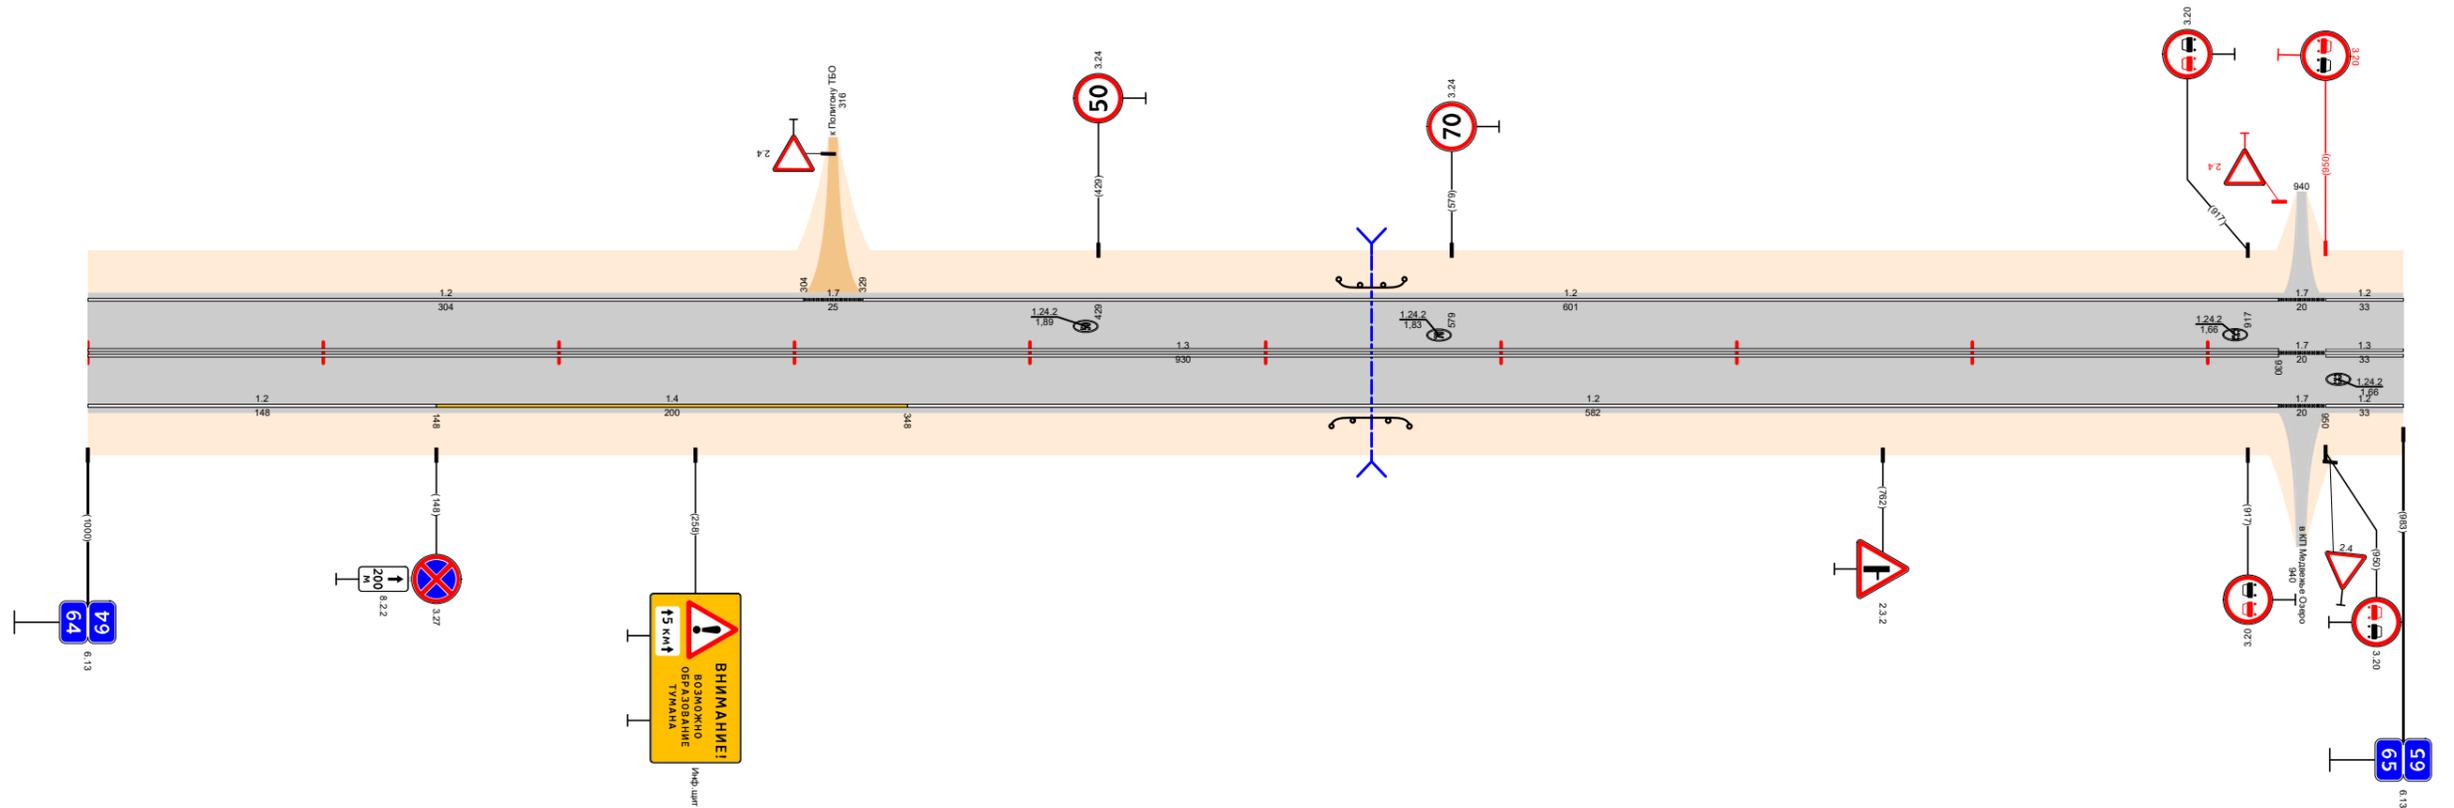

Видимость в прямом направлении		min = 700			
Дорожная разметка справа	Осевая линия	13 64,000 - 64,930		17 64,930 64,950	13 64,950 65,000
	1-я от осевой	12 64,000 - 64,148	14 64,148 - 64,348	12 64,348 - 64,930	17 64,930 64,950
Дорожные ограждения и направляющие устройства справа	На разделительной				
	На обочине			до 1931 64,529 - 64,561	
Тротуары справа					
Откосы справа					