



Откосы слева		
Тротуары слева		
Дорожные ограждения и направляющие устройства слева	На обочине	
	На разделительной	
Дорожная разметка слева	3-я от осевой	11 781 796
	2-я от осевой	11 782 796
	1-я от осевой	11 783 796
Элементы в плане		
Продольный профиль		L=852 a=0
Видимость в обратном направлении		

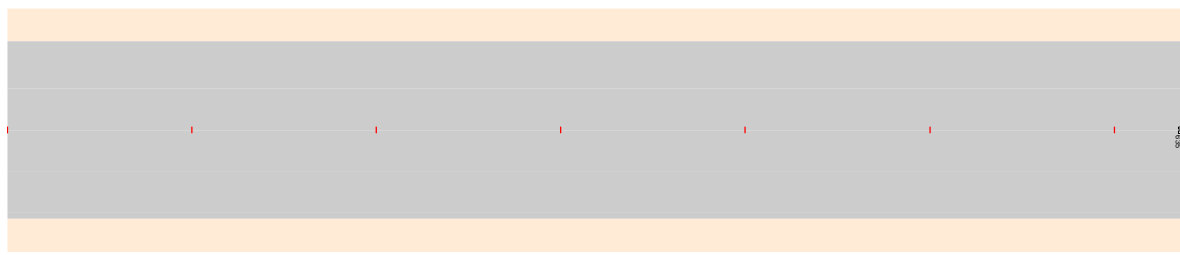


Узел на 106,737

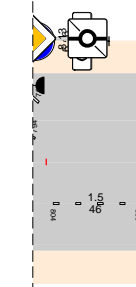

Видимость в прямом направлении		
Дорожная разметка справа	Осевая линия	1.3 635 - 686
	1-я от осевой	1.5 804 - 850
Дорожные ограждения и направляющие устройства справа	На разделительной	
	На обочине	
Тротуары справа		
Откосы справа		


Проект организации дорожного движения на автомобильной дороге М-3 "Украина", узел км 106+635 - КМ 106+793

масштаб 1:500

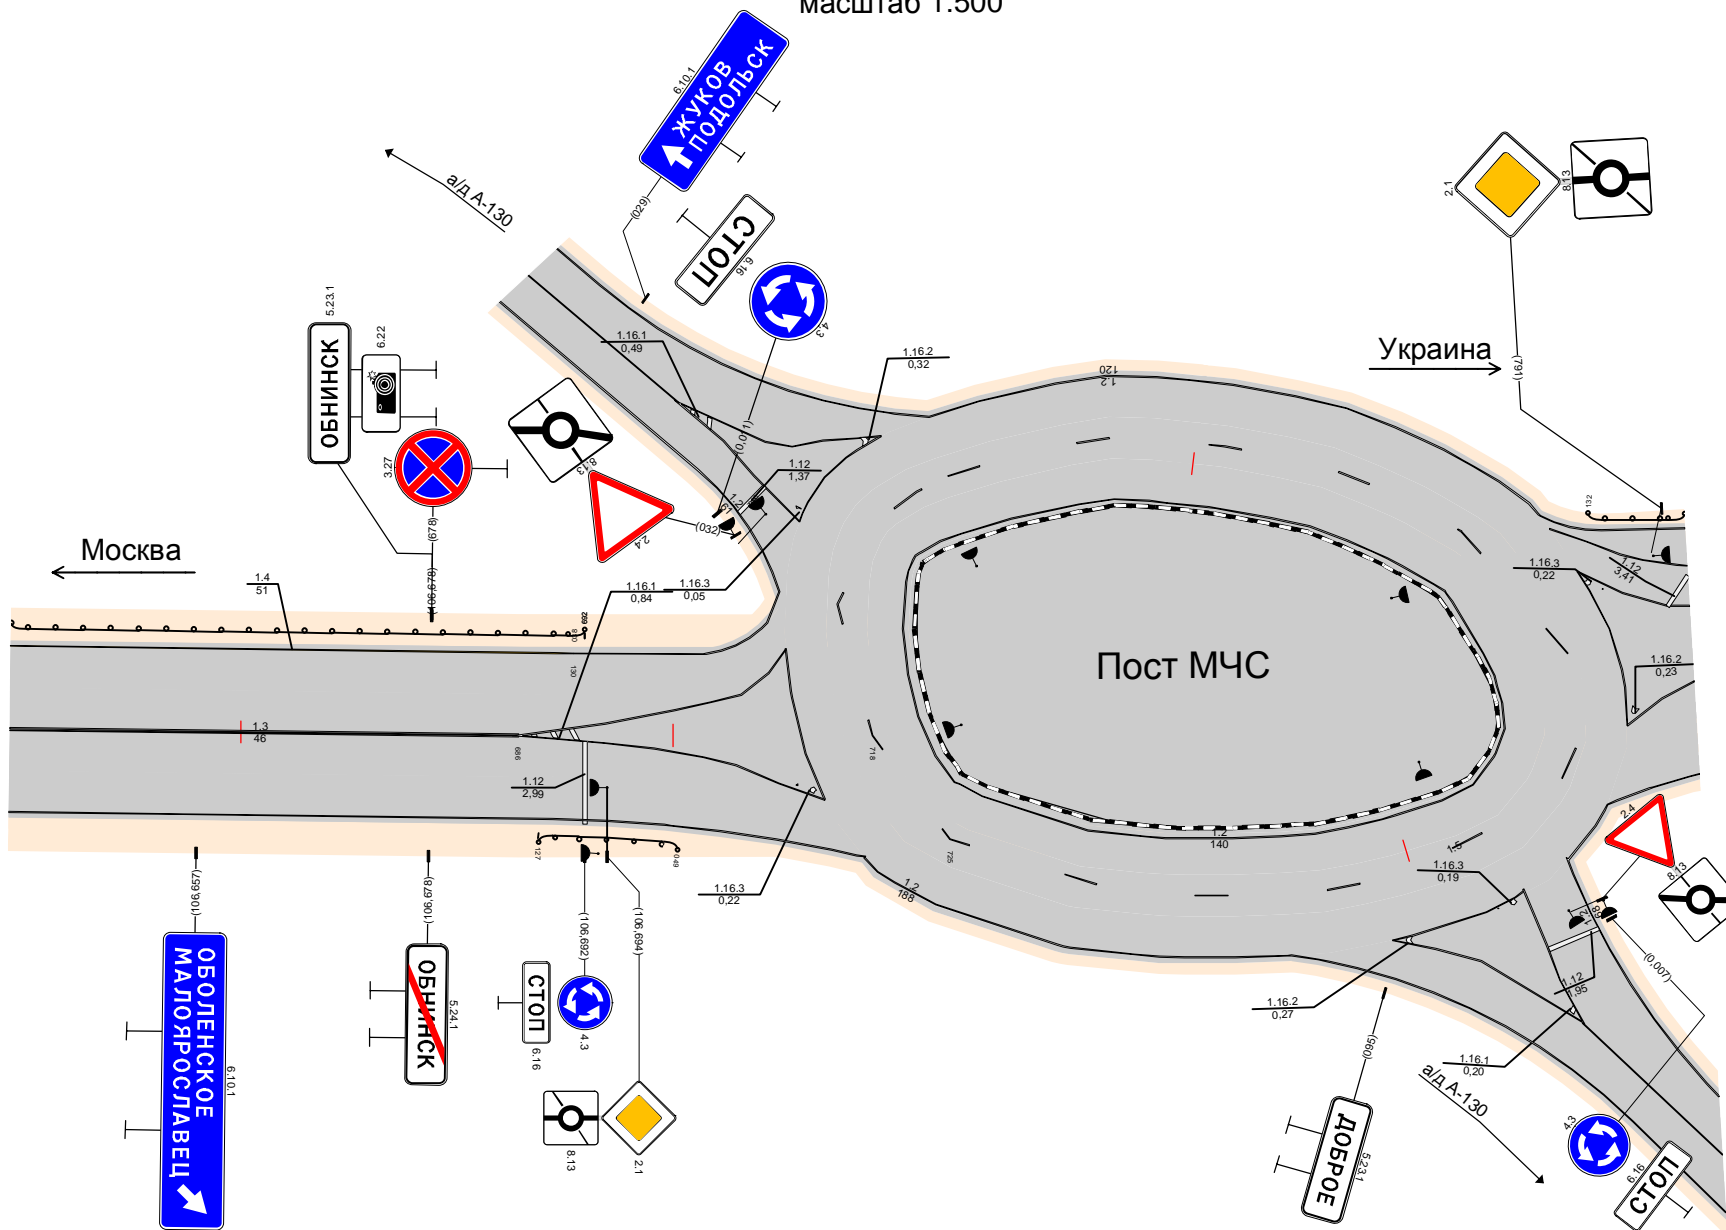

A

Откосы слева		
Тротуары слева		
Дорожные ограждения и направляющие устройства слева	На обочине	
	На разделительной	
Дорожная разметка слева		
Элементы в плане		
Продольный профиль		$\alpha=0$
Видимость в обратном направлении		L=1148

 

Видимость в прямом направлении		
Дорожная разметка справа		
Дорожные ограждения и направляющие устройства справа	На разделительной	
	На обочине	
Тротуары справа		
Откосы справа		