


Тротуары слева											
Дорожные ограждения и направляющие устройства слева	На обочине	См. [3] 228,167 - 228,197		ДО (УЗ) 228,522 - 228,611		ДО (УЗ) 228,629 - 228,856					
	На разделительной										
Дорожная разметка слева	3-я от осевой			14 228,522 - 228,579		11 228,579 - 228,657		14 228,625 - 228,856			
	2-я от осевой			14 228,522 - 228,579		11 228,579 - 228,657		18 228,676 - 228,845			
	1-я от осевой	12 228,000 - 228,236		12 228,246 - 228,522		12 228,522 - 228,600		11 228,600 - 228,621		11 228,621 - 228,676	
Элементы в плане											
Продольный профиль		$\alpha=7$		L=640		L=150		$\alpha=10$		$\alpha=25$	
Видимость в обратном направлении				min = 700				min = 600		min = 400	

Проект организации дорожного движения  
 А-107 «Московское малое кольцо»  
 км 228+000 – км 229+000

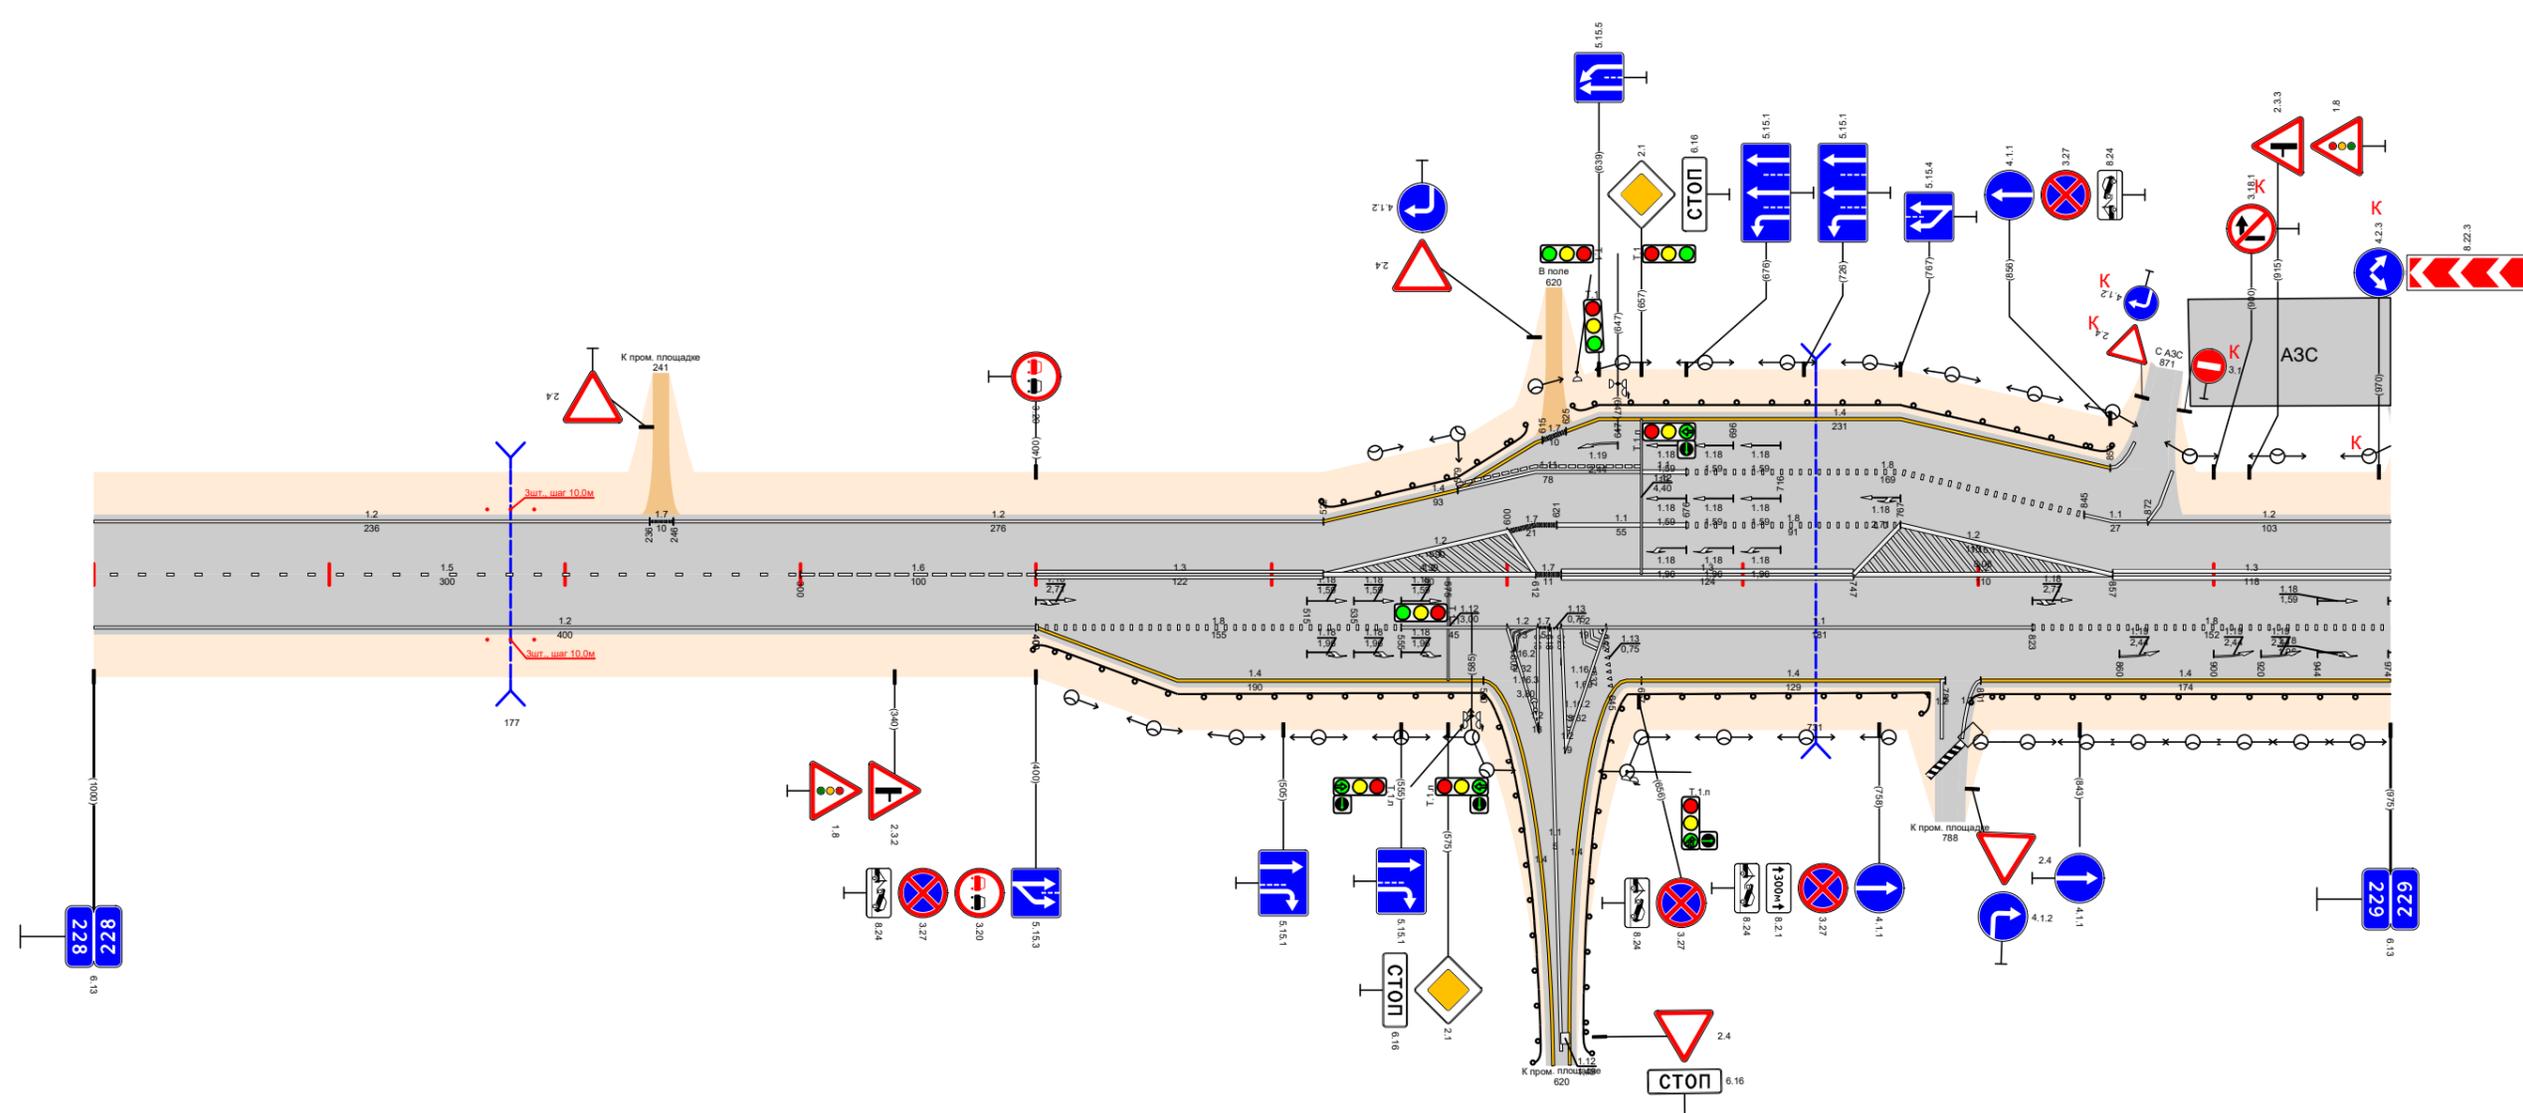

Видимость в прямом направлении											
Дорожная разметка справа	Осевая линия	15 228,000 - 228,300		16 228,300 - 228,400		13 228,400 - 228,522		17 228,522 - 228,612		13 228,623 - 228,747	
	1-я от осевой	12 228,000 - 228,400				18 228,400 - 228,555		11 228,555 - 228,600		12 228,600 - 228,623	
	2-я от осевой					14 228,400 - 228,590		12 228,623 - 228,642		11 228,642 - 228,823	
Дорожные ограждения и направляющие устройства справа	На разделительной										
	На обочине	См. [3] 228,167 - 228,197		ДО (УЗ) 228,400 - 228,619		ДО (УЗ) 228,628 - 228,784		ДО (УЗ) 228,797 - 229,000			
Тротуары справа											