


Откосы слева																	
Тротуары слева																	
Дорожные ограждения и направляющие устройства слева	На обочине	ДО 193 104,225 - 104,257			ДО 193 104,494 - 104,550			ДО 193 104,580 - 104,627			ДО 193 104,631 - 104,687						
	На разделительной																
Дорожная разметка слева	3-я от осевой																
	2-я от осевой																
	1-я от осевой	12 104,000 - 104,424			17 104,434 - 104,434		12 104,434 - 104,447		111 104,447 - 104,486		14 104,486 - 104,557		111 104,557 - 104,577		12 104,577 - 104,672		111 104,688 - 105,000
Элементы в плане																	
Продольный профиль																	
Видимость в обратном направлении																	


Проект организации дорожного движения
А-107 «Московское малое кольцо»
104+000-105+000

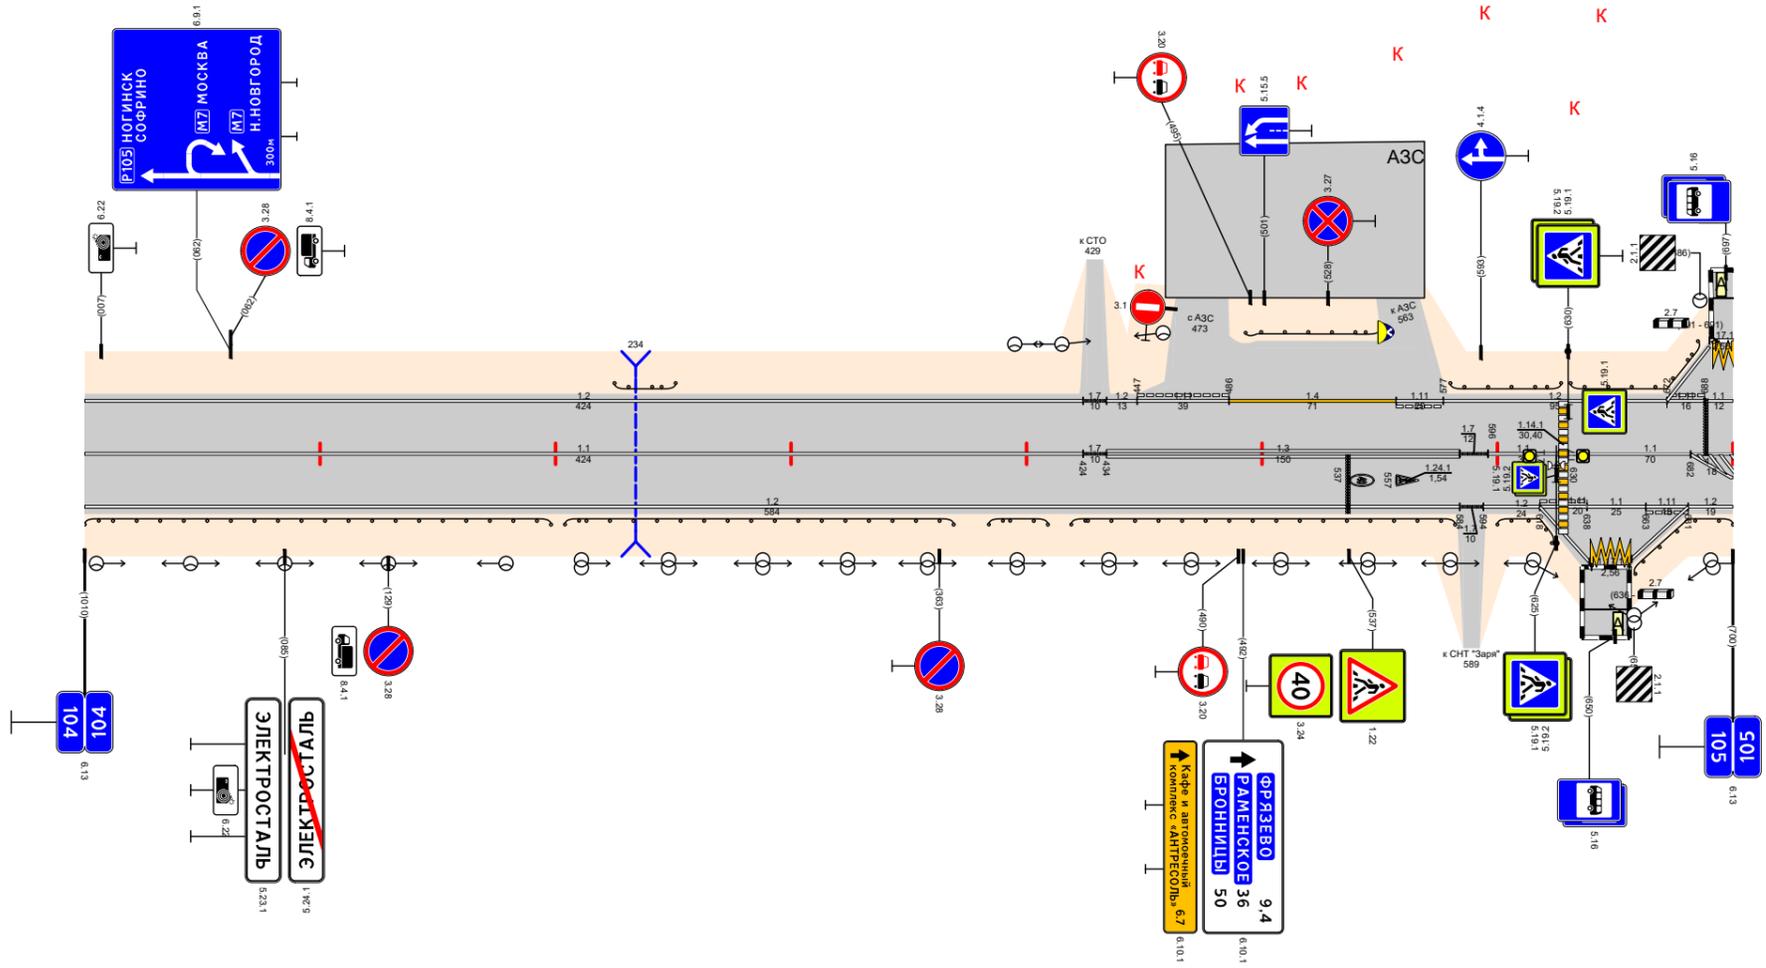

Видимость в прямом направлении		<math>< 700</math>																	
Дорожная разметка справа	Осевая линия	11 104,000 - 104,424			17 104,434 - 104,434			13 104,434 - 104,584			17 104,584 - 104,598			11 104,598 - 104,626			11 104,630 - 105,000		
	1-я от осевой	12 104,000 - 104,584			17 104,584 - 104,598			12 104,594 - 104,618			111 104,618 - 104,638			11 104,638 - 104,663			111 104,663 - 104,681		
	2-я от осевой																		
	3-я от осевой																		
Дорожные ограждения и направляющие устройства справа	На разделительной																		
	На обочине	ДО 193 104,000 - 104,198			ДО 193 104,204 - 104,369			ДО 193 104,384 - 104,447			ДО 193 104,419 - 104,582			ДО 193 104,600 - 104,626			ДО 193 104,657 - 105,000		
Тротуары справа																			
Откосы справа																			

Откосы слева																								
Тротуары слева																								
Дорожные ограждения и направляющие устройства слева	На обочине	ДО 193 105,010 - 105,058				ДО 193 105,273 - 105,306				ДО 193 105,851 - 105,903														
	На разделительной																							
Дорожная разметка слева	3-я от осевой	117 105,000 105,002	12 105,008 105,022									12 105,488 105,502	1171 105,504 105,522	12 105,522 105,538	12 105,892 105,906	1171 105,906 105,925	12 105,925 105,943							
	2-я от осевой																							
	1-я от осевой	111 105,000 105,007	111 105,007 105,020	12 105,020 105,058	17 105,058 105,075	17 105,086 105,112	12 105,112 - 105,326				17 105,326 105,348	14 105,348 - 105,410		17 105,410 105,426	14 105,426 - 105,484		111 105,488 105,504	111 105,504 105,522	111 105,522 105,538	14 105,538 - 105,892		111 105,892 105,906	111 105,906 105,925	111 105,925 105,943
Элементы в плане																								
Продольный профиль																								
Видимость в обратном направлении																								

Проект организации дорожного движения
А-107 «Московское малое кольцо»
105+000-106+000

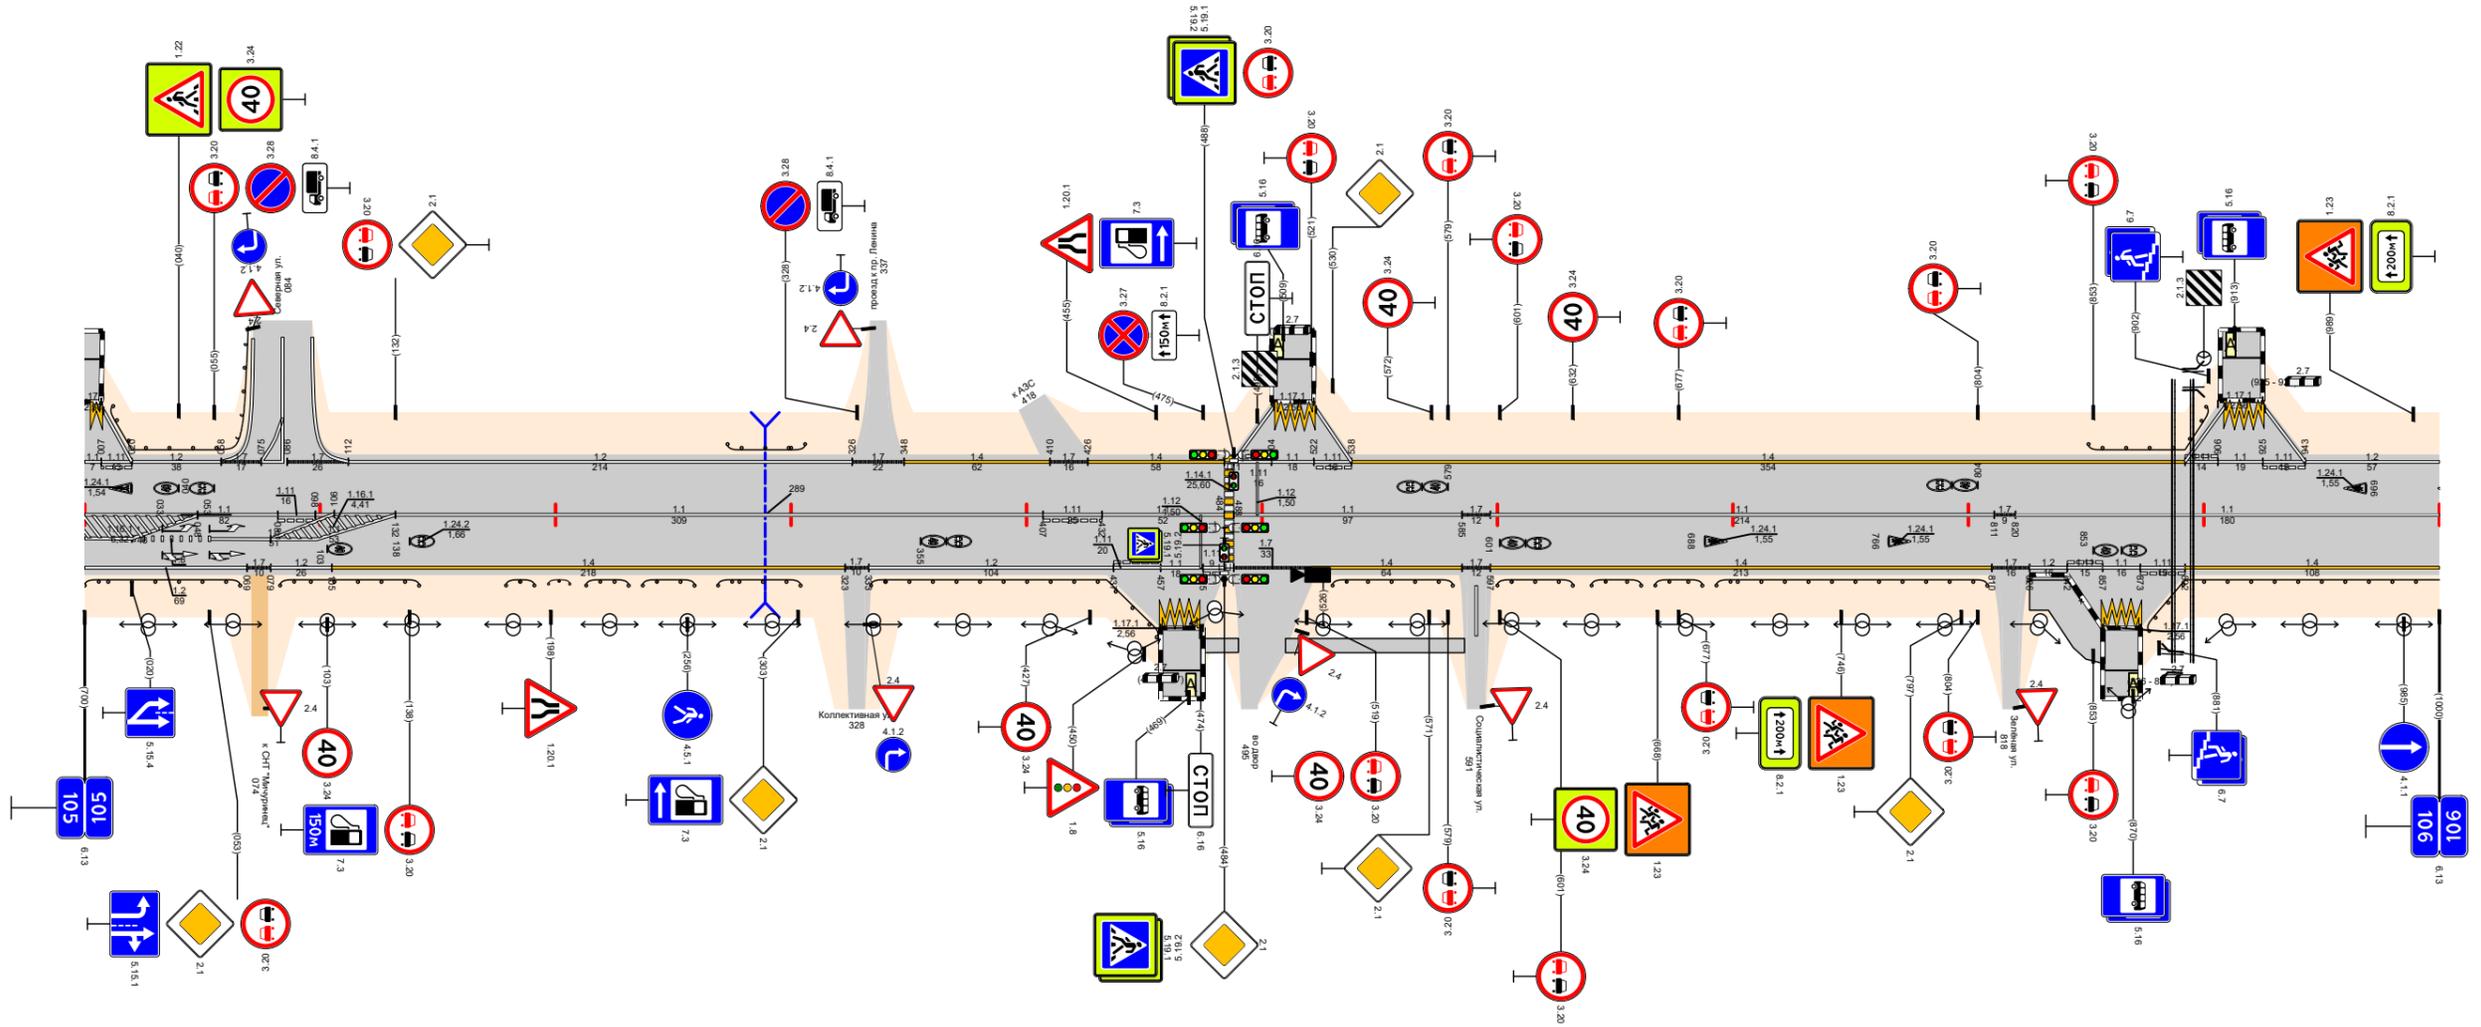

Видимость в прямом направлении		$<700</math>$																								
Дорожная разметка справа	Осевая линия	11 105,000 105,008	11 105,008 105,082	1171 105,082 105,132	11 105,098 - 105,407				111 105,407 105,432	11 105,432 - 105,484		11 105,488 - 105,585		17 105,585 105,599	11 105,597 - 105,811		17 105,811 105,825	11 105,820 - 106,000								
	1-я от осевой	12 105,000 105,069	17 105,079 105,105	12 105,105	14 105,105 - 105,323				17 105,323 105,333	12 105,333 - 105,437		111 105,437 105,457	111 105,457 105,475	111 105,475 105,484	17 105,488 105,521	14 105,521 - 105,585		17 105,585 105,599	14 105,597 - 105,810							
	2-я от осевой																									
	3-я от осевой																									
Дорожные ограждения и направляющие устройства справа	На разделительной																									
	На обочине	ДО 193 105,000 - 105,066		ДО 193 105,083 - 105,142		ДО 193 105,142 - 105,217		ДО 193 105,217 - 105,259		ДО 193 105,259 - 105,304		ДО 193 105,334 - 105,457		ДО 193 105,530 - 105,581		ДО 193 105,600 - 105,632		ДО 193 105,640 - 105,667		ДО 193 105,667 - 105,689		ДО 193 105,693 - 105,808		ДО 193 105,826 - 105,849		ДО 193 105,875 - 106,000
Тротуары справа		105,475 - 105,901 (5 м) ш 10 м												105,510 - 105,586 (7 м) ш 10 м				105,826 - 105,858 (2 м) ш 2,5 м								
Откосы справа																										