


# Проект организации дорожного движения на автомобильной дороге М-3, узел км 506+470 - км 507+530

1:1500

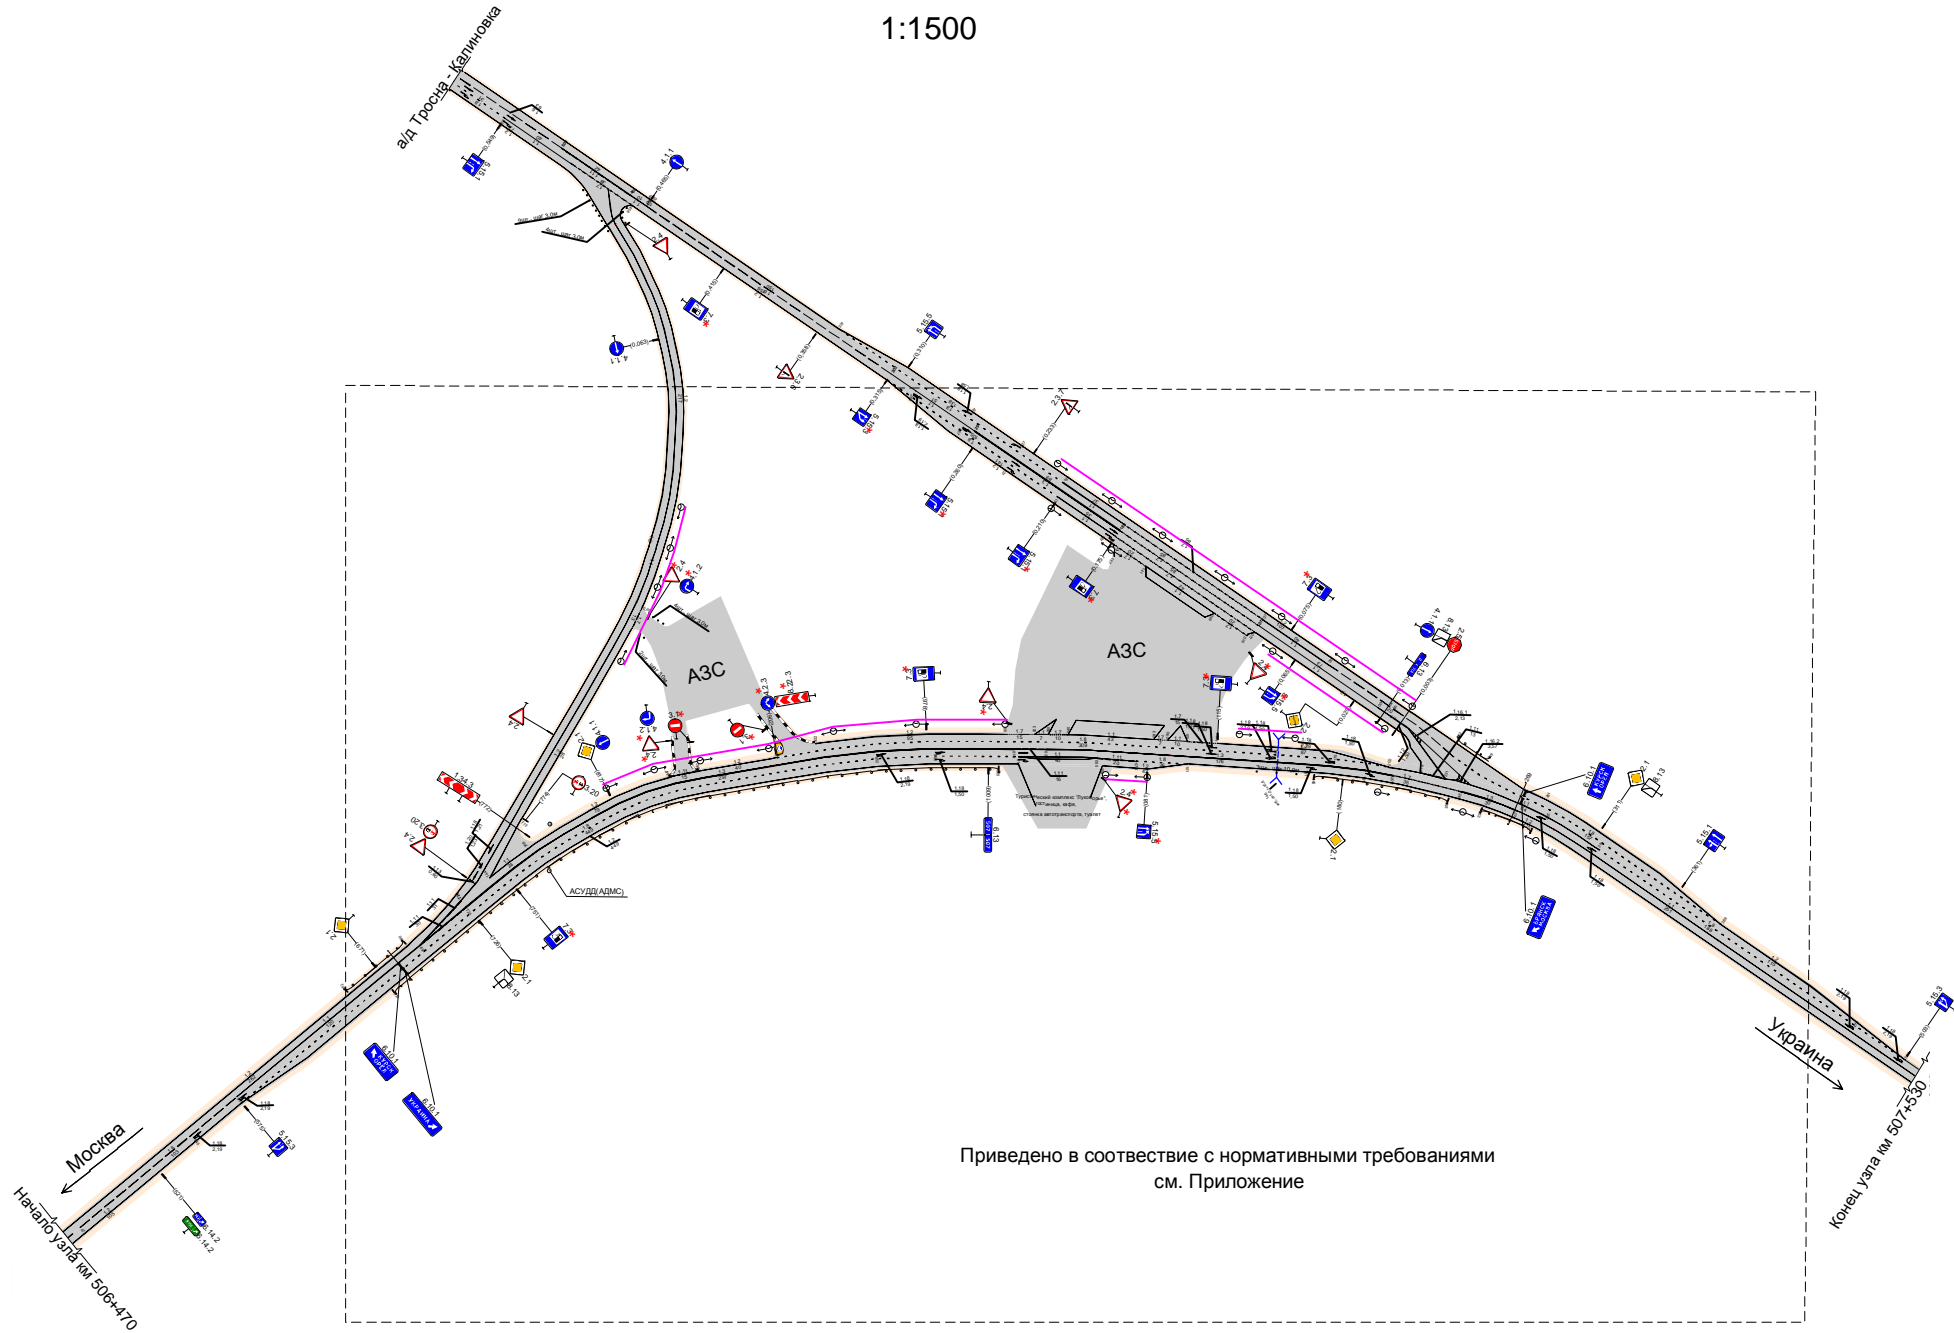

Приведено в соответствие с нормативными требованиями  
см. Приложение