А
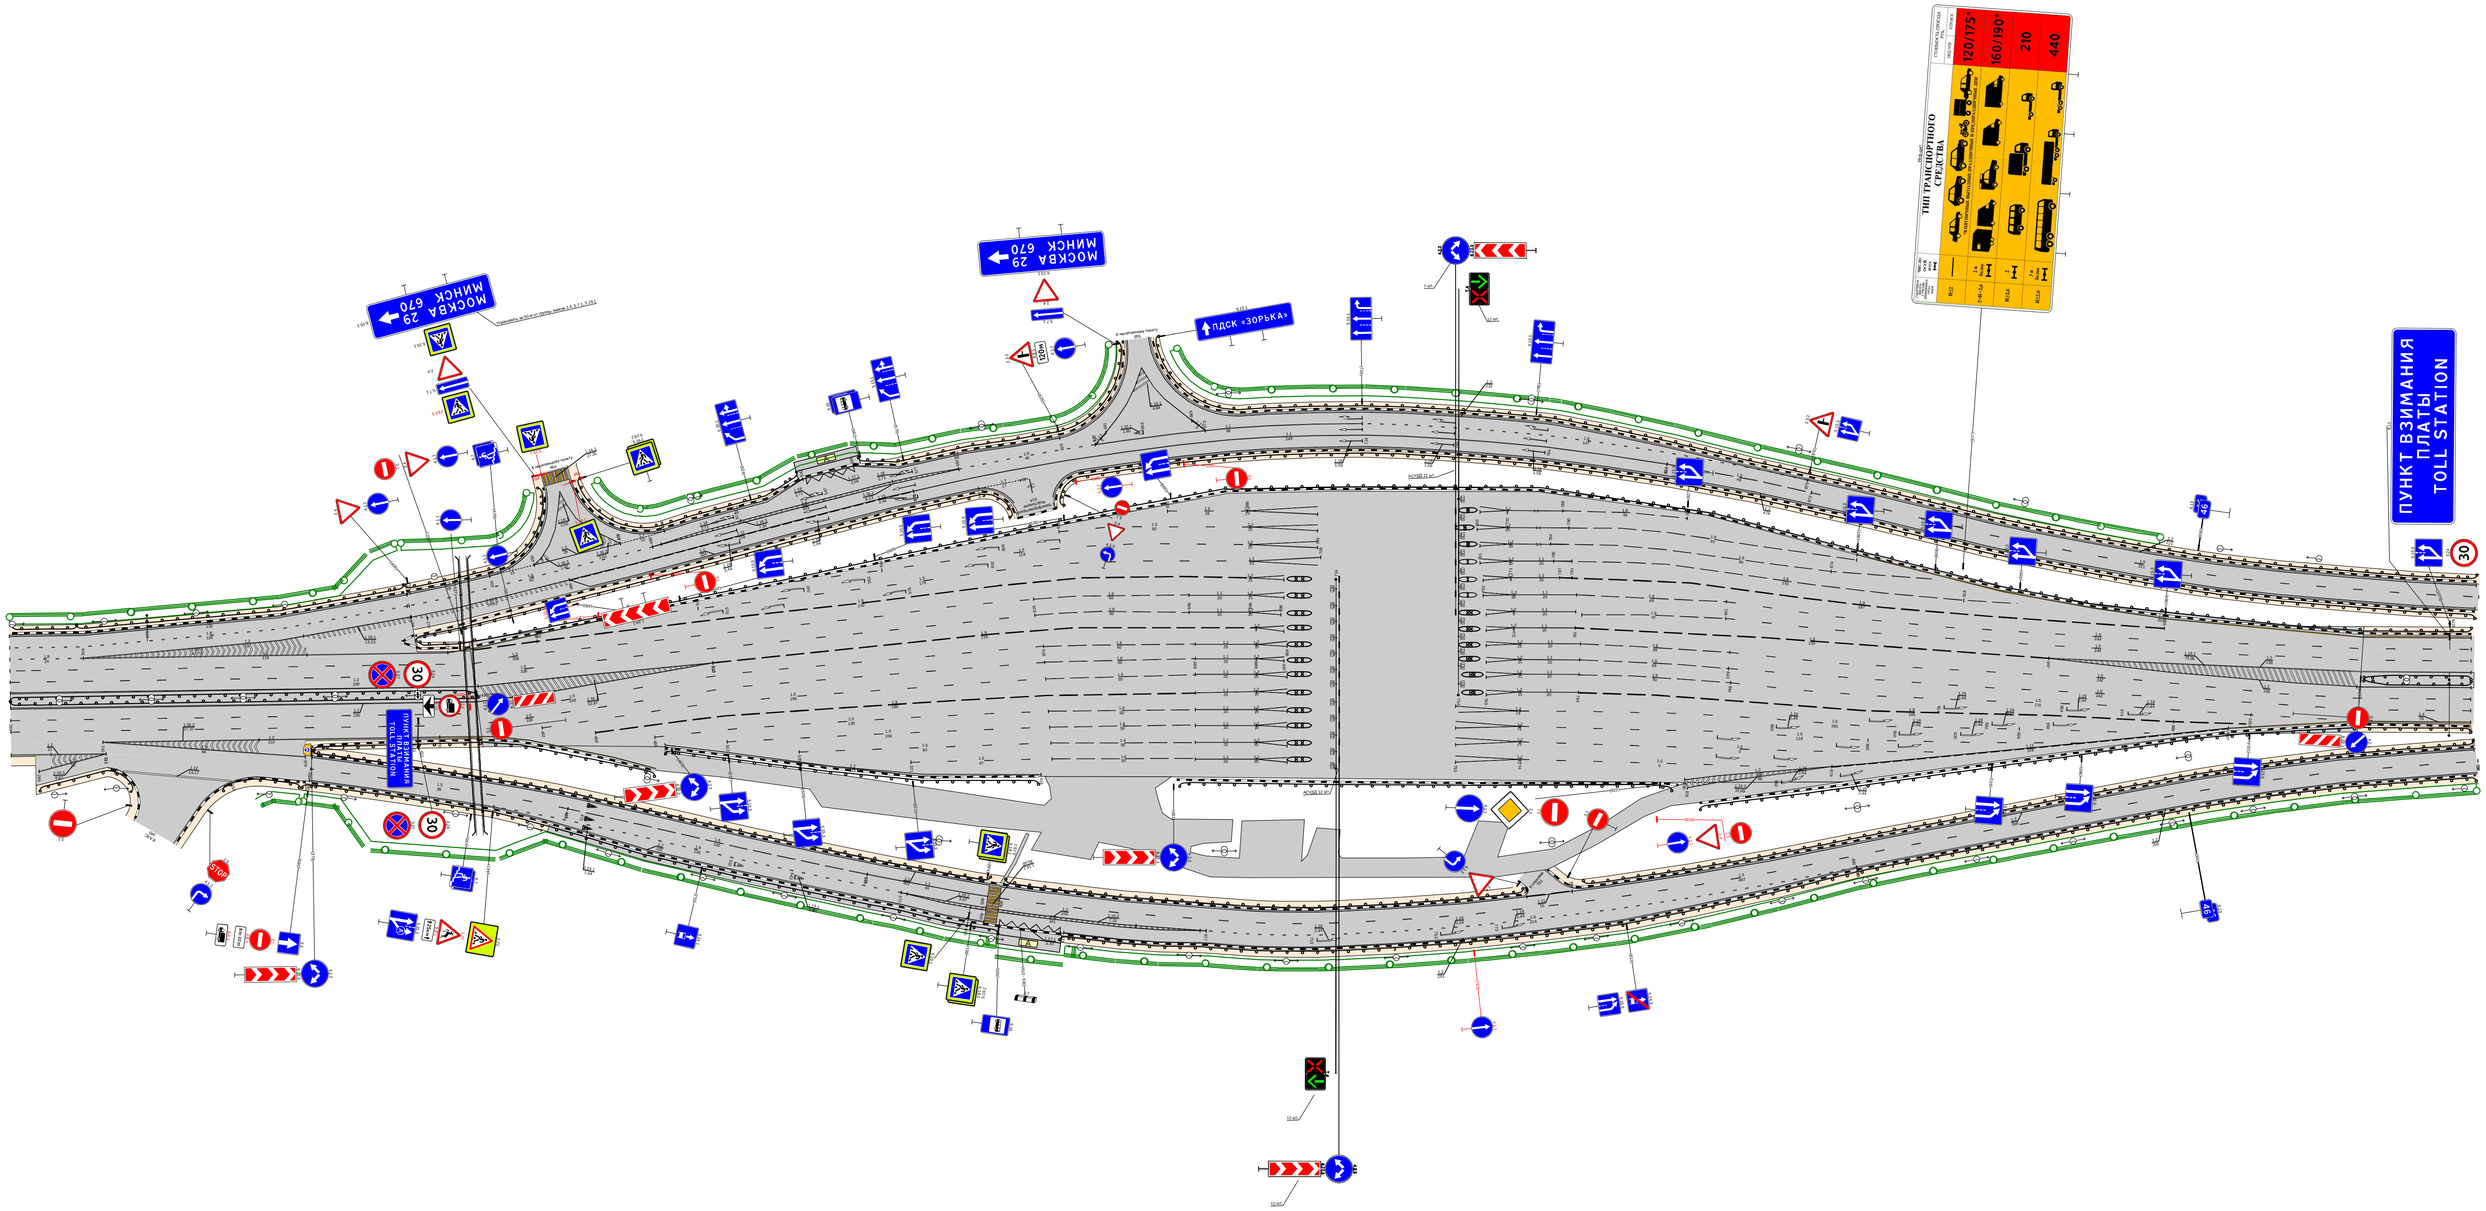
Проект организации дорожного движения
М1 "Беларусь". Пункт взимания платы 46-й км
ПВП 46-й км
1:1000