


Тротуары слева											
Дорожные ограждения и направляющие устройства слева	На обочине	30 000 - 273 столбики 15шт, шаг 50,0м 000 - 275		10 (194) 360 - 606				30 292 - 779		10 (194) 969 - 1000	
	На разделительной										
Дорожная разметка слева	3-я от осевой					12 485 - 764		14 817 - 1000			
	2-я от осевой	12 000 - 270		12 332 - 485		18 485 - 764		11 815 - 855		18 855 - 1000	
	1-я от осевой	15 000 - 275		11 275 - 372		16 372 - 472		15 472 - 1000			
Элементы в плане											
Продольный профиль											

Проект организации дорожного движения
 М1 "Беларусь" Москва - граница с республикой Белоруссия
 км 383+000 - км 384+000

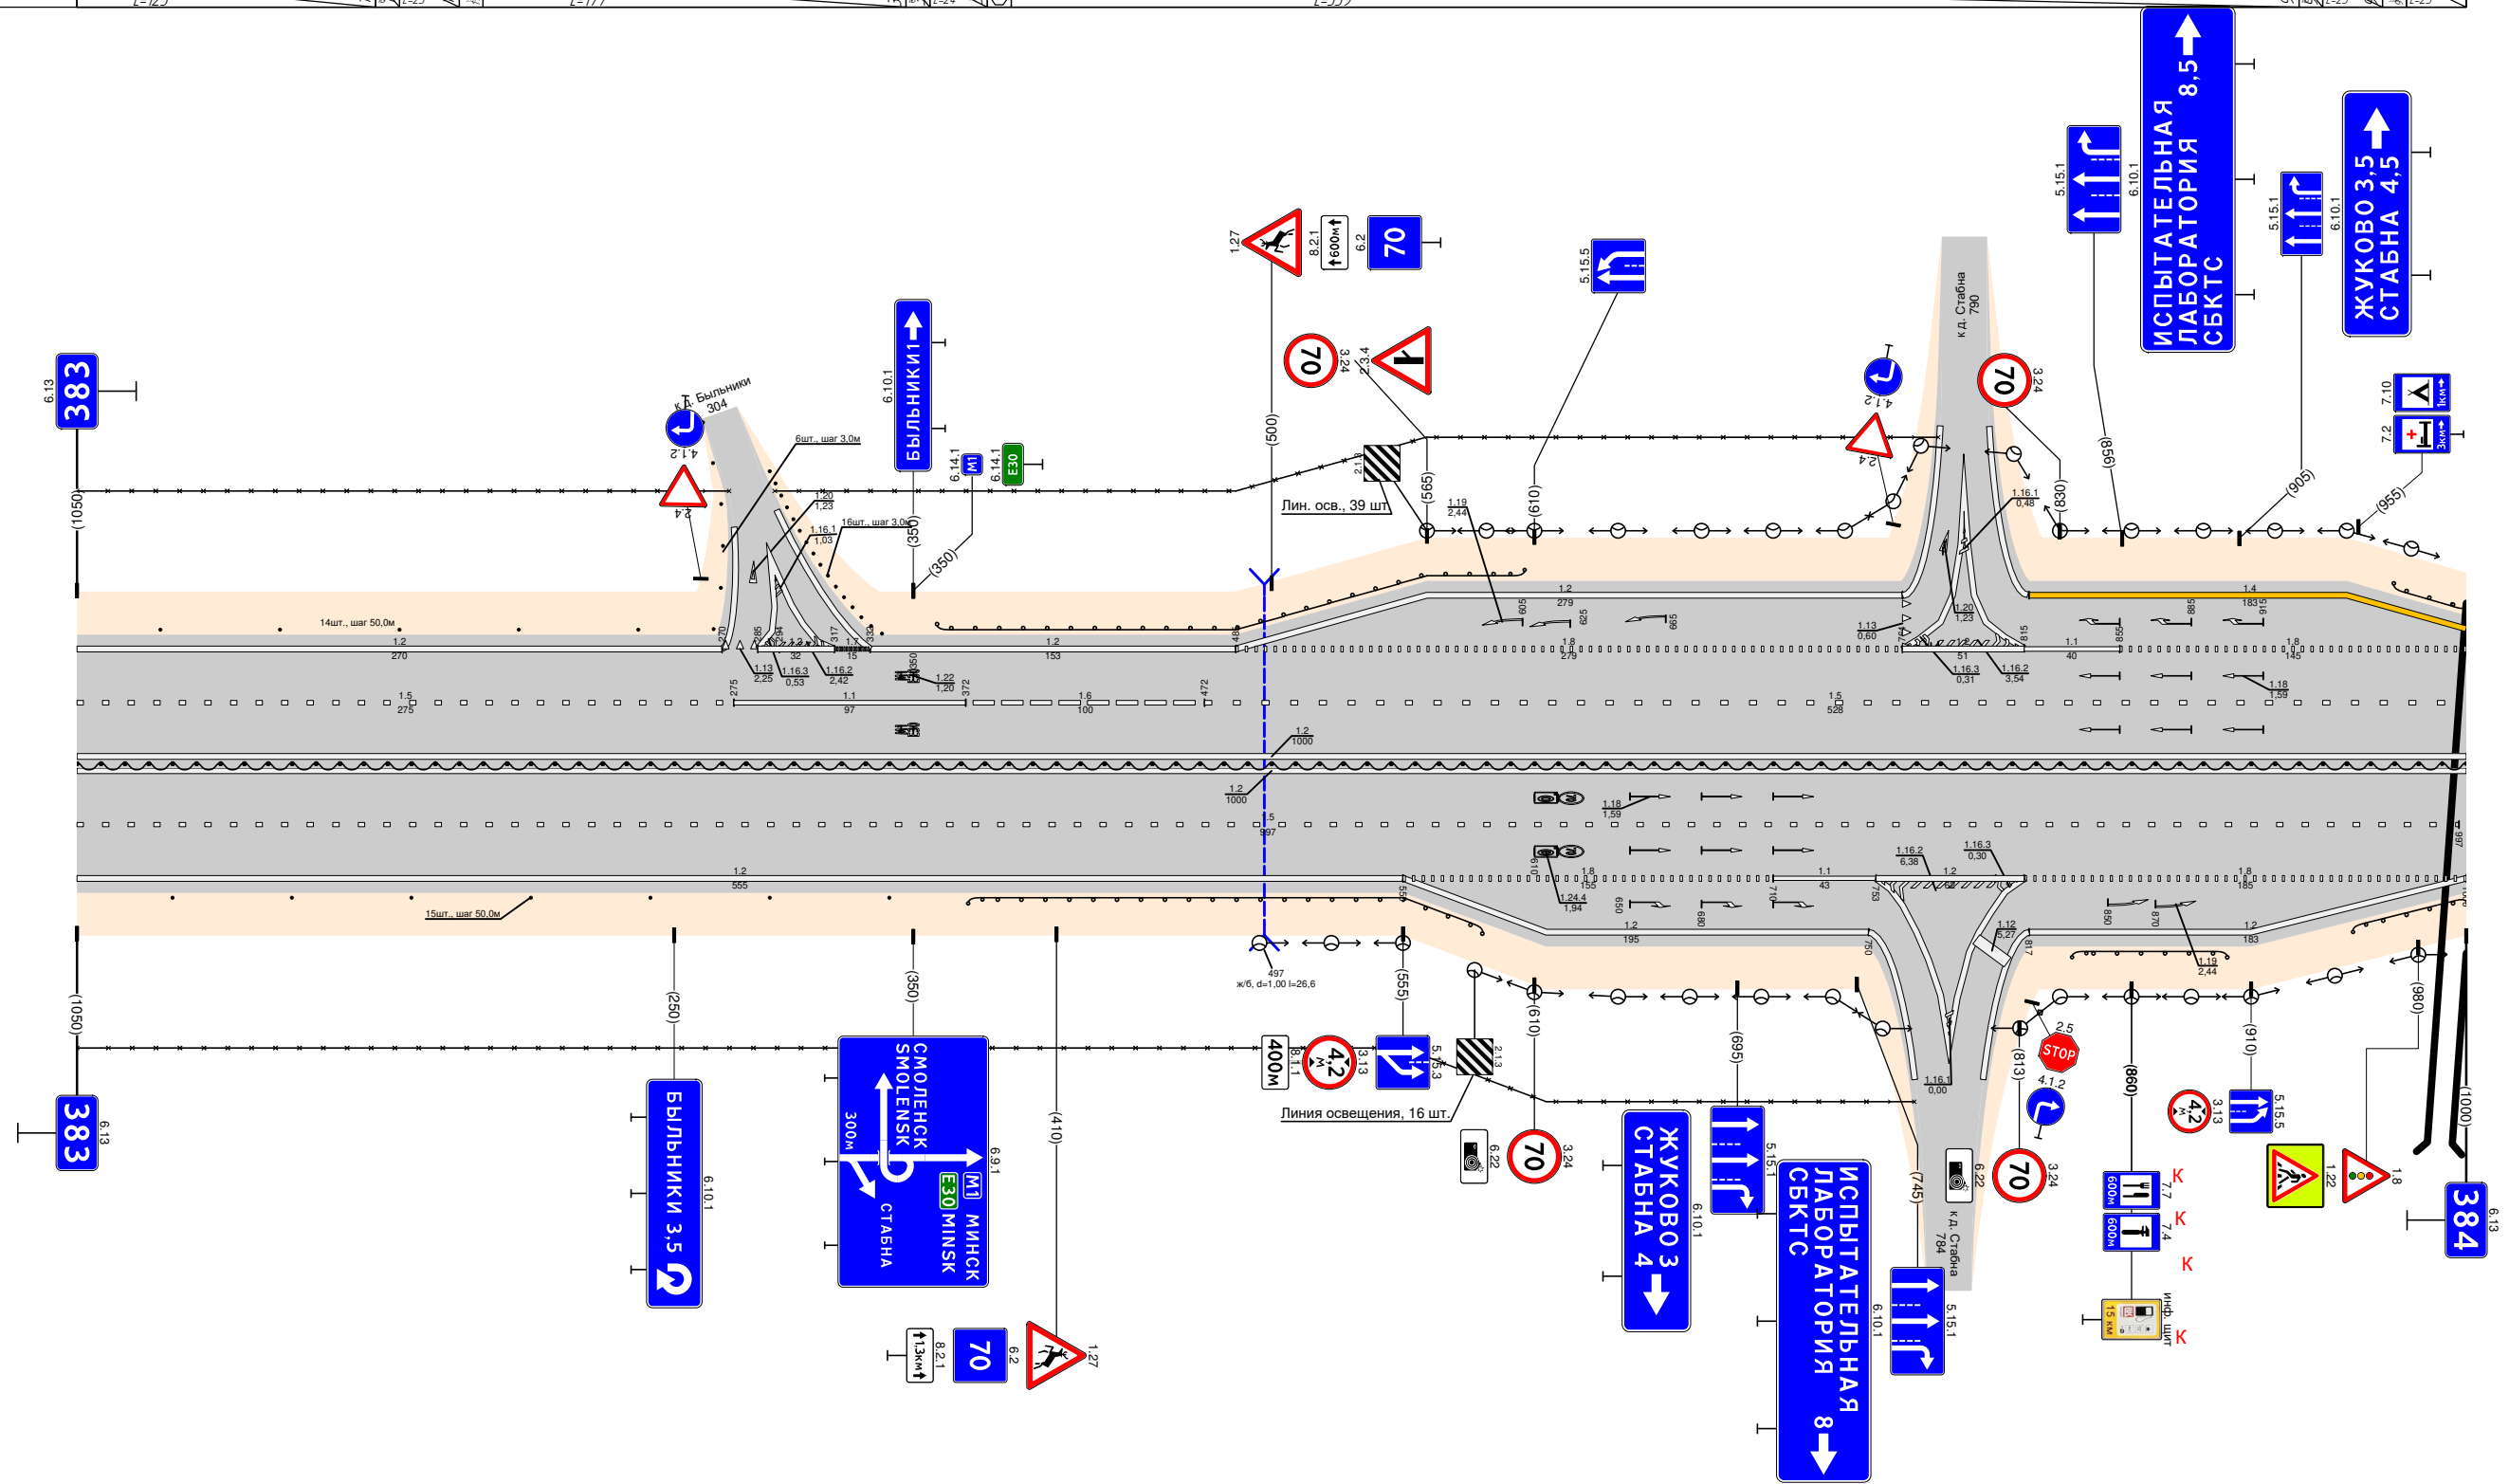

Дорожная разметка справа	Осевая линия	12 000 - 1000									
	1-я от осевой	000 - 15000									
	2-я от осевой	12 000 - 555		18 555 - 710		11 710 - 753		12 753 - 815		18 815 - 1000	
Дорожные ограждения и направляющие устройства справа	На разделительной	10 (194) 000 - 1000									
	На обочине	30 000 - 340 столбики 17шт, шаг 50,0м 000 - 340		10 (194) 373 - 589				10 (194) 835 - 900		10 (194) 952 - 1000	
Тротуары справа											