


Тротуары слева				Столбики (шт., шаг 50,0м)				Столбы (шт.)		ДО (54)	
Дорожные ограждения и направляющие устройства слева	На обочине			022 - 522		30		752 - 822		834 - 1000	
	На раздельной			000 - 593				700 - 908			
	3-я от осевой										
Дорожная разметка слева	2-я от осевой	1,2		1,2		1,4		1,4		1,4	
	1-я от осевой	1,5		1,1		1,8		1,8		1,4	
		000 - 240		240 - 280		280 - 380		380 - 1000			
Элементы в плане											
Продольный профиль		L-680		0-0		0-0		L-39		L-180	

Проект организации дорожного движения
 М1 "Беларусь" Москва - граница с республикой Белоруссия
 236+000-237+000

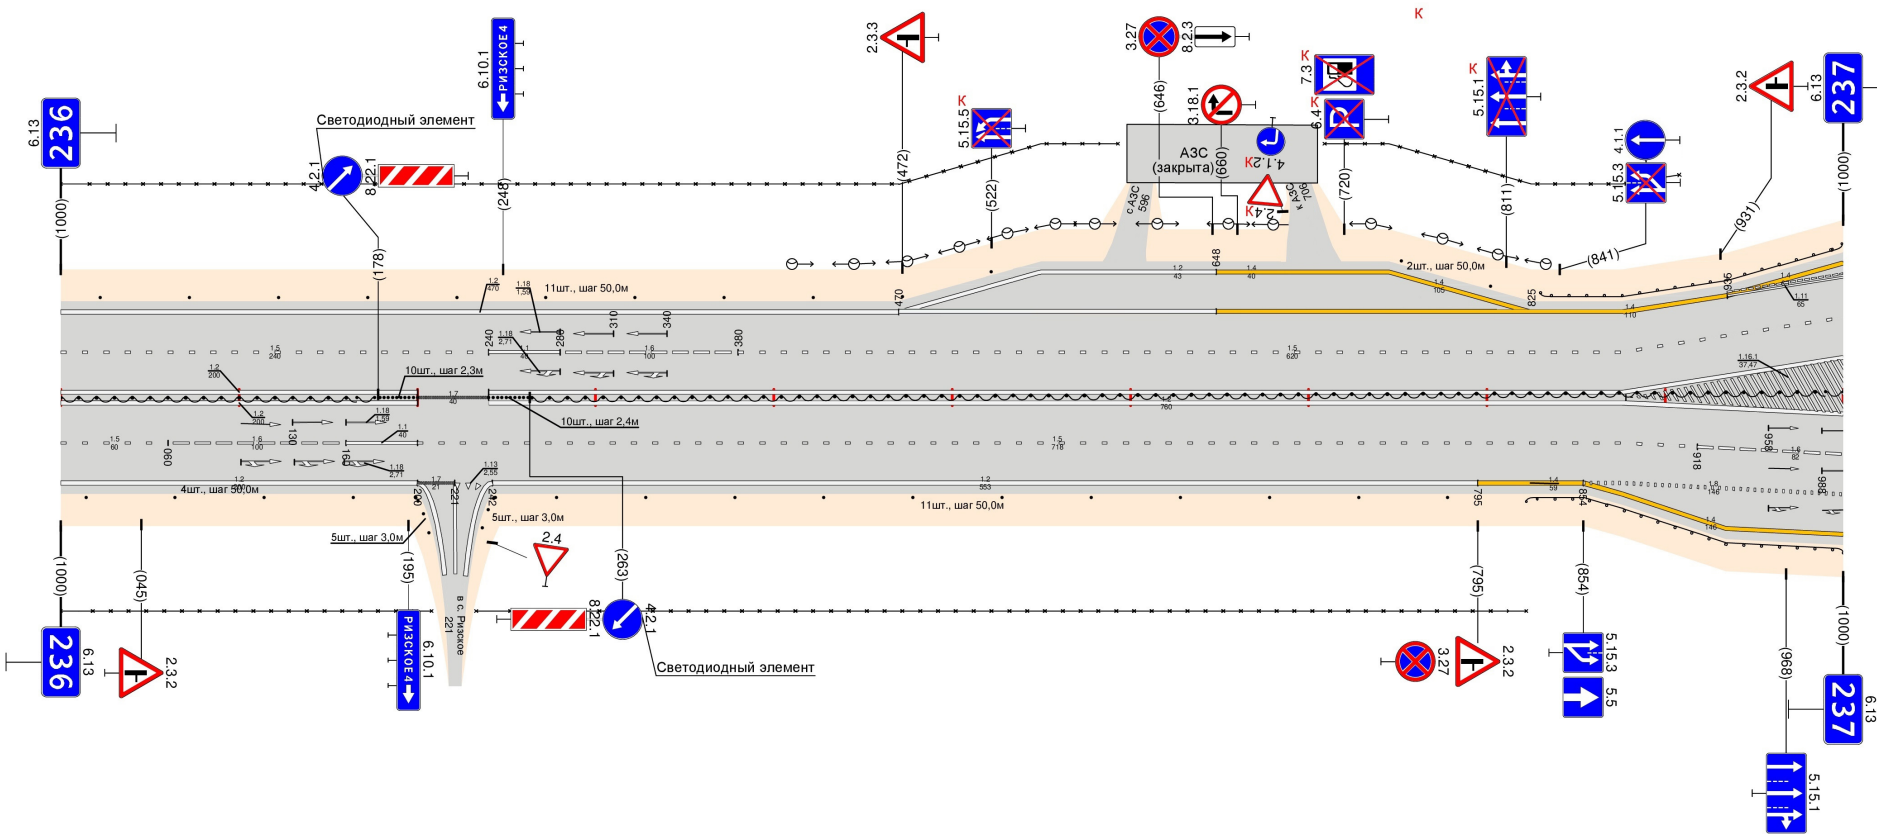

Дорожная разметка справа	Осевая линия	1,2		1,7		1,2			
	1-я от осевой	000 - 200		200 - 240		240 - 1000			
	2-я от осевой	1,5		1,1		1,5		1,6	
Дорожные ограждения и направляющие устройства справа	На раздельной	ДО (54)		Столбики (шт., шаг 50,0м)		Столбы (шт.)		ДО (54)	
	На обочине	000 - 164		278 - 278		264 - 1000		822 - 1000	
		000 - 208				233 - 822			
Тротуары справа									