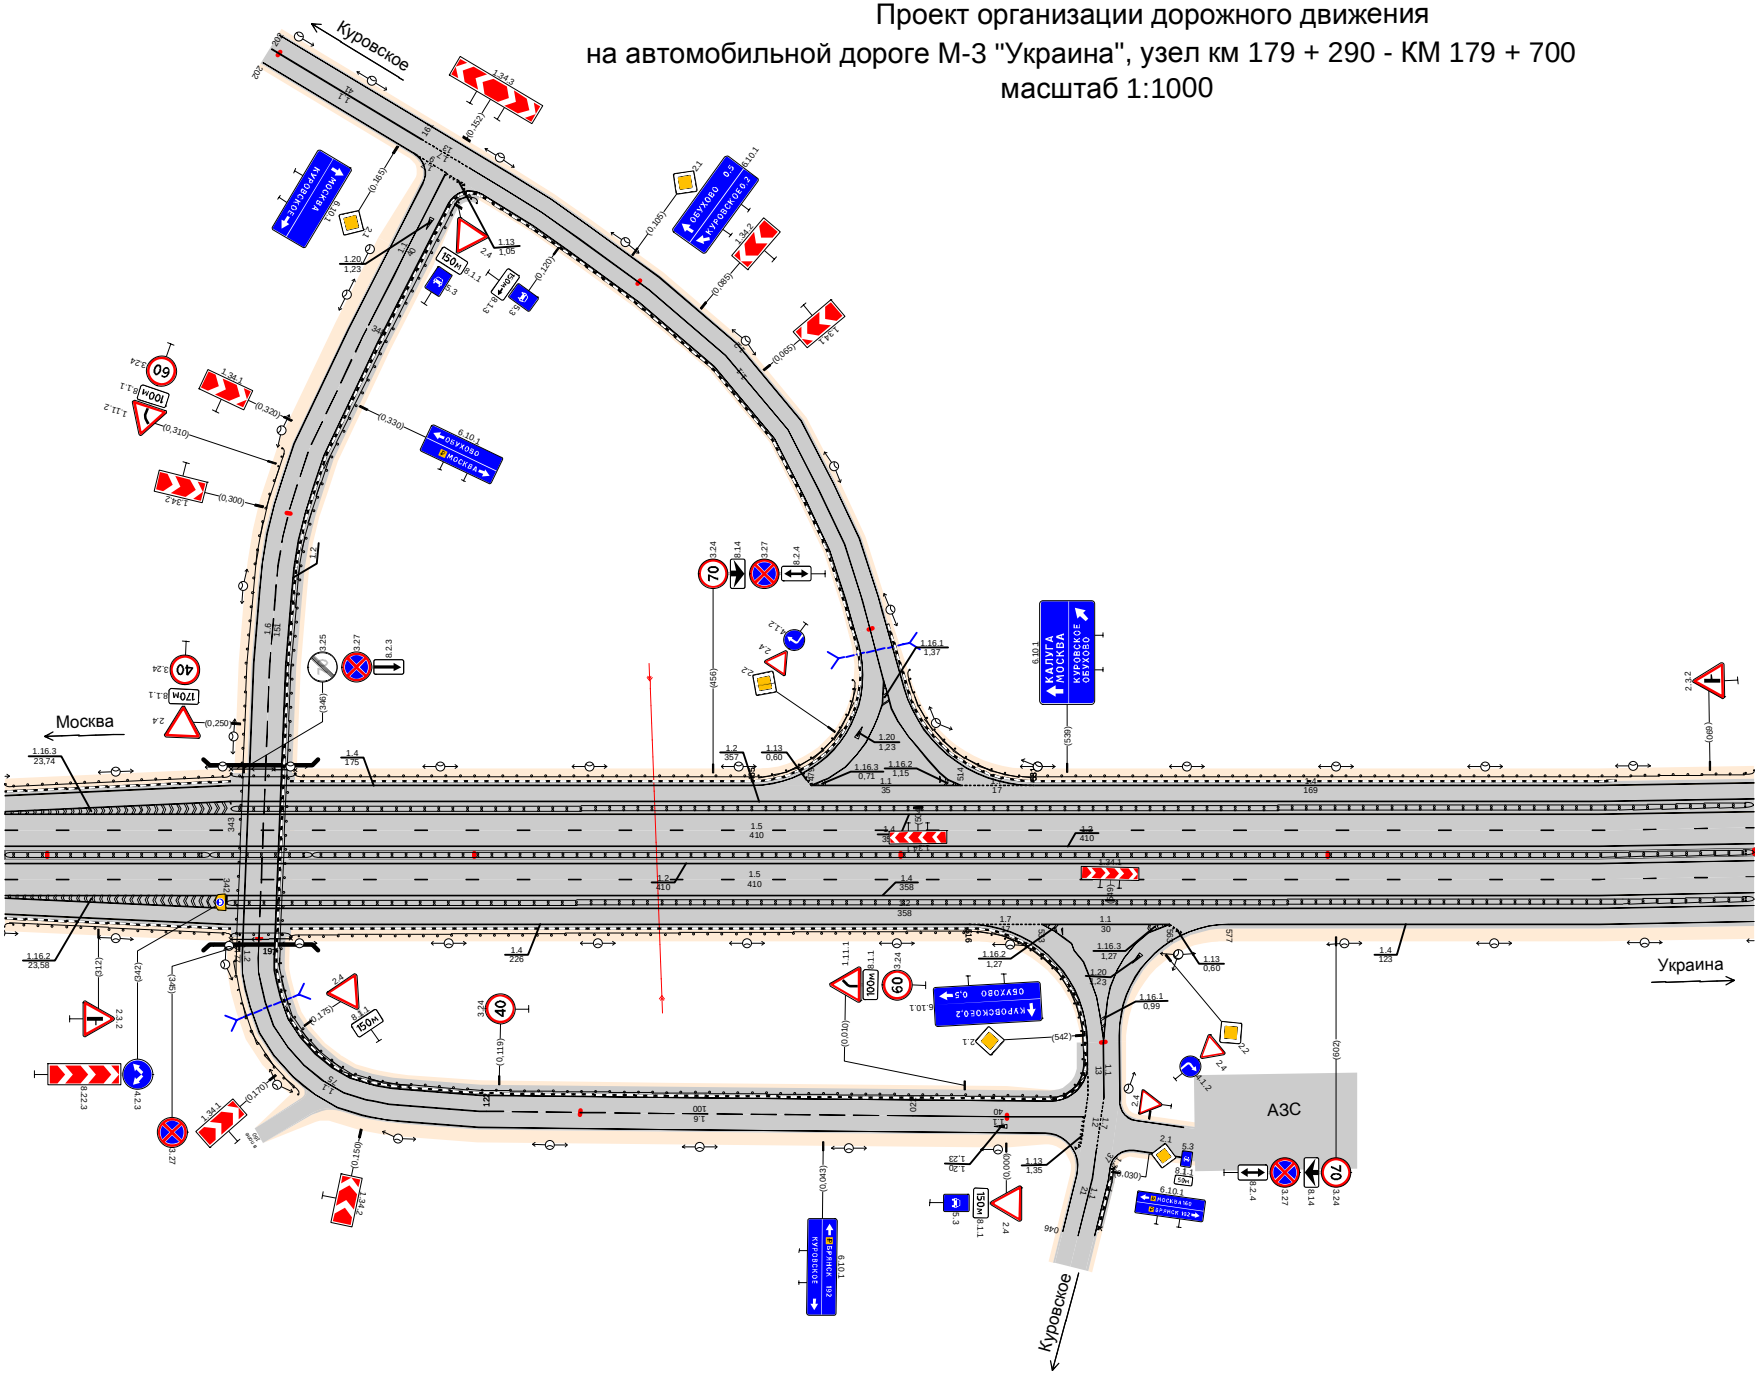Проект организации дорожного движения
на автомобильной дороге М-3 "Украина", узел км 179 + 290 - КМ 179 + 700
масштаб 1:1000