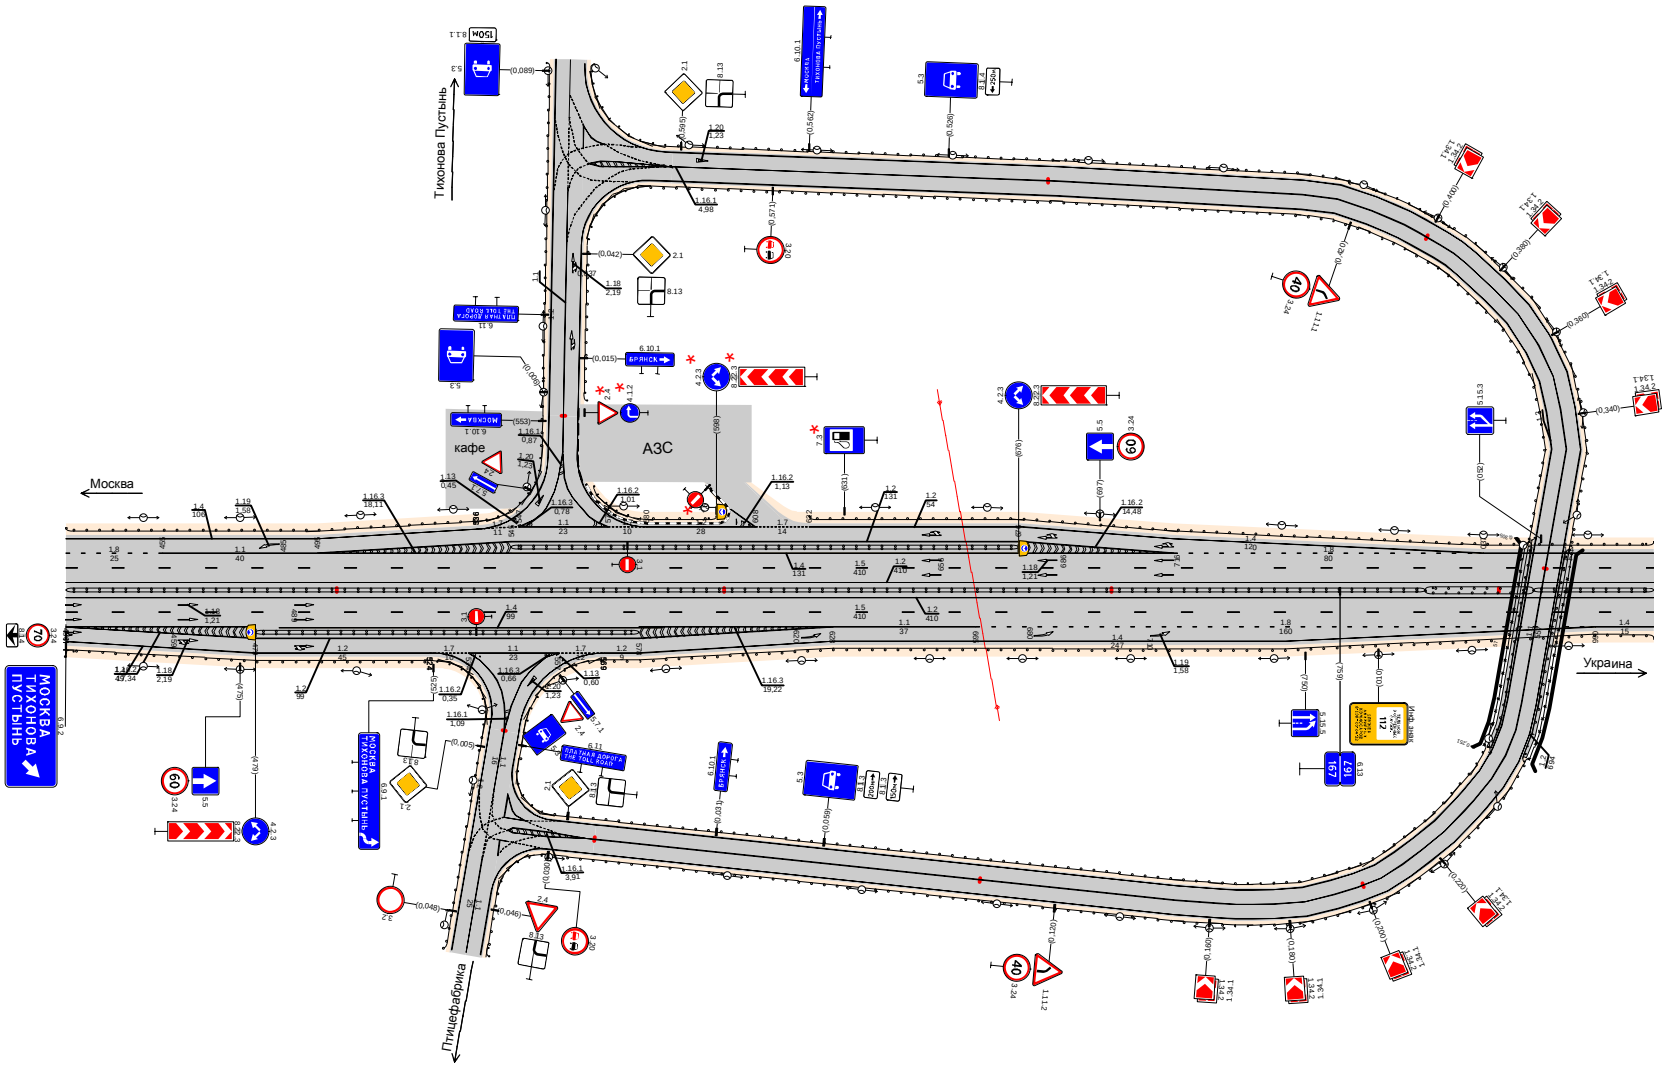Проект организации дорожного движения
на автомобильной дороге М-3 "Украина", узел км 166 + 430 - км 167 + 080
масштаб 1:1000