

М11 "Москва-Санкт-Петербург"


от км 97+000 до км 98+000

Участок на листе:

Лист № 2 (Листов 52)

Шумозащитные экраны		
Дорожные ограждения	11ДО-1,К(5,0)/3,0-В/В-400-М1 914-1000	11ДО-1,К(5,0)/3,0-В/В-400-М1 000-914
Дорожные ограждения по оси		11ДО-1,К(5,0)/3,0-В/В-400-М1 000-1000
Горизонтальная дорожная разметка слева	5-я от осевой	14 914-1000
	4-я от осевой	12 914-1000
	3-я от осевой	12 914-1000
	2-я от осевой	14 000-914
	1-я от осевой	15 000-1000
Элементы дороги в плане	L=3451	
Элементы дороги в продольном профиле	R=64408 k=245 R=19230 k=233 R=64540 k=306 R=93096 k=333	

Ситуация

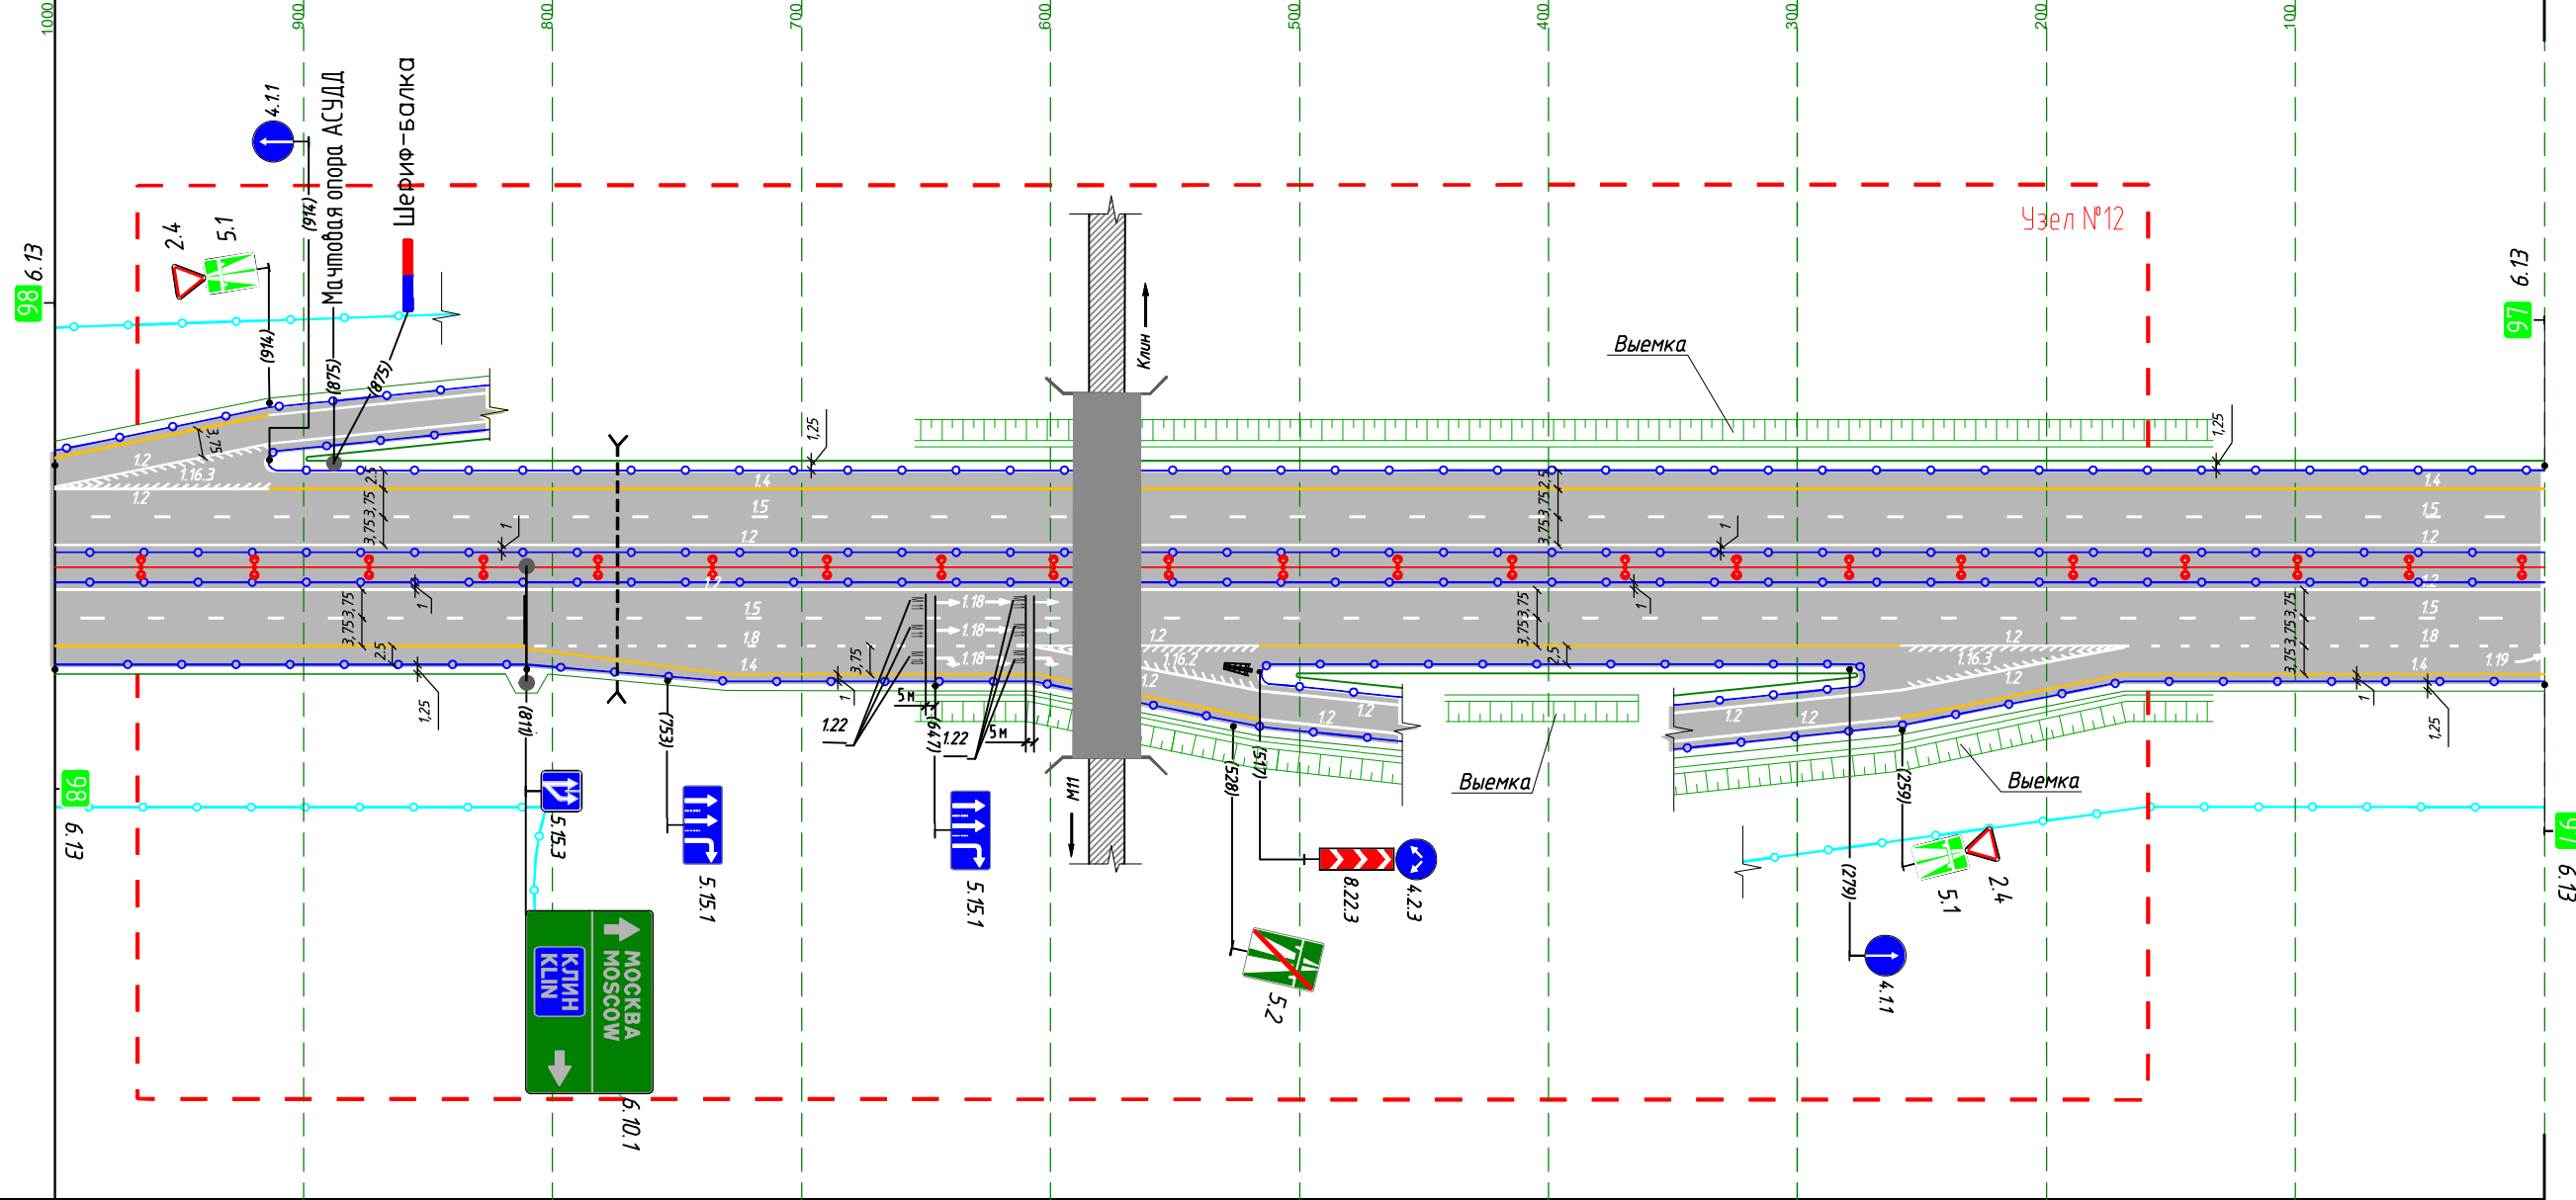


М прод. М 1:3000
М попер. М 1:1000

Горизонтальная дорожная разметка слева	1-я от осевой		12 000-1000				
	2-я от осевой		15 000-1000				
	3-я от осевой	18 607-811	12 517-607	14 259-517	12 169-259	18 000-169	
	4-я от осевой	14 607-811	12 517-607		12 169-259	14 000-169	
	5-я от осевой		14 517-607		14 169-259		
Дорожные ограждения по оси		11ДО-1,К(5,0)/3,0-В/В-400-М1 000-1000	11ДО-1,К(5,0)/3,0-В/В-350-М1 По съезду - до 528	11ДО-1,К(5,0)/3,0-В/В-400-М1 279-518	11ДО-1,К(5,0)/3,0-В/В-350-М1 280-далее по съезду	11ДО-1,К(5,0)/3,0-В/В-400-М1 000-280	
Дорожные ограждения	11ДО-1,К(5,0)/3,0-В/В-400-М1 528-1000						
Шумозащитные экраны							

М11 "Москва-Санкт-Петербург"
км 98+000 - км 99+000

Шумозащитные экраны	11Д0-1,К(5,0)/3,0-W/W-400-M1 501-635						11Д0-1,К(5,0)/1,0-W/W-400-M1 412-424		11Д0-1,К(5,0)/3,0-W/W-400-M1 000-385		
Дорожные ограждения	11Д0-1,К(5,0)/3,0-W/W-400-M1 650-1000		11Д0-1,К(5,0)/3,0-W/W-400-M1 505-1000		11Д0-1,К(5,0)/1,0-W/W-400-M1 489-501		11Д0-1,К(5,0)/1,0-W/W-400-M1 493-505		11Д0-1,К(5,0)/3,0-W/W-400-M1 000-416		
Дорожные ограждения по оси											
Горизонтальная дорожная разметка слева	5-я от осевой										
	4-я от осевой									14 000-338	
	3-я от осевой							14 338-1000		18 000-338	
	2-я от осевой							15 000-1000			
	1-я от осевой							12 000-1000			
Элементы дороги в плане							L=3451				
Элементы дороги в продольном профиле	R=104468 k=526						i=4,92 l=79		R=30028 k=377		

Ситуация

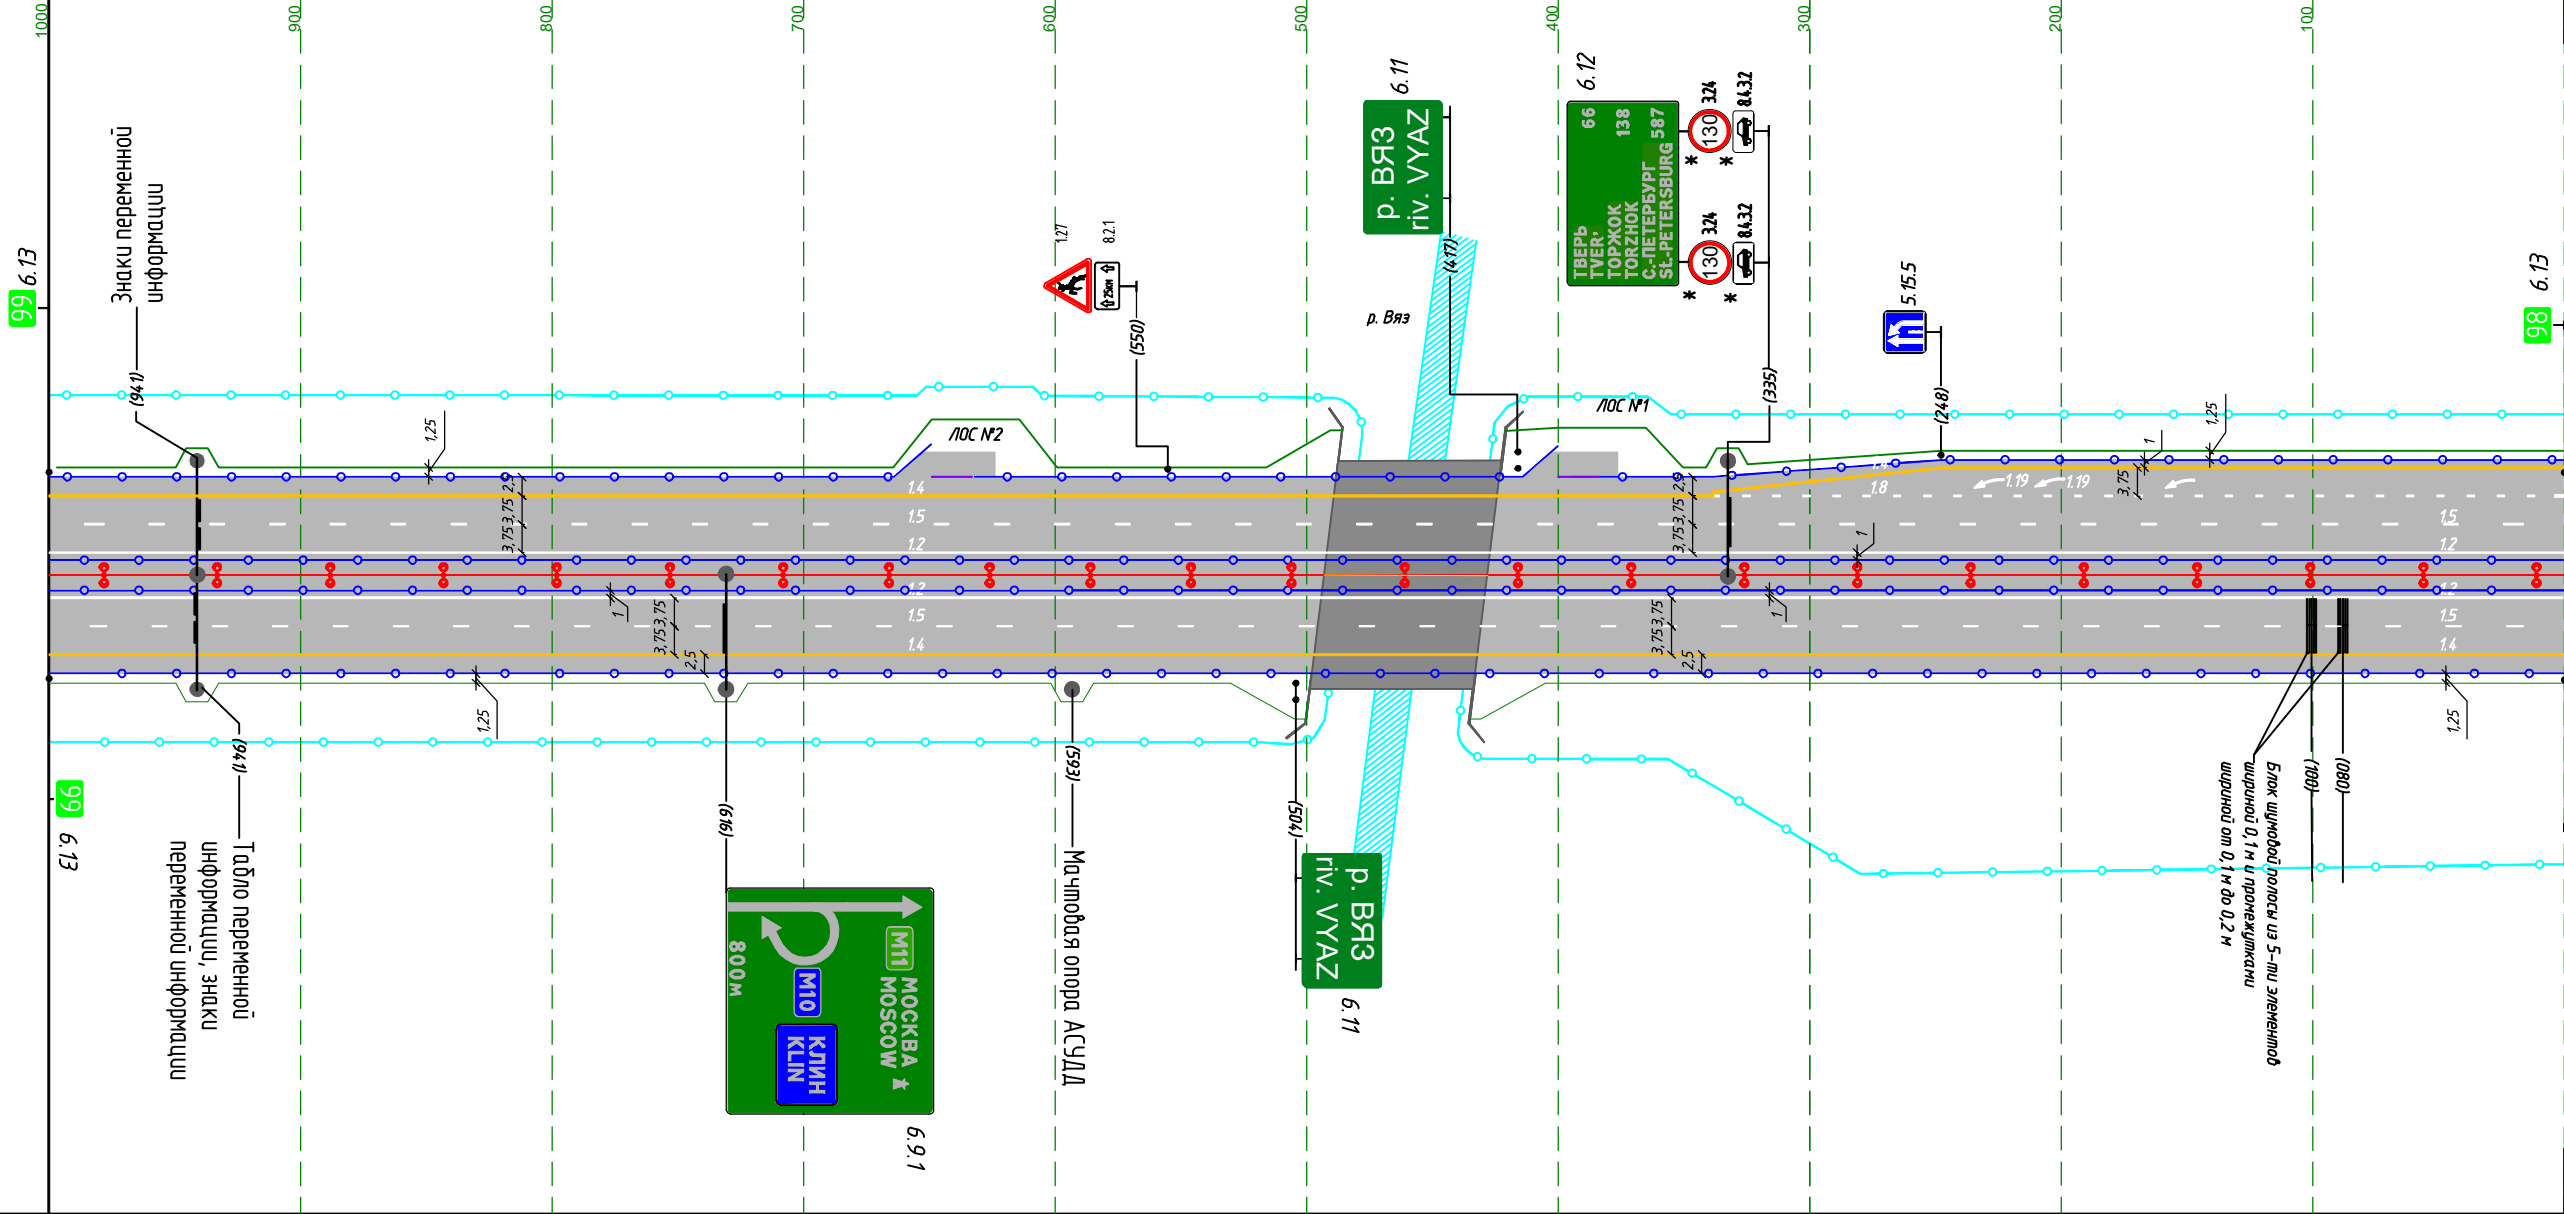

Лист № 3 (Листов 52) Участок на листе: от км 98+000 до км 99+000

Горизонтальная дорожная разметка слева	1-я от осевой							12 000-1000			
	2-я от осевой							15 000-1000			
	3-я от осевой							14 000-1000			
	4-я от осевой										
	5-я от осевой										
Дорожные ограждения по оси	11Д0-1,К(5,0)/3,0-W/W-400-M1 506-1000		11Д0-1,К(5,0)/1,0-W/W-400-M1 494-506		11Д0-1,К(5,0)/1,0-W/W-400-M1 429-494		11Д0-1,К(5,0)/1,0-W/W-400-M1 417-429		11Д0-1,К(5,0)/3,0-W/W-400-M1 000-417		
Дорожные ограждения	11Д0-1,К(5,0)/3,0-W/W-400-M1 510-1000		11Д0-1,К(5,0)/1,0-W/W-400-M1 498-510		11Д0-1,К(5,0)/1,0-W/W-400-M1 433-498		11Д0-1,К(5,0)/1,0-W/W-400-M1 421-433		11Д0-1,К(5,0)/3,0-W/W-400-M1 000-421		
Шумозащитные экраны											

* - по Распоряжению ГК «Автодор» дорожные знаки демонтируются на период времени с 28 октября 2024 г. по 13 апреля 2025 г

M11 "Москва-Санкт-Петербург"

до км 100+000


от км 99+000

Участок на листе:

ЛИСТ № 4 (Листов 52)

Шумозащитные экраны		
Дорожные ограждения	11Д0-1,К(5,0)/3,0-В/В-400-М1 206-1000	
Дорожные ограждения по оси	11Д0-1,К(5,0)/3,0-В/В-400-М1 000-1000	
Горизонтальная дорожная разметка слева	5-я от осевой	
	4-я от осевой	
	3-я от осевой	14 000-1000
	2-я от осевой	15 000-1000
	1-я от осевой	12 000-1000
Элементы дороги в плане	L=3451	
Элементы дороги в продольном профиле	R=30175 k=429 R=39721 k=449 R=104468 k=526	

Ситуация

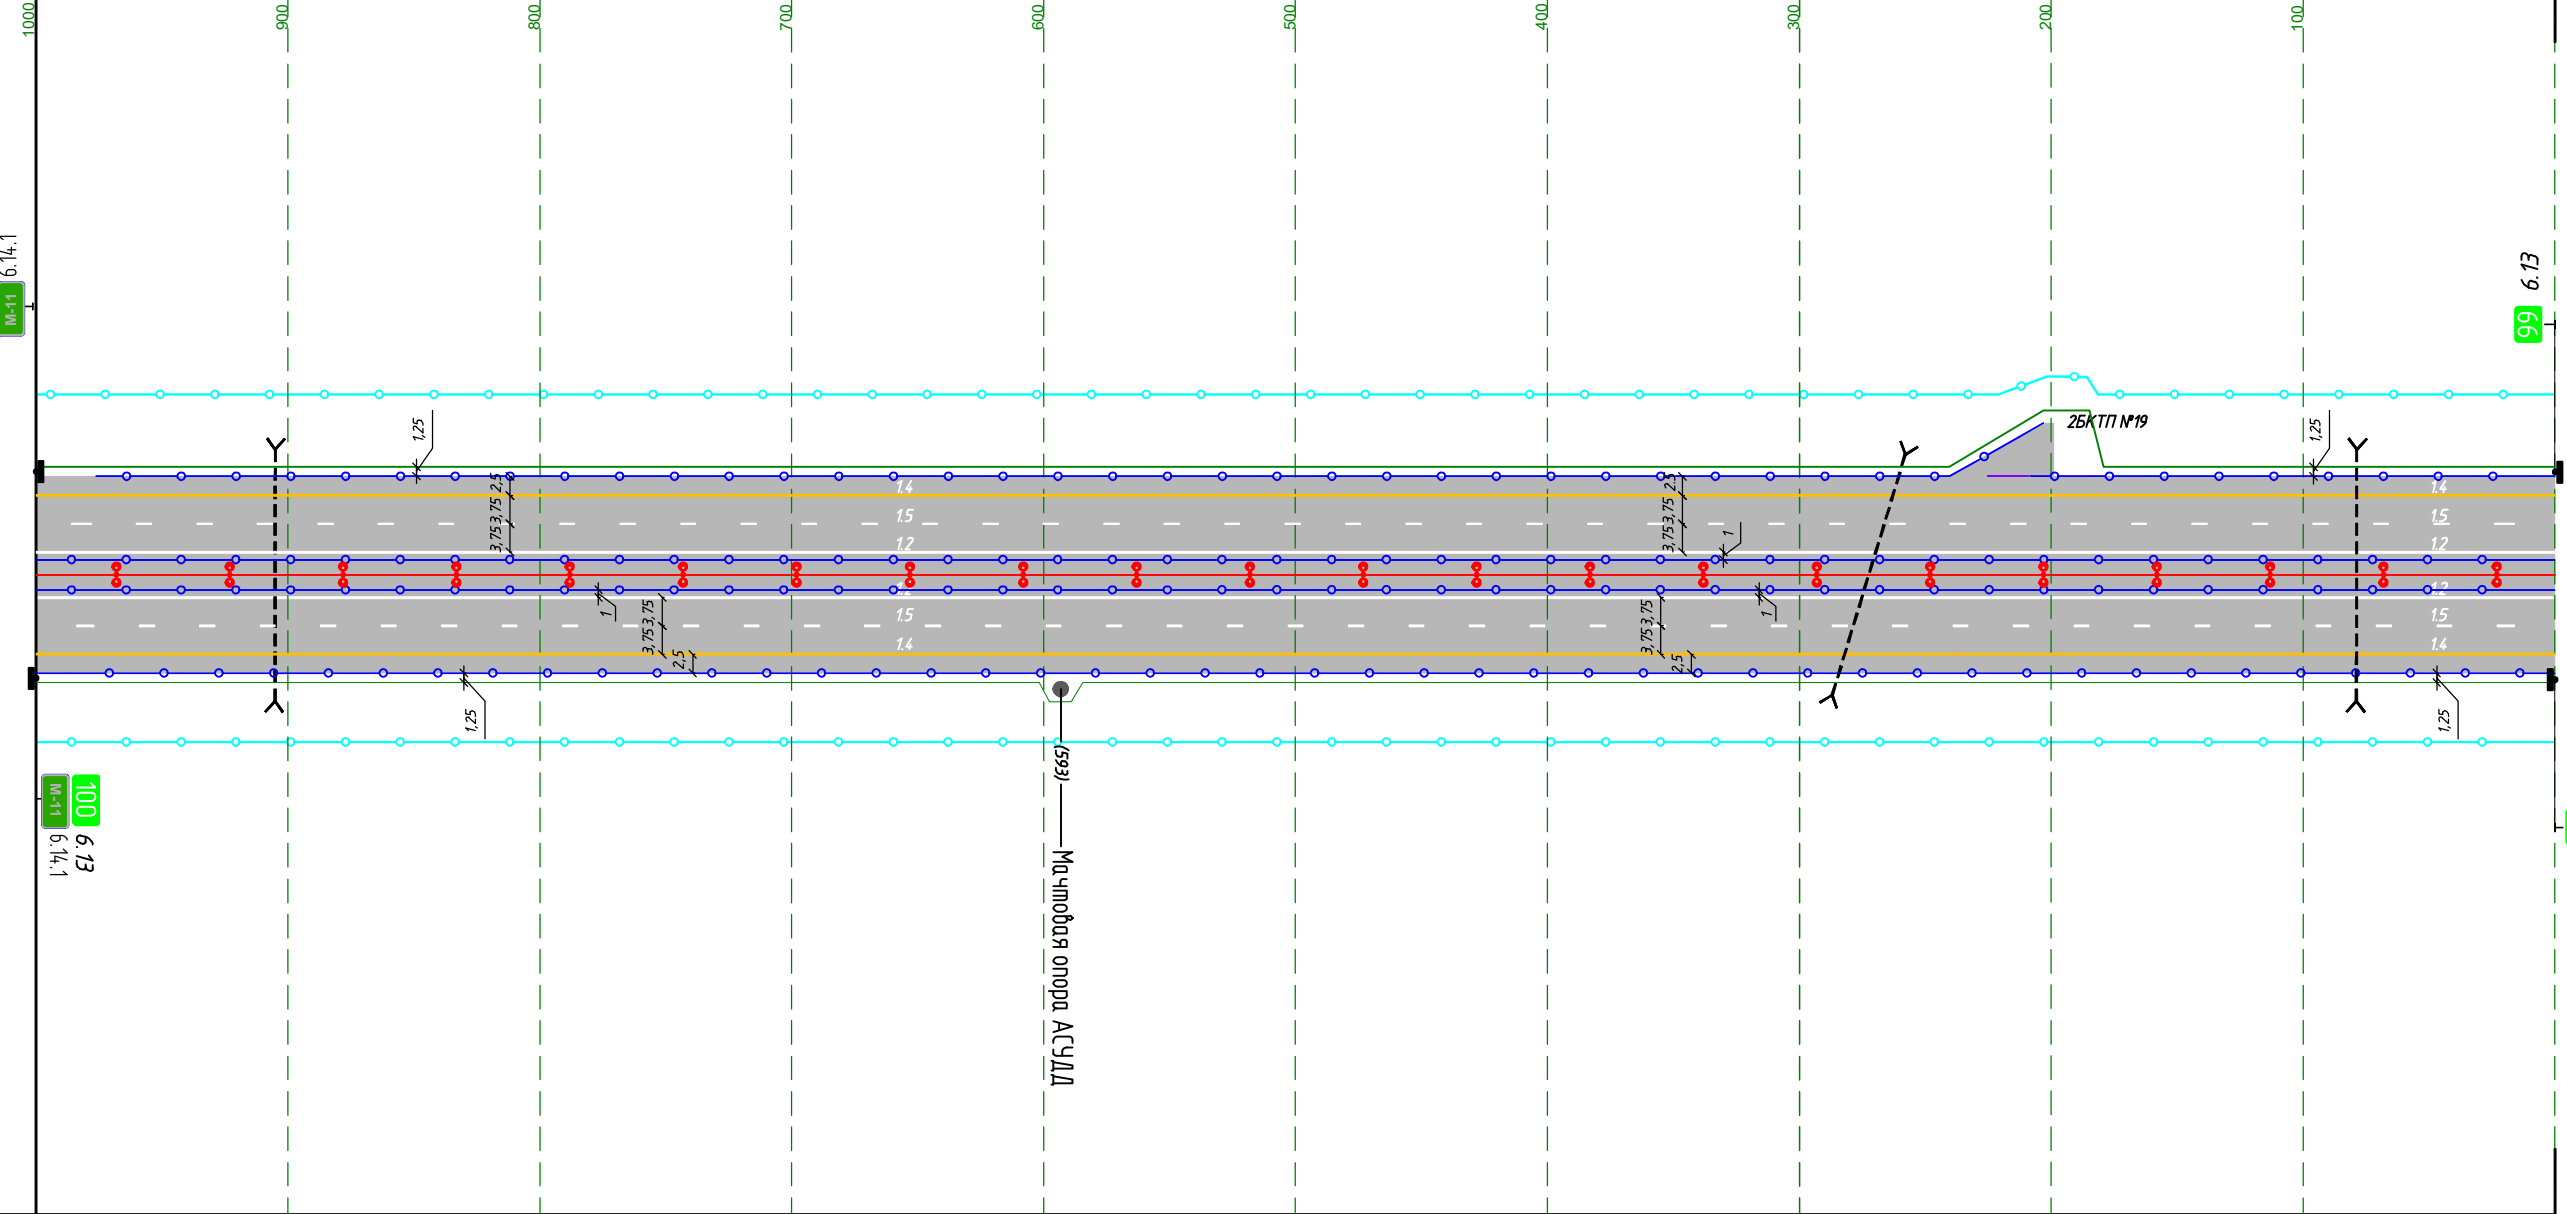

М прод. М 1:3000
М попер. М 1:1000

Горизонтальная дорожная разметка слева	1-я от осевой	12 000-1000
	2-я от осевой	15 000-1000
	3-я от осевой	14 000-1000
	4-я от осевой	
	5-я от осевой	
Дорожные ограждения по оси	11Д0-1,К(5,0)/3,0-В/В-400-М1 000-1000	
Дорожные ограждения	11Д0-1,К(5,0)/3,0-В/В-400-М1 000-1000	
Шумозащитные экраны		

М11 "Москва-Санкт-Петербург"


до км 101+000

от км 100+000

Лист № 5 (Листов 52) Участок на листе:

Шумозащитные экраны	991-1000 h=6,0м	
Дорожные ограждения	11Д0-1,К(5,0)/3,0-W/W-400-M1 295-1000	
Дорожные ограждения по оси	11Д0-1,К(5,0)/3,0-W/W-400-M1 295-1000	
Горизонтальная дорожная разметка слева	5-я от осевой	
	4-я от осевой	
	3-я от осевой	14 000-1000
	2-я от осевой	15 000-1000
	1-я от осевой	12 000-1000
Элементы дороги в плане	R=10000 L=3451	
Элементы дороги в продольном профиле	i=2,47 l=575 R=25497 k=212 R=57562 k=300 i=5,63 l=50 R=30175 k=429	

Ситуация

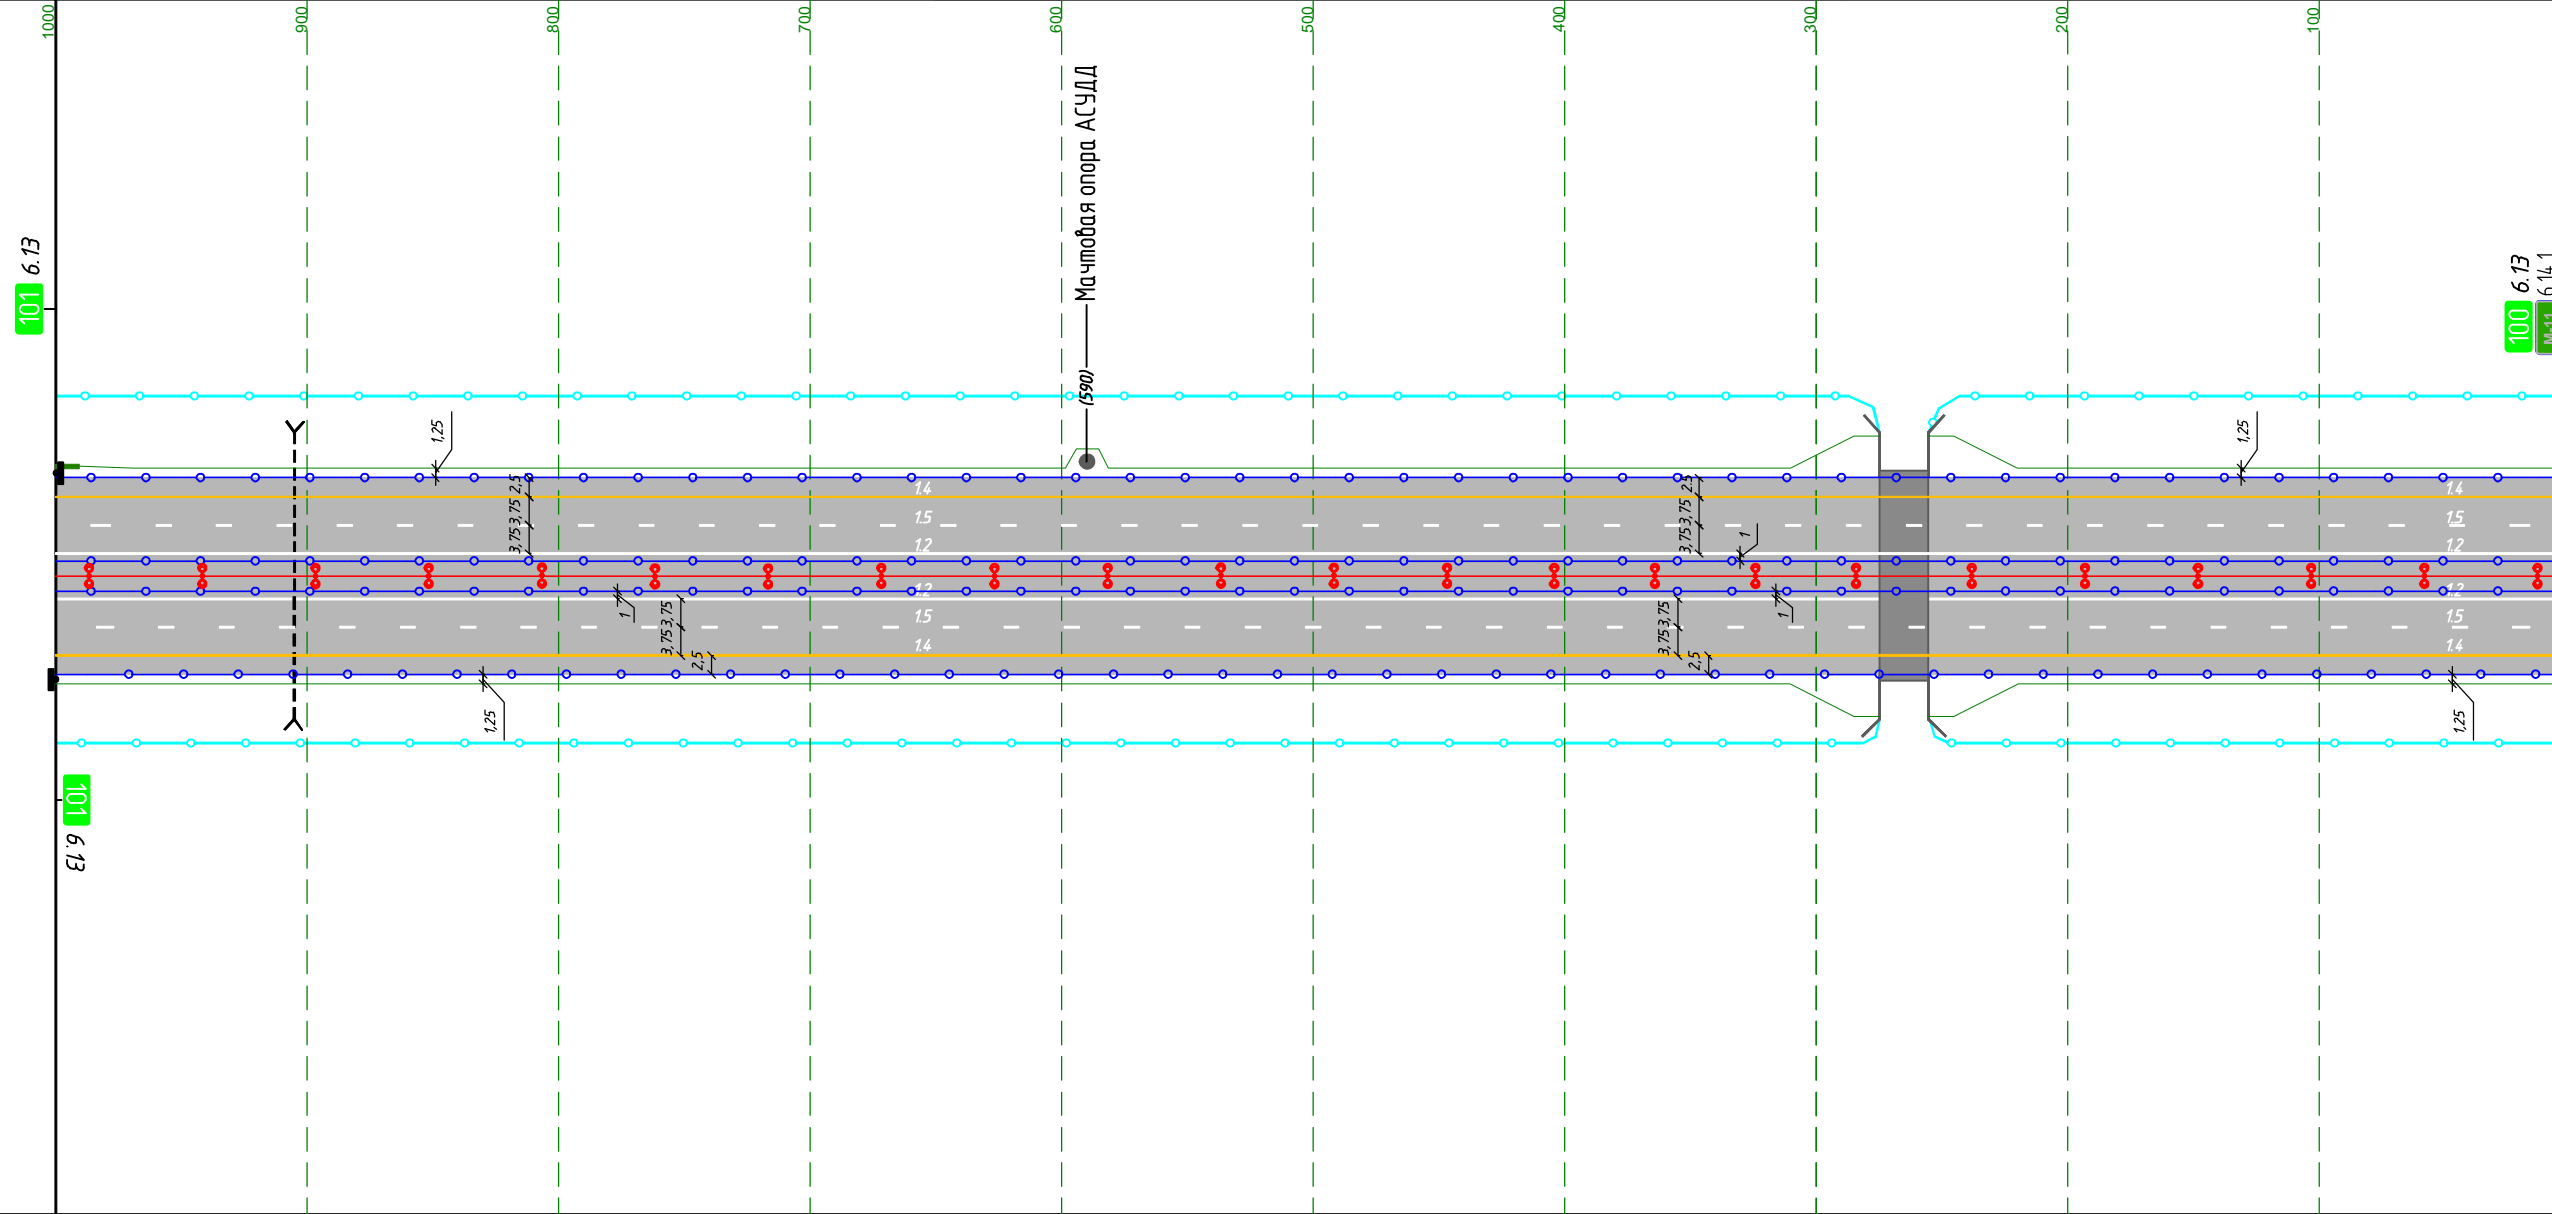

М прод. М 1:3000
М попер. М 1:1000

Горизонтальная дорожная разметка слева	1-я от осевой	12 000-1000
	2-я от осевой	15 000-1000
	3-я от осевой	14 000-1000
	4-я от осевой	
	5-я от осевой	
Дорожные ограждения по оси	11Д0-1,К(5,0)/3,0-W/W-400-M1 295-1000	
Дорожные ограждения	11Д0-1,К(5,0)/3,0-W/W-400-M1 295-1000	
Шумозащитные экраны		

100 6.13
6.14.1

М11 "Москва-Санкт-Петербург"

до км 102+000


от км 101+000

Участок на листе:

Лист № 6 (Листов 52)

Шумозащитные экраны				000-1000 h=6,0м		
Дорожные ограждения	11Д0-1,1К(5,0)/3,0-W/W-400-M1 718-1000	11Д0-1,1К(5,0)/3,0-W/W-400-M1 718-728			11Д0-1,1К(5,0)/3,0-W/W-400-M1 000-713	
Дорожные ограждения по оси				11Д0-1,1К(5,0)/3,0-W/W-400-M1 000-1000		
Горизонтальная дорожная разметка слева	5-я от осевой					
	4-я от осевой					
	3-я от осевой	14 000-1000				
	2-я от осевой	15 000-1000				
	1-я от осевой	12 000-1000				
Элементы дороги в плане	R=10000					
Элементы дороги в продольном профиле	R=30000 k=363		l=163	i=10.83	R=10000 k=133	i=2.47

Ситуация

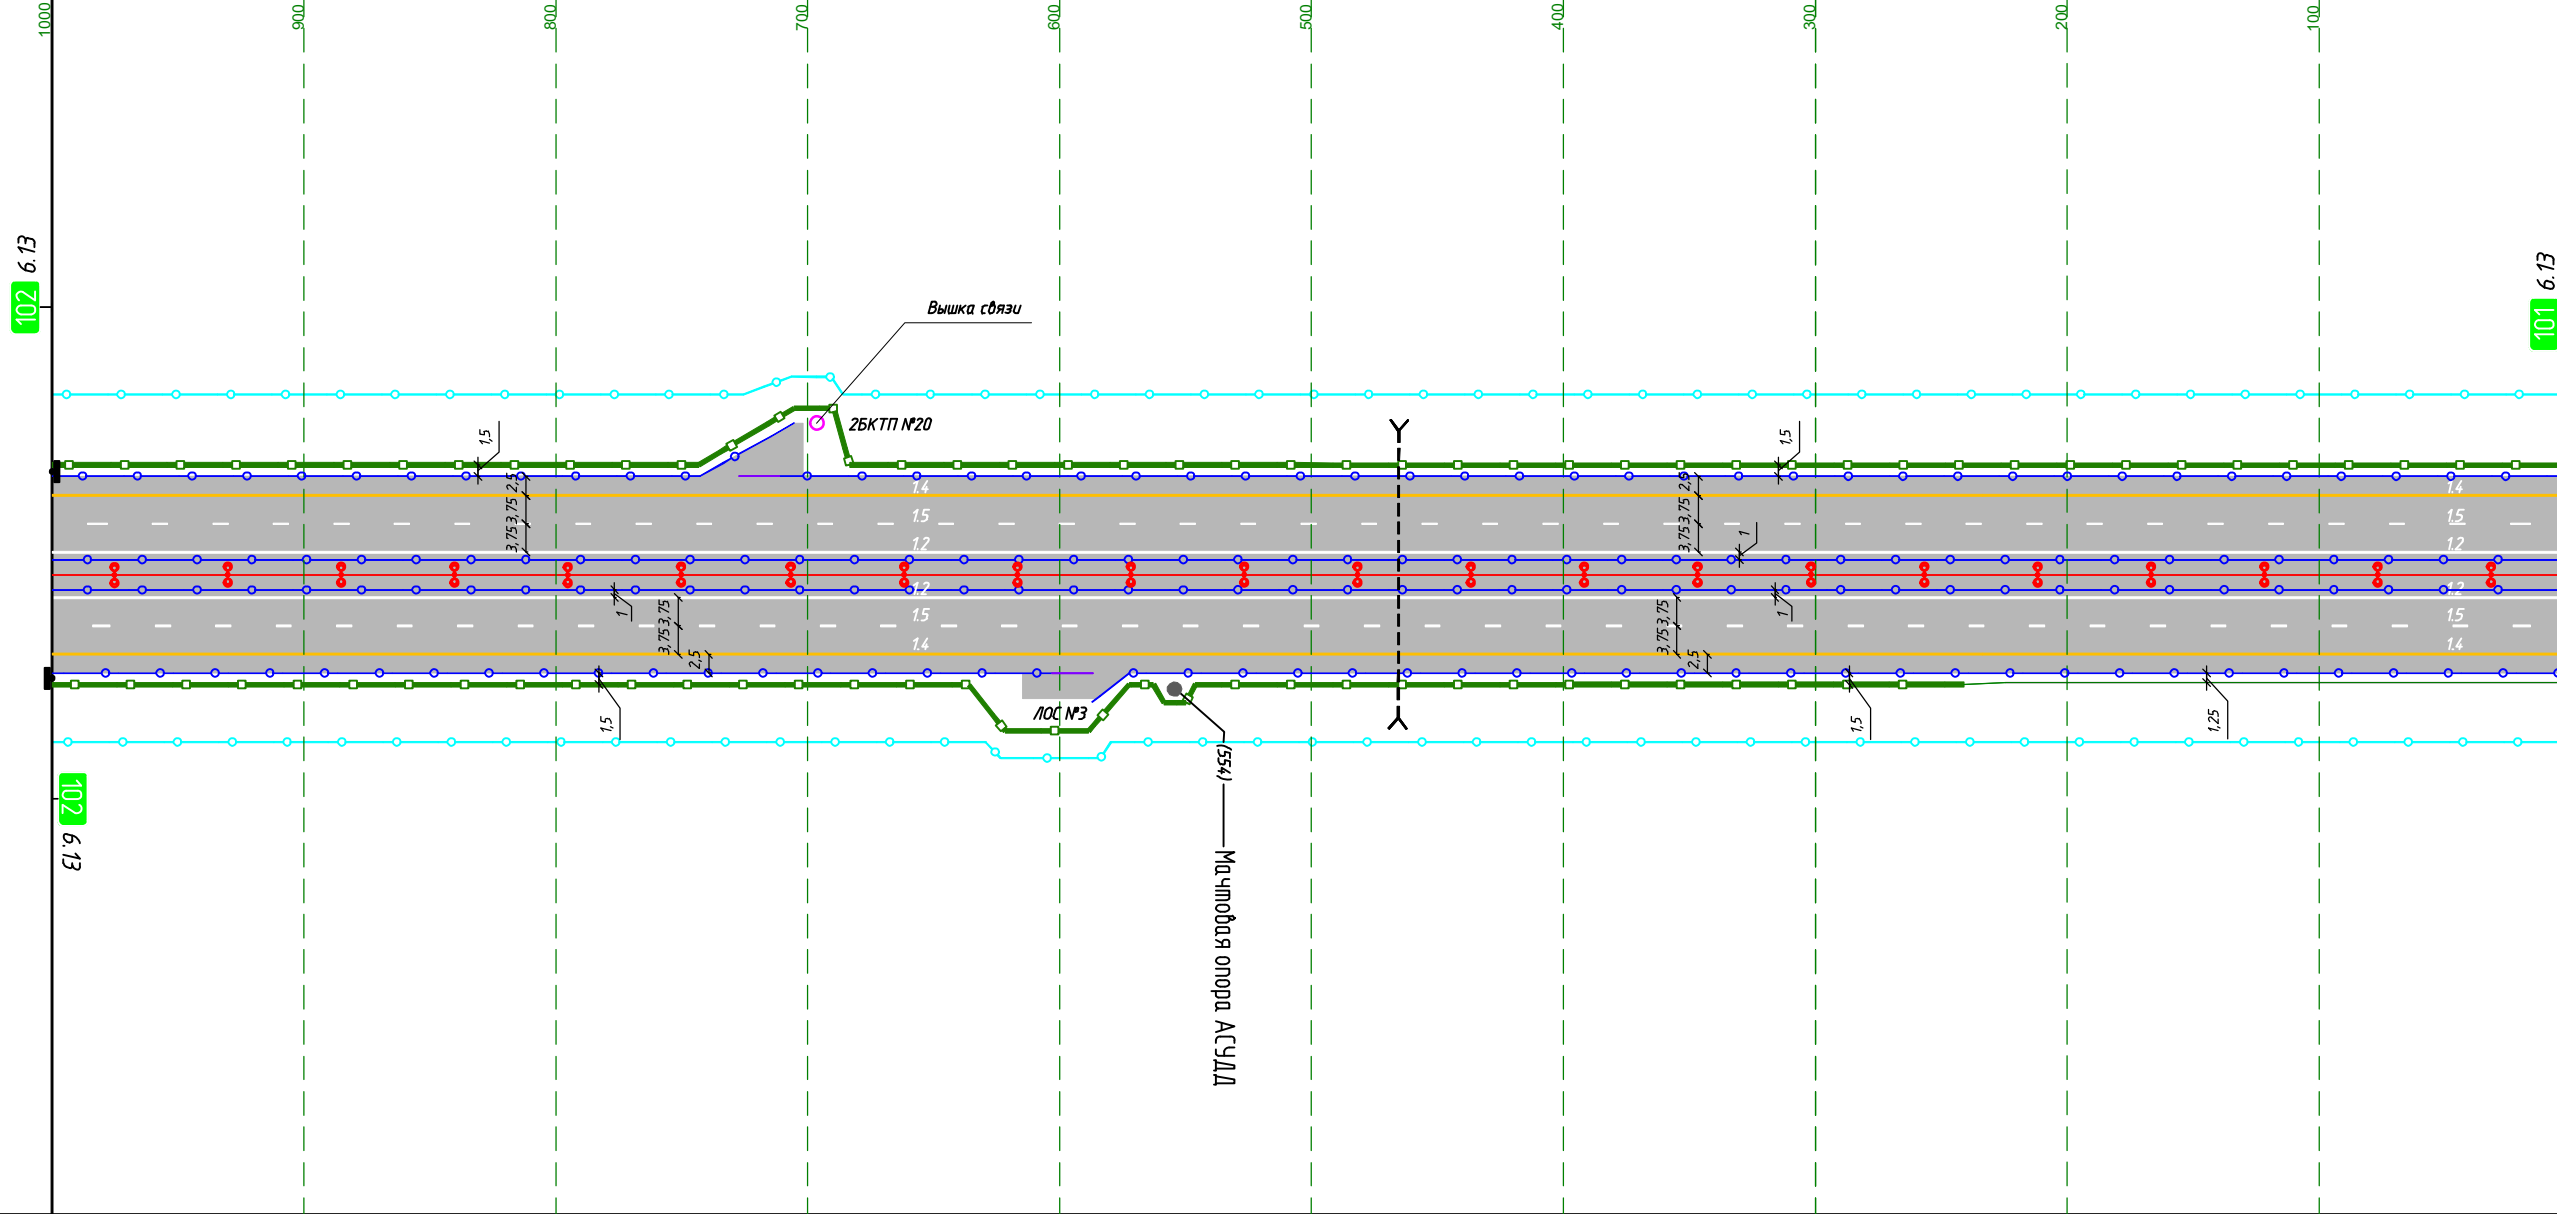

М прод. М 1:3000
М попер. М 1:1000

Горизонтальная дорожная разметка слева	1-я от осевой	12 000-1000				
	2-я от осевой	15 000-1000				
	3-я от осевой	14 000-1000				
	4-я от осевой					
	5-я от осевой					
Дорожные ограждения по оси				11Д0-1,1К(5,0)/3,0-W/W-400-M1 000-1000		
Дорожные ограждения	11Д0-1,1К(5,0)/3,0-W/W-400-M1 602-1000	11Д0-1,1К(5,0)/3,0-W/W-400-M1 587-602			11Д0-1,1К(5,0)/3,0-W/W-400-M1 000-590	
Шумозащитные экраны				241-1000 h=3,0м		

М11 "Москва-Санкт-Петербург"

до км 103+000


от км 102+000

Участок на листе:

Лист № 7 (Листов 52)

Шумозащитные экраны							000-341 h=6,0м							
Дорожные ограждения	11Д0-1,К(5,0)/3,0-W/W-400-M1 639-1000		11Д0-К1/W/W-1/10-15 624-639		11Д0-1,К(5,0)/3,0-W/W-400-M1 277-624		11Д0-1,К(5,0)/1,0-W/W-400-M1 265-277		11М0-1,5С/1,5-W/W-450 168-265		11Д0-1,К(5,0)/1,0-W/W-400-M1 156-168		11Д0-1,К(5,0)/3,0-W/W-400-M1 000-156	
Дорожные ограждения по оси			11Д0-1,К(5,0)/3,0-W/W-400-M1 277-1000				11Д0-1,К(5,0)/1,0-W/W-400-M1 265-277		11М0-1,5С/1,5-W/W-450 168-265		11Д0-1,К(5,0)/1,0-W/W-400-M1 156-168		11Д0-1,К(5,0)/3,0-W/W-400-M1 000-156	
Горизонтальная дорожная разметка слева	5-я от осевой													
	4-я от осевой													
	3-я от осевой	14 000-1000												
	2-я от осевой	15 000-1000												
	1-я от осевой	12 000-1000												
Элементы дороги в плане	R=10000													
Элементы дороги в продольном профиле	i=1.19 l=329 R=12000 k=157 i=14.25 l=40 R=30000 k=212 R=53575 k=317													

Ситуация

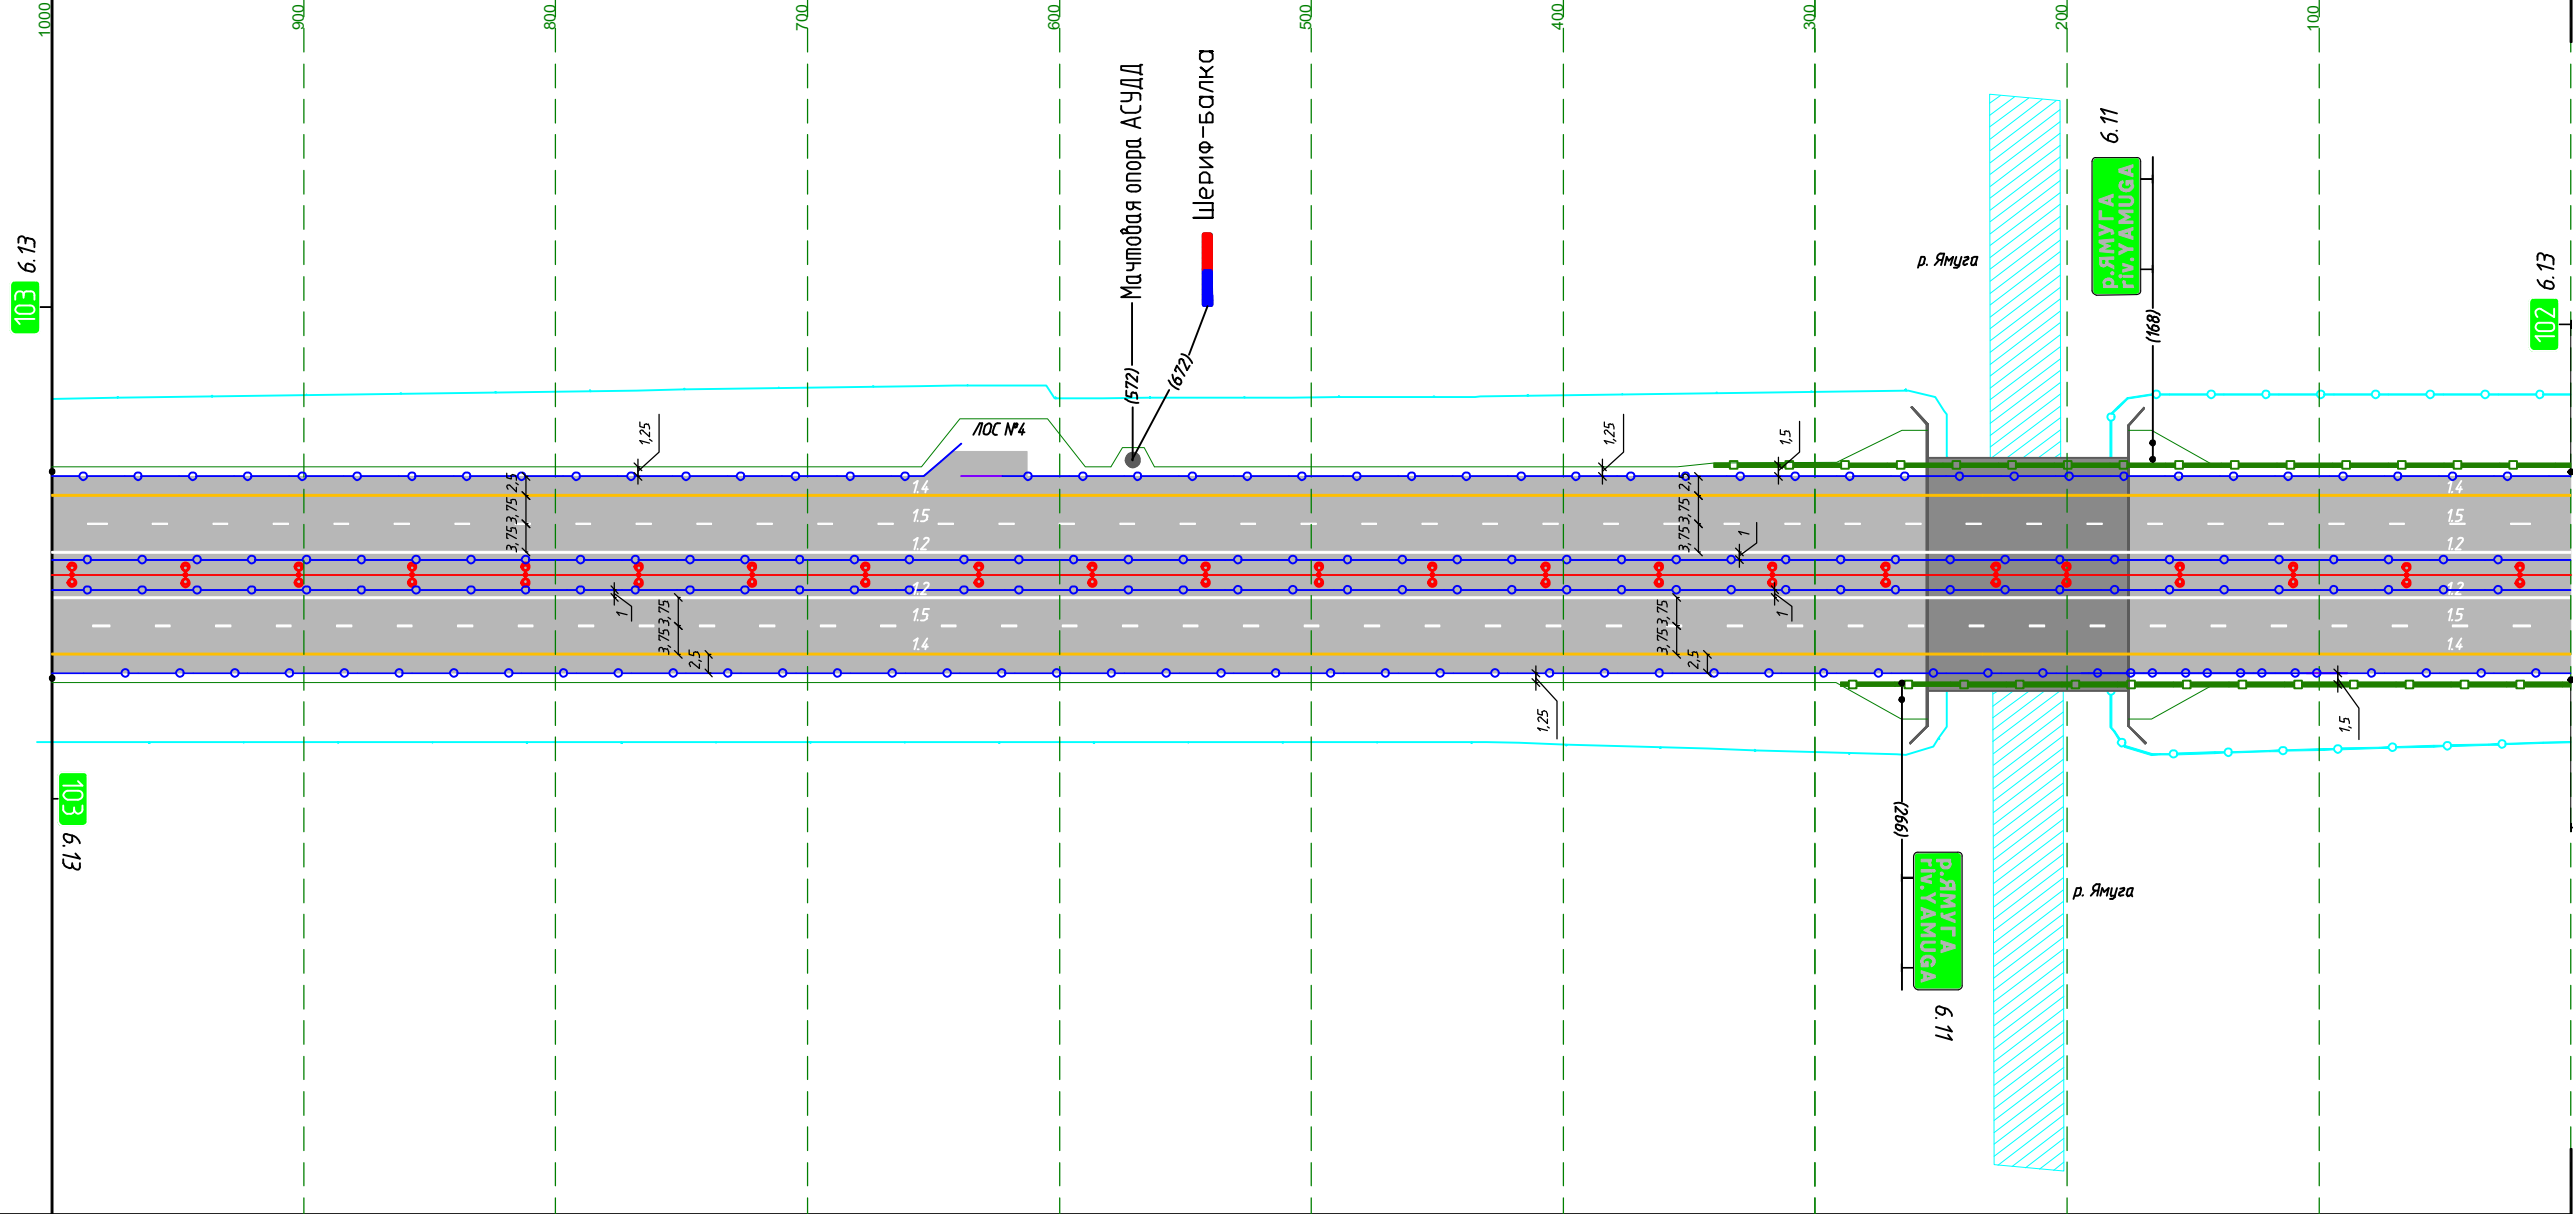

М прод. М 1:3000
М попер. М 1:1000

Горизонтальная дорожная разметка слева	1-я от осевой	12 000-1000											
	2-я от осевой	15 000-1000											
	3-я от осевой	14 000-1000											
	4-я от осевой												
	5-я от осевой												
Дорожные ограждения по оси	11Д0-1,К(5,0)/3,0-W/W-400-M1 277-1000				11Д0-1,К(5,0)/1,0-W/W-400-M1 265-277		11М0-1,5С/1,5-W/W-450 168-265		11Д0-1,К(5,0)/1,0-W/W-400-M1 156-168		11Д0-1,К(5,0)/3,0-W/W-400-M1 000-156		
Дорожные ограждения	11Д0-1,К(5,0)/3,0-W/W-400-M1 277-1000				11Д0-1,К(5,0)/1,0-W/W-400-M1 265-277		11М0-1,5С/1,5-W/W-450 168-265		11Д0-1,К(5,0)/1,0-W/W-400-M1 156-168		11Д0-1,К(5,0)/3,0-W/W-400-M1 000-156		
Шумозащитные экраны	000-291 h=3,0м												

М11 "Москва-Санкт-Петербург"

км 103+000 - км 104+000


до км 104+000

от км 103+000

Участок на листе: от км 103+000

Шумозащитные экраны		
Дорожные ограждения	11Д0-1,К(5,0)/3,0-W/W-400-M1 609-1000	
Дорожные ограждения по оси	11Д0-К-1/W/W-1/10-15 594-609	
Горизонтальная дорожная разметка слева	5-я от осевой	
	4-я от осевой	
	3-я от осевой	14 000-1000
	2-я от осевой	15 000-1000
	1-я от осевой	12 000-1000
Элементы дороги в плане	L=2906 R=10000	
Элементы дороги в продольном профиле	R=481726 k=990 R=289965 k=767 R=56211 k=77 i=1.19 l=329	

Ситуация

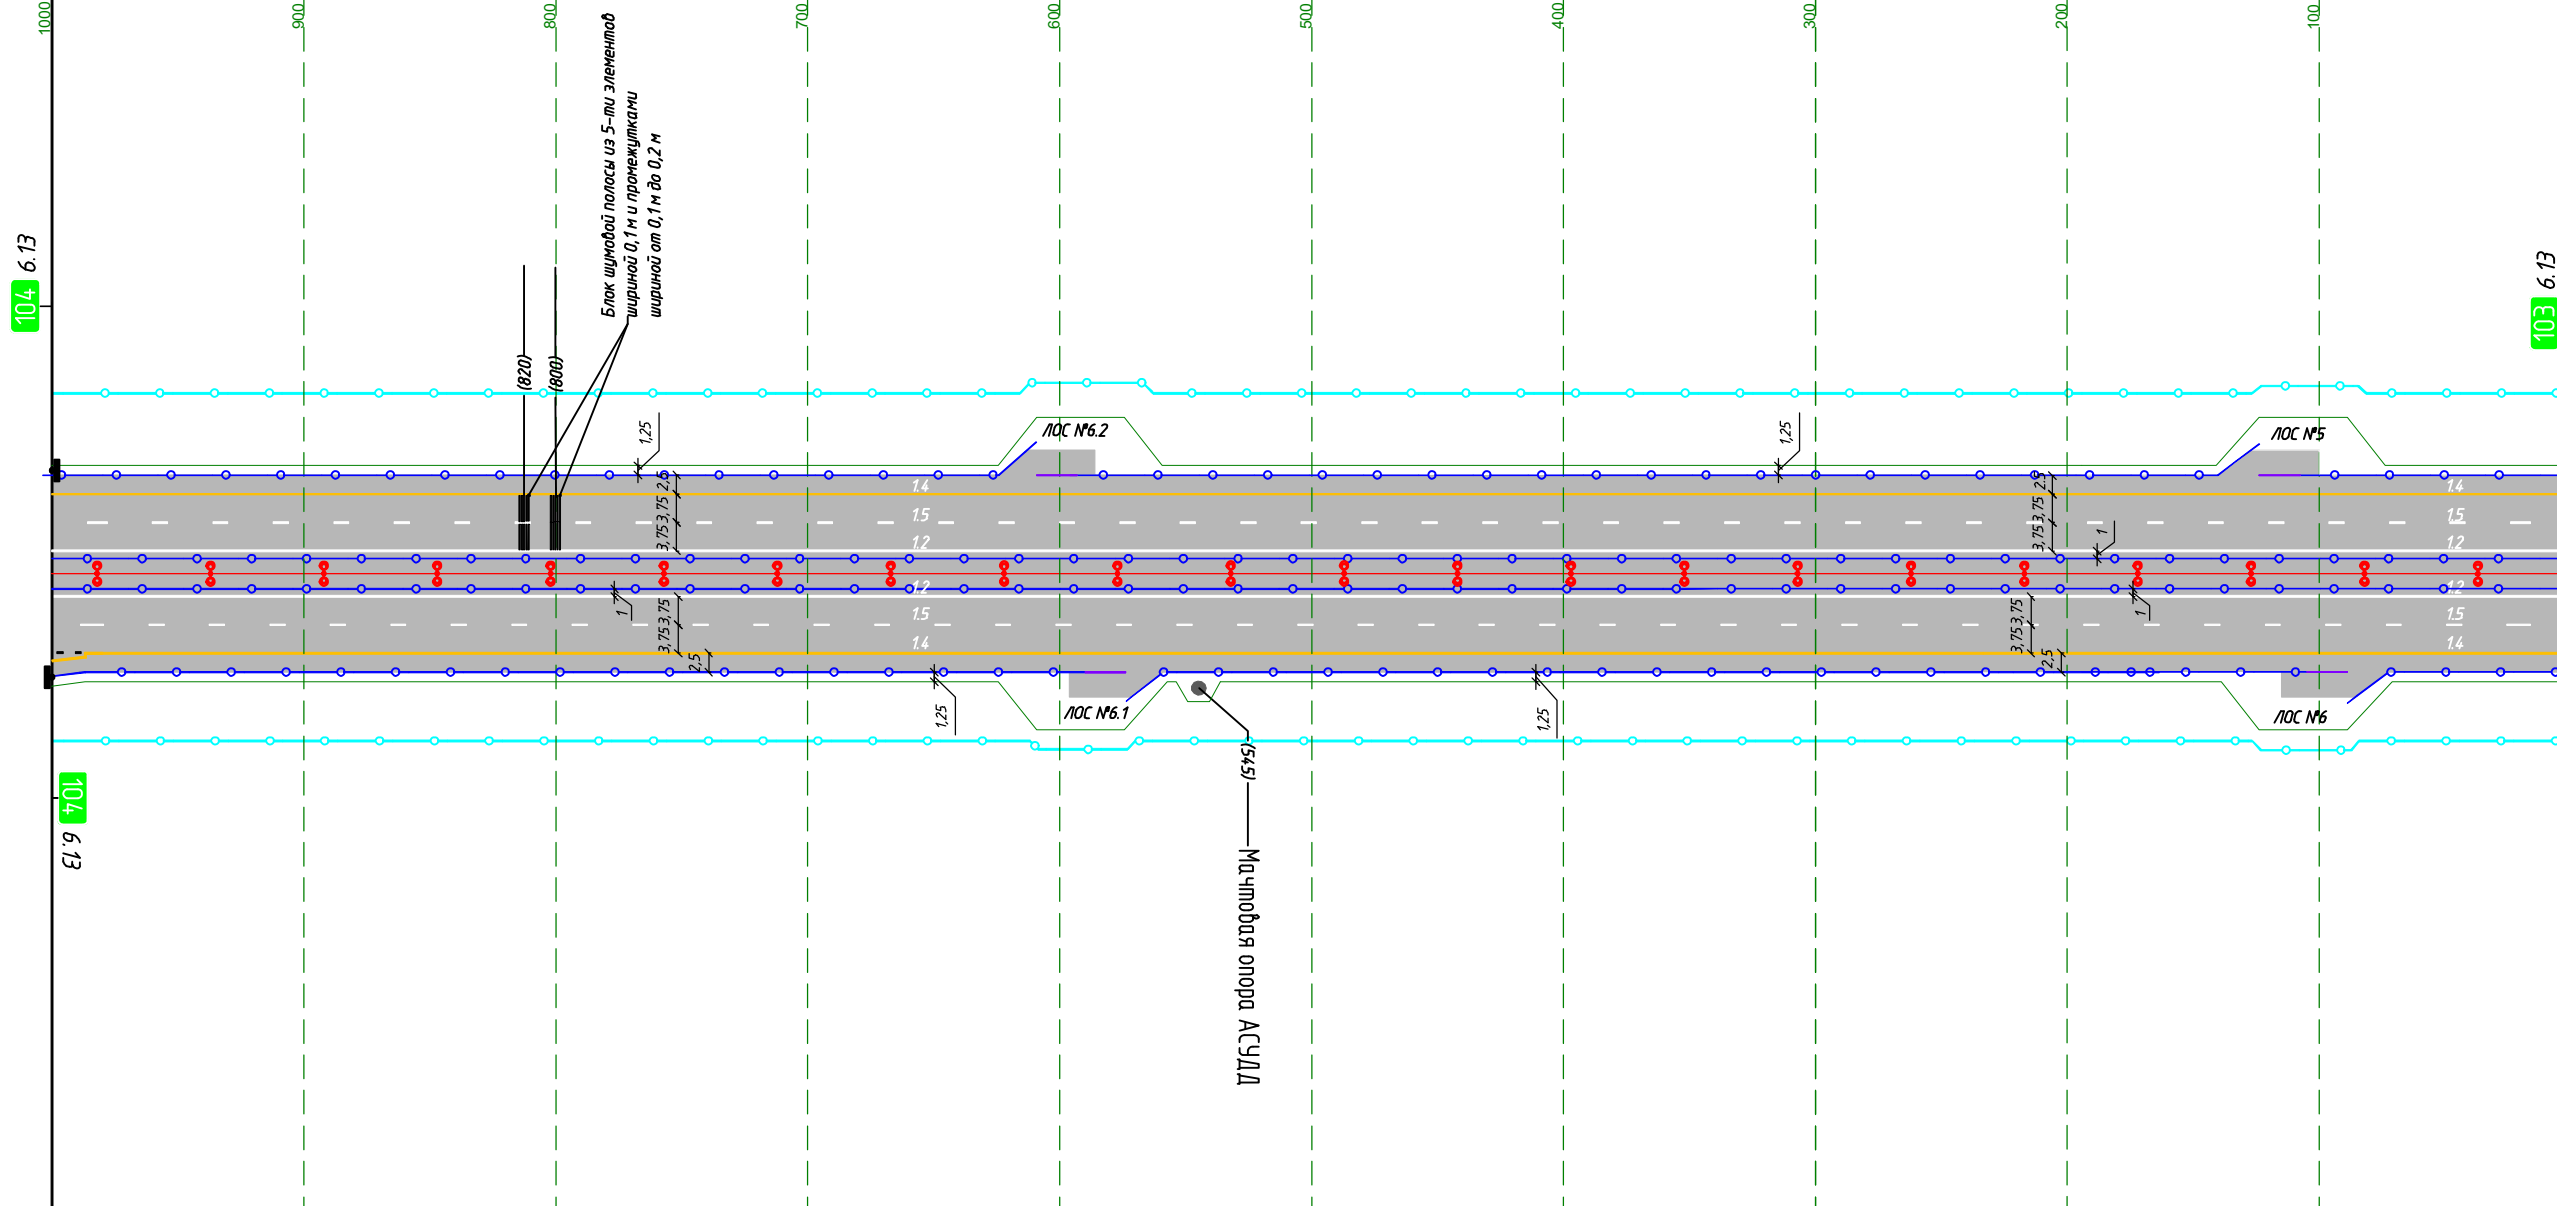

М прод. М 1:3000
М попер. М 1:1000

Горизонтальная дорожная разметка слева	1-я от осевой	
	2-я от осевой	12 000-1000
	3-я от осевой	15 000-1000
	4-я от осевой	14 000-987
	5-я от осевой	
Дорожные ограждения по оси	11Д0-1,К(5,0)/3,0-W/W-400-M1 000-1000	
Дорожные ограждения	11Д0-1,К(5,0)/3,0-W/W-400-M1 589-1000	
Шумозащитные экраны	11Д0-К-1/W/W-1/10-15 574-589	

М11 "Москва-Санкт-Петербург"
км 104+000 - км 105+000


до км 105+000

Участок на листе: от км 104+000

Лист № 9 (Листов 52)

Шумозащитные экраны																
Дорожные ограждения	11Д0-1,К(5,0)/3,0-W/W-400-M1 685-1000		11Д0-Н-W/W-1/10-15 670-685		11Д0-К-W/W-1/15-5 659-674		11Д0-1,К(5,0)/3,0-W/W-400-M1 525-659		11Д0-К-W/W-1/10-15 488-503		11Д0-1,К(5,0)/3,0-W/W-400-M1 211-488		11Д0-К-W/W-1/10-15 203-218		11Д0-1,К(5,0)/3,0-W/W-400-M1 000-203	
Дорожные ограждения по оси																
Горизонтальная дорожная разметка слева	5-я от осевой															
	4-я от осевой	14 636-1000														
	3-я от осевой	18 751-1000	11 693-751	116.3 670-693	14 502-670	15 000-1000	116.2 479-502	11 421-479	14 116-539	18 116-421	14 000-116					
	2-я от осевой															
	1-я от осевой															
Элементы дороги в плане											L=2906					
Элементы дороги в продольном профиле	R=1006271 k=713										R=481726 k=990					

Ситуация

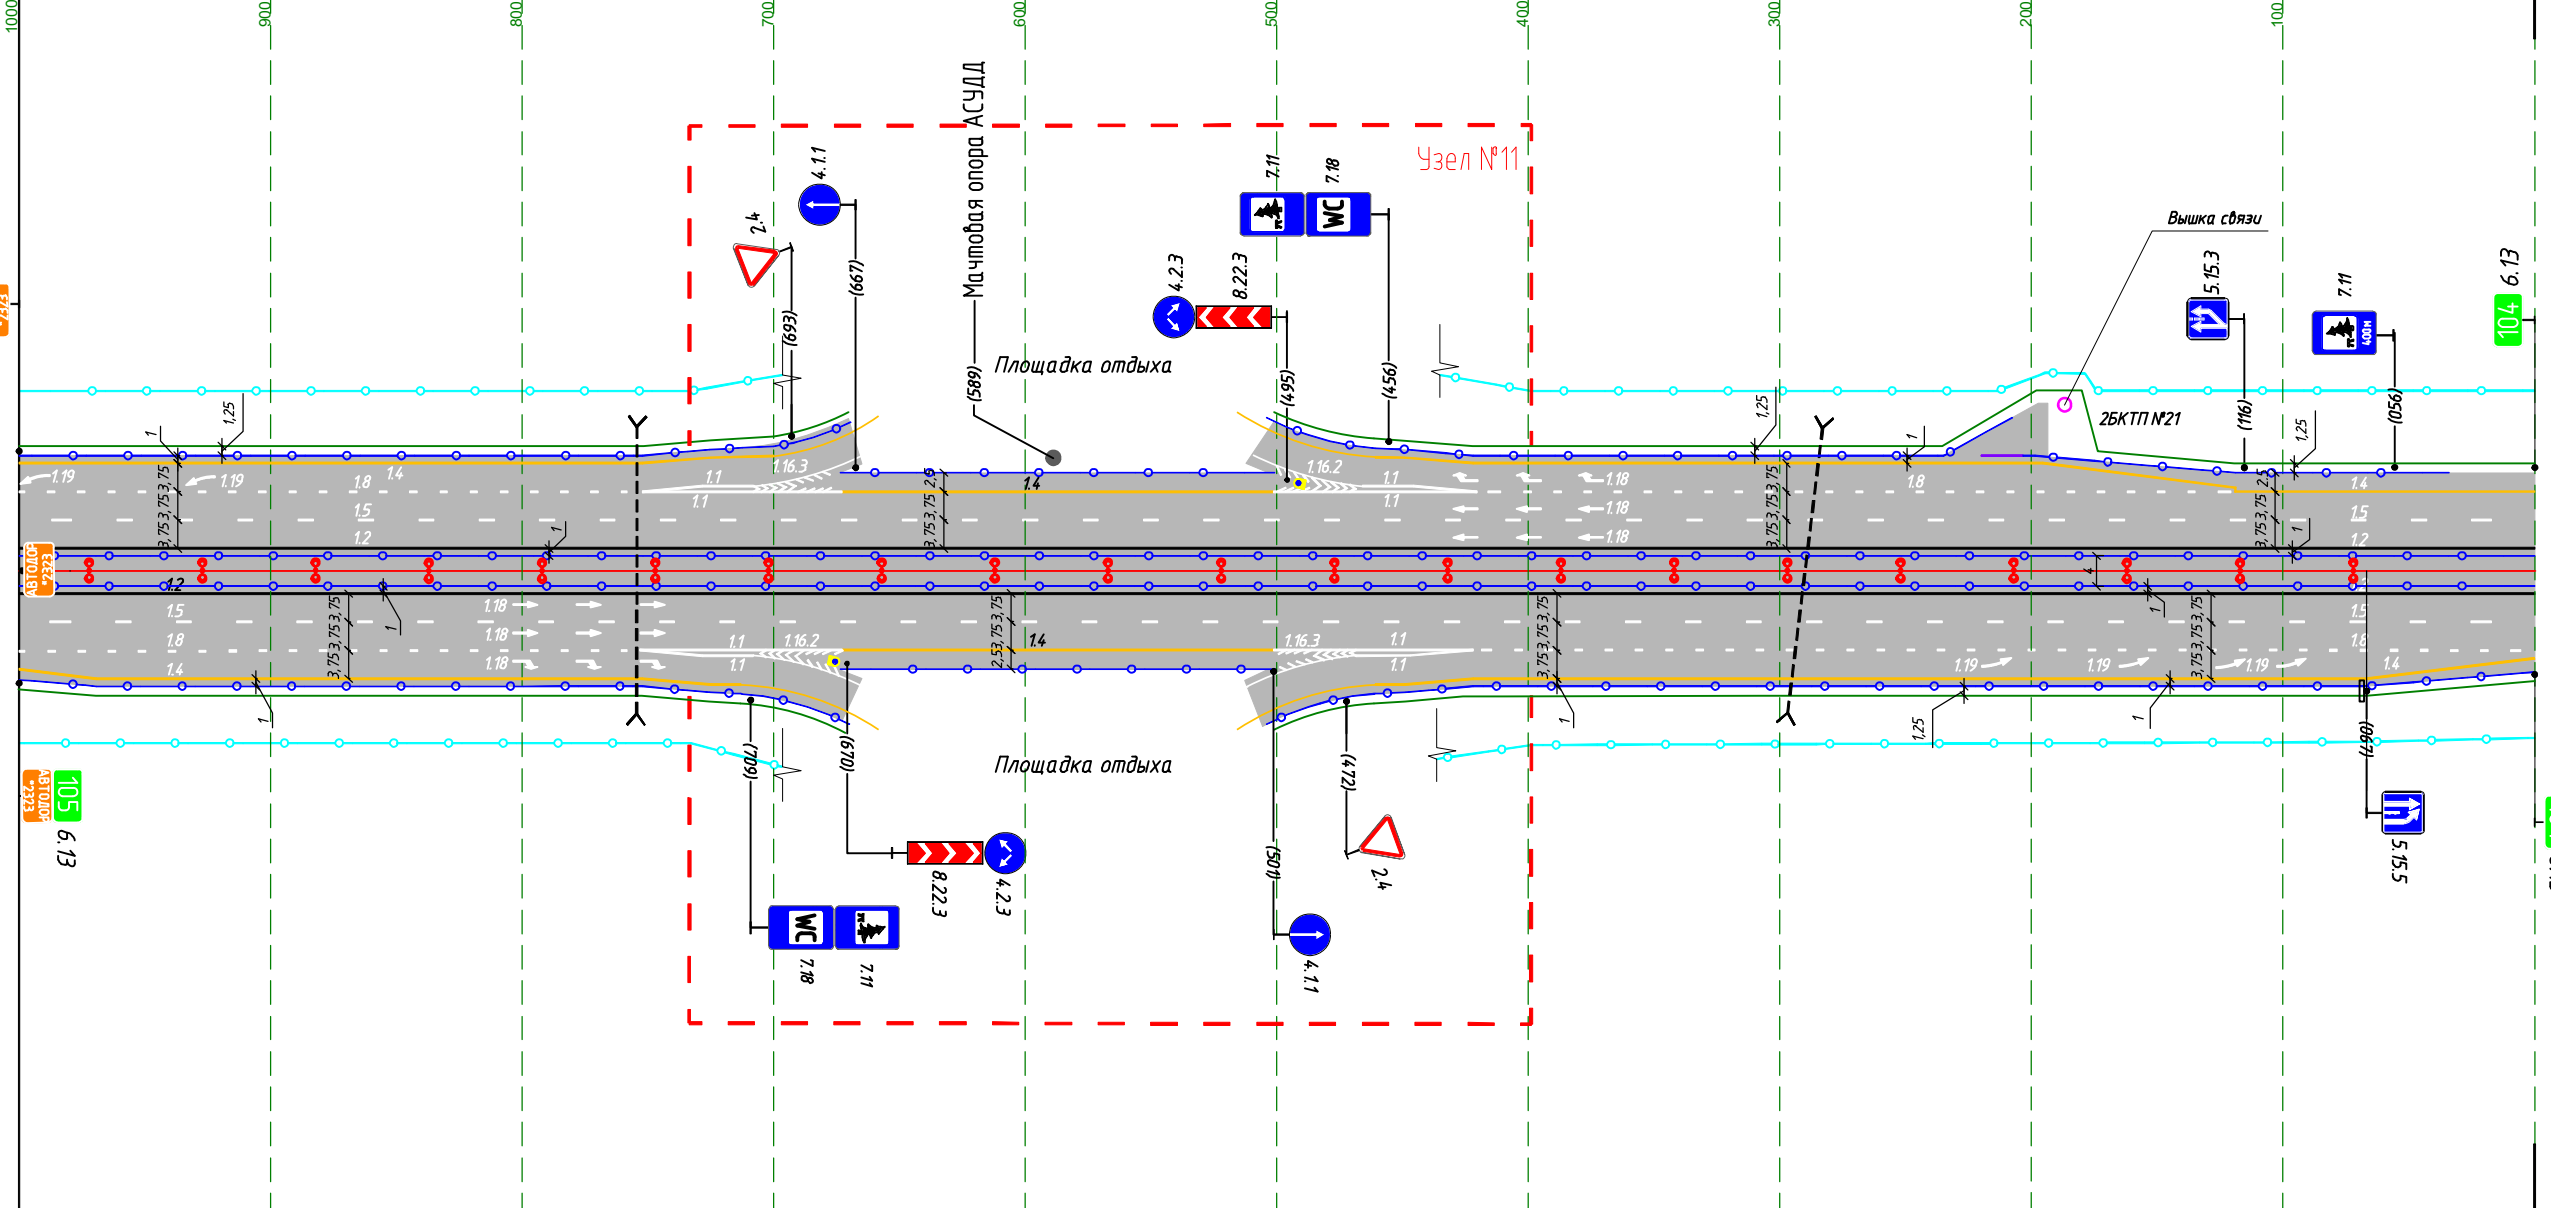

М прод. М 1:3000
М попер. М 1:1000

Горизонтальная дорожная разметка слева	1-я от осевой											12 000-1000			
	2-я от осевой											15 000-1000			
	3-я от осевой	18 753-1000	11 693-753	116.2 670-693	14 502-670	15 000-1000	116.3 479-502	11 420-479	14 116-539	18 000-420					
	4-я от осевой	14 636-1000										14 000-539			
	5-я от осевой														
Дорожные ограждения по оси															
Дорожные ограждения	11Д0-1,К(5,0)/3,0-W/W-400-M1 685-1000		11Д0-К-W/W-1/10-15 670-685		11Д0-1,К(5,0)/3,0-W/W-400-M1 659-674		11Д0-1,К(5,0)/3,0-W/W-400-M1 517-649		11Д0-К-W/W-1/10-15 488-503		11Д0-1,К(5,0)/3,0-W/W-400-M1 000-488				
Шумозащитные экраны															

М11 "Москва-Санкт-Петербург"
км 105+000 - км 106+000


до км 106+000

от км 105+000

Лист № 10 (Листов 52) Участок на листе:

Шумозащитные экраны		
Дорожные ограждения	11Д0-1,К(5,0)/3,0-В/В-400-М1 000-1000	
Дорожные ограждения по оси	11Д0-1,К(5,0)/3,0-В/В-400-М1 000-1000	
Горизонтальная дорожная разметка слева	5-я от осевой	
	4-я от осевой	14 000-178
	3-я от осевой	14 178-1000
	2-я от осевой	15 000-1000
	1-я от осевой	12 000-1000
Элементы дороги в плане	L=2906	
Элементы дороги в продольном профиле	R=41321 k=659 R=100627 k=713	

Ситуация

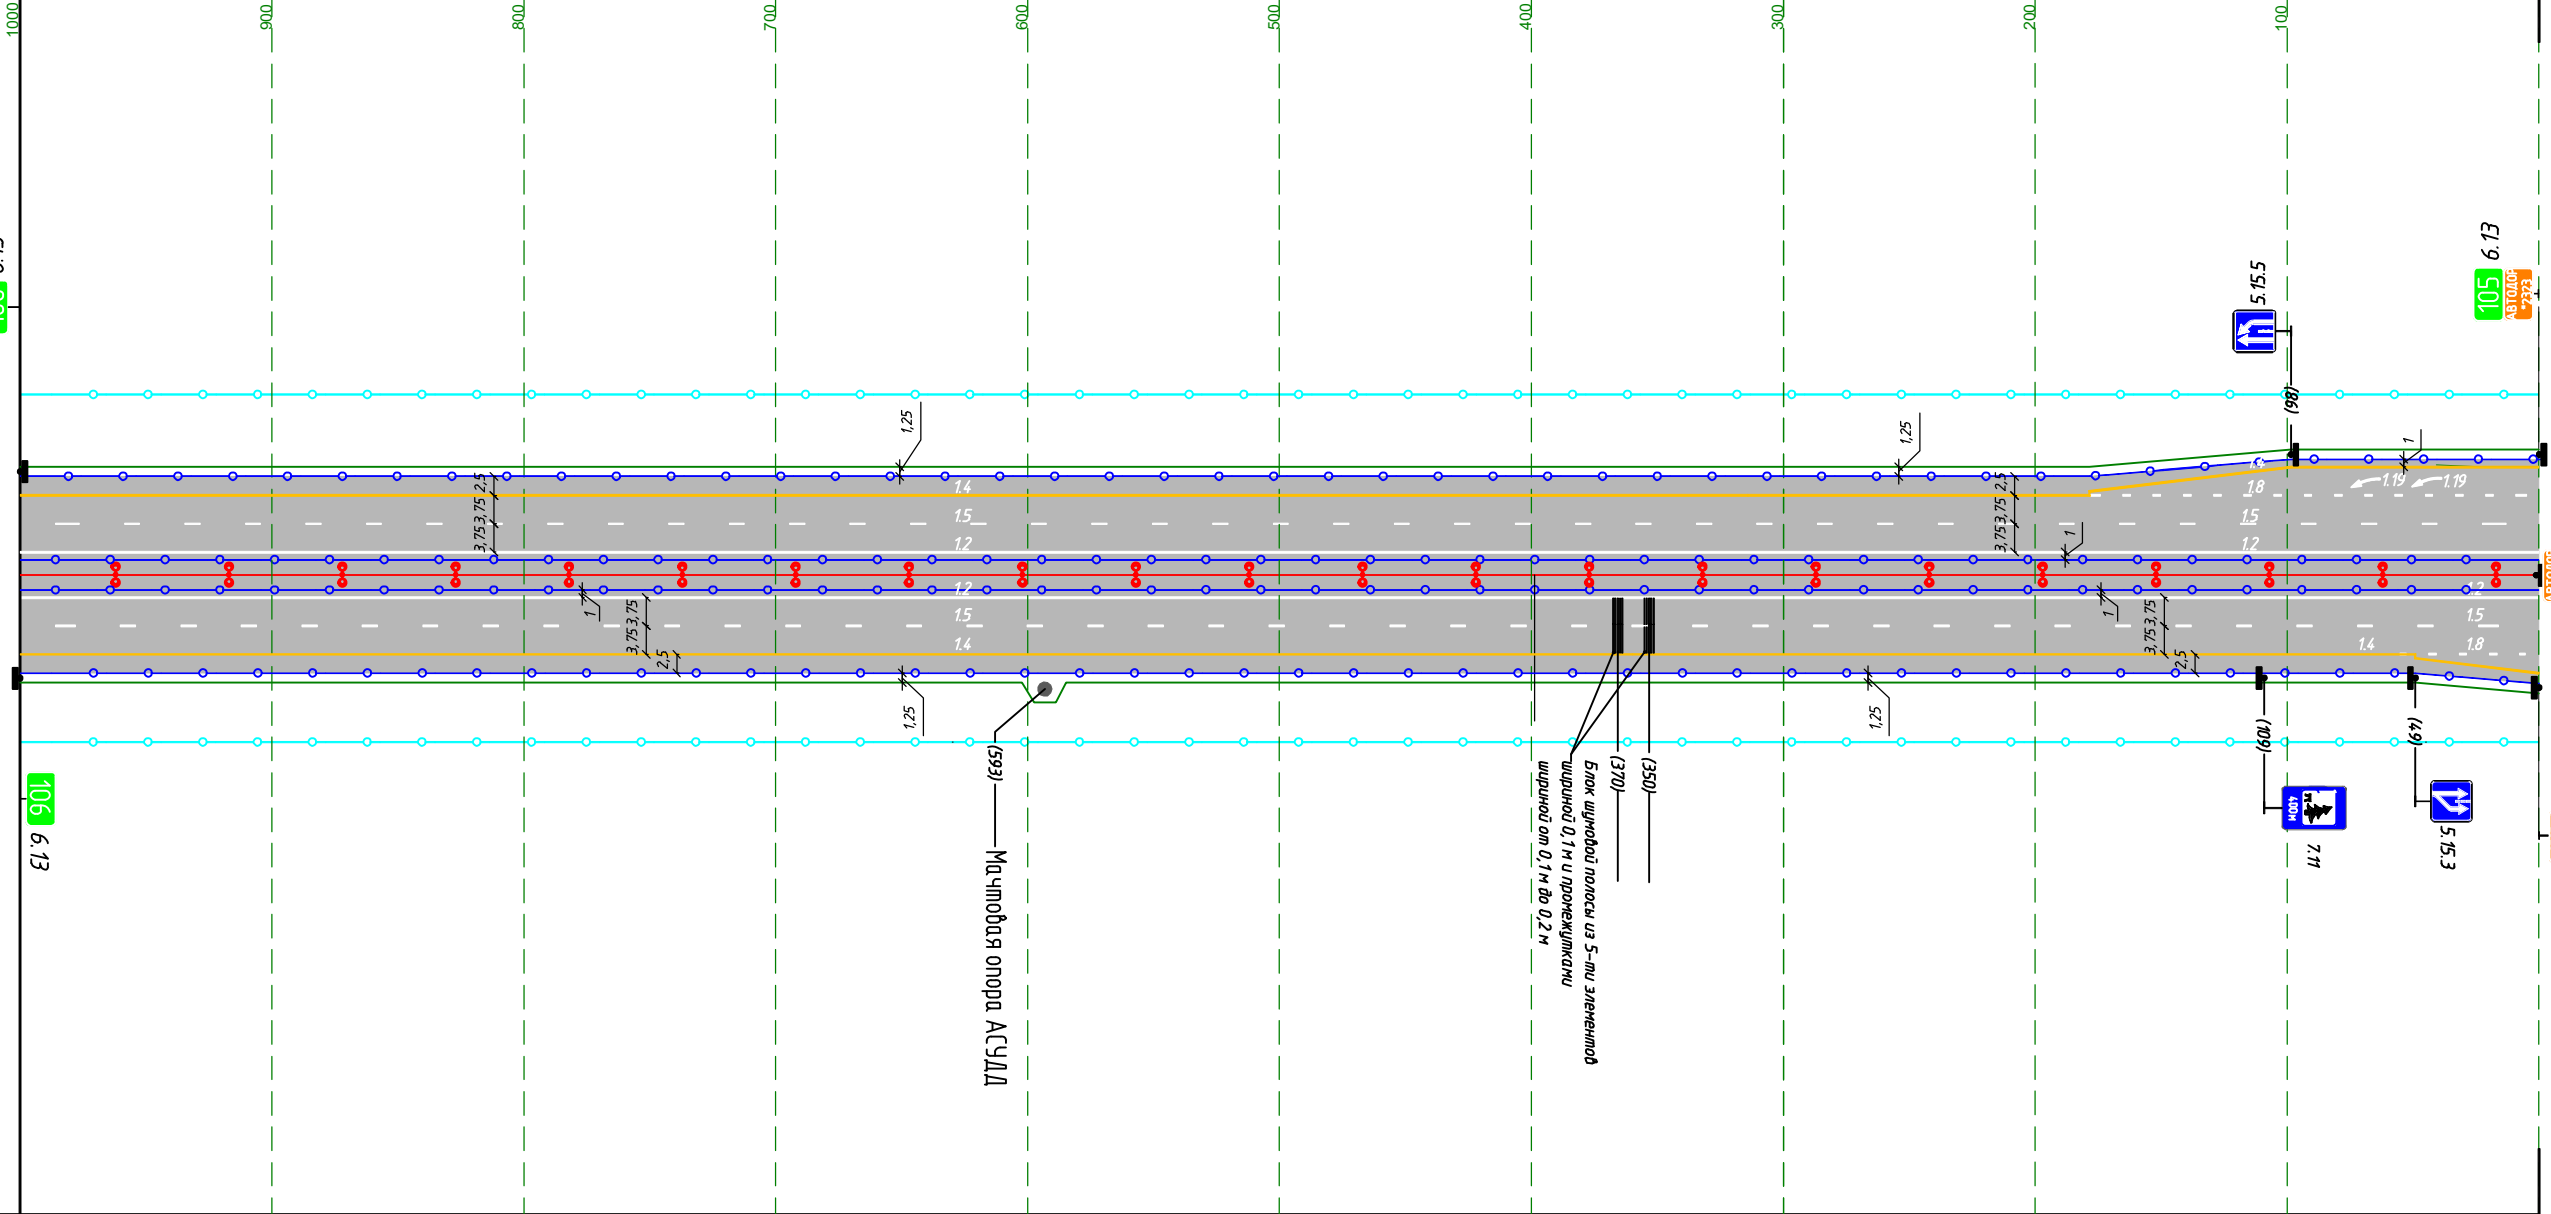

М прод. М 1:3000
М попер. М 1:1000

Горизонтальная дорожная разметка слева	1-я от осевой	12 000-1000
	2-я от осевой	15 000-1000
	3-я от осевой	14 000-1000
	4-я от осевой	18 000-049
	5-я от осевой	14 000-049
Дорожные ограждения по оси	11Д0-1,К(5,0)/3,0-В/В-400-М1 000-1000	
Дорожные ограждения	11Д0-1,К(5,0)/3,0-В/В-400-М1 000-1000	
Шумозащитные экраны		

105 6.13
A310000-7323

106 6.13
A310000-7323

Магистральная опора АСУДД

Блок шумовой полосы из 5-ти элементов шириной 0,7 м и промежутками шириной от 0,1 м до 0,2 м

М11 "Москва-Санкт-Петербург"
км 106+000 - км 107+000

до км 107+000


Участок на листе: от км 106+000

Лист № 11 (Листов 52)

Участок на листе: от км 106+000

Шумозащитные экраны	591-1000 h=3,0м										
Дорожные ограждения	11Д0-1,К(5,0)/3,0-W/W-400-M1 939-1000	11Д0-1,К(5,0)/3,0-W/W-400-M1 824-939	11Д0-1,К(5,0)/3,0-W/W-400-M1 820-924	11Д0-1,К(5,0)/3,0-W/W-400-M1 805-820	11Д0-1,К(5,0)/3,0-W/W-400-M1 632-805	11Д0-1,К(5,0)/3,0-W/W-400-M1 617-632	11Д0-1,К(5,0)/3,0-W/W-400-M1 336-617	11Д0-1,К(5,0)/1,0-W/W-400-M1 324-336	11Д0-1,К(5,0)/1,0-W/W-400-M1 275-324	11Д0-1,К(5,0)/1,0-W/W-400-M1 263-275	11Д0-1,К(5,0)/3,0-W/W-400-M1 000-263
Дорожные ограждения по оси	11Д0-1,К(5,0)/3,0-W/W-400-M1 336-1000										
Горизонтальная дорожная разметка слева	5-я от осевой										
	4-я от осевой										
	3-я от осевой	14 172-1000									
	2-я от осевой	15 000-1000									
	1-я от осевой	12 000-1000									
Элементы дороги в плане	R=10000										
Элементы дороги в продольном профиле	R=35098 k=875										

Ситуация

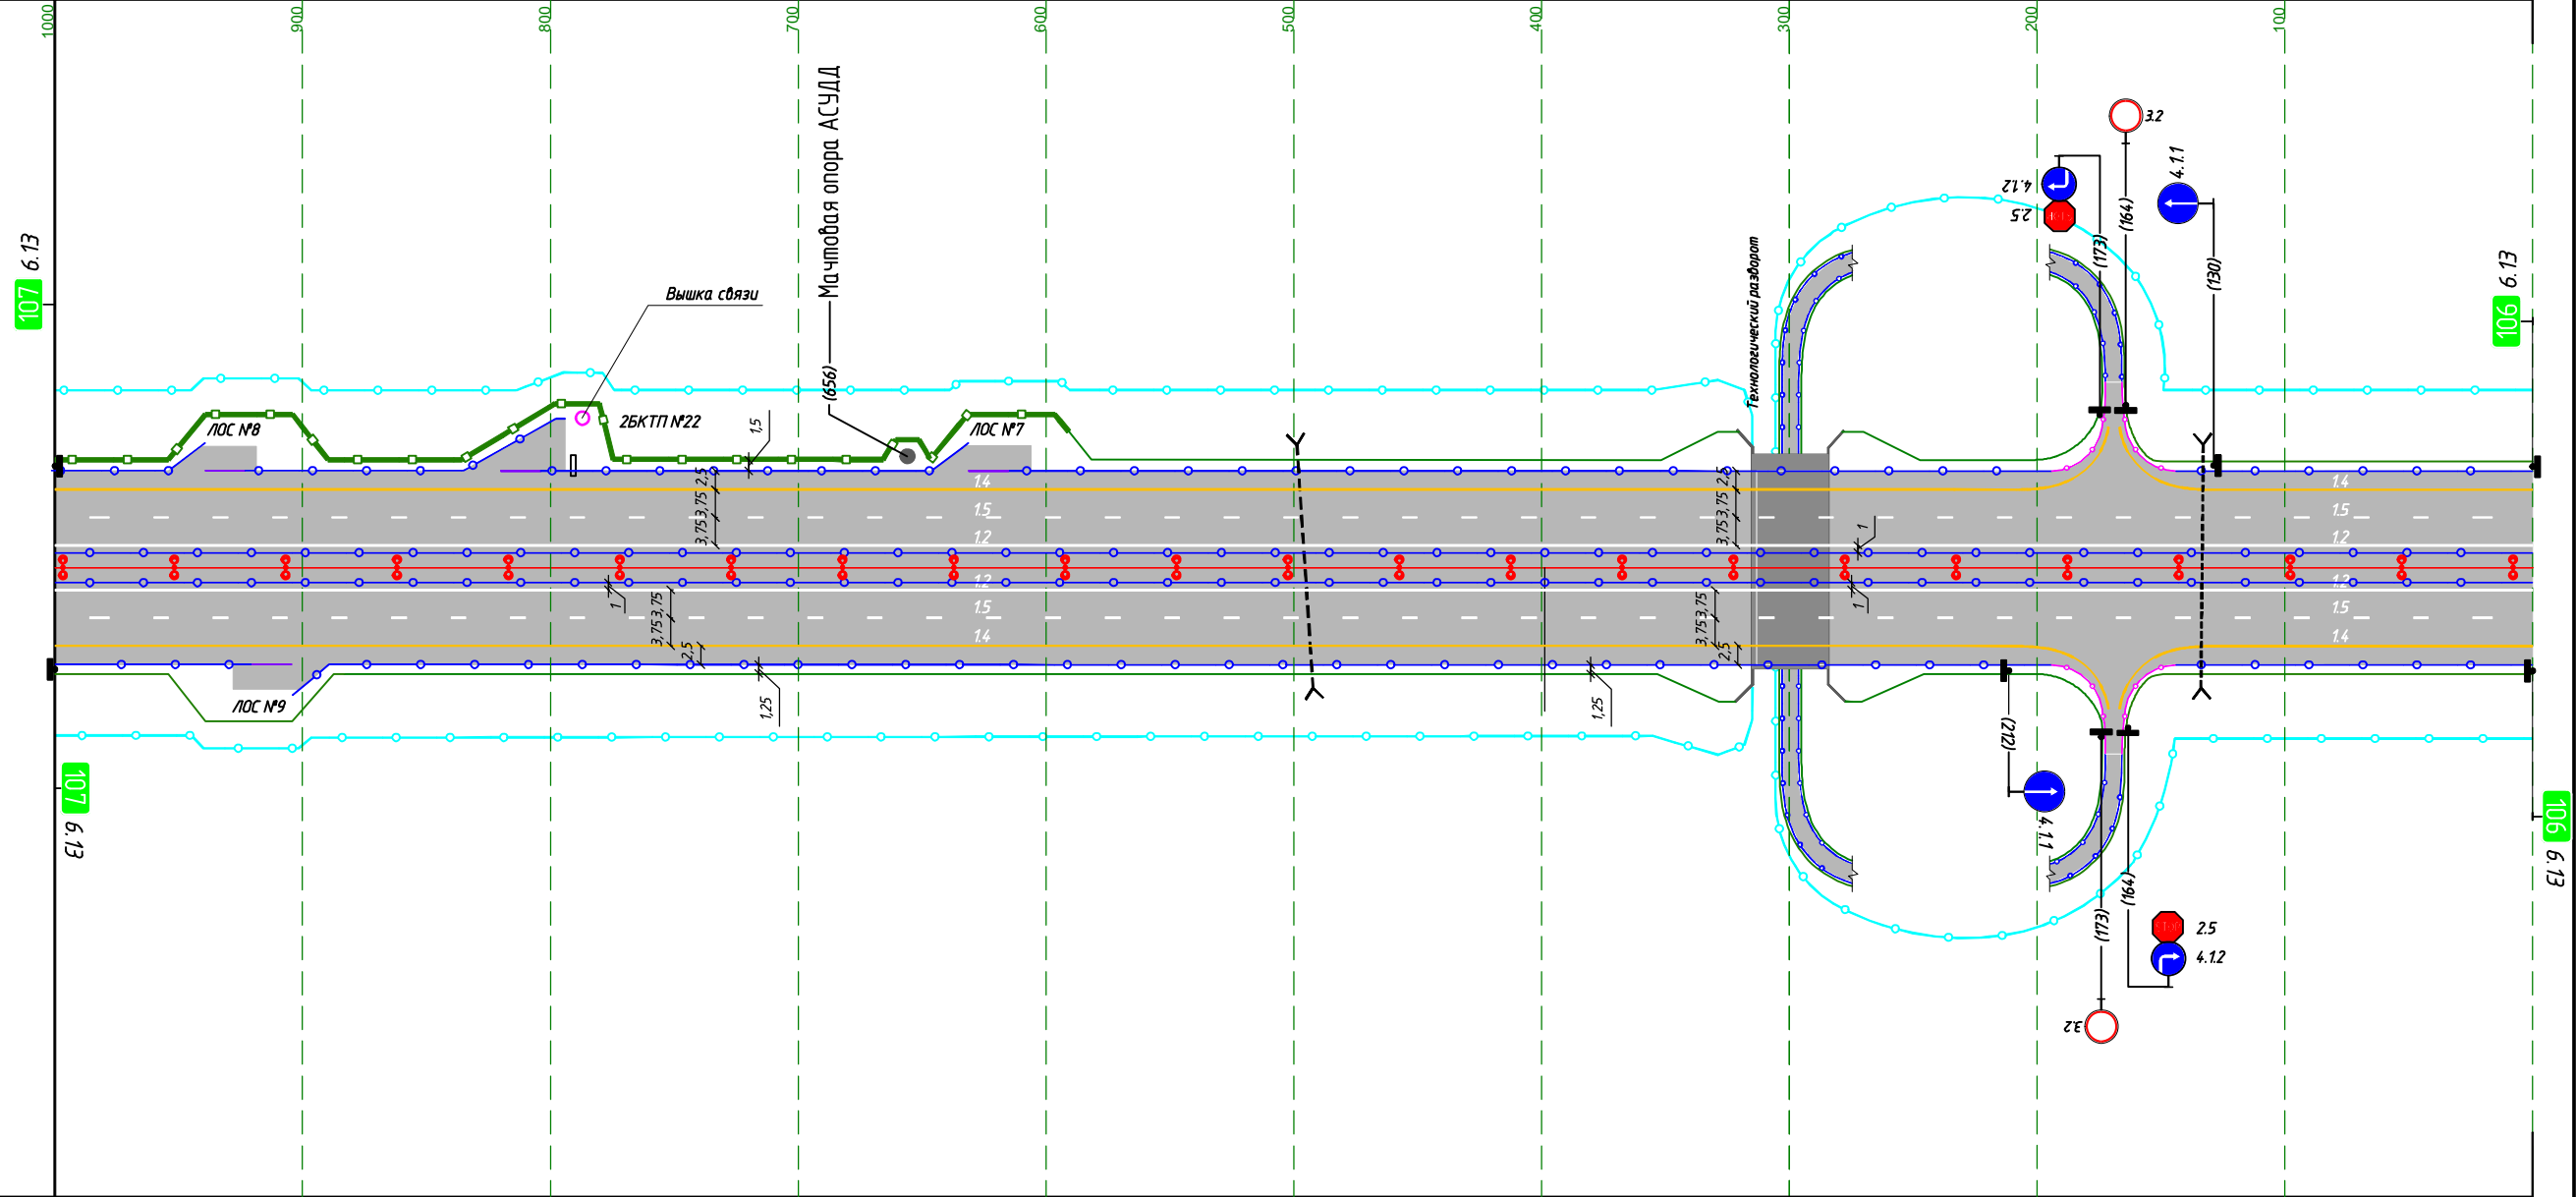

М прод. М 1:3000
М попер. М 1:1000

Горизонтальная дорожная разметка слева	1-я от осевой	12 000-1000									
	2-я от осевой	15 000-1000									
	3-я от осевой	14 172-1000									
	4-я от осевой										
	5-я от осевой	14 000-166									
Дорожные ограждения по оси	11Д0-1,К(5,0)/3,0-W/W-400-M1 336-1000										
Дорожные ограждения	11Д0-1,К(5,0)/3,0-W/W-400-M1 919-1000	11Д0-1,К(5,0)/3,0-W/W-400-M1 904-919	11Д0-1,К(5,0)/3,0-W/W-400-M1 336-904				11Д0-1,К(5,0)/1,0-W/W-400-M1 324-336	11Д0-1,К(5,0)/1,0-W/W-400-M1 275-324	11Д0-1,К(5,0)/1,0-W/W-400-M1 263-275	11Д0-1,К(5,0)/3,0-W/W-400-M1 000-263	
Шумозащитные экраны											

М11 "Москва-Санкт-Петербург"


км 107+000 - км 108+000

Участок на листе: от км 107+000 до км 108+000

Лист № 12 (Листов 52)

Шумозащитные экраны		000-1000 h=3,0м
Дорожные ограждения		11ДО-1,1К(5,0)/3,0-W/W-400-M1 000-1000
Дорожные ограждения по оси		11ДО-1,1К(5,0)/3,0-W/W-400-M1 000-1000
Горизонтальная дорожная разметка слева	5-я от осевой	
	4-я от осевой	
	3-я от осевой	14 000-1000
	2-я от осевой	15 000-1000
	1-я от осевой	12 000-1000
Элементы дороги в плане		R=10000
Элементы дороги в продольном профиле	R=49751 k=294	R=34724 k=494
		R=35098 k=875

Ситуация

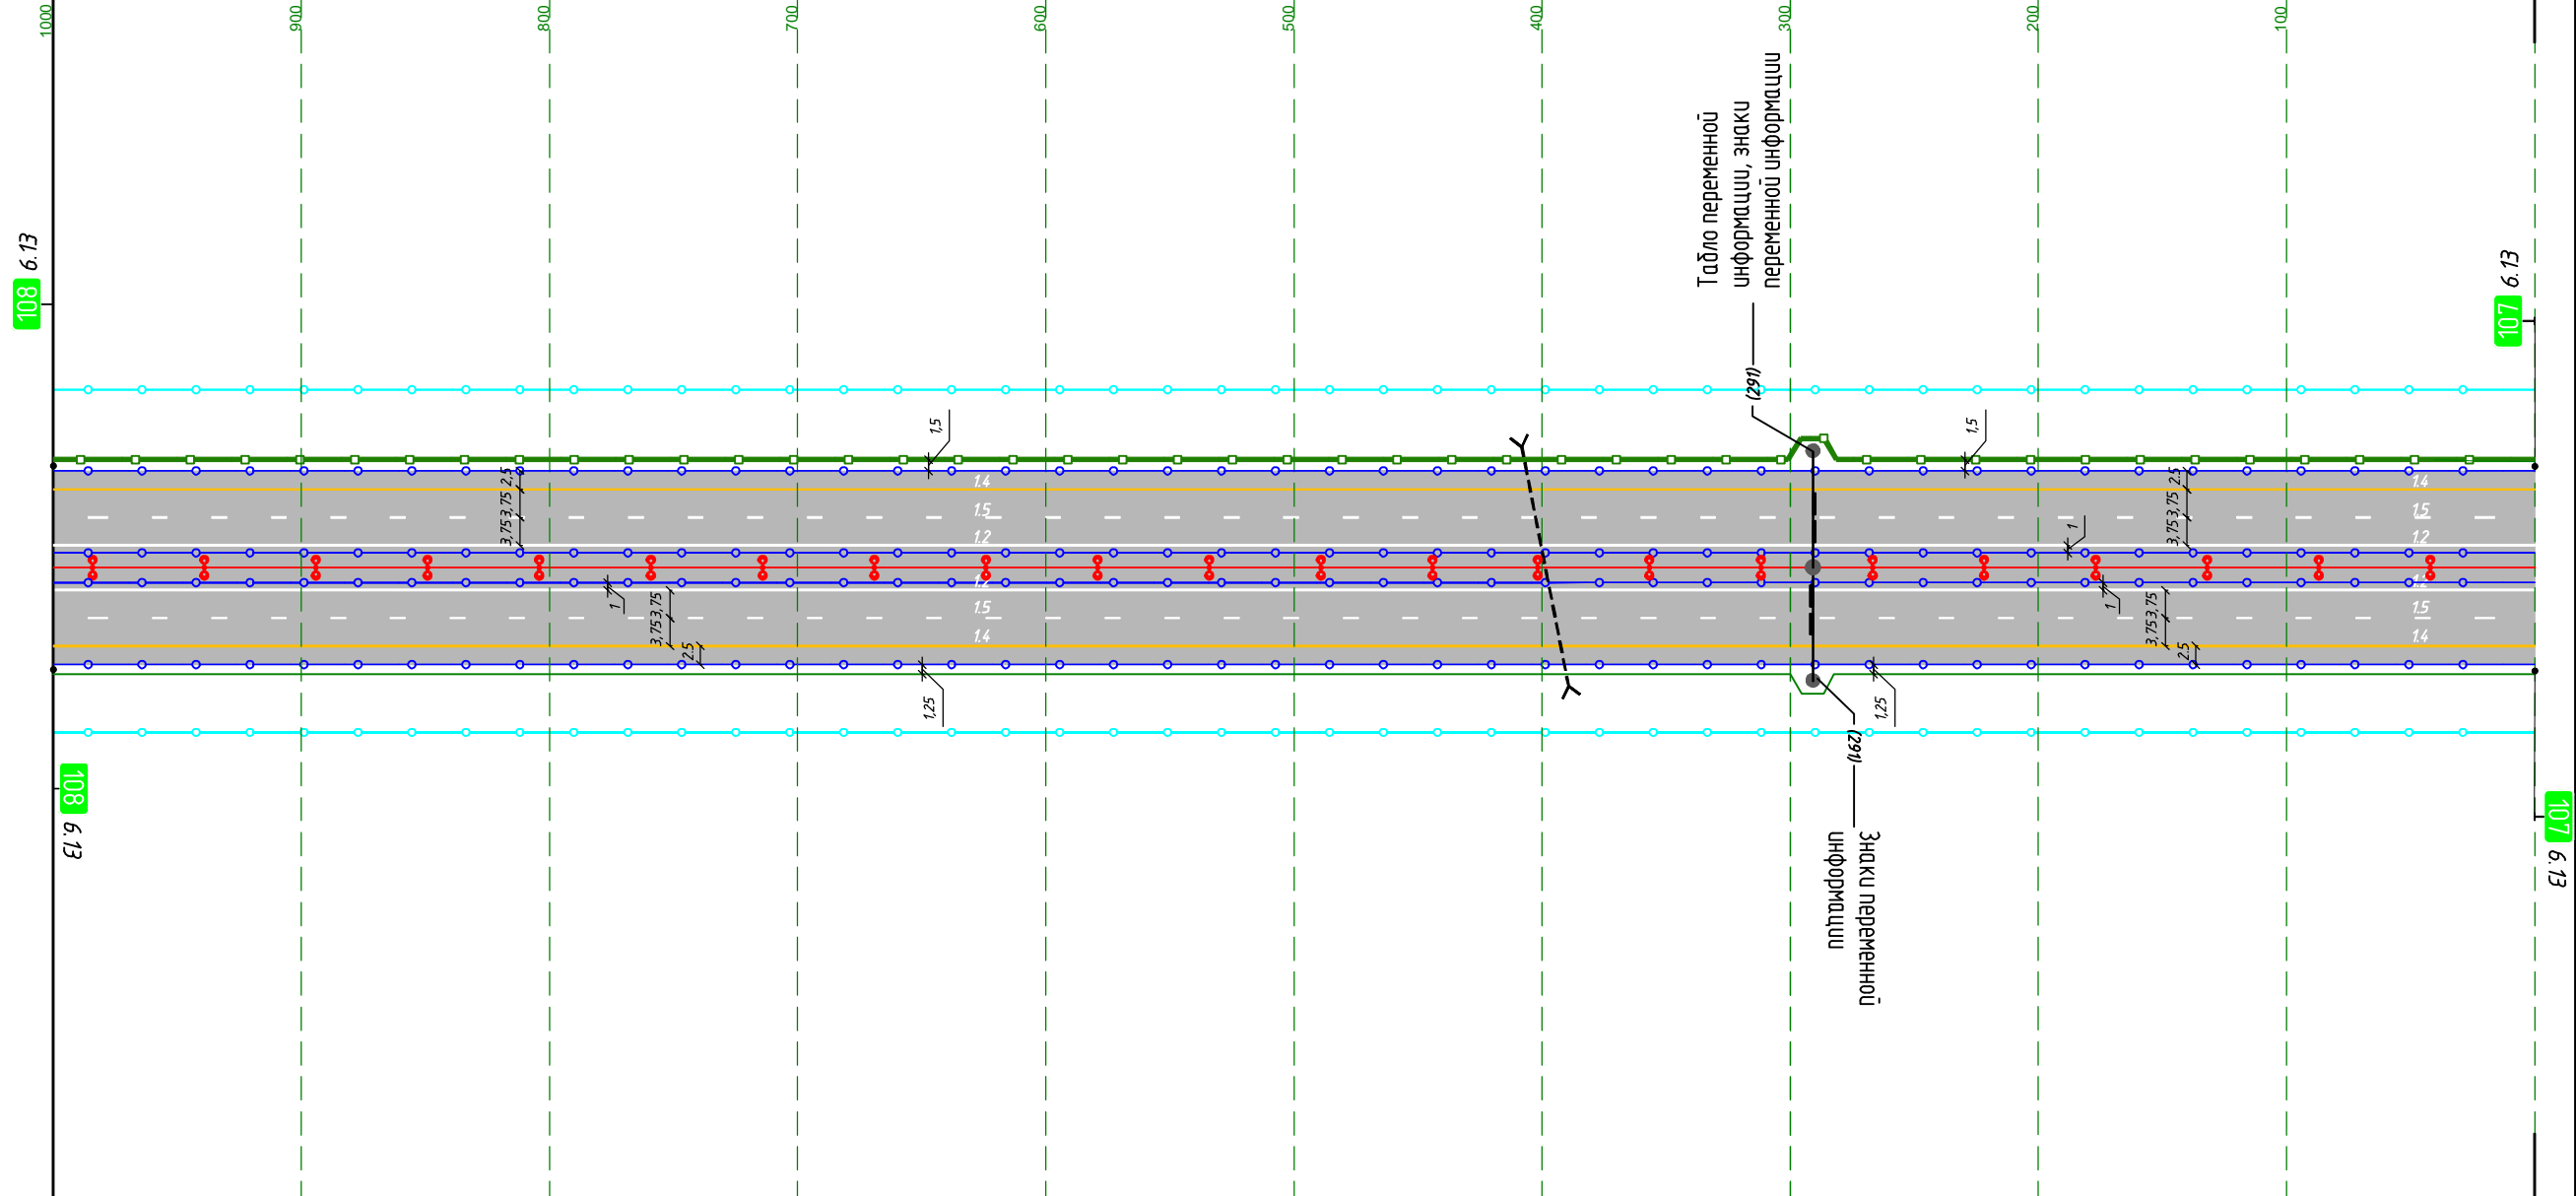

Горизонтальная дорожная разметка слева	1-я от осевой	12 000-1000
	2-я от осевой	15 000-1000
	3-я от осевой	14 000-1000
	4-я от осевой	
	5-я от осевой	
Дорожные ограждения по оси		11ДО-1,1К(5,0)/3,0-W/W-400-M1 000-1000
Дорожные ограждения		11ДО-1,1К(5,0)/3,0-W/W-400-M1 000-1000
Шумозащитные экраны		

М11 "Москва-Санкт-Петербург"
км 108+000 - км 109+000

до км 109+000


от км 108+000

Участок на листе:

Лист № 13 (Листов 52)

Шумозащитные экраны	567-1000 h=3,0м	000-541 h=3,0м
Дорожные ограждения	11Д0-1,1К(5,0)/3,0-W/W-400-М1 000-1000	
Дорожные ограждения по оси	11Д0-1,1К(5,0)/3,0-W/W-400-М1 000-1000	
Горизонтальная дорожная разметка слева	5-я от осевой	
	4-я от осевой	
	3-я от осевой	14 000-1000
	2-я от осевой	15 000-1000
	1-я от осевой	12 000-1000
Элементы дороги в плане	R=10000	
Элементы дороги в продольном профиле	R=30001 k=553	R=43278 k=384

Ситуация

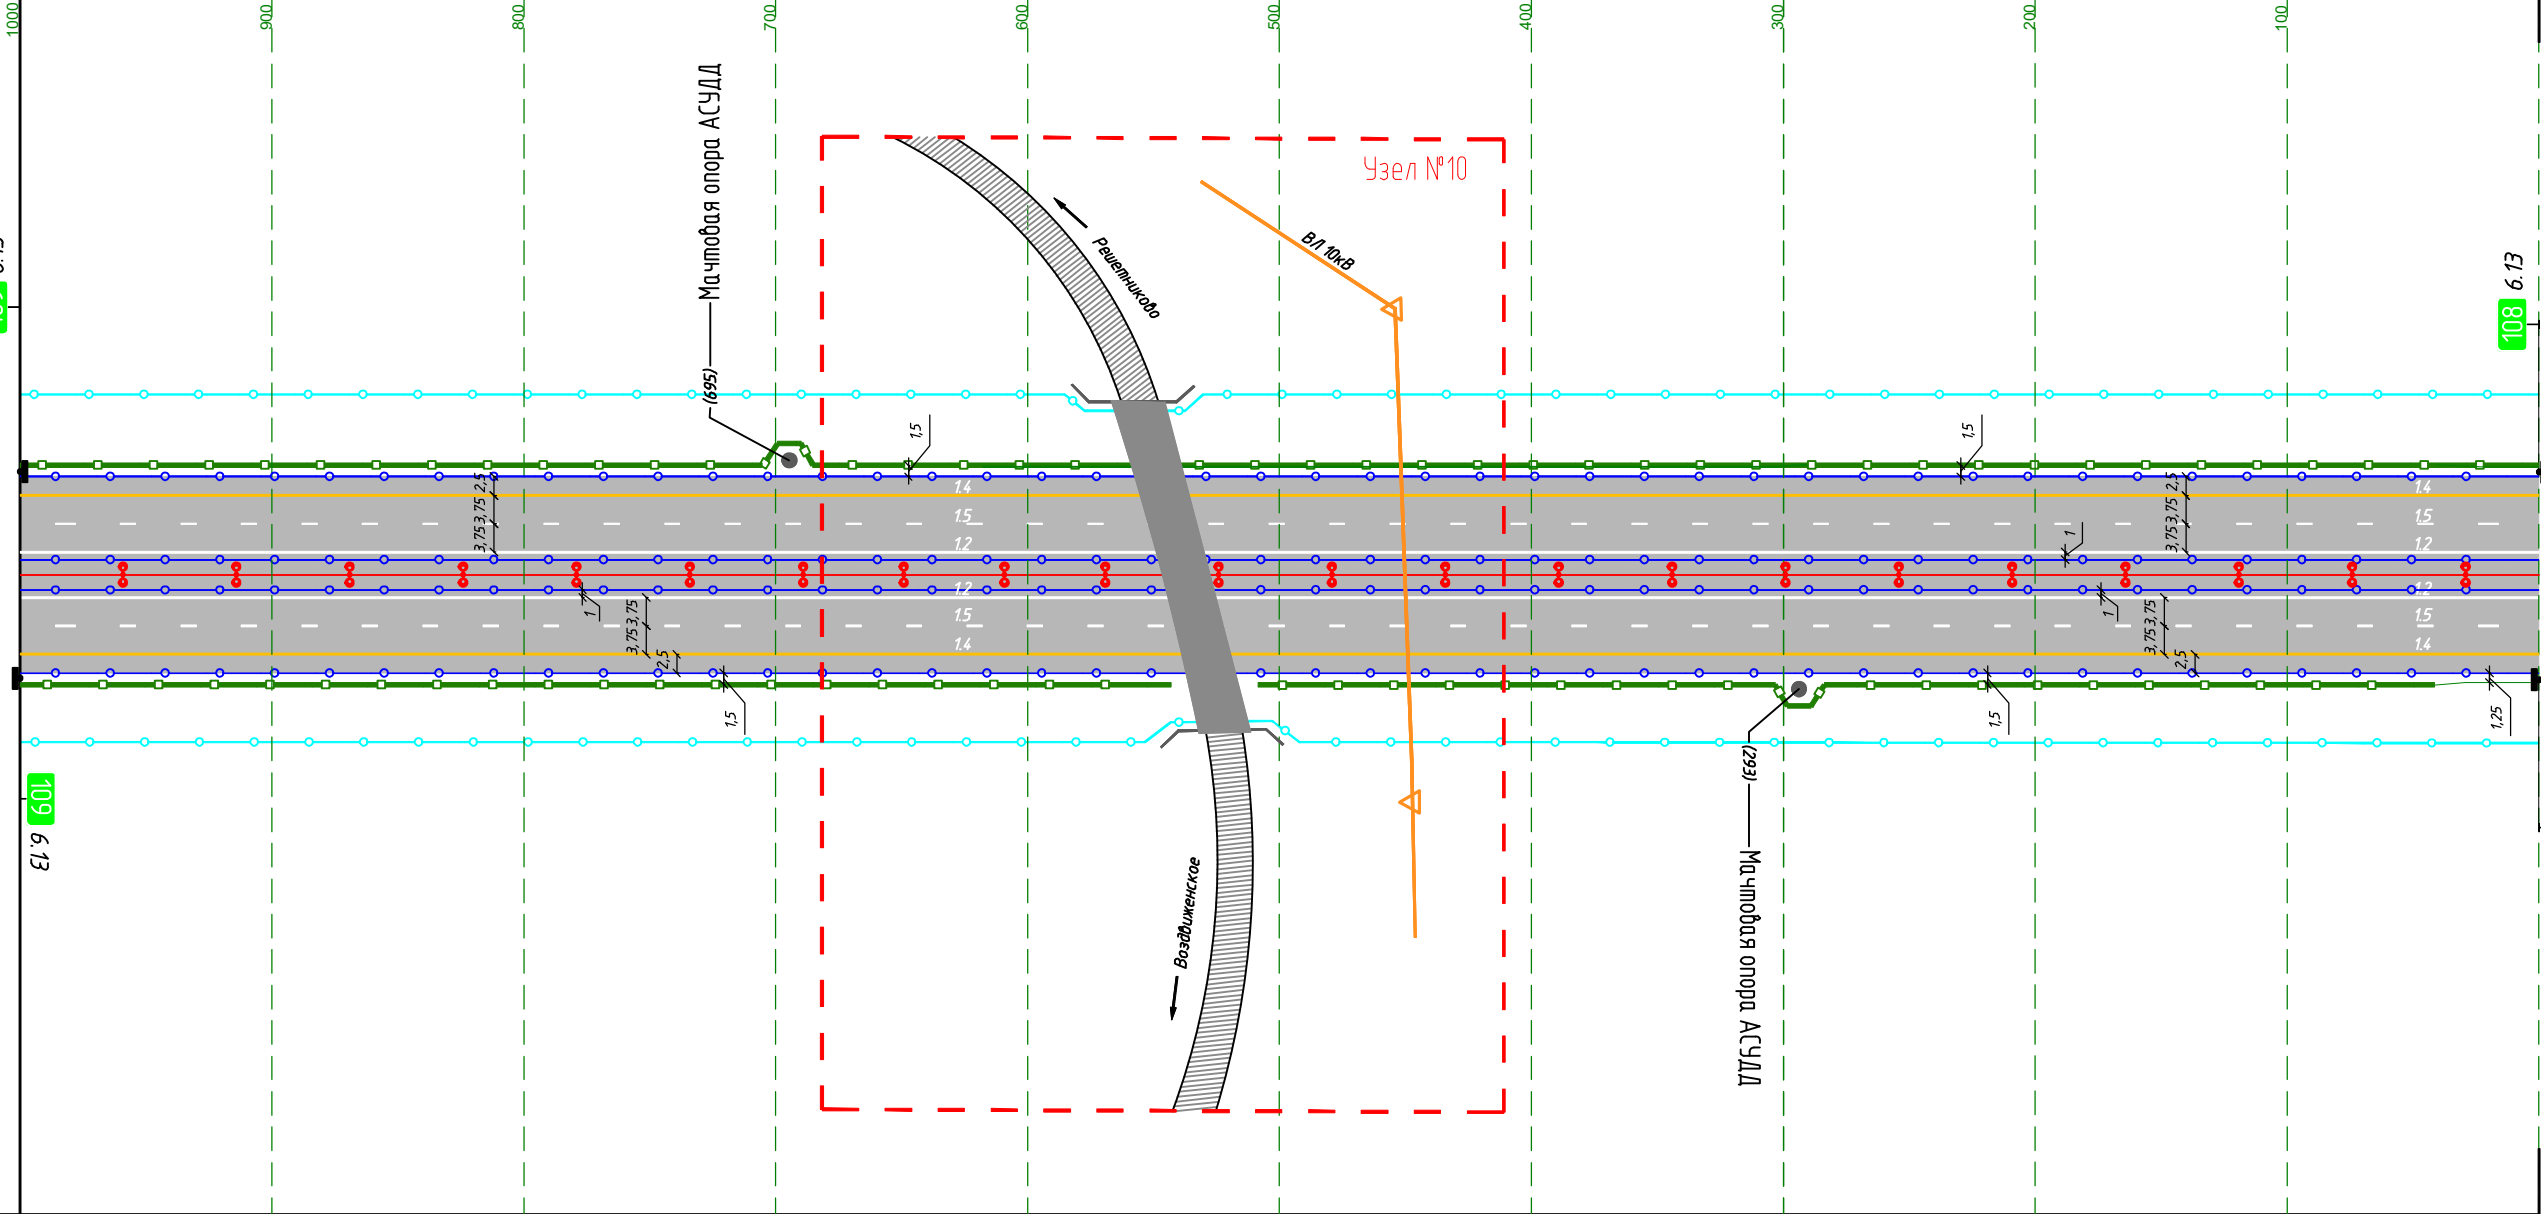

М прод. М 1:3000
М попер. М 1:1000

Горизонтальная дорожная разметка слева	1-я от осевой	12 000-1000
	2-я от осевой	15 000-1000
	3-я от осевой	14 000-1000
	4-я от осевой	
	5-я от осевой	
Дорожные ограждения по оси	11Д0-1,1К(5,0)/3,0-W/W-400-М1 000-1000	
Дорожные ограждения	11Д0-1,1К(5,0)/3,0-W/W-400-М1 000-1000	
Шумозащитные экраны	541-1000 h=3,0м	041-508 h=3,0м

М11 "Москва-Санкт-Петербург"

до км 111+000


от км 110+000

Участок на листе:

Лист № 15 (Листов 52)

Шумозащитные экраны				041-741 h=4,0м				11Д0-1,К(5,0)/1,0-W/W-400-M1 050-062	
Дорожные ограждения				11Д0-1,К(5,0)/3,0-W/W-400-M1 139-1000			11Д0-1,К(5,0)/1,0-W/W-400-M1 127-139	11М0-1,5С/1,5-W/W-450 062-127	11Д0-1,К(5,0)/3,0-W/W-400-M1 000-050
Дорожные ограждения по оси				11Д0-1,К(5,0)/3,0-W/W-400-M1 141-1000			11Д0-1,К(5,0)/1,0-W/W-400-M1 129-141	11М0-1,5С/1,5-W/W-450 064-129	11Д0-1,К(5,0)/3,0-W/W-400-M1 000-052
Горизонтальная дорожная разметка слева	5-я от осевой							11Д0-1,К(5,0)/1,0-W/W-400-M1 052-064	
	4-я от осевой								
	3-я от осевой				14 000-1000				
	2-я от осевой				15 000-1000				
	1-я от осевой				12 000-1000				
Элементы дороги в плане			R=7500	+639		L=1132			
Элементы дороги в продольном профиле			R=30000 k=837		R=15114 k=404		R=30000 k=234	i=5,0 i=56,5	R=30000 k=473

Ситуация

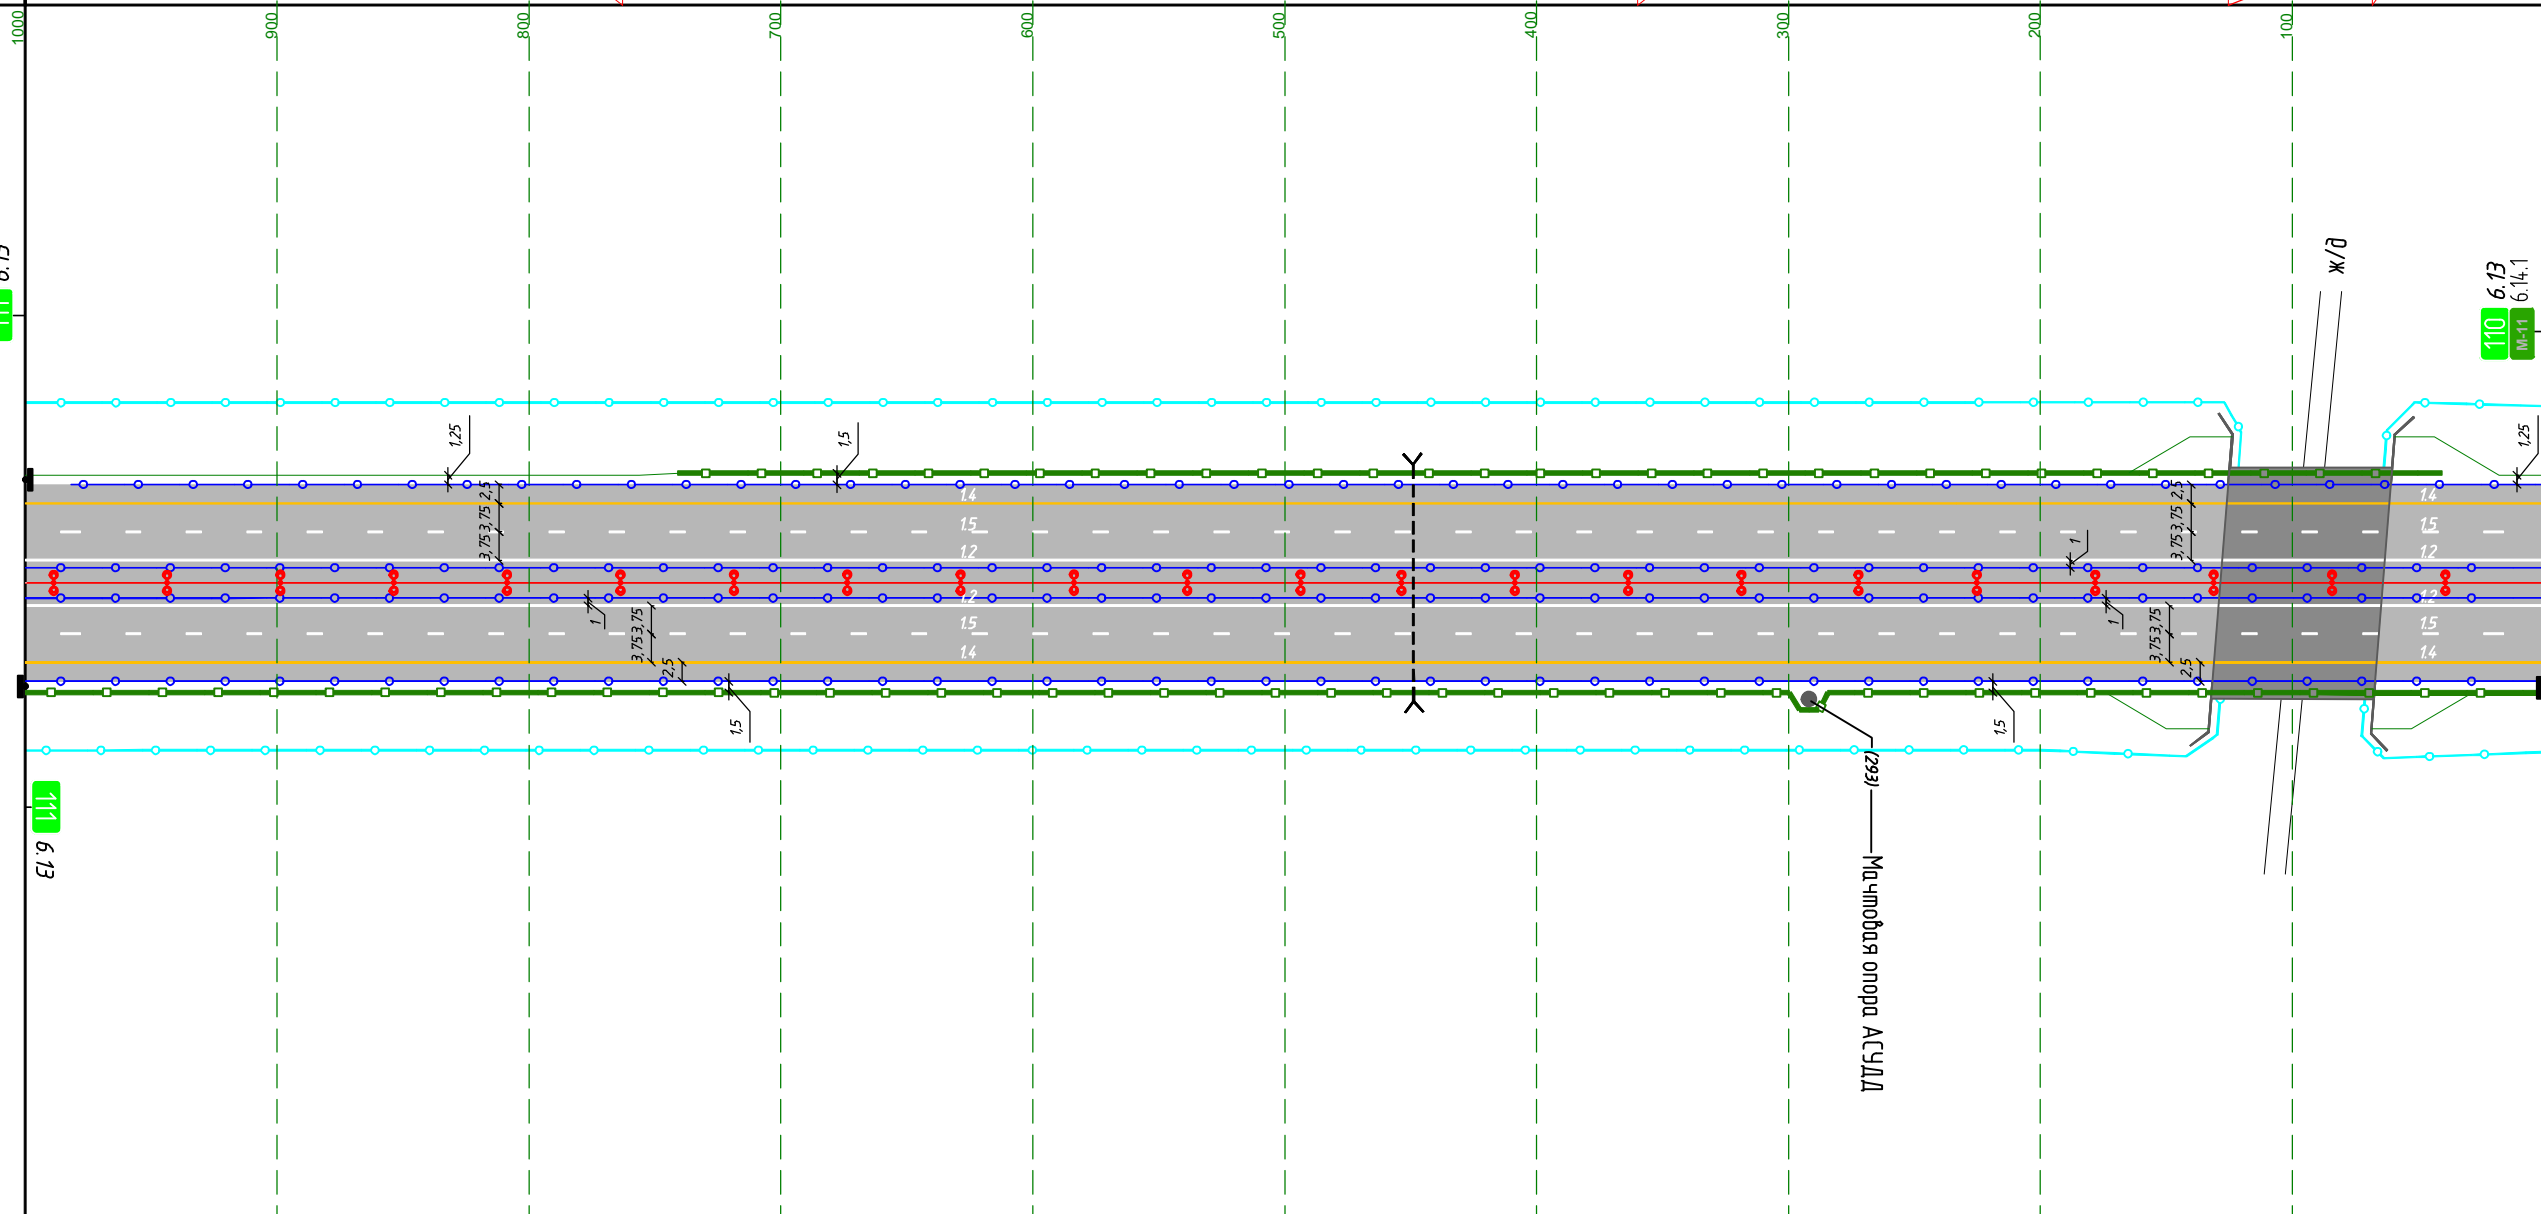

М прод. М 1:3000
М попер. М 1:1000

Горизонтальная дорожная разметка слева	1-я от осевой				12 000-1000				
	2-я от осевой				15 000-1000				
	3-я от осевой				14 000-1000				
	4-я от осевой								
	5-я от осевой								
Дорожные ограждения по оси				11Д0-1,К(5,0)/3,0-W/W-400-M1 142-1000			11Д0-1,К(5,0)/1,0-W/W-400-M1 130-142	11М0-1,5С/1,5-W/W-450 065-130	11Д0-1,К(5,0)/3,0-W/W-400-M1 000-053
Дорожные ограждения				11Д0-1,К(5,0)/3,0-W/W-400-M1 144-1000			11Д0-1,К(5,0)/1,0-W/W-400-M1 132-144	11М0-1,5С/1,5-W/W-450 067-132	11Д0-1,К(5,0)/3,0-W/W-400-M1 000-055
Шумозащитные экраны								11Д0-1,К(5,0)/1,0-W/W-400-M1 055-067	

110 6.13
6.14.1

М11 "Москва-Санкт-Петербург"
км 111+000 - км 112+000

до км 112+000


от км 111+000

Участок на листе:

Лист № 16 (Листов 52)

Шумозащитные экраны		
Дорожные ограждения	11Д0-1,К(5,0)/3,0-В/В-400-М1 353-1000	
Дорожные ограждения по оси	11Д0-1,К(5,0)/3,0-В/В-400-М1 372-1000	
Горизонтальная дорожная разметка слева	5-я от осевой	
	4-я от осевой	
	3-я от осевой	14 000-1000
	2-я от осевой	15 000-1000
	1-я от осевой	12 000-1000
Элементы дороги в плане	R=7500	
Элементы дороги в продольном профиле	R=41185 k=509 i=13.99 l=288.7	

Ситуация

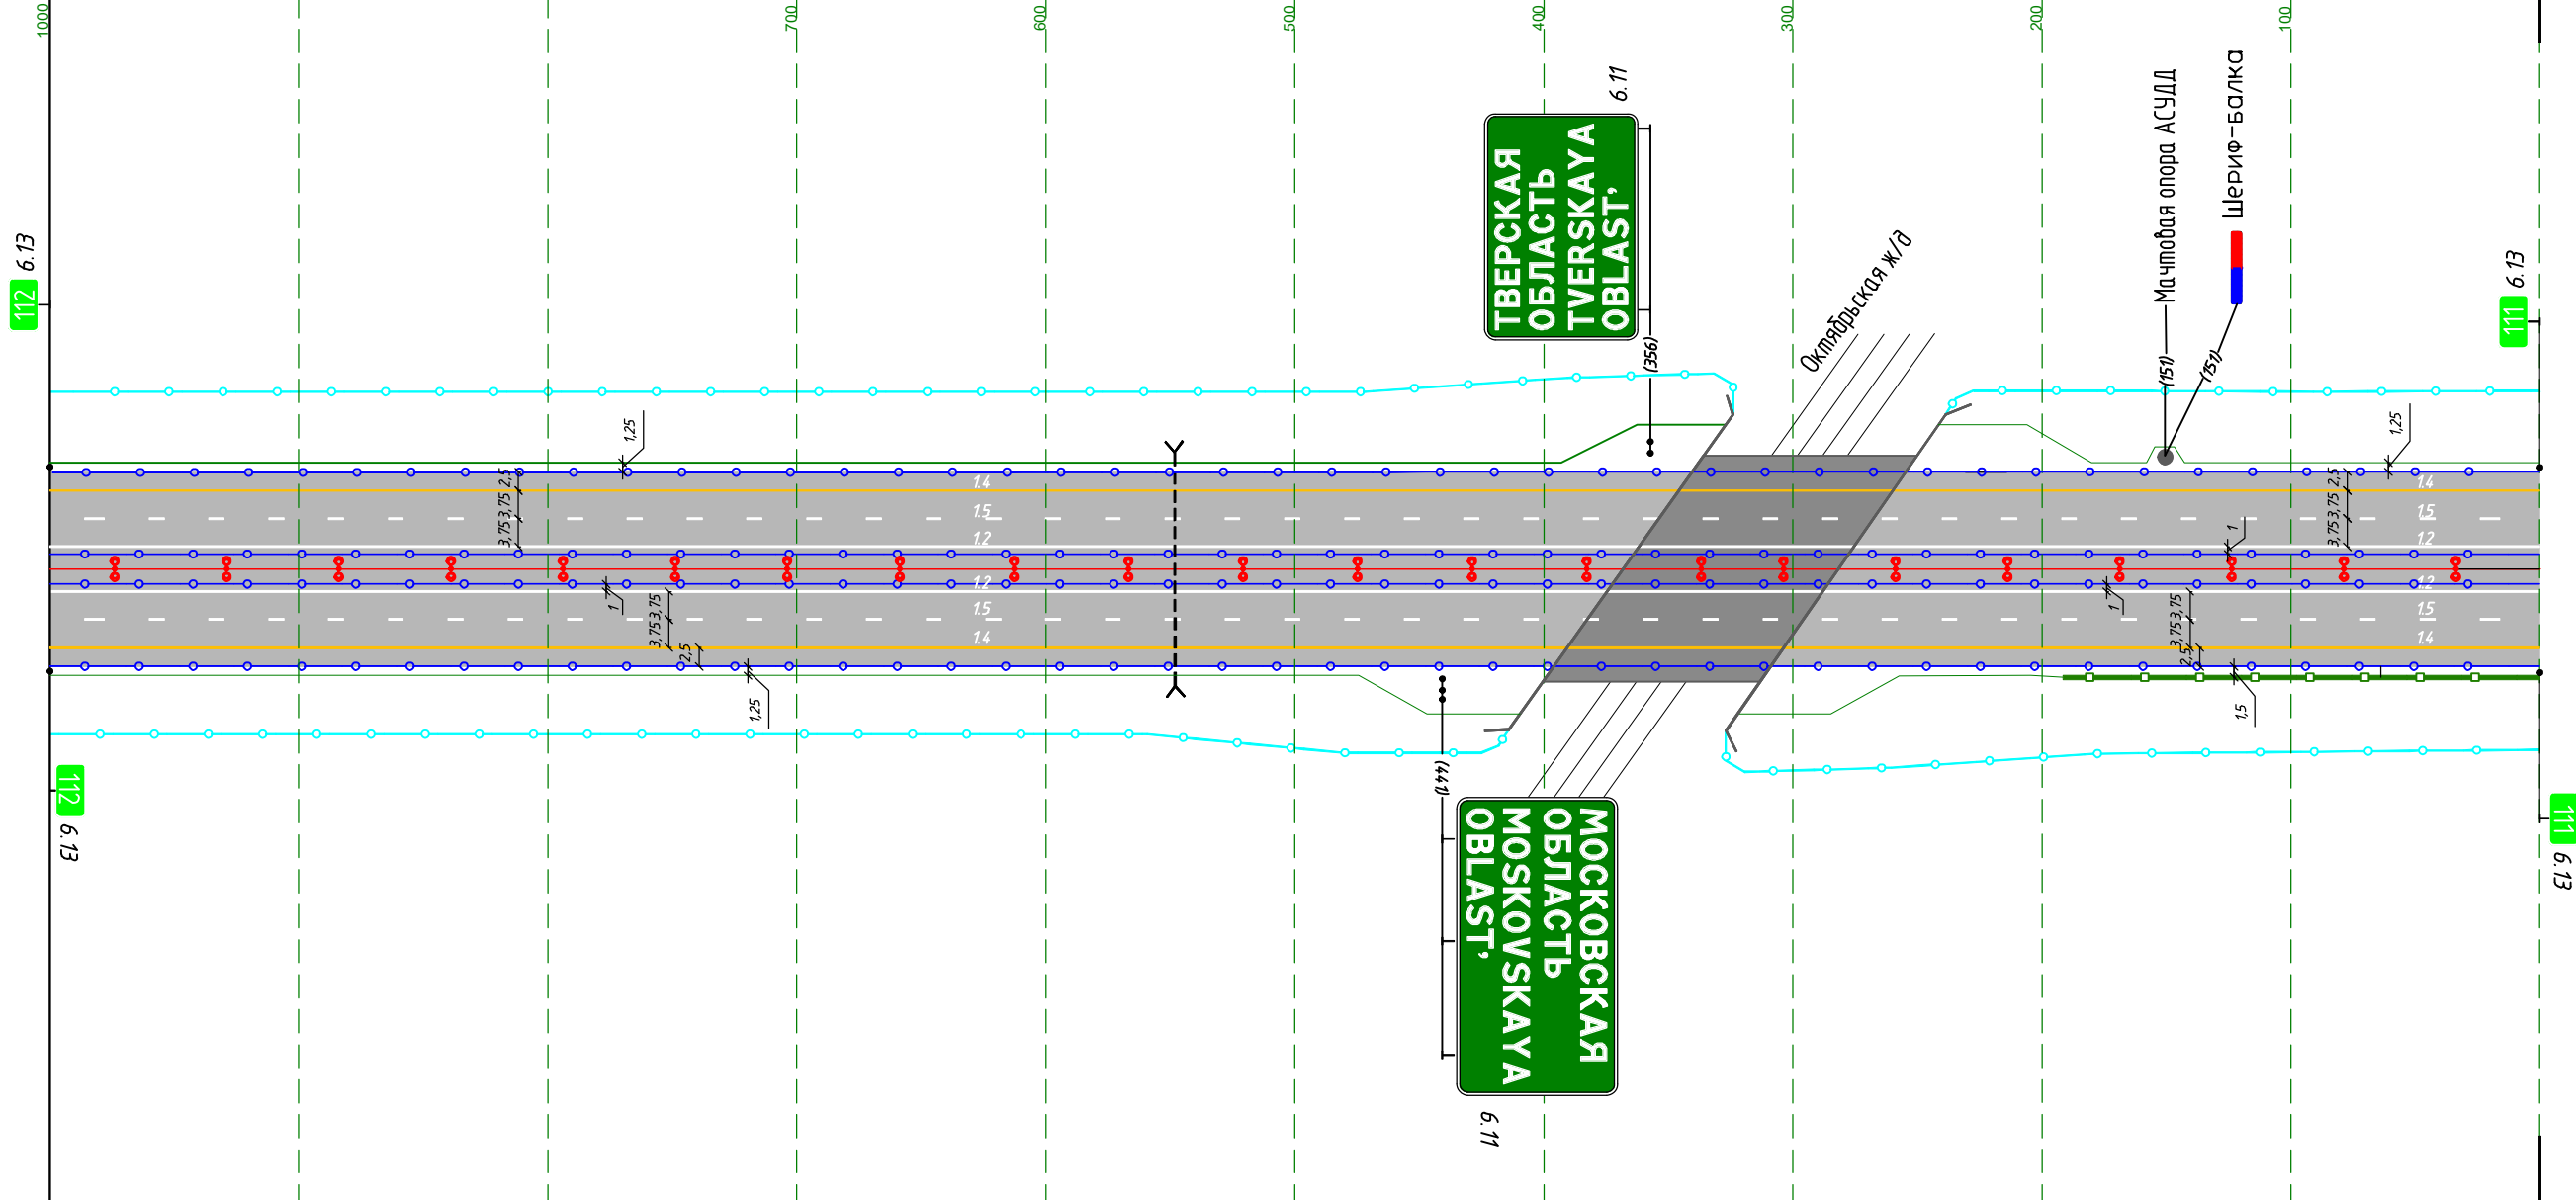

М прод. М 1:3000
М попер. М 1:1000

Горизонтальная дорожная разметка слева	1-я от осевой	12 000-1000
	2-я от осевой	15 000-1000
	3-я от осевой	14 000-1000
	4-я от осевой	
	5-я от осевой	
Дорожные ограждения по оси	11Д0-1,К(5,0)/3,0-В/В-400-М1 389-1000	
Дорожные ограждения	11Д0-1,К(5,0)/3,0-В/В-400-М1 410-1000	
Шумозащитные экраны		

М11 "Москва-Санкт-Петербург"
 км 113+000 - км 114+000

до км 114+000


от км 113+000

Участок на листе:

Лист № 18 (Листов 52)

Шумозащитные экраны					000-849 h=4,0м
Дорожные ограждения	11ДО-1,К(5,0)/1,0-В/В-400-М1 959-971	11ДО-1,К(5,0)/1,0-В/В-400-М1 876-888			11ДО-1,К(5,0)/3,0-В/В-400-М1 000-871
Дорожные ограждения по оси	11МО-1,5С/1,5-В/В-450 888-959	11ДО-К-В/В-1/10-Б 856-871			11ДО-1,К(5,0)/3,0-В/В-400-М1 000-870
Горизонтальная дорожная разметка слева	5-я от осевой	11ДО-1,К(5,0)/1,0-В/В-400-М1 953-965			
	4-я от осевой				
	3-я от осевой			14 000-1000	
	2-я от осевой			15 000-1000	
	1-я от осевой			12 000-1000	
Элементы дороги в плане	R=7500				
Элементы дороги в продольном профиле	i=5,80 l=150 R=30000 k=375 R=50000 k=470 i=2,70 l=307				

Ситуация

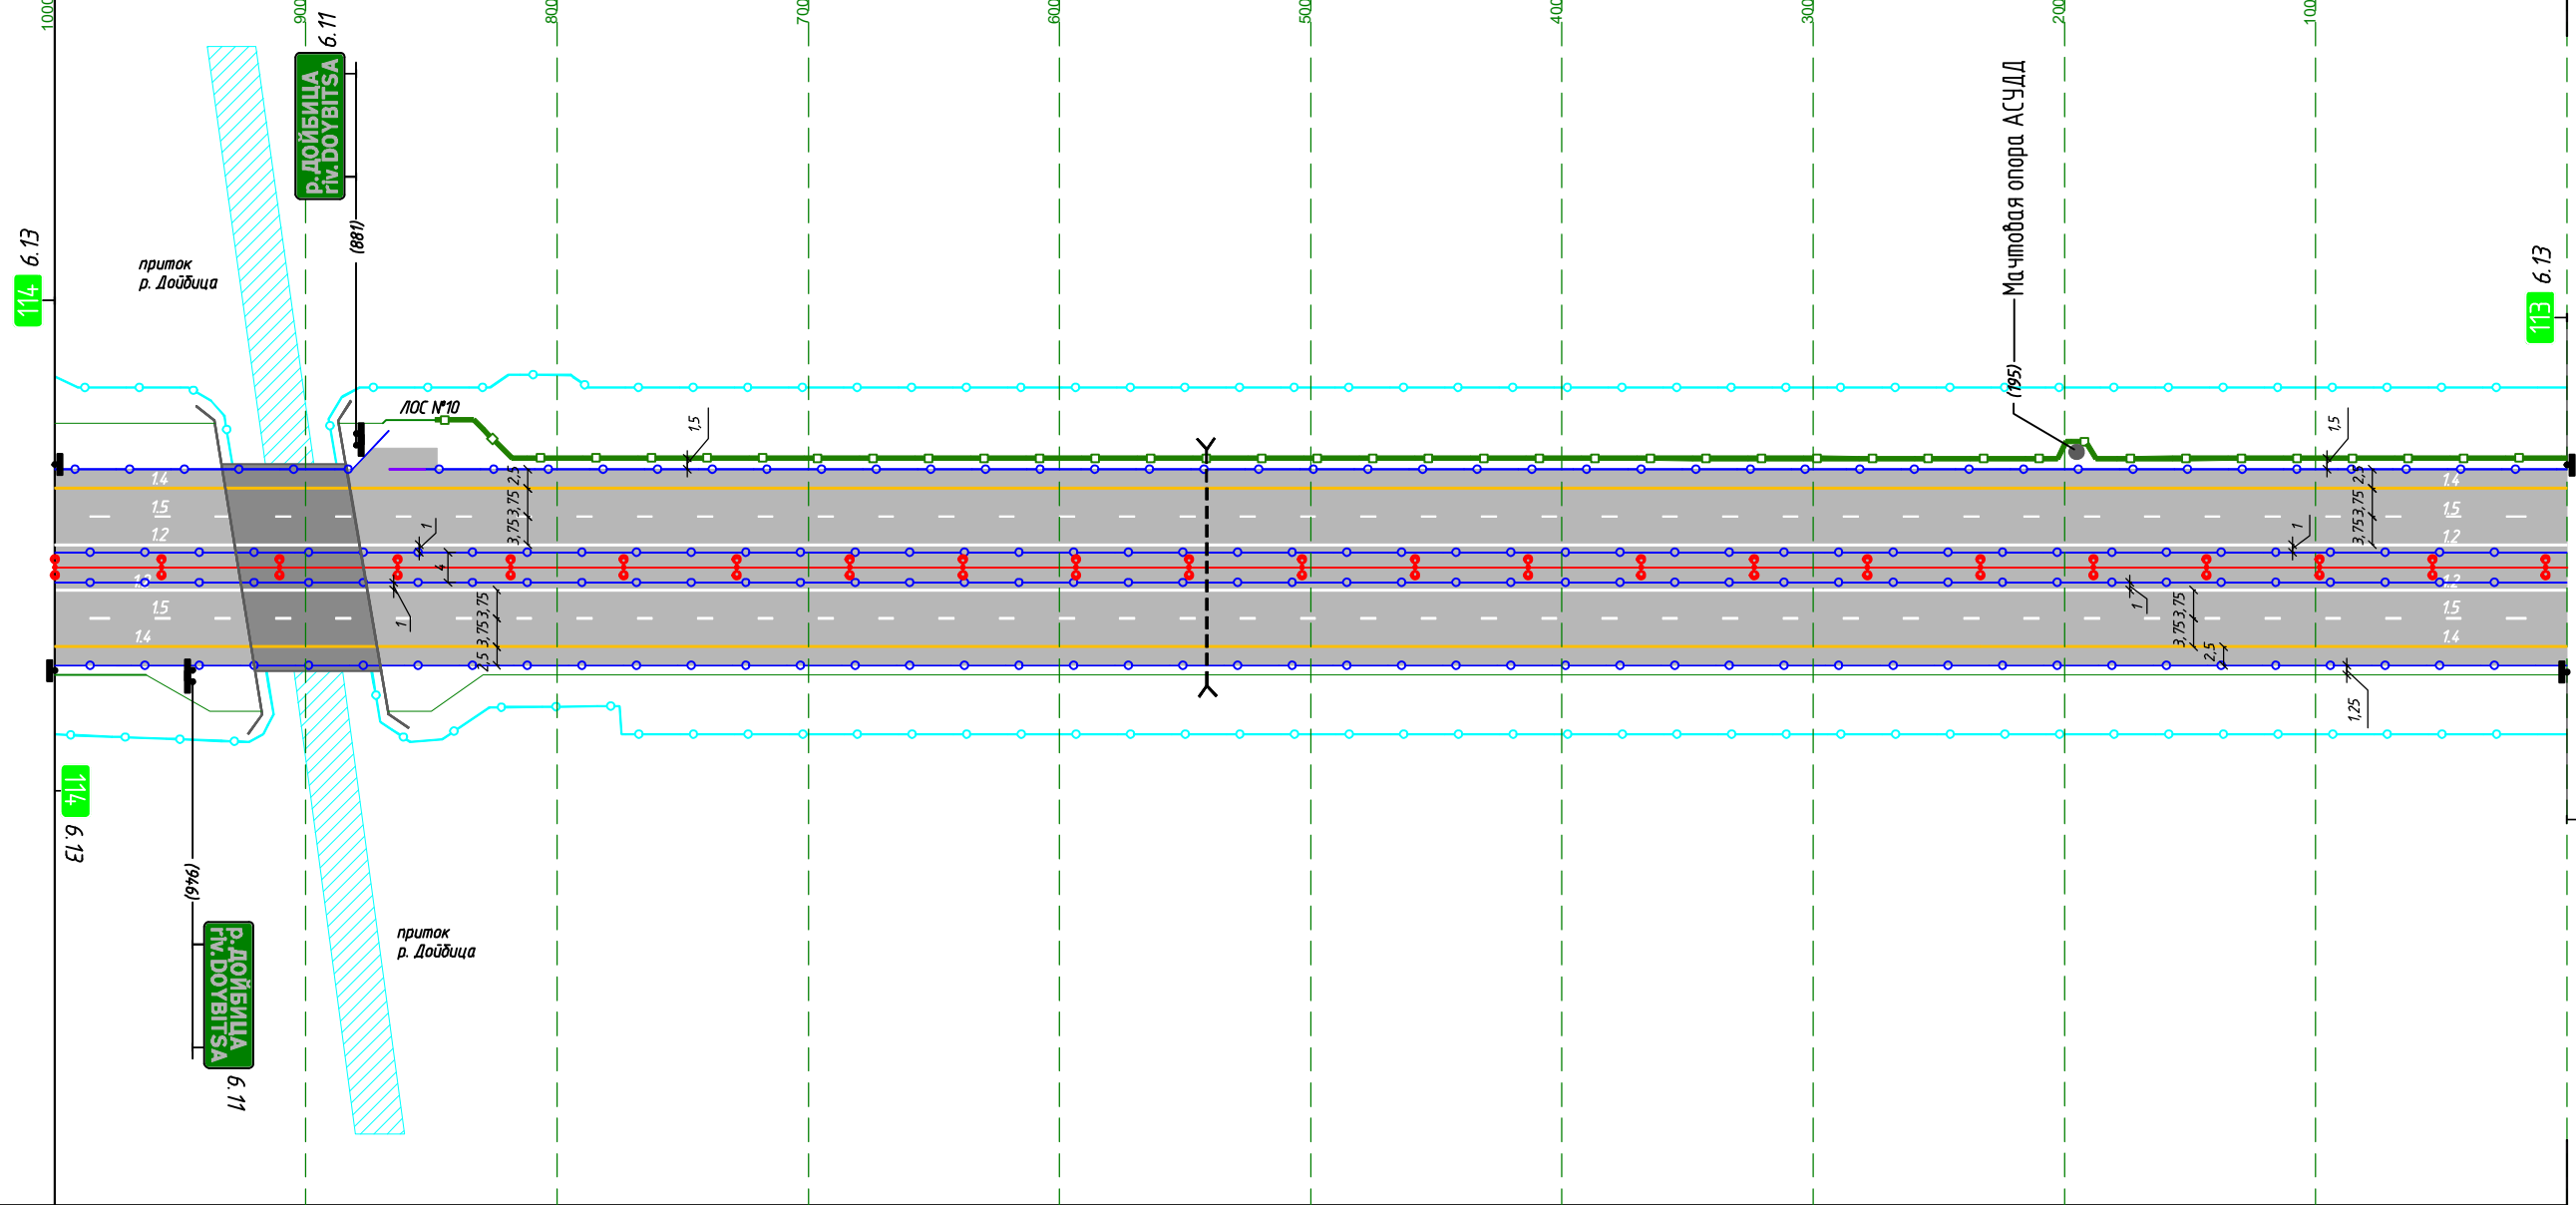

М прод. М 1:3000
 М попер. М 1:1000

Горизонтальная дорожная разметка слева	1-я от осевой				12 000-1000
	2-я от осевой				15 000-1000
	3-я от осевой				14 000-1000
	4-я от осевой				
	5-я от осевой				
Дорожные ограждения по оси	11ДО-1,К(5,0)/1,0-В/В-400-М1 951-963	11МО-1,5С/1,5-В/В-450 880-951	11ДО-1,К(5,0)/1,0-В/В-400-М1 868-880		11ДО-1,К(5,0)/3,0-В/В-400-М1 000-868
Дорожные ограждения	11ДО-1,К(5,0)/1,0-В/В-400-М1 957-1000	11МО-1,5С/1,5-В/В-450 874-945	11ДО-1,К(5,0)/1,0-В/В-400-М1 862-874		11ДО-1,К(5,0)/3,0-В/В-400-М1 000-862
Шумозащитные экраны	11ДО-1,К(5,0)/1,0-В/В-400-М1 945-957				

М11 "Москва-Санкт-Петербург"


до км 115+000

Участок на листе: от км 114+000

Лист № 19 (Листов 52)

Шумозащитные экраны		
Дорожные ограждения	11Д0-1,1К(5,0)/3,0-W/W-400-M1 208-1000	
Дорожные ограждения по оси	11Д0-1,1К(5,0)/3,0-W/W-400-M1 000-1000	
Горизонтальная дорожная разметка слева	5-я от осевой	
	4-я от осевой	
	3-я от осевой	14 000-1000
	2-я от осевой	15 000-1000
	1-я от осевой	12 000-1000
Элементы дороги в плане	R=7500	
Элементы дороги в продольном профиле	R=457679 k=872 R=50000 k=390 i=5.80 l=150	

Ситуация

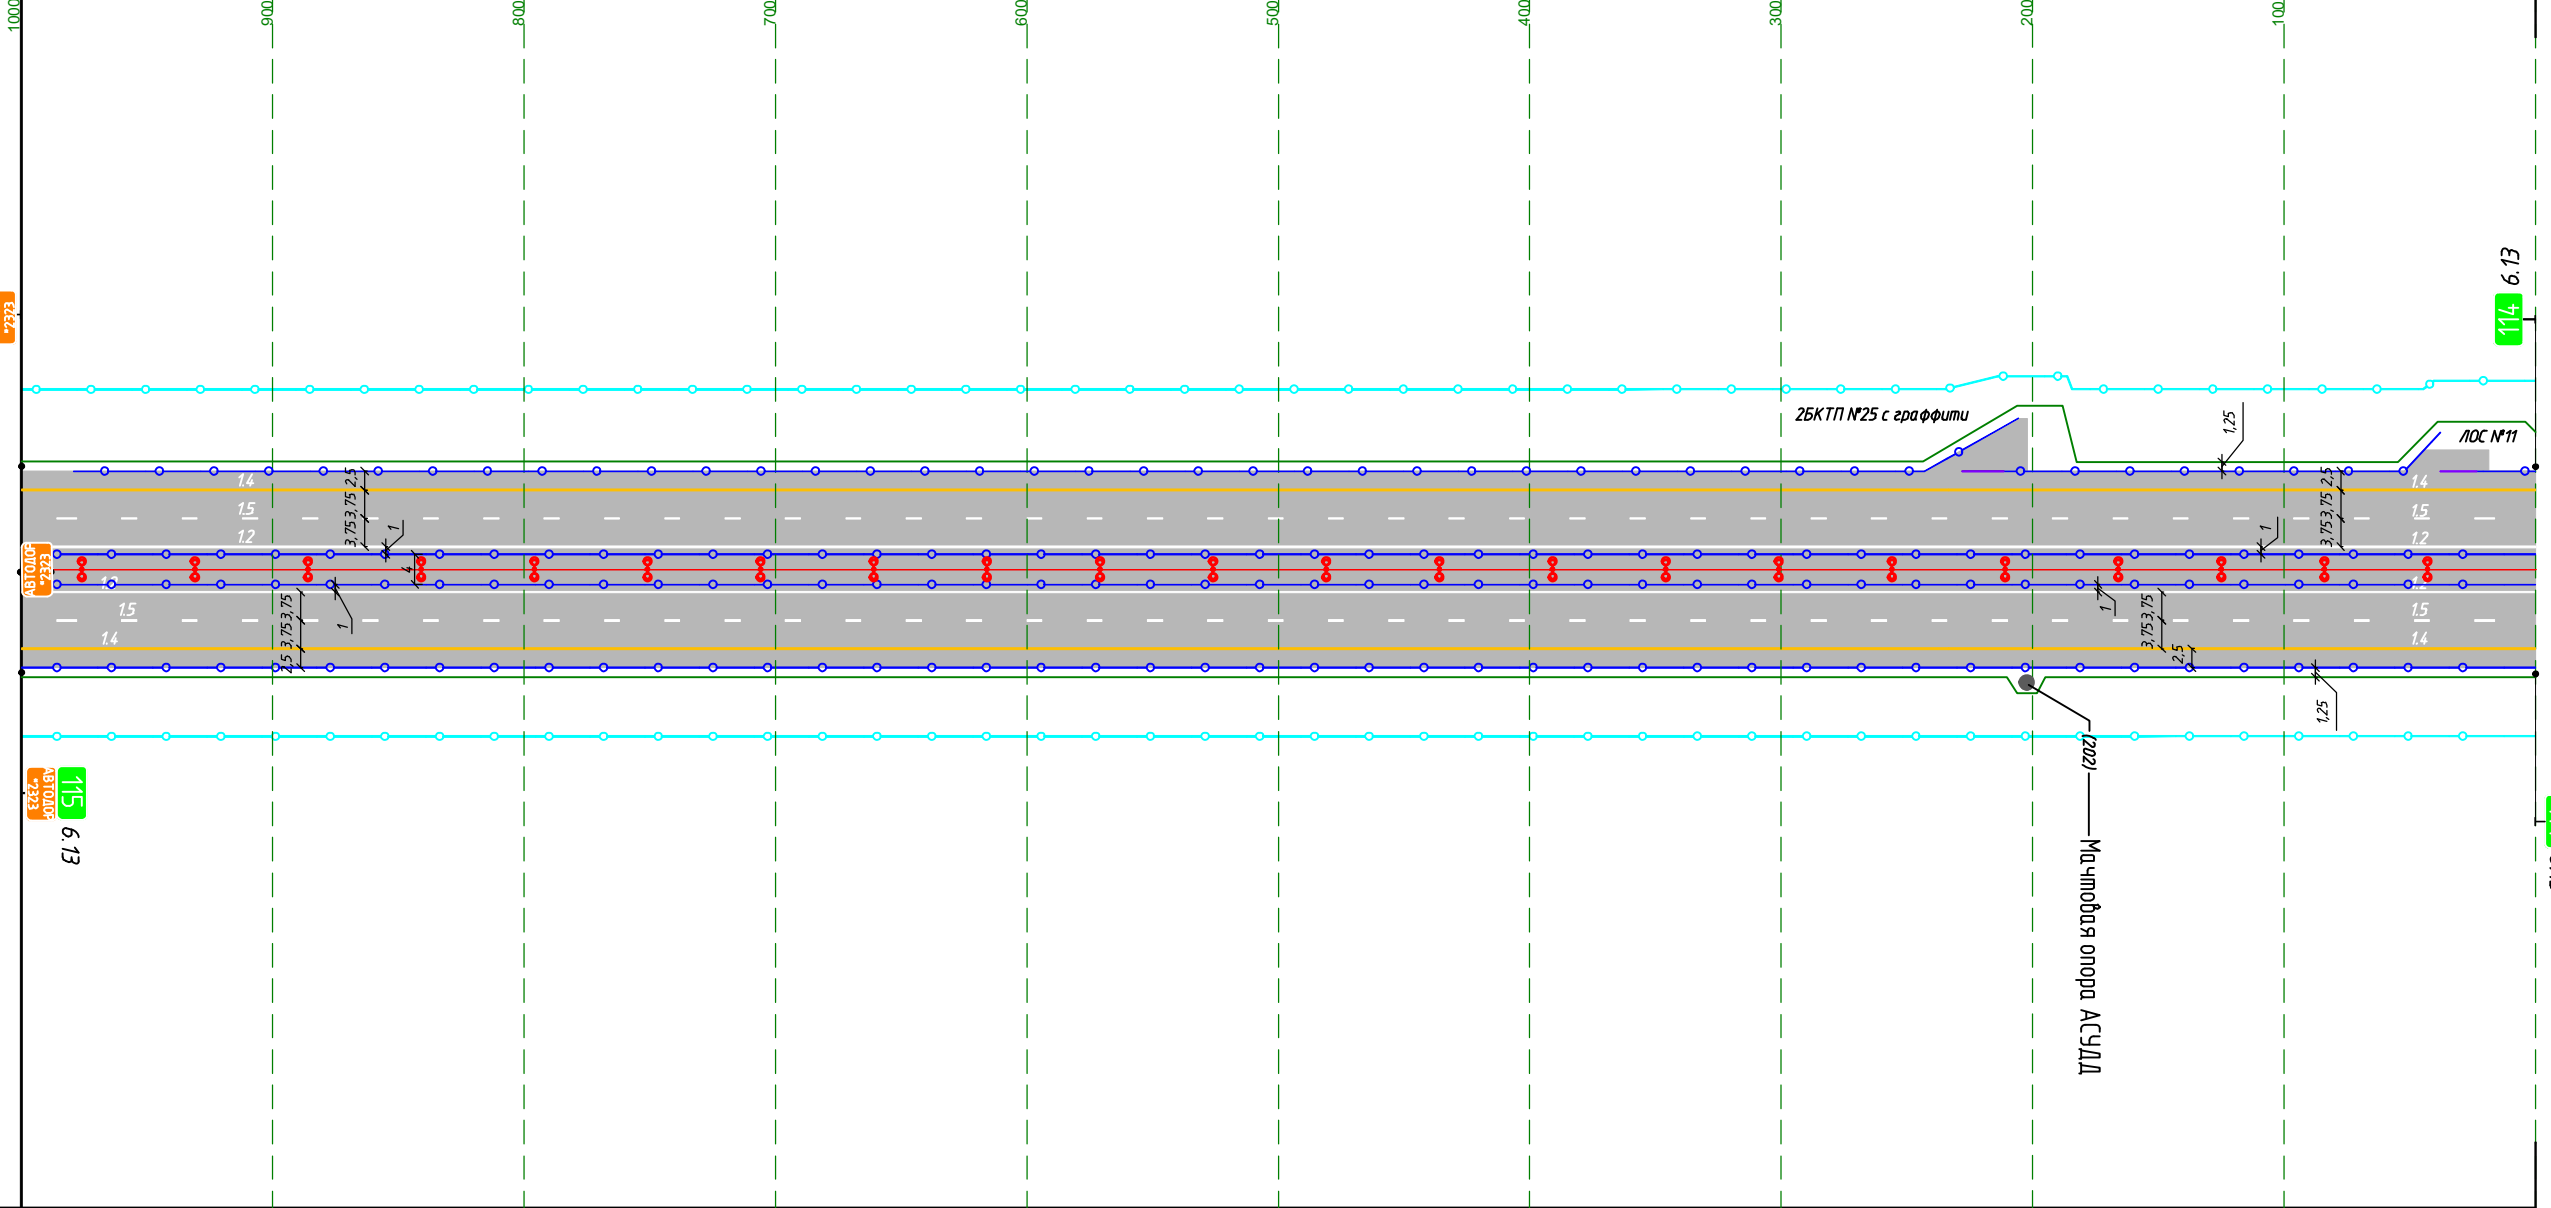

Горизонтальная дорожная разметка слева	1-я от осевой	12 000-1000
	2-я от осевой	15 000-1000
	3-я от осевой	14 000-1000
	4-я от осевой	
	5-я от осевой	
Дорожные ограждения по оси	11Д0-1,1К(5,0)/3,0-W/W-400-M1 000-1000	
Дорожные ограждения	11Д0-1,1К(5,0)/3,0-W/W-400-M1 000-1000	
Шумозащитные экраны		

М11 "Москва-Санкт-Петербург"


до км 116+000

от км 115+000

Лист № 20 (Листов 52) Участок на листе:

Шумозащитные экраны	991-1000 h=3,0м	
Дорожные ограждения	11Д0-1,К(5,0)/3,0-W/W-400-M1 000-1000	
Дорожные ограждения по оси	11Д0-1,К(5,0)/3,0-W/W-400-M1 000-1000	
Горизонтальная дорожная разметка слева	5-я от осевой	
	4-я от осевой	
	3-я от осевой	1,4 000-1000
	2-я от осевой	1,5 000-1000
	1-я от осевой	1,2 000-1000
Элементы дороги в плане	L=935 R=7500	
Элементы дороги в продольном профиле	R=31357 k=350 l=181 i=0.10 R=457679 k=872	

Ситуация

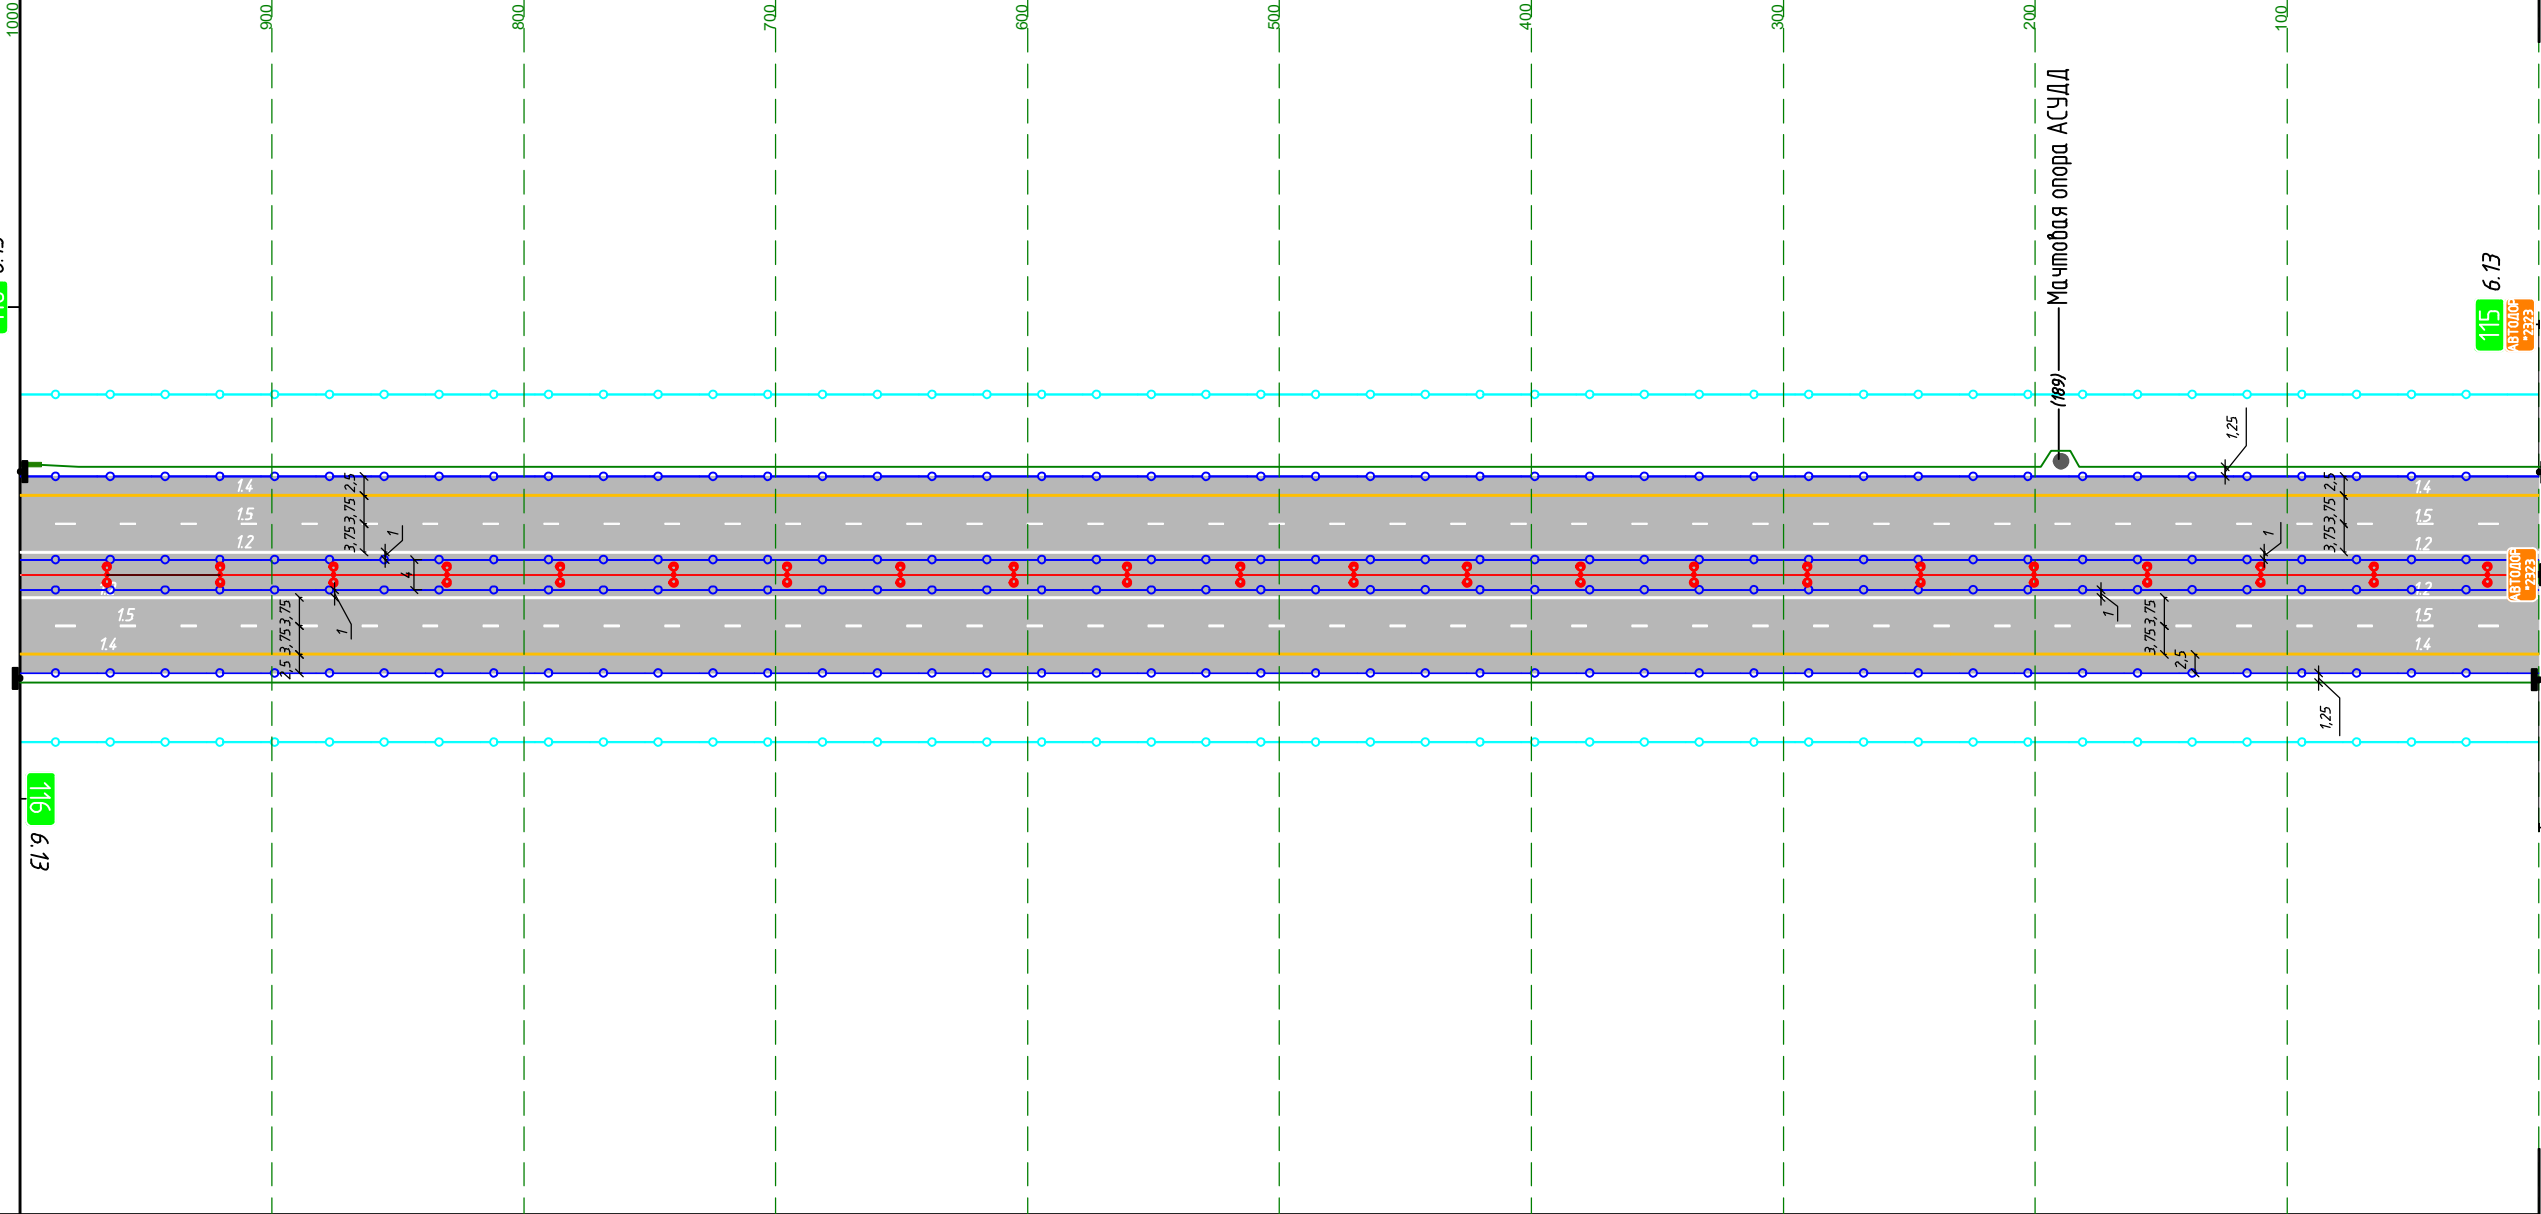

М прод. М 1:3000
М попер. М 1:1000

Горизонтальная дорожная разметка слева	1-я от осевой	1,2 000-1000
	2-я от осевой	1,5 000-1000
	3-я от осевой	1,4 000-1000
	4-я от осевой	
	5-я от осевой	
Дорожные ограждения по оси	11Д0-1,К(5,0)/3,0-W/W-400-M1 000-1000	
Дорожные ограждения	11Д0-1,К(5,0)/3,0-W/W-400-M1 000-1000	
Шумозащитные экраны		

116 6.13

116 6.13

115 6.13

115 6.13

М11 "Москва-Санкт-Петербург"
км 116+000 - км 117+000

до км 117+000


от км 116+000

Участок на листе:

Лист № 21 (Листов 52)

Шумозащитные экраны					000-1000 h=3,0м
Дорожные ограждения	11Д0-1,К(5,0)/3,0-W/W-400-M1 708-1000	11Д0-К1,W/W-1/10-15 113-728			11Д0-1,К(5,0)/3,0-W/W-400-M1 000-713
Дорожные ограждения по оси					11Д0-1,К(5,0)/3,0-W/W-400-M1 000-1000
Горизонтальная дорожная разметка слева	5-я от осевой				
	4-я от осевой				
	3-я от осевой			1,4	000-1000
	2-я от осевой			1,5	000-1000
	1-я от осевой			1,2	000-1000
Элементы дороги в плане				R=5000	+61 L=935
Элементы дороги в продольном профиле		R=19234 k=414		R=30343 k=355	R=35680 k=300

Ситуация

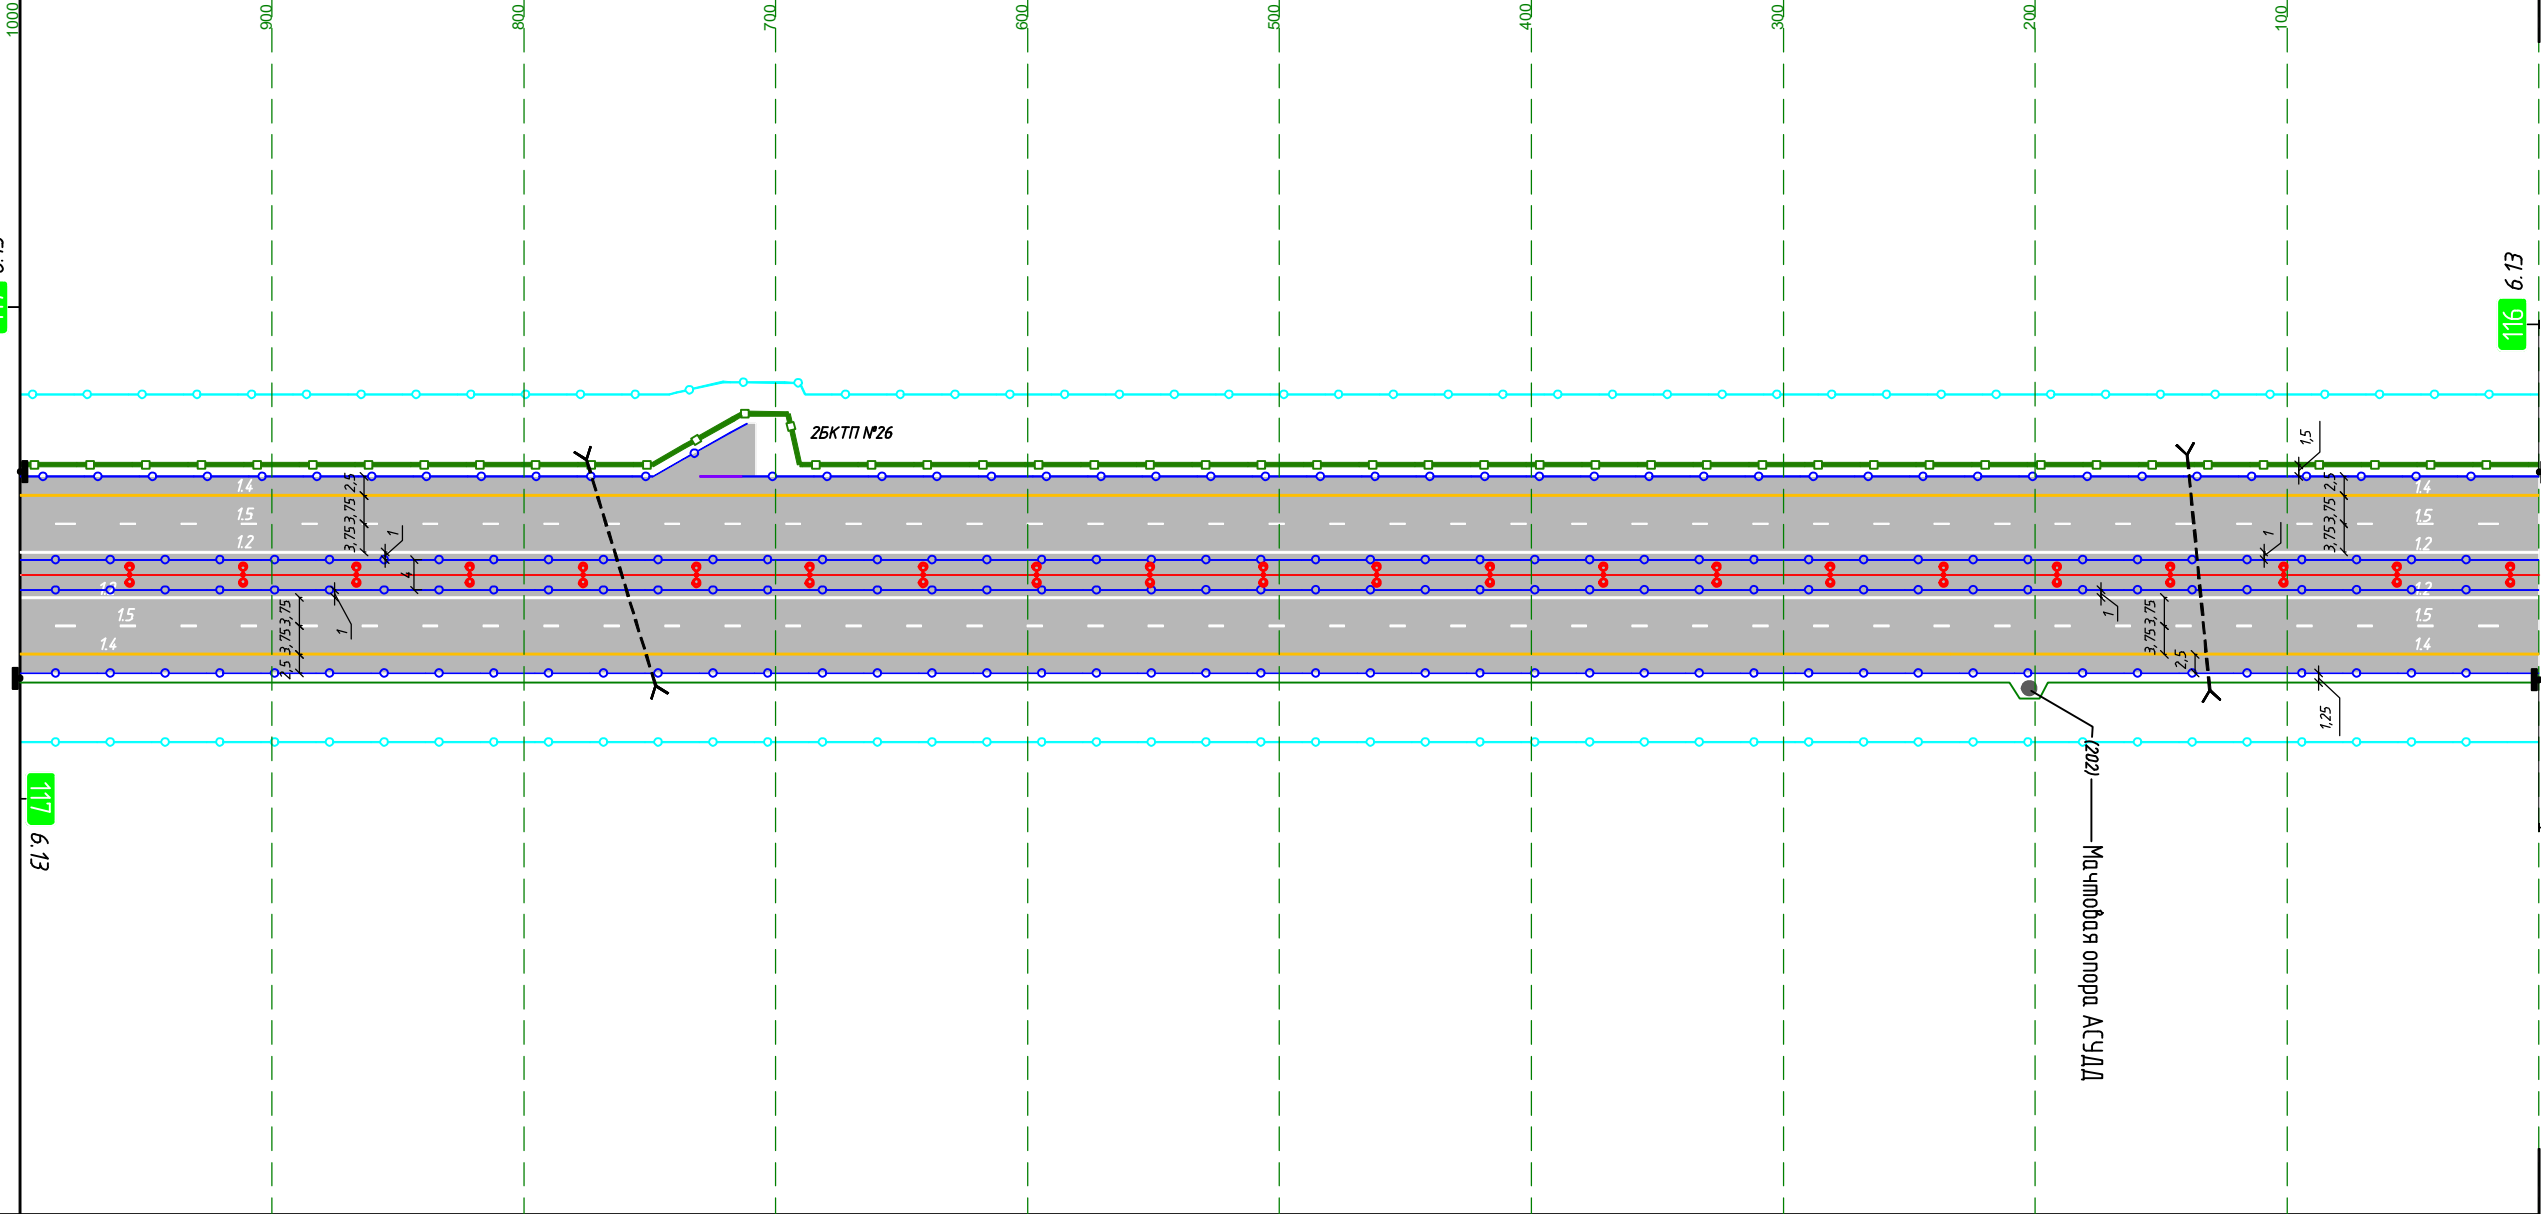

Горизонтальная дорожная разметка слева	1-я от осевой				1,2	000-1000
	2-я от осевой				1,5	000-1000
	3-я от осевой				1,4	000-1000
	4-я от осевой					
	5-я от осевой					
Дорожные ограждения по оси					11Д0-1,К(5,0)/3,0-W/W-400-M1 000-1000	
Дорожные ограждения					11Д0-1,К(5,0)/3,0-W/W-400-M1 000-1000	
Шумозащитные экраны						

М11 "Москва-Санкт-Петербург"
км 117+000 - км 118+000

до км 118+000


от км 117+000

Участок на листе:

Лист № 22 (Листов 52)

Шумозащитные экраны						000-540 h=3,0м	
Дорожные ограждения	11Д0-1,К(5,0)/3,0-W/W-400-М1 684-1000	11Д0-1,К(5,0)/1,0-W/W-400-М1 672-684	11М0-1,5С/1,5-W/W-450 640-672	11Д0-1,К(5,0)/1,0-W/W-400-М1 628-640		11Д0-1,К(5,0)/3,0-W/W-400-М1 000-628	
Дорожные ограждения по оси	11Д0-1,К(5,0)/3,0-W/W-400-М1 684-1000	11Д0-1,К(5,0)/1,0-W/W-400-М1 672-684	11М0-1,5С/1,5-W/W-450 640-672	11Д0-1,К(5,0)/1,0-W/W-400-М1 628-640		11Д0-1,К(5,0)/3,0-W/W-400-М1 000-628	
Горизонтальная дорожная разметка слева	5-я от осевой						
	4-я от осевой						
	3-я от осевой						14 000-1000
	2-я от осевой						15 000-1000
	1-я от осевой						12 000-1000
Элементы дороги в плане	L=2670					R=5000	
Элементы дороги в продольном профиле	R=30000 k=302					i=5,26 l=38,3	R=30226 k=569

Ситуация

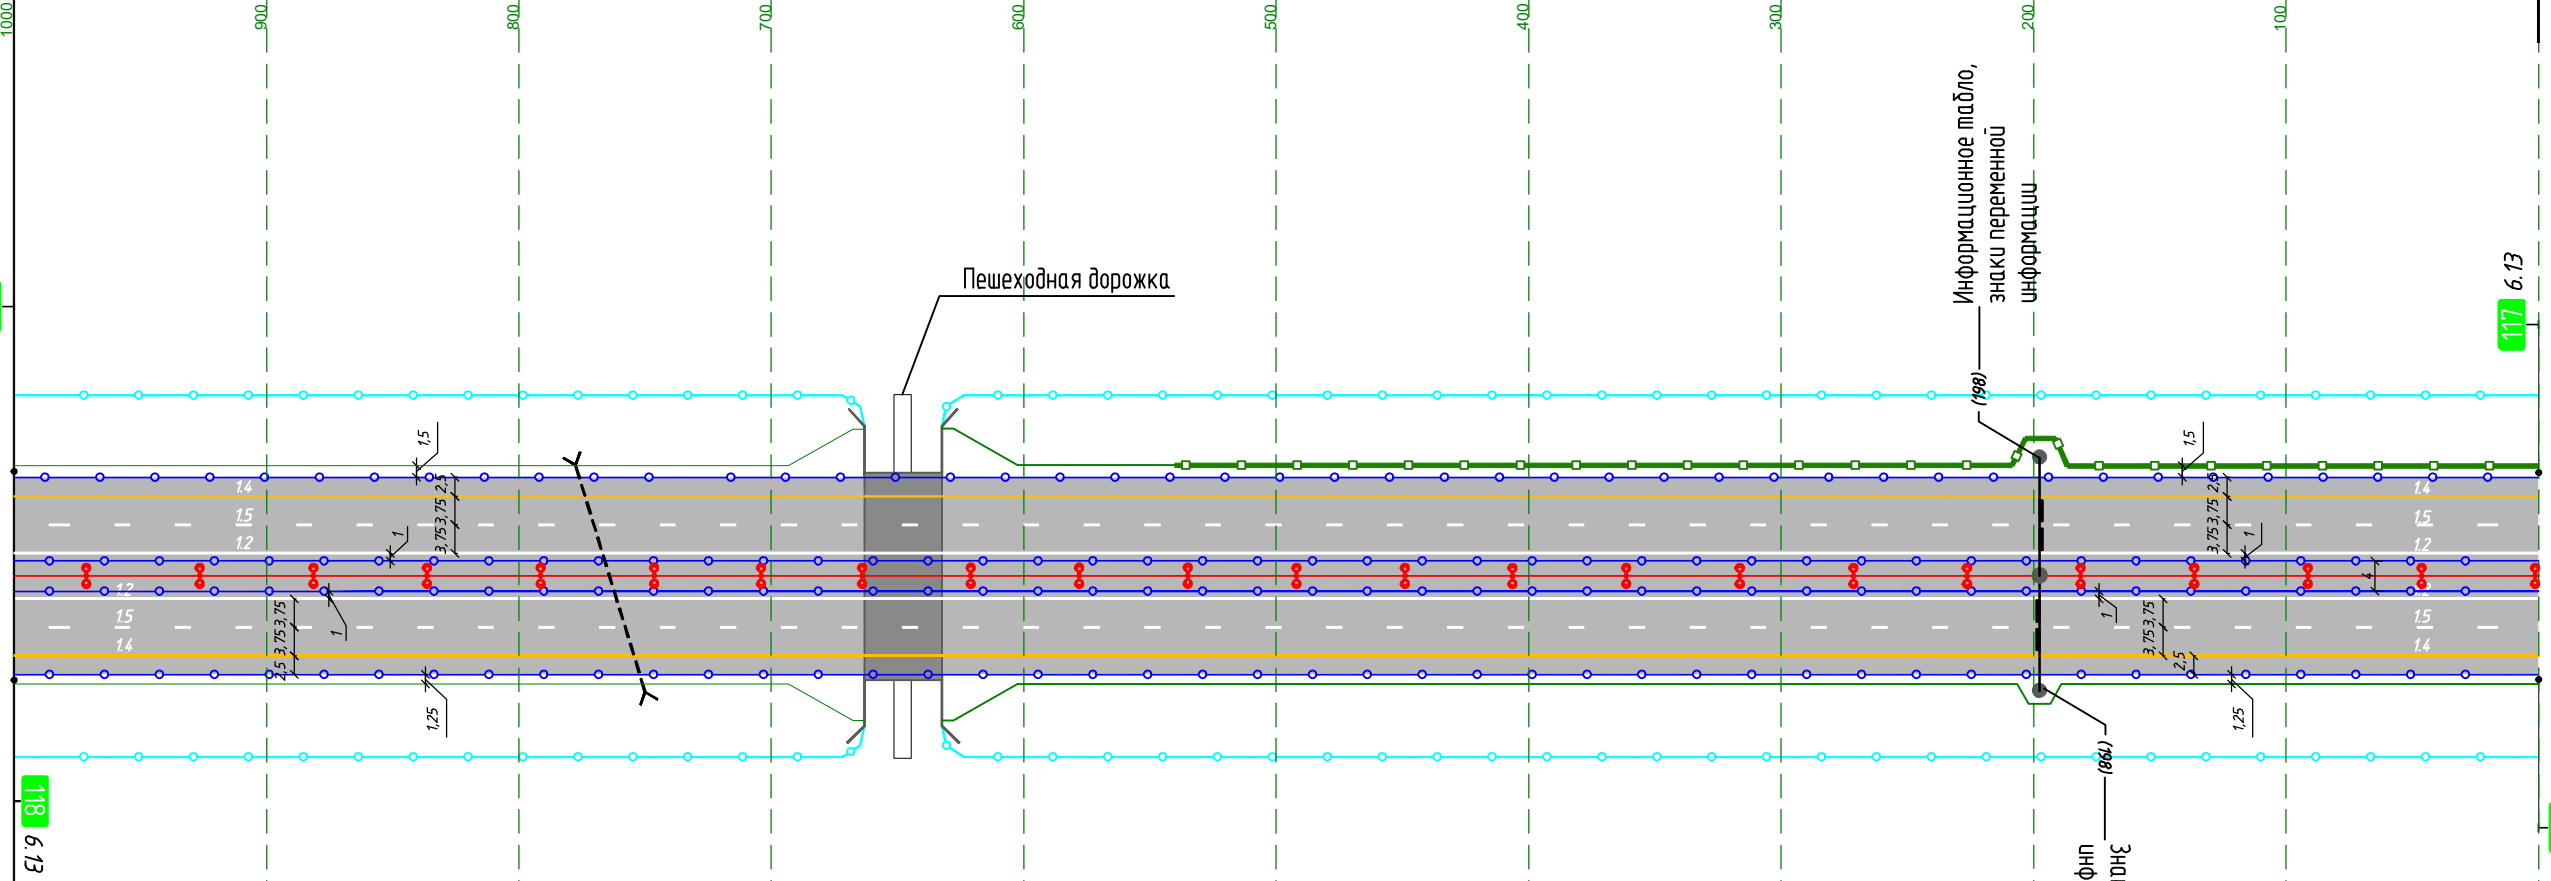

М прод. М 1:3000
М попер. М 1:1000

Горизонтальная дорожная разметка слева	1-я от осевой						12 000-1000
	2-я от осевой						15 000-1000
	3-я от осевой						14 000-1000
	4-я от осевой						
	5-я от осевой						
Дорожные ограждения по оси	11Д0-1,К(5,0)/3,0-W/W-400-М1 684-1000	11Д0-1,К(5,0)/1,0-W/W-400-М1 672-684	11М0-1,5С/1,5-W/W-450 640-672	11Д0-1,К(5,0)/1,0-W/W-400-М1 628-640		11Д0-1,К(5,0)/3,0-W/W-400-М1 000-628	
Дорожные ограждения	11Д0-1,К(5,0)/3,0-W/W-400-М1 684-1000	11Д0-1,К(5,0)/1,0-W/W-400-М1 672-684	11М0-1,5С/1,5-W/W-450 640-672	11Д0-1,К(5,0)/1,0-W/W-400-М1 628-640		11Д0-1,К(5,0)/3,0-W/W-400-М1 000-628	
Шумозащитные экраны							

М11 "Москва-Санкт-Петербург"
км 118+000 - км 119+000

до км 119+000


от км 118+000

Участок на листе:

Лист № 23 (Листов 52)

Шумозащитные экраны		
Дорожные ограждения	11Д0-1,К(5,0)/3,0-W/W-400-M1 000-1000	
Дорожные ограждения по оси	11Д0-1,К(5,0)/3,0-W/W-400-M1 000-1000	
Горизонтальная дорожная разметка слева	5-я от осевой	
	4-я от осевой	
	3-я от осевой	14 000-1000
	2-я от осевой	15 000-1000
	1-я от осевой	12 000-1000
Элементы дороги в плане	L=2670	
Элементы дороги в продольном профиле	R=52745 k=356 R=101720 k=656 R=10360 k=133	

Ситуация

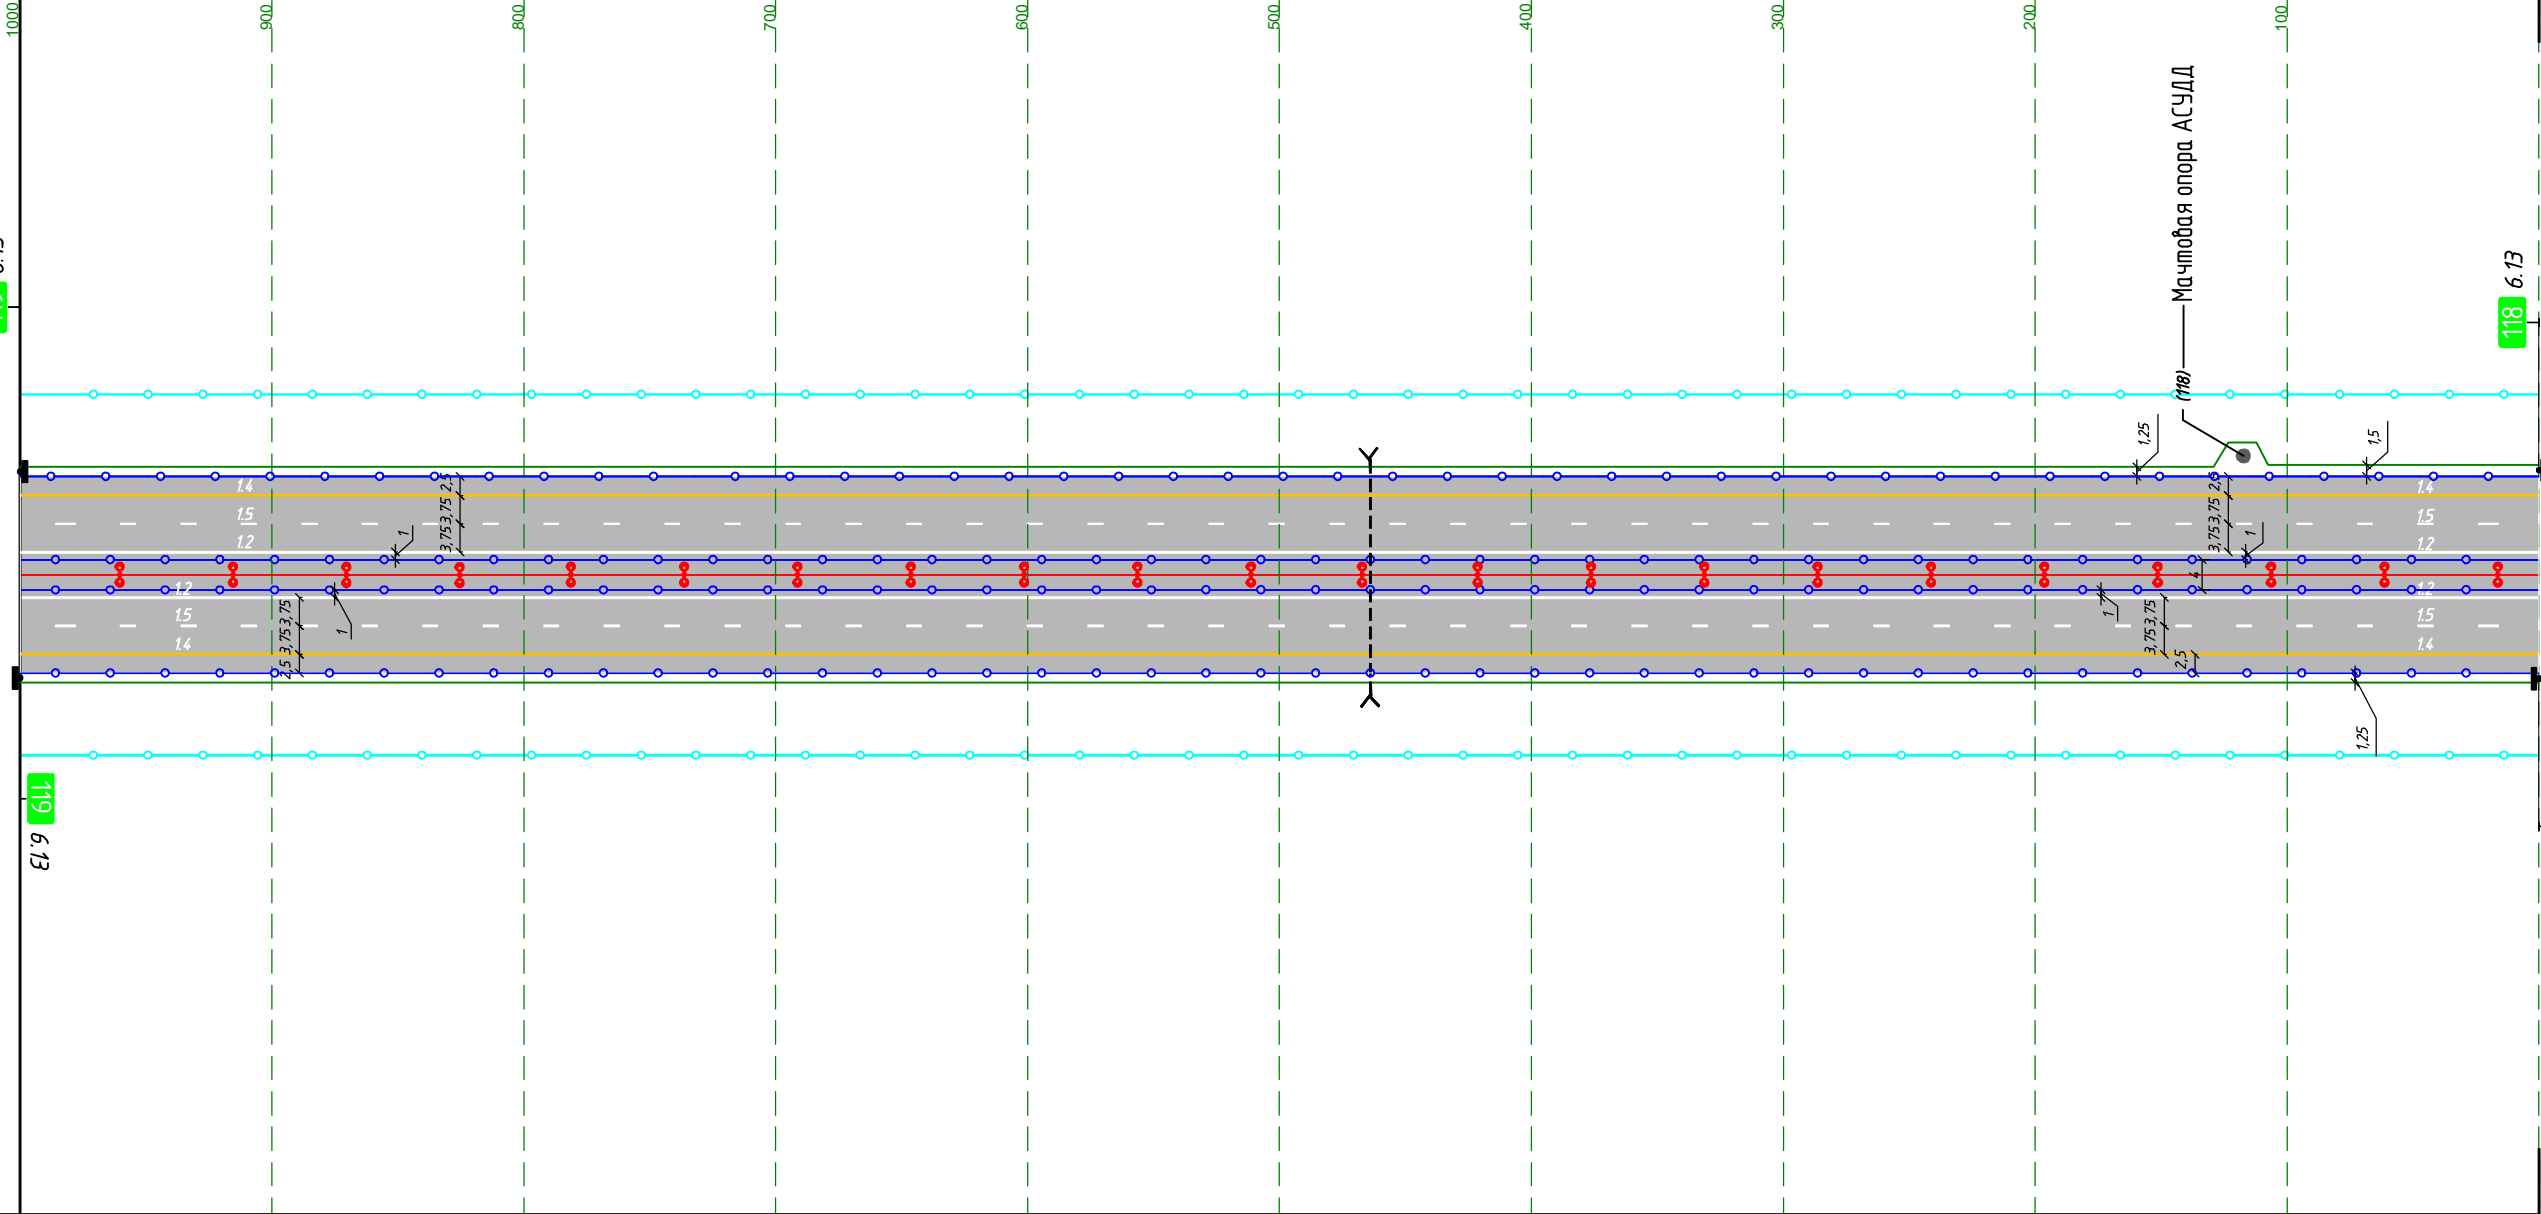

М прод. М 1:3000
М попер. М 1:1000

Горизонтальная дорожная разметка слева	1-я от осевой	12 000-1000
	2-я от осевой	15 000-1000
	3-я от осевой	14 000-1000
	4-я от осевой	
	5-я от осевой	
Дорожные ограждения по оси	11Д0-1,К(5,0)/3,0-W/W-400-M1 000-1000	
Дорожные ограждения	11Д0-1,К(5,0)/3,0-W/W-400-M1 000-1000	
Шумозащитные экраны		

М11 "Москва-Санкт-Петербург"

до км 121+000


от км 120+000

Участок на листе:

Лист № 25 (Листов 52)

Шумозащитные экраны		
Дорожные ограждения	11Д0-1,К(5,0)/3,0-W/W-400-М1 000-1000	
Дорожные ограждения по оси	11Д0-1,К(5,0)/3,0-W/W-400-М1 000-1000	
Горизонтальная дорожная разметка слева	5-я от осевой	
	4-я от осевой	
	3-я от осевой	14 000-1000
	2-я от осевой	15 000-1000
	1-я от осевой	12 000-1000
Элементы дороги в плане	R=20000 k=843 L=2670	
Элементы дороги в продольном профиле	R=152235 k=500 R=23500 k=150 R=48922 k=470 R=49218 k=200	

Ситуация

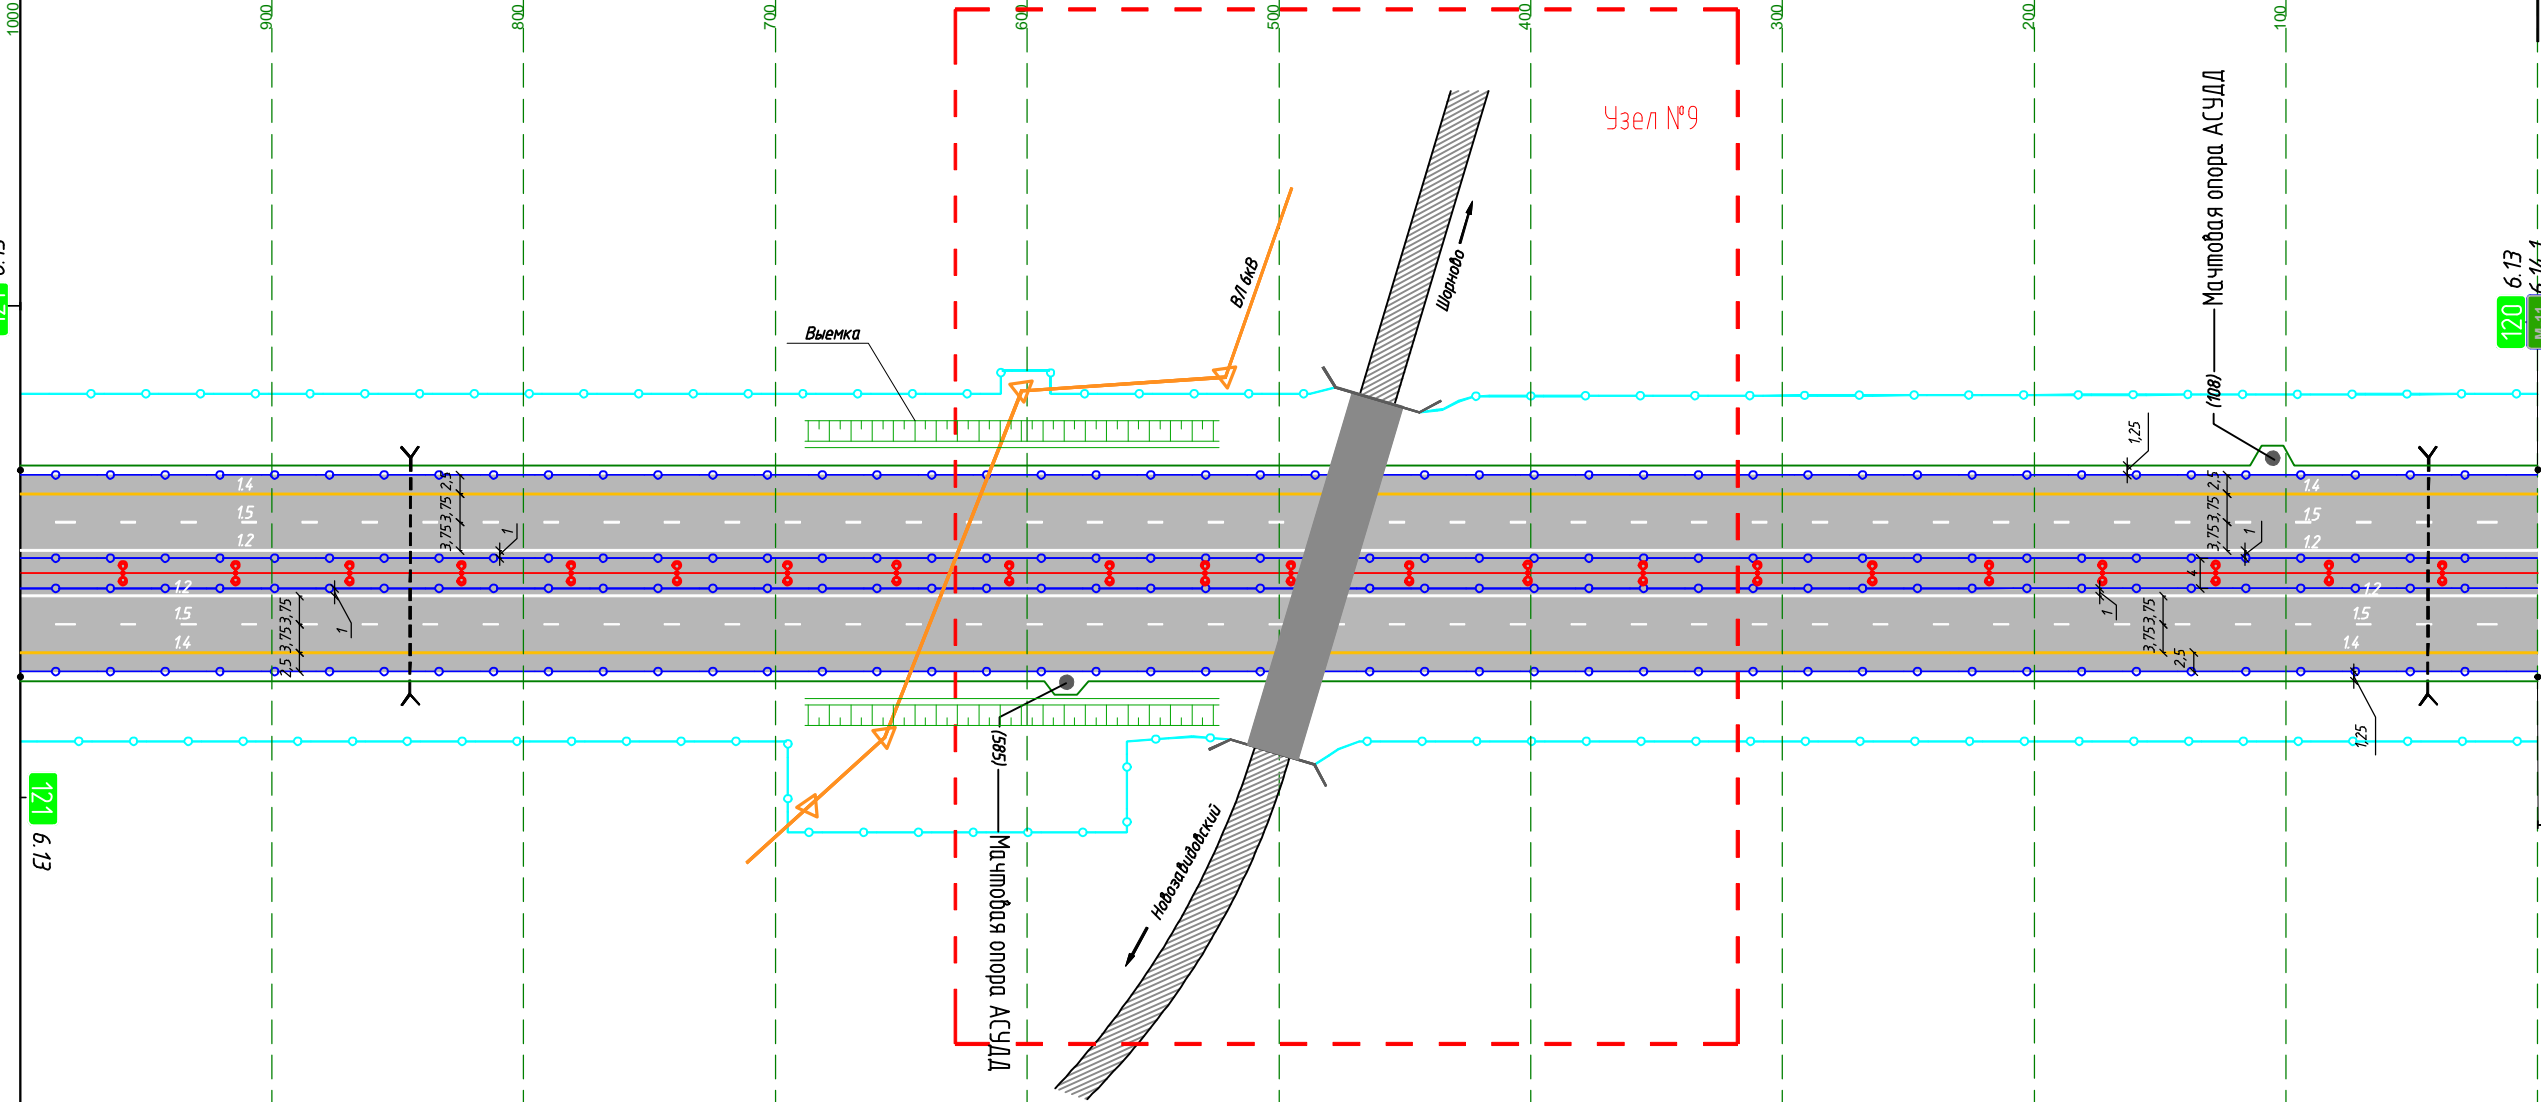

М прод. М 1:3000
М попер. М 1:1000

Горизонтальная дорожная разметка слева	1-я от осевой	12 000-1000
	2-я от осевой	15 000-1000
	3-я от осевой	14 000-1000
	4-я от осевой	
	5-я от осевой	
Дорожные ограждения по оси	11Д0-1,К(5,0)/3,0-W/W-400-М1 000-1000	
Дорожные ограждения	11Д0-1,К(5,0)/3,0-W/W-400-М1 000-1000	
Шумозащитные экраны		

121 6.13

121 6.13

120 6.13

120 6.13

6.14.1

6.14.1

6.14.1

М11 "Москва-Санкт-Петербург"


км 122+000 - км 123+000

Участок на листе: от км 122+000 до км 123+000

Лист № 27 (Листов 52)

Шумозащитные экраны					$h=3,0m$ 000-758	
Дорожные ограждения	11Д0-1,К(5,0)/3,0-W/W-400-M1 884-1000	11Д0-1,К(5,0)/3,0-W/W-350-M1 803-884			11Д0-1,К(5,0)/3,0-W/W-400-M1 000-803	
Дорожные ограждения по оси					11Д0-1,К(5,0)/3,0-W/W-400-M1 000-1000	
Горизонтальная дорожная разметка слева	5-я от осевой					
	4-я от осевой			14 513-803		
	3-я от осевой	14 879-1000	116.1 879-1000	14 803-879	116.2 803-879	11 768-803
	2-я от осевой			15 000-1000		
	1-я от осевой			12 000-1000		
Элементы дороги в плане					L=2876	
Элементы дороги в продольном профиле	R=30254 k=350				R=128938 k=450	

Ситуация

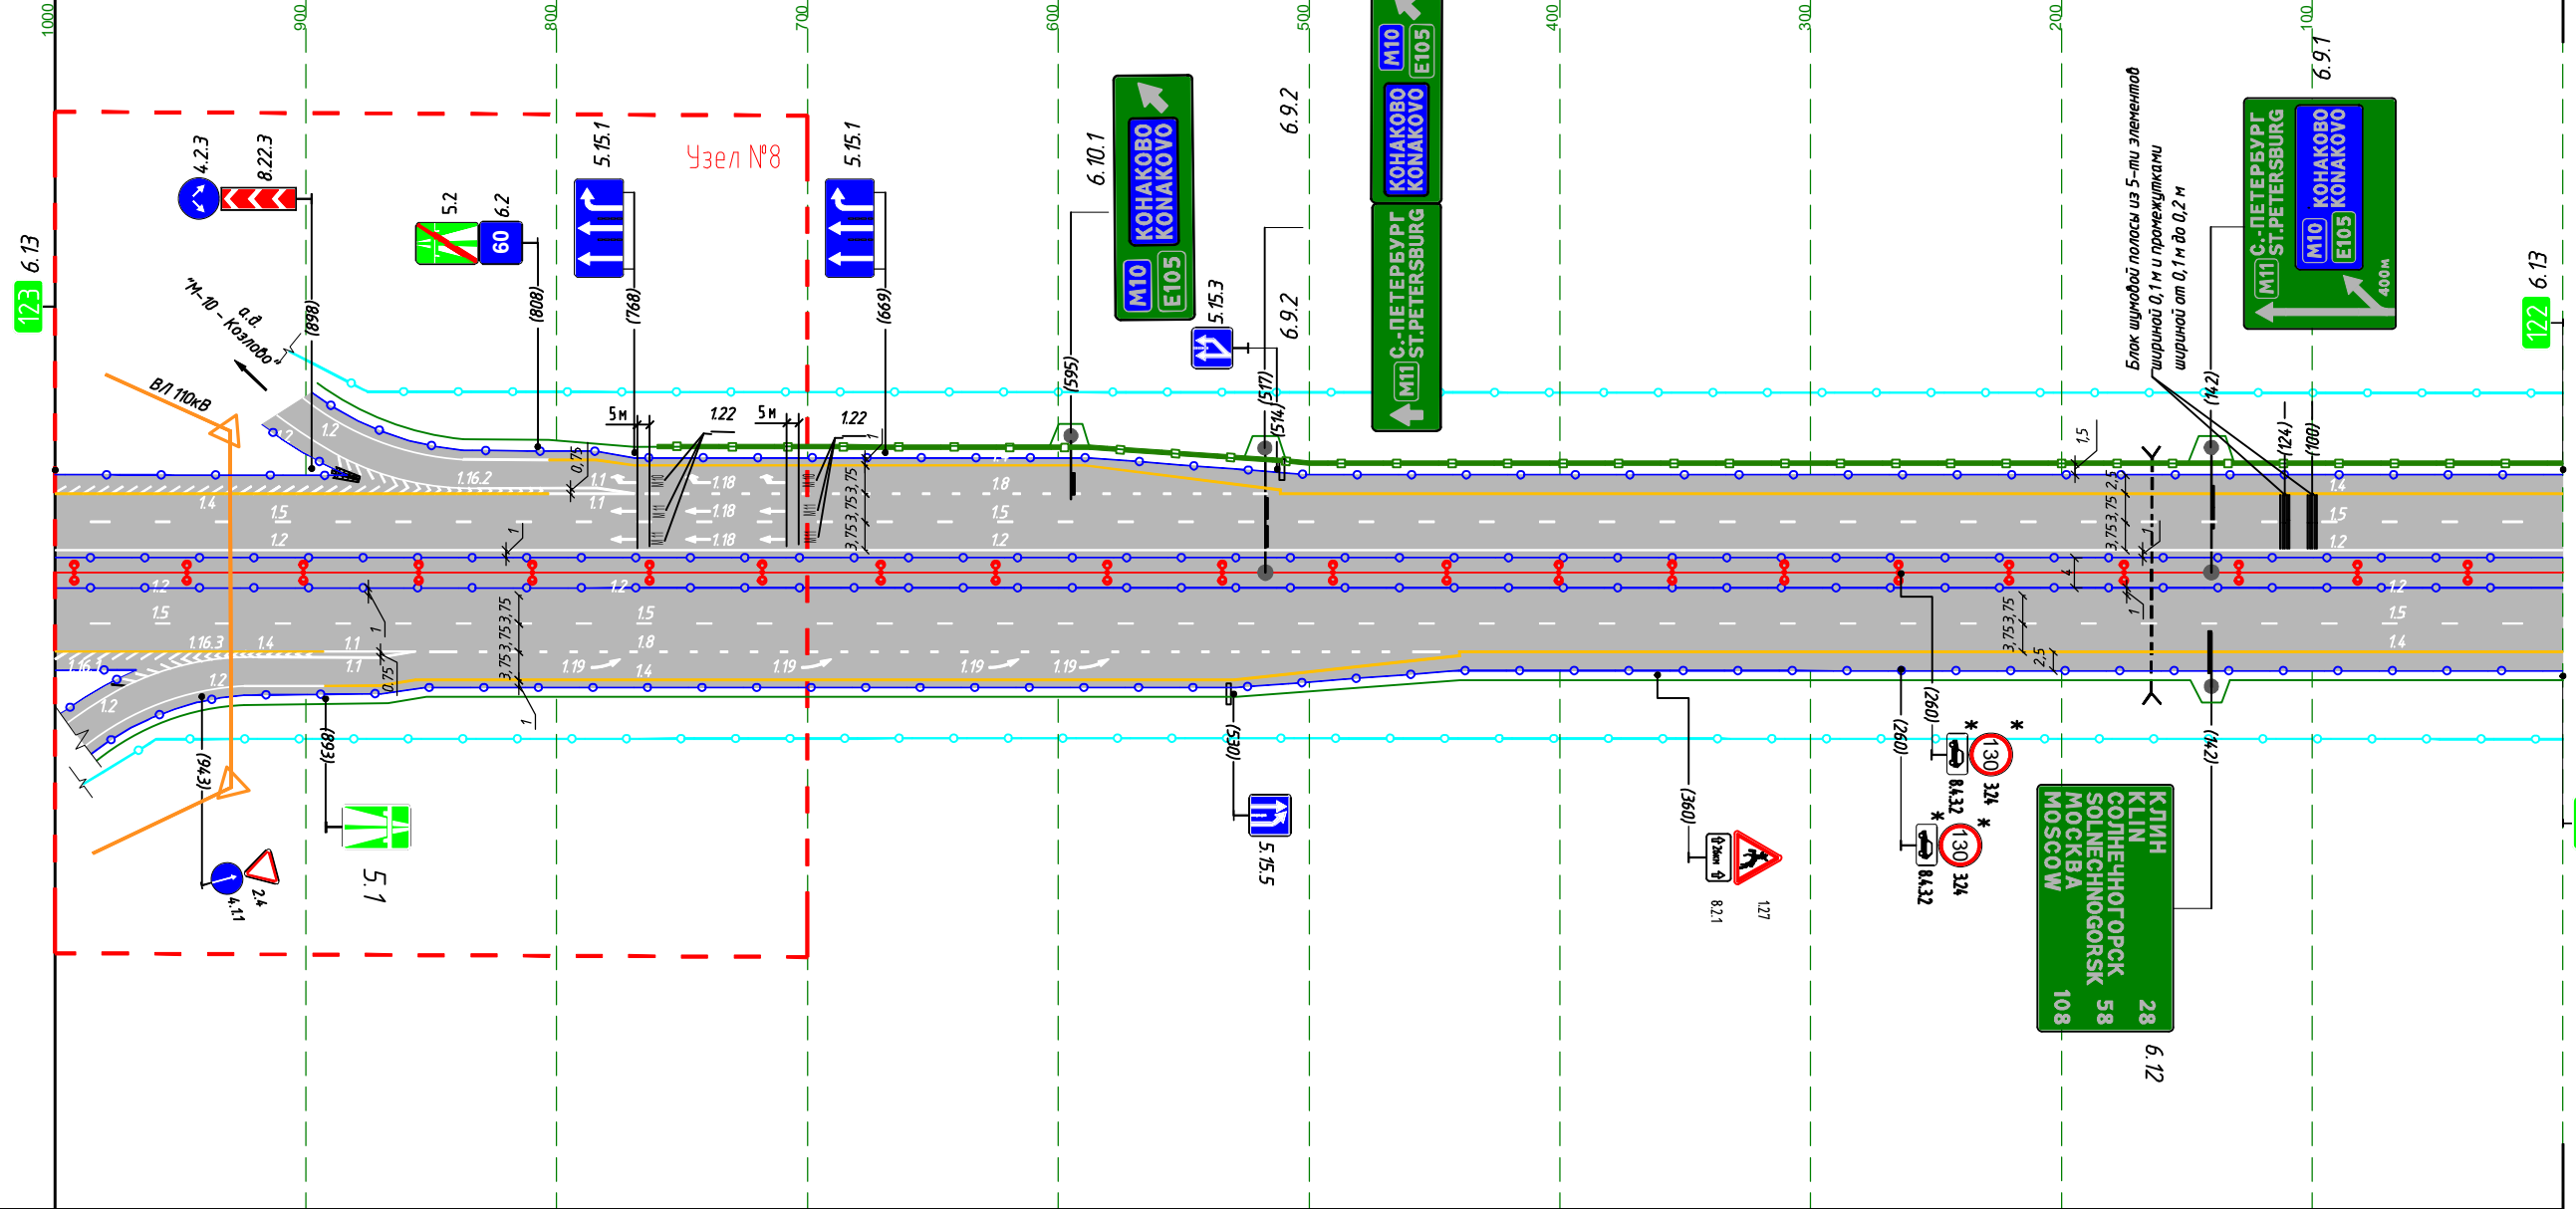

Горизонтальная дорожная разметка слева	1-я от осевой					12 000-1000	
	2-я от осевой					15 000-1000	
	3-я от осевой	14 953-1000	116.1 853-1000	14 857-953	116.3 857-953	11 857-892	
	4-я от осевой			14 440-892		18 440-857	
	5-я от осевой					14 000-440	
Дорожные ограждения по оси					11Д0-1,К(5,0)/3,0-W/W-400-M1 000-1000		
Дорожные ограждения	400-M1 968-1000	11Д0-1,К(5,0)/3,0-W/W-350-M1 892-968			11Д0-1,К(5,0)/3,0-W/W-400-M1 000-892		
Шумозащитные экраны							

* - по Распоряжению ГК «Автодор» дорожные знаки демонтируются на период времени с 28 октября 2024 г. по 13 апреля 2025 г

М11 "Москва-Санкт-Петербург"
км 124+000 - км 125+000

до км 125+000


от км 124+000

Участок на листе:

Лист № 29 (Листов 52)

Шумозащитные экраны														
Дорожные ограждения	11Д0-1,К(5,0)/3,0-W/W-400-M1 705-1000		11Д0-Н-W/W-1/10-15 690-705		11Д0-К-W/W-1/5-5 677-693		11Д0-1,К(5,0)/3,0-W/W-400-M1 546-677		11Д0-К-W/W-1/10-15 509-524		11Д0-1,К(5,0)/3,0-W/W-400-M1 000-509			
Дорожные ограждения по оси														
Горизонтальная дорожная разметка слева	5-я от осевой													
	4-я от осевой	14 654-1000												
	3-я от осевой	18 773-1000	11 726-773	116.3 694-726	14 521-694	116.2 489-521	11 442-489	15 000-1000	14 173-558	18 173-442	14 000-173			
	2-я от осевой													
	1-я от осевой	12 000-1000												
Элементы дороги в плане	L=3637										R=6000 k=510		L=2876	
Элементы дороги в продольном профиле											R=833083 k=904		R=30117 k=340	

Ситуация

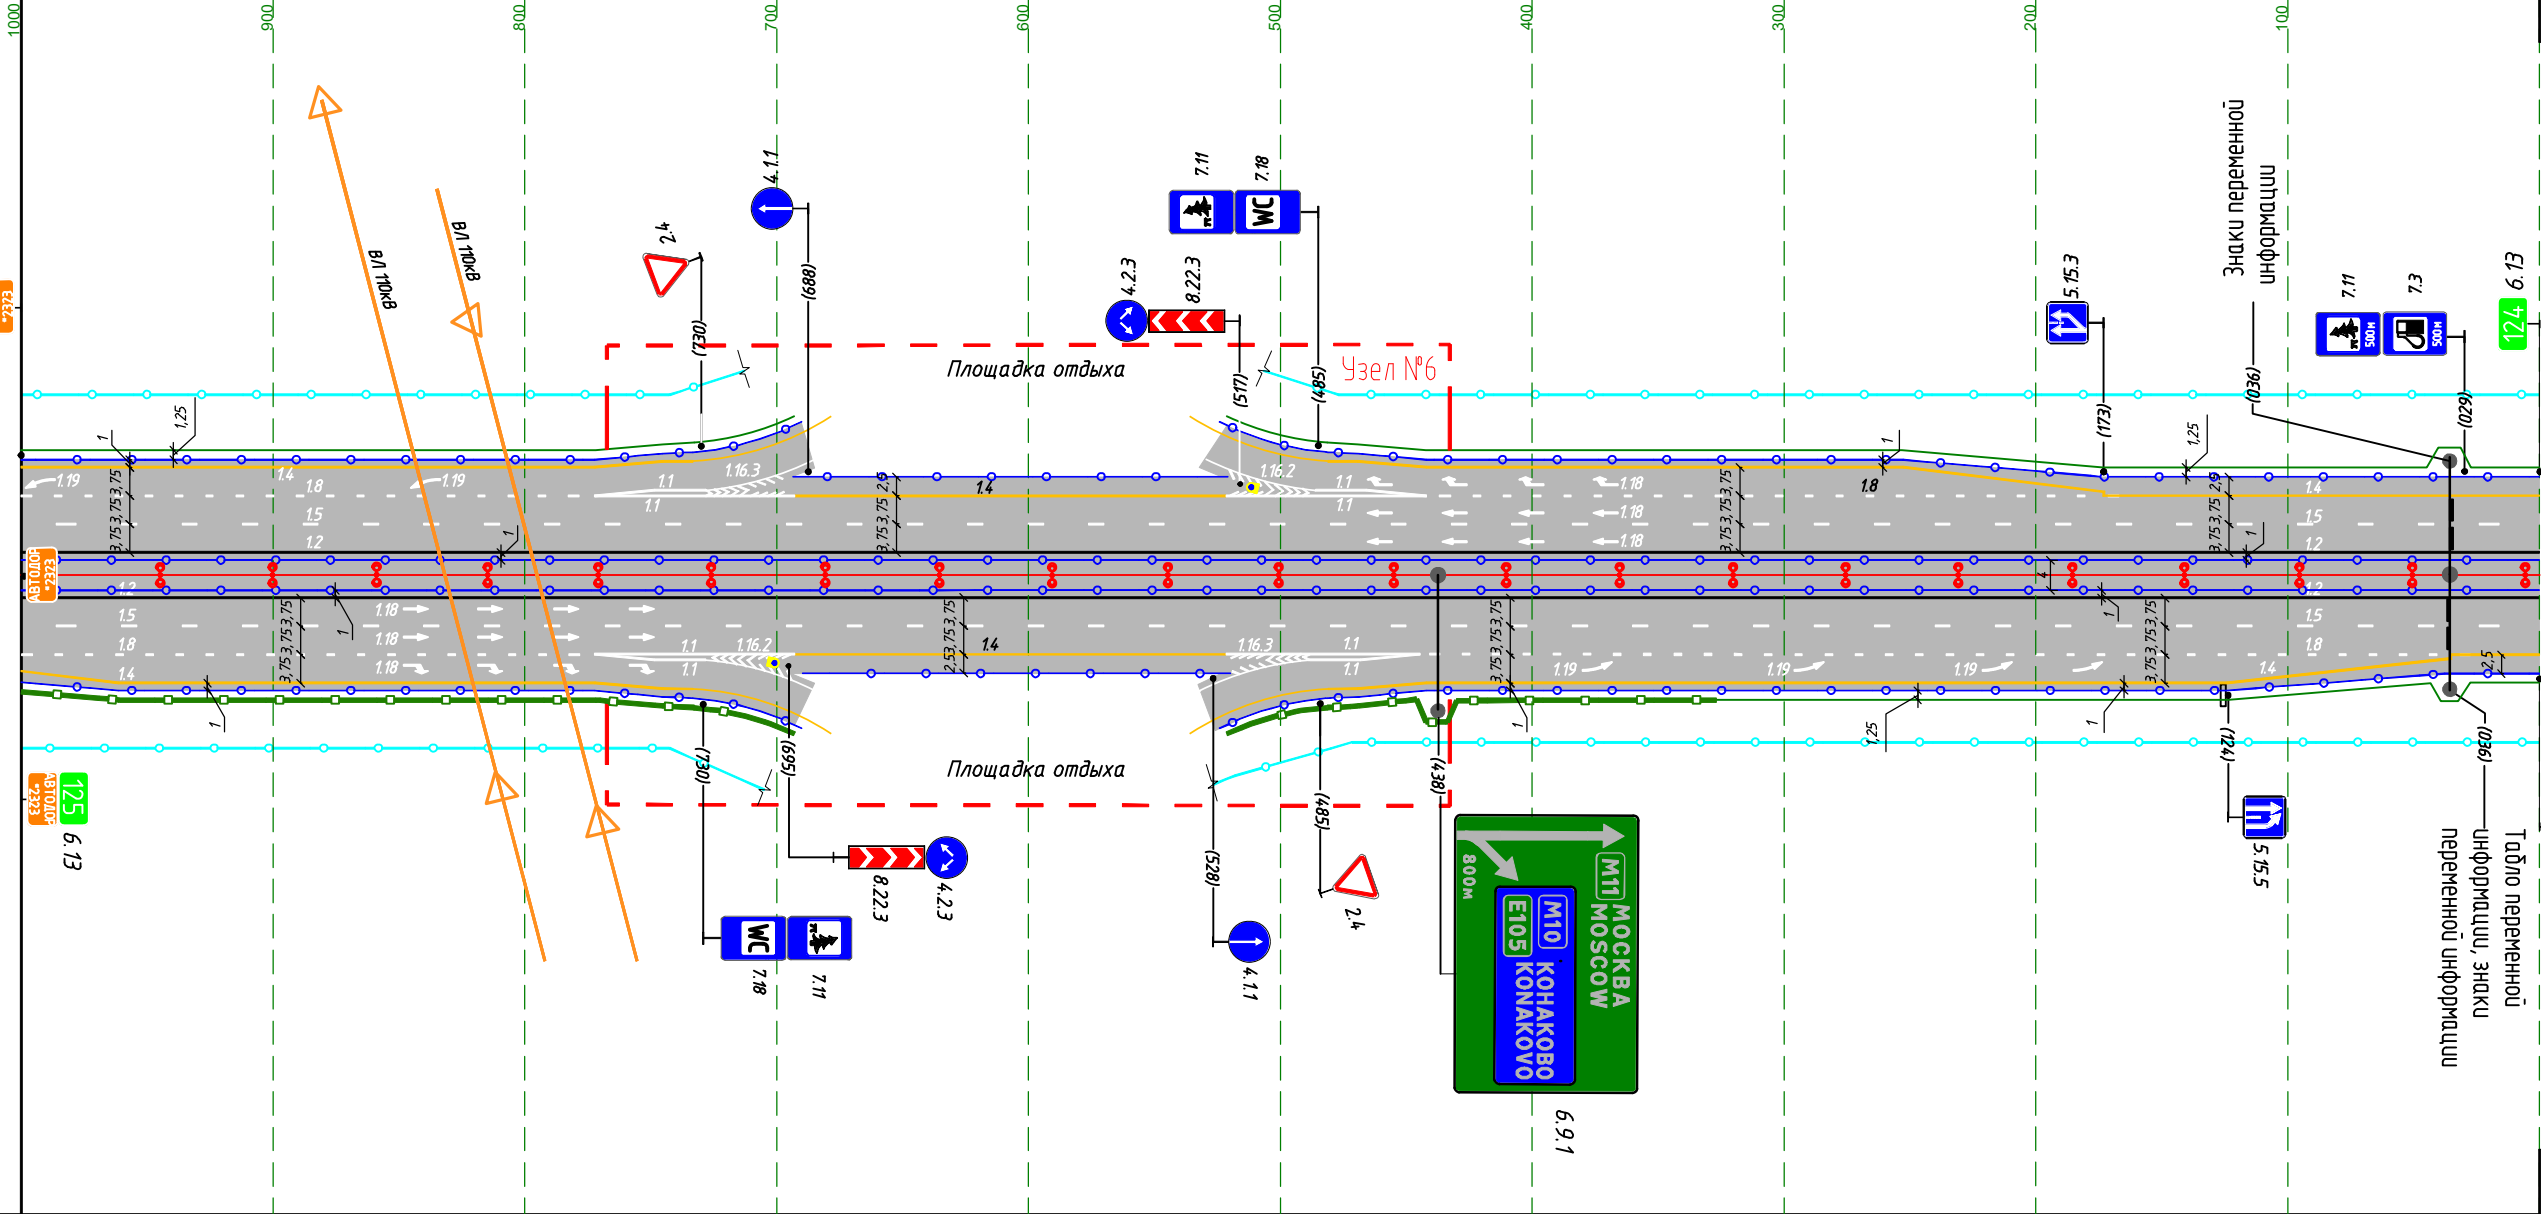

Горизонтальная дорожная разметка слева	1-я от осевой											12 000-1000		
	2-я от осевой											15 000-1000		
	3-я от осевой	18 773-1000	11 726-773	116.2 694-726	14 522-694	116.3 490-522	11 443-490	14 036-559	14 036-443	14 000-036				
	4-я от осевой	14 655-1000												
	5-я от осевой													
Дорожные ограждения по оси											11Д0-Н-W/W-1/5-25 666-681		11Д0-1,К(5,0)/3,0-W/W-400-M1 000-1000	
Дорожные ограждения	11Д0-1,К(5,0)/3,0-W/W-400-M1 705-1000		11Д0-К-W/W-1/10-15 690-705		11Д0-1,К(5,0)/3,0-W/W-400-M1 537-666		11Д0-Н-W/W-1/10-15 509-524		11Д0-1,К(5,0)/3,0-W/W-400-M1 000-509					
Шумозащитные экраны											327-1000 h=4,0м		11Д0-К-W/W-1/5-5 522-537	

М прод. М 1:3000
М попер. М 1:1000

124+ 6.13

125+ 6.13

М11 "Москва-Санкт-Петербург"

до км 126+000


от км 125+000

Участок на листе:

ЛИСТ № 30 (Листов 52)

Шумозащитные экраны			
Дорожные ограждения	11Д0-1,К(5,0)/3,0-В/В-400-М1 843-1000	11Д0-К-В/В-1/10-15 838-853	11Д0-1,К(5,0)/3,0-В/В-400-М1 000-838
Дорожные ограждения по оси	11Д0-1,К(5,0)/3,0-В/В-400-М1 000-1000		
Горизонтальная дорожная разметка слева	5-я от осевой		
	4-я от осевой	14 000-180	
	3-я от осевой	14 180-1000	18 000-180
	2-я от осевой	15 000-1000	
	1-я от осевой	12 000-1000	
Элементы дороги в плане	L=3637		
Элементы дороги в продольном профиле	i=3265 i=4,00 R=57281 k=540 R=833083 k=904		

Ситуация

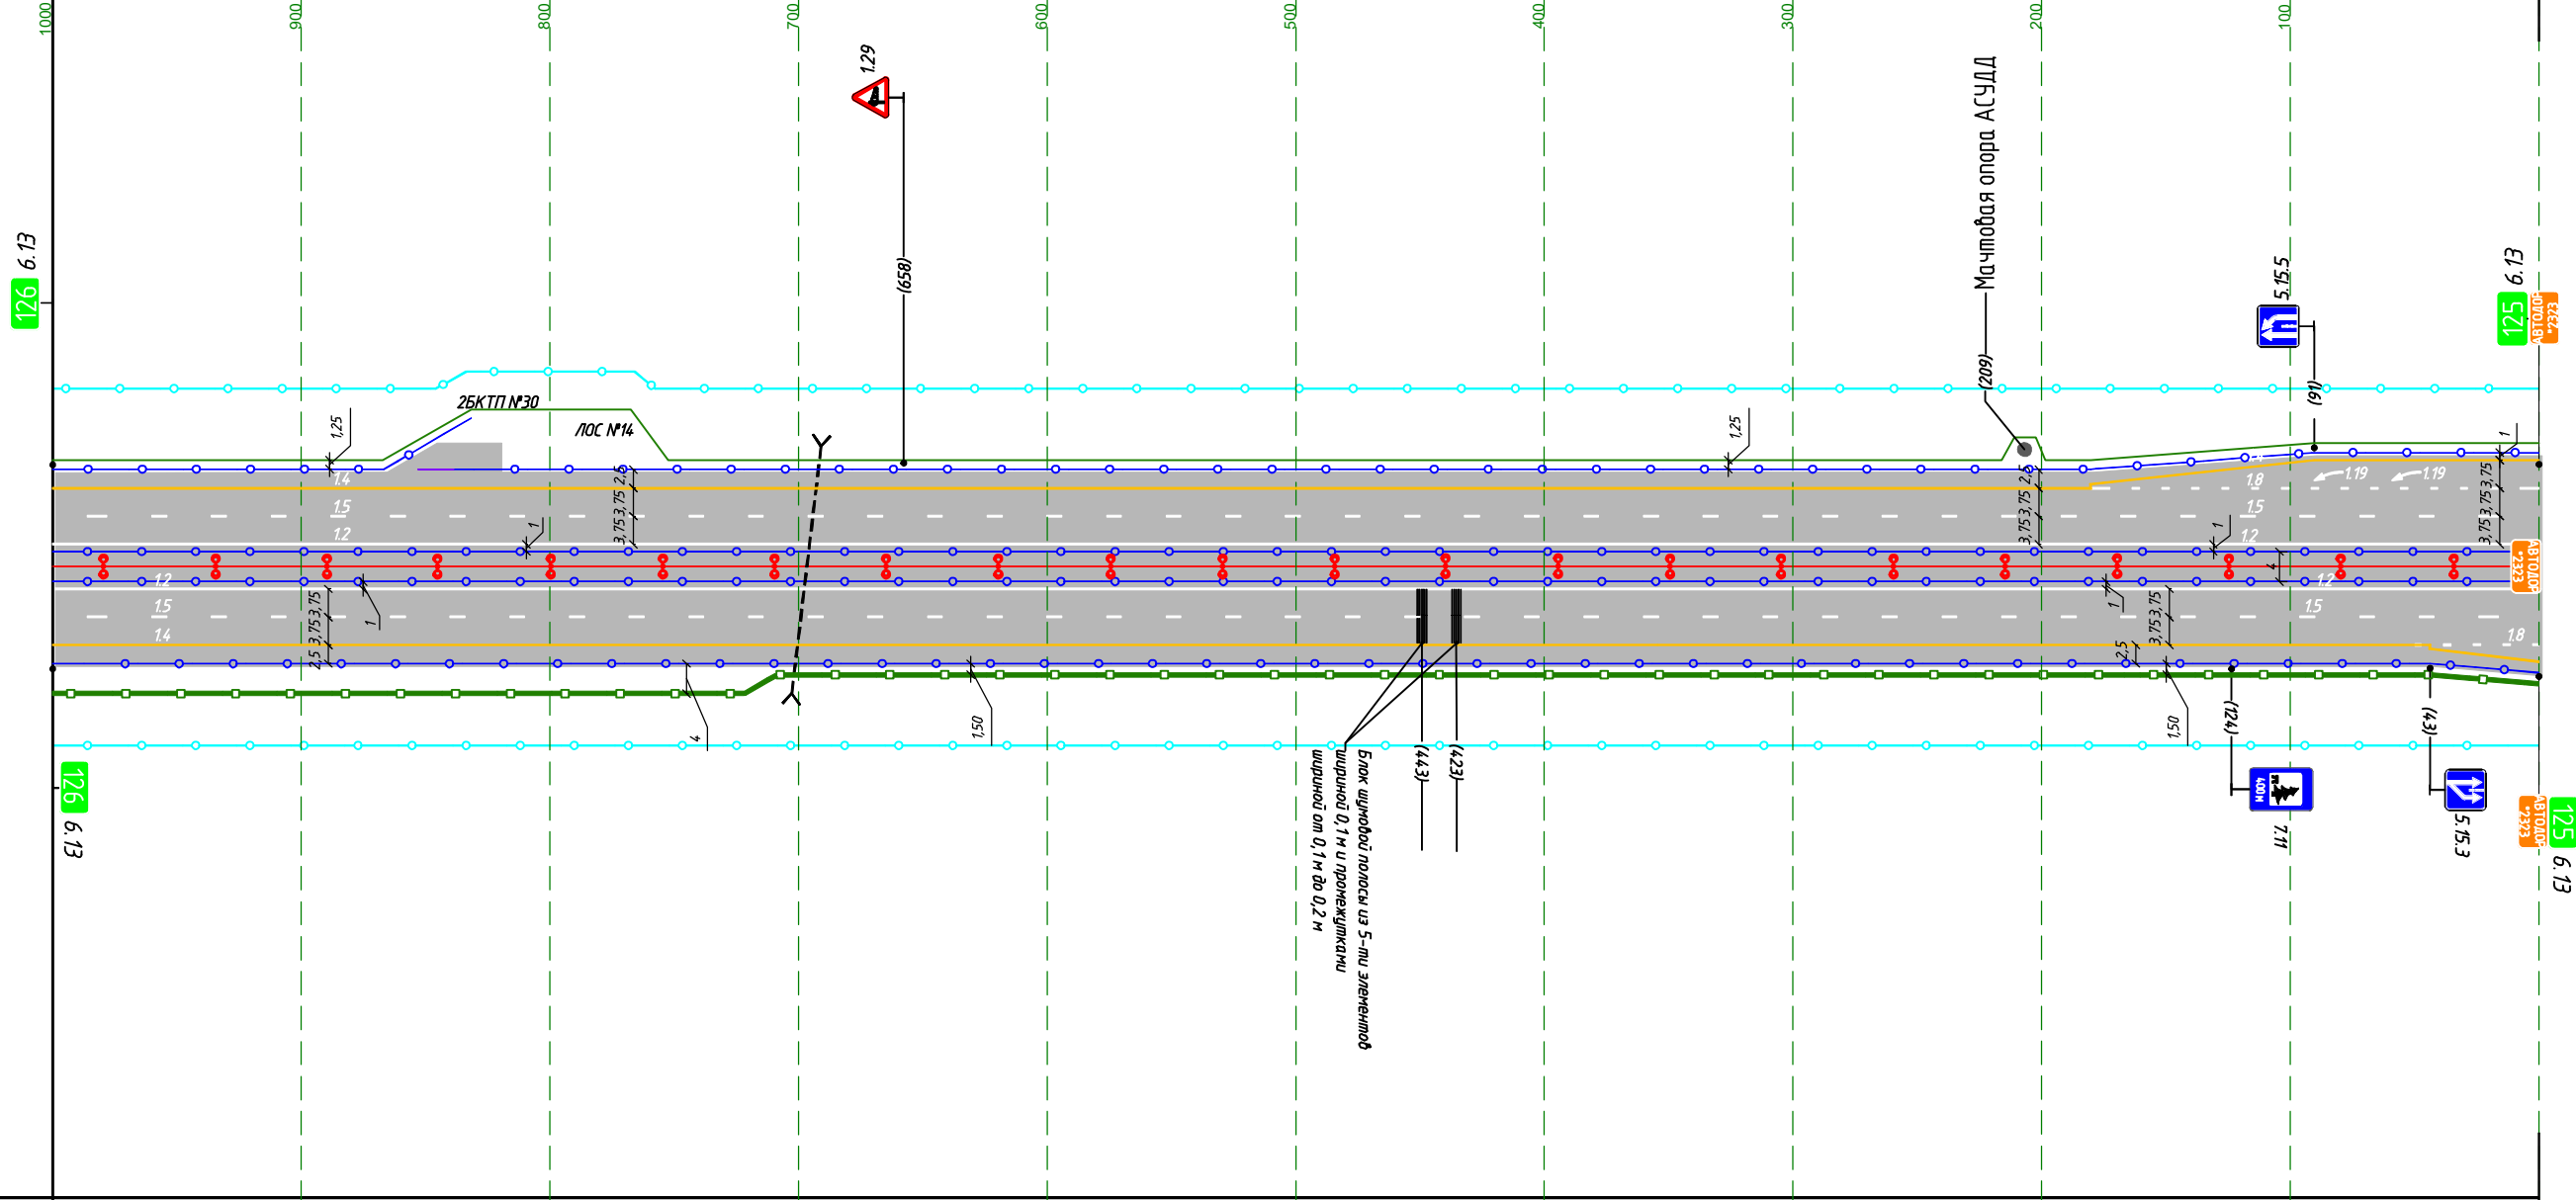

М прод. М 1:3000
М попер. М 1:1000

Горизонтальная дорожная разметка слева	1-я от осевой	12 000-1000	
	2-я от осевой	15 000-1000	
	3-я от осевой	14 043-1000	18 000-043
	4-я от осевой		14 000-043
	5-я от осевой		
Дорожные ограждения по оси	11Д0-1,К(5,0)/3,0-В/В-400-М1 000-1000		
Дорожные ограждения	11Д0-1,К(5,0)/3,0-В/В-400-М1 000-1000		
Шумозащитные экраны	h=4,0м 000-1000		

М11 "Москва-Санкт-Петербург"

км 126+000 - км 127+000

до км 127+000


от км 126+000

Участок на листе:

Лист № 31 (Листов 52)

Шумозащитные экраны			
Дорожные ограждения	11Д0-1,5С/1,5-В/В-450 834-1000	11Д0-1,К(5,0)/1,0-В/В-400-М1 822-834	11Д0-1,К(5,0)/3,0-В/В-400-М1 000-822
Дорожные ограждения по оси	11Д0-1,5С/1,5-В/В-450 834-1000	11Д0-1,К(5,0)/1,0-В/В-400-М1 822-834	11Д0-1,К(5,0)/3,0-В/В-400-М1 000-822
Горизонтальная дорожная разметка слева	5-я от осевой		
	4-я от осевой		
	3-я от осевой		14 180-1000
	2-я от осевой		15 000-1000
	1-я от осевой		12 000-1000
Элементы дороги в плане	L=3637		
Элементы дороги в продольном профиле	R=30003 k=944		
	R=37794 k=372		
	i=4.00		
	l=326.5		

Ситуация

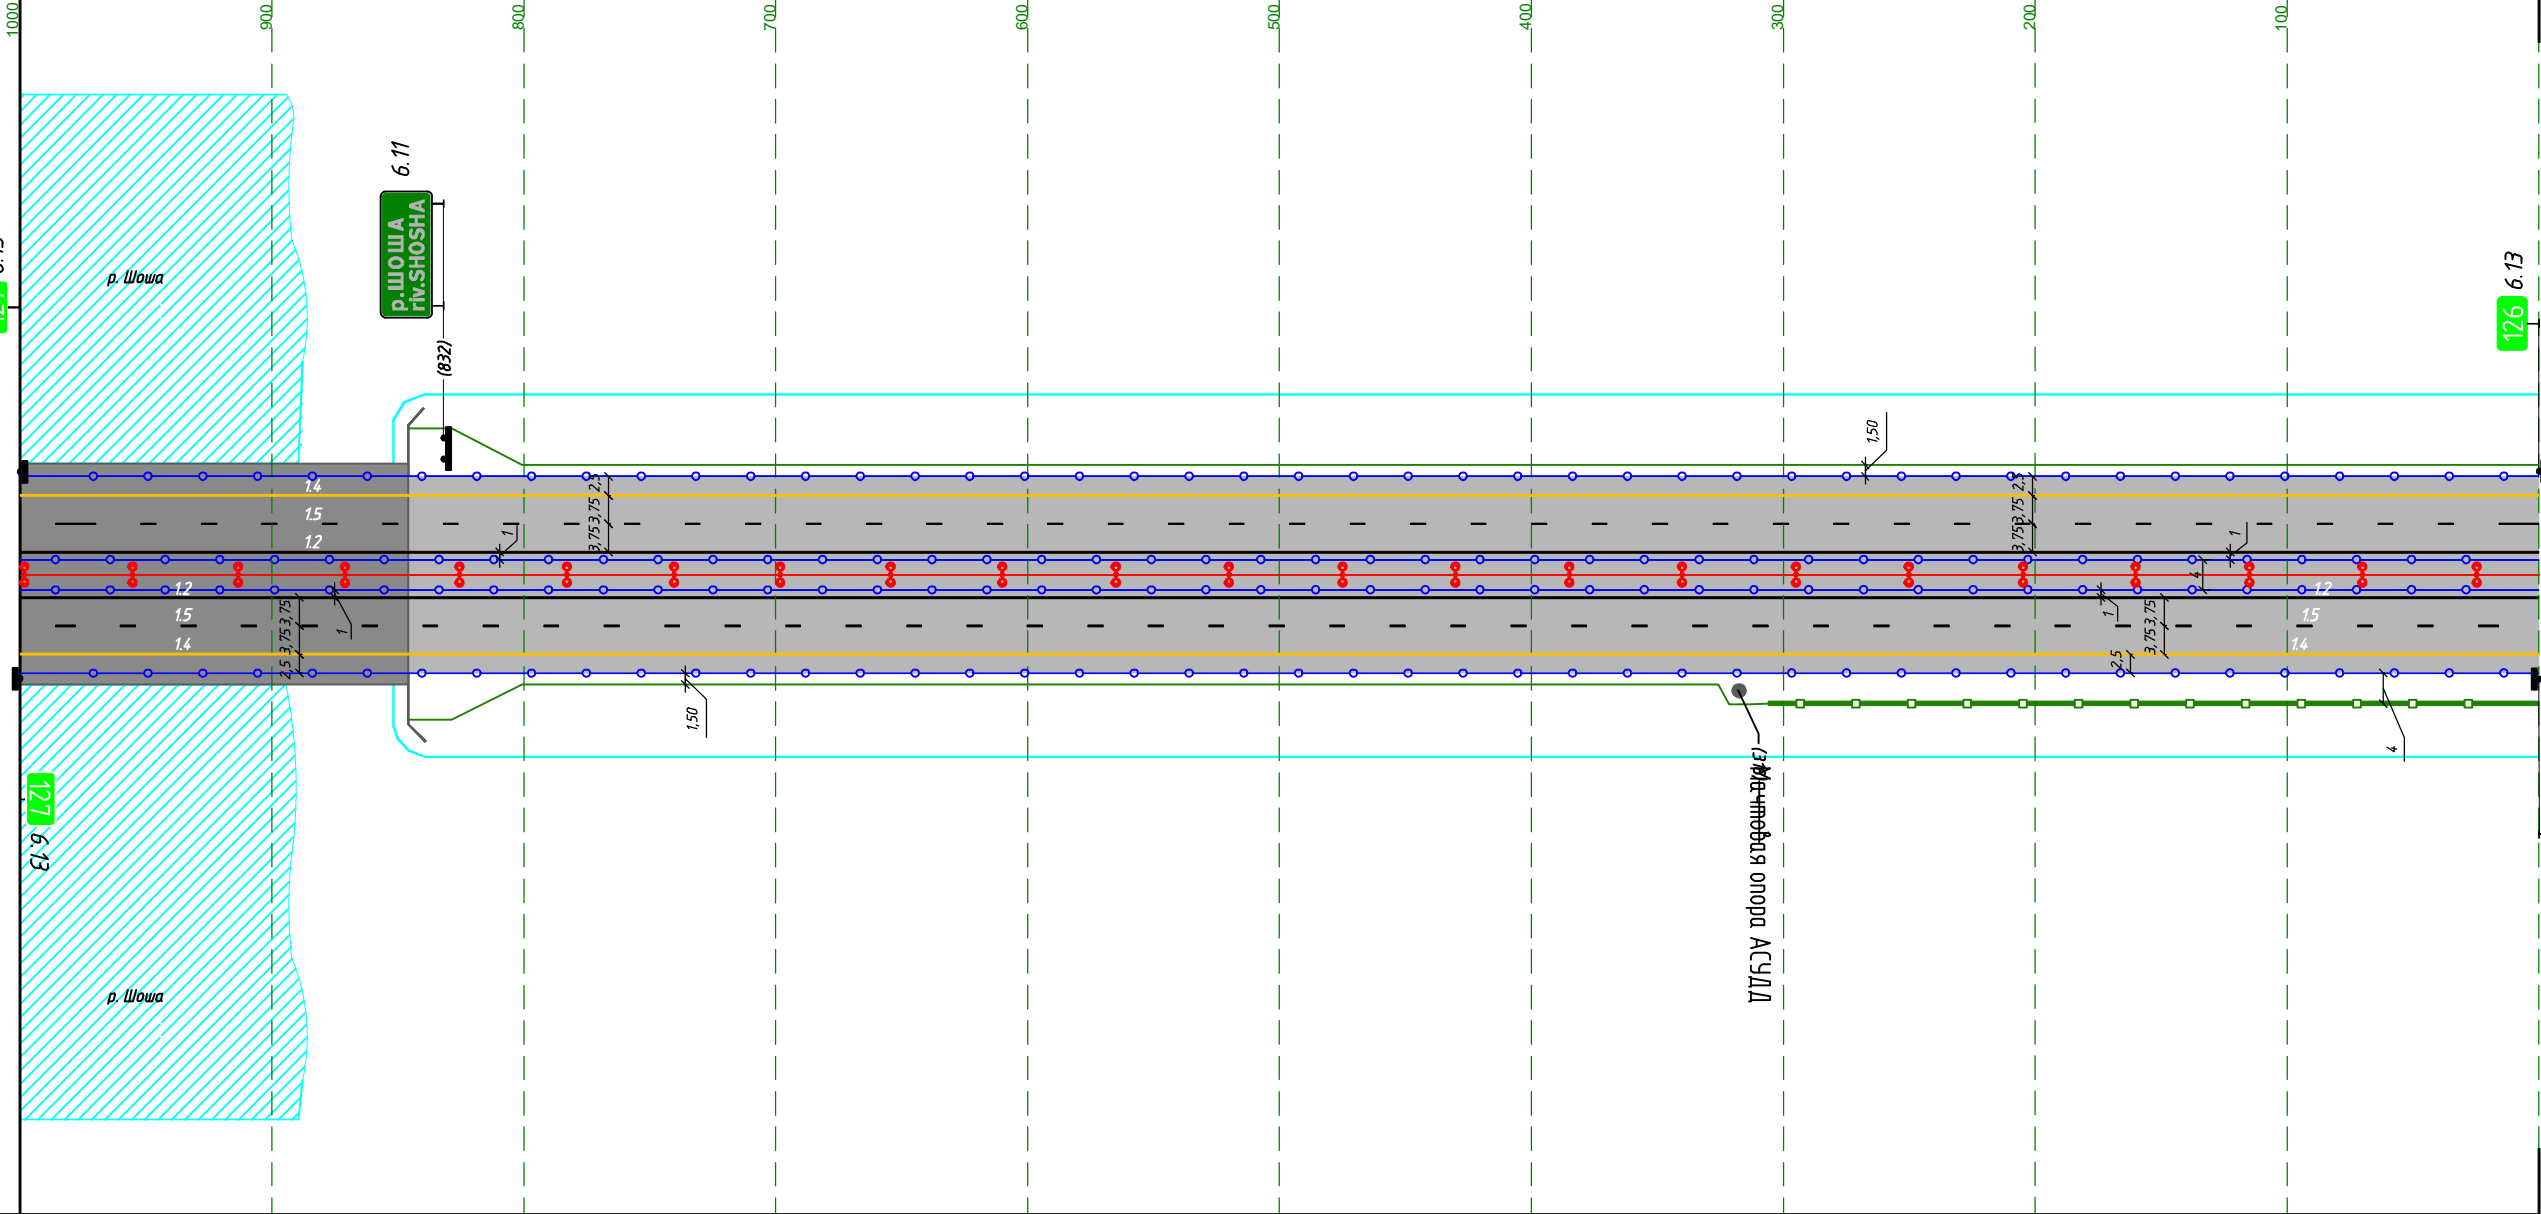

М прод. М 1:3000
М попер. М 1:1000

Горизонтальная дорожная разметка слева	1-я от осевой		12 000-1000
	2-я от осевой		15 000-1000
	3-я от осевой		14 000-1000
	4-я от осевой		
	5-я от осевой		
Дорожные ограждения по оси	11Д0-1,5С/1,5-В/В-450 834-1000	11Д0-1,К(5,0)/1,0-В/В-400-М1 822-834	11Д0-1,К(5,0)/3,0-В/В-400-М1 000-822
Дорожные ограждения	11Д0-1,5С/1,5-В/В-450 834-1000	11Д0-1,К(5,0)/1,0-В/В-400-М1 822-834	11Д0-1,К(5,0)/3,0-В/В-400-М1 000-822
Шумозащитные экраны			n=4,0м 000-308

М11 "Москва-Санкт-Петербург"
км 127+000 - км 128+000

до км 128+000


от км 127+000

Участок на листе:

Лист № 32 (Листов 52)

Шумозащитные экраны							
Дорожные ограждения	11Д0-1,К(5,0)/3,0-W/W-400-M1 892-1000	11Д0-К/W/W-У10-Б 877-892		11Д0-1,К(5,0)/3,0-W/W-400-M1 174-877		11Д0-1,К(5,0)/1,0-W/W-400-M1 162-174	11М0-1,5С/1,5-W/W-450 000-162
Дорожные ограждения по оси				11Д0-1,К(5,0)/3,0-W/W-400-M1 174-1000		11Д0-1,К(5,0)/1,0-W/W-400-M1 162-174	11М0-1,5С/1,5-W/W-450 000-162
Горизонтальная дорожная разметка слева	5-я от осевой						
	4-я от осевой						
	3-я от осевой			14 180-1000			
	2-я от осевой			15 000-1000			
	1-я от осевой			12 000-1000			
Элементы дороги в плане	L=3637						
Элементы дороги в продольном профиле	R=46949 k=670						

Ситуация

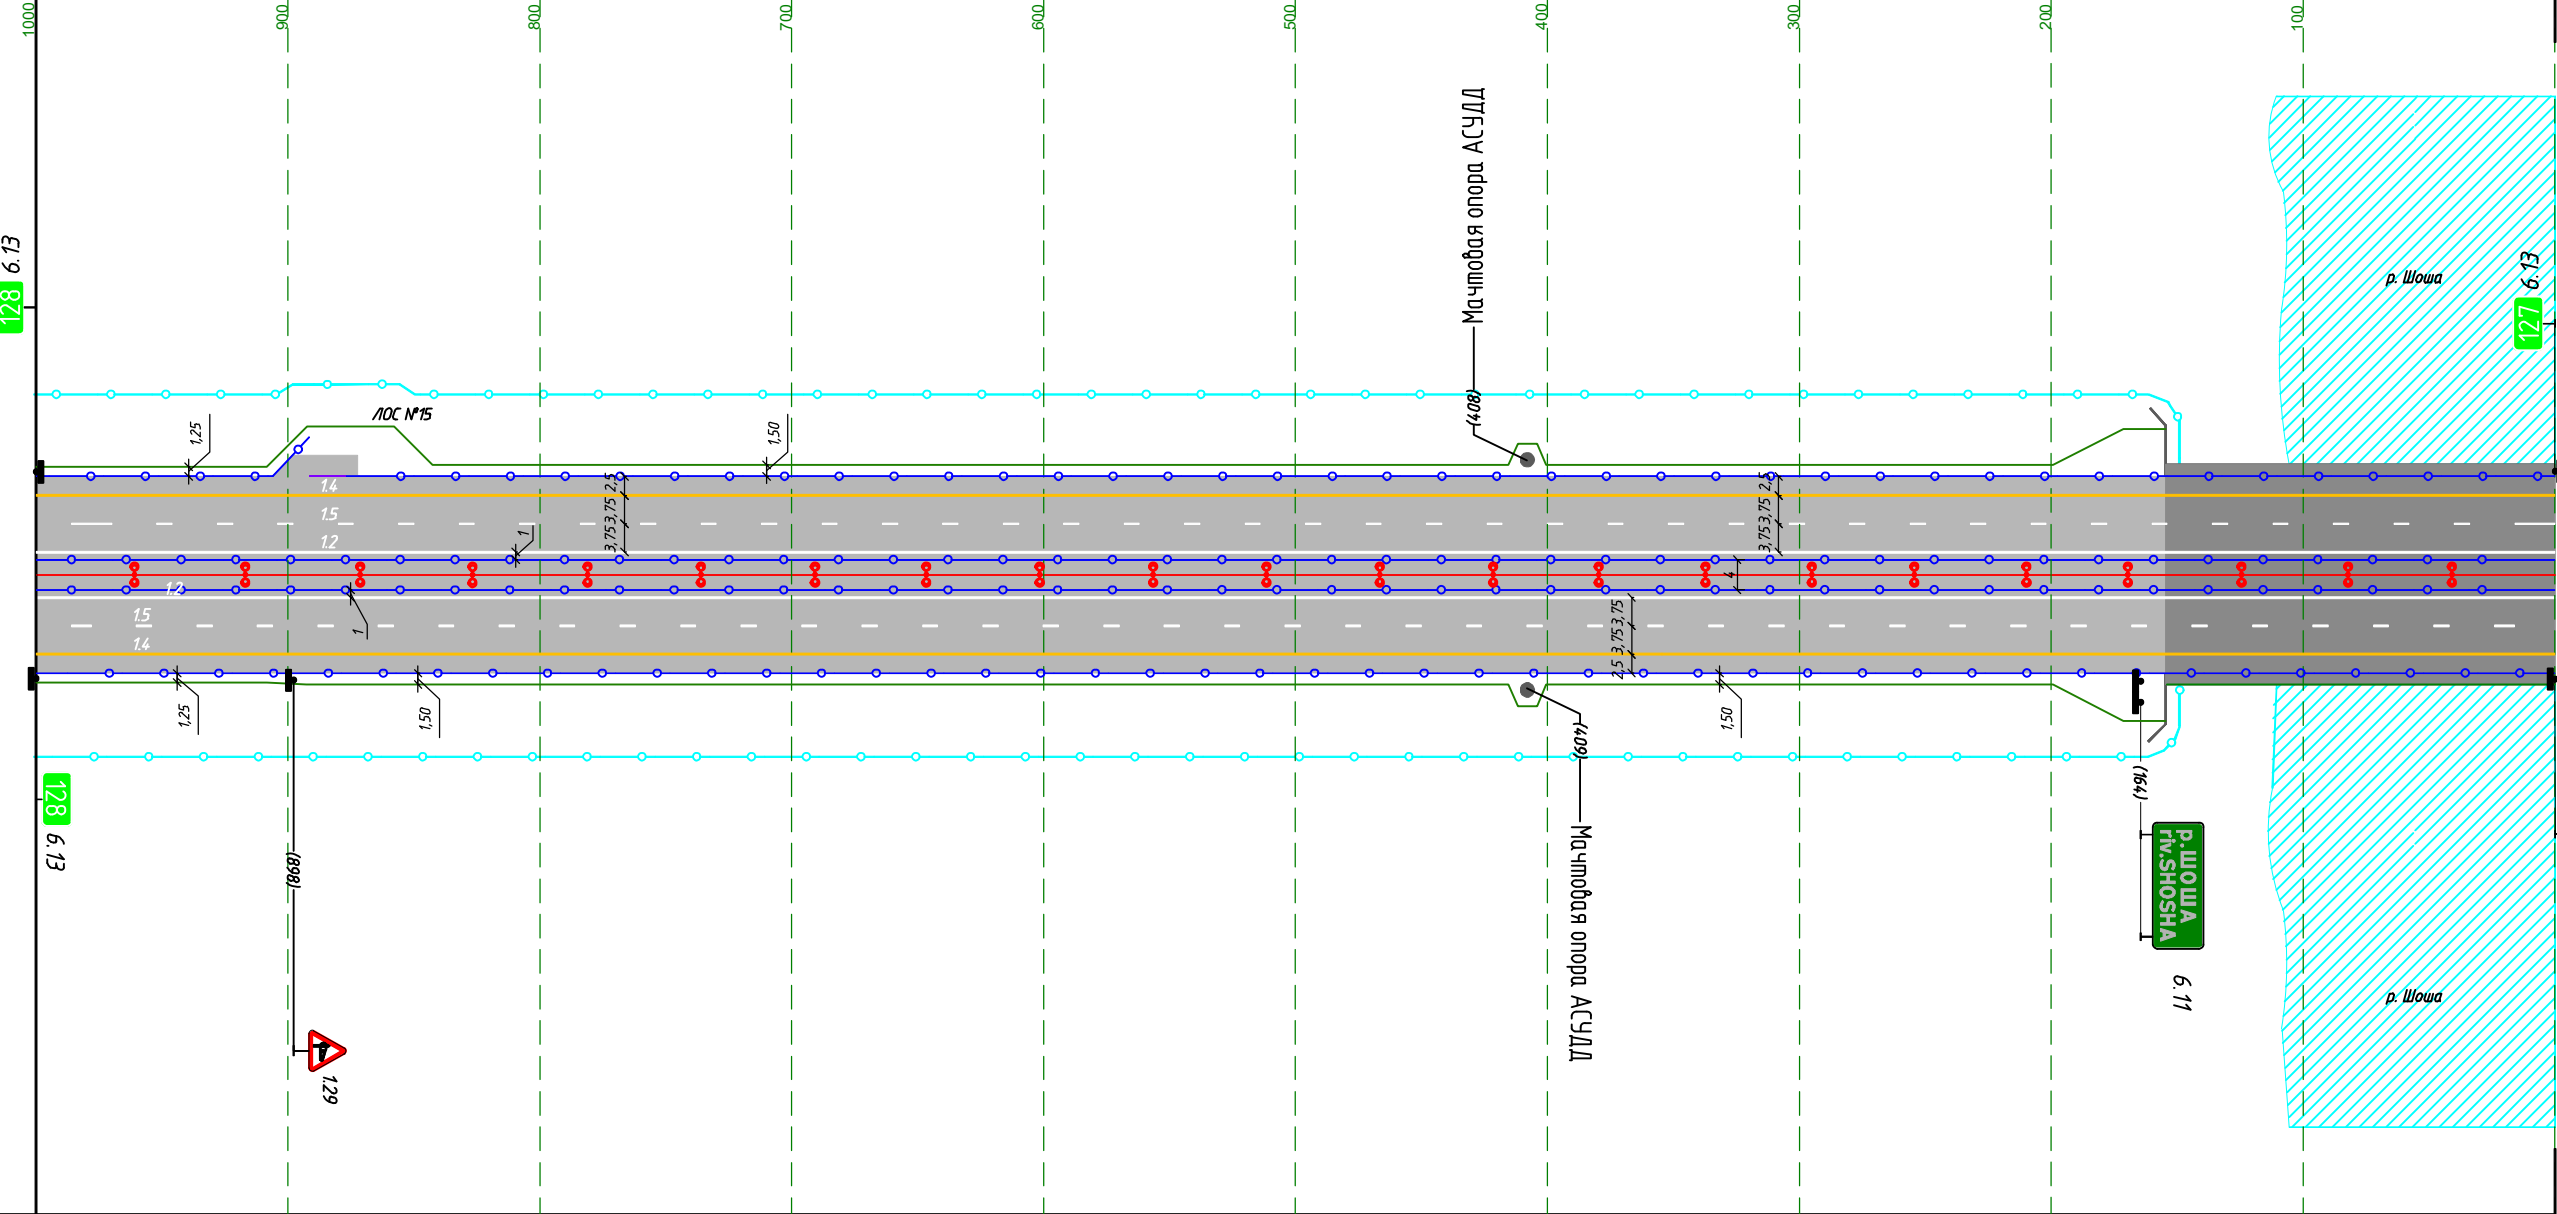

Горизонтальная дорожная разметка слева	1-я от осевой	12 000-1000				
	2-я от осевой	15 000-1000				
	3-я от осевой	14 000-1000				
	4-я от осевой					
	5-я от осевой					
Дорожные ограждения по оси			11Д0-1,К(5,0)/3,0-W/W-400-M1 174-1000		11Д0-1,К(5,0)/1,0-W/W-400-M1 162-174	11М0-1,5С/1,5-W/W-450 000-162
Дорожные ограждения			11Д0-1,К(5,0)/3,0-W/W-400-M1 174-1000		11Д0-1,К(5,0)/1,0-W/W-400-M1 162-174	11М0-1,5С/1,5-W/W-450 000-162
Шумозащитные экраны						

М прод. М 1:3000
М попер. М 1:1000

р. ШОША
Г/В/ШОША
6.11

128 6.13

128 6.13

127 6.13


127 6.13

М11 "Москва-Санкт-Петербург"
км 128+000 - км 129+000

Лист № 33 (Листов 52) Участок на листе: от км 128+000 до км 129+000

Шумозащитные экраны		
Дорожные ограждения		11Д0-1,К(5,0)/3,0-В/В-400-М1 519-1000
Дорожные ограждения по оси		11Д0-1,К(5,0)/3,0-В/В-400-М1 000-1000
Горизонтальная дорожная разметка слева	5-я от осевой	
	4-я от осевой	
	3-я от осевой	14 180-1000
	2-я от осевой	15 000-1000
	1-я от осевой	12 000-1000
Элементы дороги в плане		R=3000 k=1495
Элементы дороги в продольном профиле		R=447794 k=1247

Ситуация

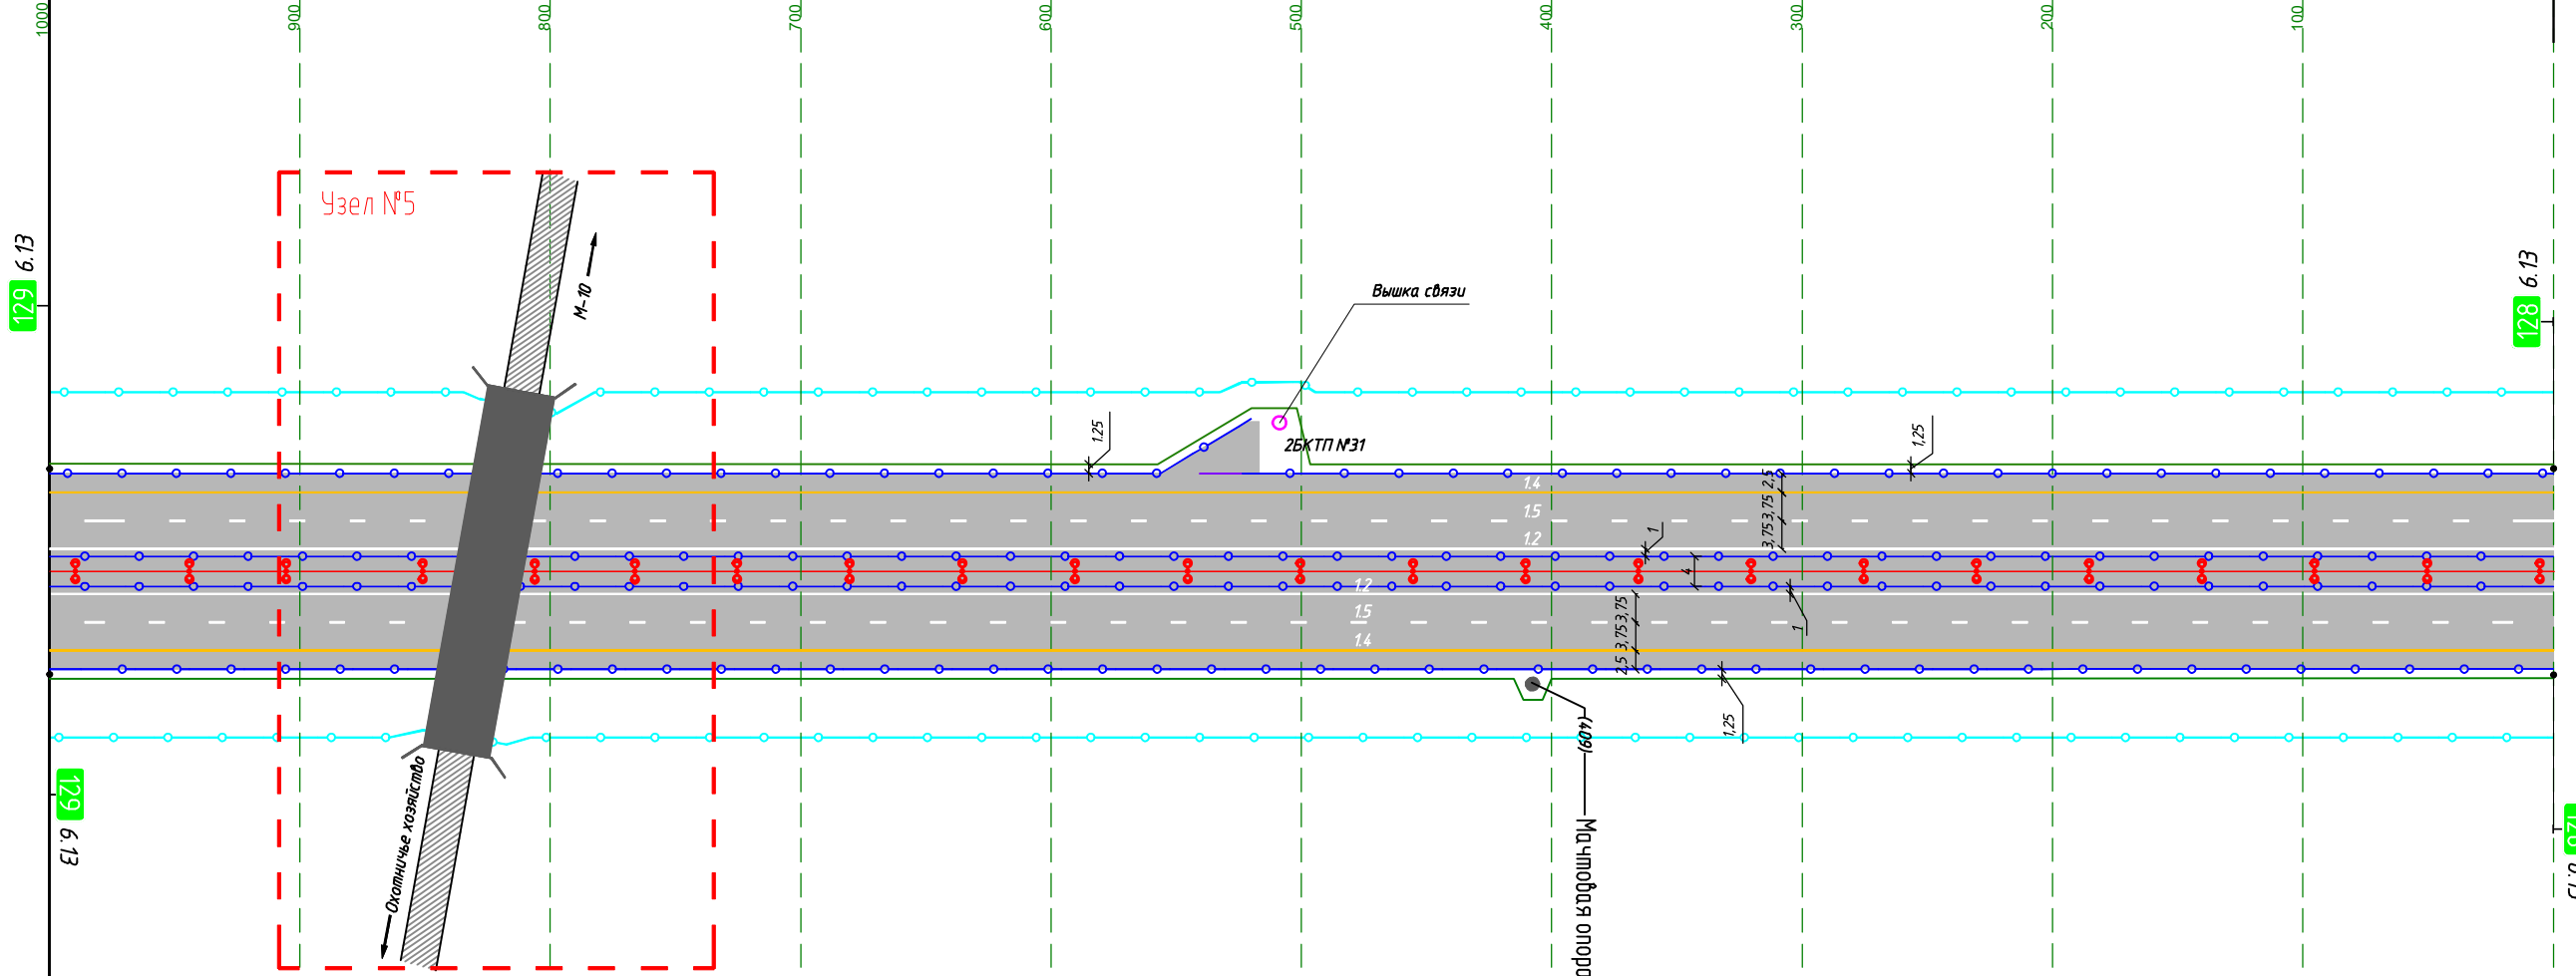

Горизонтальная дорожная разметка слева	1-я от осевой	12 000-1000
	2-я от осевой	15 000-1000
	3-я от осевой	14 000-1000
	4-я от осевой	
	5-я от осевой	
Дорожные ограждения по оси		11Д0-1,К(5,0)/3,0-В/В-400-М1 000-1000
Дорожные ограждения		11Д0-1,К(5,0)/3,0-В/В-400-М1 000-1000
Шумозащитные экраны		

М11 "Москва-Санкт-Петербург"
км 129+000 - км 130+000


до км 130+000

Участок на листе: от км 129+000

Лист № 34 (Листов 52)

Шумозащитные экраны	11ДО-1,К(5,0)/1,0-В/В-400-М1 949-961			
Дорожные ограждения	3,0-В/В-400-М1 961-1000	11МО-15К/15-В/В-450 899-949	11ДО-1,К(5,0)/1,0-В/В-400-М1 887-899	11ДО-1,К(5,0)/3,0-В/В-400-М1 000-887
Дорожные ограждения по оси	3,0-В/В-400-М1 961-1000	11МО-15К/15-В/В-450 899-949	11ДО-1,К(5,0)/1,0-В/В-400-М1 887-899	11ДО-1,К(5,0)/3,0-В/В-400-М1 000-887
Горизонтальная дорожная разметка слева	5-я от осевой	11ДО-1,К(5,0)/1,0-В/В-400-М1 949-961		
	4-я от осевой			
	3-я от осевой	14 859-1000		
	2-я от осевой	15 000-1000		
	1-я от осевой	12 000-1000		
Элементы дороги в плане	L=2308 R=3000 k=1495			
Элементы дороги в продольном профиле	R=30120 k=528 i=5.14 i=33.9 R=30603 k=374 R=13895 k=221 R=447794 k=1247			

Ситуация

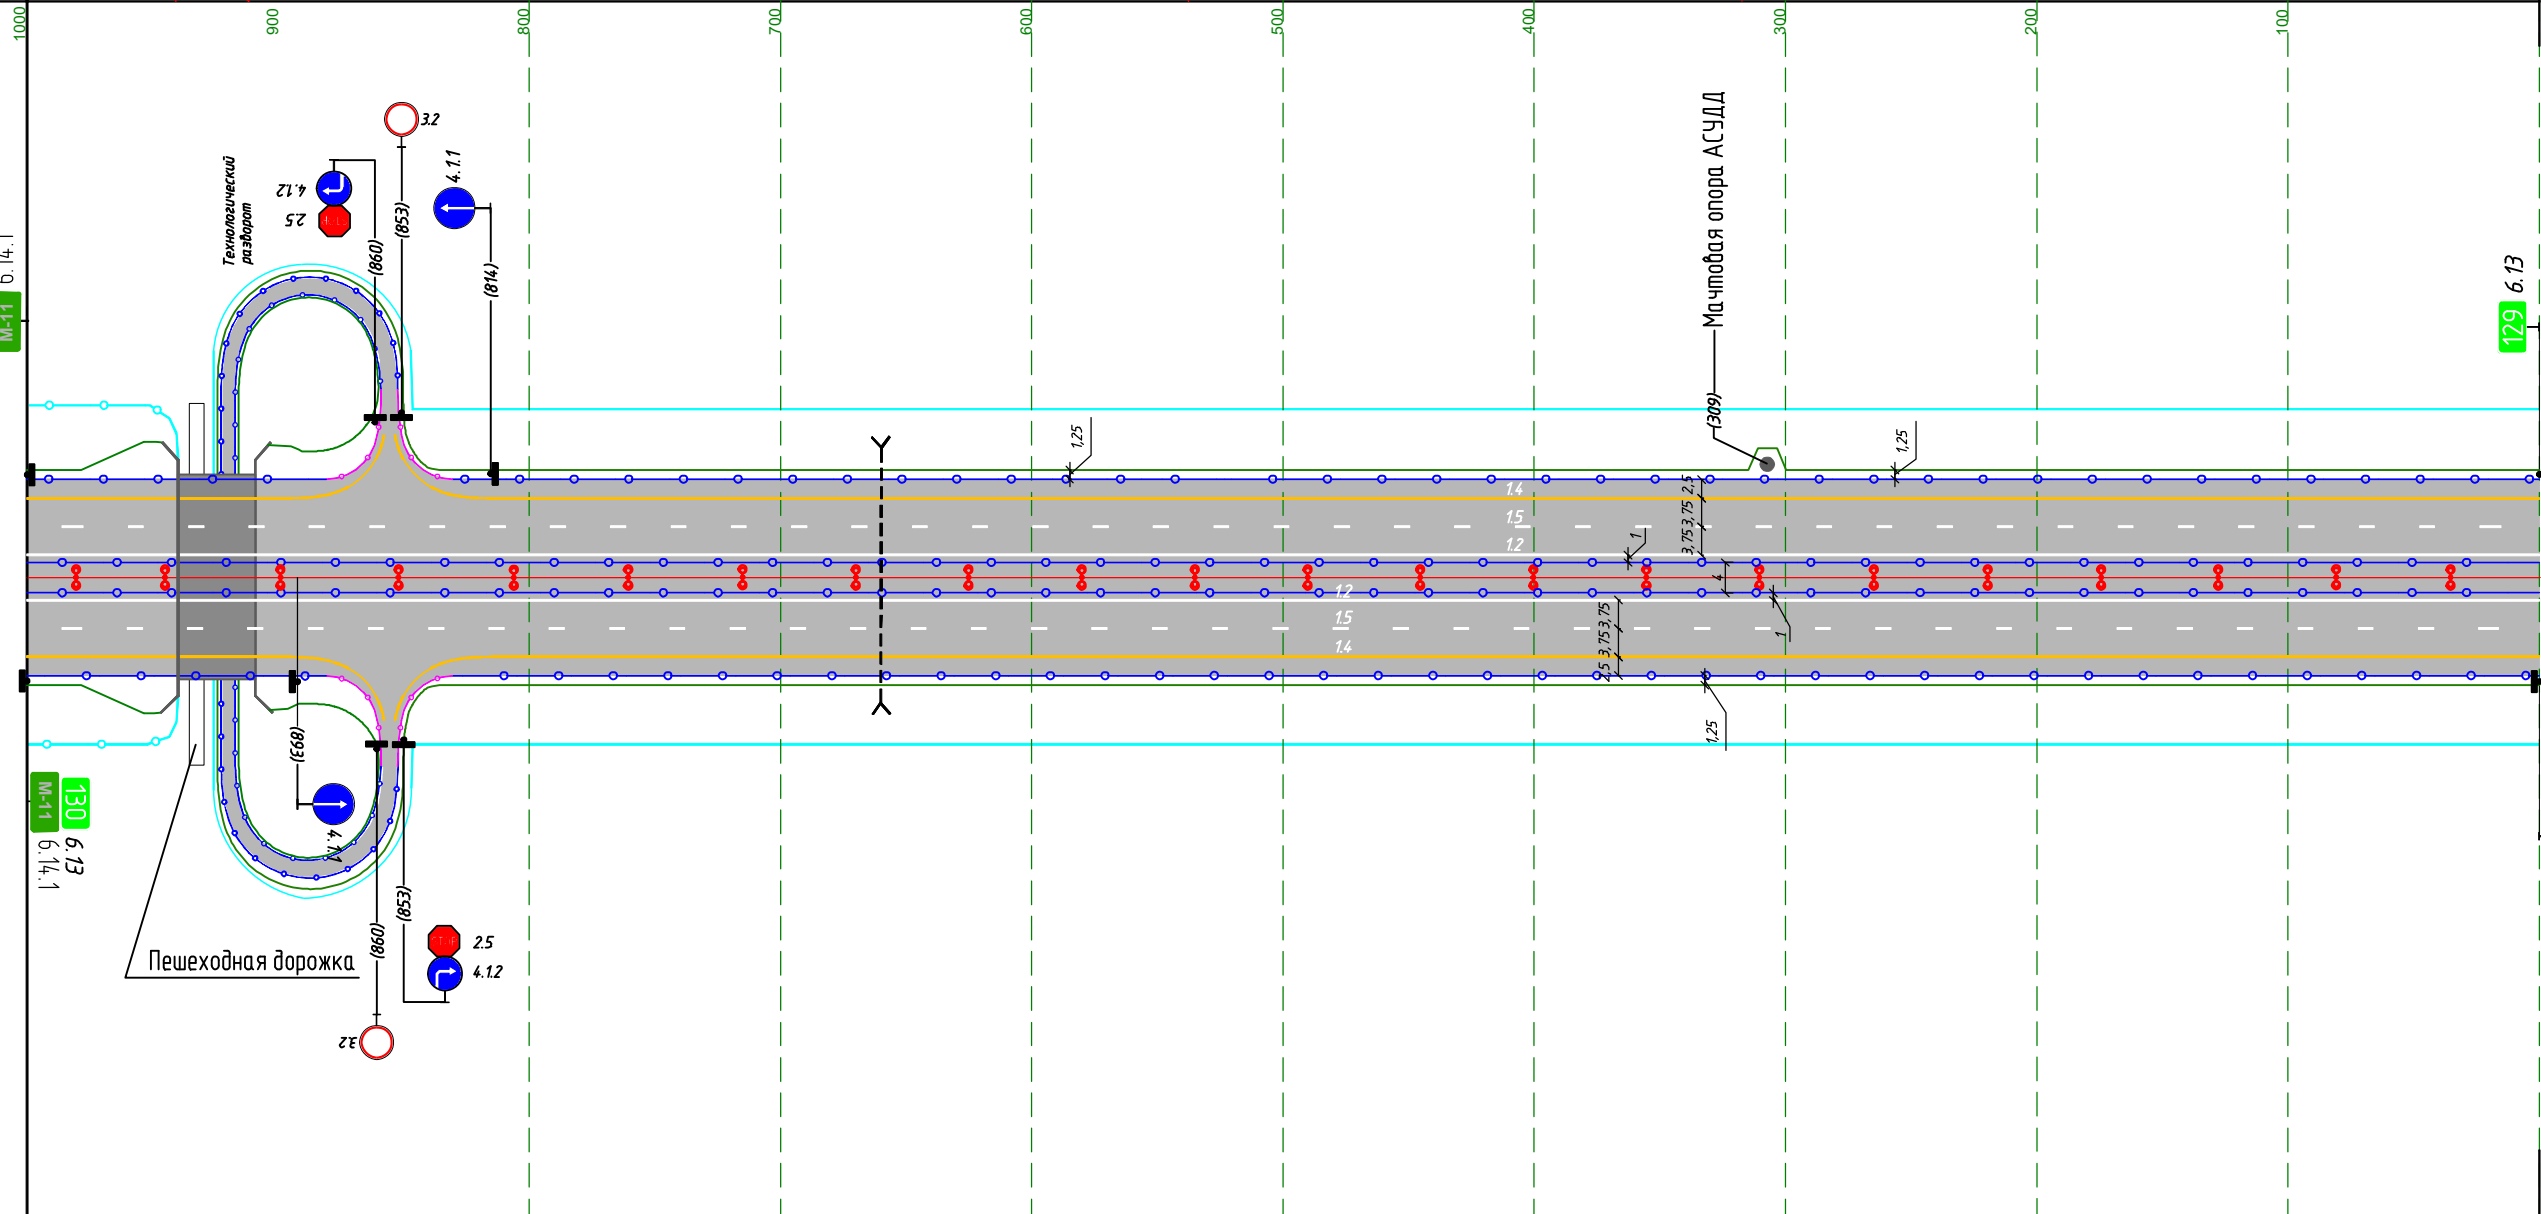

М прод. М 1:3000
М попер. М 1:1000

Горизонтальная дорожная разметка слева	1-я от осевой	12 000-1000		
	2-я от осевой	15 000-1000		
	3-я от осевой	14 859-1000	14 000-854	
	4-я от осевой	15 000-1000		
	5-я от осевой	12 000-1000		
Дорожные ограждения по оси	3,0-В/В-400-М1 961-1000	11МО-15К/15-В/В-450 899-949	11ДО-1,К(5,0)/1,0-В/В-400-М1 887-899	11ДО-1,К(5,0)/3,0-В/В-400-М1 000-900
Дорожные ограждения	3,0-В/В-400-М1 961-1000	11МО-15К/15-В/В-450 899-949	11ДО-1,К(5,0)/1,0-В/В-400-М1 887-899	11ДО-1,К(5,0)/3,0-В/В-400-М1 000-813
Шумозащитные экраны	11ДО-1,К(5,0)/1,0-В/В-400-М1 949-961			

129 6.13

129 6.13

130 6.13
М-4.1
6.14.1

130 6.13
М-4.1
6.14.1

М11 "Москва-Санкт-Петербург"
км 130+000 - км 131+000

до км 131+000


от км 130+000

Участок на листе:

Лист № 35 (Листов 52)

Шумозащитные экраны		
Дорожные ограждения	11Д0-1,1К(5,0)/3,0-В/В-400-М1 000-1000	
Дорожные ограждения по оси	11Д0-1,1К(5,0)/3,0-В/В-400-М1 000-1000	
Горизонтальная дорожная разметка слева	5-я от осевой	
	4-я от осевой	
	3-я от осевой	14 000-1000
	2-я от осевой	15 000-1000
	1-я от осевой	12 000-1000
Элементы дороги в плане	L=2308	
Элементы дороги в продольном профиле	R=40185 k=480 R=30120 k=528	

Ситуация

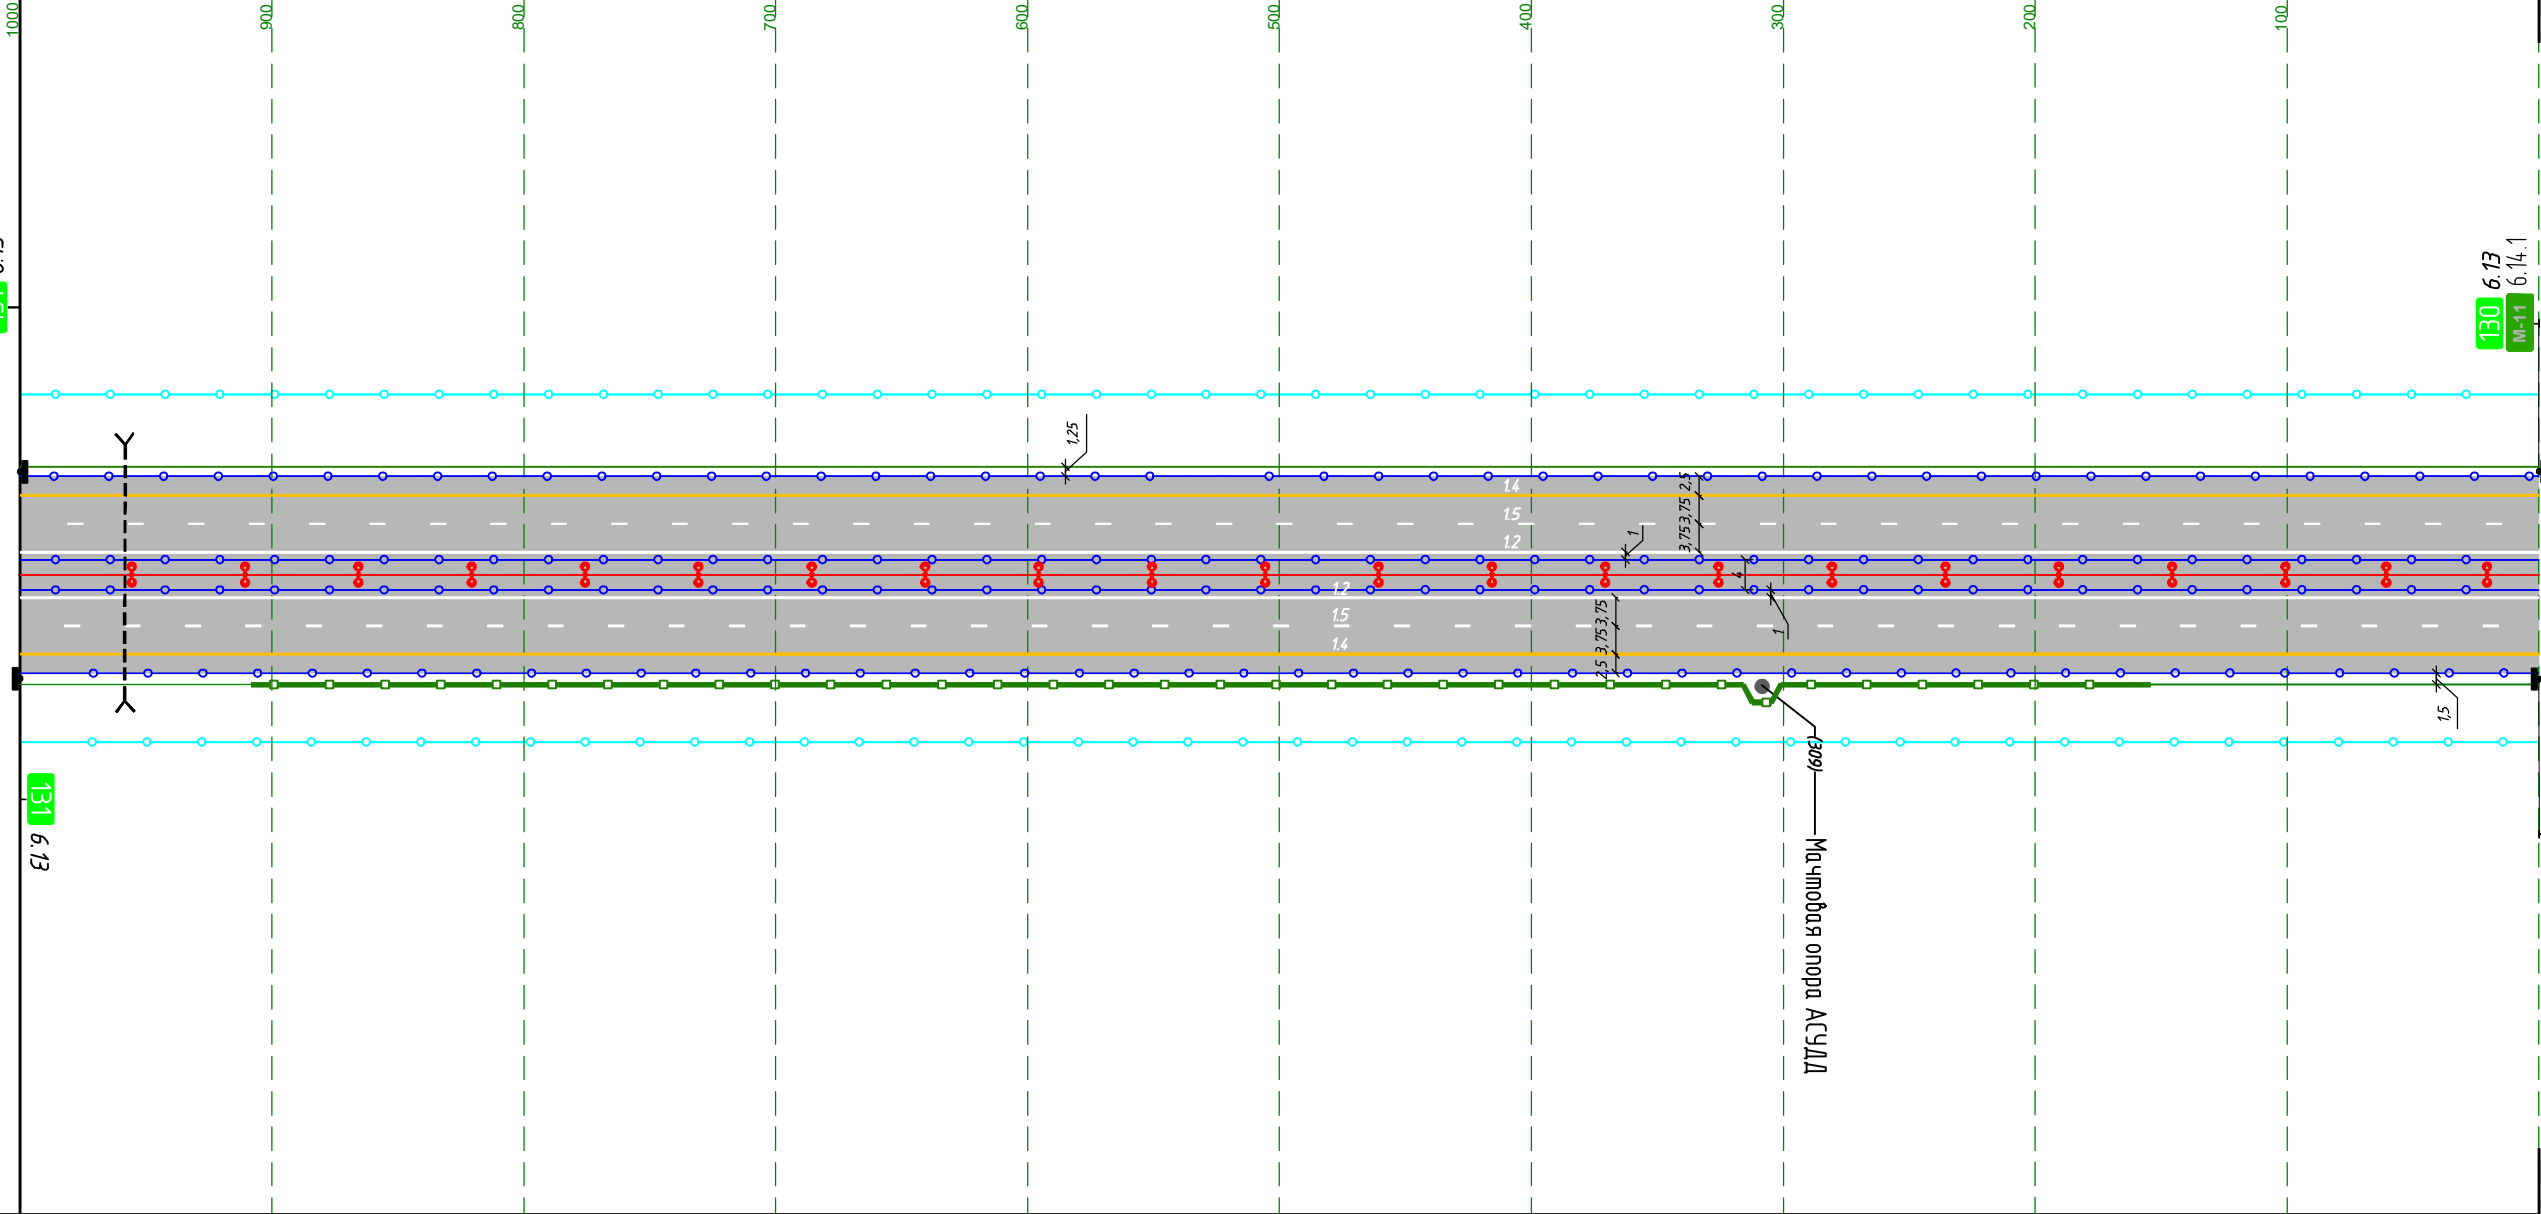

М прод. М 1:3000
М попер. М 1:1000

Горизонтальная дорожная разметка слева	1-я от осевой	12 000-1000
	2-я от осевой	15 000-1000
	3-я от осевой	14 000-1000
	4-я от осевой	
	5-я от осевой	
Дорожные ограждения по оси	11Д0-1,1К(5,0)/3,0-В/В-400-М1 000-1000	
Дорожные ограждения	11Д0-1,1К(5,0)/3,0-В/В-400-М1 000-1000	
Шумозащитные экраны	h=4,0м 154-908	

131 6.13

131 6.13

130 6.13
М-11 6.14.1

130 6.13
М-11 6.14.1

М11 "Москва-Санкт-Петербург"
км 131+000 - км 132+000


до км 132+000

от км 131+000

Лист № 36 (Листов 52) Участок на листе:

Шумозащитные экраны		
Дорожные ограждения	11Д0-1,К(5,0)/3,0-В/В-400-М1 000-1000	
Дорожные ограждения по оси	11Д0-1,К(5,0)/3,0-В/В-400-М1 000-1000	
Горизонтальная дорожная разметка слева	5-я от осевой	
	4-я от осевой	
	3-я от осевой	14 000-1000
	2-я от осевой	15 000-1000
	1-я от осевой	12 000-1000
Элементы дороги в плане	L=2308	
Элементы дороги в продольном профиле	R=1170716 k=1390	

Ситуация

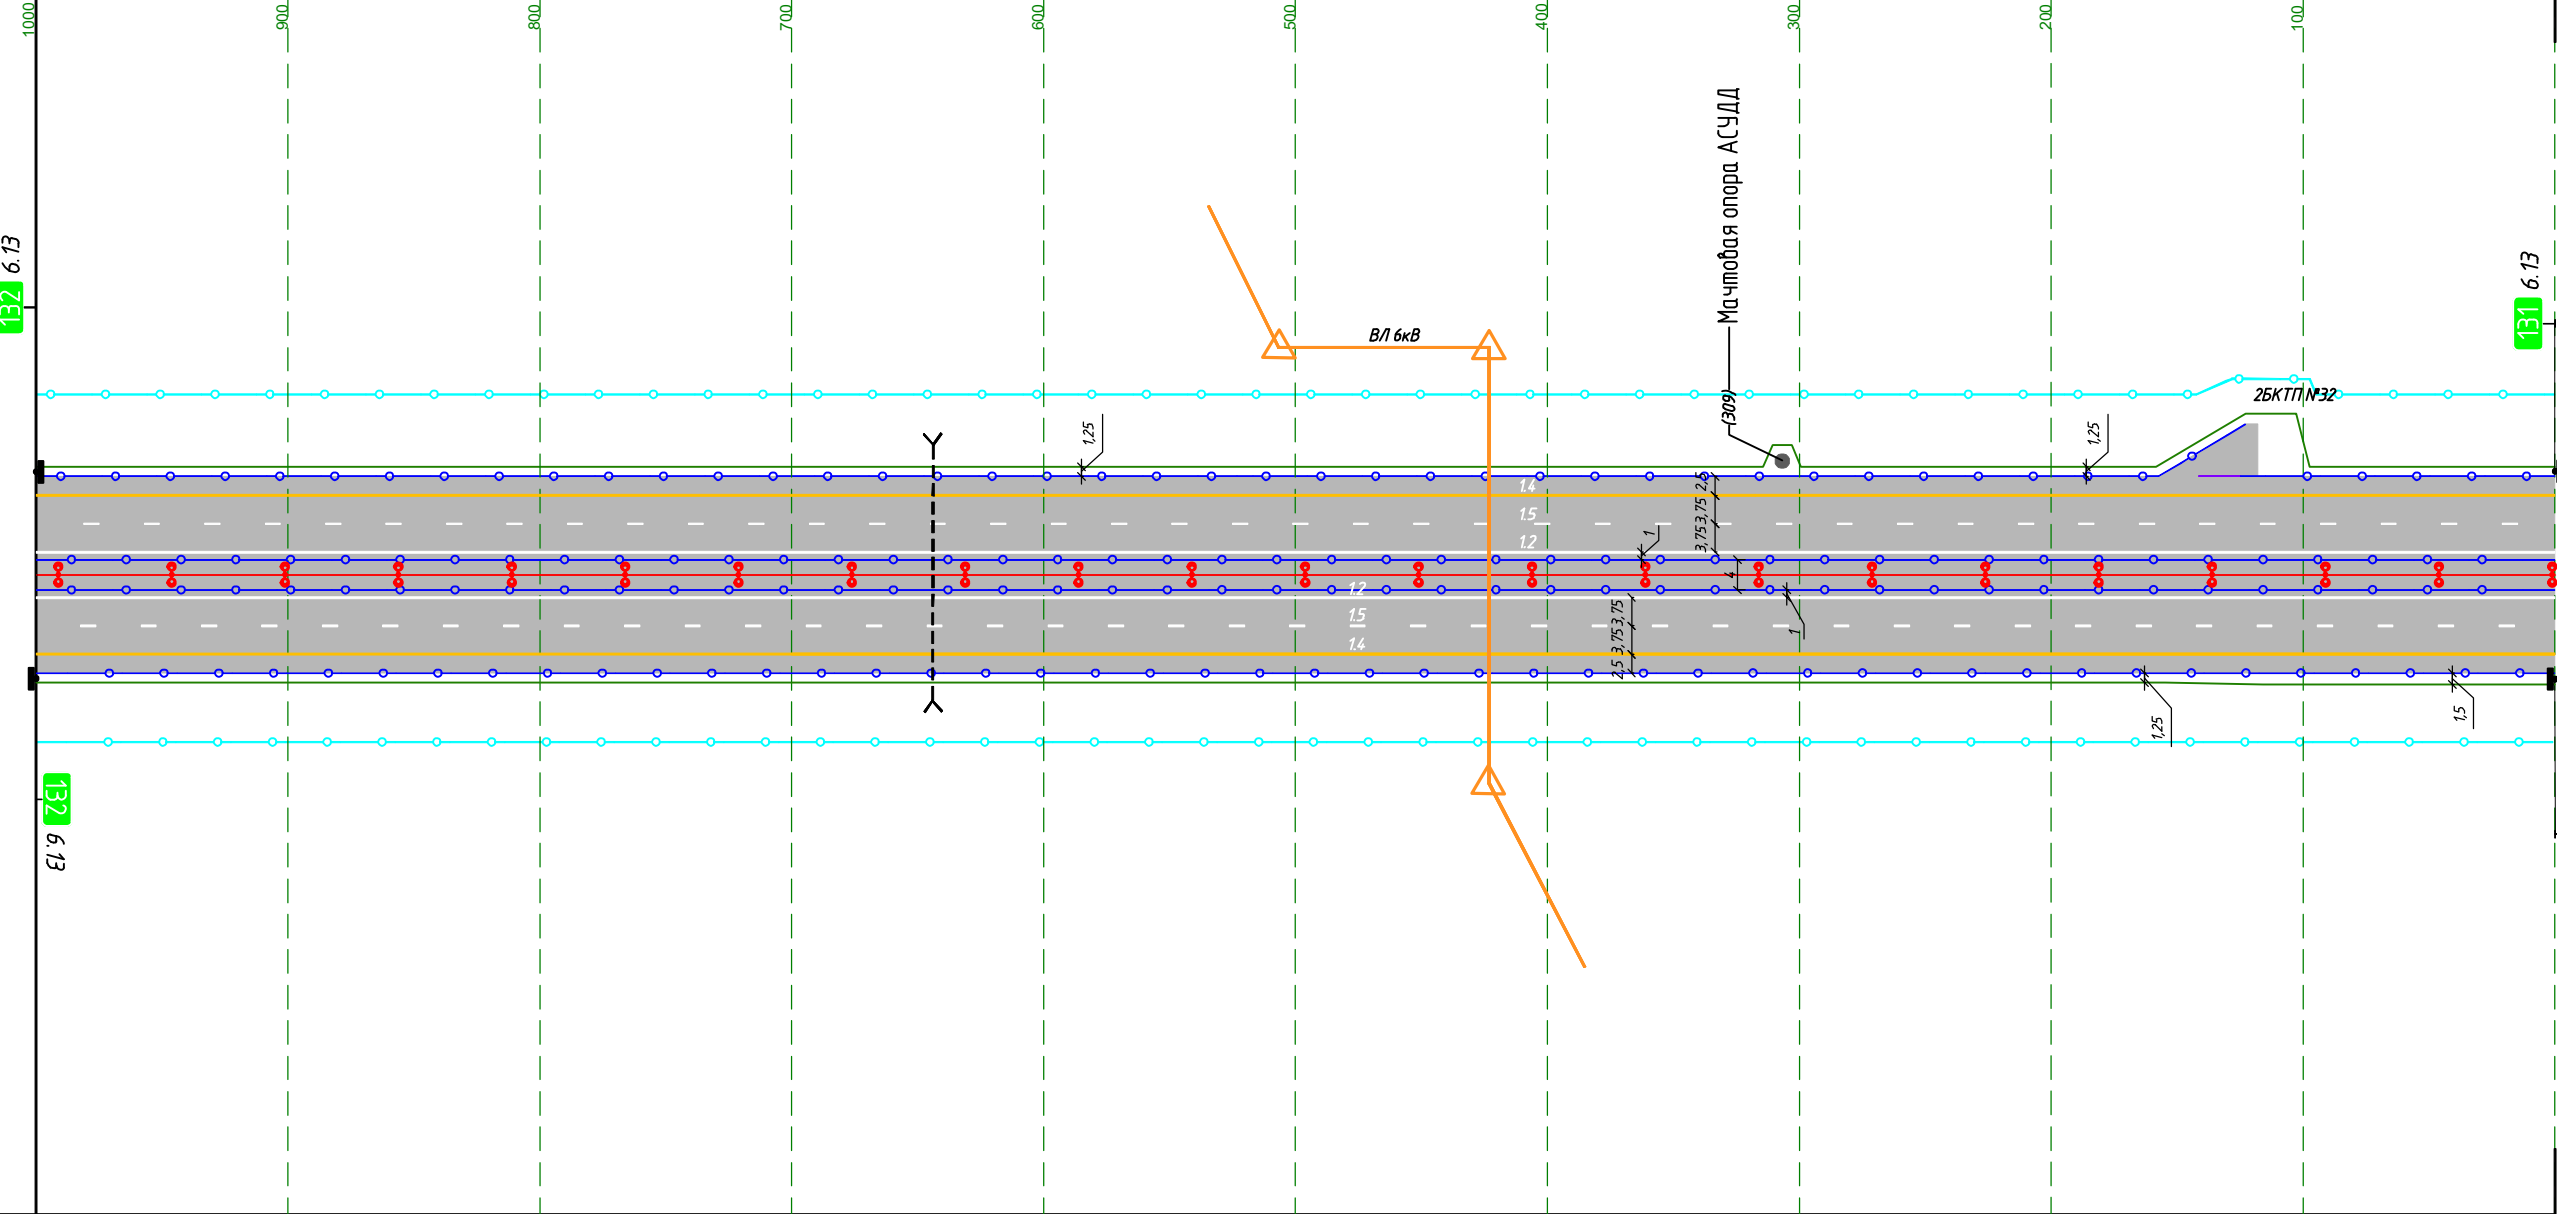

М прод. М 1:3000
М попер. М 1:1000

Горизонтальная дорожная разметка слева	1-я от осевой	12 000-1000
	2-я от осевой	15 000-1000
	3-я от осевой	14 000-1000
	4-я от осевой	
	5-я от осевой	
Дорожные ограждения по оси	11Д0-1,К(5,0)/3,0-В/В-400-М1 000-1000	
Дорожные ограждения	11Д0-1,К(5,0)/3,0-В/В-400-М1 000-1000	
Шумозащитные экраны		

М11 "Москва-Санкт-Петербург"
км 132+000 - км 133+000


до км 133+000

от км 132+000

Лист № 37 (Листов 52) Участок на листе:

Шумозащитные экраны		
Дорожные ограждения	11Д0-1,К(5,0)/3,0-В/В-400-М1 717-1000 11Д0-К-В/В-1/10-15 102-717 11Д0-1,К(5,0)/3,0-В/В-400-М1 000-1000 11Д0-1,К(5,0)/3,0-В/В-400-М1 0-702	
Дорожные ограждения по оси		
Горизонтальная дорожная разметка слева	5-я от осевой	
	4-я от осевой	
	3-я от осевой	14 000-1000
	2-я от осевой	15 000-1000
	1-я от осевой	12 000-1000
Элементы дороги в плане	L=1038 R=10000 k=719 L=2308	
Элементы дороги в продольном профиле	R=108749 k=366 R=143562 k=336 R=1170716 k=1390	

Ситуация

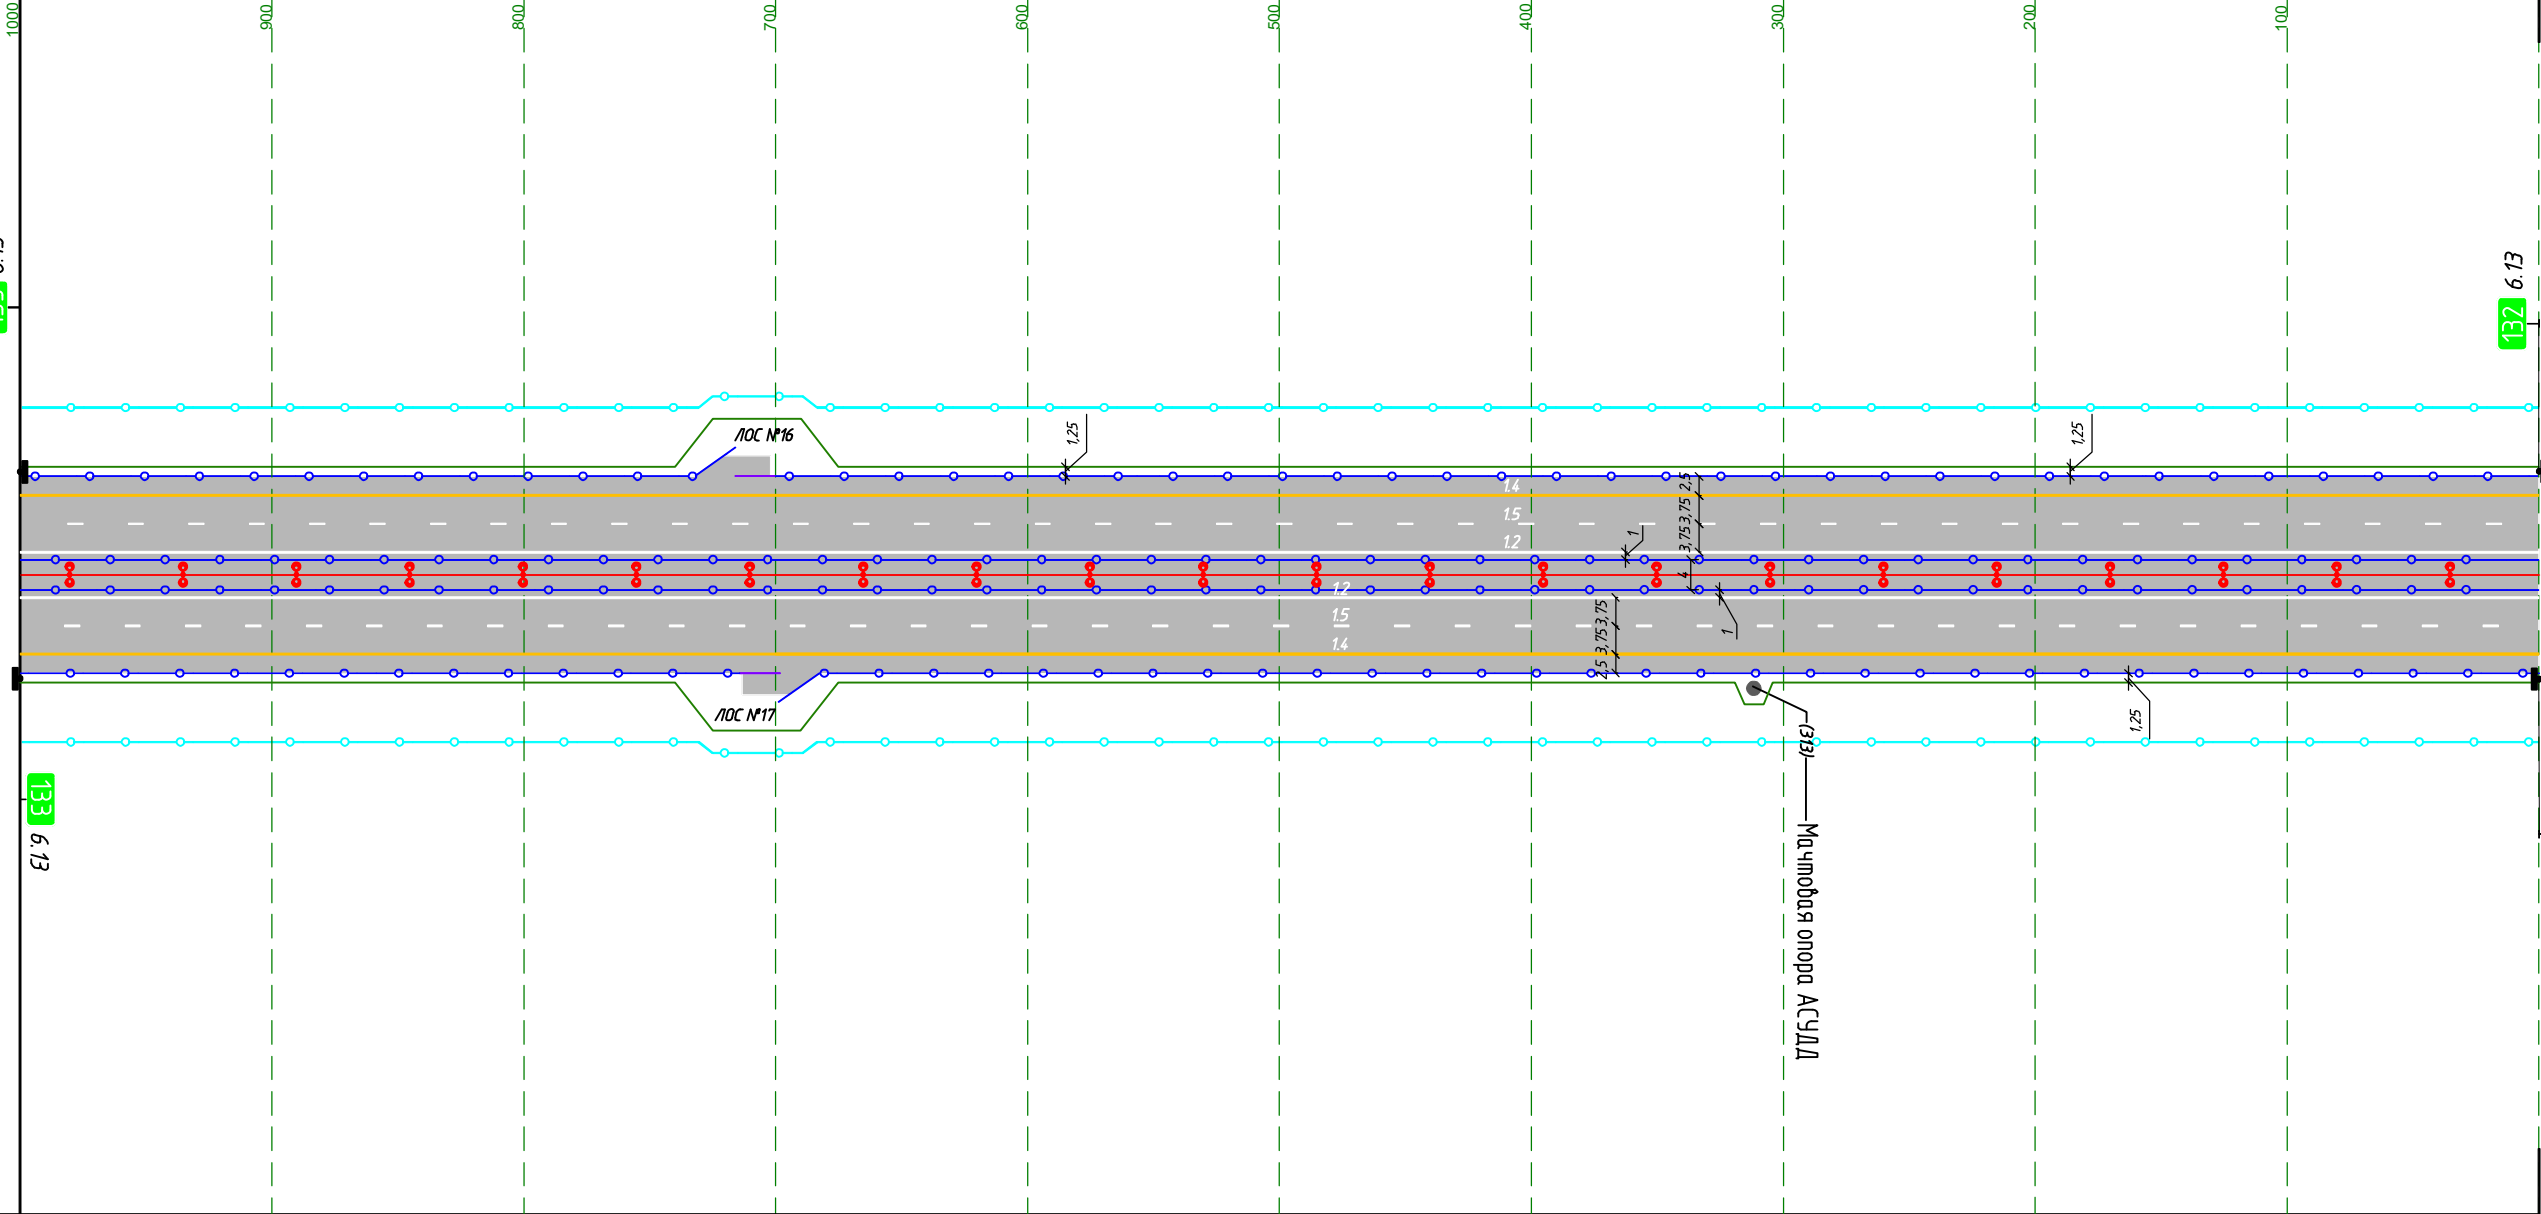

М прод. М 1:3000
М попер. М 1:1000

Горизонтальная дорожная разметка слева	1-я от осевой	12 000-1000
	2-я от осевой	15 000-1000
	3-я от осевой	14 000-1000
	4-я от осевой	
	5-я от осевой	
Дорожные ограждения по оси	11Д0-1,К(5,0)/3,0-В/В-400-М1 000-1000	
Дорожные ограждения	11Д0-1,К(5,0)/3,0-В/В-400-М1 714-1000 11Д0-К-В/В-1/10-15 699-714 11Д0-1,К(5,0)/3,0-В/В-400-М1 000-699	
Шумозащитные экраны		

М11 "Москва-Санкт-Петербург"
км 133+000 - км 134+000

до км 134+000


от км 133+000

Участок на листе:

Лист № 38 (Листов 52)

Шумозащитные экраны		
Дорожные ограждения	11Д0-1,К(5,0)/3,0-W/W-400-М1 820-1000 11Д0-К-1/W/W-1/10-15 825-844 11Д0-1,К(5,0)/3,0-W/W-400-М1 674-825 11Д0-К-1/W/W-1/10-15 659-674 11Д0-1,К(5,0)/3,0-W/W-400-М1 355-659 11Д0-К-1/W/W-1/10-15 340-355 11Д0-1,К(5,0)/3,0-W/W-400-М1 0-340	
Дорожные ограждения по оси		
Горизонтальная дорожная разметка слева	5-я от осевой	
	4-я от осевой	
	3-я от осевой	14 000-1000
	2-я от осевой	15 000-1000
	1-я от осевой	12 000-1000
Элементы дороги в плане	R=5000 k=1038 L=1038	
Элементы дороги в продольном профиле	R=5887778 k=1485 R=347943 k=502	

Ситуация

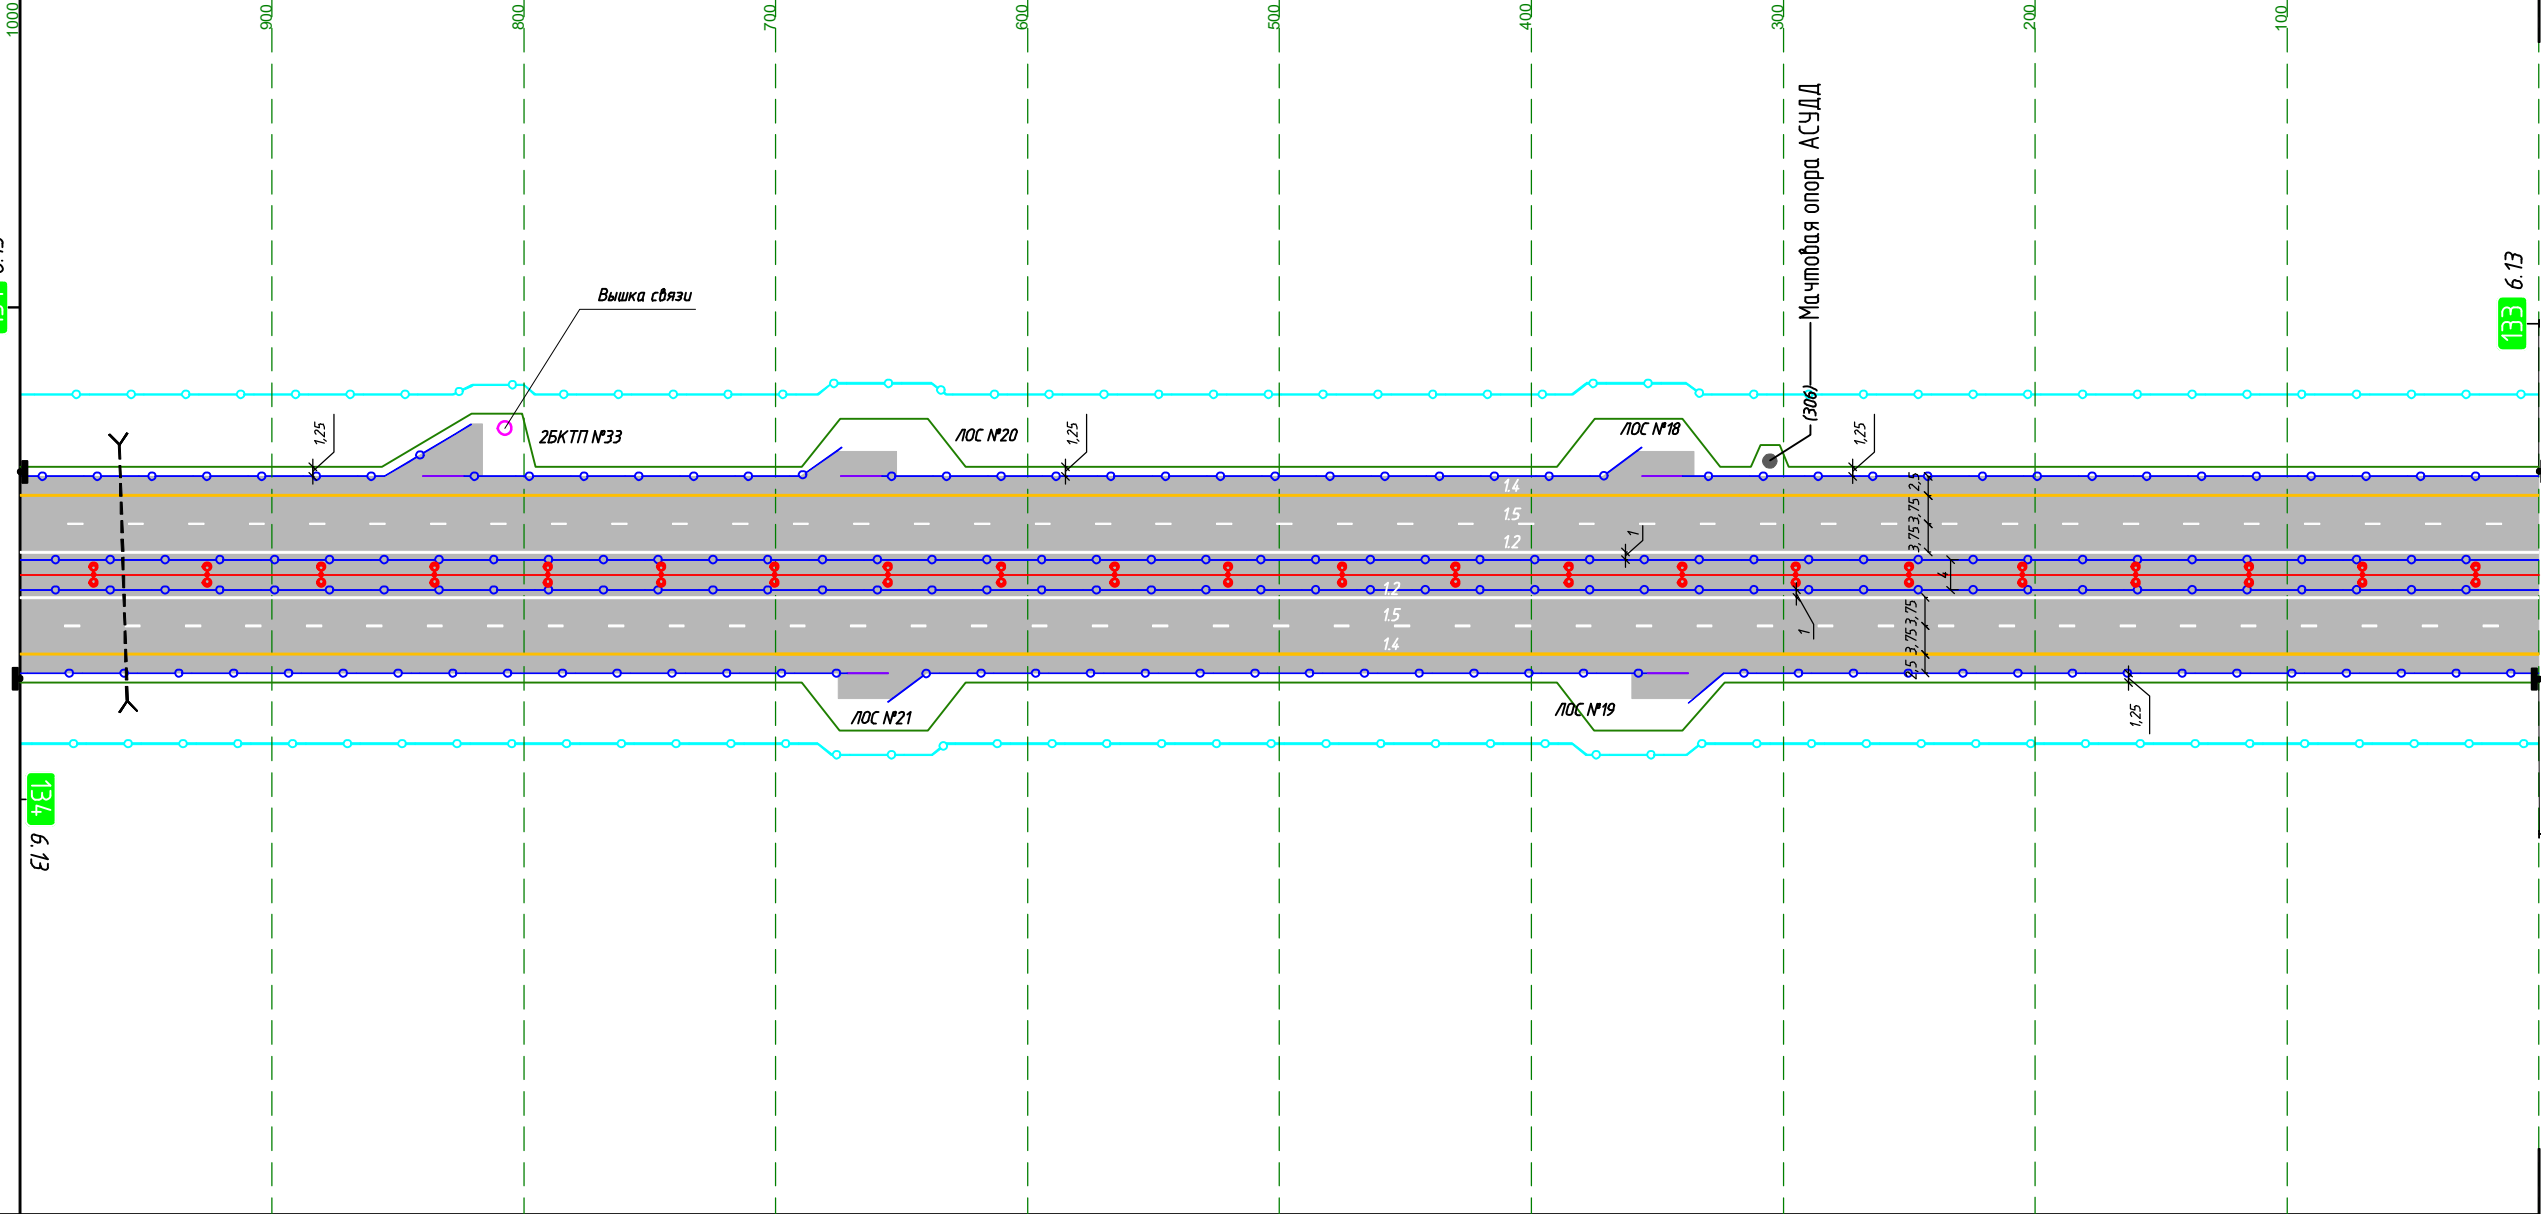

М прод. М 1:3000
М попер. М 1:1000

Горизонтальная дорожная разметка слева	1-я от осевой	12 000-1000
	2-я от осевой	15 000-1000
	3-я от осевой	14 000-1000
	4-я от осевой	
	5-я от осевой	
Дорожные ограждения по оси		
Дорожные ограждения	11Д0-1,К(5,0)/3,0-W/W-400-М1 671-1000 11Д0-К-1/W/W-1/10-15 656-671 11Д0-1,К(5,0)/3,0-W/W-400-М1 352-656 11Д0-К-1/W/W-1/10-15 337-352 11Д0-1,К(5,0)/3,0-W/W-400-М1 000-337	
Шумозащитные экраны		

М11 "Москва-Санкт-Петербург"

км 135+000 - км 136+000


до км 136+000

от км 135+000

Участок на листе:

Шумозащитные экраны				000-1000 h=6,0м			
Дорожные ограждения		11Д0-1,К(5,0)/3,0-W/W-400-M1 721-1000	11Д0-К-1/W/W-1/10-15 721-708		11Д0-1,К(5,0)/3,0-W/W-400-M1 000-1000	11Д0-1,К(5,0)/3,0-W/W-400-M1 000-708	
Дорожные ограждения по оси							
Горизонтальная дорожная разметка слева	5-я от осевой						
	4-я от осевой						
	3-я от осевой						14 000-1000
	2-я от осевой						15 000-1000
	1-я от осевой						12 000-1000
Элементы дороги в плане	R=5000	k=1360	+86,6		L=930		
Элементы дороги в продольном профиле	R=495456 k=379				R=438959 k=641		

Ситуация

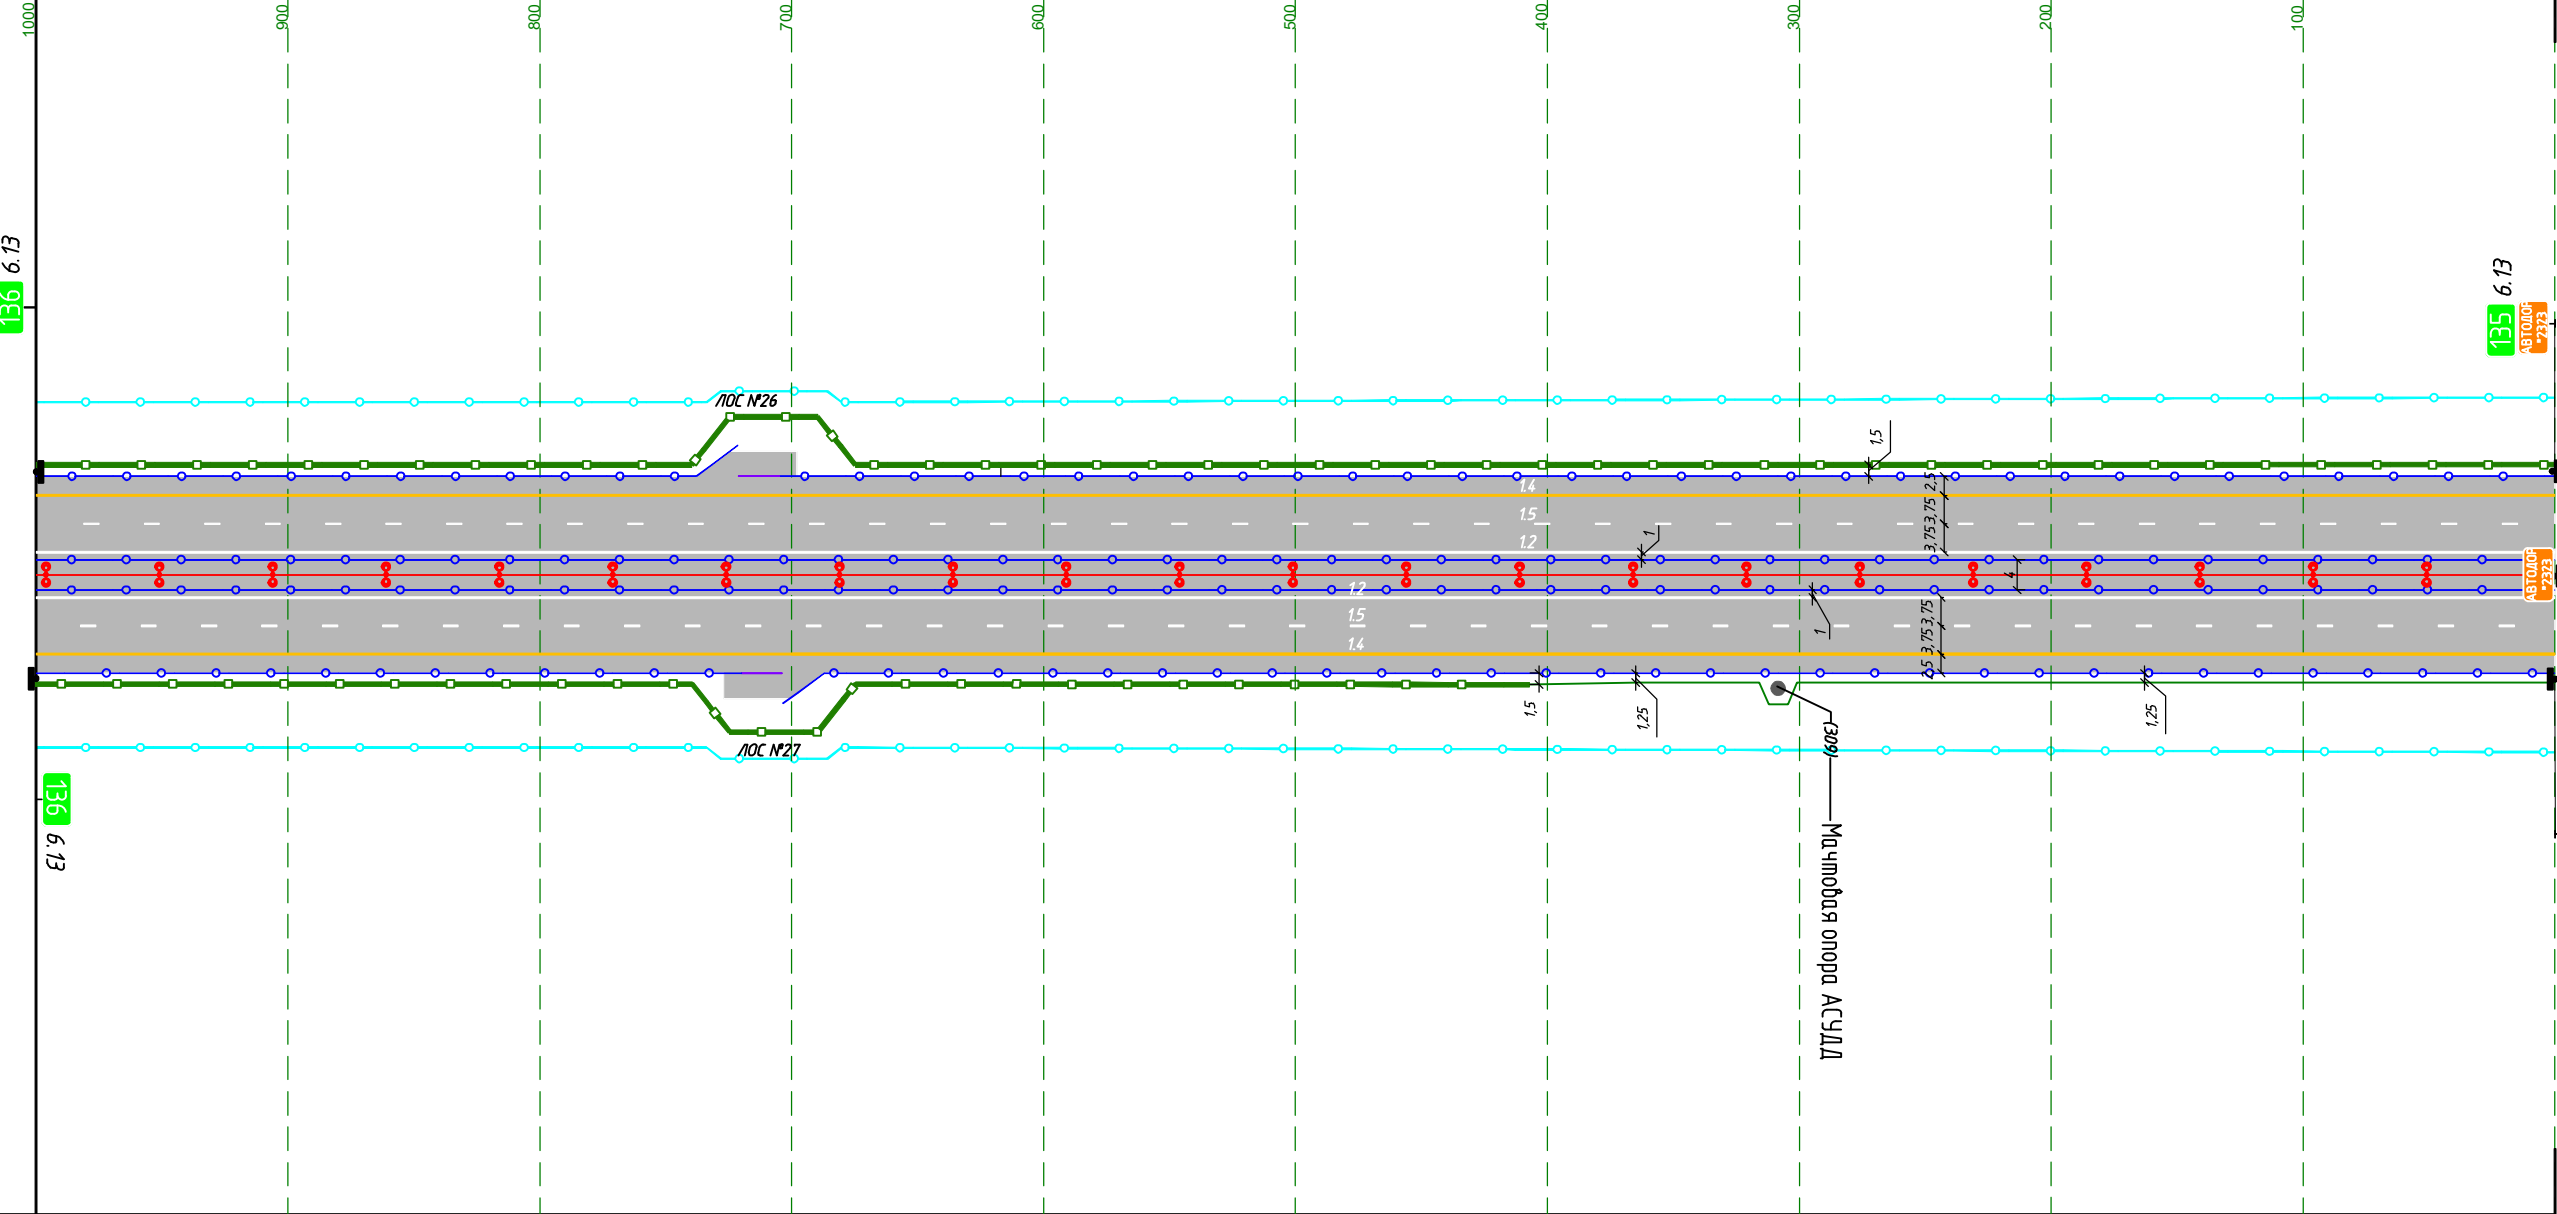

М прод. М 1:3000
М попер. М 1:1000

Горизонтальная дорожная разметка слева	1-я от осевой			12 000-1000
	2-я от осевой			15 000-1000
	3-я от осевой			14 000-1000
	4-я от осевой			
	5-я от осевой			
Дорожные ограждения по оси				11Д0-1,К(5,0)/3,0-W/W-400-M1 000-1000
Дорожные ограждения		11Д0-1,К(5,0)/3,0-W/W-400-M1 720-1000	11Д0-К-1/W/W-1/10-15 705-720	11Д0-1,К(5,0)/3,0-W/W-400-M1 000-705
Шумозащитные экраны			408-1000 h=3,0м	

М11 "Москва-Санкт-Петербург"
км 136+000 - км 137+000

до км 137+000


от км 136+000

Участок на листе:

ЛИСТ № 41 (Листов 52)

Шумозащитные экраны	11Д0-1,К(5,0)/1,0-В/В-400-М1 792-807										11Д0-1,К(5,0)/1,0-В/В-400-М1 741-753										11Д0-1,К(5,0)/1,0-В/В-400-М1 678-690										000-1000 h=6,0м										11Д0-1,К(5,0)/3,0-В/В-400-М1 427-604										11Д0-К1/В/В-1/10-15 426-441										11Д0-1,К(5,0)/3,0-В/В-400-М1 202-226										11Д0-К1/В/В-1/10-15 187-202										11Д0-1,К(5,0)/3,0-В/В-400-М1 000-187									
Дорожные ограждения	11Д0-1,К(5,0)/3,0-В/В-400-М1 807-1000										11Д0-1,К(5,0)/1,0-В/В-400-М1 753-792										11Д0-1,К(5,0)/1,0-В/В-400-М1 690-741										11Д0-1,К(5,0)/1,0-В/В-400-М1 678-690										11Д0-1,К(5,0)/3,0-В/В-400-М1 427-604										11Д0-К1/В/В-1/10-15 426-441										11Д0-1,К(5,0)/3,0-В/В-400-М1 202-226										11Д0-К1/В/В-1/10-15 187-202										11Д0-1,К(5,0)/3,0-В/В-400-М1 000-187									
Дорожные ограждения по оси	11Д0-1,К(5,0)/3,0-В/В-400-М1 753-1000										11Д0-1,К(5,0)/1,0-В/В-400-М1 741-753										11Д0-1,К(5,0)/1,0-В/В-400-М1 690-741										11Д0-1,К(5,0)/1,0-В/В-400-М1 678-690										11Д0-1,К(5,0)/3,0-В/В-400-М1 427-604										11Д0-К1/В/В-1/10-15 426-441										11Д0-1,К(5,0)/3,0-В/В-400-М1 000-678										11Д0-1,К(5,0)/3,0-В/В-400-М1 000-187																			
Горизонтальная дорожная разметка слева	5-я от осевой	
	4-я от осевой	
	3-я от осевой	
	2-я от осевой	
	1-я от осевой	
Элементы дороги в плане																															R=5000 k=1360	
Элементы дороги в продольном профиле	i=135										l=244.1										R=26358 k=96										i=4.98 l=48.4										R=30000 k=329										l=139.7										i=5.95										R=30062 k=168																			

Ситуация

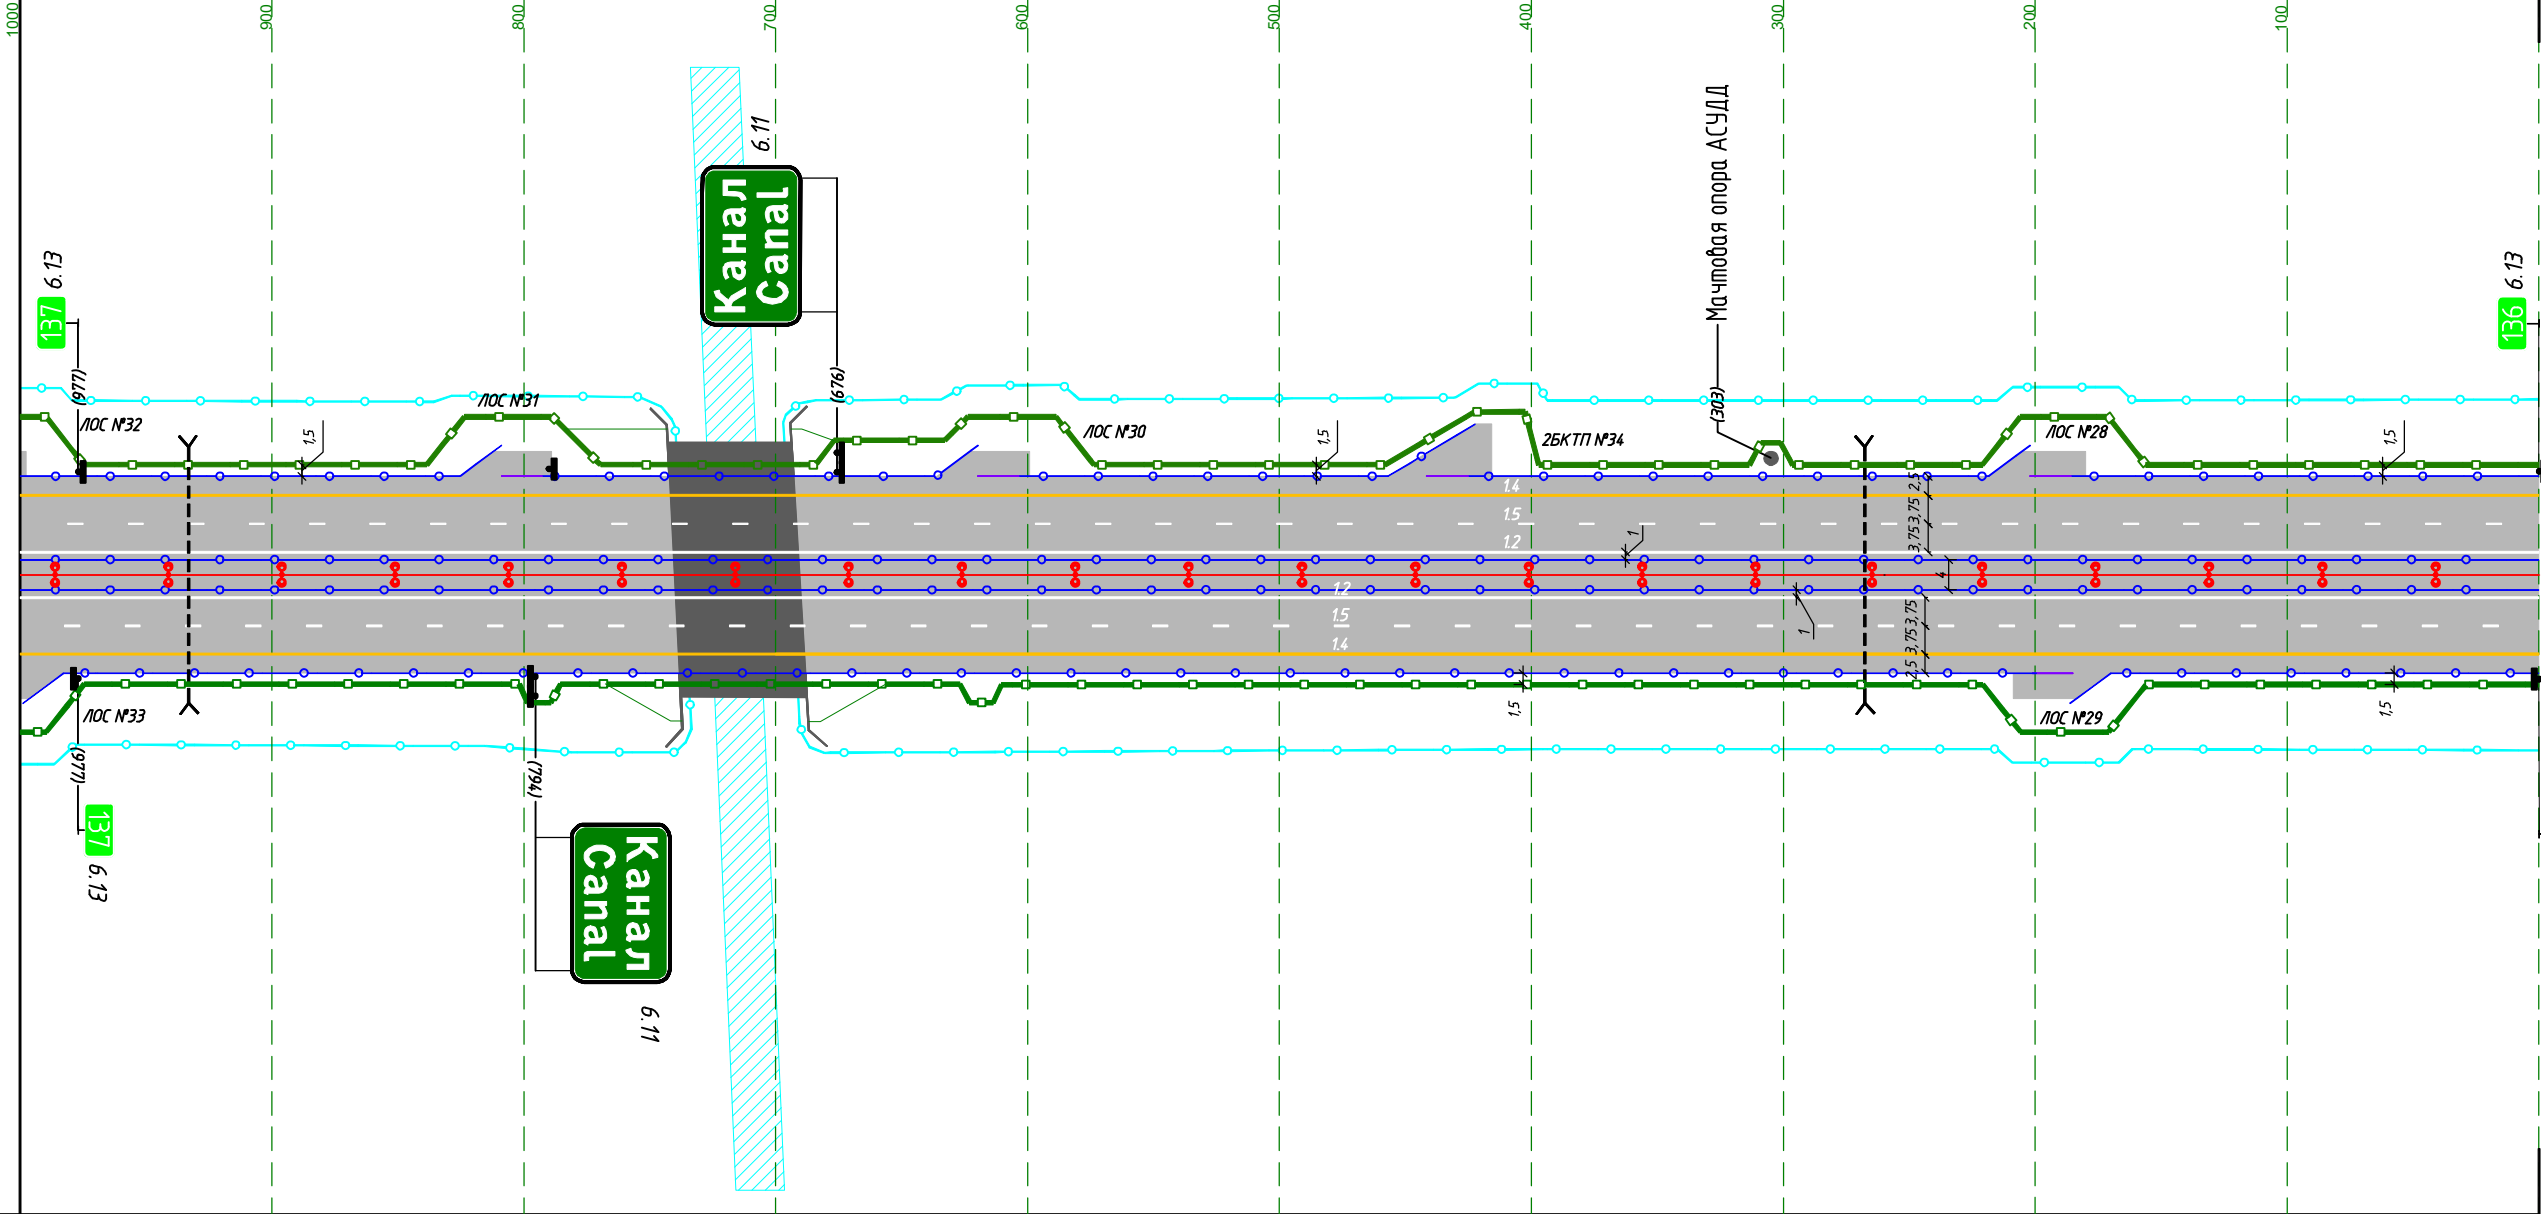

М прод. М 1:3000
М попер. М 1:1000

Горизонтальная дорожная разметка слева	1-я от осевой																															12 000-1000	
	2-я от осевой																															15 000-1000	
	3-я от осевой																															14 000-1000	
	4-я от осевой	
	5-я от осевой	
Дорожные ограждения по оси	11Д0-1,К(5,0)/3,0-В/В-400-М1 753-1000										11Д0-1,К(5,0)/1,0-В/В-400-М1 741-753										11Д0-1,К(5,0)/1,0-В/В-400-М1 690-741										11Д0-1,К(5,0)/1,0-В/В-400-М1 678-690										11Д0-1,К(5,0)/3,0-В/В-400-М1 000-678										11Д0-1,К(5,0)/3,0-В/В-400-М1 201-678										11Д0-К1/В/В-1/10-15 186-201										11Д0-1,К(5,0)/3,0-В/В-400-М1 000-186									
Дорожные ограждения	11Д0-1,К(5,0)/3,0-В/В-400-М1 753-1000										11Д0-1,К(5,0)/1,0-В/В-400-М1 741-753										11Д0-1,К(5,0)/1,0-В/В-400-М1 690-741										11Д0-1,К(5,0)/1,0-В/В-400-М1 678-690										11Д0-1,К(5,0)/3,0-В/В-400-М1 201-678										11Д0-К1/В/В-1/10-15 186-201										11Д0-1,К(5,0)/3,0-В/В-400-М1 000-186																			
Шумозащитные экраны	000-1000 h=3,0м																																							

М11 "Москва-Санкт-Петербург"

км 137+000 - км 138+000


до км 138+000

от км 137+000

Участок на листе:

Шумозащитные экраны									000-688 h=6,0м		
Дорожные ограждения	11Д0-1,К(5,0)/3,0-W/W-400-M1 620-1000		11Д0-К-1/W/W-1/10-15 605-620		11Д0-1,К(5,0)/3,0-W/W-400-M1 000-1000		11Д0-1,К(5,0)/3,0-W/W-400-M1 015-605		11Д0-К-1/W/W-1/10-15 000-015		
Дорожные ограждения по оси											
Горизонтальная дорожная разметка слева	5-я от осевой										
	4-я от осевой										
	3-я от осевой			14 000-1000							
	2-я от осевой			15 000-1000							
	1-я от осевой			12 000-1000							
Элементы дороги в плане	L=872										
Элементы дороги в продольном профиле	R=376912 k=780		R=250170 k=392		R=276322 k=309		R=5000 k=1360		i=1.35 l=244.1		

Ситуация

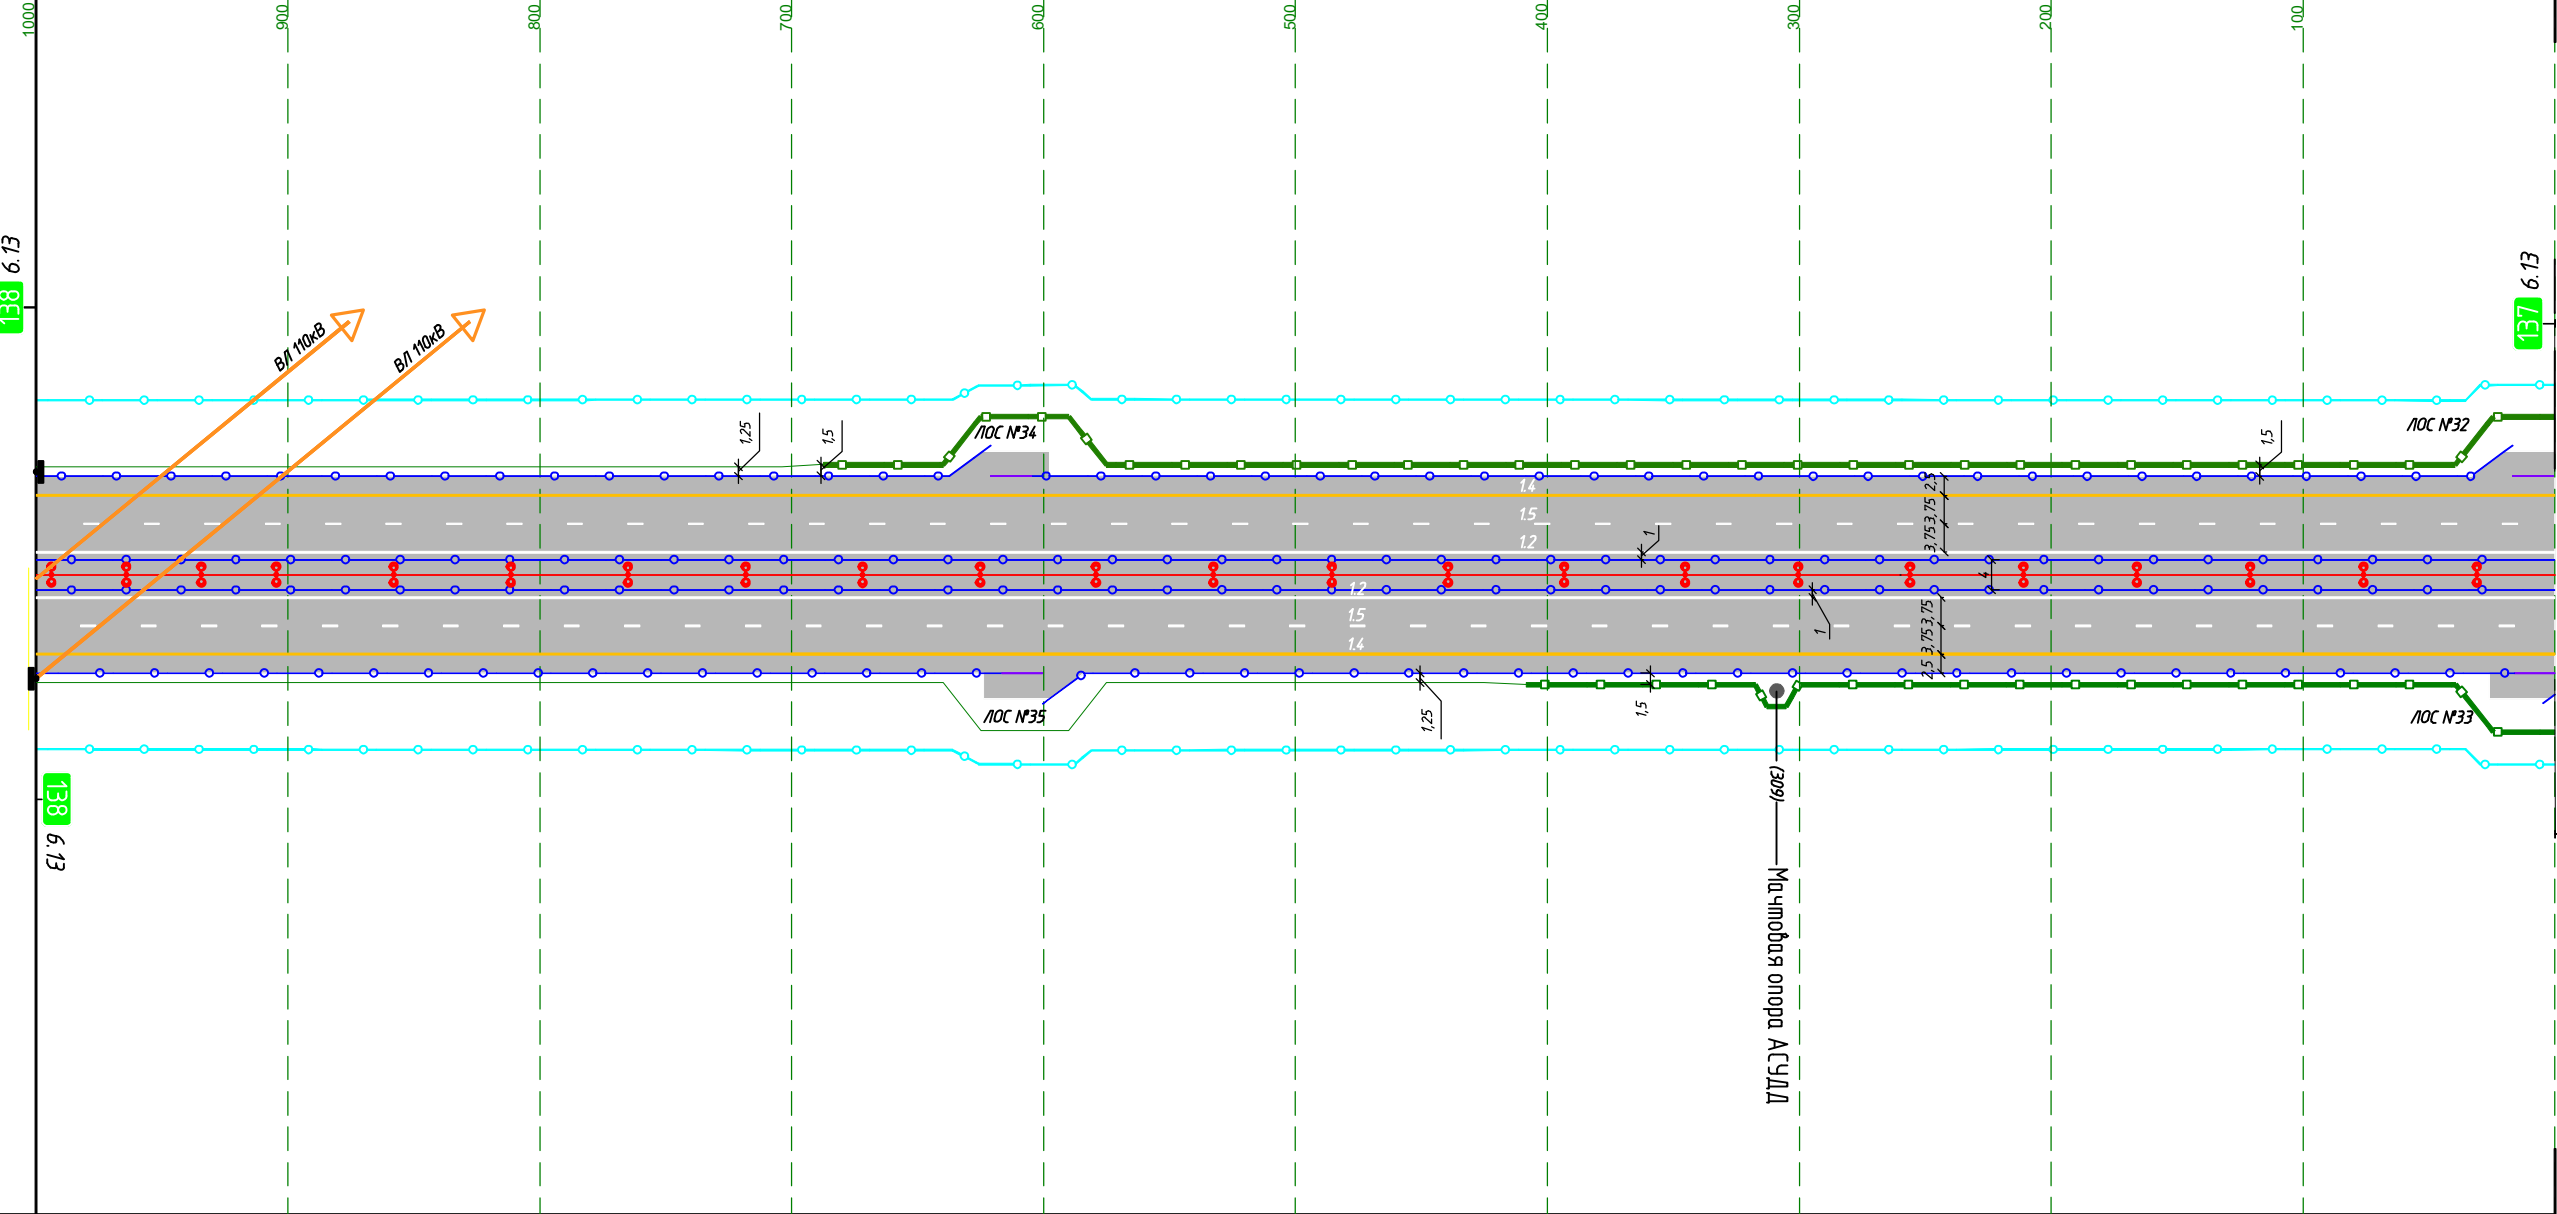

Горизонтальная дорожная разметка слева	1-я от осевой	12 000-1000								
	2-я от осевой	15 000-1000								
	3-я от осевой	14 000-1000								
	4-я от осевой									
	5-я от осевой									
Дорожные ограждения по оси	11Д0-1,К(5,0)/3,0-W/W-400-M1 000-1000									
Дорожные ограждения	11Д0-1,К(5,0)/3,0-W/W-400-M1 616-1000		11Д0-К-1/W/W-1/10-15 601-616		11Д0-1,К(5,0)/3,0-W/W-400-M1 015-601				11Д0-К-1/W/W-1/10-15 000-015	
Шумозащитные экраны	000-408 h=3,0м									

М11 "Москва-Санкт-Петербург"
км 138+000 - км 139+000

до км 139+000


от км 138+000

Участок на листе:

Лист № 43 (Листов 52)

Шумозащитные экраны		
Дорожные ограждения	11Д0-1,К(5,0)/3,0-W/W-400-M1 645-1000	
Дорожные ограждения по оси	11Д0-К W/W-1/10-15 630-645	
Горизонтальная дорожная разметка слева	5-я от осевой	
	4-я от осевой	
	3-я от осевой	14 000-1000
	2-я от осевой	15 000-1000
	1-я от осевой	12 000-1000
Элементы дороги в плане	R=5000 k=909	
Элементы дороги в продольном профиле	R=591381 k=612	

Ситуация

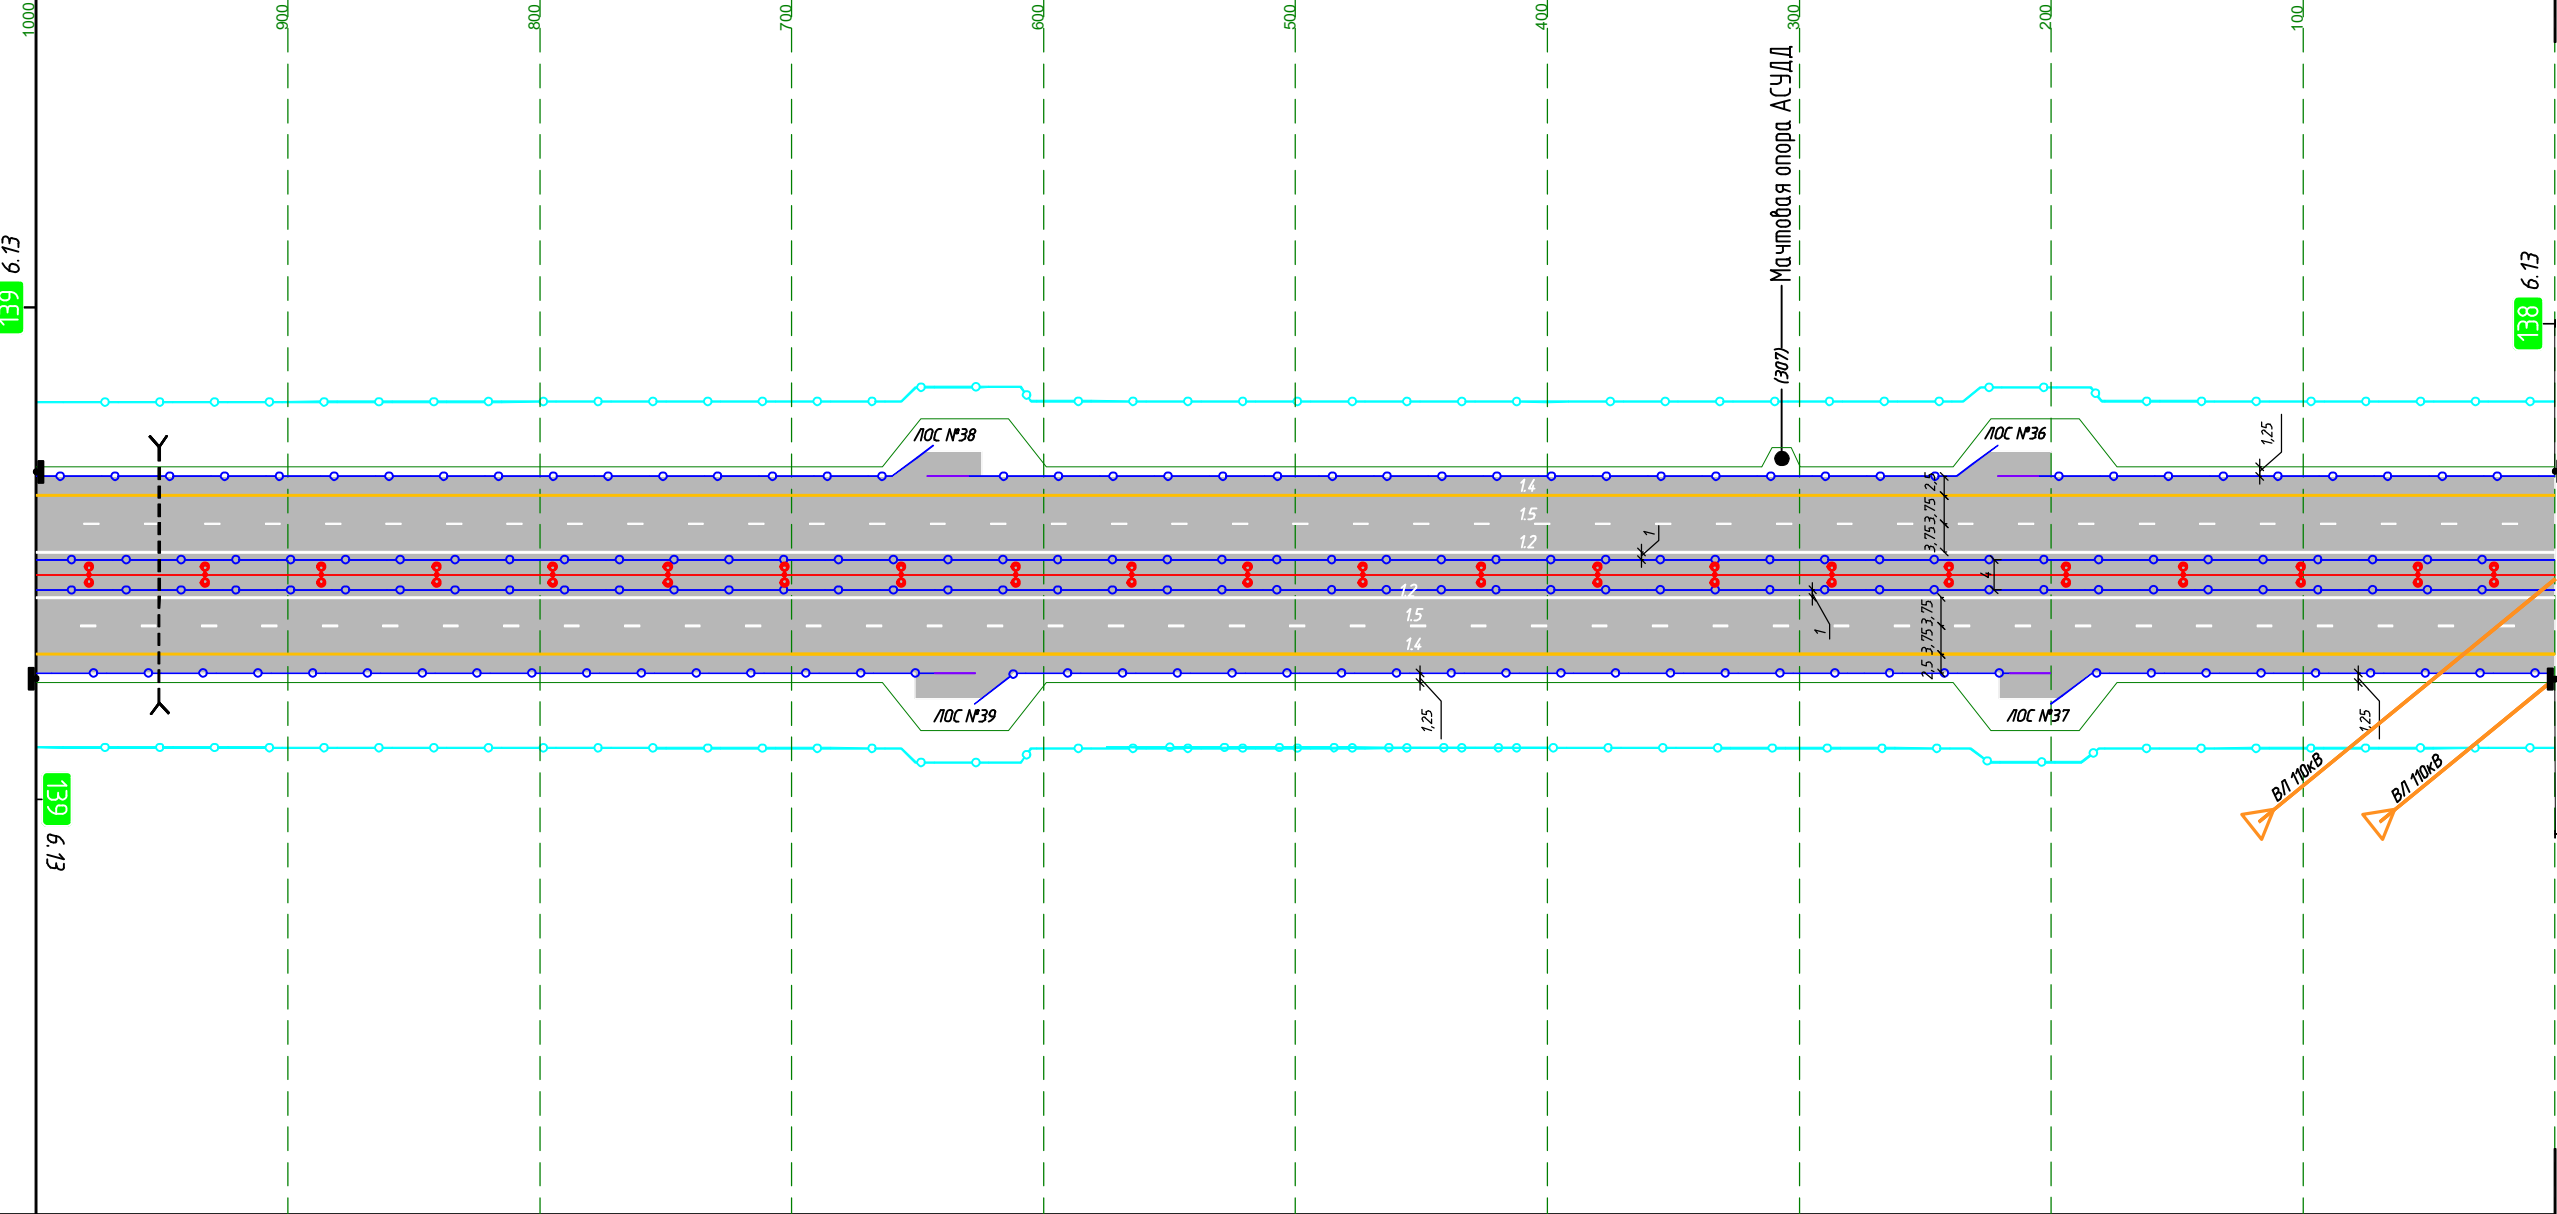

М прод. М 1:3000
М попер. М 1:1000

Горизонтальная дорожная разметка слева	1-я от осевой	12 000-1000
	2-я от осевой	15 000-1000
	3-я от осевой	14 000-1000
	4-я от осевой	
	5-я от осевой	
Дорожные ограждения по оси	11Д0-1,К(5,0)/3,0-W/W-400-M1 000-1000	
Дорожные ограждения	11Д0-1,К(5,0)/3,0-W/W-400-M1 643-1000	
Шумозащитные экраны	11Д0-К W/W-1/10-15 628-643	

М11 "Москва-Санкт-Петербург"
км 140+000 - км 141+000

до км 141+000


от км 140+000

Участок на листе:

Лист № 45 (Листов 52)

Шумозащитные экраны	11Д0-Н-В/В-1/5-25 578-603 000-808 h=6,0м												
Дорожные ограждения	11Д0-1,К(5,0)/3,0-В/В-400-М1 760-1000		11Д0-Н-В/В-1/10-15 760-745		11Д0-К-В/В-1/5-15 733-748		11Д0-1,К(5,0)/3,0-В/В-400-М1 603-733		11Д0-К-В/В-1/10-15 566-581		11Д0-1,К(5,0)/3,0-В/В-400-М1 000-566		
Дорожные ограждения по оси	11Д0-1,К(5,0)/3,0-В/В-400-М1 000-1000												
Горизонтальная дорожная разметка слева	5-я от осевой												
	4-я от осевой	14 745-1000								14 228-581			
	3-я от осевой	1,8 830-1000	1,1 785-830	1,16,2 748-785	14 578-748	1,16,3 541-578	1,1 498-541						1,8 228-498
	2-я от осевой	15 000-1000											
	1-я от осевой	12 000-1000											
Элементы дороги в плане	R=20000 k=763		R=20000 k=148		L=1772								
Элементы дороги в продольном профиле	R=59737 k=303		R=59208 k=202				R=127922 k=609					R=89729 k=498	

Ситуация

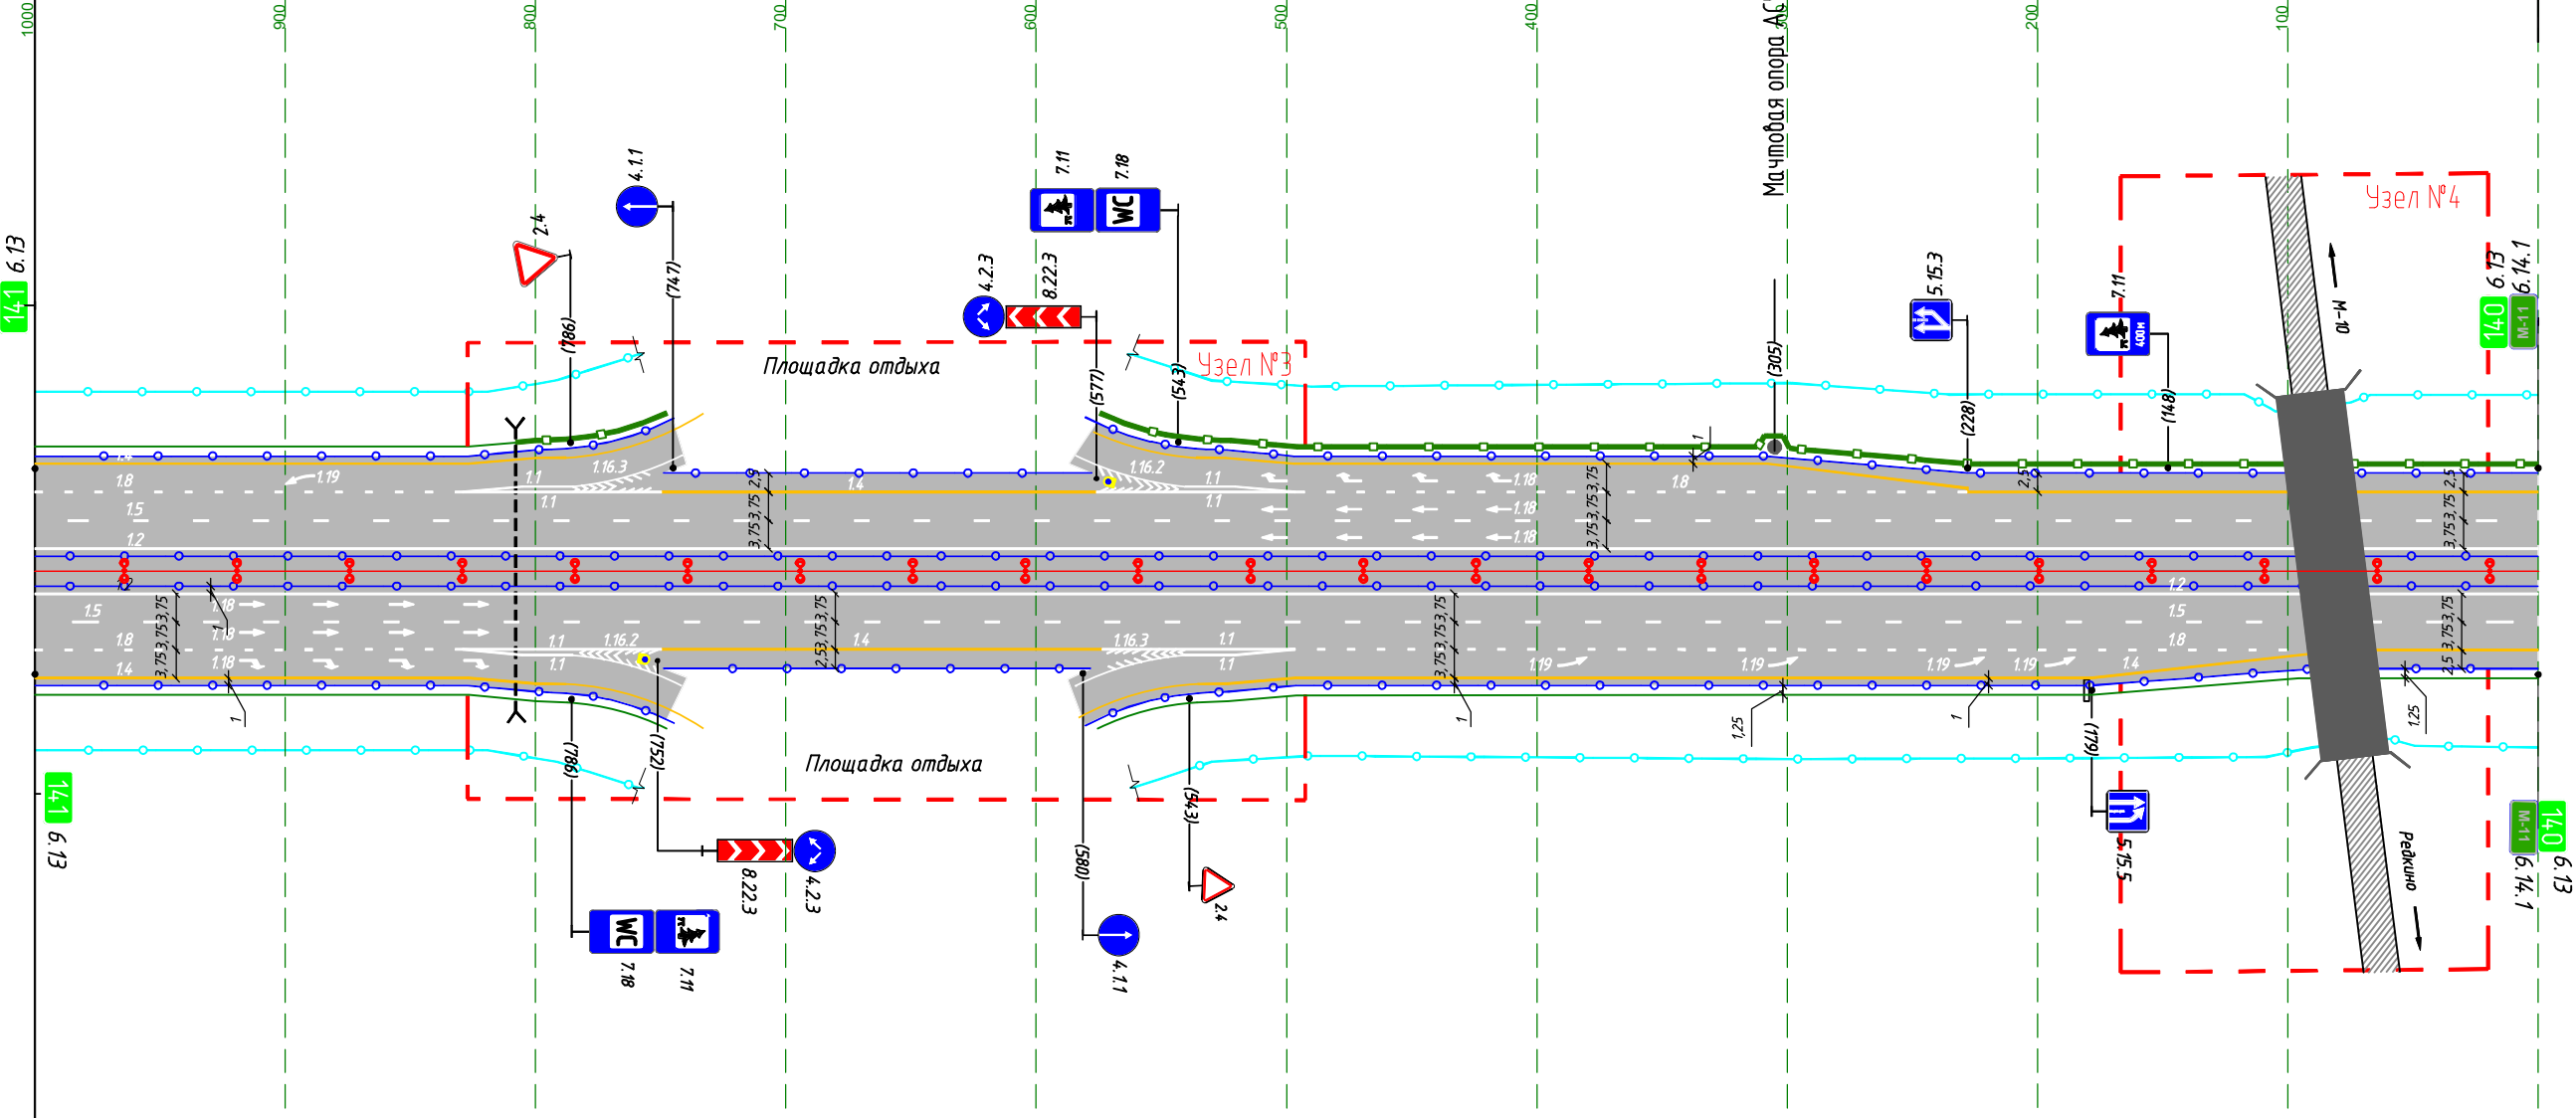

М прод. М 1:3000
М попер. М 1:1000

Горизонтальная дорожная разметка слева	1-я от осевой												12 000-1000			
	2-я от осевой												15 000-1000			
	3-я от осевой	1,8 830-1000	1,1 785-830	1,16,2 748-785	14 578-748	1,16,3 541-578	1,1 498-541						1,8 092-498	14 000-092		
	4-я от осевой	14 745-1000								14 092-581						
	5-я от осевой															
Дорожные ограждения по оси	11Д0-1,К(5,0)/3,0-В/В-400-М1 593-723 11Д0-1,К(5,0)/3,0-В/В-400-М1 000-1000															
Дорожные ограждения	11Д0-1,К(5,0)/3,0-В/В-400-М1 760-1000		11Д0-К-В/В-1/10-15 745-760		11Д0-Н-В/В-1/5-25 729-748		11Д0-К-В/В-1/5-15 578-593		11Д0-Н-В/В-1/10-15 566-581		11Д0-1,К(5,0)/3,0-В/В-400-М1 000-509		11Д0-К-В/В-1/10-15 201-216		11Д0-1,К(5,0)/3,0-В/В-400-М1 000,201	
Шумозащитные экраны																

М11 "Москва-Санкт-Петербург"
км 141+000 - км 142+000

до км 142+000


от км 141+000

Участок на листе:

Лист № 46 (Листов 52)

Шумозащитные экраны		
Дорожные ограждения	11Д0-1,К(5,0)/3,0-В/В-400-М1 522-1000	
Дорожные ограждения по оси	11Д0-К-В/В-1/10-15 527-542	
Горизонтальная дорожная разметка слева	5-я от осевой	
	4-я от осевой	
	3-я от осевой	14 237-1000
	2-я от осевой	15 000-1000
	1-я от осевой	12 000-1000
Элементы дороги в плане	L=1647 R=20000 k=763	
Элементы дороги в продольном профиле	R=270355 k=345 R=243276 k=532 R=59737 k=303	

Ситуация

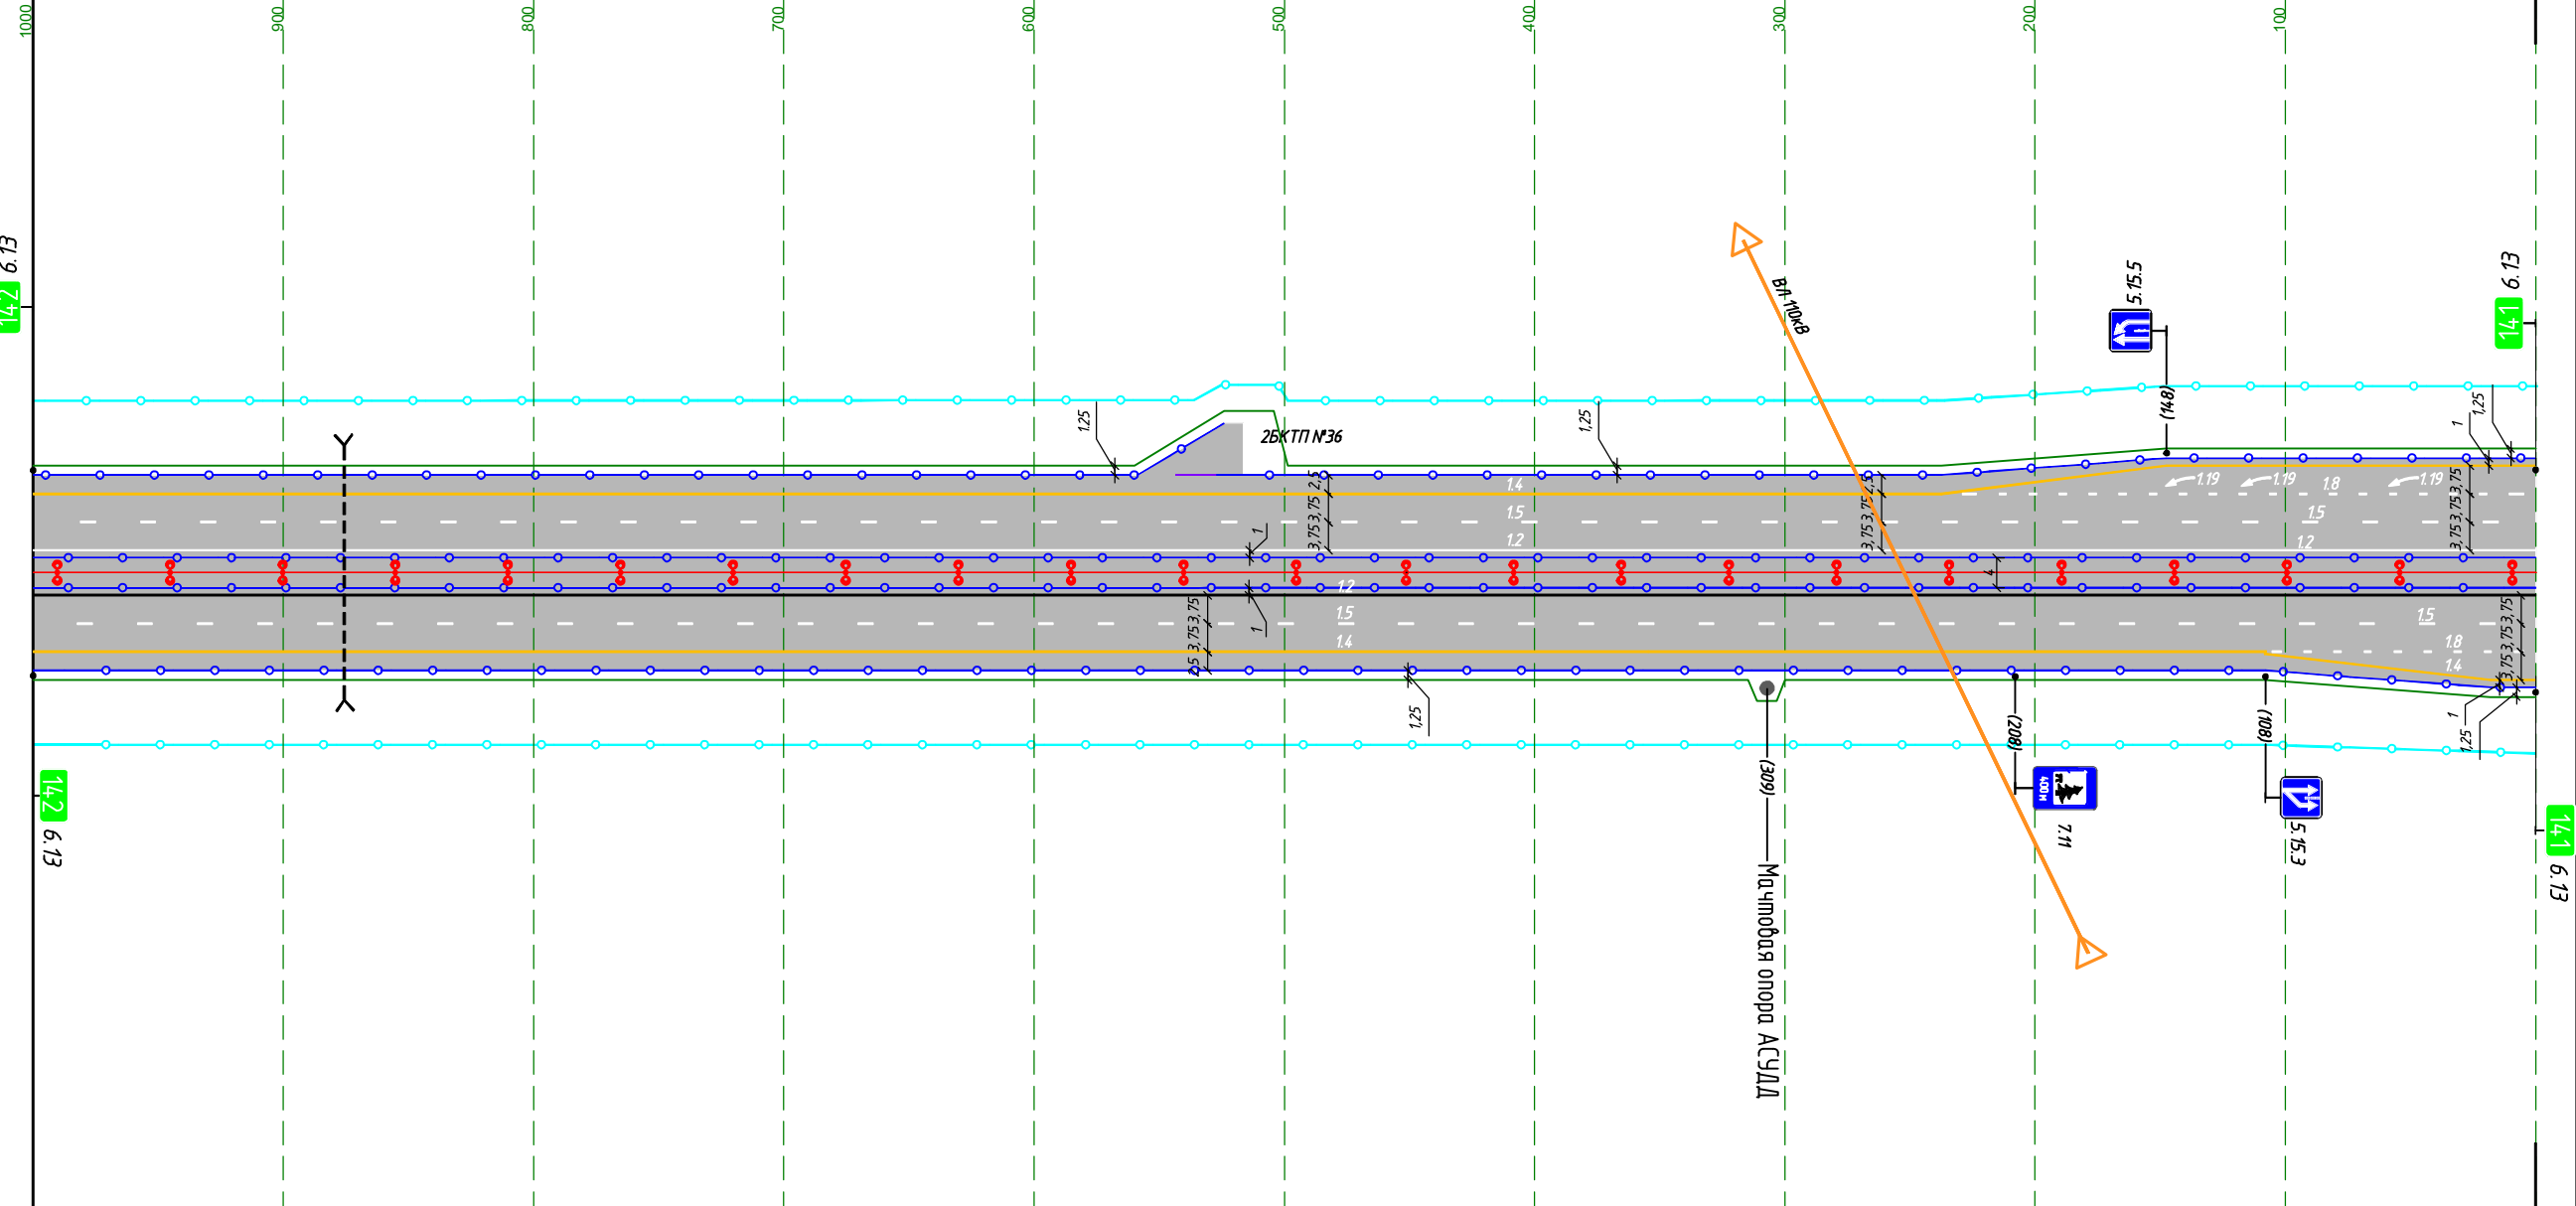

Горизонтальная дорожная разметка слева	1-я от осевой	12 000-1000	
	2-я от осевой	15 000-1000	
	3-я от осевой	14 108-1000	18 000-108
	4-я от осевой		14 000-108
	5-я от осевой		
Дорожные ограждения по оси	11Д0-1,К(5,0)/3,0-В/В-400-М1 000-1000		
Дорожные ограждения	11Д0-1,К(5,0)/3,0-В/В-400-М1 000-1000		
Шумозащитные экраны			

М прод. М 1:3000
М попер. М 1:1000

Мачтовая опора АСУДД

14,2 6,13

14,2 6,13

14,1 6,13

14,1 6,13

М11 "Москва-Санкт-Петербург"
км 142+000 - км 143+000

до км 143+000


от км 142+000

Участок на листе:

Лист № 47 (Листов 52)

Шумозащитные экраны		
Дорожные ограждения	11Д0-1, К(5,0)/3,0-В/В-400-М1 000-1000	
Дорожные ограждения по оси	11Д0-1, К(5,0)/3,0-В/В-400-М1 000-1000	
Горизонтальная дорожная разметка слева	5-я от осевой	
	4-я от осевой	
	3-я от осевой	14 000-1000
	2-я от осевой	15 000-1000
	1-я от осевой	12 000-1000
Элементы дороги в плане	L=1647	
Элементы дороги в продольном профиле	R=36372 k=440 R=64547 k=350 R=59428 k=167 R=270355 k=345	

Ситуация

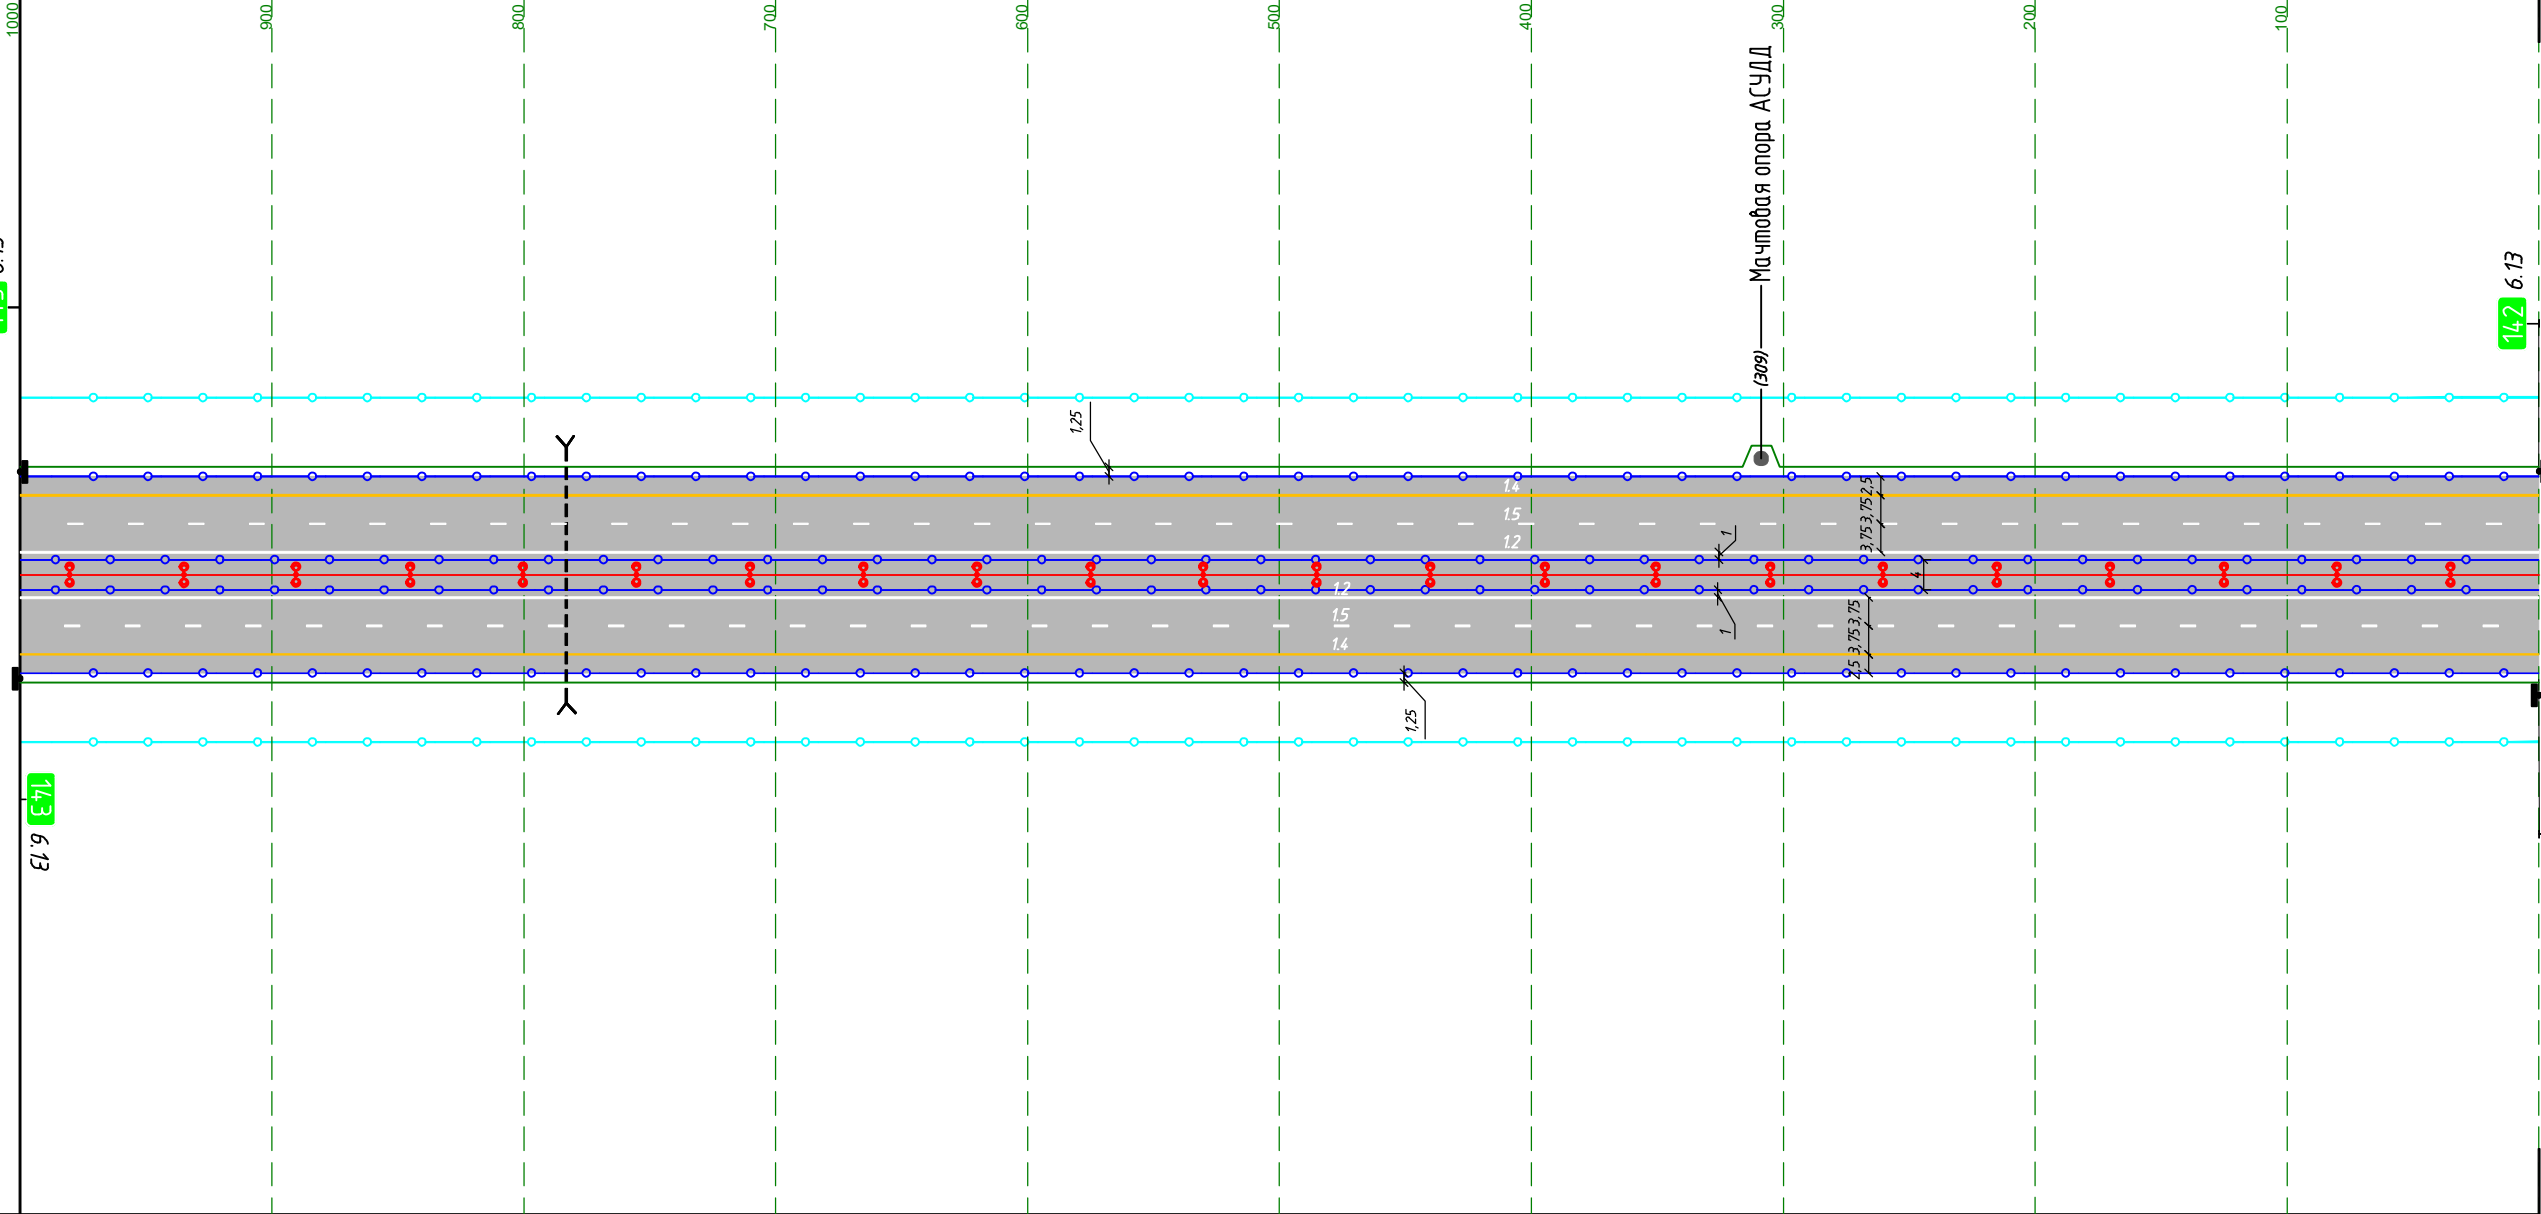

М прод. М 1:3000
М попер. М 1:1000

Горизонтальная дорожная разметка слева	1-я от осевой	12 000-1000
	2-я от осевой	15 000-1000
	3-я от осевой	14 000-1000
	4-я от осевой	
	5-я от осевой	
Дорожные ограждения по оси	11Д0-1, К(5,0)/3,0-В/В-400-М1 000-1000	
Дорожные ограждения	11Д0-1, К(5,0)/3,0-В/В-400-М1 000-1000	
Шумозащитные экраны		

М11 "Москва-Санкт-Петербург"
км 143+000 - км 144+000

ДО км 144+000


от км 143+000

Участок на листе:

Лист № 48 (Листов 52)

Шумозащитные экраны	404-1000 h=6,0м					
Дорожные ограждения	11Д0-1,К(5,0)/3,0-W/W-400-M1 767-1000	11Д0-1,К(5,0)/1,0-W/W-400-M1 755-767	11М0-1,С(1,5)/1,5-W/W-450 724-755	11Д0-1,К(5,0)/1,0-W/W-400-M1 712-724	11Д0-1,К(5,0)/3,0-W/W-400-M1 469-712	11Д0-К-1/W/W-1/10-15 474-489
Дорожные ограждения по оси	11Д0-1,К(5,0)/3,0-W/W-400-M1 767-1000	11Д0-1,К(5,0)/1,0-W/W-400-M1 755-767	11М0-1,С(1,5)/1,5-W/W-450 724-755	11Д0-1,К(5,0)/1,0-W/W-400-M1 712-724	11Д0-1,К(5,0)/3,0-W/W-400-M1 000-712	11Д0-1,К(5,0)/3,0-W/W-400-M1 000-474
Горизонтальная дорожная разметка слева	5-я от осевой					
	4-я от осевой					
	3-я от осевой	14 000-1000				
	2-я от осевой	15 000-1000				
	1-я от осевой	12 000-1000				
Элементы дороги в плане	R=3000 k=1629					L=1647
Элементы дороги в продольном профиле	R=30000 k=549	R=9967 k=184	i=10 i=17	R=308603 k=672	R=36372 k=440	

Ситуация

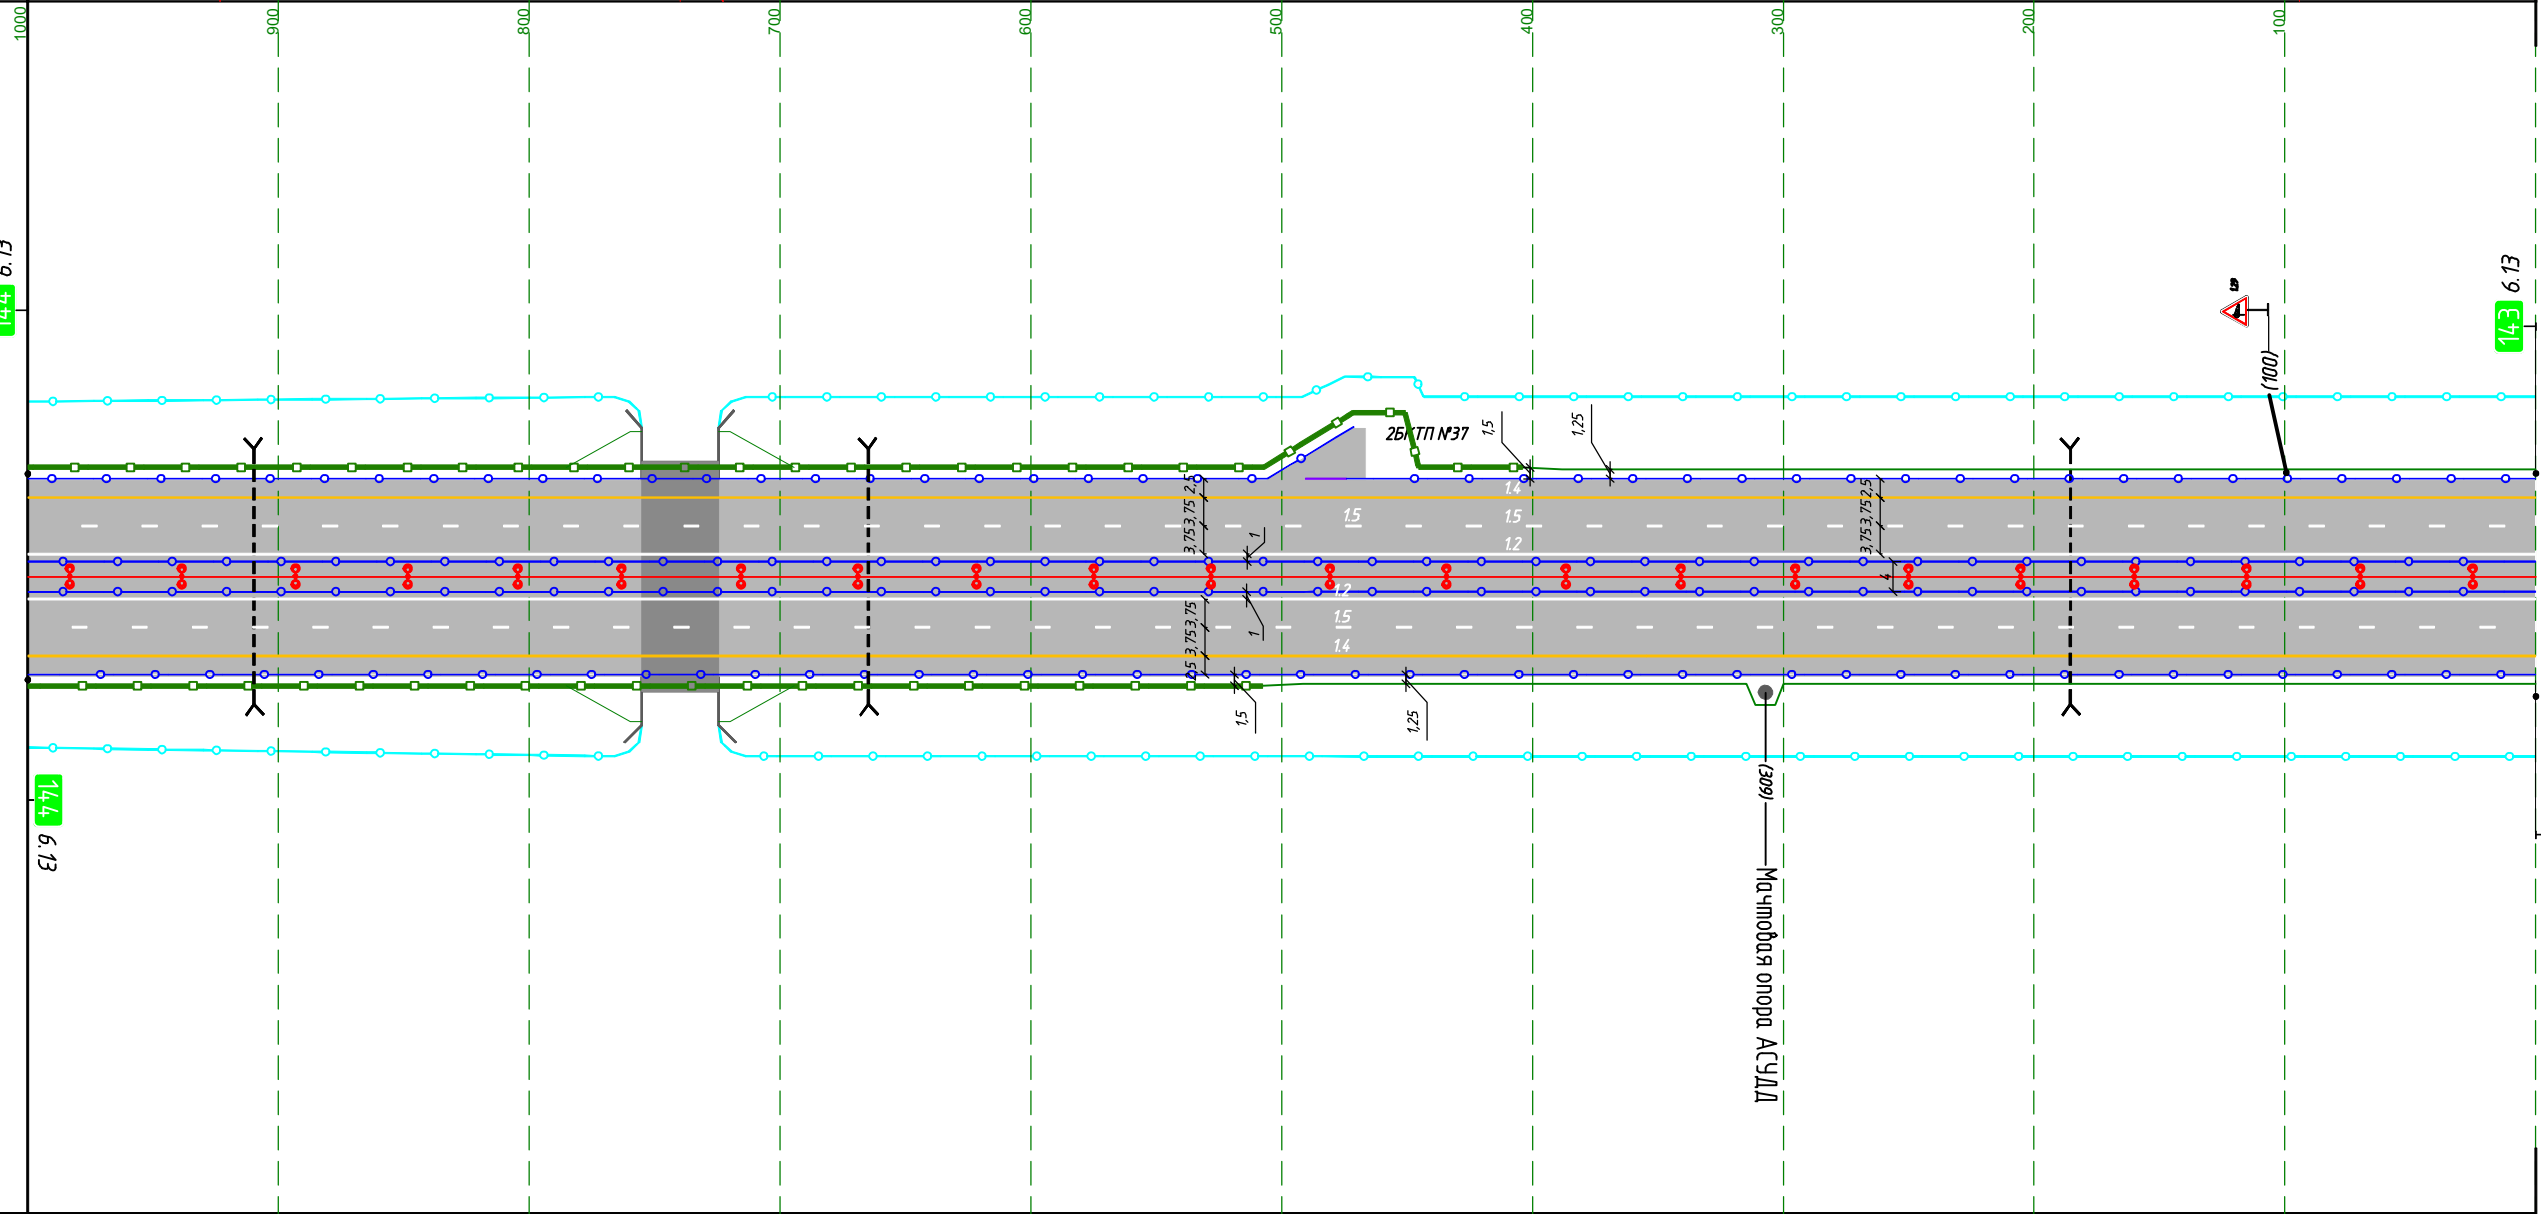

М прод. М 1:3000
М попер. М 1:1000

Горизонтальная дорожная разметка слева	1-я от осевой	12 000-1000				
	2-я от осевой	15 000-1000				
	3-я от осевой	14 000-1000				
	4-я от осевой					
	5-я от осевой					
Дорожные ограждения по оси	11Д0-1,К(5,0)/3,0-W/W-400-M1 767-1000	11Д0-1,К(5,0)/1,0-W/W-400-M1 755-767	11М0-1,С(1,5)/1,5-W/W-450 724-755	11Д0-1,К(5,0)/1,0-W/W-400-M1 712-724	11Д0-1,К(5,0)/3,0-W/W-400-M1 000-712	11Д0-1,К(5,0)/3,0-W/W-400-M1 000-712
Дорожные ограждения	11Д0-1,К(5,0)/3,0-W/W-400-M1 767-1000	11Д0-1,К(5,0)/1,0-W/W-400-M1 755-767	11М0-1,С(1,5)/1,5-W/W-450 724-755	11Д0-1,К(5,0)/1,0-W/W-400-M1 712-724	11Д0-1,К(5,0)/3,0-W/W-400-M1 000-712	11Д0-1,К(5,0)/3,0-W/W-400-M1 000-712
Шумозащитные экраны	508-1000 h=6,0м					

М11 "Москва-Санкт-Петербург"
км 144+000 - км 145+000

до км 145+000


от км 144+000

Участок на листе:

Лист № 49 (Листов 52)

Шумозащитные экраны								
Дорожные ограждения		11Д0-1,К(5,0)/3,0-W/W-400-M1 524-1000	11Д0-1,К(5,0)/1,0-W/W-400-M1 525-524	11М0-1,5С/1,5-W/W-450 462-512	11Д0-1,К(5,0)/1,0-W/W-400-M1 450-462	11Д0-1,К(5,0)/3,0-W/W-400-M1 000-450		
Дорожные ограждения по оси		11Д0-1,К(5,0)/3,0-W/W-400-M1 529-1000	11Д0-1,К(5,0)/1,0-W/W-400-M1 517-529	11М0-1,5С/1,5-W/W-450 467-517	11Д0-1,К(5,0)/1,0-W/W-400-M1 455-467	11Д0-1,К(5,0)/3,0-W/W-400-M1 000-455		
Горизонтальная дорожная разметка слева	5-я от осевой							
	4-я от осевой							
	3-я от осевой			14 000-1000				
	2-я от осевой			15 000-1000				
	1-я от осевой			12 000-1000				
Элементы дороги в плане	L=2361 +54			R=3000 k=1629				
Элементы дороги в продольном профиле			R=39124 k=481	l=58.3 i=10		R=30000 k=549		

Ситуация

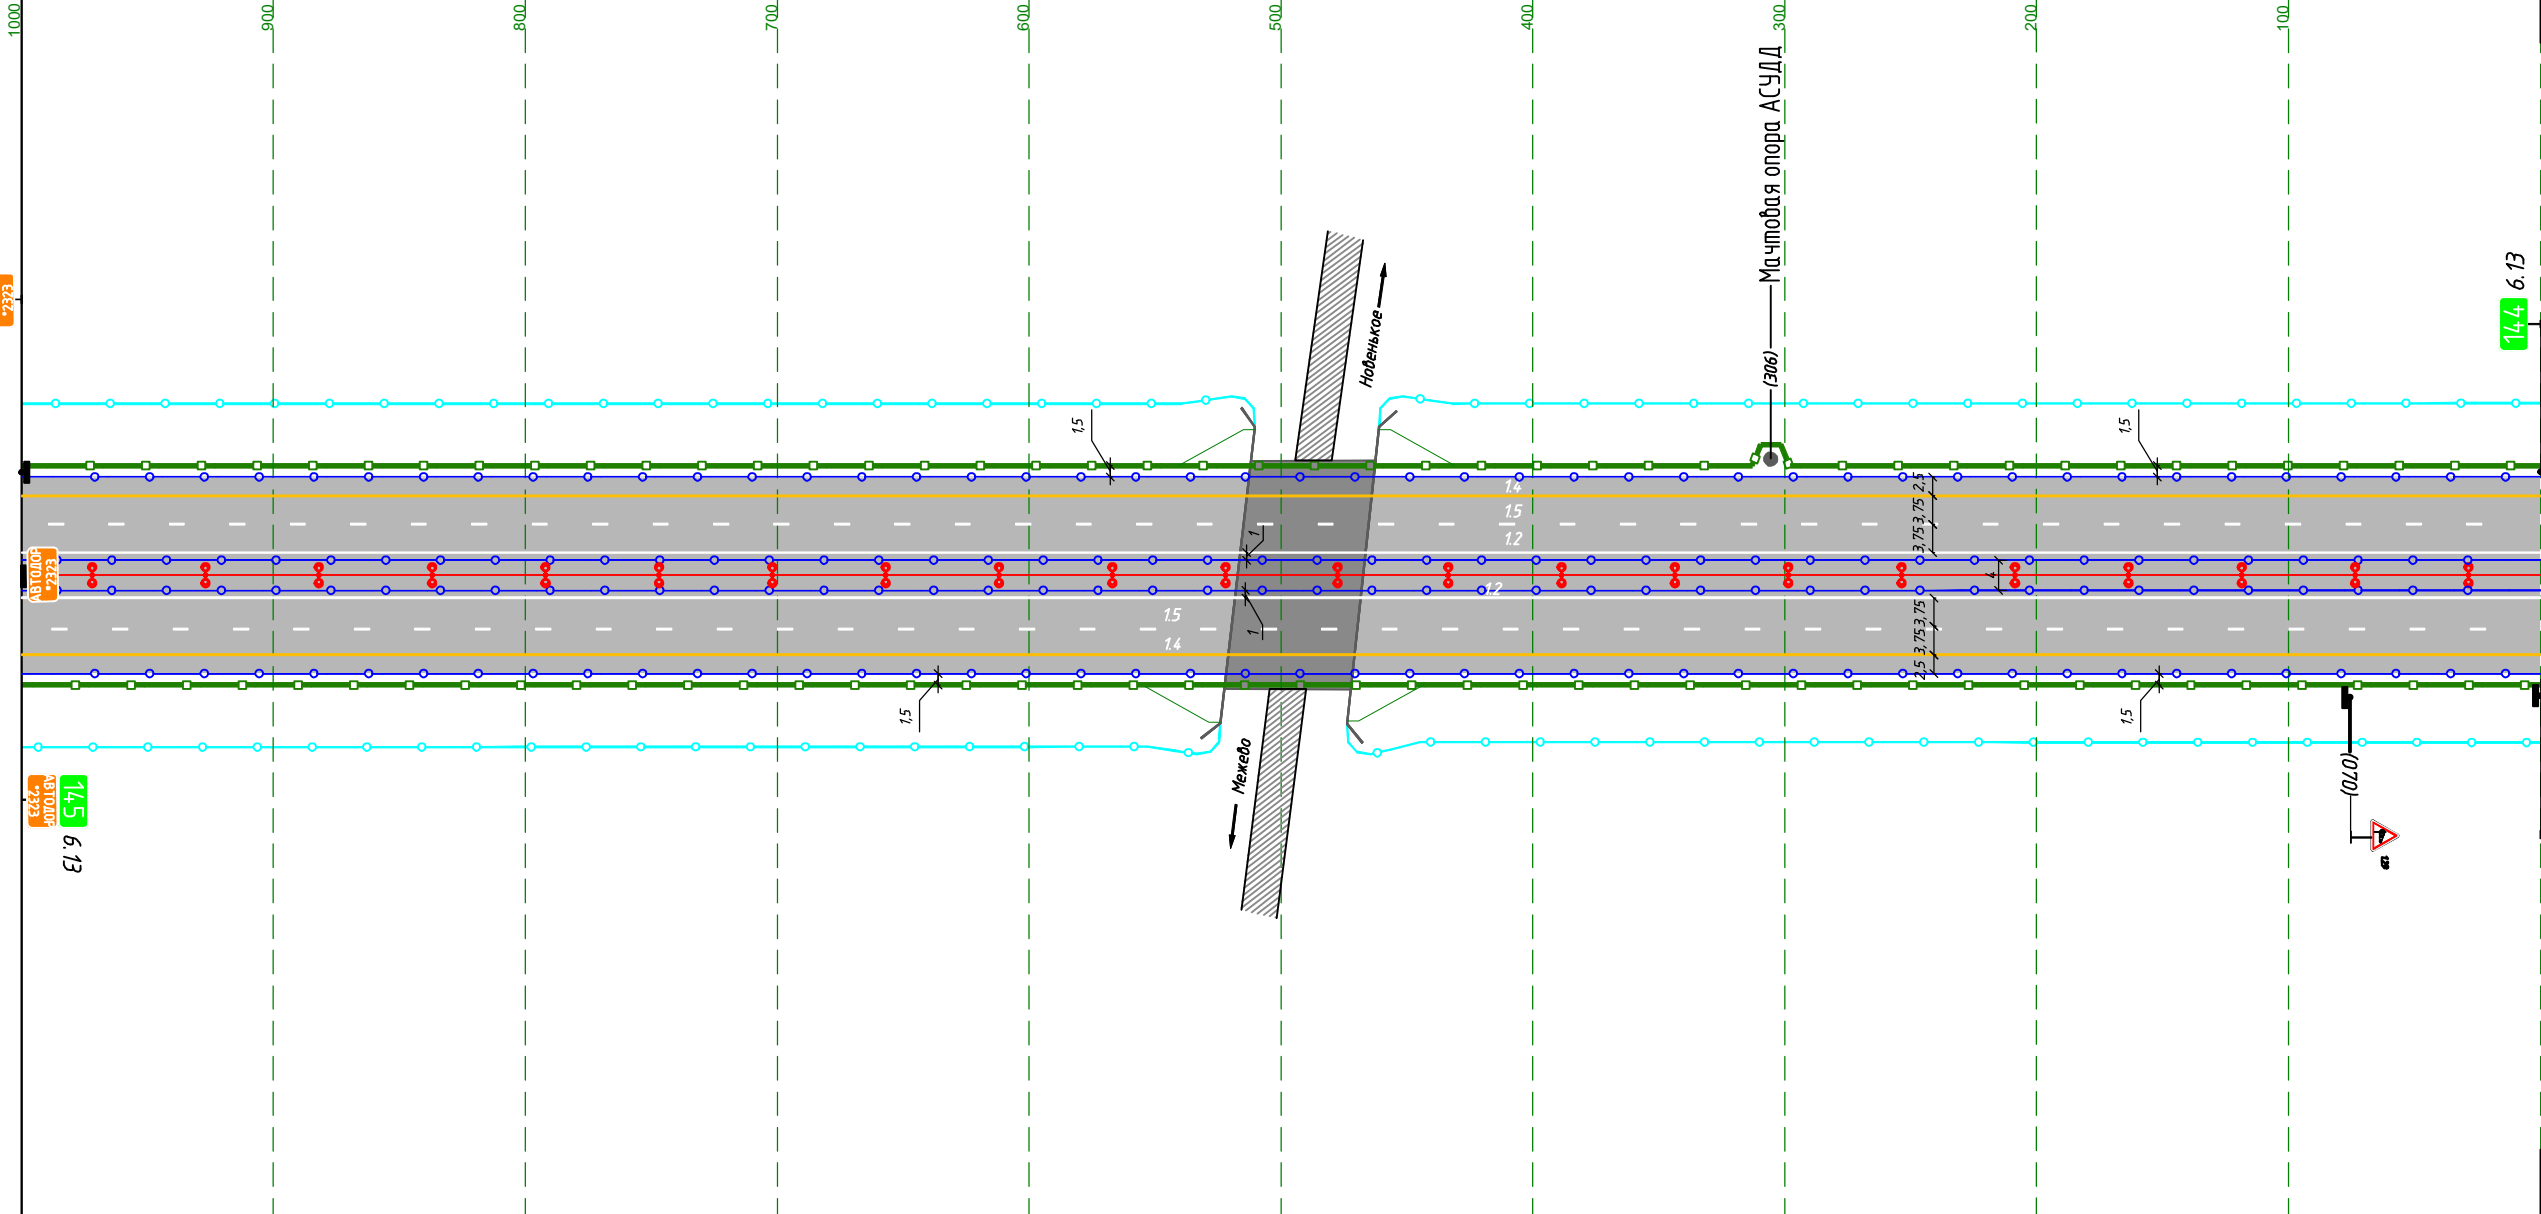

Горизонтальная дорожная разметка слева	1-я от осевой							
	2-я от осевой							
	3-я от осевой			12 000-1000				
	4-я от осевой			15 000-1000				
	5-я от осевой			14 000-1000				
Дорожные ограждения по оси		11Д0-1,К(5,0)/3,0-W/W-400-M1 530-1000	11Д0-1,К(5,0)/1,0-W/W-400-M1 528-530	11М0-1,5С/1,5-W/W-450 468-528	11Д0-1,К(5,0)/1,0-W/W-400-M1 456-468	11Д0-1,К(5,0)/3,0-W/W-400-M1 000-456		
Дорожные ограждения		11Д0-1,К(5,0)/3,0-W/W-400-M1 535-1000	11Д0-1,К(5,0)/1,0-W/W-400-M1 523-535	11М0-1,5С/1,5-W/W-450 473-523	11Д0-1,К(5,0)/1,0-W/W-400-M1 461-473	11Д0-1,К(5,0)/3,0-W/W-400-M1 000-461		
Шумозащитные экраны								000-1000 h=6,0м

М прод. М 1:3000
М попер. М 1:1000

145 6.13

145 6.13

144 6.13

144 6.13

М11, км 97 - км 149 - основное направление - участок км 97 - км 149. Участок на листе: от км 146+000 до км 147+000

М11 "Москва-Санкт-Петербург"
км 146+000 - км 147+000


до км 147+000

от км 146+000

Участок на листе:

Шумозащитные экраны					
Дорожные ограждения	11Д0-1,К(5,0)/3,0-В/В-350-М1 926-1000	11Д0-1,К(5,0)/3,0-В/В-400-М1 819-926	11Д0-1,К(5,0)/3,0-В/В-1100-15 824-839	11Д0-1,К(5,0)/3,0-В/В-400-М1 000-1000	11Д0-1,К(5,0)/3,0-В/В-400-М1 000-824
Дорожные ограждения по оси					
Горизонтальная дорожная разметка слева	5-я от осевой				
	4-я от осевой				
	3-я от осевой			14 000-1000	
	2-я от осевой			15 000-1000	
	1-я от осевой			12 000-1000	
Элементы дороги в плане	L=2361				
Элементы дороги в продольном профиле	R=121235 k=1741				

Ситуация

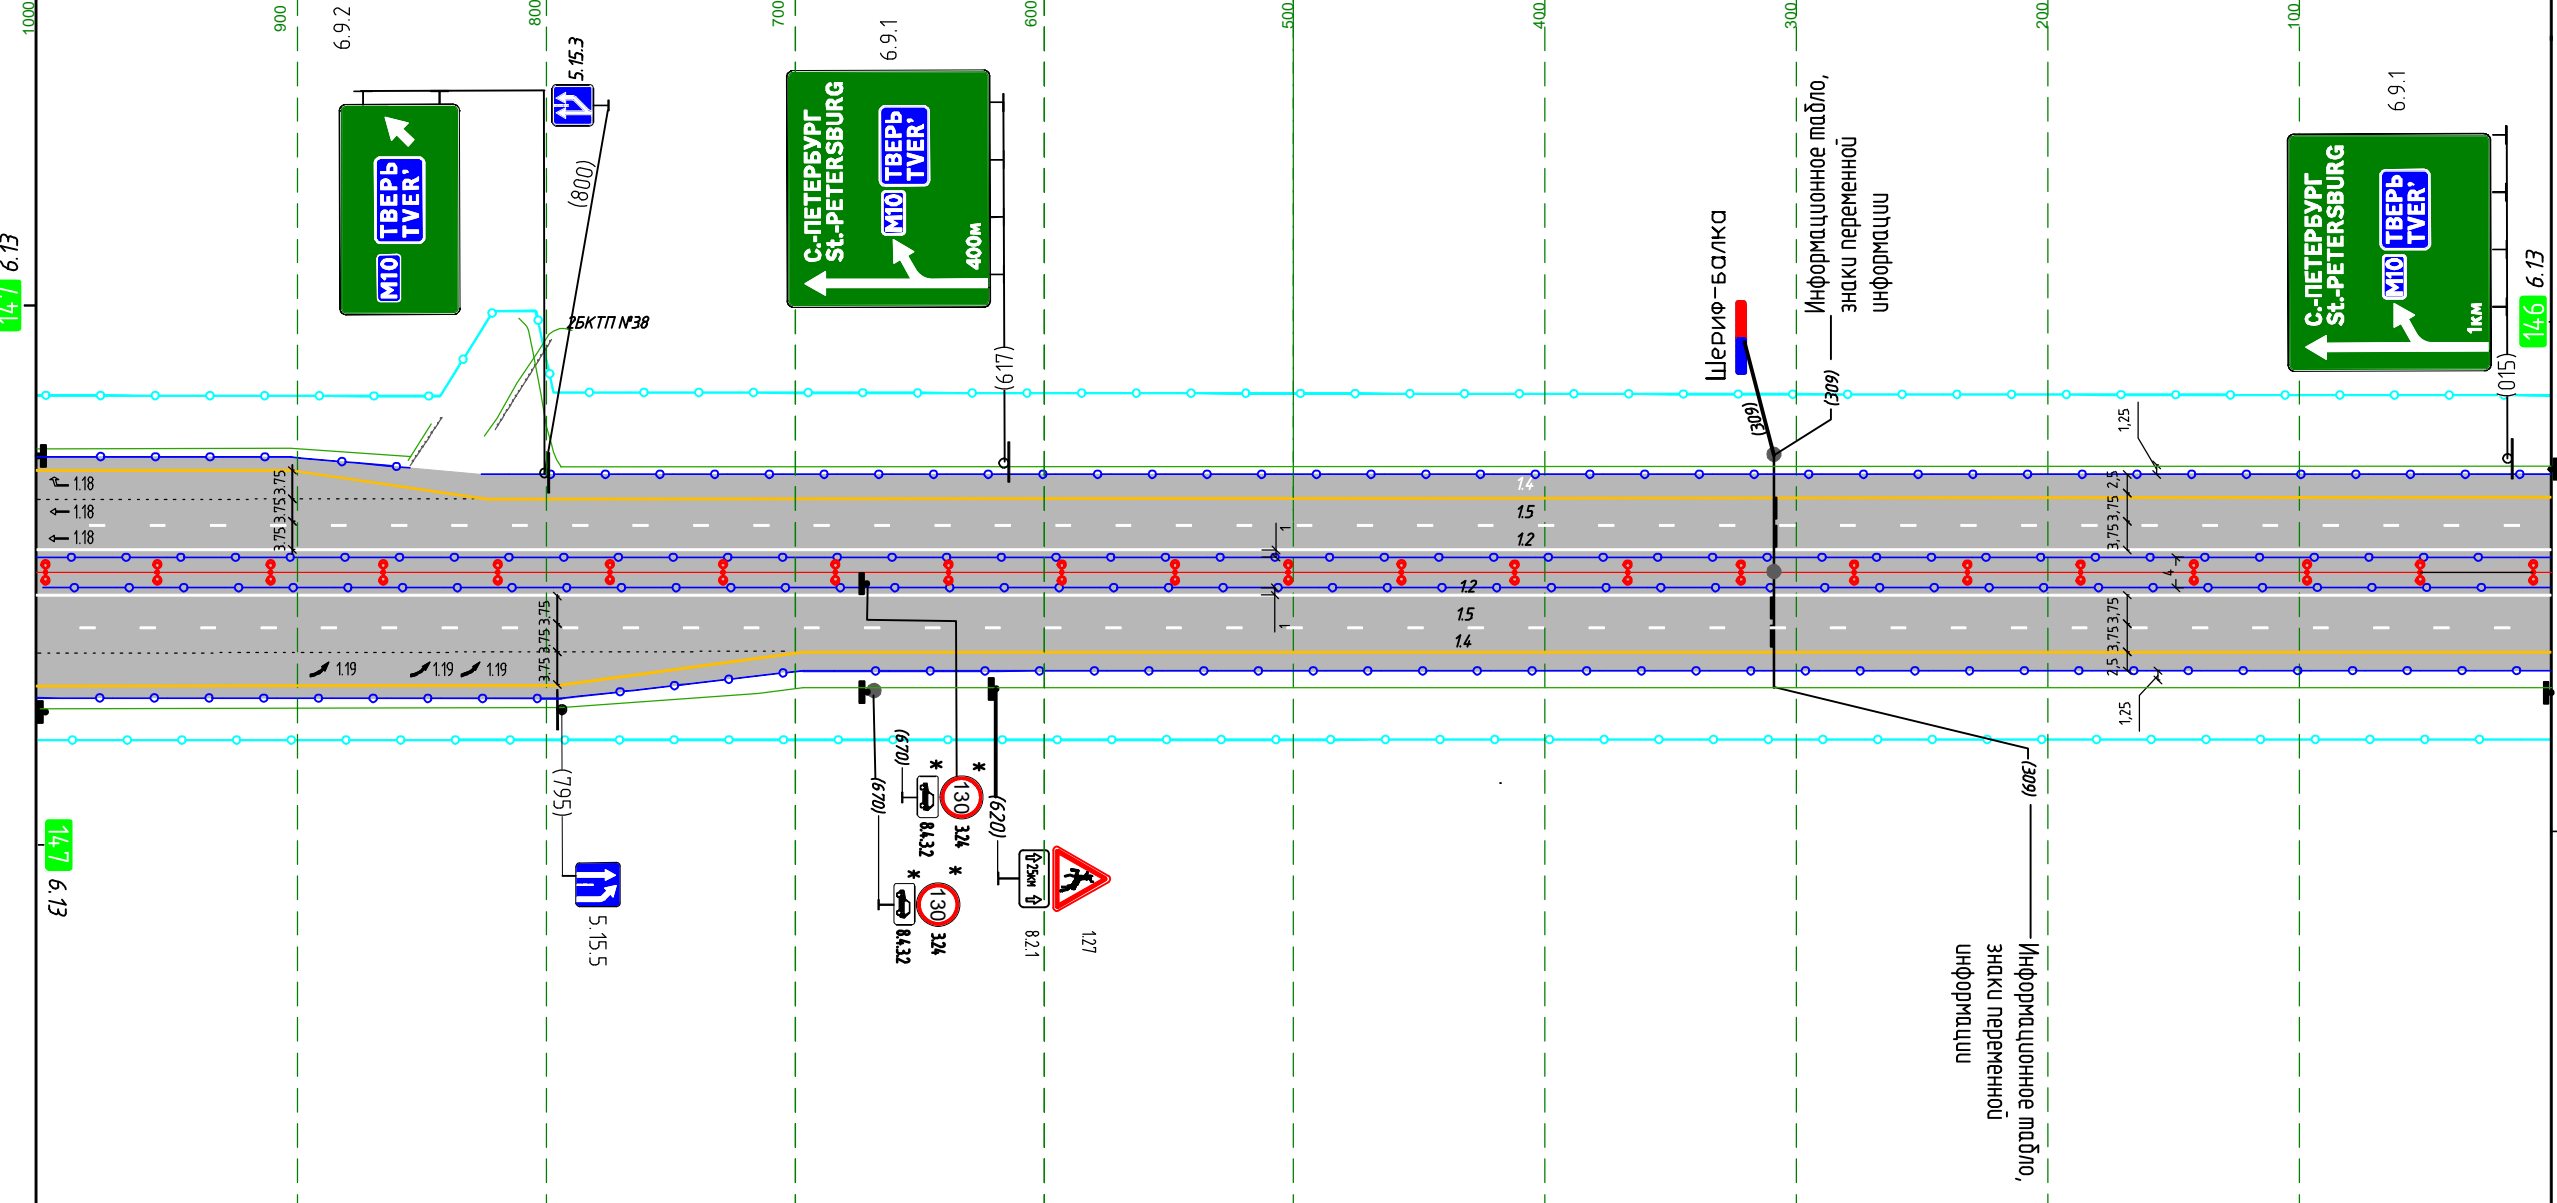

М прод. М 1:3000
М попер. М 1:1000

Горизонтальная дорожная разметка слева	1-я от осевой				
	2-я от осевой			12 000-1000	
	3-я от осевой			15 000-1000	
	4-я от осевой			14 000-1000	
	5-я от осевой				
Дорожные ограждения по оси				11Д0-1,К(5,0)/3,0-В/В-400-М1 000-1000	
Дорожные ограждения	11Д0-1,К(5,0)/3,0-В/В-350-М1 926-1000			11Д0-1,К(5,0)/3,0-В/В-400-М1 000-926	
Шумозащитные экраны					

*- по Распоряжению ГК «Автодор» дорожные знаки демонтируются на период времени с 28 октября 2024 г. по 13 апреля 2025 г