


Проект организации дорожного движения
 М-3 "Украина" Москва-Калуга-Брянск-граница с Украиной
 270,000-270,994


Тротуары слева	Дорожные ограждения и направляющие устройства слева	На обочине	12 000 - 782	12 782 - 994	1,5 782 - 994	ДП (94) 539 - 994
Дорожная разметка слева	Элементы в плане	На разделительной				
	Продольный профиль	2-я от осевой				
		1-я от осевой				

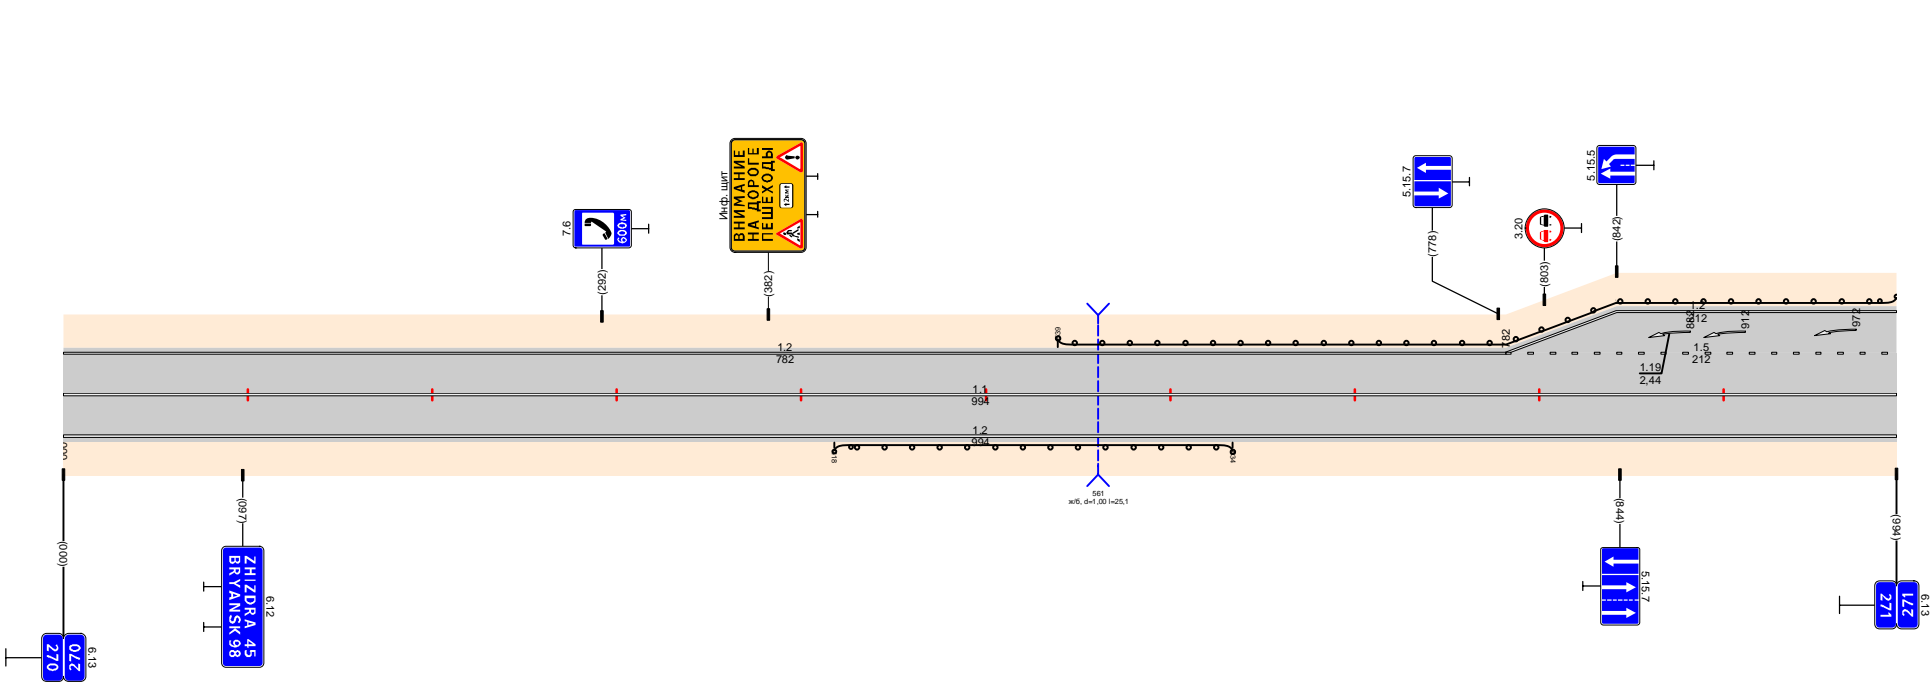

Дорожная разметка справа	Осевая линия	11 000 - 994	
	1-я от осевой	12 000 - 994	
Дорожные ограждения и направляющие устройства справа	На разделительной		
	На обочине		ДП (94) 418 - 634
Тротуары справа			

Проект организации дорожного движения
 М-3 "Украина" Москва-Калуга-Брянск-граница с Украиной
 271,996-273,366


Тротуары слева			1004 - 1155, (151 м), а/д, ш. 1,0 м
Дорожные ограждения и направляющие устройства слева	На обочине	Д0 (94) 000 - 1004	В0 (94) 1004 - 1155
	На разделительной		Д0 (94) 1155 - 1370
Дорожная разметка слева	12 000 - 1370		
Элементы в плане			
Продольный профиль			

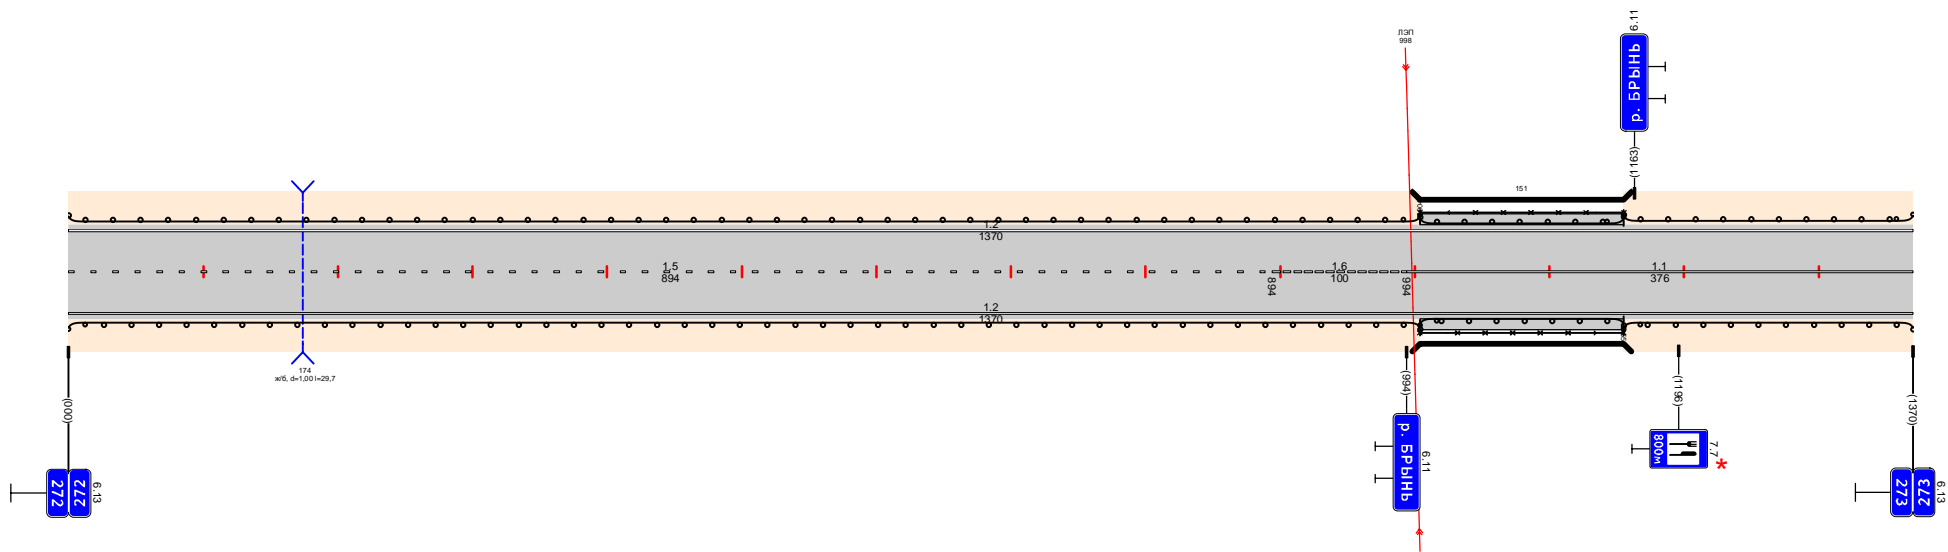

Дорожная разметка справа	Осевая линия	15 000 - 894	16 894 - 994	17 994 - 1370
	1-я от осевой	12 000 - 1370		
Дорожные ограждения и направляющие устройства справа	На разделительной			
	На обочине	Д0 (94) 000 - 1004	В0 (94) 1004 - 1155	Д0 (94) 1155 - 1370
Тротуары справа			1004 - 1155, (151 м), а/д, ш. 1,0 м	

Проект организации дорожного движения
 М-3 "Украина" Москва-Калуга-Брянск-граница с Украиной
 273,366-274,271


Тротуары слева		ДП (94) 000 - 534																				
Дорожные ограждения и направляющие устройства слева	На обочине																					
	На разделительной																					
Дорожная разметка слева	2-я от осевой	1,4 292 - 534		1,13 534 - 570	1,2 570 - 641	1,7 641 - 690	1,4 690 - 867															
	1-я от осевой	1,2 000 - 292		1,8 292 - 867			1,2 867 - 905															
Элементы в плане																						
Продольный профиль		L=34	α=2	L=90	α=2	L=90	α=2	L=90	α=1	L=90	α=0	L=90	α=0	L=90	α=1	L=90	α=1	L=90	α=2	L=90	α=1	L=61

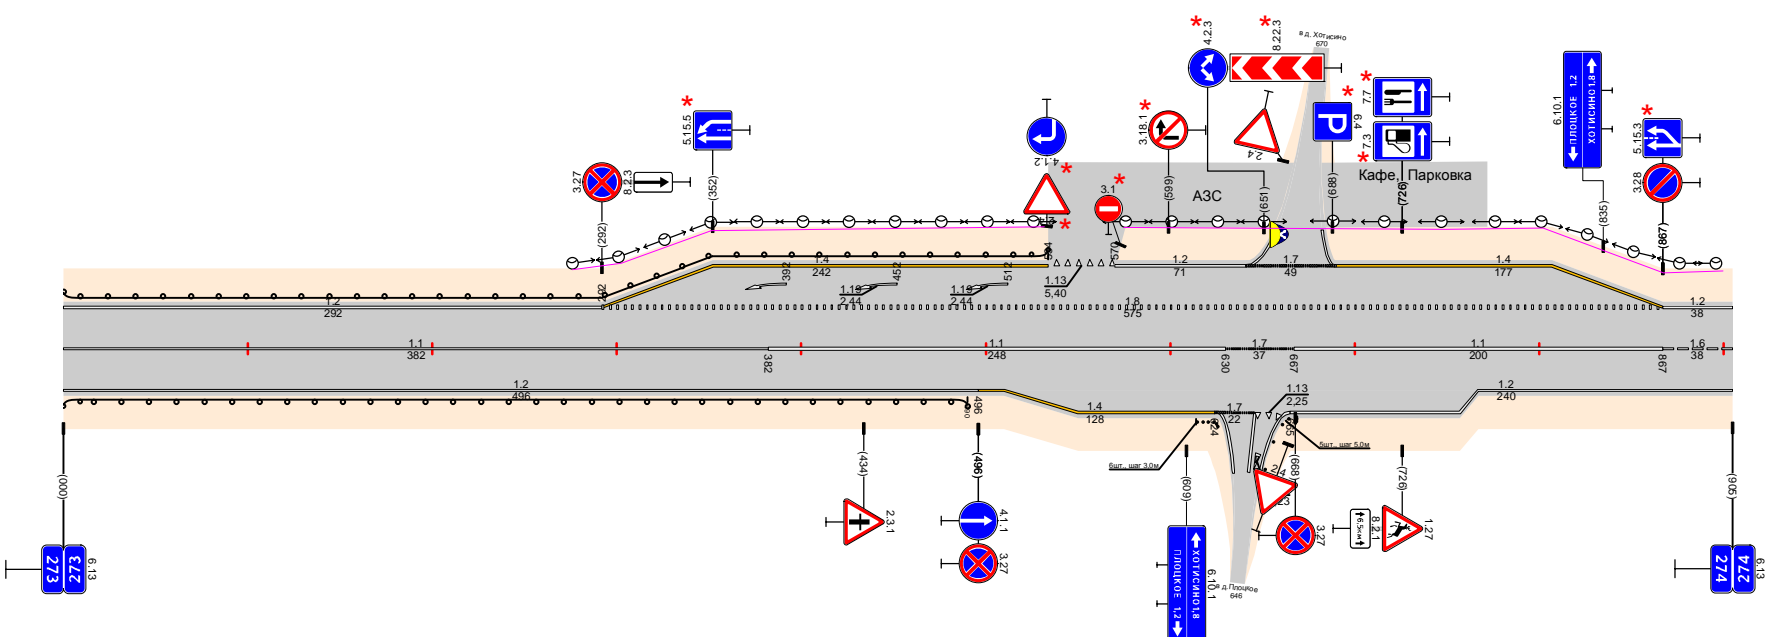

Дорожная разметка справа	Осевая линия	1,1 000 - 382		1,1 382 - 630		1,7 630 - 667	1,1 667 - 867	1,6 867 - 905
	1-я от осевой	1,2 000 - 496		4,96 496 - 510	1,4 510 - 624	1,7 624 - 667	1,2 667 - 867	1,2 867 - 905
	2-я от осевой					1,2 665 - 767		
Дорожные ограждения и направляющие устройства справа	На разделительной							
	На обочине	ДП (94) 000 - 490				α=0 490 - 649		
Тротуары справа								

Проект организации дорожного движения
 М-3 "Украина" Москва-Калуга-Брянск-граница с Украиной
 274,271-274,996


Тротуары слева	Дорожные ограждения и направляющие устройства слева	На обочине	Д0 (94) 002 - 206
Дорожная разметка слева	На разделительной		
Элементы в плане	12 000 - 725		
Продольный профиль			

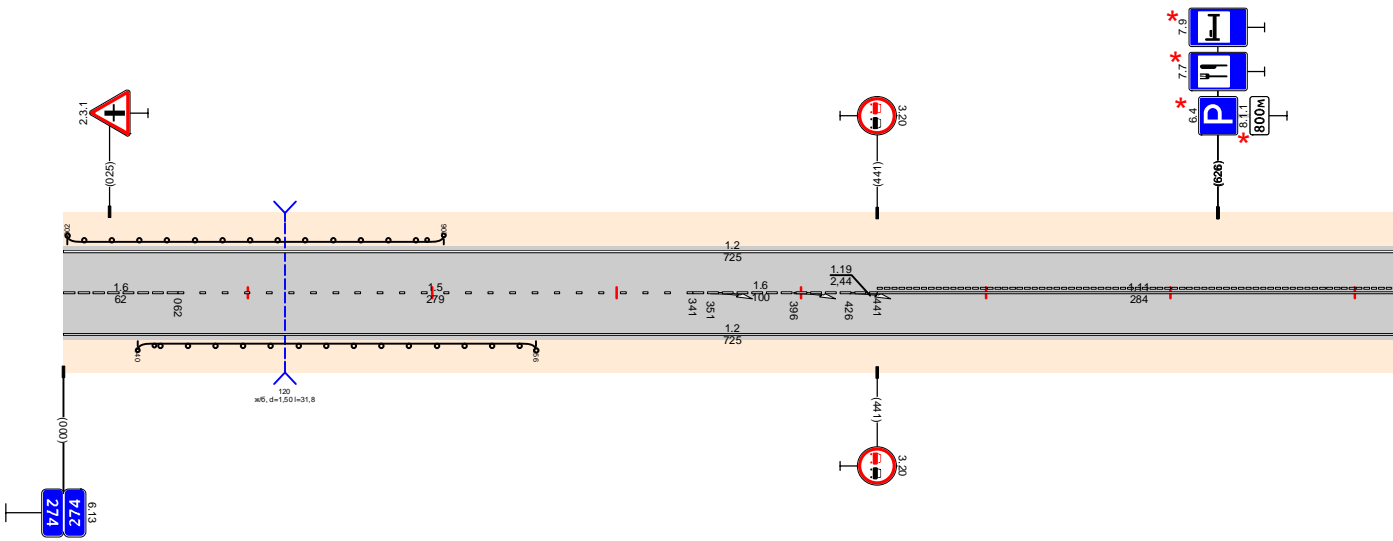

Дорожная разметка справа	Осевая линия	1,6 000 - 062	15 062 - 341	1,6 341 - 441	1,11 441 - 725
Дорожные ограждения и направляющие устройства справа	На разделительной	12 000 - 725			
Тротуары справа	На обочине	Д0 (94) 040 - 256			

Проект организации дорожного движения
 М-3 "Украина" Москва-Калуга-Брянск-граница с Украиной
 274,996-276,004


Тротуары слева	На обочине					10 (54) 681 - 1008					
Дорожные ограждения и направляющие устройства слева	На разделительной										
Дорожная разметка слева	2-я от осевой	1,2 000 - 354		1,4 354 - 411		1,4 411 - 551		1,2 576 - 681		1,2 681 - 1008	
	1-я от осевой										
Элементы в плане	L=90 α=3 0,04 2,04 α=2 2,04 α=1 L=90 3,04 L=90 α=0 4,04 α=1 L=90 5,04 L=90 α=3 6,04 L=90 α=3 7,04 L=90 α=3 7,04 L=90 α=2 9,04 L=90 α=1 10,04										
Продольный профиль											

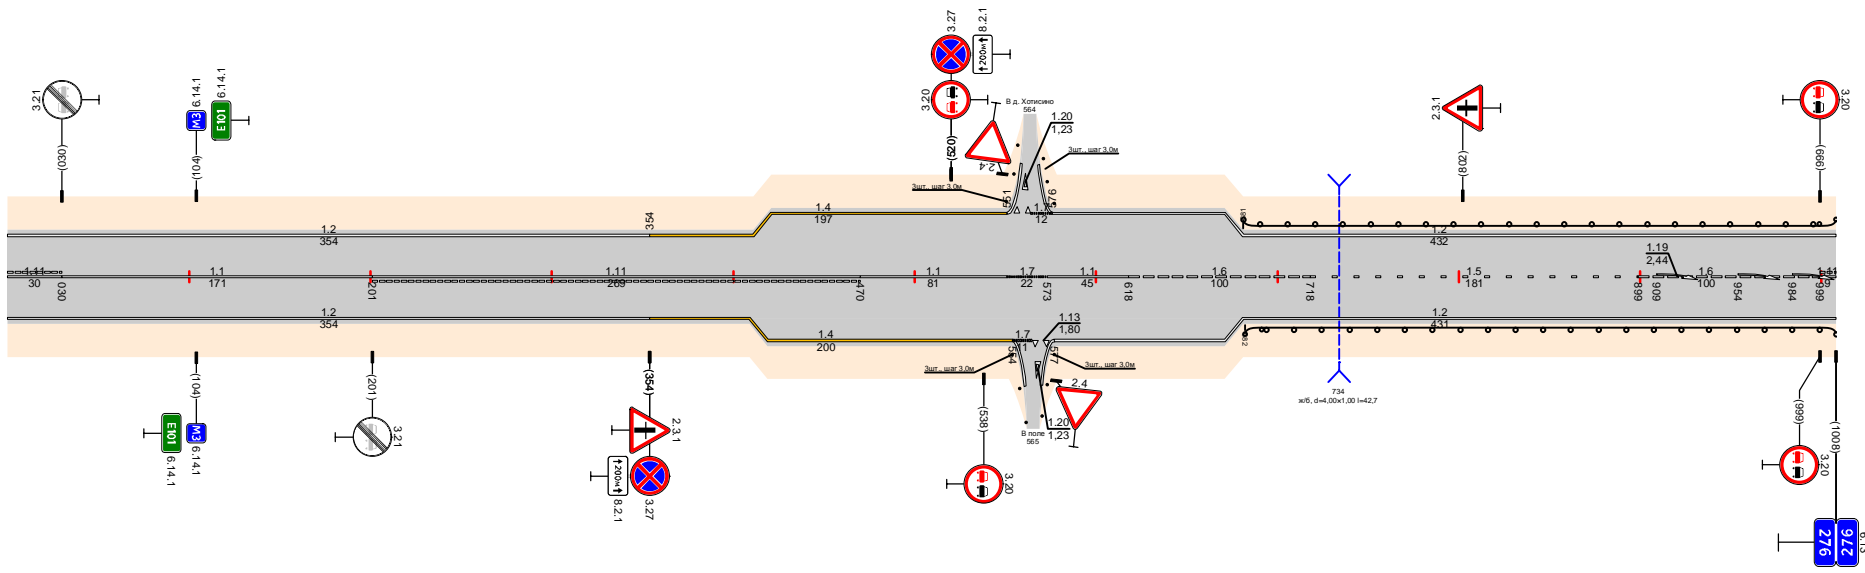

Дорожная разметка справа	Осевая линия	111 000 - 030	111 030 - 201	111 201 - 470	111 470 - 551	1,7 551 - 573	1,1 573 - 618	1,6 618 - 718	1,5 718 - 899	1,6 899 - 999	111 999 - 1008
	1-я от осевой	1,2 000 - 354		1,4 354 - 409		1,4 409 - 554		1,2 577 - 681		1,2 681 - 1008	
	2-я от осевой										
Дорожные ограждения и направляющие устройства справа	На разделительной									10 (54) 682 - 1008	
	На обочине										
Тротуары справа											

Проект организации дорожного движения
 М-3 "Украина" Москва-Калуга-Брянск-граница с Украиной
 276,004-276,607


Тротуары слева	На обочине	110 (54) 000 - 133
Дорожные ограждения и направляющие устройства слева	На разделительной	
Дорожная разметка слева		1,2 000 - 603
Элементы в плане		
Продольный профиль		

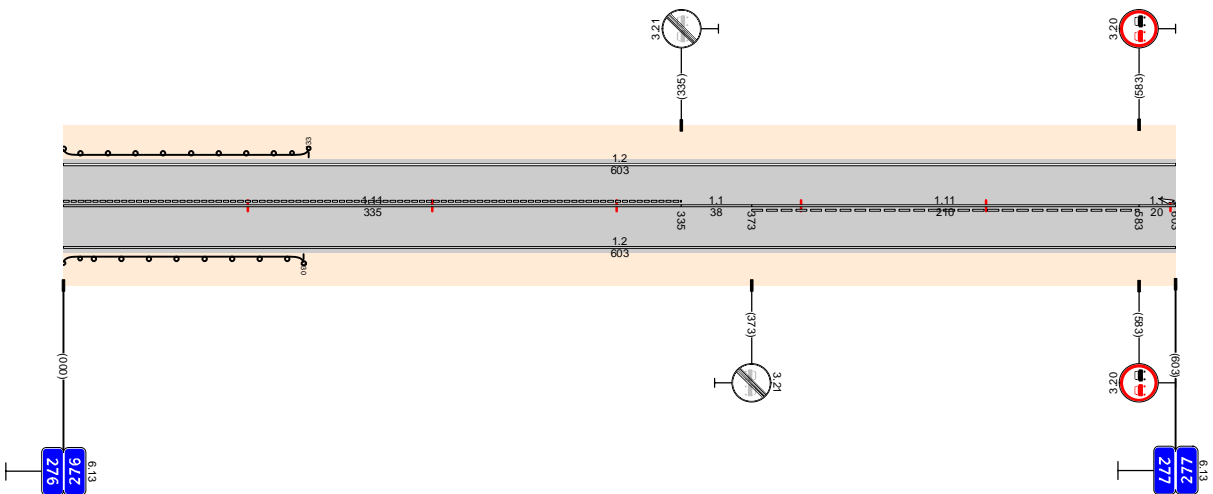

Дорожная разметка справа	Осевая линия	111 000 - 335	11 335 - 373	111 373 - 583	11 583 - 607
	1-я от осевой		1,2 000 - 603		
Дорожные ограждения и направляющие устройства справа	На разделительной				
	На обочине	110 (54) 000 - 130			
Тротуары справа					

Проект организации дорожного движения
 М-3 "Украина" Москва-Калуга-Брянск-граница с Украиной
 276,607-277,685


Тротуары слева	Дорожные ограждения и направляющие устройства слева	На обочине	210 (94) 279 - 328
Дорожная разметка слева	12 000 - 1078		
Элементы в плане	a=0 L=90 28/28 28/28 a=0 L=90 28/28 28/28 a=0 L=90 28/28 28/28 a=1 L=90 28/28 28/28 L=90 a=0 L=190 28/28 28/28 a=0 L=90 28/28 28/28 a=1 L=90 28/28 28/28 L=90 a=0 L=90 28/28 28/28 a=0 L=90 28/28 28/28 a=1 L=75		

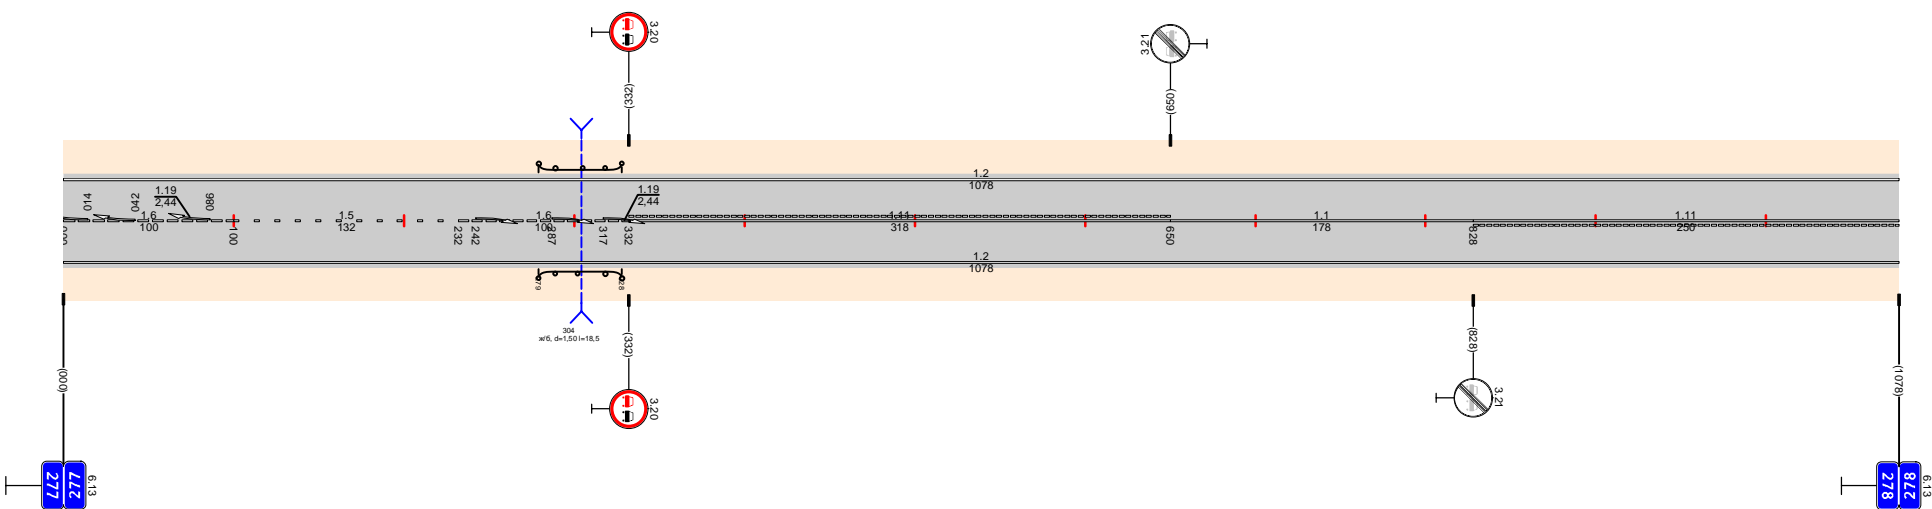

Дорожная разметка справа	Осевая линия	16 000 - 100	15 100 - 232	16 232 - 332	111 332 - 650	11 650 - 828	111 828 - 1078
Дорожные ограждения и направляющие устройства справа	На разделительной	12 000 - 1078					
Тротуары справа	На обочине	210 (94) 279 - 328					

Проект организации дорожного движения
 М-3 "Украина" Москва-Калуга-Брянск-граница с Украиной
 277,685-278,986


Тротуары слева	Дорожные ограждения и направляющие устройства слева	На обочине	10 (54) 015 - 293	10 (54) 693 - 741
		На разделительной		
	Дорожная разметка слева	12 000 - 1301		
	Элементы в плане			
	Продольный профиль			

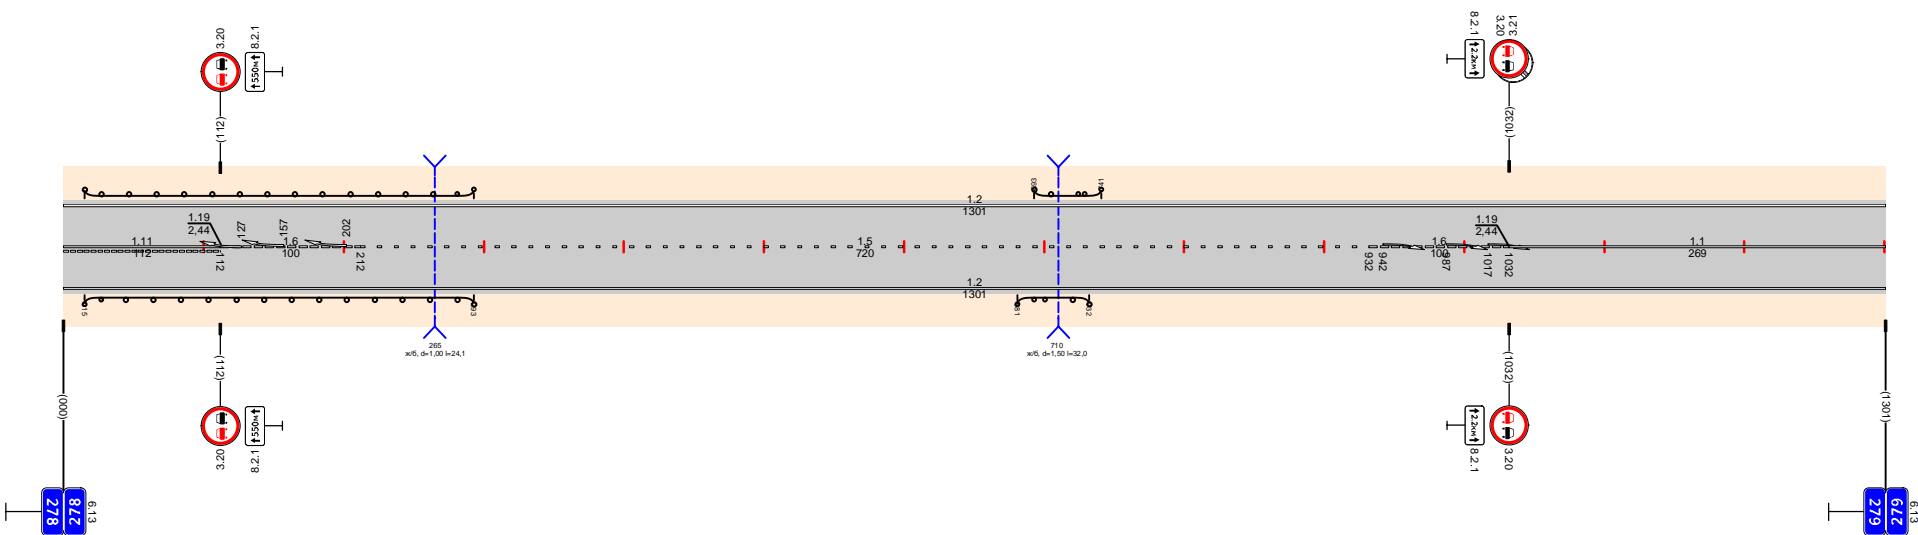

Дорожная разметка справа	Осевая линия	171 000 - 112	16 112 - 212	15 212 - 932	16 932 - 1032	17 1032 - 1301
	1-я от осевой	12 000 - 1301				
Дорожные ограждения и направляющие устройства справа	На разделительной					
	На обочине	10 (54) 015 - 293				10 (54) 681 - 732
Тротуары справа						

Проект организации дорожного движения
 М-3 "Украина" Москва-Калуга-Брянск-граница с Украиной
 278,986-279,999


Тротуары слева			
Дорожные ограждения и направляющие устройства слева	На обочине	ДП (94) 020 - 277	ДП (94) 700 - 1013
	На разделительной		
Дорожная разметка слева		12 000 - 1013	
Элементы в плане			
Продольный профиль			

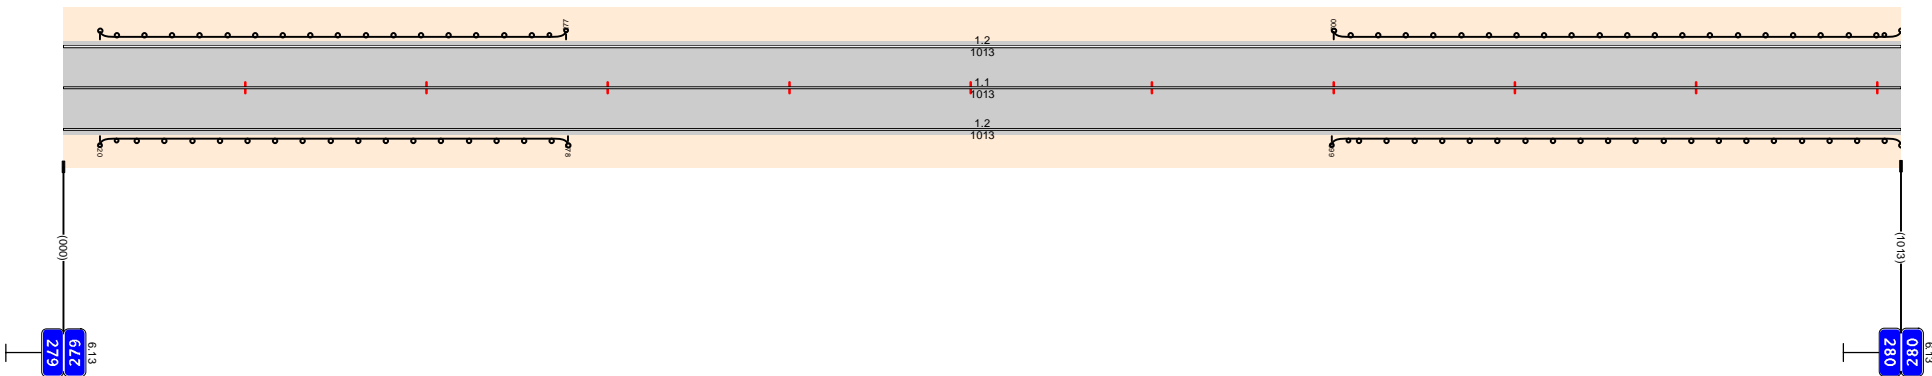

Дорожная разметка справа	Осевая линия		
	1-я от осевой		11 000 - 1013
			12 000 - 1013
Дорожные ограждения и направляющие устройства справа	На разделительной		
	На обочине	ДП (94) 020 - 278	ДП (94) 699 - 1013
Тротуары справа			

Проект организации дорожного движения
 М-3 "Украина" Москва-Калуга-Брянск-граница с Украиной
 279,999-281,419


Тротуары слева		На обочине		ДЮ (54) 000 - 681		881 - 762 (81 м) α/β = 10 м		881 (54) 681 - 762		ДЮ (54) 763 - 869		992 - 1038 (46 м) α/β = 10 м		ДЮ (54) 1202 - 1300		881 (54) 1300 - 1360		ДЮ (54) 1360 - 1420																																							
Дорожные ограждения и направляющие устройства слева		На разделительной	
Дорожная разметка слева		4-я от осей	
		3-я от осей	
		2-я от осей	
		1-я от осей				12 000 - 781		12 781 - 872		12 872 - 906		12 906 - 982		12 1022 - 1190		12 1076 - 1190		12 1190 - 1420																																							
Элементы в плане	
Продольный профиль		α=0		l=90		7,0%		α=0		l=90		2,0%		α=0		l=90		3,0%		α=0		l=90		5,0%		α=0		l=190		7,0%		α=0		l=90		8,0%		L=90		α=0		9,0%		L=390		α=0		13,0%		7,0%		α=0		4,0%		7,0%	

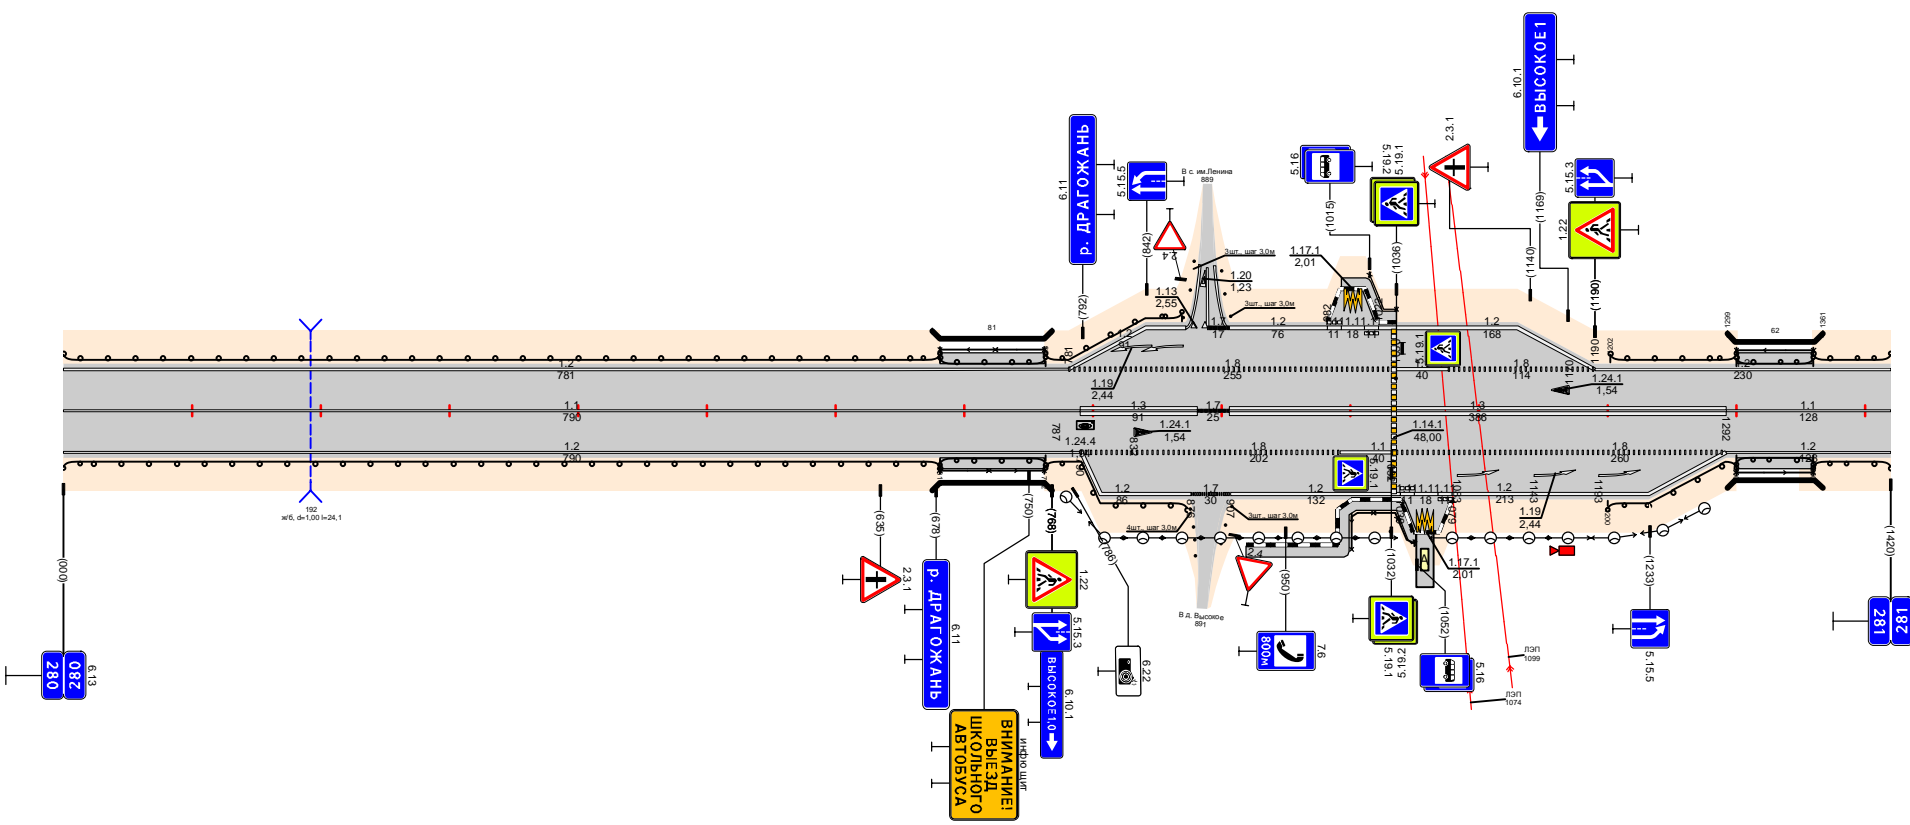

Дорожная разметка справа	Осевая линия	11 790 - 790		1,3 790 - 881		17 881 - 906		1,3 906 - 1292		1,1 1292 - 1420				
	1-я от осей	12 000 - 790		1,2 790 - 992		1,8 992 - 1032		1,8 1032 - 1292		1,2 1292 - 1420				
	2-я от осей			1,2 791 - 876		1,2 907 - 1039		1,2 1079 - 1292						
	3-я от осей													
	4-я от осей													
Дорожные ограждения и направляющие устройства справа	На разделительной													
	На обочине	ДЮ (54) 000 - 681		881 (54) 681 - 762		ДЮ (54) 763 - 879		ДЮ (54) 1001 - 1050		ДЮ (54) 1200 - 1300		881 (54) 1300 - 1360		ДЮ (54) 1360 - 1420
Тротуары справа				881 - 762 (81 м) α/β = 10 м		896 - 1051 (155 м) α/β, ш. 1,0 м				1300 - 1360 (60 м) α/β = 10 м				

Проект организации дорожного движения
 М-3 "Украина" Москва-Калуга-Брянск-граница с Украиной
 281,419-282,637


Дорожные ограждения и направляющие устройства слева	На обочине	10 (54) 000 - 629										10 (54) 928 - 970									
Дорожная разметка слева	На разделительной																				
	3-я от осевой																				
	2-я от осевой																				
	1-я от осевой																				
Элементы в плане																					
Продольный профиль																					

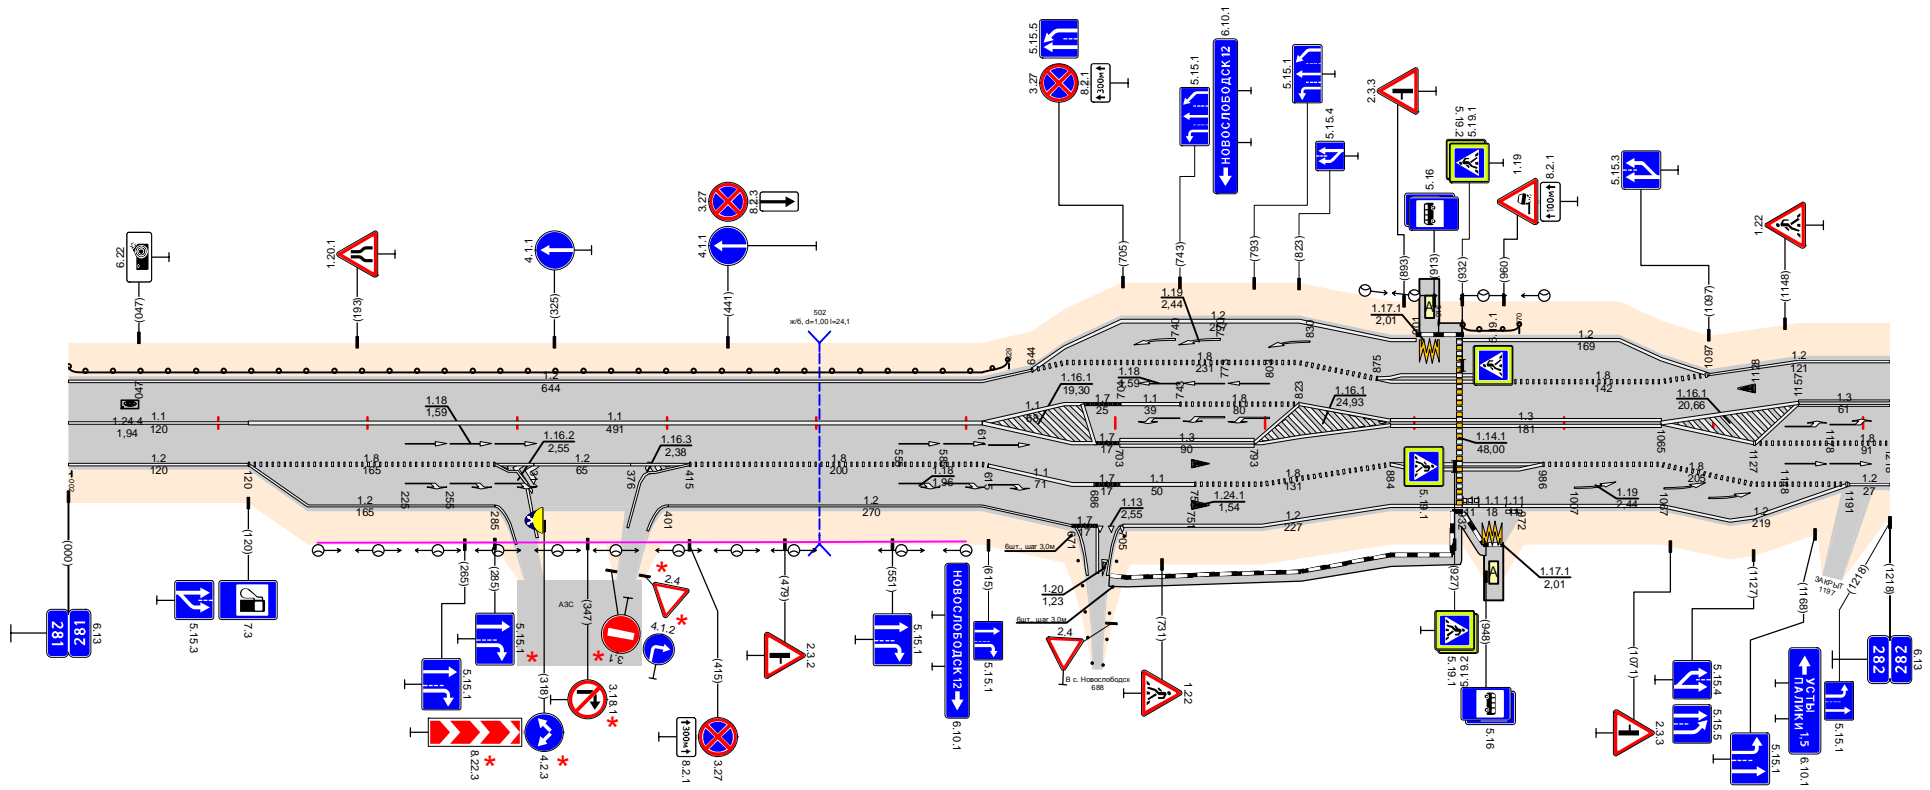

Дорожная разметка справа	Осевая линия	11 000 - 120										13 884 - 1065									
	1-я от осевой	1,8 120 - 285																			
	2-я от осевой	1,1 120 - 285																			
	3-я от осевой	1,2 120 - 285																			
Дорожные ограждения и направляющие устройства справа	На разделительной																				
	На обочине																				
Тротуары справа		695 - 948, (253 м), а/д, ш. 1,0 м																			

Проект организации дорожного движения
 М-3 "Украина" Москва-Калуга-Брянск-граница с Украиной
 282,637-283,607


Тротуары слева	На обочине	См(9) 111 - 119		110 (54) 788 - 841
Дорожные ограждения и направляющие устройства слева	На разделительной			
Дорожная разметка слева	3-я от осевой	11	17	11
	2-я от осевой	1,2 000 - 010	010 - 073	073 - 119
	1-я от осевой	1,2 000 - 040	040 - 060	060 - 119
Элементы в плане	1,2 119 - 970			
Продольный профиль	a=0	L=63	a=1	L=90
		0,63	0,7	0,7
		0,63	0,7	0,7
		L=90	a=2	L=90
		0,63	0,7	0,7
		L=90	a=1	L=90
		0,63	0,7	0,7
		L=290	a=0	L=90
		0,63	0,7	0,7
		L=90	a=0	L=90
		0,63	0,7	0,7
		L=90	a=0	L=97
		0,63	0,7	0,7
		L=97	a=0	L=97
		0,63	0,7	0,7

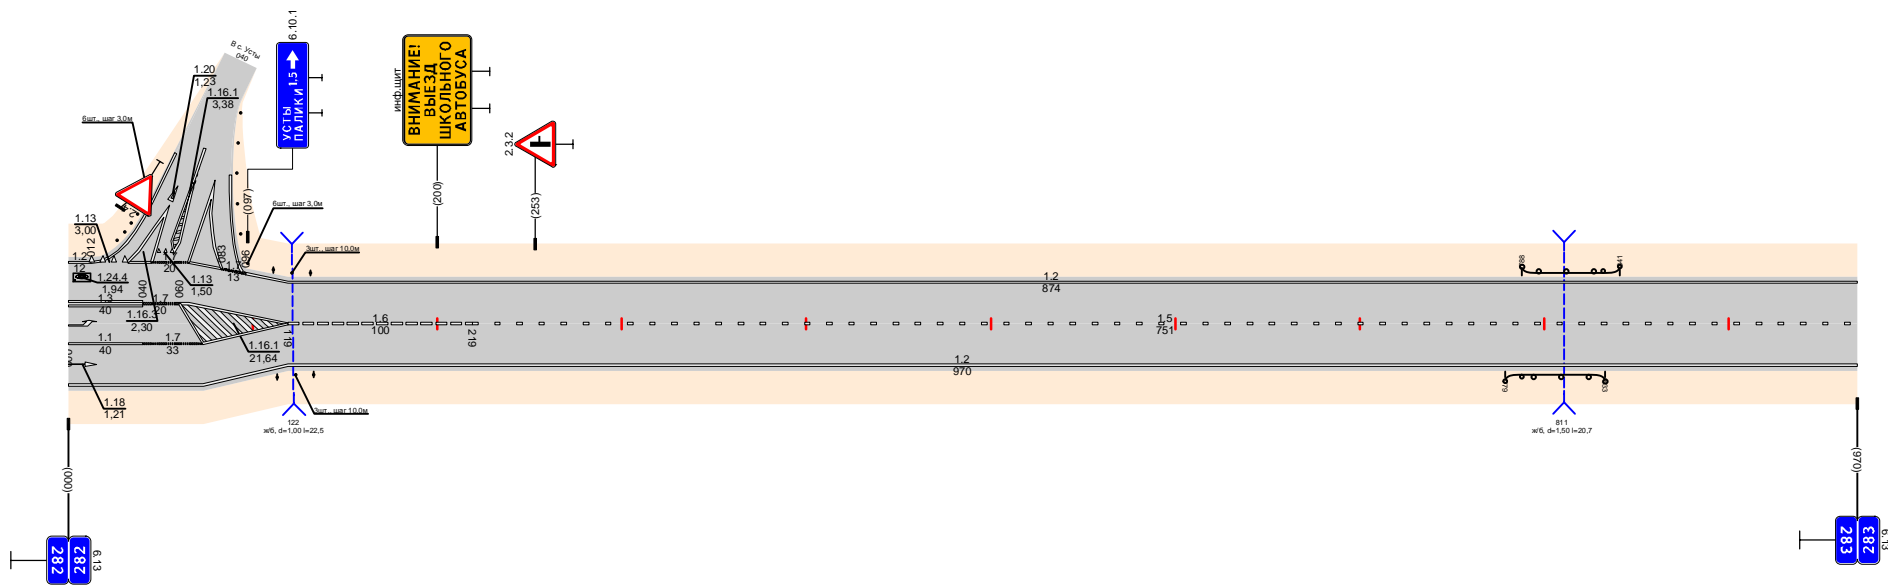

Дорожная разметка справа	Осевая линия	1,6 119 - 219		1,5 219 - 970	
	1-я от осевой	11	17	11	
	2-я от осевой	1,2 000 - 040	040 - 073	073 - 119	1,2 119 - 970
Дорожные ограждения и направляющие устройства справа	На разделительной				
	На обочине	См(9) 113 - 133		110 (54) 779 - 833	
Тротуары справа					

Проект организации дорожного движения
 М-3 "Украина" Москва-Калуга-Брянск-граница с Украиной
 283,607-284,527


Тротуары слева	
Дорожные ограждения и направляющие устройства слева	На обочине
	На разделительной
Дорожная разметка слева	1,2 000 - 920
Элементы в плане	
Продольный профиль	

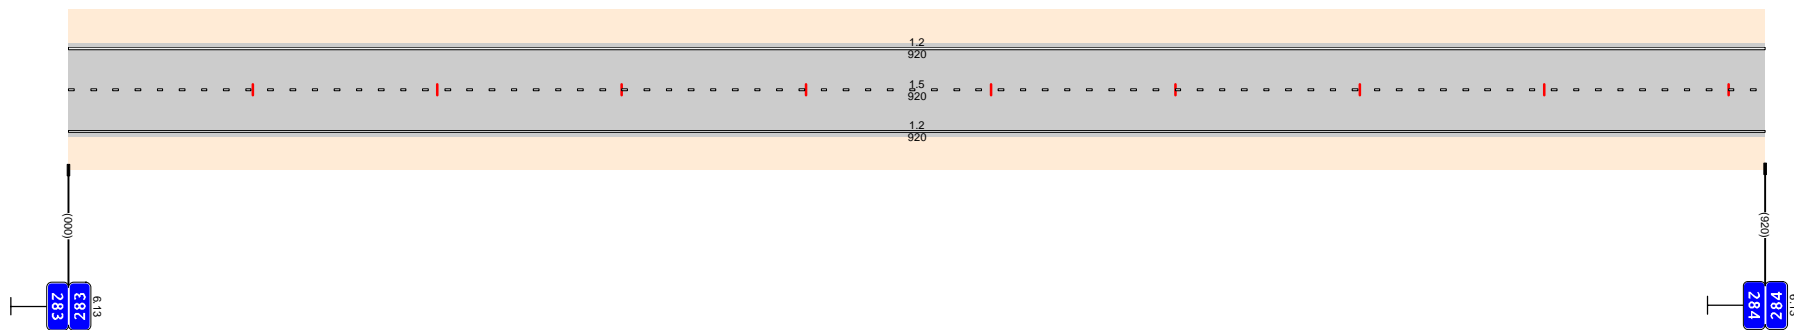

Дорожная разметка справа	Осевая линия	1,5 000 - 920
	1-я от осевой	1,2 000 - 920
Дорожные ограждения и направляющие устройства справа	На разделительной	
	На обочине	
Тротуары справа		

Проект организации дорожного движения
 М-3 "Украина" Москва-Калуга-Брянск-граница с Украиной
 284,527-285,689


Тротуары слева	На обочине			
Дорожные ограждения и направляющие устройства слева	На разделительной			
Дорожная разметка слева	2-я от осевой	12 000 - 400	12 400 - 618	12 618 - 1162
Элементы в плане				
Продольный профиль		$\alpha=1$ L=73 0,77%	$\alpha=0$ L=90 1,73%	$\alpha=1$ L=90 2,73%
		$\alpha=3$ L=90 3,77%	$\alpha=3$ L=90 4,77%	$\alpha=2$ L=90 5,77%
		$\alpha=1$ L=90 6,73%	$\alpha=0$ L=90 7,73%	$\alpha=0$ L=90 8,73%
		$\alpha=1$ L=90 9,73%	$\alpha=1$ L=90 10,73%	$\alpha=0$ L=79

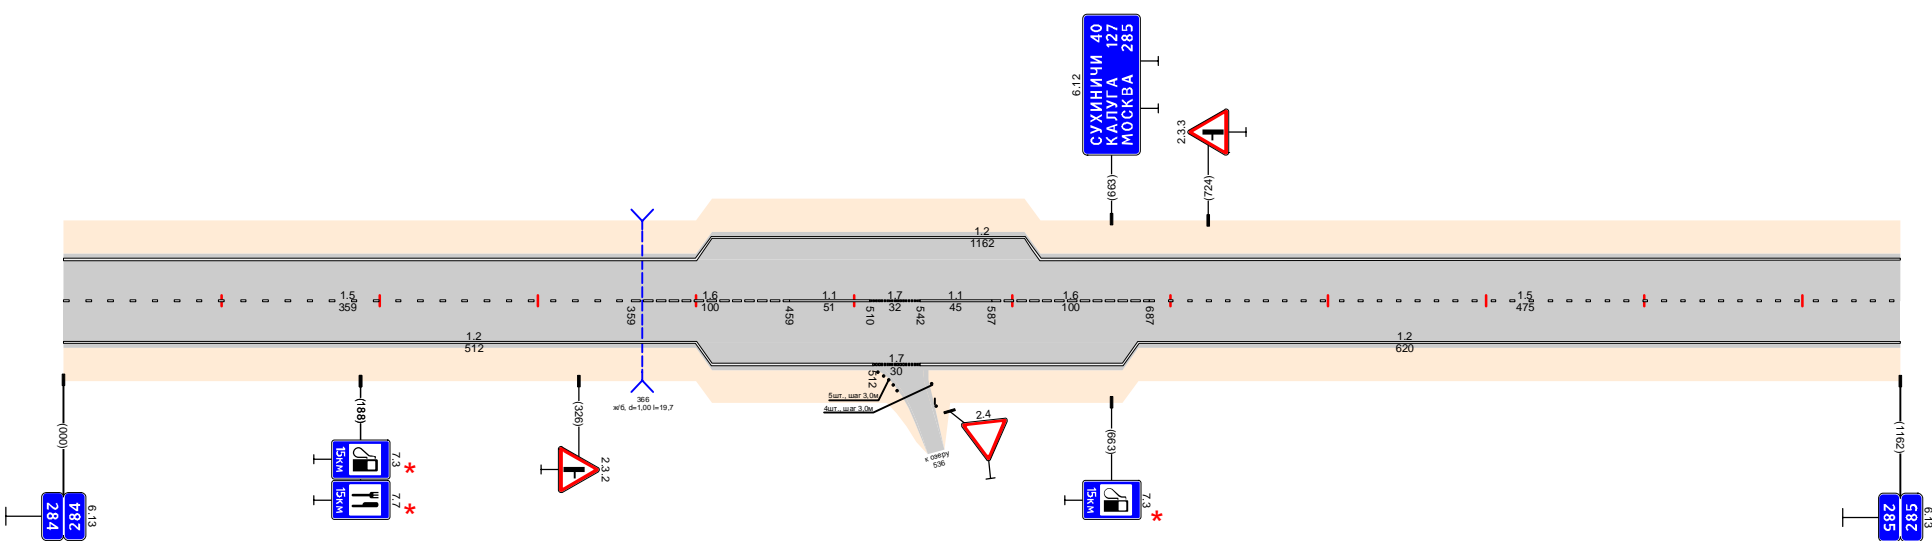

Дорожная разметка справа	Осевая линия	15 000 - 359	16 359 - 459	11 459 - 510	17 510 - 542	11 542 - 587	16 587 - 687	15 687 - 1162
	1-я от осевой	12 000 - 400						12 680 - 1162
	2-я от осевой		12 400 - 512	17 512 - 542	12 542 - 680			
Дорожные ограждения и направляющие устройства справа	На разделительной							
	На обочине							
Тротуары справа								

Проект организации дорожного движения
 М-3 "Украина" Москва-Калуга-Брянск-граница с Украиной
 285,689-286,660


Тротуары слева					
Дорожная разметка слева	На обочине	10(54) 148 - 326	10(54) 326 - 372	10(54) 372 - 503	
	На разделительной				
	4-я от осевой				
	3-я от осевой				
Дорожная разметка слева	2-я от осевой				
	1-я от осевой	12 000 - 711	12 711 - 920		12 920 - 971
Элементы в плане					
Продольный профиль					

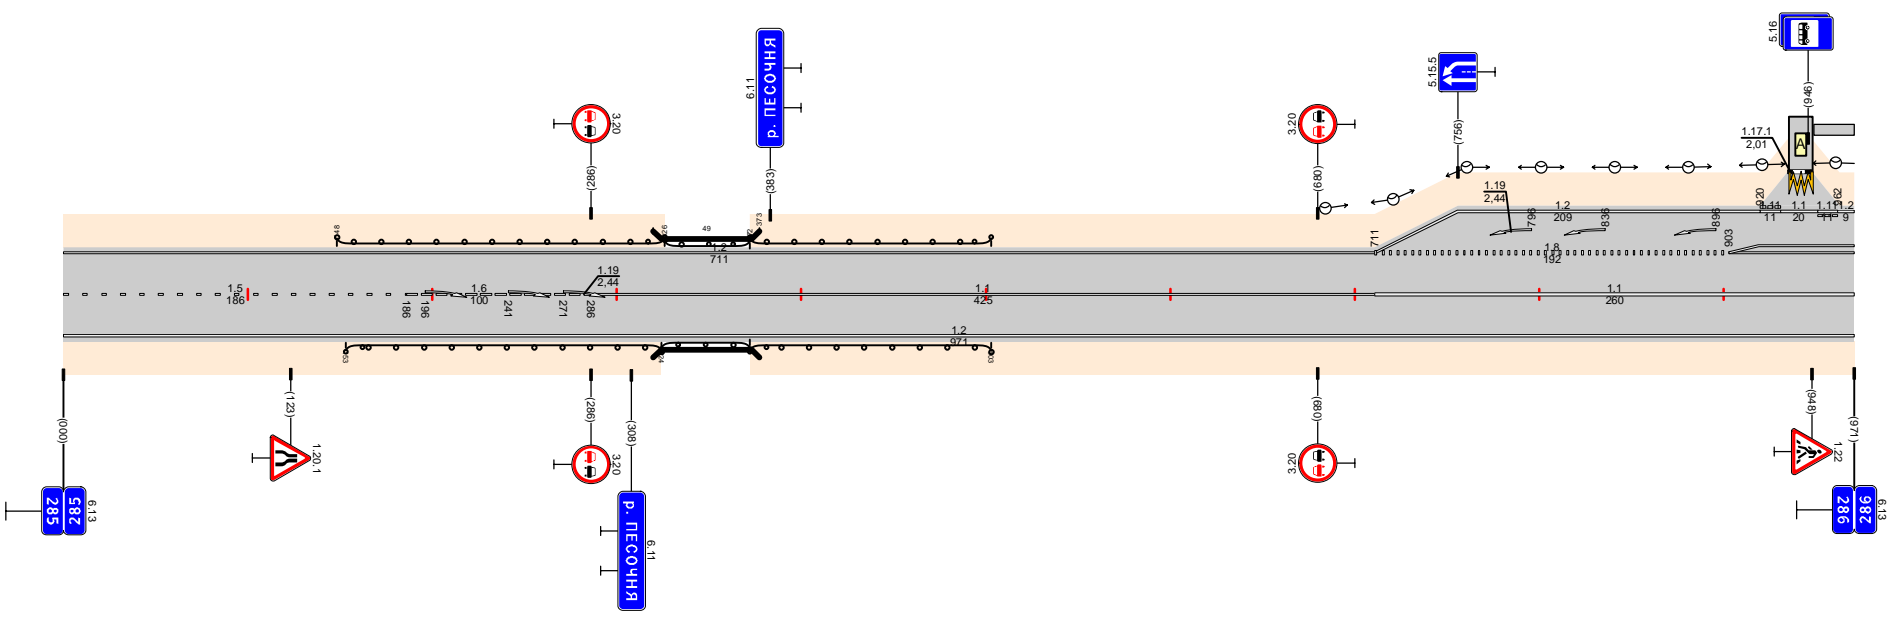

Дорожная разметка справа	Осевая линия	15 000 - 186	16 186 - 286	11 286 - 711	11 711 - 971
	1-я от осевой				
Дорожные ограждения и направляющие устройства справа	На разделительной				
	На обочине	10(54) 153 - 324	10(54) 324 - 372	10(54) 372 - 503	
Тротуары справа					

Проект организации дорожного движения
 М-3 "Украина" Москва-Калуга-Брянск-граница с Украиной
 287,626-288,742


Тротуары слева	На обочине	1.1 161-172										
Дорожные ограждения и направляющие устройства слева	На разделительной	1.2 033 - 132 1.7 132 - 169 1.2 169 - 332										
Дорожная разметка слева	3-я от осевой	1.2 000 - 030 1.1 030 - 120 1.7 120 - 160 1.1 160 - 200 1.8 200 - 260 1.1 260 - 332 1.2 332 - 344										
	2-я от осевой	1.2 000 - 030 1.1 030 - 120 1.7 120 - 160 1.1 160 - 200 1.8 200 - 260 1.1 260 - 332 1.2 332 - 344										
	1-я от осевой	1.2 000 - 030 1.1 030 - 120 1.7 120 - 160 1.1 160 - 200 1.8 200 - 260 1.1 260 - 332 1.2 332 - 344										
Элементы в плане		344 - 1116										
Продольный профиль		L=74 a=2 L=90 a=3 L=90 a=3 L=90 a=3 L=90 a=2 L=90 a=1 L=90 a=0 L=90 a=0 L=90 a=1 L=90 a=0 L=90 a=1 L=90 a=0 L=90 a=1 L=90 a=0 L=32										

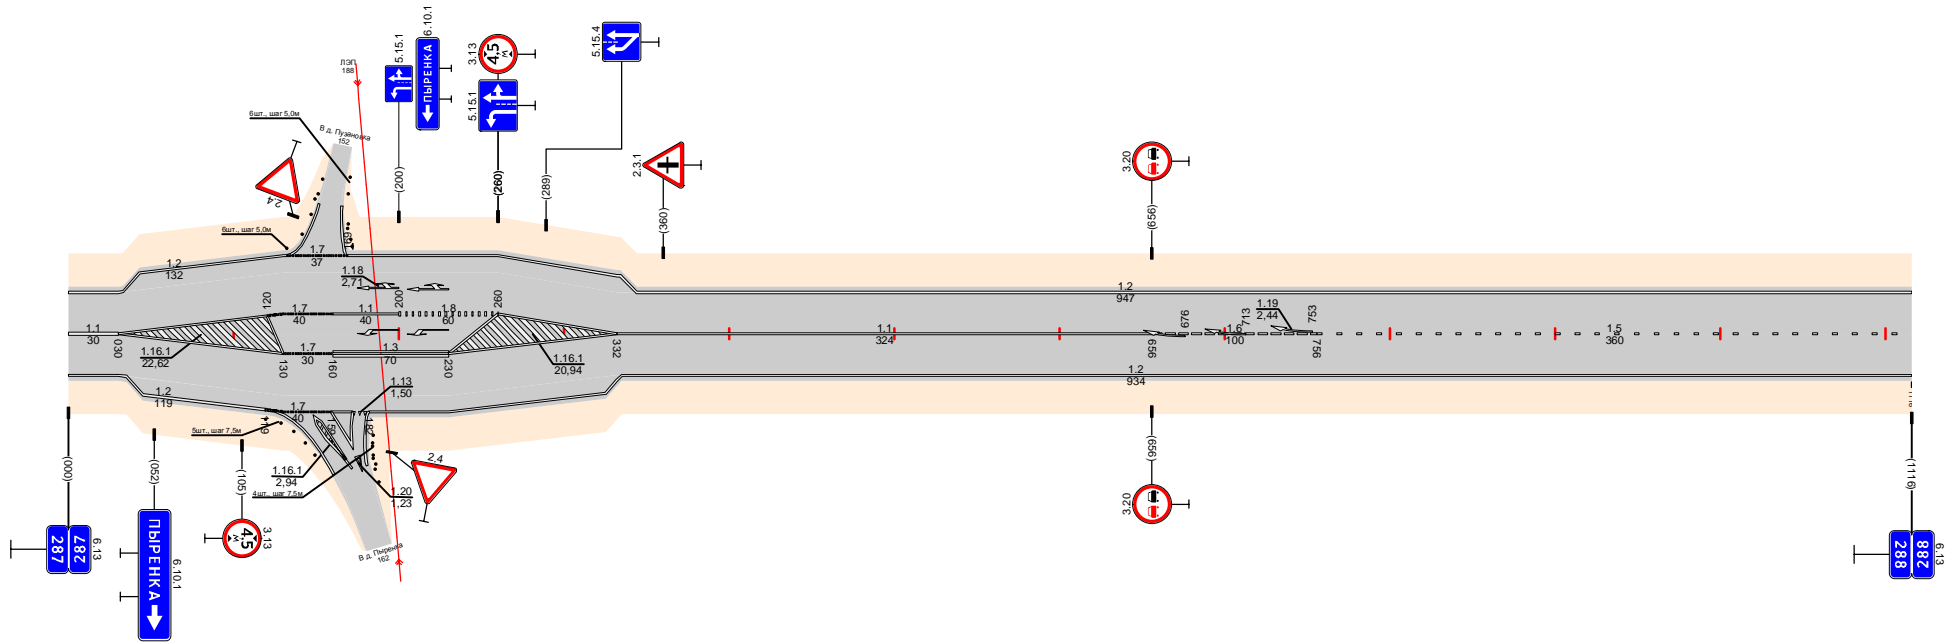

Дорожная разметка справа	Осевая линия	1.1 000 - 030				1.1 332 - 656				1.6 656 - 756		1.5 756 - 1116	
	1-я от осевой	1.1 030 - 130				1.7 130 - 160 1.3 160 - 230 1.1 230 - 332				1.2 335 - 1116			
	2-я от осевой	1.2 030 - 130				1.2 335 - 1116							
	3-я от осевой	1.2 035 - 119 1.7 119 - 159 1.7 159 - 172 1.7 172 - 182				1.2 182 - 332							
Дорожные ограждения и направляющие устройства справа	На разделительной	1.1 184-189											
	На обочине	1.1 184-189											
Тротуары справа		1.1 184-189											

Проект организации дорожного движения
 М-3 "Украина" Москва-Калуга-Брянск-граница с Украиной
 288,742-289,997


Тротуары следа	На обочине	ДП (94) 009 - 377	ДП (94) 826 - 1255
Дорожные ограждения и направляющие устройства следа	На разделительной		
Дорожная разметка следа		1,2 000 - 1255	
Элементы в плане			
Продольный профиль			

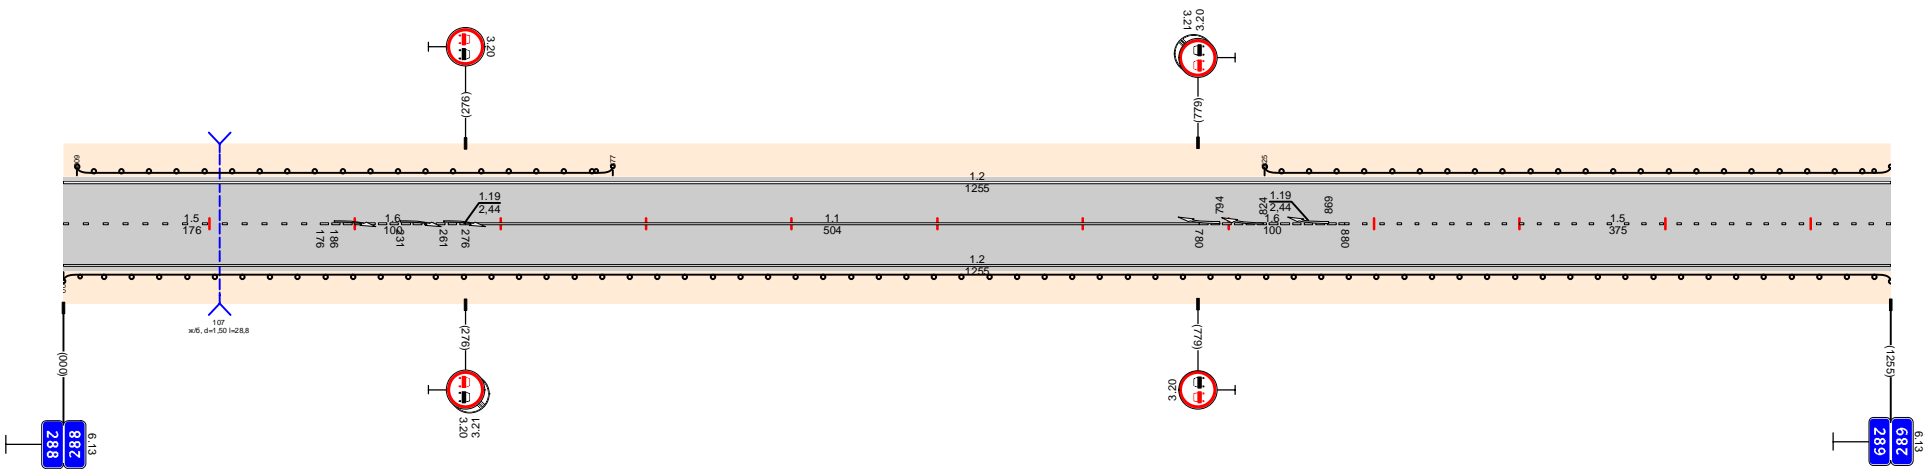

Дорожная разметка справа	Осевая линия	1,5 000 - 176	1,6 176 - 276	1,1 276 - 780	1,2 780 - 880	1,5 880 - 1255
	1-я от осевой					
Дорожные ограждения и направляющие устройства справа	На разделительной	1,2 000 - 1255				
	На обочине	ДП (94) 000 - 1255				
Тротуары справа						

Проект организации дорожного движения
 М-3 "Украина" Москва-Калуга-Брянск-граница с Украиной
 289,997-290,998


Тротуары слева	Д0 (94) 000 - 362	Д0 (94) 482 - 1001
Дорожные ограждения и направляющие устройства слева	На обочине	На разделительной
Дорожная разметка слева	12 000 - 1001	
Элементы в плане		
Продольный профиль		

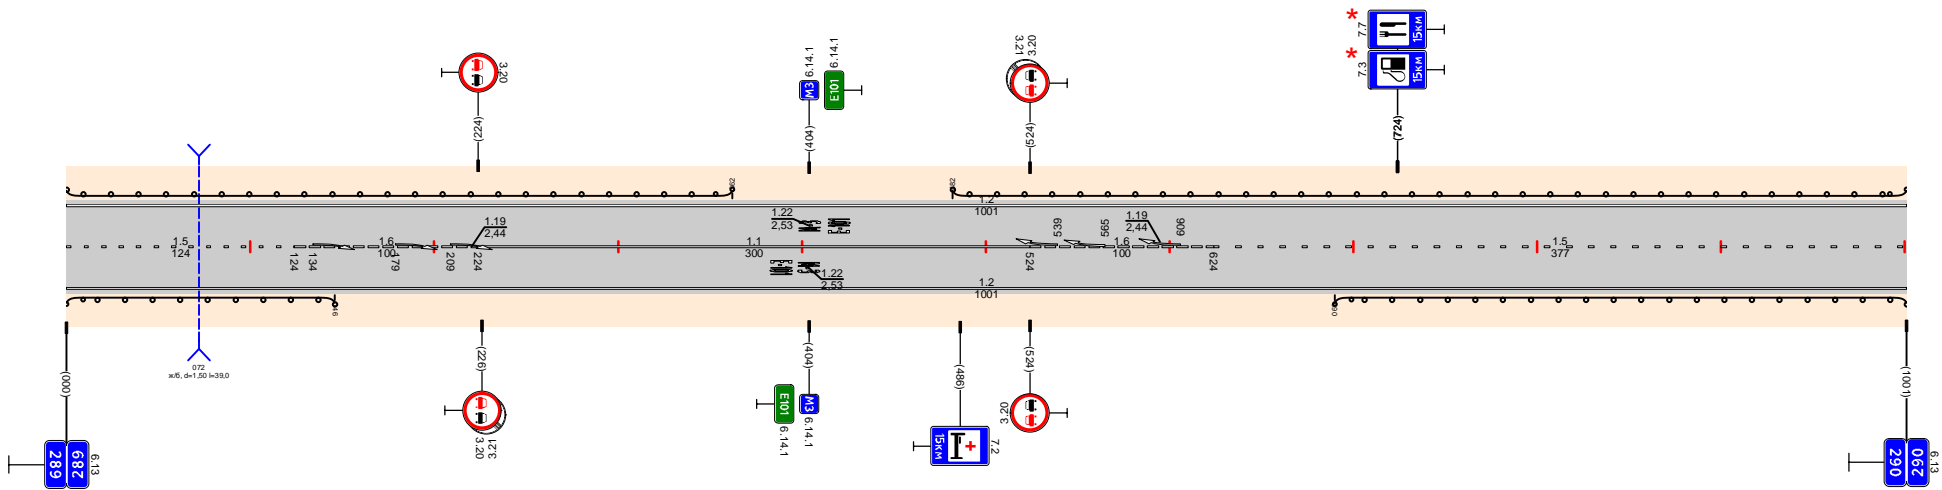

Дорожная разметка справа	Осевая линия	15 000 - 124	16 124 - 224	17 224 - 524	16 524 - 624	15 624 - 1001
	1-я от осевой	12 000 - 1001				
Дорожные ограждения и направляющие устройства справа	На разделительной					
	На обочине	Д0 (94) 000 - 146				Д0 (94) 690 - 1001
Тротуары справа						

Проект организации дорожного движения
 М-3 "Украина" Москва-Калуга-Брянск-граница с Украиной
 292,679-293,998


Тротуары слева	На обочине	10 (94) 109 - 181						10 (94) 455 - 1319					
Дорожные ограждения и направляющие устройства слева	На разделительной												
Дорожная разметка справа	2-я от осевой	1,2 000 - 183	1,2 189 - 273	1,7 273 - 328	1,2 328 - 439	1,2 439 - 466							
	1-я от осевой	1,1 000 - 092	1,2 032 - 183	1,7 189 - 277	1,1 277 - 310	1,2 310 - 350	1,2 350 - 414	1,2 414 - 466					
Элементы в плане													
Продольный профиль													

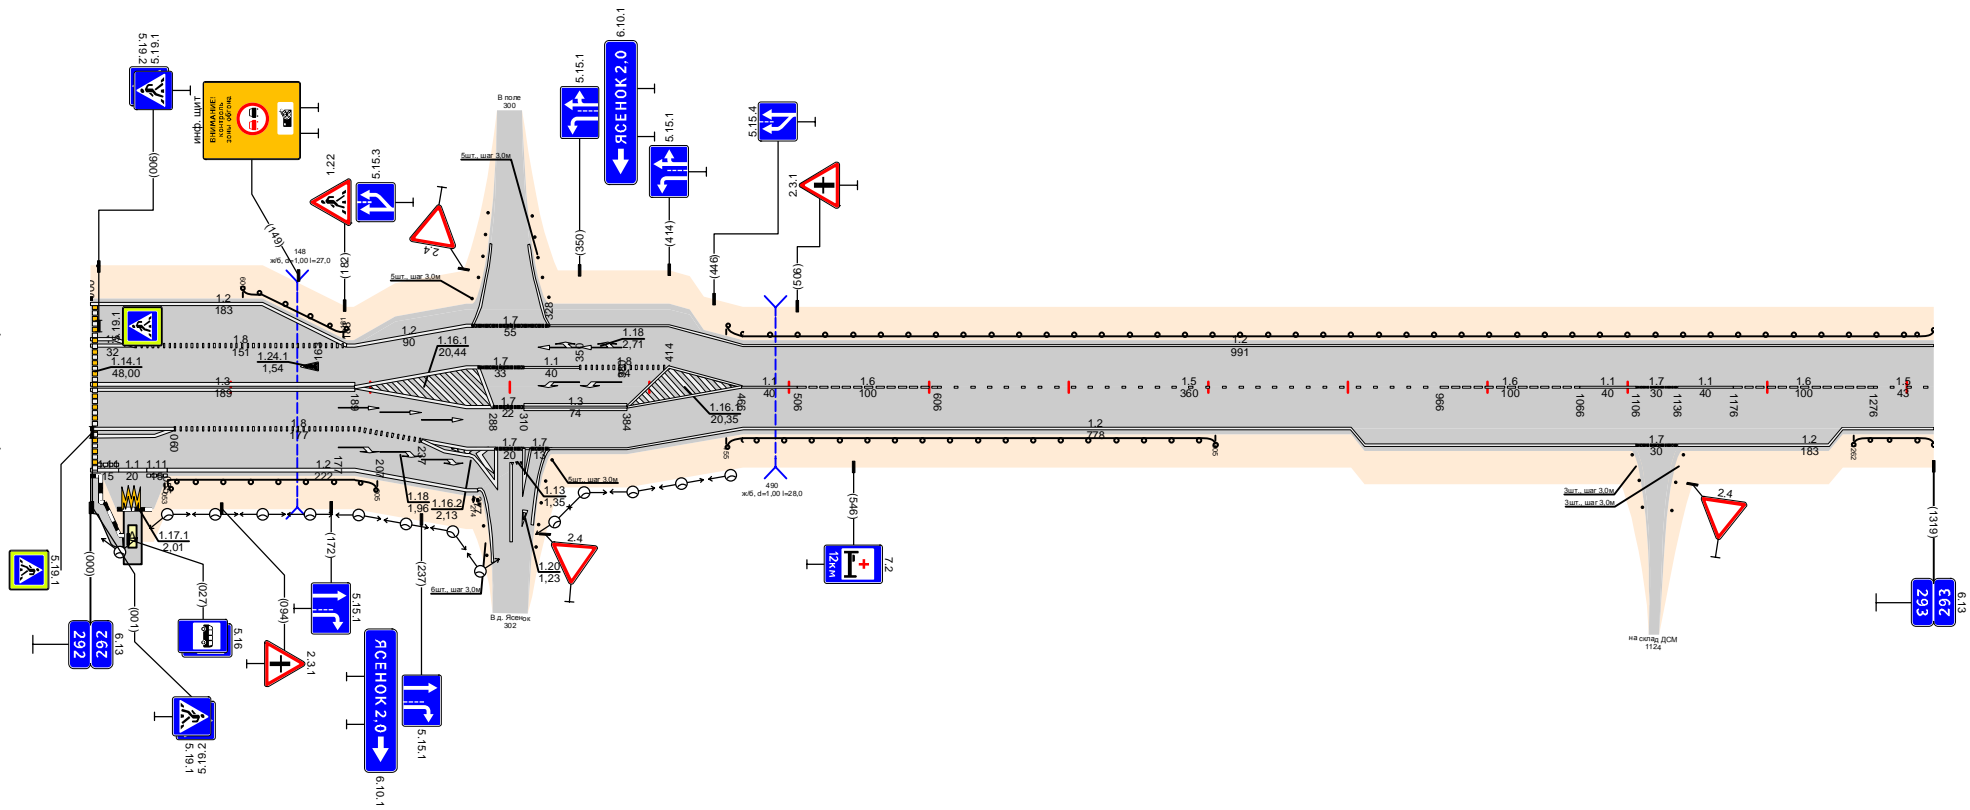

Дорожная разметка справа	Осевая линия	1,3 000 - 189	1,1 189 - 288	1,7 288 - 310	1,3 310 - 384	1,1 467 - 506	1,6 506 - 606	1,5 606 - 966	1,6 966 - 1066	1,1 1066 - 1106	1,2 1106 - 1136	1,1 1136 - 1176	1,6 1176 - 1276	1,5 1276 - 1319	
	1-я от осевой	1,1 000 - 060	1,2 060 - 189	1,7 189 - 288	1,2 288 - 310	1,1 467 - 506									
	2-я от осевой	1,1 000 - 060	1,2 060 - 189	1,7 189 - 237	1,2 237 - 277	1,2 277 - 310	1,2 310 - 384	1,2 384 - 467							
	3-я от осевой	1,1 000 - 060	1,2 060 - 189	1,7 189 - 277											
Дорожные ограждения и направляющие устройства справа	На разделительной														
	На обочине	10 (94) 053 - 205						10 (94) 455 - 805						10 (94) 1262 - 1319	
Тротуары справа		10 (94) 1262 - 1319													

Проект организации дорожного движения
 М-3 "Украина" Москва-Калуга-Брянск-граница с Украиной
 293,998-294,997


Тротуары слева	Дорожные ограждения и направляющие устройства слева	На обочине	Д0 (54) 000 - 213		Д0 (54) 318 - 513	
		На разделительной				
	Дорожная разметка слева				12 000 - 999	
	Элементы в плане					
	Продольный профиль					

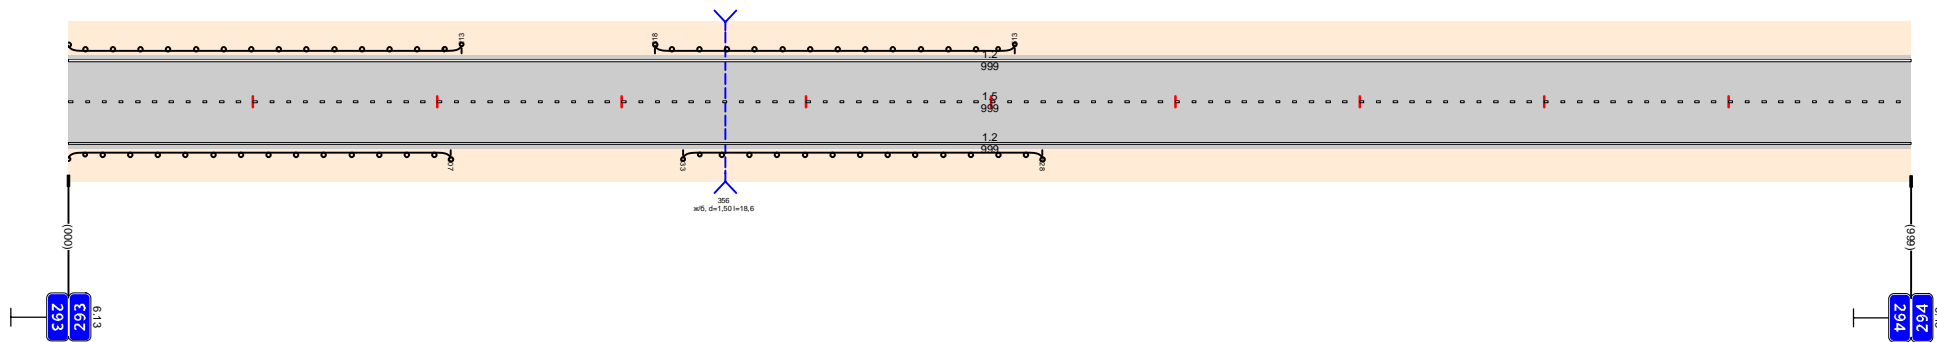

Дорожная разметка справа	Осевая линия			15 000 - 999
	1-я от осевой			12 000 - 999
Дорожные ограждения и направляющие устройства справа	На разделительной			
	На обочине	Д0 (54) 000 - 207		Д0 (54) 333 - 528
Тротуары справа				

Проект организации дорожного движения
 М-3 "Украина" Москва-Калуга-Брянск-граница с Украиной
 294,997-296,003


Тротуары слева	На обочине	С.т.01 101 - 121
Дорожные ограждения и направляющие устройства слева	На разделительной	
Дорожная разметка слева	1,2 000 - 1006	
Элементы в плане		
Продольный профиль		

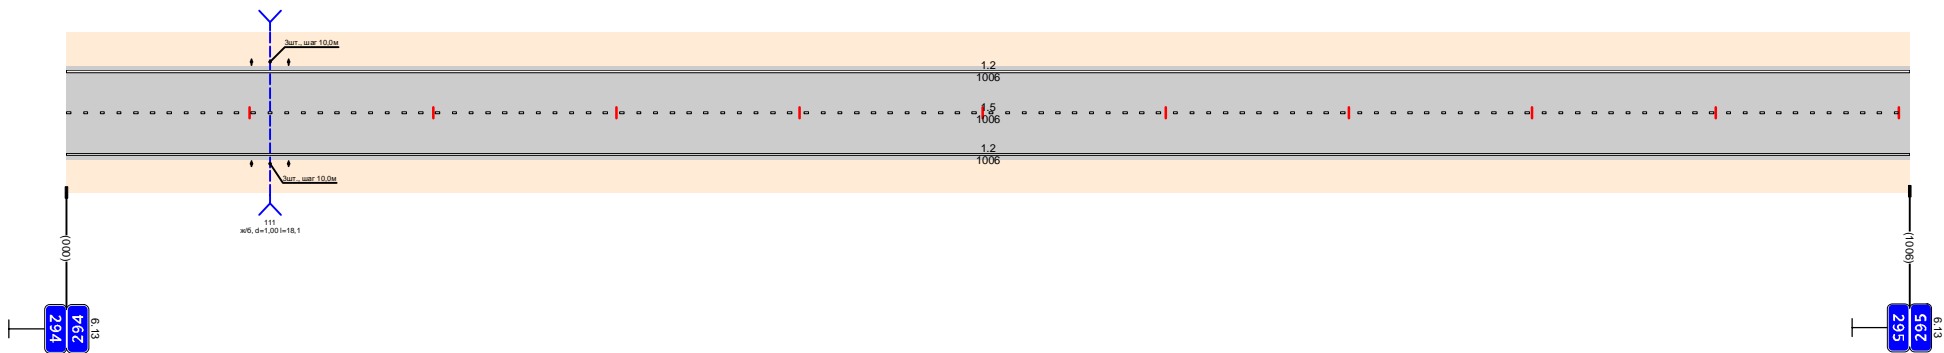

Дорожная разметка справа	Осевая линия	С.т.01 101 - 121
Дорожные ограждения и направляющие устройства справа	На обочине	
Тротуары справа	1-я от осевой	1,5 000 - 1006
	На разделительной	1,2 000 - 1006

Проект организации дорожного движения
 М-3 "Украина" Москва-Калуга-Брянск-граница с Украиной
 296,003-296,997


Тротуары слева	На обочине	0+00 206 - 226
Дорожные ограждения и направляющие устройства слева	На разделительной	
Дорожная разметка слева		12 000 - 994
Элементы в плане		
Продольный профиль		

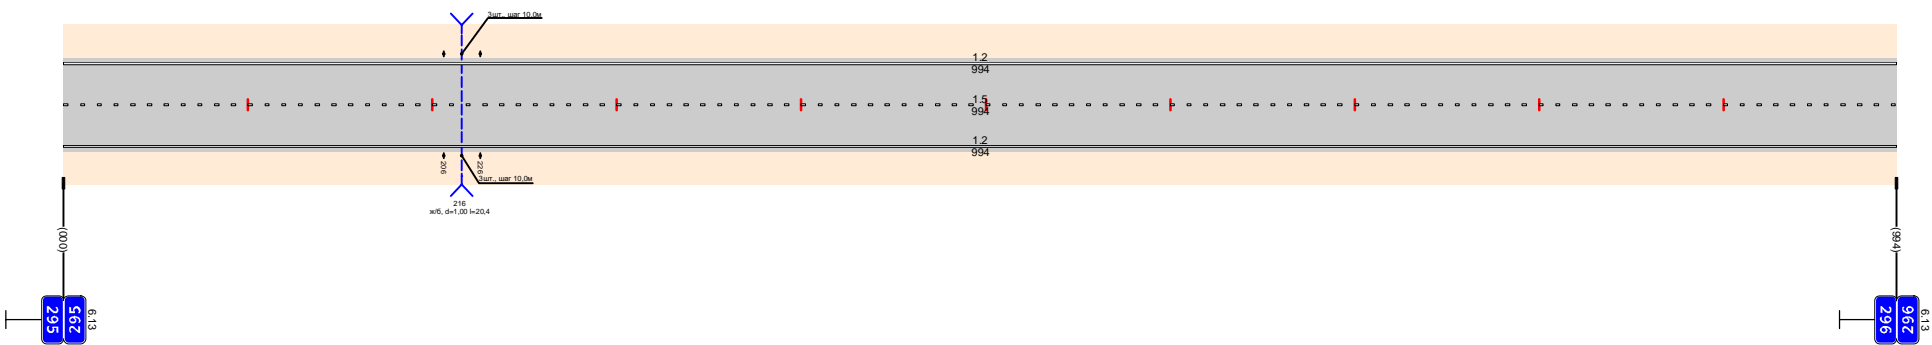

Дорожная разметка справа	Осевая линия	15 000 - 994
	1-я от осевой	12 000 - 994
Дорожные ограждения и направляющие устройства справа	На разделительной	
	На обочине	0+00 206 - 226
Тротуары справа		

Проект организации дорожного движения
 М-3 "Украина" Москва-Калуга-Брянск-граница с Украиной
 296,997-297,996


Тротуары слева		
Дорожные ограждения и направляющие устройства слева	На обочине На разделительной	См.Б 627-642
Дорожная разметка слева		12 000 - 999
Элементы в плане		
Продольный профиль		

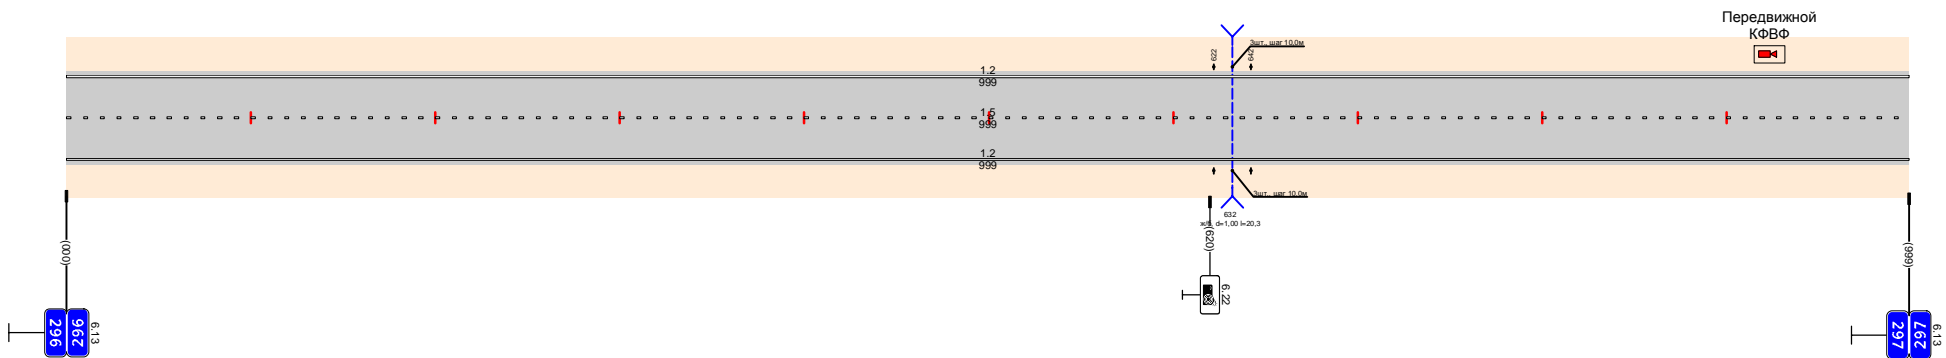

Дорожная разметка справа	Осевая линия 1-я от осевой	15 000 - 999 12 000 - 999
Дорожные ограждения и направляющие устройства справа	На разделительной На обочине	См.Б 627-642
Тротуары справа		

Проект организации дорожного движения
 М-3 "Украина" Москва-Калуга-Брянск-граница с Украиной
 298,995-299,998


Тротуары слева		
Дорожные ограждения и направляющие устройства слева	На обочине	
	На разделительной	
Дорожная разметка слева		12 000 - 1003
Элементы в плане		
Продольный профиль		

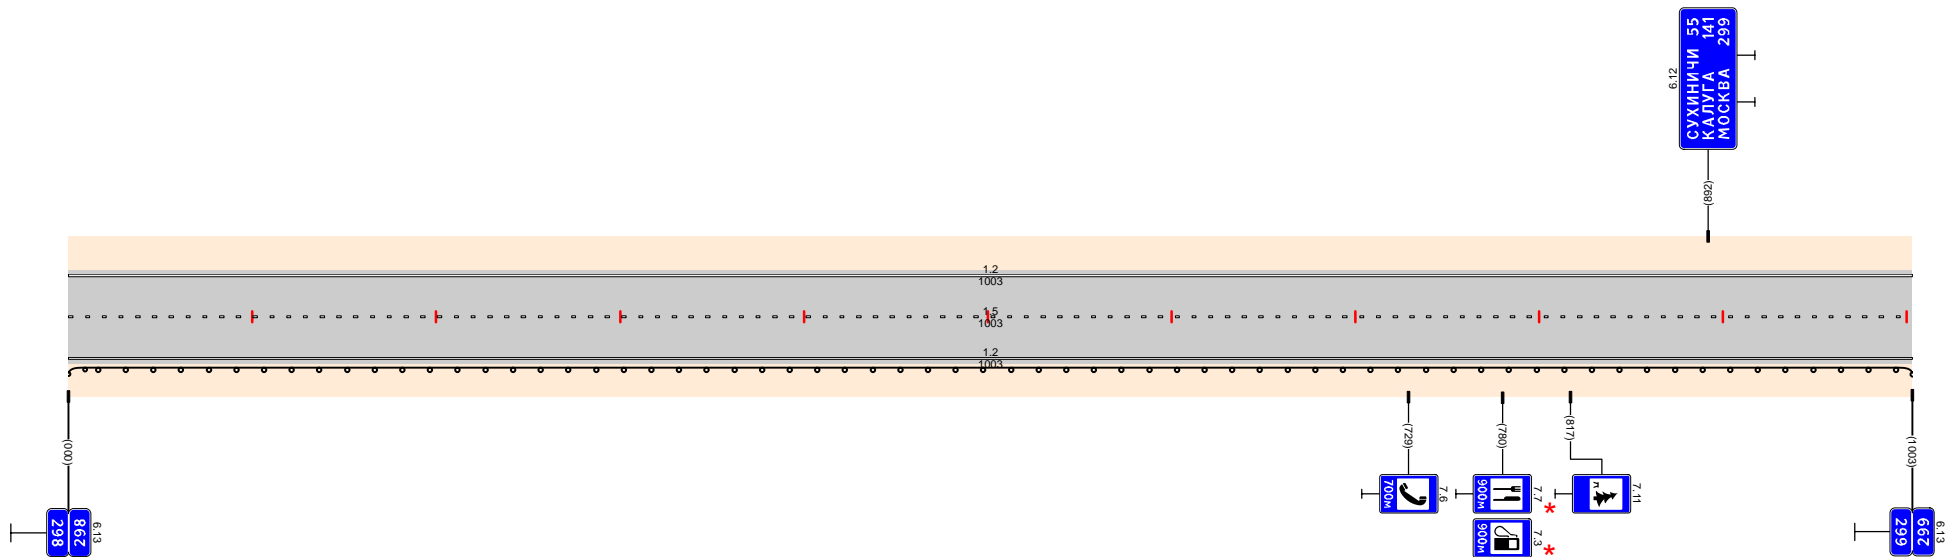

Дорожная разметка справа	Осевая линия	
	1-я от осевой	15 000 - 1003
Дорожные ограждения и направляющие устройства справа	На разделительной	12 000 - 1003
	На обочине	110 (94) 000 - 1003
Тротуары справа		


Проект организации дорожного движения
 М-3 "Украина" Москва-Калуга-Брянск-граница с Украиной
 299,998-300,666

Тротуары слева	На обочине			10 (54) 386 - 629			10 (54) 702 - 1001
Дорожные ограждения и направляющие устройства слева	На разделительной						
Дорожная разметка слева	3-я от осевой			1,2	1,2	1,7	1,4
	2-я от осевой			409 - 587	587 - 647	647 - 696	696 - 745
	1-я от осевой			409 - 587	587 - 666	666 - 696	696 - 745
Элементы в плане				1,2	1,1	1,8	1,8
Продольный профиль				000 - 409	409 - 587	587 - 666	666 - 696

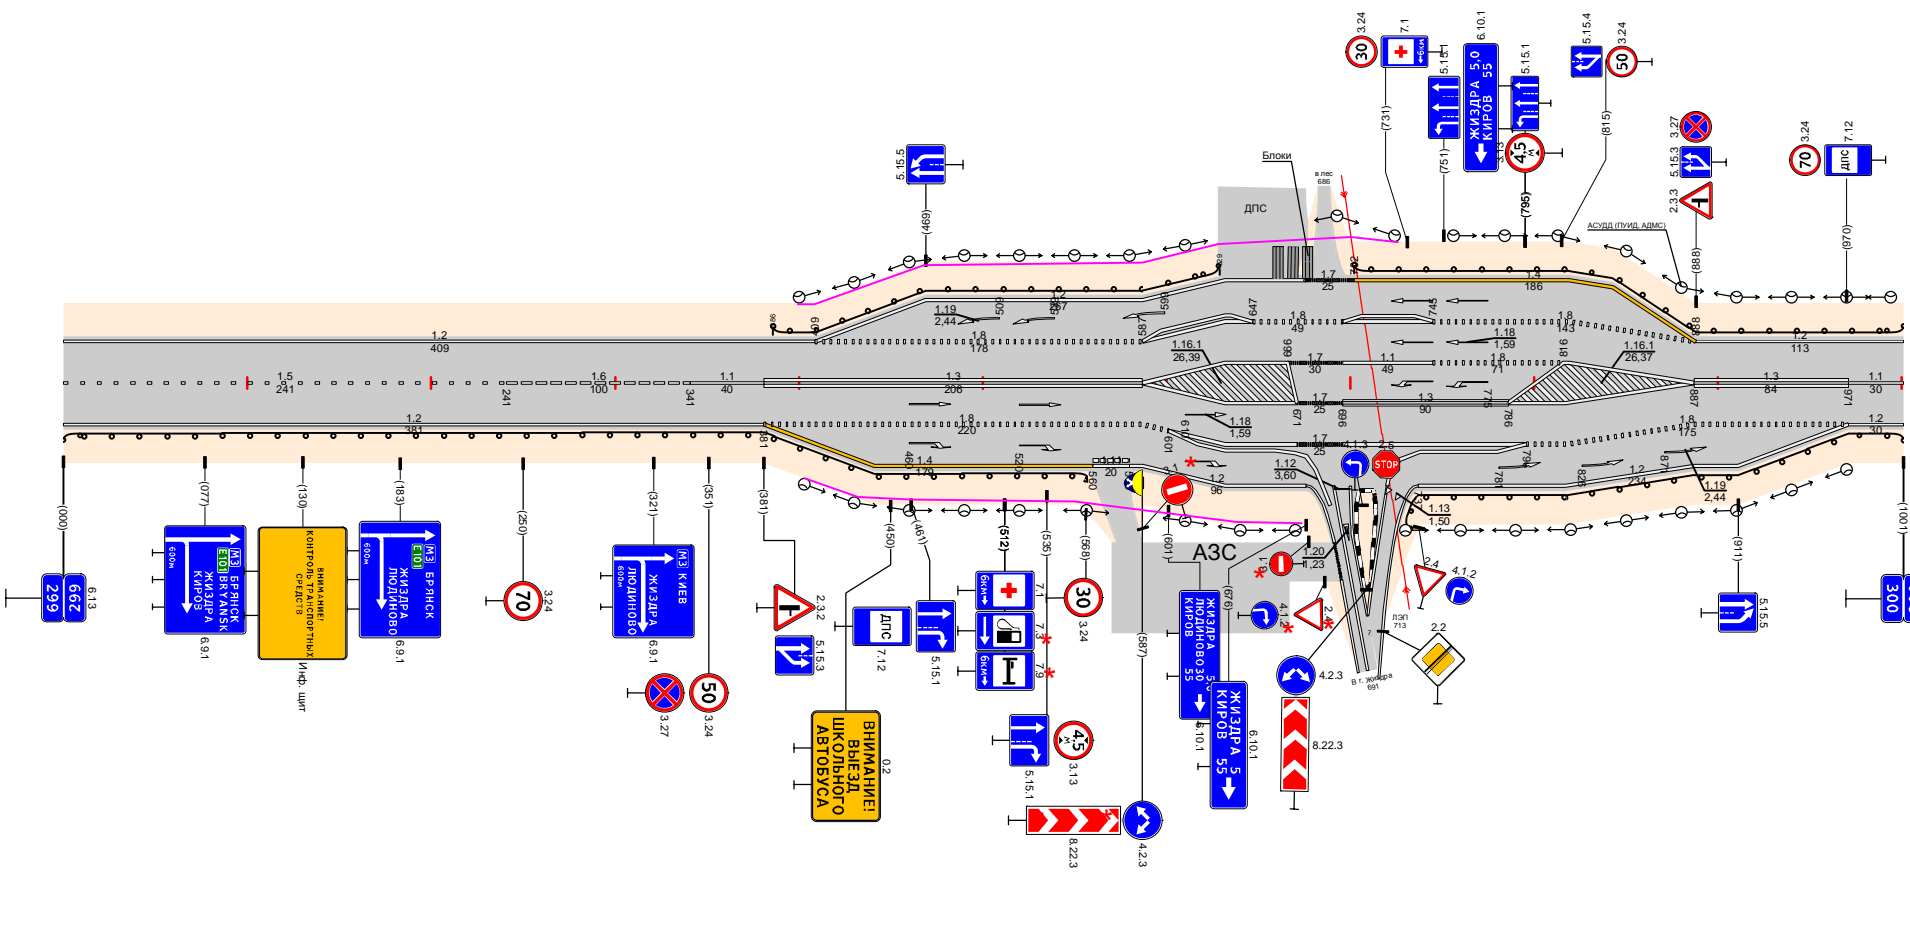

Дорожная разметка справа	Осевая линия	15	16	17	13			13	11
	1-я от осевой	000 - 241	241 - 341	341 - 381	381 - 587			887 - 971	971 - 1001
	2-я от осевой				381 - 587	1,1	1,7	1,8	1,2
	3-я от осевой				381 - 560	587 - 671	671 - 696	696 - 786	786 - 887
	4-я от осевой				381 - 560	587 - 676	676 - 696	696 - 796	796 - 887
Дорожные ограждения и направляющие устройства справа	На разделительной			1,2	1,1	1,1	1,1	1,2	1,2
	На обочине			10 (54) 000 - 560			10 (54) 726 - 1001		
Тротуары справа									

Проект организации дорожного движения
 М-3 "Украина" Москва-Калуга-Брянск-граница с Украиной
 300,999-302,098

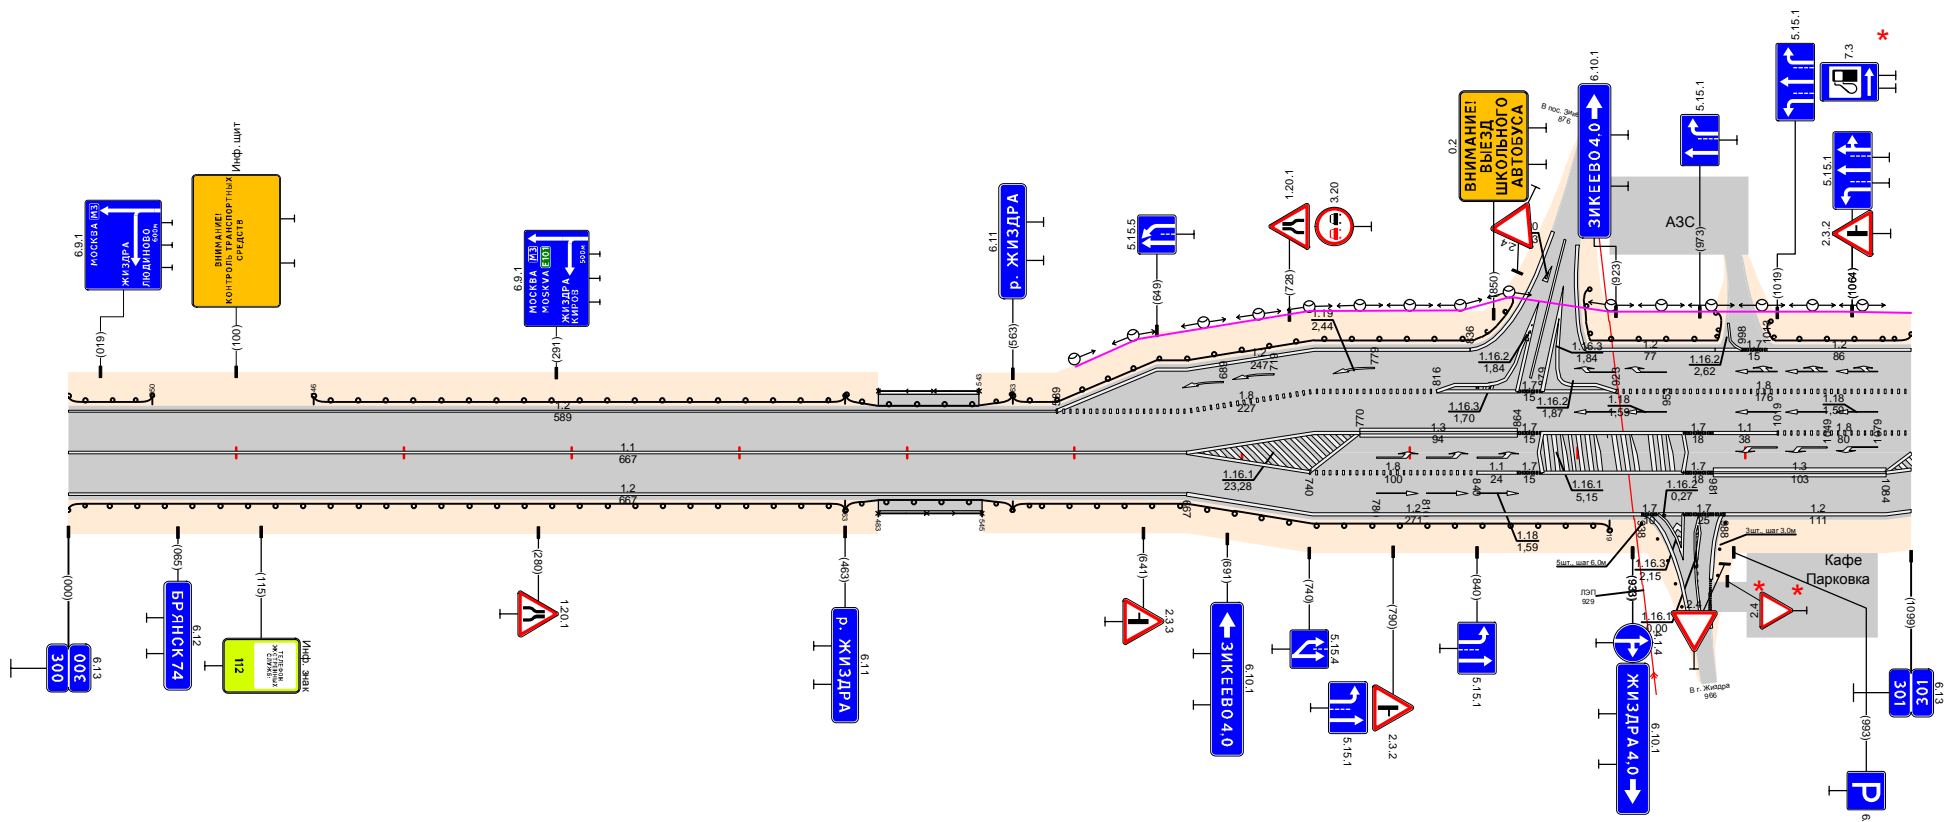


Дорожные ограждения и направляющие устройства слева	На обочине	ДЮ (94) 000 - 050	МО (91) 146 - 463	ДЮ (94) 563 - 563	ДЮ (94) 563 - 867	ДЮ (94) 900 - 990	ДЮ (94) 1008 - 1099
Дорожная разметка слева	На разделительной						
	3-я от осевой						
	2-я от осевой						
Элементы в плане	1-я от осевой						
	Продольный профиль						

Дорожная разметка справа	Осевая линия						
	1-я от осевой						
Дорожные ограждения и направляющие устройства справа	На разделительной						
	На обочине	ДЮ (94) 000 - 463	МО (91) 463 - 563	ДЮ (94) 563 - 919			
Тротуары справа							


Проект организации дорожного движения
 М-3 "Украина" Москва-Калуга-Брянск-граница с Украиной
 302,098-303,119

Тротуары слева	На обочине	Д0 (94) 000 - 179	Д0 (94) 413 - 533	Д0 (94) 801 - 881
Дорожные ограждения и направляющие устройства слева	На разделительной			
Дорожная разметка слева	3-я от осевой	12 000 - 081		
	2-я от осевой	18 000 - 081		
	1-я от осевой	18 000 015 - 081		
Элементы в плане			12 081 - 1021	
Продольный профиль				

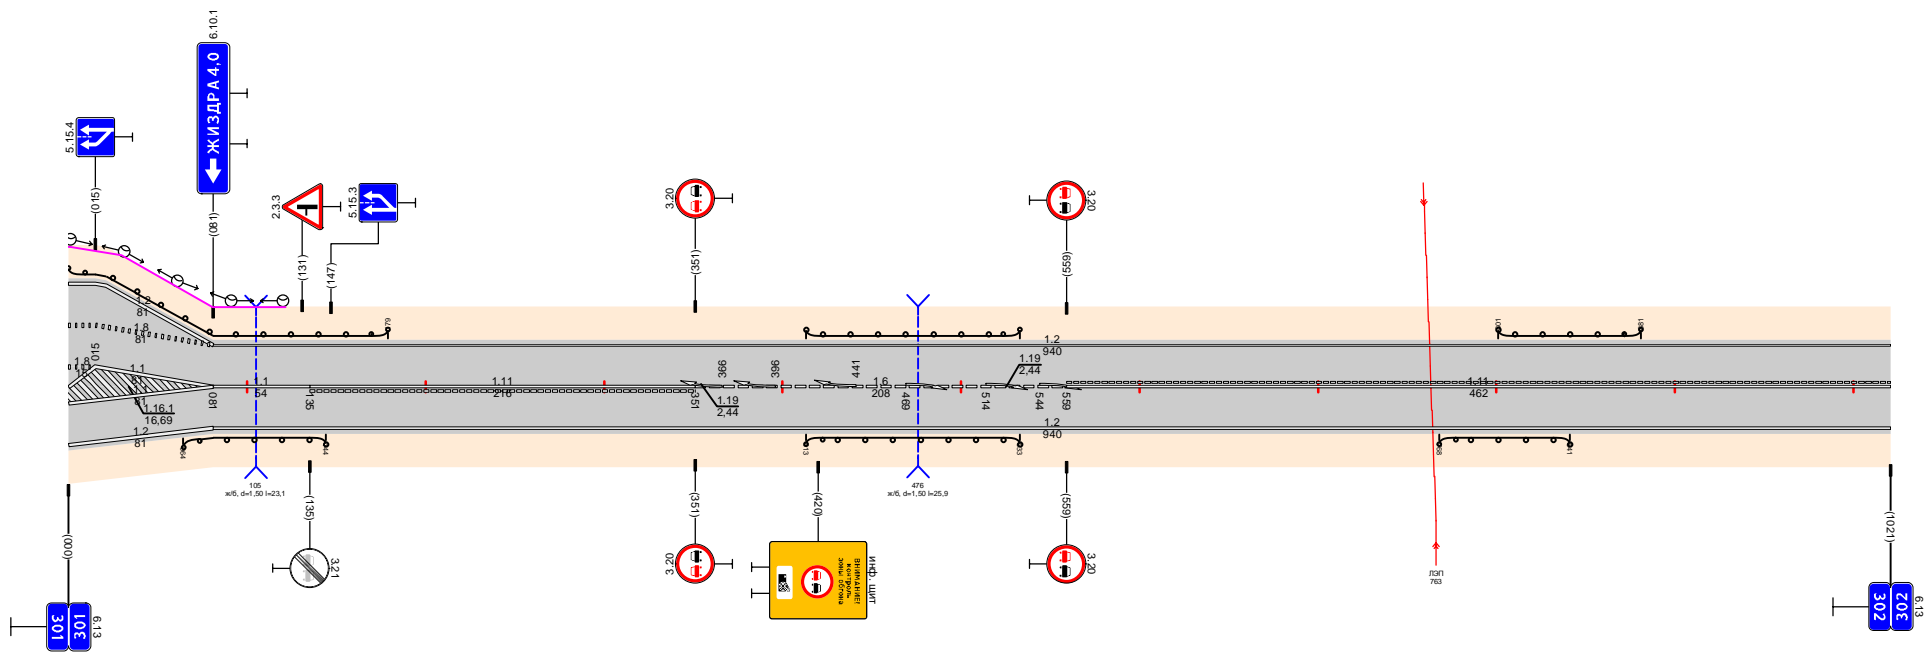

Проект организации дорожного движения
 М-3 "Украина" Москва-Калуга-Брянск-граница с Украиной
 304,106-305,423


Тротуары слева				ДП (54) 235 - 639		ДП (54) 724 - 1085		ДП (54) 1295 - 1270	
Дорожные ограждения и направляющие устройства слева	На обочине								
	На разделительной								
Дорожная разметка слева	2-я от осевой								
	1-я от осевой								
Элементы в плане									
Продольный профиль									

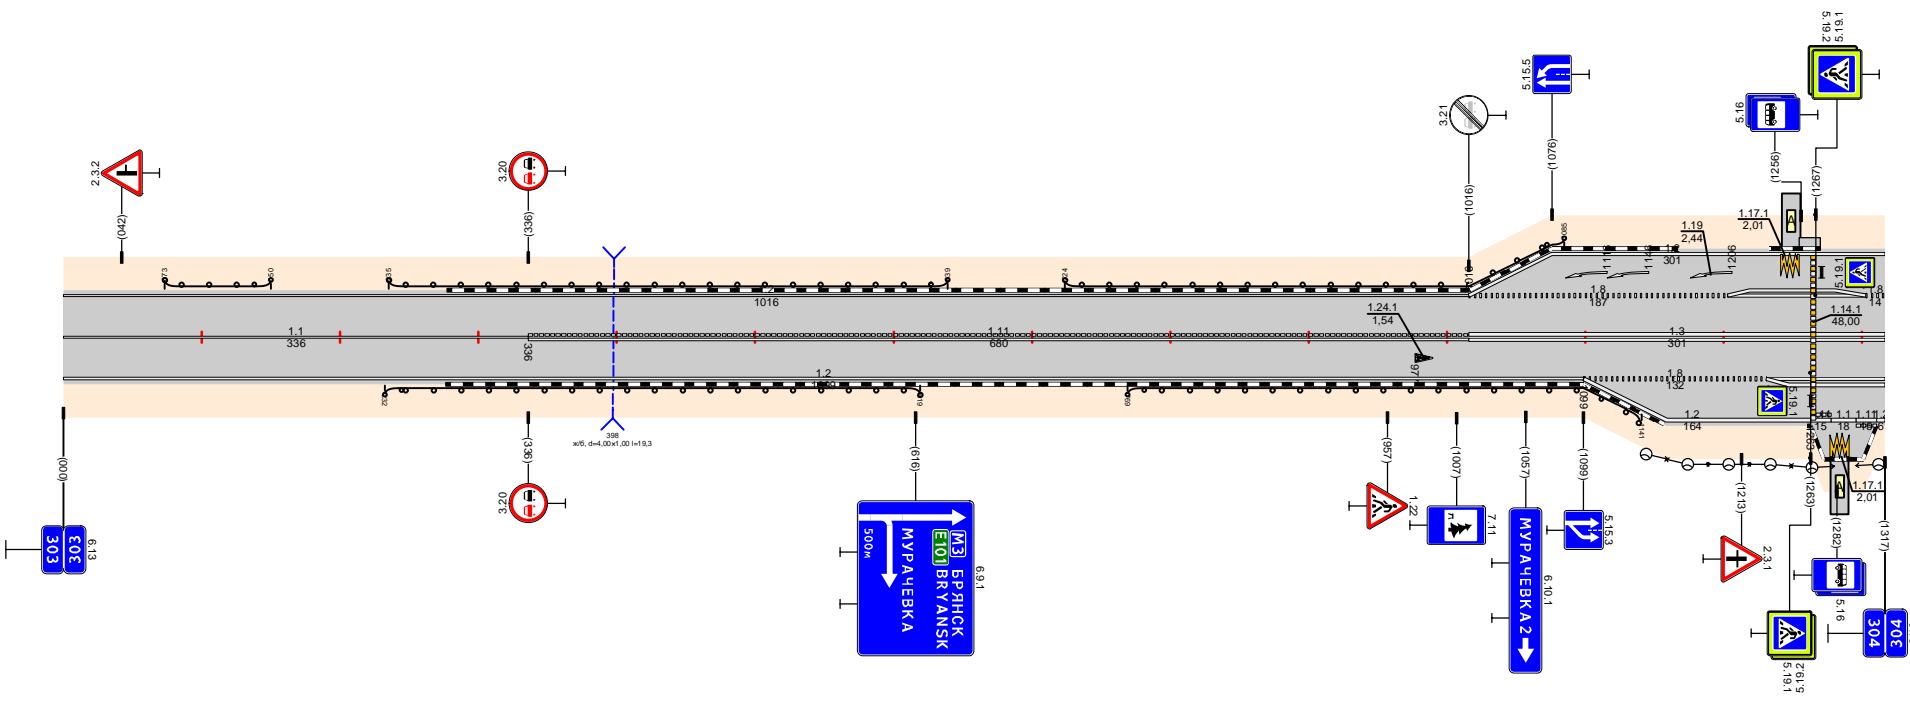

Дорожная разметка справа	Осевая линия	11 000 - 336		111 336 - 1016		113 1016 - 1317		117 1317 - 1377	
	1-я от осевой			12 000 - 1099		18 1016 - 1203		17 1203 - 1303	
	2-я от осевой								
	3-я от осевой								
	4-я от осевой								
Дорожные ограждения и направляющие устройства справа	На разделительной								
	На обочине			ДП (54) 232 - 619		ДП (54) 769 - 1141			
Тротуары справа									

Проект организации дорожного движения
 М-3 "Украина" Москва-Калуга-Брянск-граница с Украиной
 305,423-306,423


Тротуары слева	На обочине	
Дорожные ограждения и направляющие устройства слева	На разделительной	
Дорожная разметка слева	3-я от осевой	12 000 - 122
	2-я от осевой	12 18 123 - 174
	1-я от осевой	12 18 122 - 192
Элементы в плане		12 18 192 - 205 205 - 212 212 - 229 229 - 311 311 - 366 366 - 1000
Продольный профиль	a=1	a=1

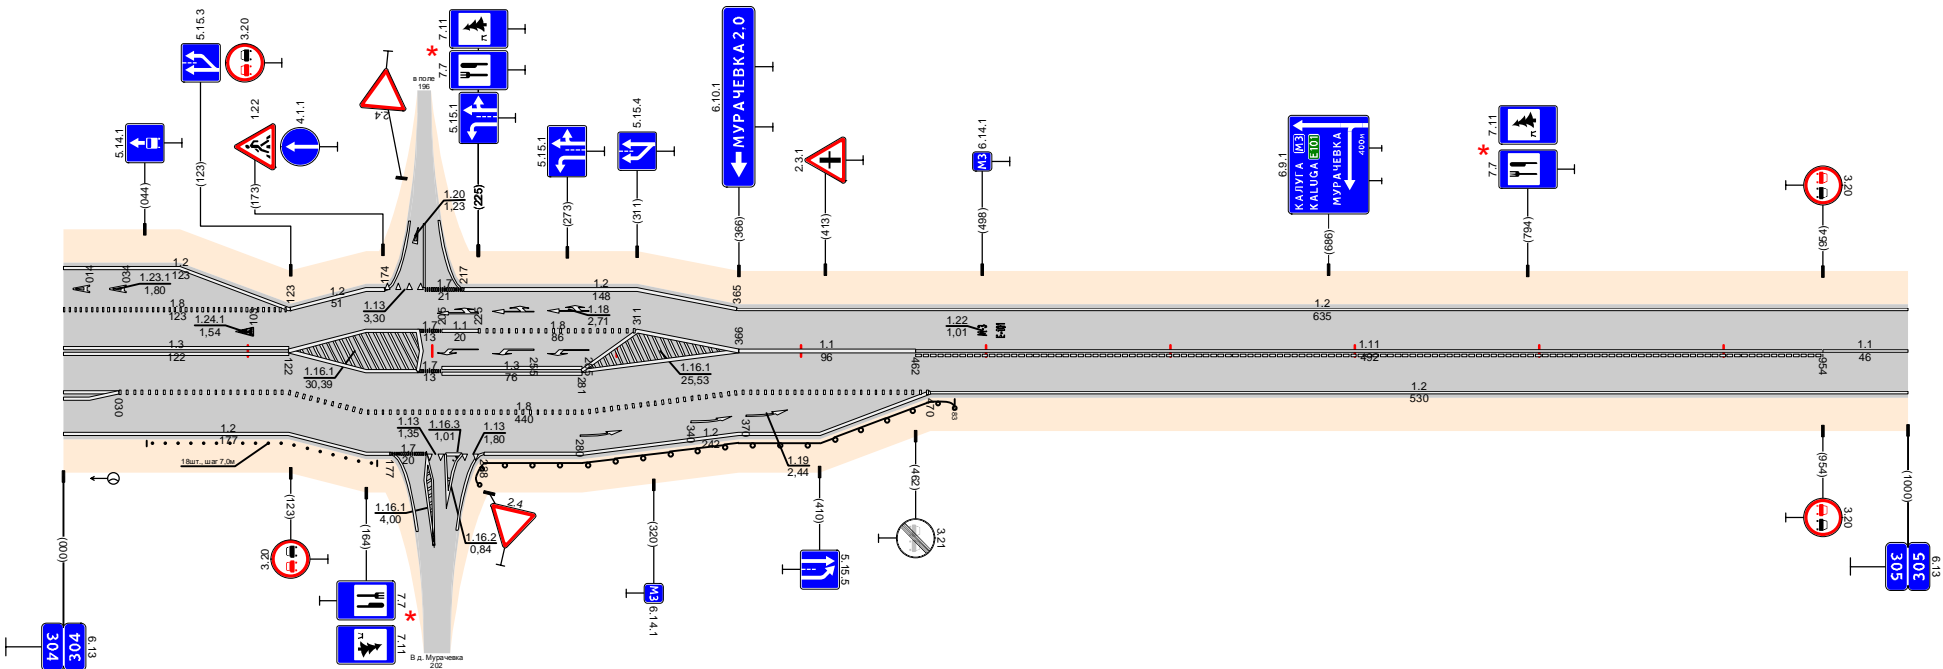

Дорожная разметка справа	Осевая линия	13 000 - 122	11 366 - 462	11 462 - 954	11 954 - 1000
	1-я от осевой	11 000 - 030 18 030 - 122	11 122 - 192 18 192 - 205 205 - 281	11 281 - 366 18 366 - 470	11 470 - 1000
	2-я от осевой	12 000 - 122	12 122 - 366	12 366 - 470	
	3-я от осевой	12 122 - 177	12 228 - 366		
4-я от осевой					
Дорожные ограждения и направляющие устройства справа	На разделительной				
	На обочине	Столбики (18шт., шаг 7,0м) 048 - 167	110 (94) 219 - 483		
Тротуары справа					

Проект организации дорожного движения
 М-3 "Украина" Москва-Калуга-Брянск-граница с Украиной
 306,423-307,422


Тротуары слева	Дорожные ограждения и направляющие устройства слева	На обочине	Д0 (94) 036 - 492	Д0 (94) 624 - 785
Дорожная разметка слева	12 000 - 999			
Элементы в плане	α=0 L=77 077 282 α=0 L=90 177 282 α=1 L=90 277 282 α=1 L=190 477 282 α=0 L=90 577 282 L=90 α=1 677 282 L=90 α=1 777 282 L=90 α=2 877 282 L=90 α=2 977 282			
Продольный профиль	α=0 L=77 077 282 α=0 L=90 177 282 α=1 L=90 277 282 α=1 L=190 477 282 α=0 L=90 577 282 L=90 α=1 677 282 L=90 α=1 777 282 L=90 α=2 877 282 L=90 α=2 977 282			

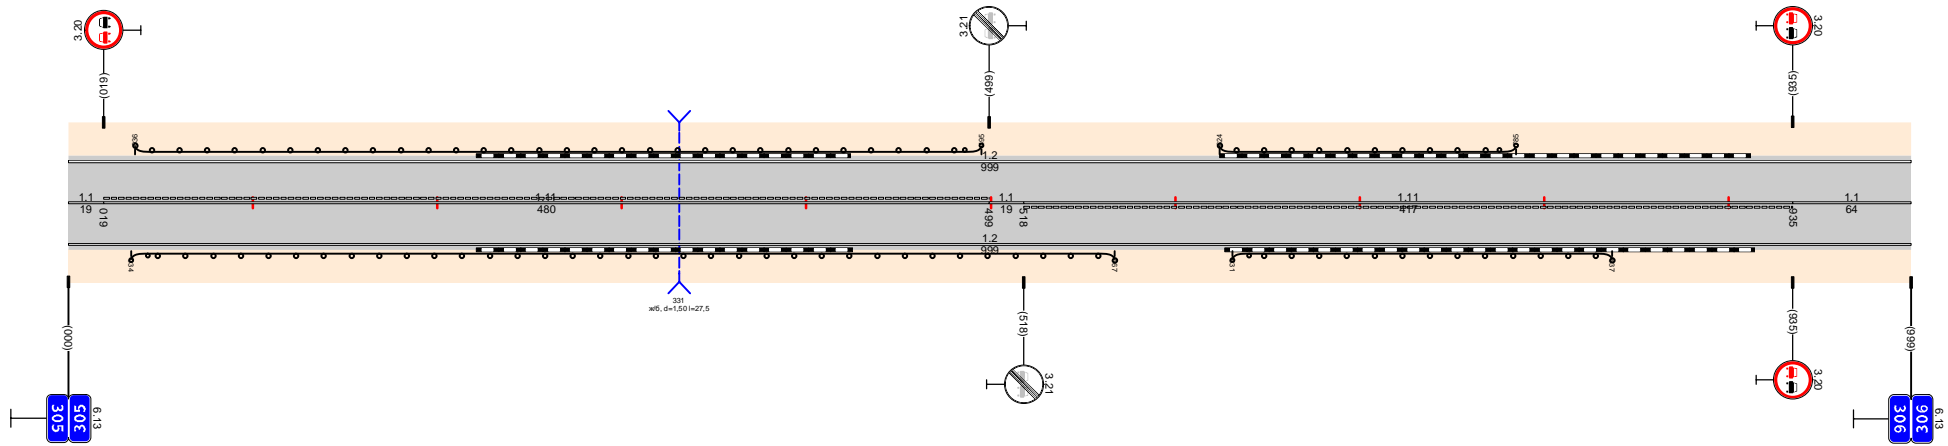

Дорожная разметка справа	Осевая линия	11 000 - 999	111 012 - 492	11 499 - 518	111 518 - 935	11 935 - 999
Дорожные ограждения и направляющие устройства справа	На разделительной	Д0 (94) 034 - 567				
Тротуары справа	На обочине	Д0 (94) 631 - 837				

Проект организации дорожного движения
 М-3 "Украина" Москва-Калуга-Брянск-граница с Украиной
 307,422-308,422


Тротуары слева	На обочине	ДП (51) 083 - 135	ДП (53) 753 - 838	МО (53) 838 - 882	ДП (53) 882 - 967															
Дорожные ограждения и направляющие устройства слева	На разделительной																			
Дорожная разметка слева	12 000 - 1000																			
Элементы в плане																				
Продольный профиль	L=78	a=-1	L=90	a=0	L=78	a=0	L=90	a=-1	L=90	a=-2	L=90	a=-4	L=90	a=-4	L=90	a=-4	L=90	a=-3	L=90	a=-3

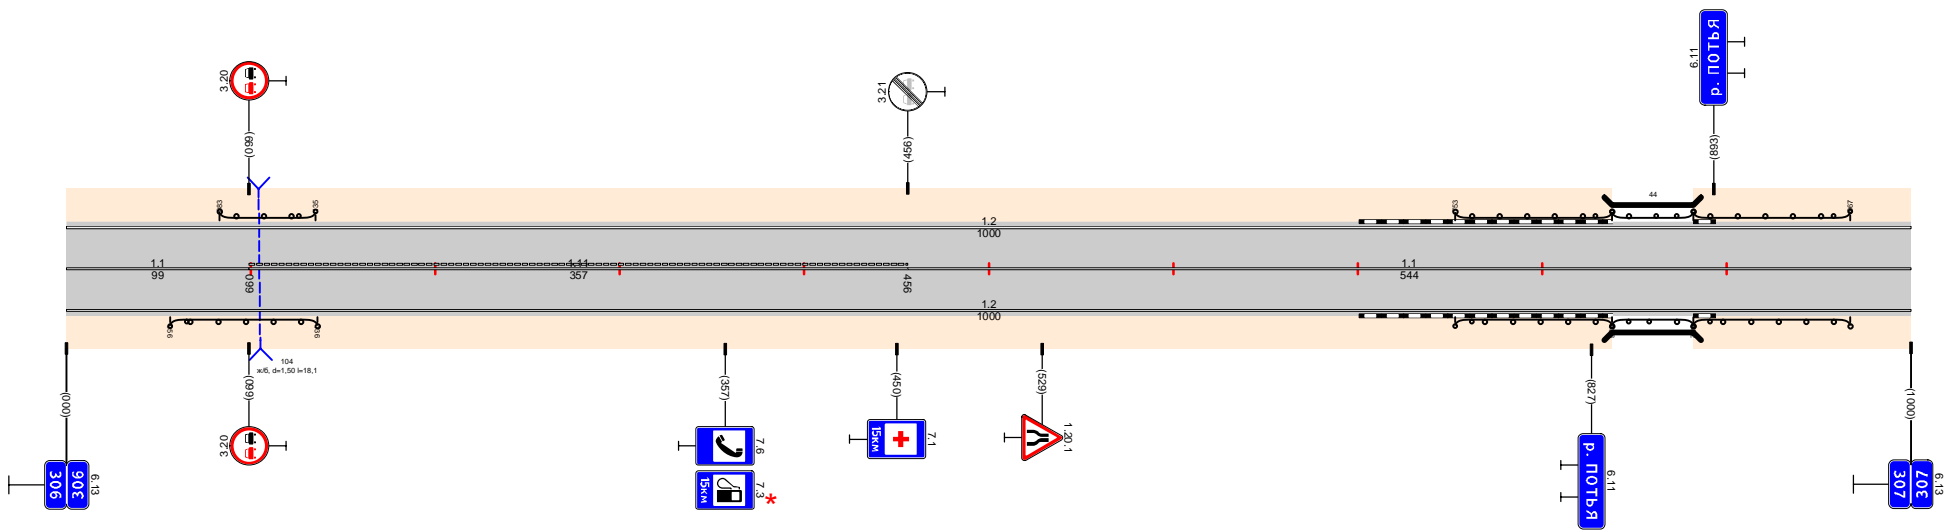

Дорожная разметка справа	Осевая линия	11 000 - 099	111 099 - 456	11 456 - 1000	
	1-я от осевой				
Дорожные ограждения и направляющие устройства справа	На разделительной				
	На обочине	ДП (51) 056 - 136	ДП (53) 753 - 838	МО (53) 838 - 882	ДП (53) 882 - 967
Тротуары справа					

Проект организации дорожного движения
 М-3 "Украина" Москва-Калуга-Брянск-граница с Украиной
 308,422-309,424


Тротуары слева	На обочине	10 (53) 749 - 1002
Дорожные ограждения и направляющие устройства слева	На разделительной	
Дорожная разметка слева		12 000 - 1002
Элементы в плане		
Продольный профиль		

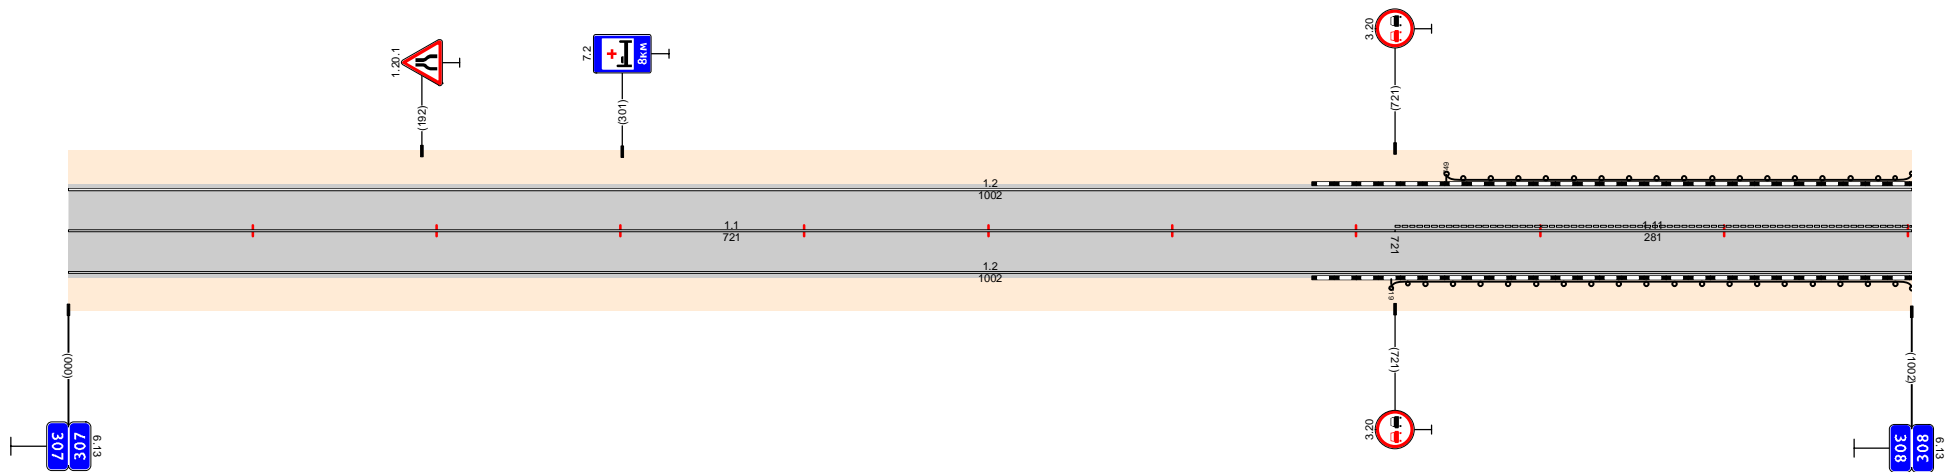

Дорожная разметка справа	Осевая линия	11 000 - 721	111 721 - 1002
	1-я от осевой		12 000 - 1002
Дорожные ограждения и направляющие устройства справа	На разделительной		
	На обочине		10 (53) 719 - 1002
Тротуары справа			

Проект организации дорожного движения
 М-3 "Украина" Москва-Калуга-Брянск-граница с Украиной
 309,424-310,421


Тротуары слева	Дорожные ограждения и направляющие устройства слева	На обочине	Д0 (53) 000 - 072	Д0 (53) 376 - 789	Д0 (53) 846 - 997												
Дорожная разметка слева	1,2 000 - 790			1,8 1,3 1,1 1,2 789 804 805 804 804 804	1,2 846 - 997												
Элементы в плане																	
Продольный профиль	L=176	$\alpha=0$	176	L=90	$\alpha=0$	176	L=190	$\alpha=0$	176	L=90	57,6	$\alpha=0$	L=290	0,76	$\alpha=1$	L=90	0,76

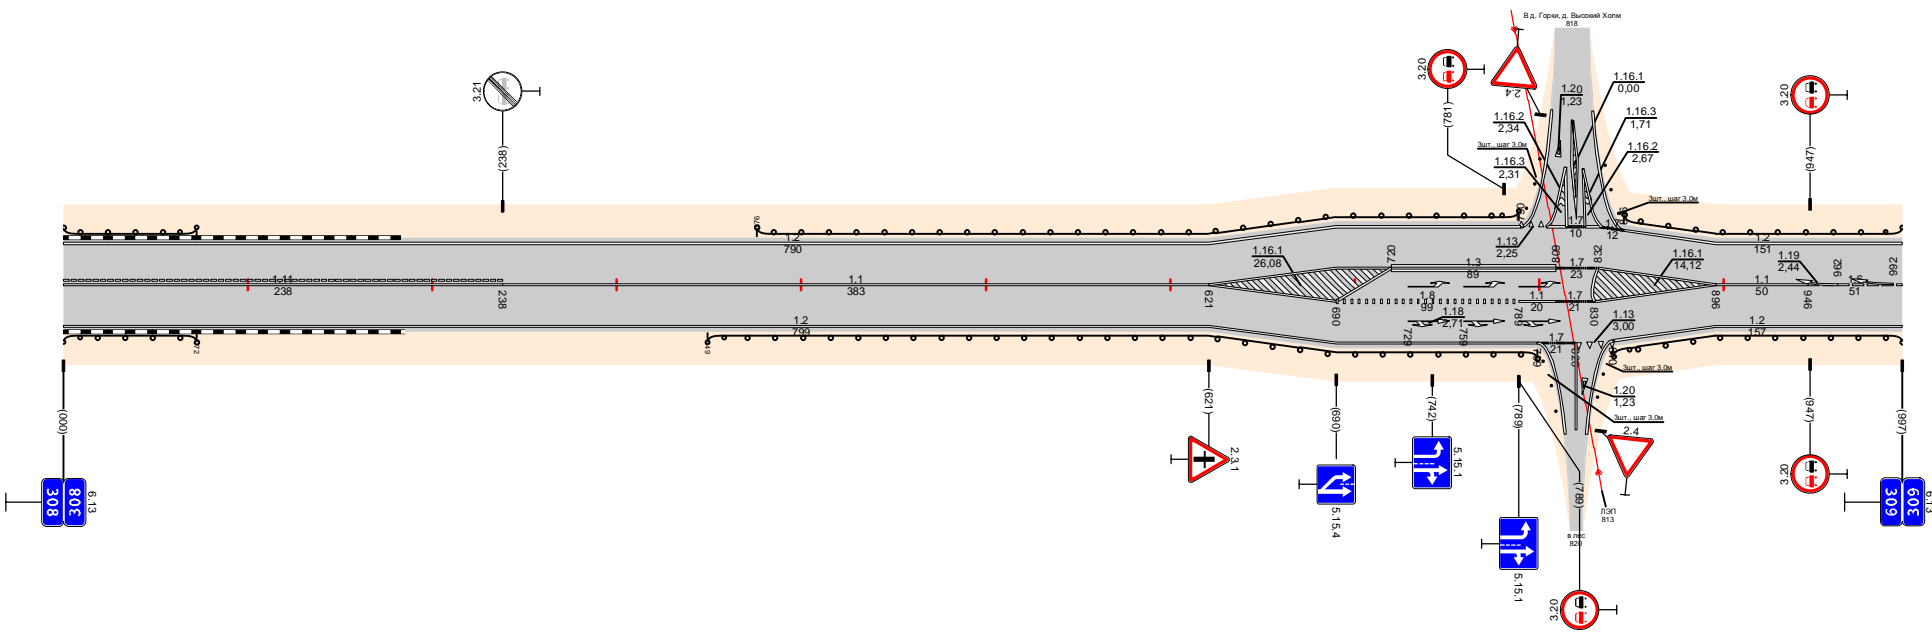

Дорожная разметка справа	Осевая линия	1,1 000 - 238	1,1 238 - 621	1,8 1,3 1,1 1,2 690 - 789 20 - 809	1,1 1,6 896 - 946 946 - 997
Дорожные ограждения и направляющие устройства справа	На разделительной	1,2 000 - 799			1,2 840 - 997
Тротуары справа	На обочине	Д0 (53) 000 - 072	Д0 (53) 349 - 799	Д0 (53) 840 - 997	

Проект организации дорожного движения
 М-3 "Украина" Москва-Калуга-Брянск-граница с Украиной
 310.421-311.221


Тротуары слева	Дорожные ограждения и направляющие устройства слева	На обочине	10 (53) 000 - 075						
		На разделительной							
Дорожная разметка слева	1,2 000 - 800								
Элементы в плане									
Продольный профиль	$\alpha=1$	$\alpha=1$	$\alpha=2$	$\alpha=2$	$\alpha=2$	$\alpha=2$	$\alpha=2$	$\alpha=2$	$\alpha=0$
	L=79	L=90	L=90	L=90	L=90	L=90	L=90	L=90	L=90
	07%	17%	27%	17%	47%	57%	67%	77%	8%

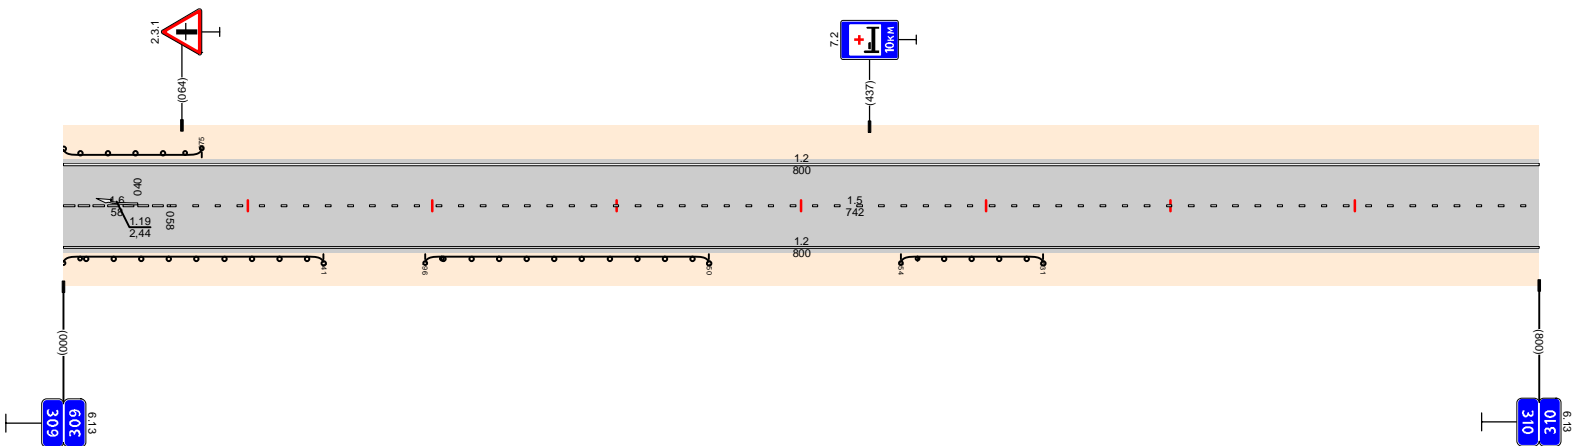

Дорожная разметка справа	Осевая линия	16 000 - 058	15 058 - 800		
	1-я от осевой	1,2 000 - 800			
Дорожные ограждения и направляющие устройства справа	На разделительной				
	На обочине	10 (53) 000 - 141	10 (53) 196 - 350	10 (53) 454 - 531	
Тротуары справа					

Проект организации дорожного движения
 М-3 "Украина" Москва-Калуга-Брянск-граница с Украиной
 311,221-312,386

Тротуары слева																								
Дорожные ограждения и направляющие устройства слева	На обочине					10 (53) 594 - 750			10 (53) 999 - 1124															
	На разделительной																							
Дорожная разметка слева	12 000 - 1165																							
Элементы в плане																								
Продольный профиль	L=79	a=1 6/7%	a=0	L=90 6/1%	L=90	a=1 6/2%	L=90	a=2 6/7%	L=90	a=2 4/7%	L=90	a=3 5/7%	L=90	a=2 6/7%	L=90	a=1 6/7%	L=90	a=0 6/6%	a=1 6/6%	L=90	a=1 6/6%	L=90	a=2 10/7%	L=76

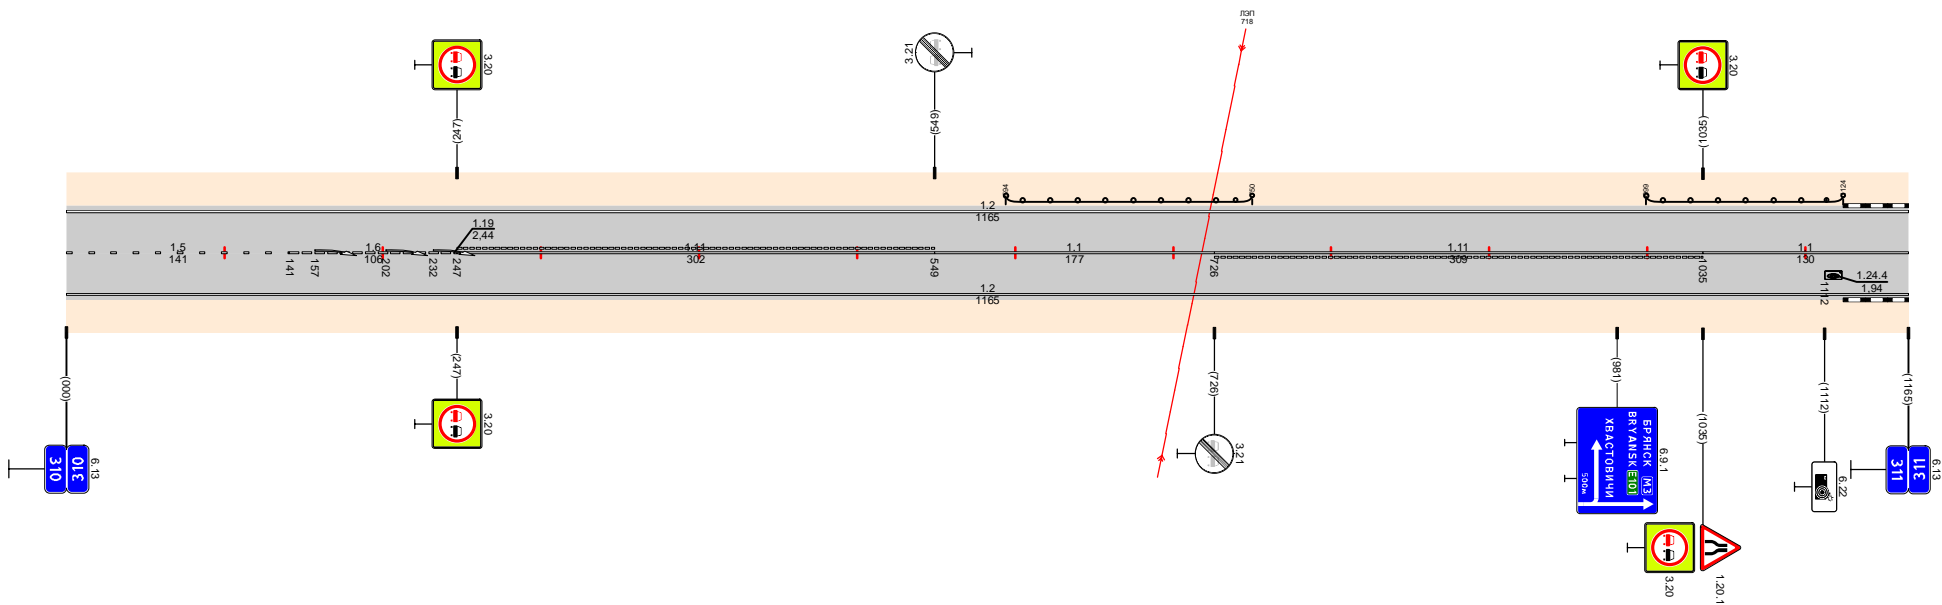


Дорожная разметка справа	Осевая линия	15 000 - 141	16 141 - 247	111 247 - 549	11 549 - 726	111 726 - 1035	11 1035 - 1165
	1-я от осевой						
Дорожные ограждения и направляющие устройства справа	На разделительной						
	На обочине						
Тротуары справа							

Проект организации дорожного движения
 М-3 "Украина" Москва-Калуга-Брянск-граница с Украиной
 312,386-313,433

Тротуары слева		Дорожные ограждения и направляющие устройства слева		Дорожная разметка слева		Элементы в плане		Продольный профиль	
На обочине		На разделительной		4-я от осевой		3-я от осевой		2-я от осевой	
1-я от осевой		1-я от осевой		1-я от осевой		1-я от осевой		1-я от осевой	
031 - 094		094 - 124		124 - 379		467 - 695		743 - 834	
12		12		12		12		12	
000 - 210		210 - 378		378 - 432		432 - 466		466 - 664	
1,2		1,2		1,2		1,2		1,2	
0,31		0,31		0,31		0,31		0,31	
0,94		0,94		0,94		0,94		0,94	
1,24		1,24		1,24		1,24		1,24	
3,79		3,79		3,79		3,79		3,79	
4,67		4,67		4,67		4,67		4,67	
6,95		6,95		6,95		6,95		6,95	
7,43		7,43		7,43		7,43		7,43	
8,34		8,34		8,34		8,34		8,34	
1,2		1,2		1,2		1,2		1,2	
1,8		1,8		1,8		1,8		1,8	
1,2		1,2		1,2		1,2		1,2	
1,8		1,8		1,8		1,8		1,8	
Проект организации дорожного движения
 М-3 "Украина" Москва-Калуга-Брянск-граница с Украиной
 313,433-314,455


Тротуары слева	На обочине	110 (53) 163 - 613
Дорожные ограждения и направляющие устройства слева	На разделительной	
Дорожная разметка слева		1,2 000 - 1022
Элементы в плане		
Продольный профиль		L=67 α=1 107/27% L=90 α=0 107/27% L=90 α=0 267/27% L=190 α=0 467/27% L=90 α=0 567/27% L=90 α=0 667/27% L=345 α=0

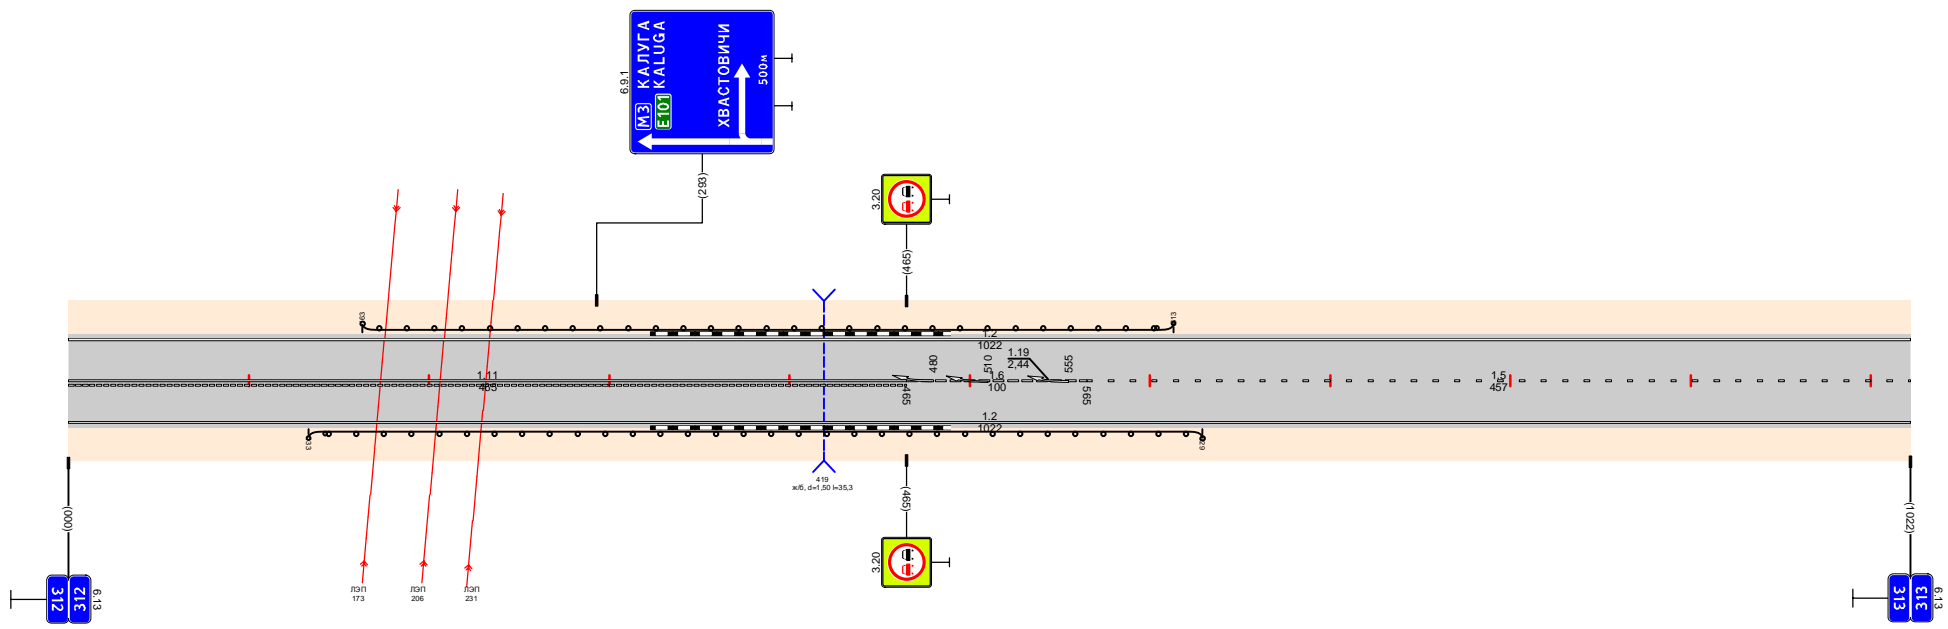

Дорожная разметка справа	Осевая линия	111 000 - 465	1,6 465 - 565	1,5 565 - 1022
Дорожные ограждения и направляющие устройства справа	На разделительной		1,2 000 - 1022	
Тротуары справа	На обочине	110 (53) 133 - 629		

Проект организации дорожного движения
 М-3 "Украина" Москва-Калуга-Брянск-граница с Украиной
 315,492-316,527


Тротуары слева	Дорожные ограждения и направляющие устройства слева	На обочине	110 (53) 000 - 054	110 (53) 358 - 610	110 (53) 630 - 632	110 (53) 632 - 634	110 (53) 657 - 902	110 (53) 902 - 904
Дорожная разметка слева	1,2 000 - 611			1,13 611 - 633		1,7 633 - 656	1,2 656 - 1035	
Элементы в плане								
Продольный профиль								

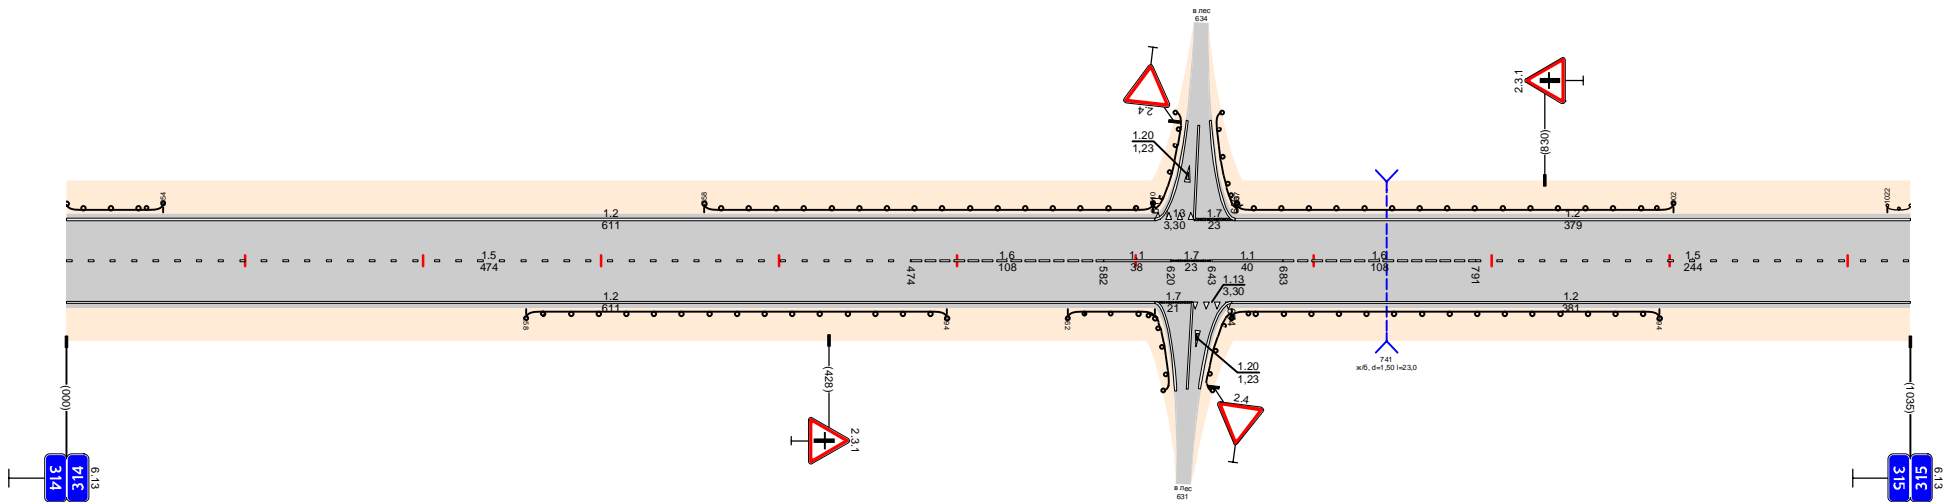

Дорожная разметка справа	Осевая линия	1,5 000 - 474	1,6 474 - 582	1,7 582 - 620	1,7 620 - 643	1,7 643 - 683	1,6 683 - 791	1,5 791 - 1035
Дорожные ограждения и направляющие устройства справа	На разделительной	1,2 000 - 611			1,13 611 - 632	1,7 632 - 654	1,2 654 - 1035	
Тротуары справа	На обочине	110 (53) 258 - 494	110 (53) 562 - 611	110 (53) 630 - 632	110 (53) 632 - 654	110 (53) 654 - 894		

Проект организации дорожного движения
 М-3 "Украина" Москва-Калуга-Брянск-граница с Украиной
 317,420-318,421


Тротуары слева	Дорожные ограждения и направляющие устройства слева	На обочине	Д0 (53) 000 - 1001
		На разделительной	
Дорожная разметка слева	12 000 - 1001		
Элементы в плане			
Продольный профиль			

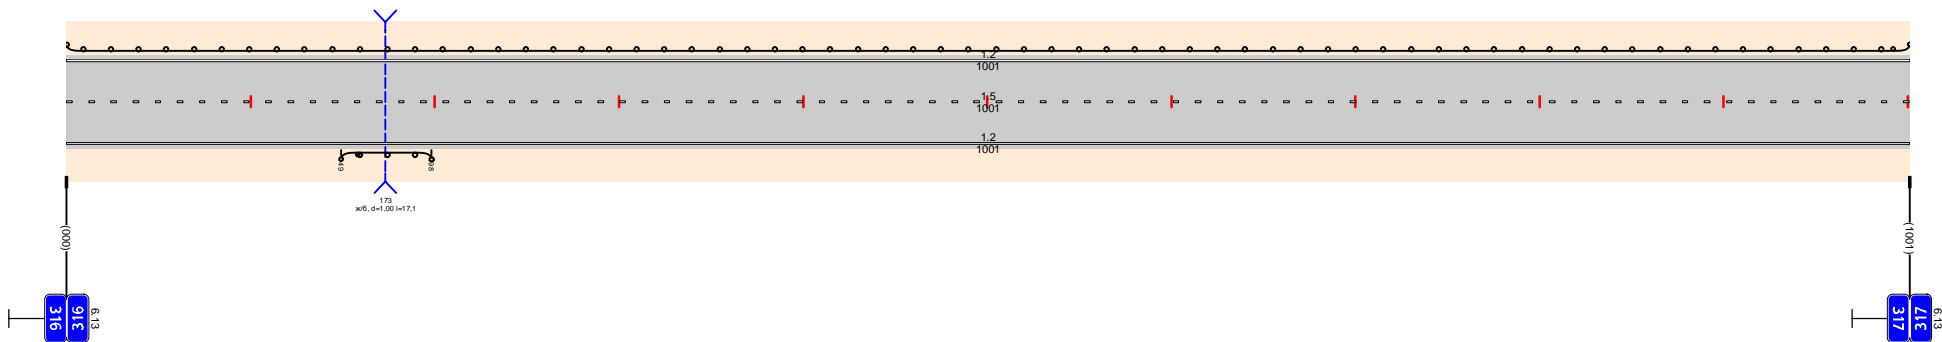

Дорожная разметка справа	Осевая линия	Д0 (53) 000 - 1001
	1-я от осевой	12 000 - 1001
Дорожные ограждения и направляющие устройства справа	На разделительной	
	На обочине	Д0 (53) 149 - 198
Тротуары справа		

Проект организации дорожного движения
 М-3 "Украина" Москва-Калуга-Брянск-граница с Украиной
 318,421-319,421


Тротуары слева	Дорожные ограждения и направляющие устройства слева	На обочине	Д07 (53) 000 - 486	Д07 (53) 982 - 1000
Дорожная разметка слева	12 000 - 1000			
Элементы в плане				
Продольный профиль				

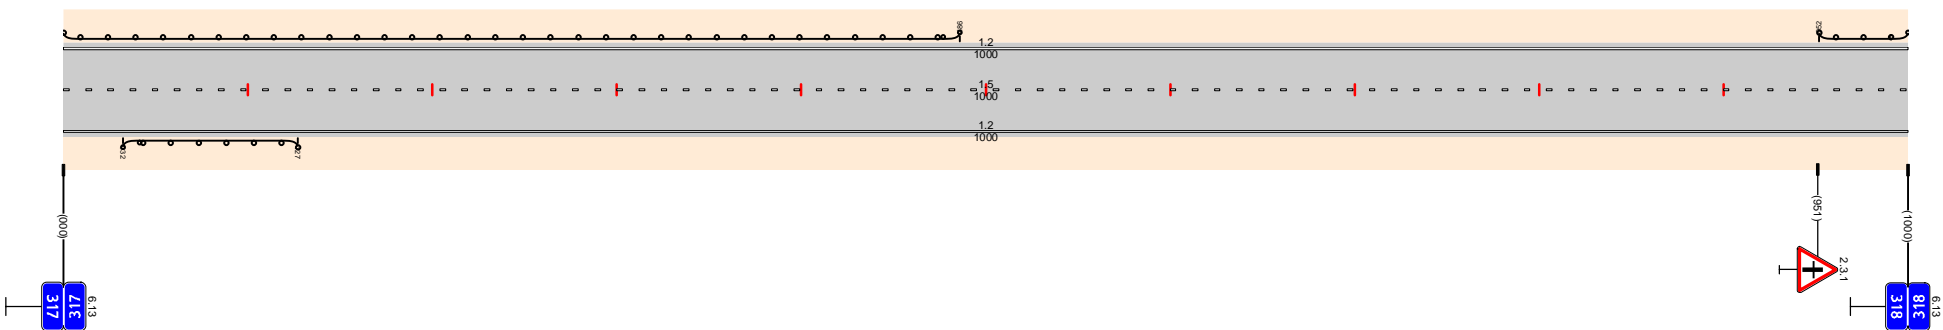

Дорожная разметка справа	Осевая линия	15 000 - 1000
Дорожные ограждения и направляющие устройства справа	1-я от осевой	12 000 - 1000
Тротуары справа	На разделительной	
	На обочине	Д07 (53) 032 - 127

Проект организации дорожного движения
 М-3 "Украина" Москва-Калуга-Брянск-граница с Украиной
 320,614-321,627


Тротуары слева	Дорожные ограждения и направляющие устройства слева	На обочине	ДП (53) 000 - 075	ДП (53) 099 - 196	ДП (53) 239 - 755	ДП (53) 968 - 1013
	На разделительной					
Дорожная разметка слева		12 000 - 1013				
Элементы в плане						
Продольный профиль						

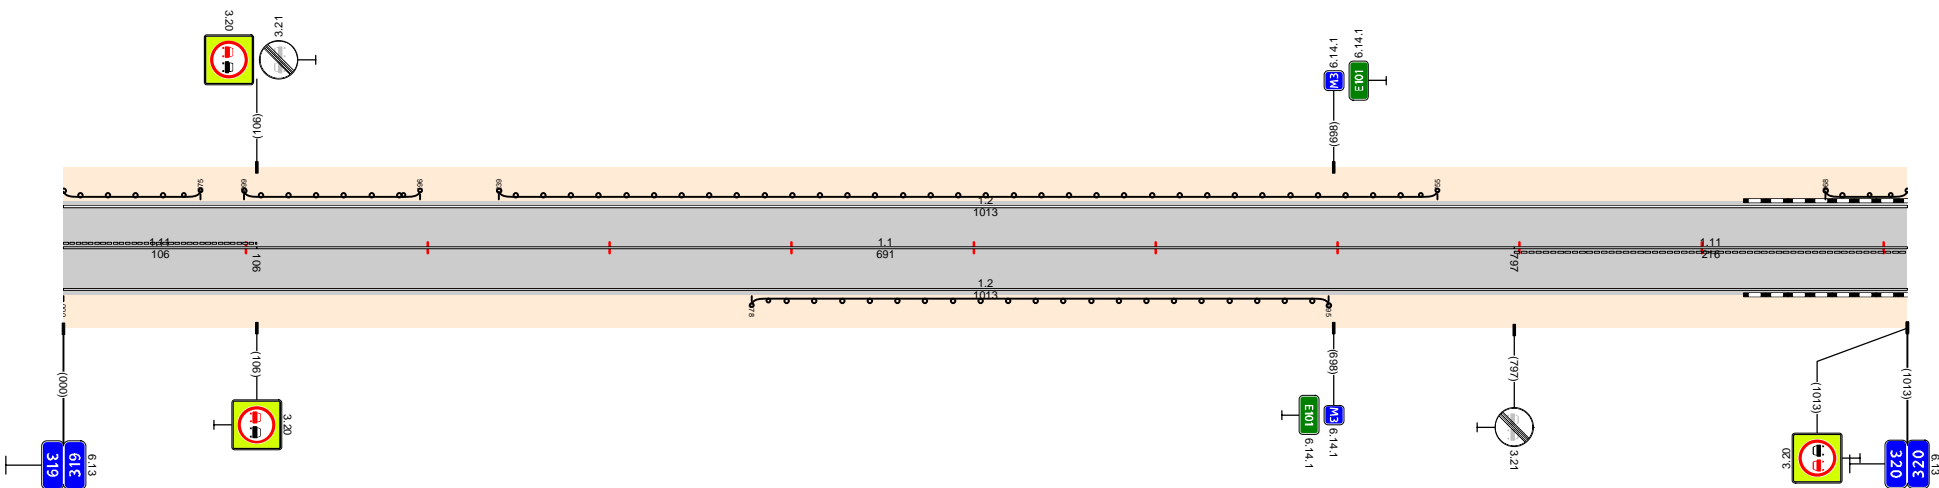

Дорожная разметка справа	Осевая линия	111 000 - 106	11 106 - 797	12 000 - 1013	111 797 - 1013
	1-я от осевой				
Дорожные ограждения и направляющие устройства справа	На разделительной				
	На обочине	ДП (53) 378 - 695			
Тротуары справа					

Проект организации дорожного движения
 М-3 "Украина" Москва-Калуга-Брянск-граница с Украиной
 321,627-322,624

Тротуары слева	
Дорожные ограждения и направляющие устройства слева	На обочине На разделительной
Дорожная разметка слева	12 000 - 997
Элементы в плане	
Продольный профиль	

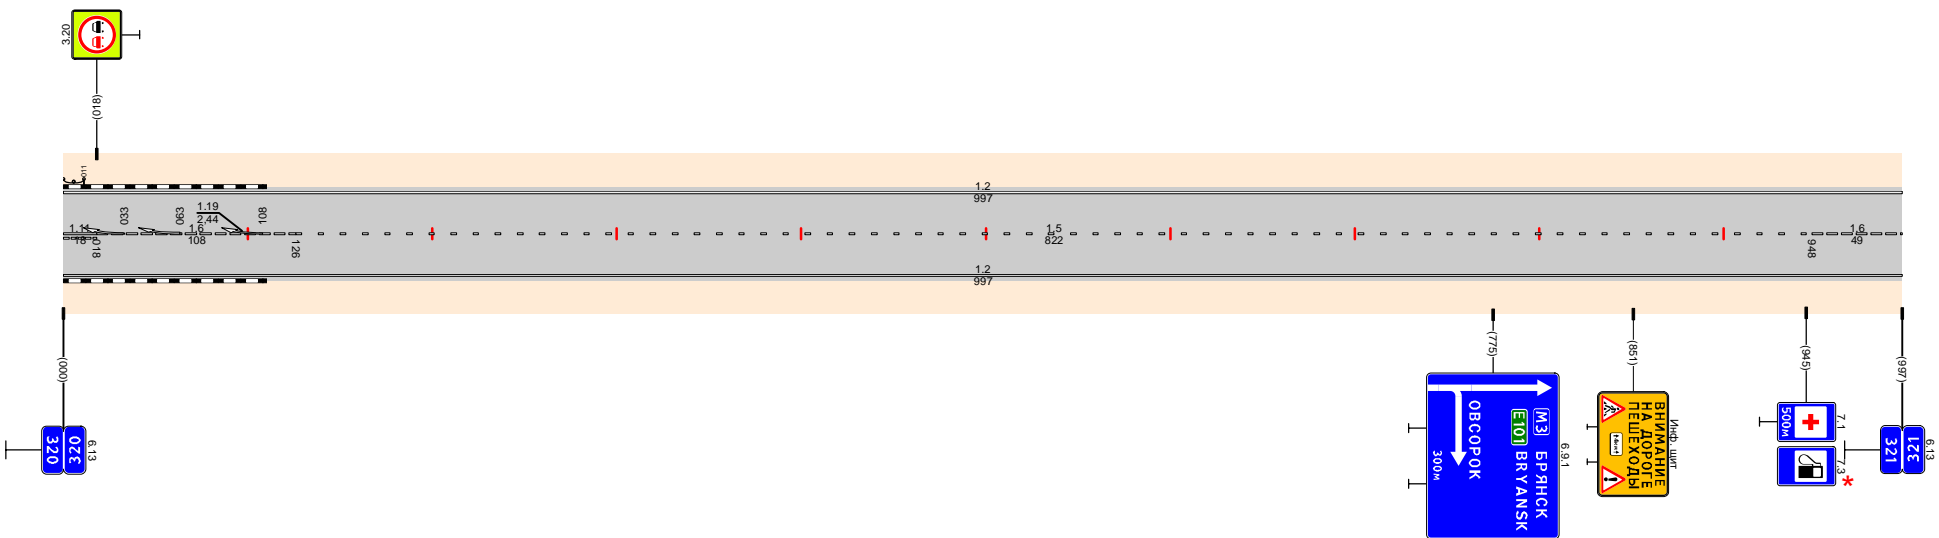

Дорожная разметка справа	Осевая линия 1-я от осевой	11 000 - 997	16 018 - 126	15 126 - 948	16 948 - 997
Дорожные ограждения и направляющие устройства справа	На разделительной На обочине			12 000 - 997	
Тротуары справа					

Проект организации дорожного движения
 М-3 "Украина" Москва-Калуга-Брянск-граница с Украиной
 322,624-323,499

Тротуары слева		До (53) 047 - 082		352 - 379 (17) 329 - 351 (17) 351 - 377 (17) 377 - 399 (17) 399 - 425 (17) 425 - 451 (17) 451 - 8875 (17) 8875 - 913 (17) 913 - 939 (17) 939 - 965 (17) 965 - 8895 (17) 8895 - 911 (17) 911 - 937 (17) 937 - 963 (17) 963 - 5565 (17) 5565 - 5591 (17)	
----------------	--	-------------------	--	---	--