


Проект организации дорожного движения
 М-3 "Украина" Москва-Калуга-Брянск-граница с Украиной
 125,000-126,002


Дорожные ограждения и направляющие устройства слева	Тротуары слева	На обочине	10 (54)
	На разделительной	000 - 1002	
	3-я от осевой	1,4	
	2-я от осевой	000 - 1002	
Дорожная разметка слева	1-я от осевой	000 - 1002	
	Элементы в плане	000 - 1002	
Продольный профиль			

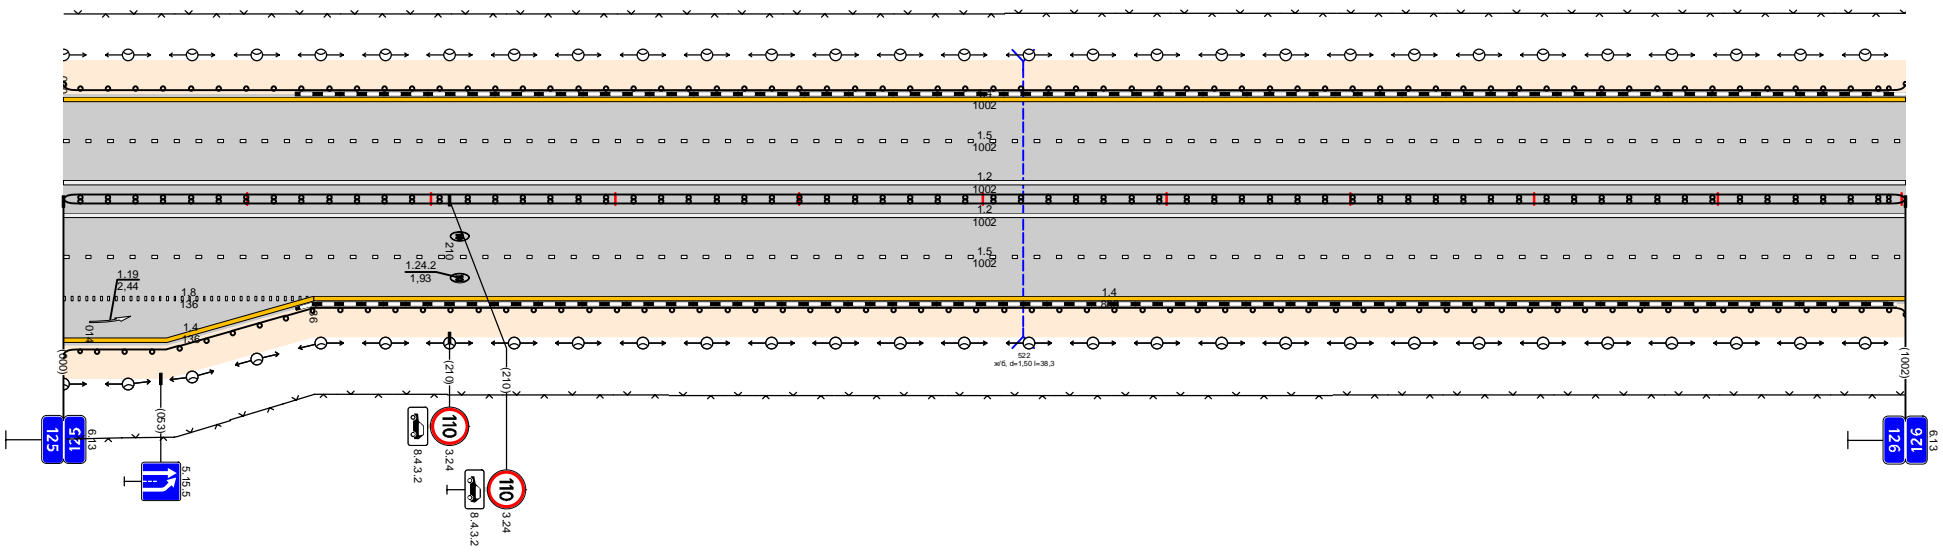

Дорожная разметка справа	Осевая линия		1,2
	1-я от осевой		000 - 1002
	2-я от осевой		000 - 1002
	3-я от осевой	1,8	000 - 136
Дорожные ограждения и направляющие устройства справа	4-я от осевой	000 - 136	136 - 1002
	На разделительной		10 (54)
Тротуары справа	На обочине		000 - 1002
	На разделительной		000 - 1002

Проект организации дорожного движения
 М-3 "Украина" Москва-Калуга-Брянск-граница с Украиной
 126,002-126,998


Тротуары слева	На обочине	до (54)
	На разделительной	000 - 996
Дорожная разметка слева	3-я от осевой	1,4
	2-я от осевой	000 - 996
	1-я от осевой	000 - 996
Элементы в плане		
Продольный профиль		

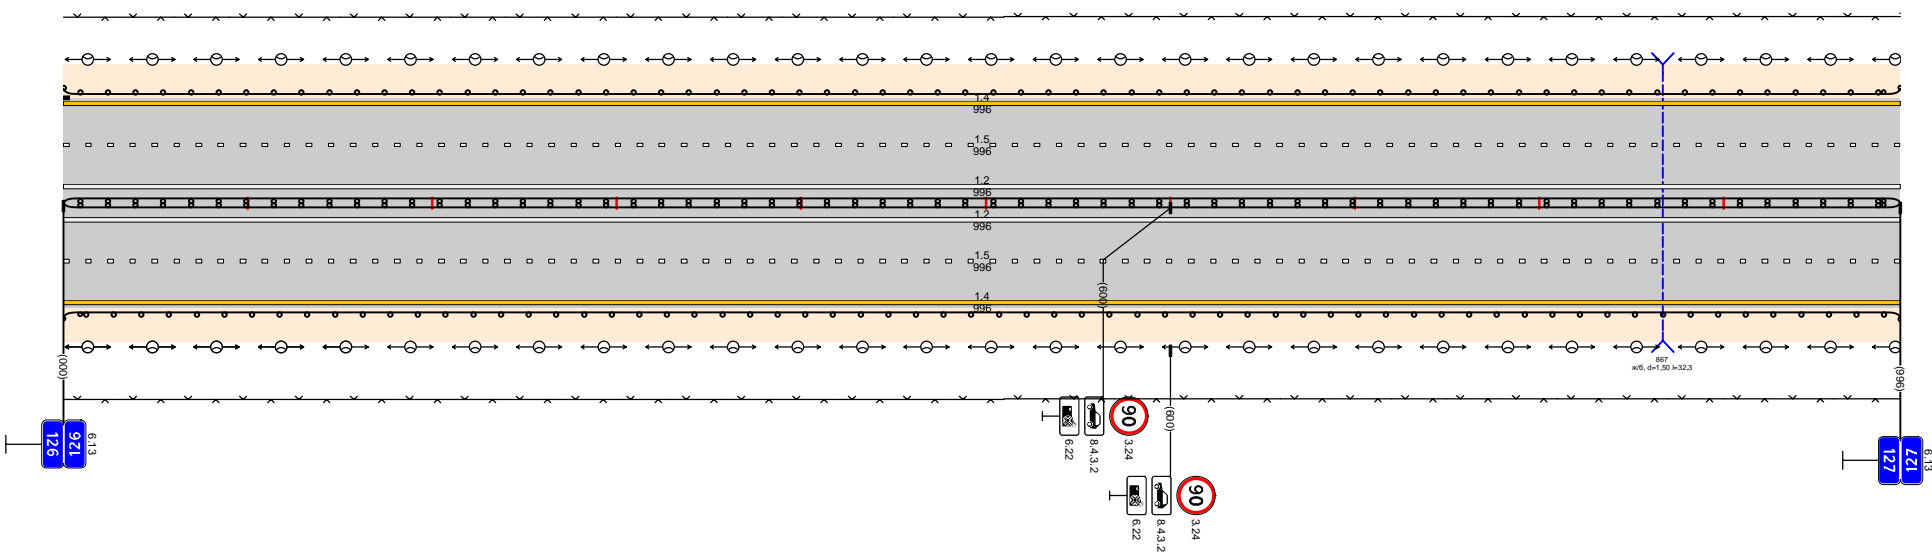

Дорожная разметка справа	Осевая линия	
	1-я от осевой	1,2
	2-я от осевой	000 - 996
	3-я от осевой	000 - 996
Дорожные ограждения и направляющие устройства справа	На разделительной	до (54)
	На обочине	000 - 996
Тротуары справа		до (54)

Проект организации дорожного движения
 М-3 "Украина" Москва-Калуга-Брянск-граница с Украиной
 126,998-127,993


Тротуары слева	На обочине	до (54)
	На разделительной	000 - 995
Дорожная разметка слева	3-я от осевой	1,4
	2-я от осевой	000 - 995
	1-я от осевой	000 - 995
Элементы в плане		
Продольный профиль		

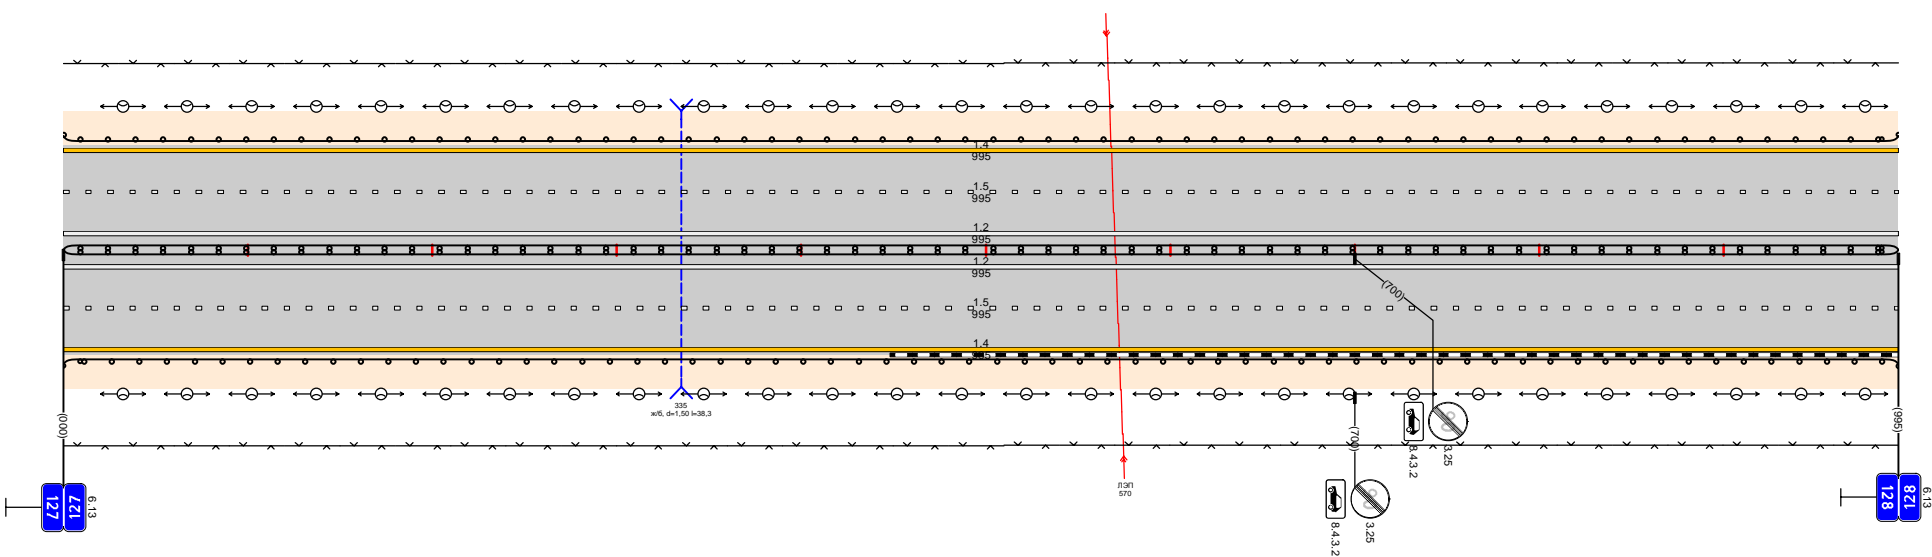

Дорожная разметка справа	Осевая линия	
	1-я от осевой	1,2
	2-я от осевой	000 - 995
Дорожные ограждения и направляющие устройства справа	3-я от осевой	000 - 995
	На разделительной	000 - 995
Тротуары справа	На обочине	до (54)
	На разделительной	000 - 995

Проект организации дорожного движения
 М-3 "Украина" Москва-Калуга-Брянск-граница с Украиной
 129,008-129,983


Дорожные ограждения и направляющие устройства слева	На обочине	418 - 486, (68 м), а/д ш. 10 м										ДП (54) 837 - 975	
	На разделительной	ДП (54) 038 - 115										ДП (54) 323 - 393	
Дорожная разметка слева	7-я от осевой											ДП (52) 417 - 476	
	6-я от осевой											ДП (52) 527 - 720	
	5-я от осевой	1,4										1,2	
	4-я от осевой	317 - 377										377 - 837	
	3-я от осевой	1,4										1,2	
2-я от осевой	000 - 130										1,4		
1-я от осевой	130 - 297										1,1		
Элементы в плане		1,5										000 - 975	
Продольный профиль		L=90										L=273	

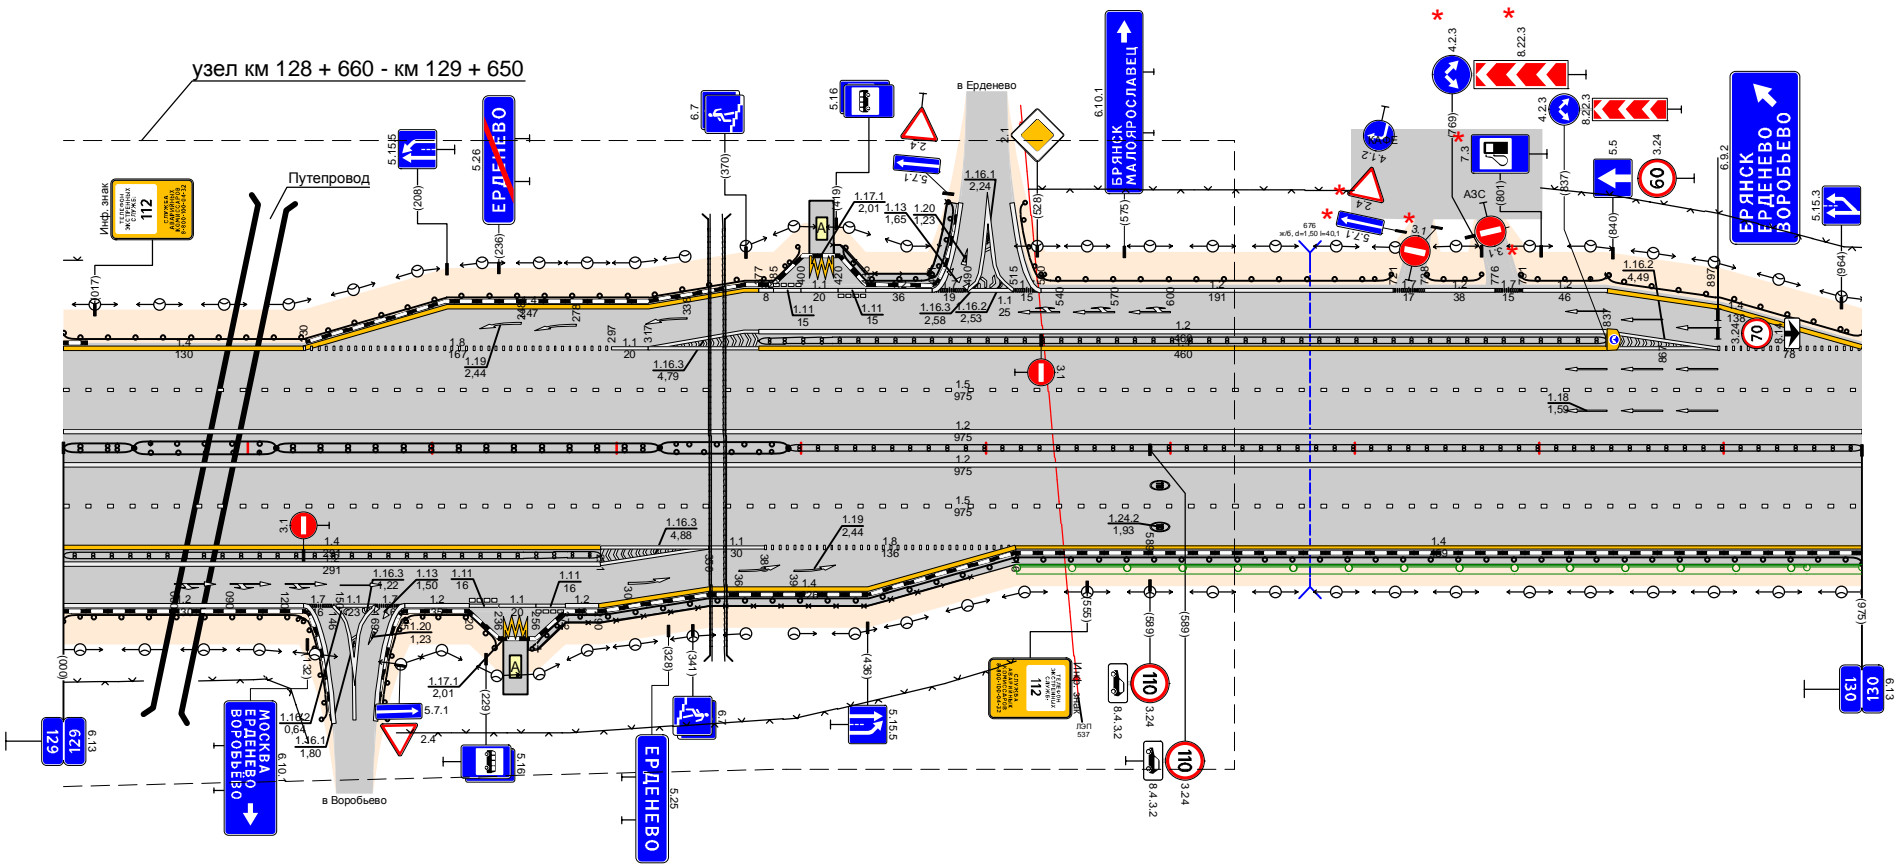

Дорожная разметка справа	Осевая линия											1,2	
	1-я от осевой											000 - 975	
	2-я от осевой											000 - 975	
	3-я от осевой	1,4										1,4	
	4-я от осевой	000 - 291										350 - 380	
	5-я от осевой	1,2										1,4	
	6-я от осевой	000 - 130										1,4	
Дорожные ограждения и направляющие устройства справа	На разделительной	ДП (59) 000 - 038										ДП (59) 323 - 393	
	На обочине	ДП (59) 000 - 291										ДП (59) 392 - 975	
Тротуары справа		ДП (54) 000 - 133										ДП (54) 184 - 236	
		252 - 975, (723 м), а/д ш. 10 м											

Проект организации дорожного движения
 М-3 "Украина" Москва-Калуга-Брянск-граница с Украиной
 129,983-130,997


Тротуары слева	На обочине	до (54) 000 - 400	до (54) 400 - 479	479 - 515 (26 м) а/д ш. 10 м	до (54) 515 - 546	до (54) 548 - 971	971 - 1014 (43 м) а/д ш. 10 м
Дорожные ограждения и направляющие устройства слева	На разделительной			010-Д 479 - 515			010-Д 971 - 1014
Дорожная разметка слева	4-я от осевой			170 (50) 479 - 515			170 (50) 971 - 1014
	3-я от осевой						
	2-я от осевой			174 003, 1014			
	1-я от осевой			000, 1014			
Элементы в плане							
Продольный профиль							

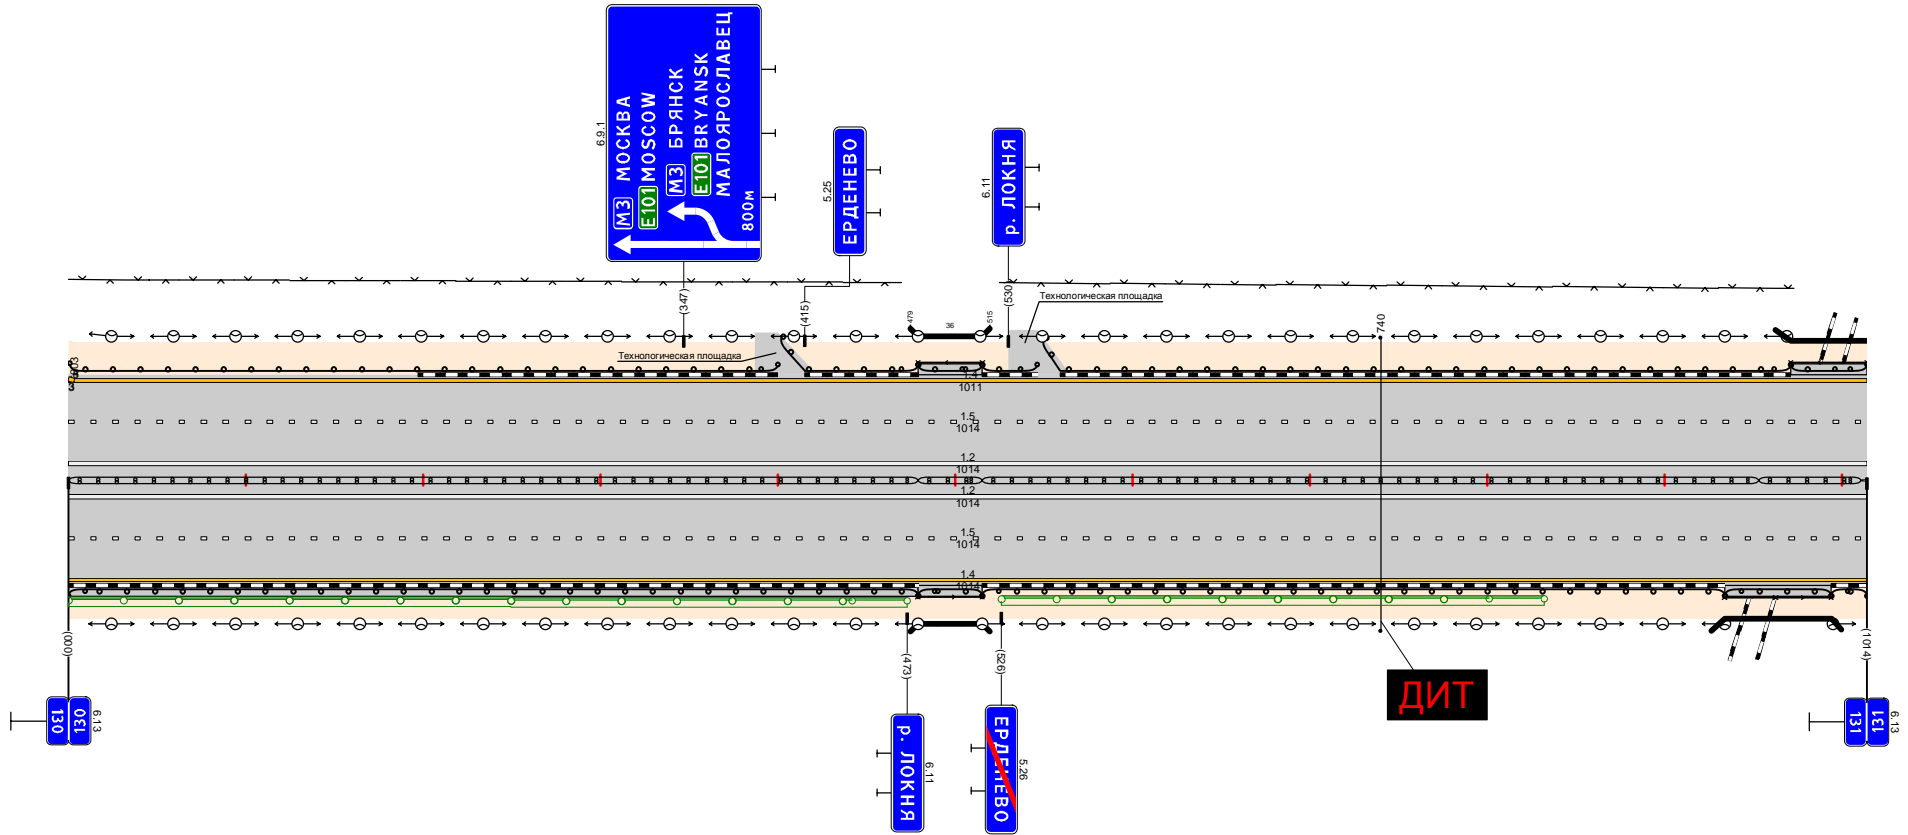

Дорожная разметка справа	Осевая линия			1,2 000, 1014			
	1-я от осевой			000, 1014			
	2-я от осевой			000, 1014			
	3-я от осевой			000, 1014			
Дорожные ограждения и направляющие устройства справа	На разделительной	до (50) 000 - 479	479 - 515	до (50) 515 - 953	до (50) 953 - 1011		
	На обочине	до (54) 000 - 479	479 - 515	до (54) 515 - 934	до (50) 934 - 994	до (54) 994 - 1014	
Тротуары справа		000 - 479, (479 м), а/д, ш. 10 м					
		479 - 515 (26 м) а/д ш. 10 м					
		934 - 994 (60 м) а/д, ш. 10 м					

Дорожные ограждения и направляющие устройства слева	На обочине	ДО (54) 014 - 190		ДО (54) 542 - 942		
	На разделительной					
Дорожная разметка слева	7-я от осевой					
	6-я от осевой					
	5-я от осевой					
	4-я от осевой	1,4	1,4	1,2	1,2	1,2
	3-я от осевой	0,00 - 0,47	0,47 - 1,30	1,30 - 1,90	1,90 - 3,12	3,12 - 4,11
	2-я от осевой					
1-я от осевой						
Элементы в плане		1,2 0,00 - 6,49		1,7 6,49 - 6,79		
Продольный профиль		1,2 0,00 - 6,49		1,7 6,49 - 6,79		


Проект организации дорожного движения
 М-3 "Украина" Москва-Калуга-Брянск-граница с Украиной
 130.997-131.966

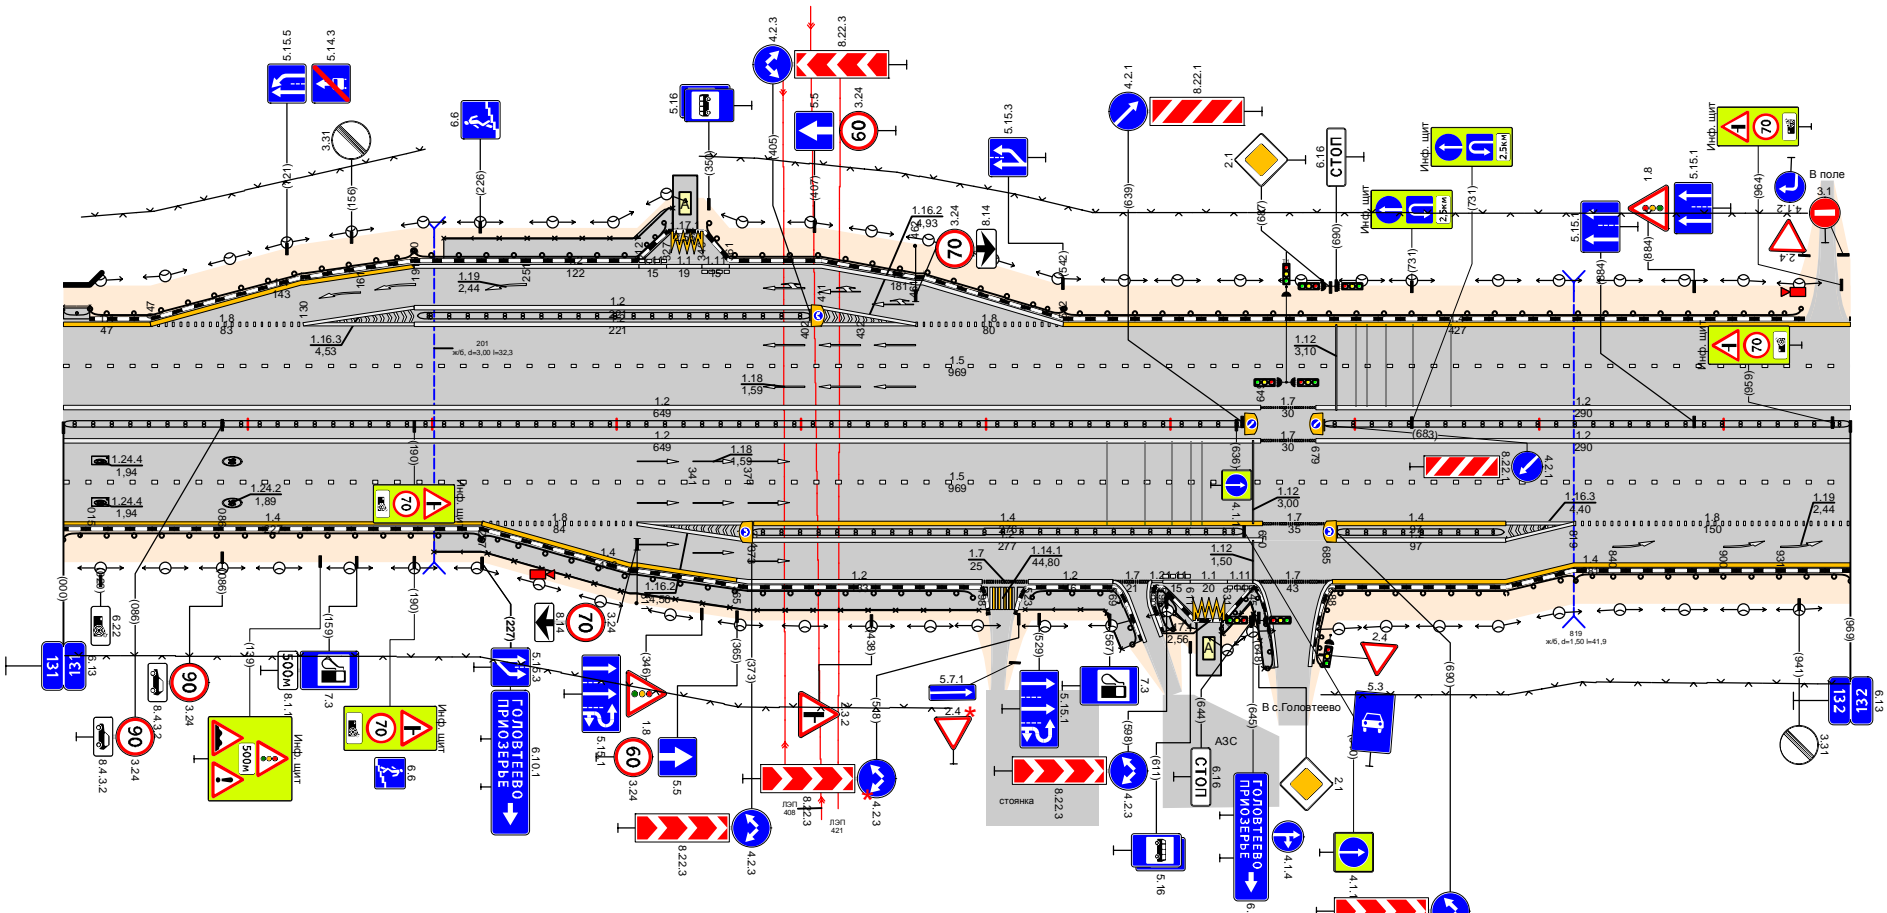

Дорожная разметка справа	Осевая линия	1,2 0,00 - 6,49		1,7 6,49 - 6,79		1,2 6,79 - 9,69		
	1-я от осевой							
	2-я от осевой							
	3-я от осевой	1,4	1,4	1,1	1,1	1,1	1,8	
	4-я от осевой	0,00 - 2,27	2,27 - 3,11	3,11 - 3,74	3,74 - 4,50	4,50 - 5,12	5,12 - 5,82	5,82 - 6,49
	5-я от осевой							
	6-я от осевой							
7-я от осевой								
Дорожные ограждения и направляющие устройства справа	На разделительной	ДО (54) 000 - 6,45		ДО (54) 6,83 - 9,69				
	На обочине	ДО (54) 000 - 2,27		ДО (54) 8,20 - 9,69				
Тротуары справа		201 - 501, (300 м) а/б, ш 2,0 м		517 - 587, (70 м) а/б, ш 2,0 м		587 (29 м) а/б, ш 2,0 м		

Проект организации дорожного движения
 М-3 "Украина" Москва-Калуга-Брянск-граница с Украиной
 131,966-132,996


Дорожные ограждения и направляющие устройства слева	На обочине	до (94)
	На разделительной	001 - 1030
	3-я от осевой	1,4
	2-я от осевой	000 - 1030
Дорожная разметка слева	1-я от осевой	000 - 1030
		000 - 1030
Элементы в плане		
Продольный профиль		

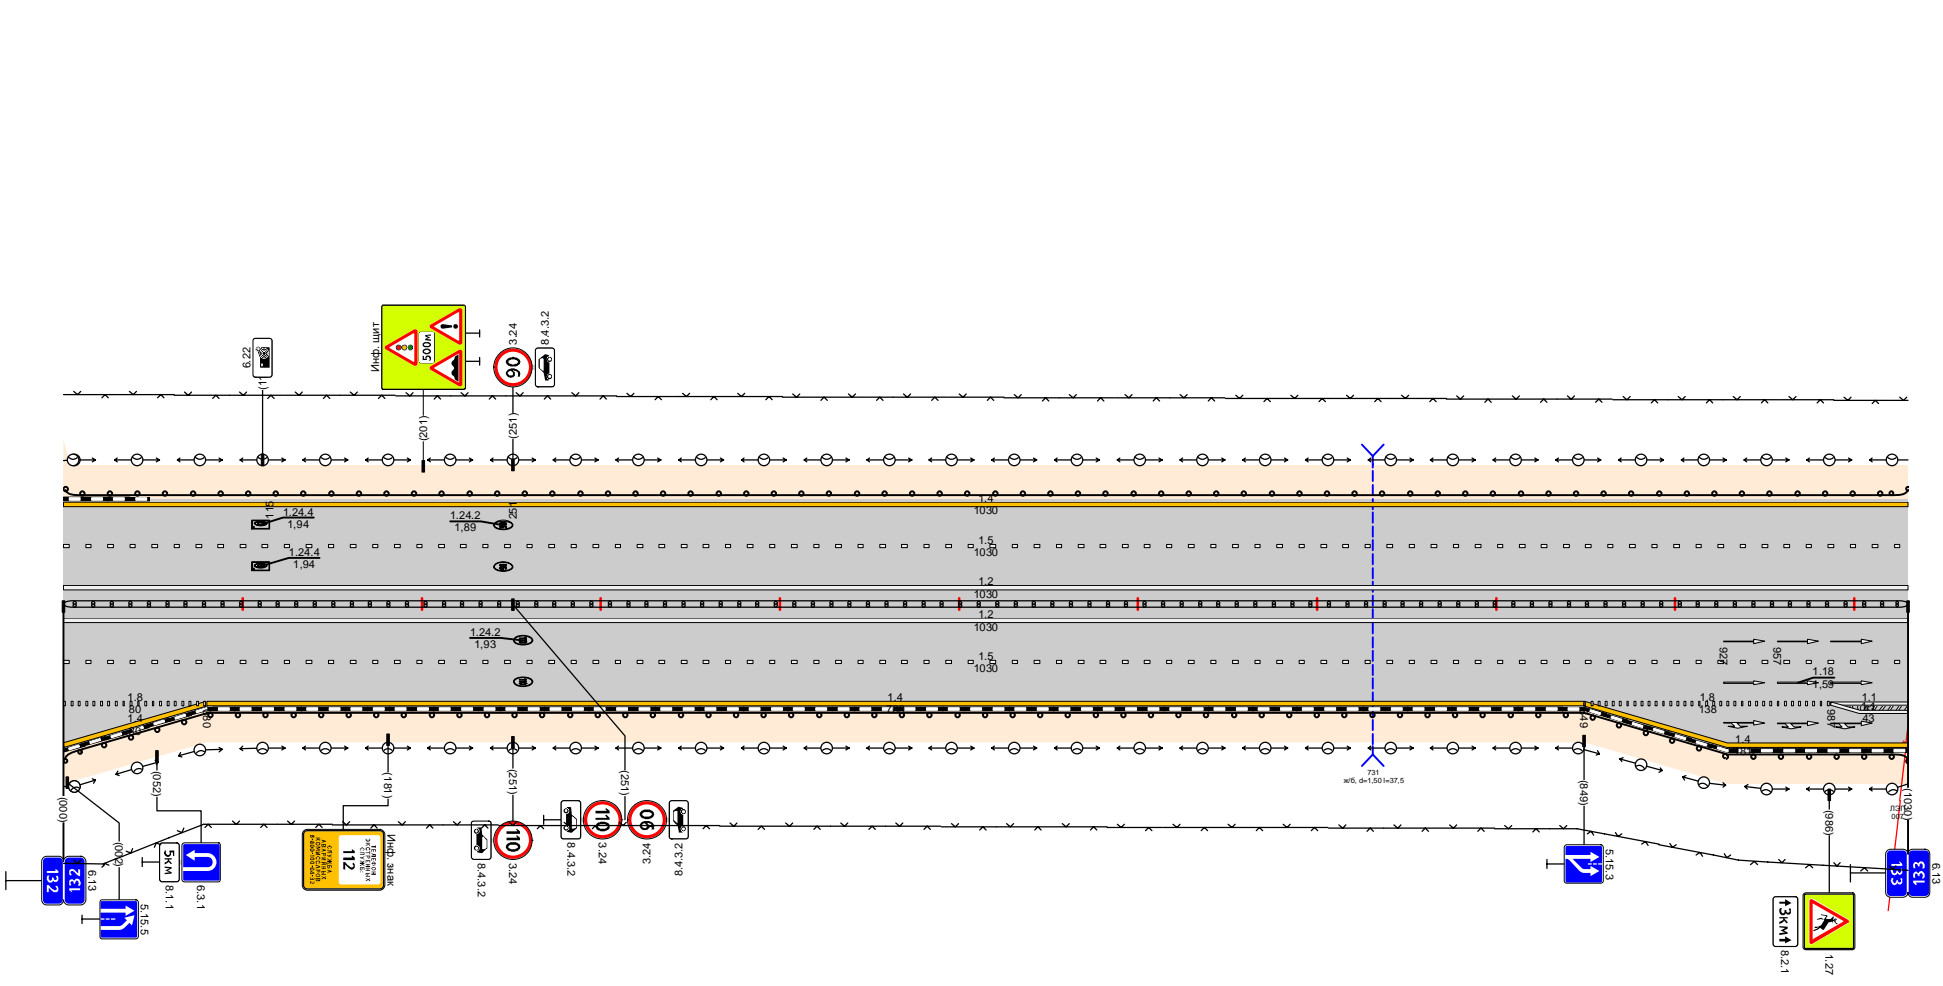

Дорожная разметка справа	Осевая линия				
	1-я от осевой			1,2	
	2-я от осевой			000 - 1030	
	3-я от осевой	1,8		000 - 1030	
Дорожные ограждения и направляющие устройства справа	4-я от осевой	000 - 080	1,4	080 - 849	1,8
	На разделительной				849 - 987
Тротуары справа	На обочине				1,1
	На разделительной				987 - 1030
					849 - 1030
					до (94)
					000 - 1030

Проект организации дорожного движения
 М-3 "Украина" Москва-Калуга-Брянск-граница с Украиной
 132,996-133,984


Дорожные ограждения и направляющие устройства слева	На обочине	Д10 (54)
	На разделительной	000 - 988
	3-я от осевой	14
	2-я от осевой	000 ₁₃ - 988
Дорожная разметка слева	1-я от осевой	000 ₁₂ - 988
		000 - 988
Элементы в плане		
Продольный профиль		

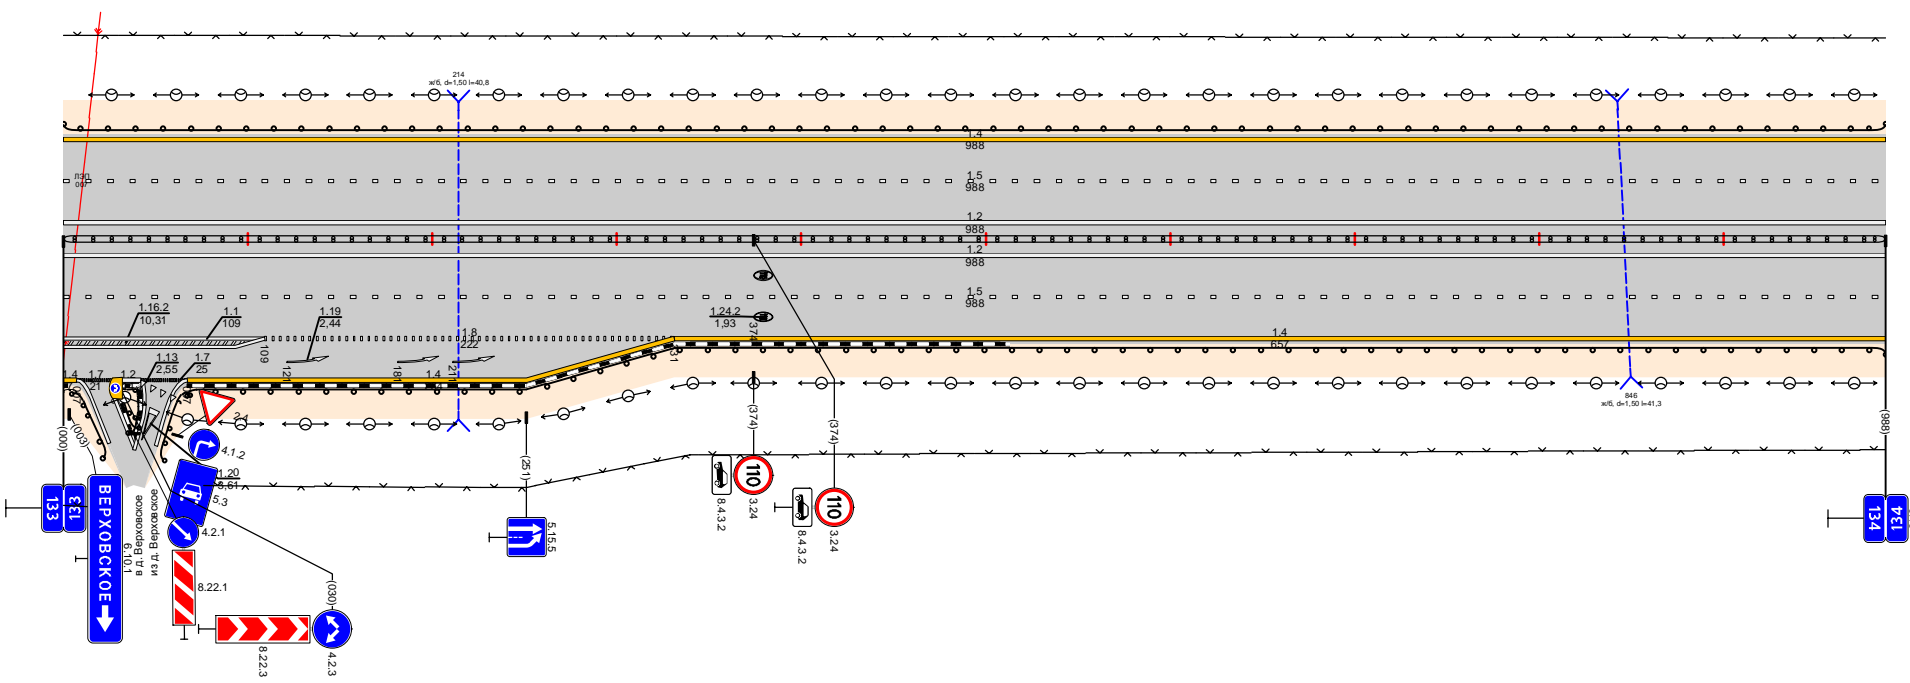

Дорожная разметка справа	Осевая линия		
	1-я от осевой		12
	2-я от осевой		000 ₁₃ - 988
	3-я от осевой	11	14
Дорожные ограждения и направляющие устройства справа	На разделительной	000 - 988	067 - 331
	На обочине	000 ₁₁ - 109	067 - 331
Тротуары справа		Д11 (55)	Д10 (54)
		000 - 988	066 - 988

Проект организации дорожного движения
 М-3 "Украина" Москва-Калуга-Брянск-граница с Украиной
 133,984-134,994


Тротуары слева	до (54) 000 - 372	до (54) 385 - 1010
Дорожная разметка слева	На обочине	
	На разделительной	
	3-я от осевой	1,4 000 - 1010
	2-я от осевой	1,2 000 - 1010
	1-я от осевой	000 - 1010
Элементы в плане		
Продольный профиль		

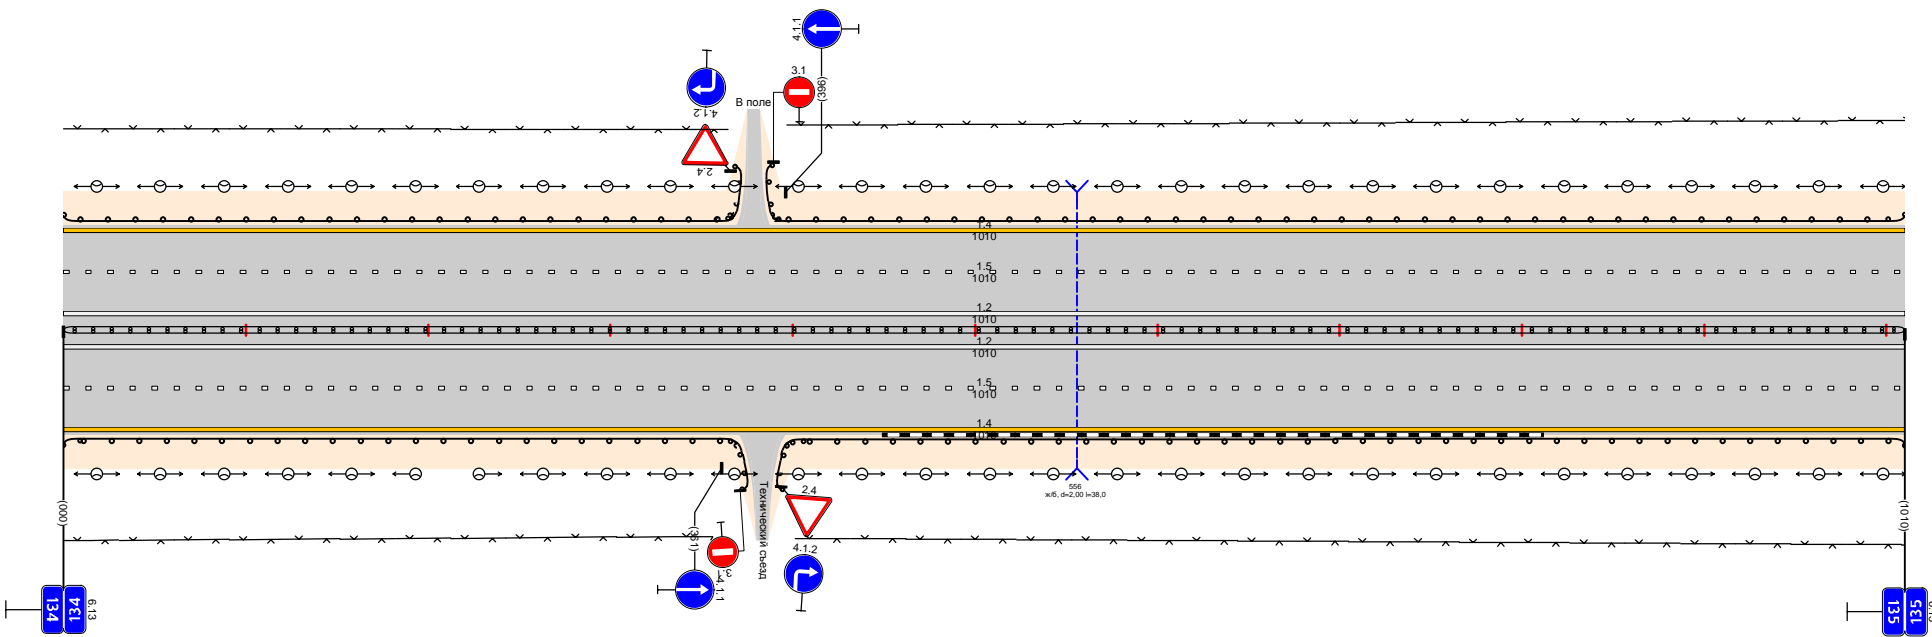

Дорожная разметка справа	Осевая линия		
	1-я от осевой		1,2 000 - 1010
	2-я от осевой		000 - 1010
Дорожные ограждения и направляющие устройства справа	3-я от осевой		000 - 1010
	На разделительной		до (54) 000 - 1010
Тротуары справа	На обочине	до (54) 000 - 372	до (54) 392 - 1010

Проект организации дорожного движения
 М-3 "Украина" Москва-Калуга-Брянск-граница с Украиной
 134,994-135,997

Дорожные ограждения и направляющие устройства слева	Тротуары слева	до (54)	000 - 1003
	На обочине	14	000 - 1003
	На разделительной	14	000 - 1003
	3-я от осевой	14	000 - 1003
Дорожная разметка слева	2-я от осевой	14	000 - 1003
	1-я от осевой	14	000 - 1003
	Элементы в плане		
Продольный профиль			

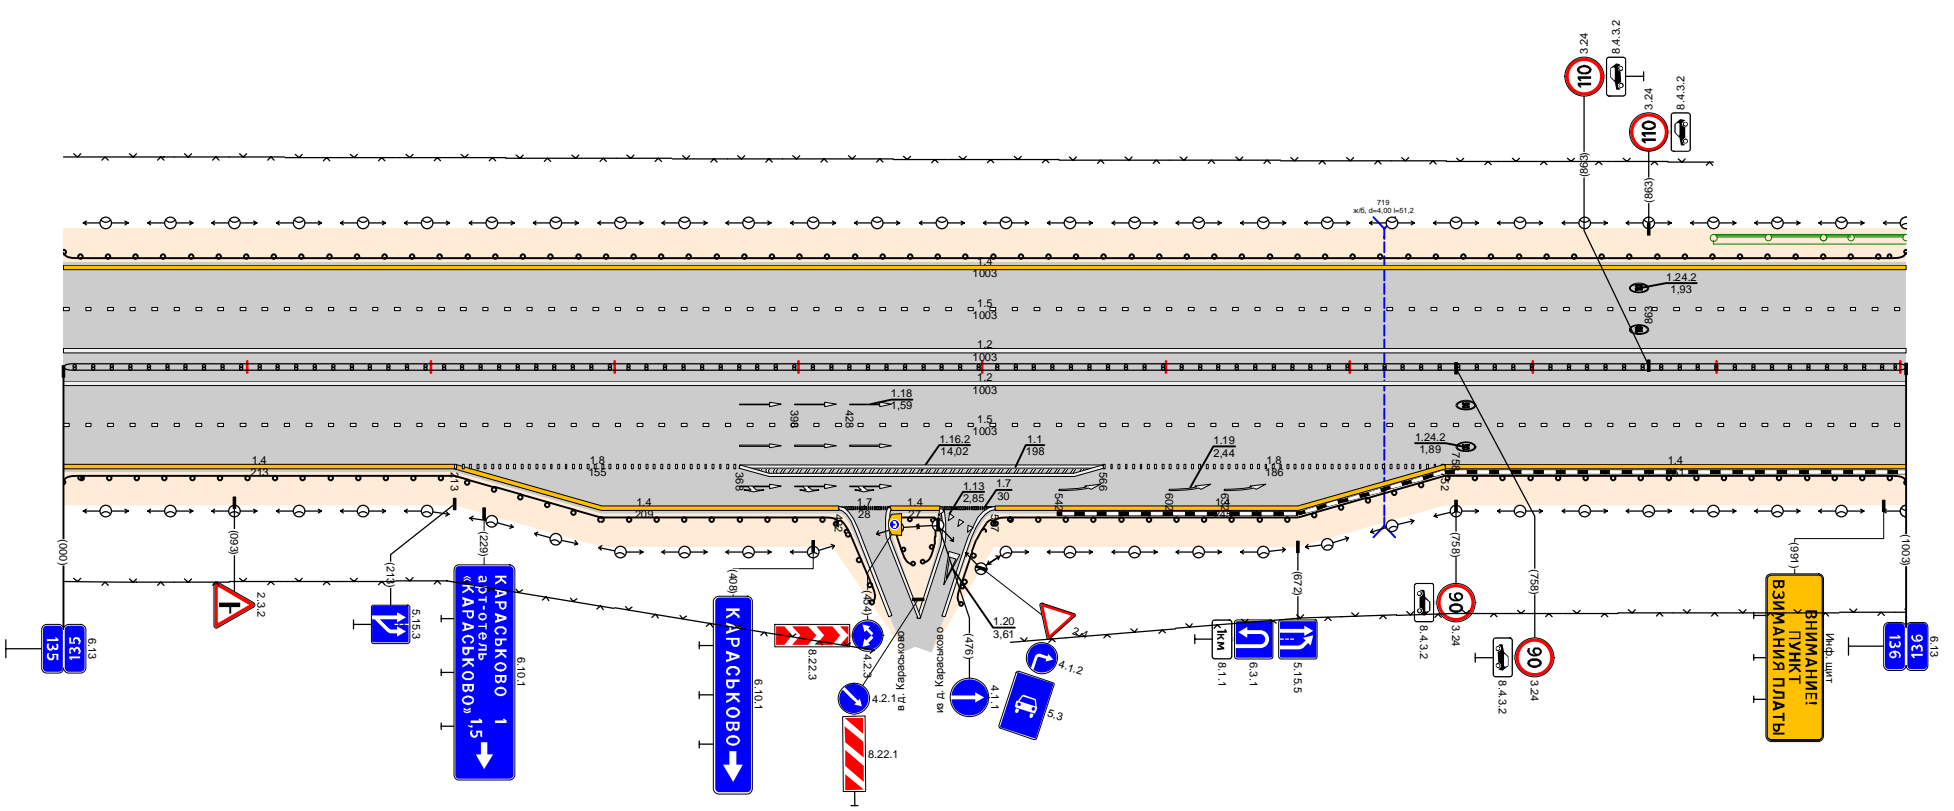


Дорожная разметка справа	Осевая линия			12	000 - 1003	
	1-я от осевой			14	000 - 1003	
	2-я от осевой	14	000 - 213	18	213 - 368	
	3-я от осевой	14	000 - 213	14	213 - 422	
Дорожные ограждения и направляющие устройства справа	На разделительной	17	422 - 450	11	450 - 477	
	На обочине	17	422 - 450	17	477 - 507	
Тротуары справа	до (54)	000 - 424	до (54)	654 - 875	до (54)	505 - 1003

Тротуары слева

Дорожная разметка слева	На обочине	до (54) 000 - 282		до (54) 385 - 472		
	На разделительной					
	4-я от осевой	1,4		1,4		
	3-я от осевой	000 - 042	042 - 280	280 - 314	314 - 356	356 - 389
	2-я от осевой	1,5		1,5		
1-я от осевой	000 - 410		1,2		410 - 577	
Элементы в плане						
Продольный профиль		L=90 α=2		L=90 α=1		

Проект организации дорожного движения
 М-3 "Украина" Москва-Калуга-Брянск-граница с Украиной
 135,997-136,997

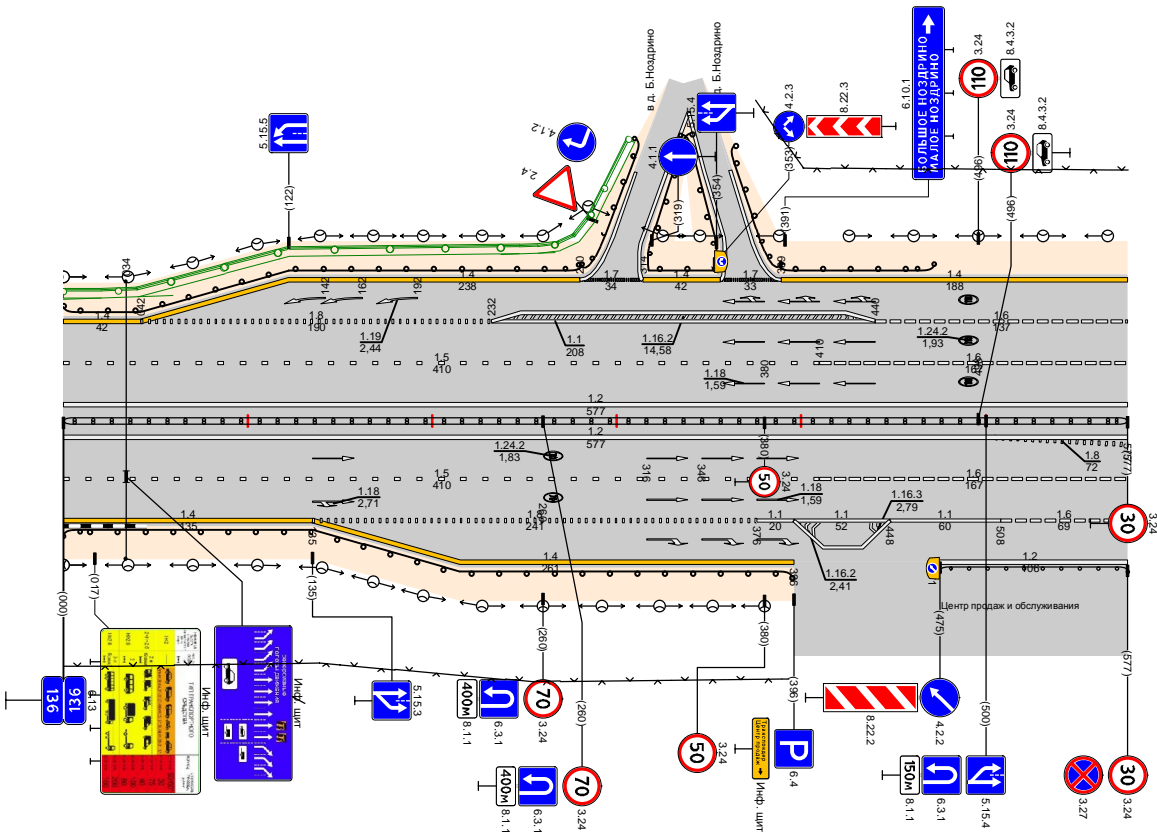


ПВП на км 136

Дорожная разметка справа	Осевая линия					
	1-я от осевой	1,2		1,8		
	2-я от осевой	000 - 577		1,6		
	3-я от осевой	1,4	000 - 135	1,8	135 - 374	374 - 396
	4-я от осевой	1,5		1,1		1,1
Дорожные ограждения и направляющие устройства справа	На разделительной	до (54) 000 - 395		до (54) 475 - 577		
	На обочине					
Тротуары справа						

Проект организации дорожного движения
 М-3 "Украина" Москва-Калуга-Брянск-граница с Украиной
 136,997-137,996

Дорожные ограждения и направляющие устройства слева	Тротуары слева		10 (54)
	На обочине		179 - 999
	На разделительной		
	3-я от осевой		14
Дорожная разметка слева	2-я от осевой		179 - 999
	1-я от осевой		179 - 999
			179 - 999
Элементы в плане			
Продольный профиль			


ПВП на км 136

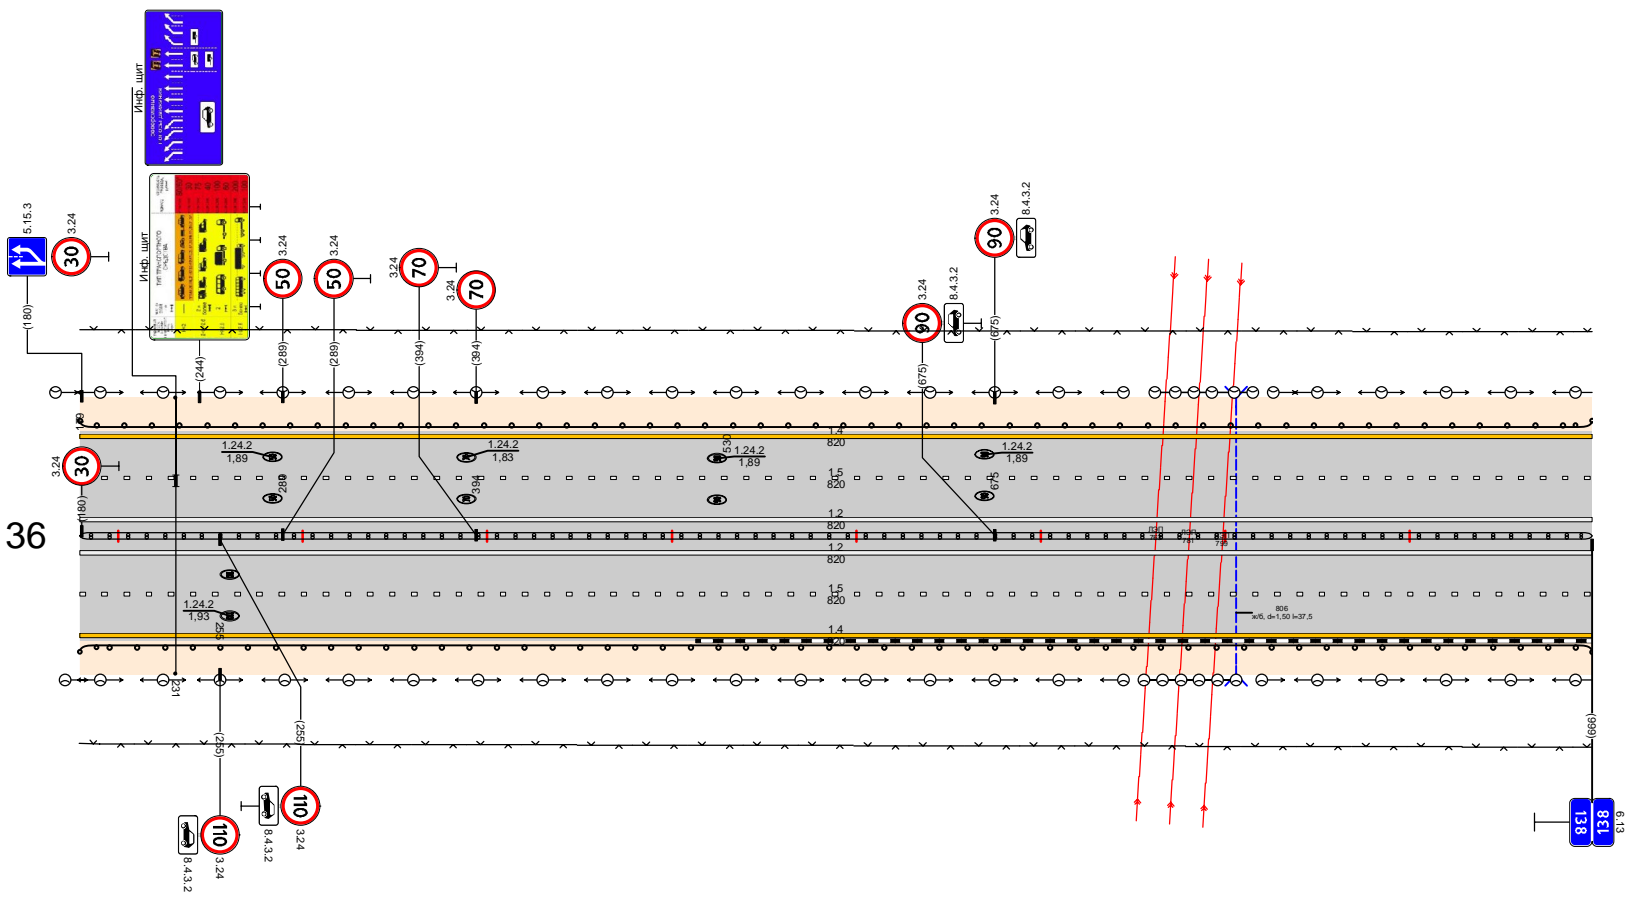

Дорожная разметка справа	Осевая линия		12
	1-я от осевой		179 - 999
	2-я от осевой		179 - 999
	3-я от осевой		179 - 999
Дорожные ограждения и направляющие устройства справа	На разделительной		10 (54)
	На обочине		179 - 999
Тротуары справа			

Дорожные ограждения и направляющие устройства слева	На обочине	ДО (54) 000 - 105		ДП (59) 084 - 380		ДО (59) 317 - 440		ДО (54) 440 - 857		ДО (54) 878 - 1017	
	На разделительной										
	5-я от осевой	1,4	034 - 100	1,7	100 - 142	1,2	164 - 279	1,1	299 - 329	1,7	319 - 440
	4-я от осевой	1,4	000 - 034					1,4	440 - 519		
	3-я от осевой	1,1	000 - 034	1,1	034 - 084			1,4	440 - 519	1,4	519 - 1017
2-я от осевой											
1-я от осевой									0,00 - 1,017	0,00 - 1,017	
Элементы в плане											
Продольный профиль											


Проект организации дорожного движения
 М-3 "Украина" Москва-Калуга-Брянск-граница с Украиной
 138,979-139,996

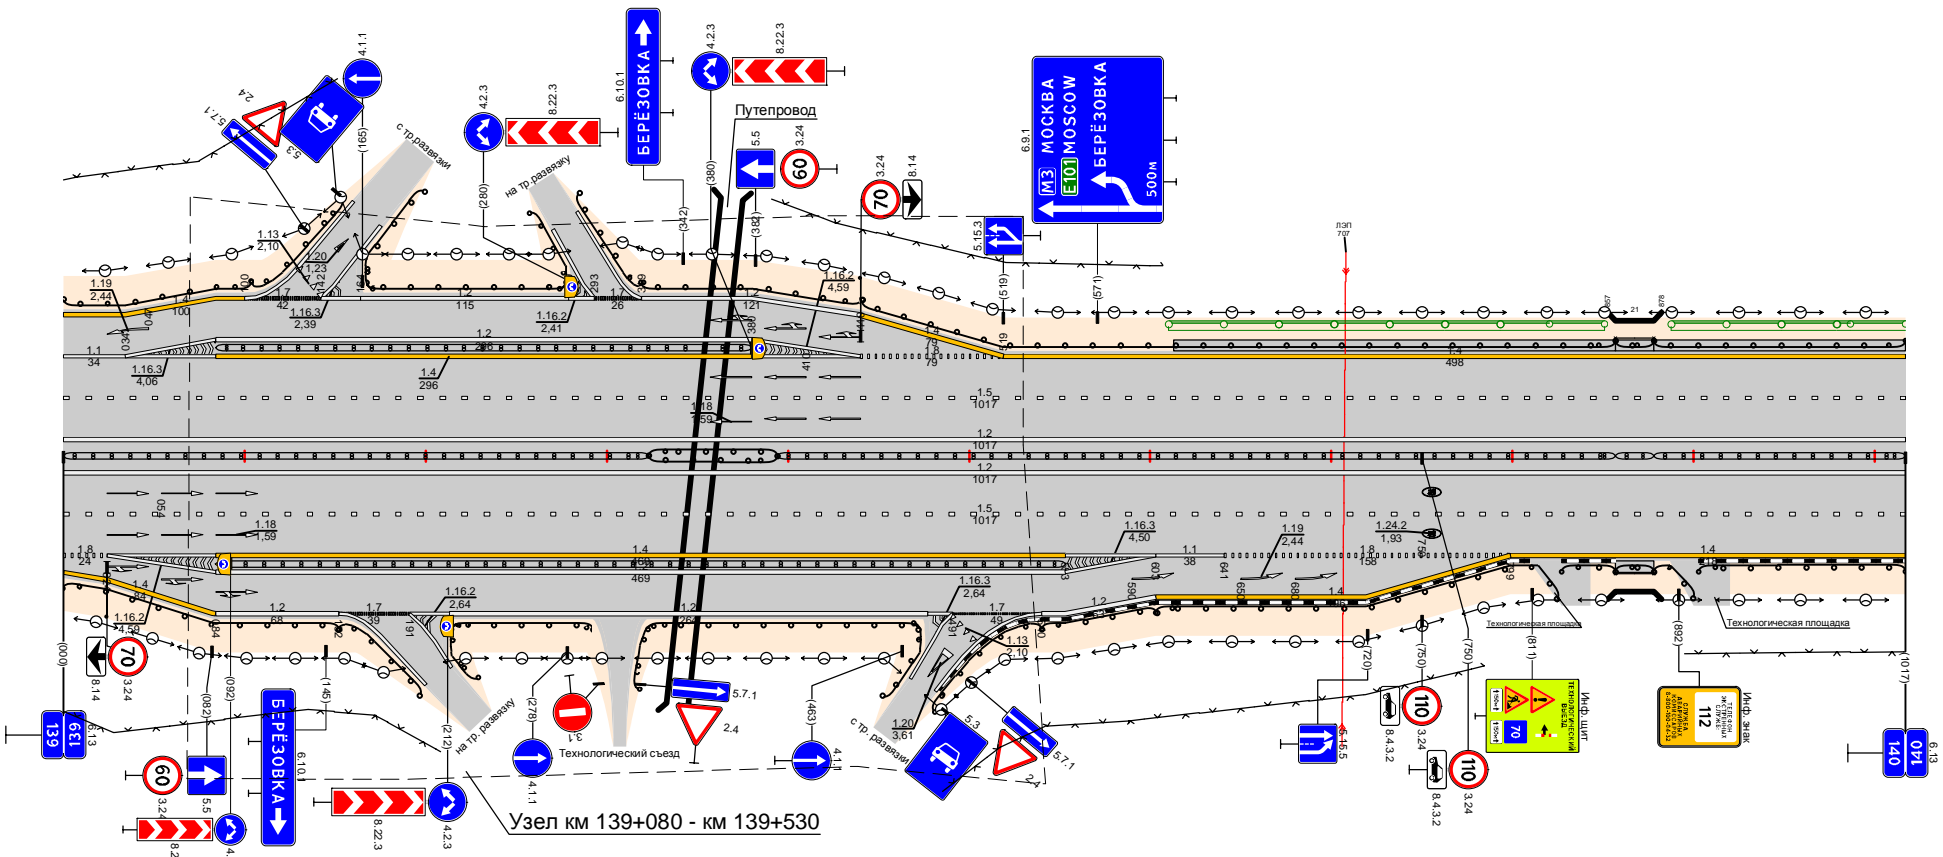

Дорожная разметка справа	Осевая линия										
	1-я от осевой	1,2									
	2-я от осевой	0,00 - 1,017									
	3-я от осевой	1,8	024 - 084	1,4	084 - 553	1,1	553 - 603	1,1	603 - 641	1,8	641 - 799
	4-я от осевой	1,4	000 - 024							1,4	799 - 1017
5-я от осевой	1,4	024 - 084	1,2	084 - 152	1,7	152 - 191	1,1	191 - 213	1,2	213 - 440	
Дорожные ограждения и направляющие устройства справа	На разделительной	ДП (59) 000 - 323		ДП (59) 084 - 553		ДП (59) 323 - 394		ДП (59) 394 - 857		ДП (59) 878 - 1017	
	На обочине	ДО (54) 000 - 152		ДО (59) 210 - 296		ДО (59) 319 - 472		ДО (59) 540 - 603		ДО (54) 603 - 827	
Тротуары справа											

Проект организации дорожного движения
 М-3 "Украина" Москва-Калуга-Брянск-граница с Украиной
 139,996-140,995


Дорожные ограждения и направляющие устройства слева	Тротуары слева	000 - 510, (510 м), а/д, ш. 1,0 м	10 (54)
	На обочине		000 - 999
	На разделительной		14
	Дорожная разметка слева	3-я от осевой	000, 999
	2-я от осевой	000, 999	
	1-я от осевой	000 - 999	
Элементы в плане			
Продольный профиль			

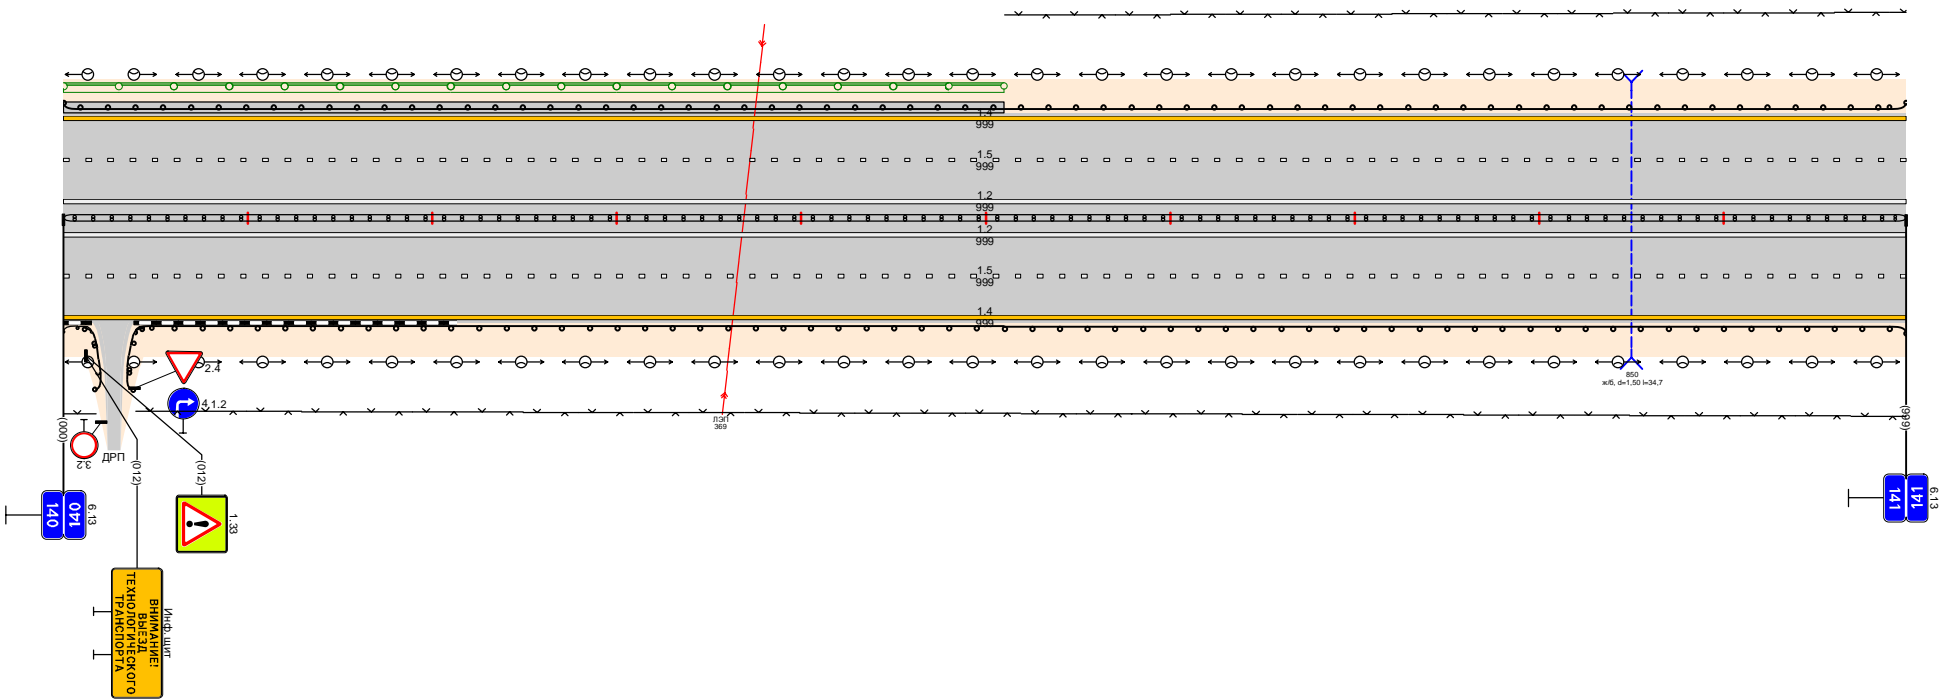

Дорожная разметка справа	Осевая линия		12
	1-я от осевой		000, 999
	2-я от осевой		000, 999
	3-я от осевой		000, 999
Дорожные ограждения и направляющие устройства справа	На разделительной		10 (54)
	На обочине		035 - 999
Тротуары справа			

Проект организации дорожного движения
 М-3 "Украина" Москва-Калуга-Брянск-граница с Украиной
 141,992-142,994


Тротуары слева	На обочине	Д0 (У4) 000 - 457	Д0 (У4) 461 - 522	Д0 (У4) 522 - 581	Д0 (У4) 581 - 607	Д0 (У4) 609 - 1002	
Дорожная разметка слева	На разделительной						1,4 951 - 1002
	5-я от осевой						1,1 951 - 1002
	4-я от осевой						1,1 951 - 1002
	3-я от осевой						1,1 951 - 1002
	2-я от осевой						1,1 951 - 1002
	1-я от осевой						1,1 951 - 1002
Элементы в плане							
Продольный профиль							

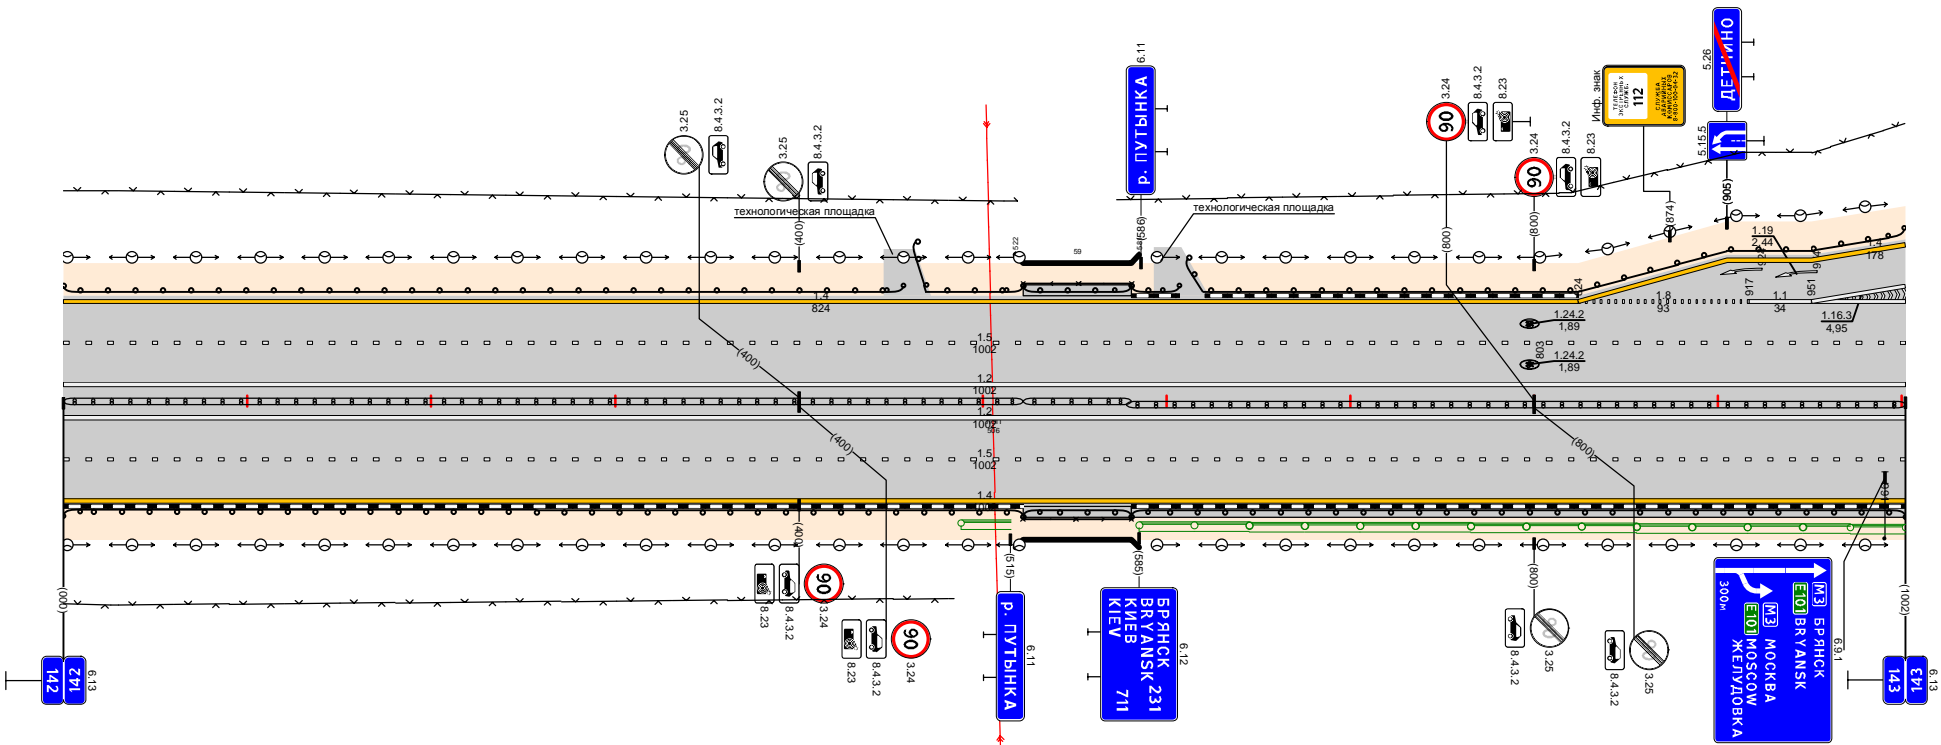

Дорожная разметка справа	Осевая линия						
	1-я от осевой						1,2 000 - 1002
	2-я от осевой						1,1 000 - 1002
	3-я от осевой						1,1 000 - 1002
Дорожные ограждения и направляющие устройства справа	На разделительной	Д0 (У5) 000 - 522	Д0 (У6) 522 - 581	Д0 (У6) 581 - 607	Д0 (У4) 609 - 1002	Д0 (У4) 578 - 1002	
	На обочине	Д0 (У4) 000 - 522	Д0 (У4) 522 - 581	Д0 (У4) 581 - 607	Д0 (У4) 609 - 1002	Д0 (У4) 581 - 1002	
Тротуары справа							581 - 1002 (421 м), α/β, ш. 1,0 м

Проект организации дорожного движения
 М-3 "Украина" Москва-Калуга-Брянск-граница с Украиной
 142,994-144,003


Тротуары слева	166 - 309, (143 м), а/д, ш. 1,0 м	336 - 440, (104 м), а/д, ш. 1,0 м	454 - 784, (330 м), а/д, ш. 1,0 м														
Дорожные ограждения и направляющие устройства слева	На обочине ДП (52) 000 - 122	ДП (52) 046 - 135	ДП (52) 170 - 302	ДП (52) 336 - 439	ДП (59) 004 - 1009	ДП (52) 455 - 1009	ДП (54) 955 - 1009										
Дорожная разметка слева	На разделительной				ДП (54) 494 - 567												
	7-я от осевой																
	6-я от осевой																
	5-я от осевой	1,2 045 - 140	1,2 175 - 298	1,2 340 - 421	1,2 004 - 1009	1,2 472 - 1009											
	4-я от осевой				004 - 1009												
	3-я от осевой				004 - 1009												
2-я от осевой				000 - 1009													
1-я от осевой				000 - 1009													
Элементы в плане																	
Продольный профиль	L=106	a=1	L=190	a=1	L=90	a=3	L=90	a=2	L=90	a=3	L=90	a=2	L=90	a=3	L=90	a=2	L=90

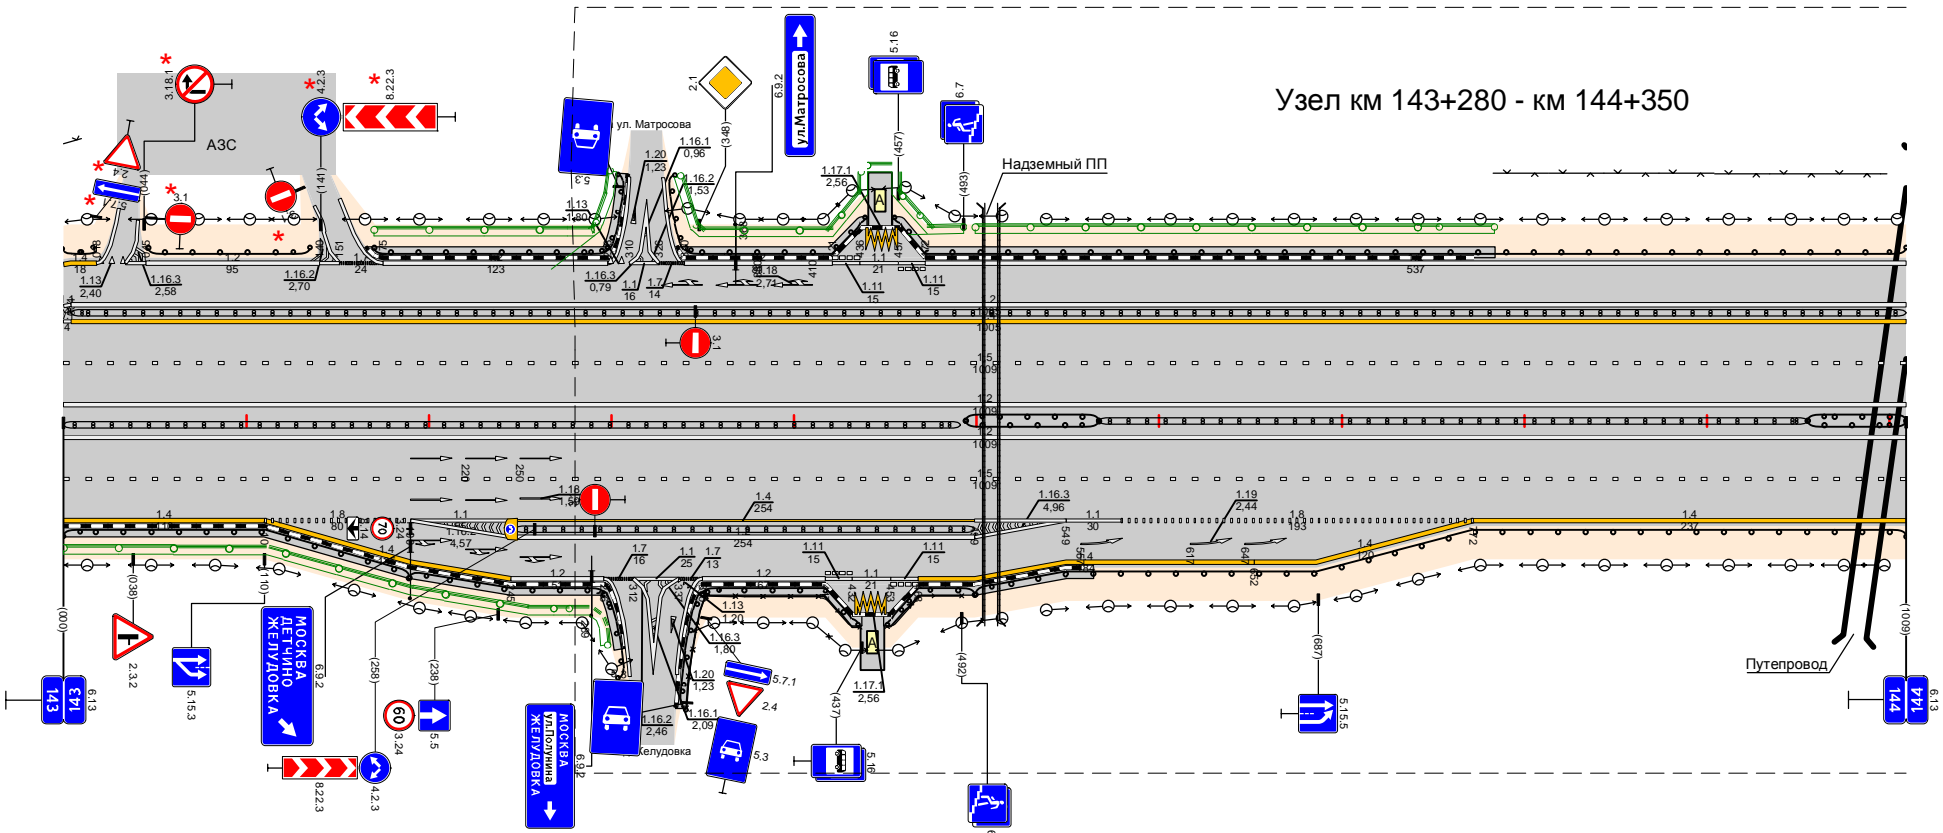

Дорожная разметка справа	Осевая линия																	
	1-я от осевой																	
	2-я от осевой																	
	3-я от осевой	1,4 000 - 110	1,8 110 - 190	1,1 190 - 245	1,4 245 - 309	1,1 309 - 337	1,4 337 - 350	1,1 350 - 417	1,2 417 - 440	1,1 440 - 454	1,1 454 - 492	1,4 492 - 549	1,1 549 - 570	1,8 570 - 772	1,4 772 - 1009			
	4-я от осевой																	
	5-я от осевой																	
	6-я от осевой																	
7-я от осевой																		
Дорожные ограждения и направляющие устройства справа	На разделительной	ДП (59) 000 - 491			ДП (52) 347 - 435			ДП (52) 451 - 499			ДП (54) 494 - 567			ДП (59) 567 - 955			ДП (54) 955 - 1009	
	На обочине	ДП (54) 000 - 190			ДП (52) 190 - 299			ДП (59) 344 - 436			ДП (54) 451 - 492			ДП (54) 499 - 1009				
Тротуары справа	000 - 308, (308 м), а/д, ш. 1,0 м																	
	335 - 437, (102 м), а/д, ш. 1,0 м																	
	449 - 564, (115 м), а/д, ш. 1,0 м																	

Проект организации дорожного движения
 М-3 "Украина" Москва-Калуга-Брянск-граница с Украиной
 144,003-144,985


Тротуары слева	031 - 270, (239 м), а/б, ш. 10 м дл (54) 000 - 348	292 - 564, (272 м), а/б, ш. 10 м дл (52) 301 - 349	дл (54) 349 - 982
Дорожные ограждения и направляющие устройства слева	На обочине	до (52) 000 - 257	до (52) 301 - 349
Дорожная разметка справа	На разделительной	1,2 000 - 257	1,2 305 - 349
	5-я от осевой	1,2 000 - 257	1,4 349 - 409
	4-я от осевой	1,2 000 - 349	1,4 409 - 490
	3-я от осевой	1,2 000 - 349	1,1 349 - 409
	2-я от осевой	1,2 000 - 349	1,4 490 - 982
	1-я от осевой	1,2 000 - 349	1,5 000 - 982
Элементы в плане			
Продольный профиль			

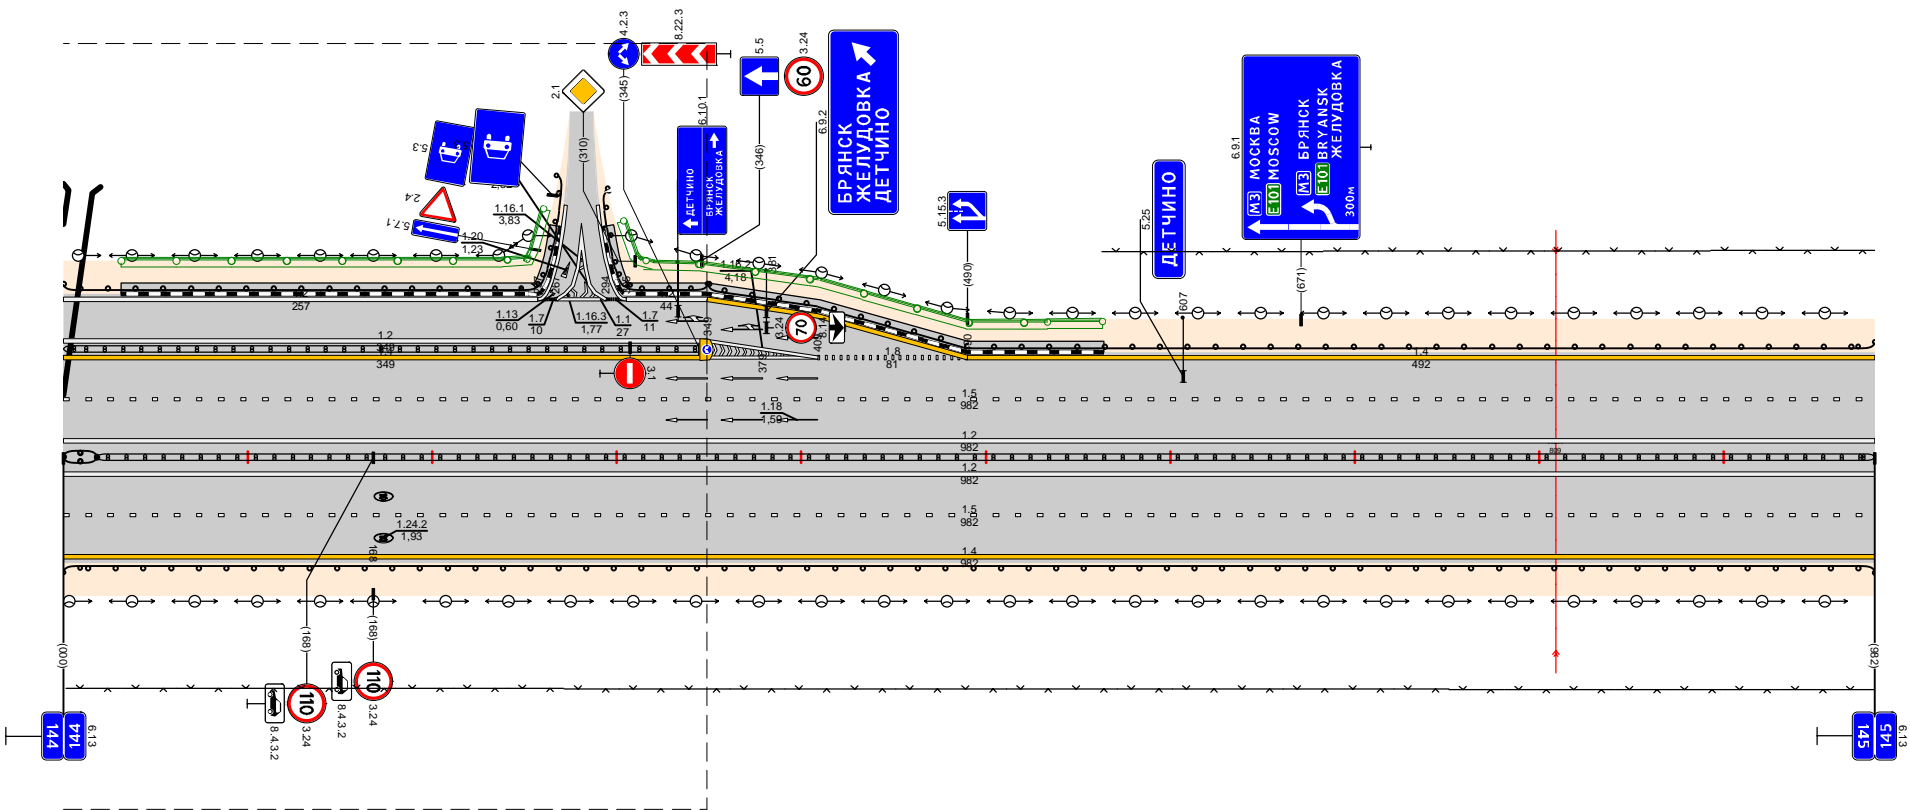

Дорожная разметка справа	Осевая линия	
	1-я от осевой	1,2
	2-я от осевой	000 - 982
	3-я от осевой	000 - 982
Дорожные ограждения и направляющие устройства справа	На разделительной	дл (52) 000 - 982
	На обочине	дл (54) 000 - 982
Тротуары справа		

Проект организации дорожного движения
 М-3 "Украина" Москва-Калуга-Брянск-граница с Украиной
 144,985-145,994


Дорожные ограждения и направляющие устройства слева	Тротуары слева	10 (54) 000 - 1009
	На обочине	
	На разделительной	
	3-я от осевой	1,4 000 - 1009
Дорожная разметка слева	2-я от осевой	000 - 1009
	1-я от осевой	000 - 1009
Элементы в плане		
Продольный профиль		

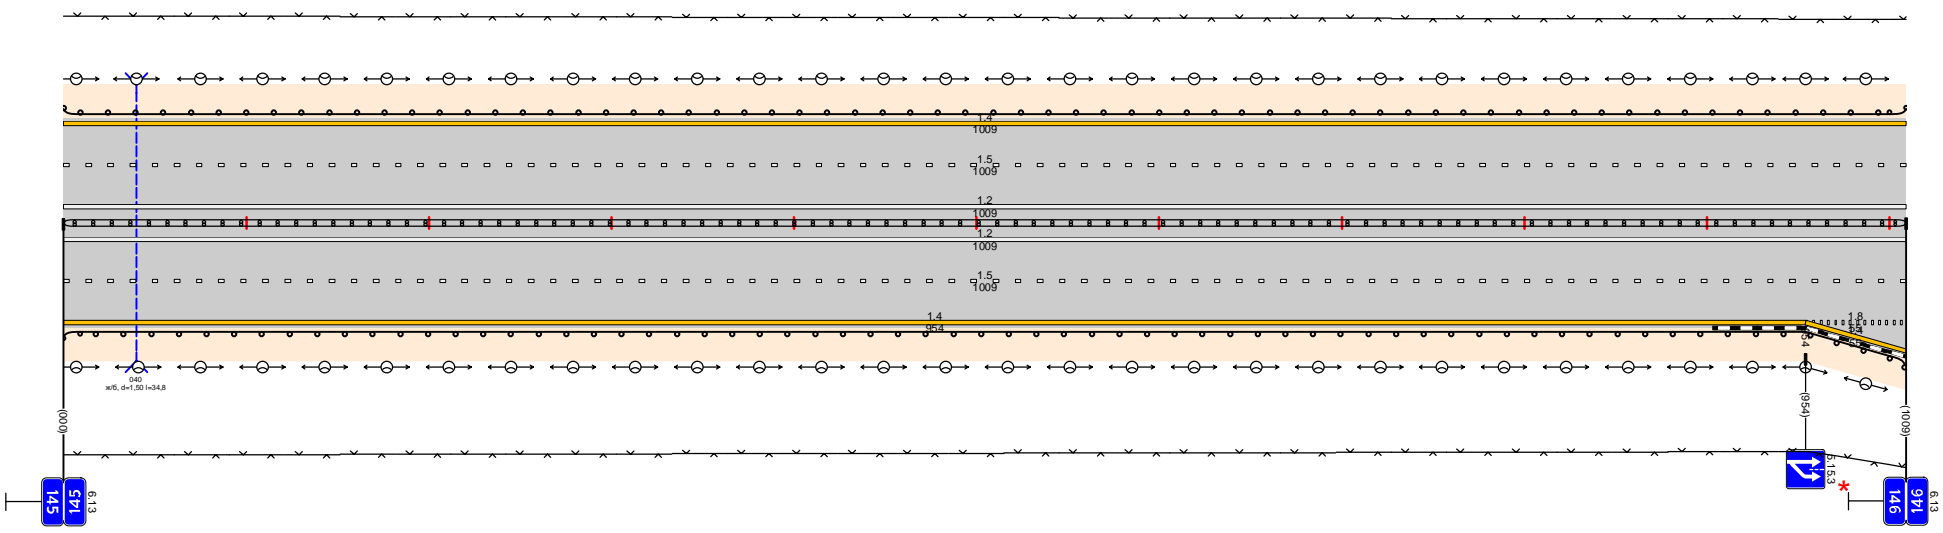

Дорожные ограждения и направляющие устройства справа	Осевая линия		
	1-я от осевой	1,2 000 - 1009	
	2-я от осевой	1,4 000 - 1009	
	3-я от осевой	000 - 954	1,8 954 - 1009
	4-я от осевой		954 - 1009
Дорожные ограждения и направляющие устройства справа	На разделительной	11 (55) 000 - 1009	
	На обочине	10 (54) 000 - 1009	
Тротуары справа			

Тротуары слева		до (54)		до (54)	
Дорожные ограждения и направляющие устройства слева		000 - 132		170 - 1003	
На обочине					
На разделительной					
3-я от осевой				14	
2-я от осевой				000 - 1003	
1-я от осевой				000 - 1003	
Элементы в плане					
Продольный профиль					


Проект организации дорожного движения
 М-3 "Украина" Москва-Калуга-Брянск-граница с Украиной
 145,994-146,997

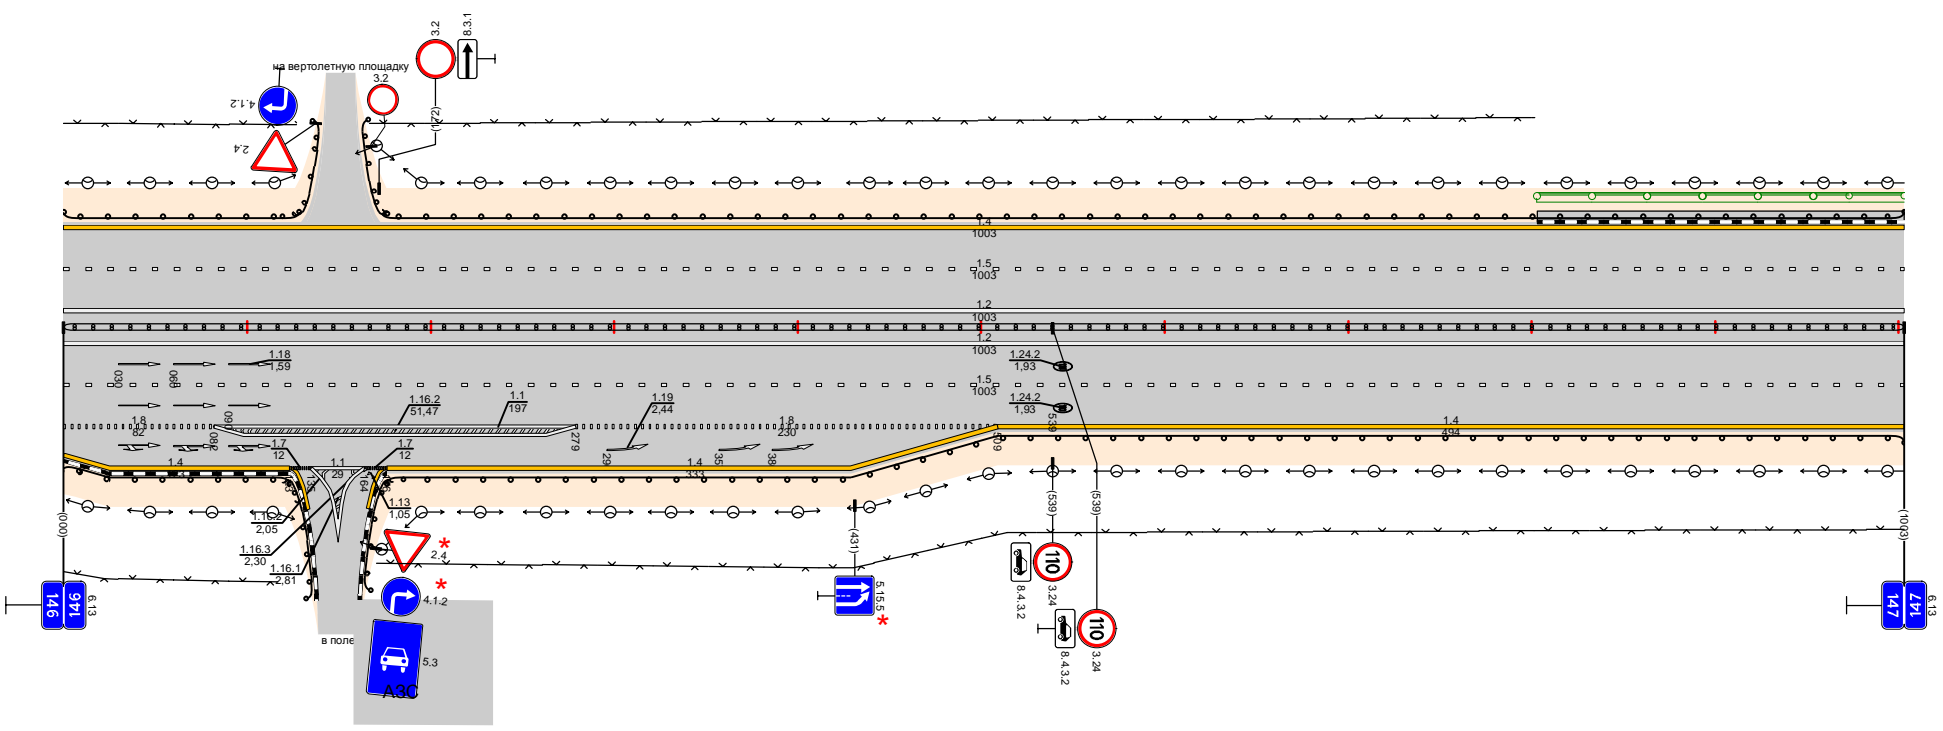

Дорожная разметка справа		Осевая линия			
1-я от осевой				12	
2-я от осевой				000 - 1003	
3-я от осевой		18		000 - 1003	
4-я от осевой		000 - 082 14		1,8	
		11 082 - 279		270 - 509	
		176 - 509		509 - 1003	
Дорожные ограждения и направляющие устройства справа		до (54)		до (54)	
На разделительной		000 - 123		173 - 1003	
На обочине		000 - 126		173 - 1003	
Тротуары справа					

Проект организации дорожного движения
 М-3 "Украина" Москва-Калуга-Брянск-граница с Украиной
 146,997-147,993


Тротуары слева	000 - 199, (199 м), а/д, ш. 10 м	до (54)	до (54)
Дорожные ограждения и направляющие устройства слева	На обочине	000 - 996	000 - 996
Дорожная разметка справа	На разделительной		
	4-я от осей	1,4	1,4
	3-я от осей	000 - 775	775 - 996
	2-я от осей	1,5	1,5
	1-я от осей	000 - 996	000 - 996
Элементы в плане			
Продольный профиль			

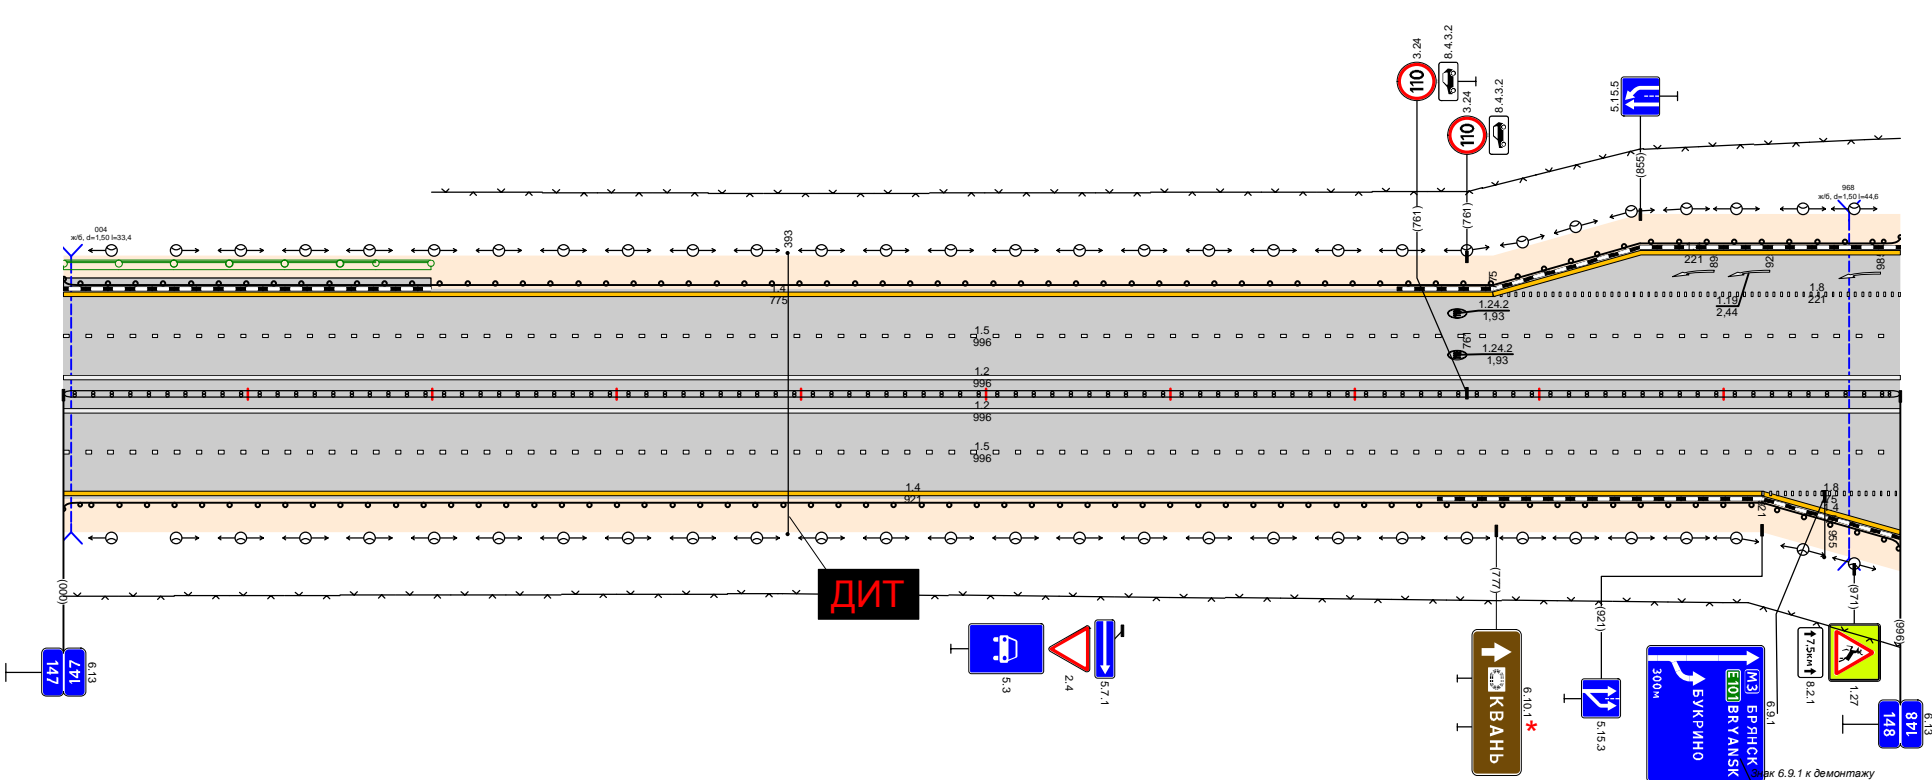

Дорожная разметка справа	Осевая линия			
	1-я от осей		1,2	
	2-я от осей		000 - 996	
	3-я от осей	1,4	000 - 996	
	4-я от осей	000 - 921		
Дорожные ограждения и направляющие устройства справа	На разделительной		11 (54)	1,8
	На обочине		до (54)	921 - 996
Тротуары справа			до (54)	921 - 996

Проект организации дорожного движения
 М-3 "Украина" Москва-Калуга-Брянск-граница с Украиной
 148,992-149,997


Тротуары слева		До (52)		Дл (55)		До (54)		До (54)	
Дорожные ограждения и направляющие устройства слева		000 - 051		000 - 245		245 - 742		791 - 1005	
На разделительной									
6-я от осей		000 - 053		077 - 165					
5-я от осей		053 - 077		180 - 206		206 - 245		245 - 303	
4-я от осей		000 - 180		180 - 206		206 - 245		245 - 303	
3-я от осей		000 - 245		245 - 303		303 - 381		381 - 724	
2-я от осей		000 - 245		245 - 303		303 - 381		381 - 724	
1-я от осей		000 - 245		245 - 303		303 - 381		381 - 724	
Элементы в плане									
Продольный профиль		a=0		a=1		a=2		a=1	

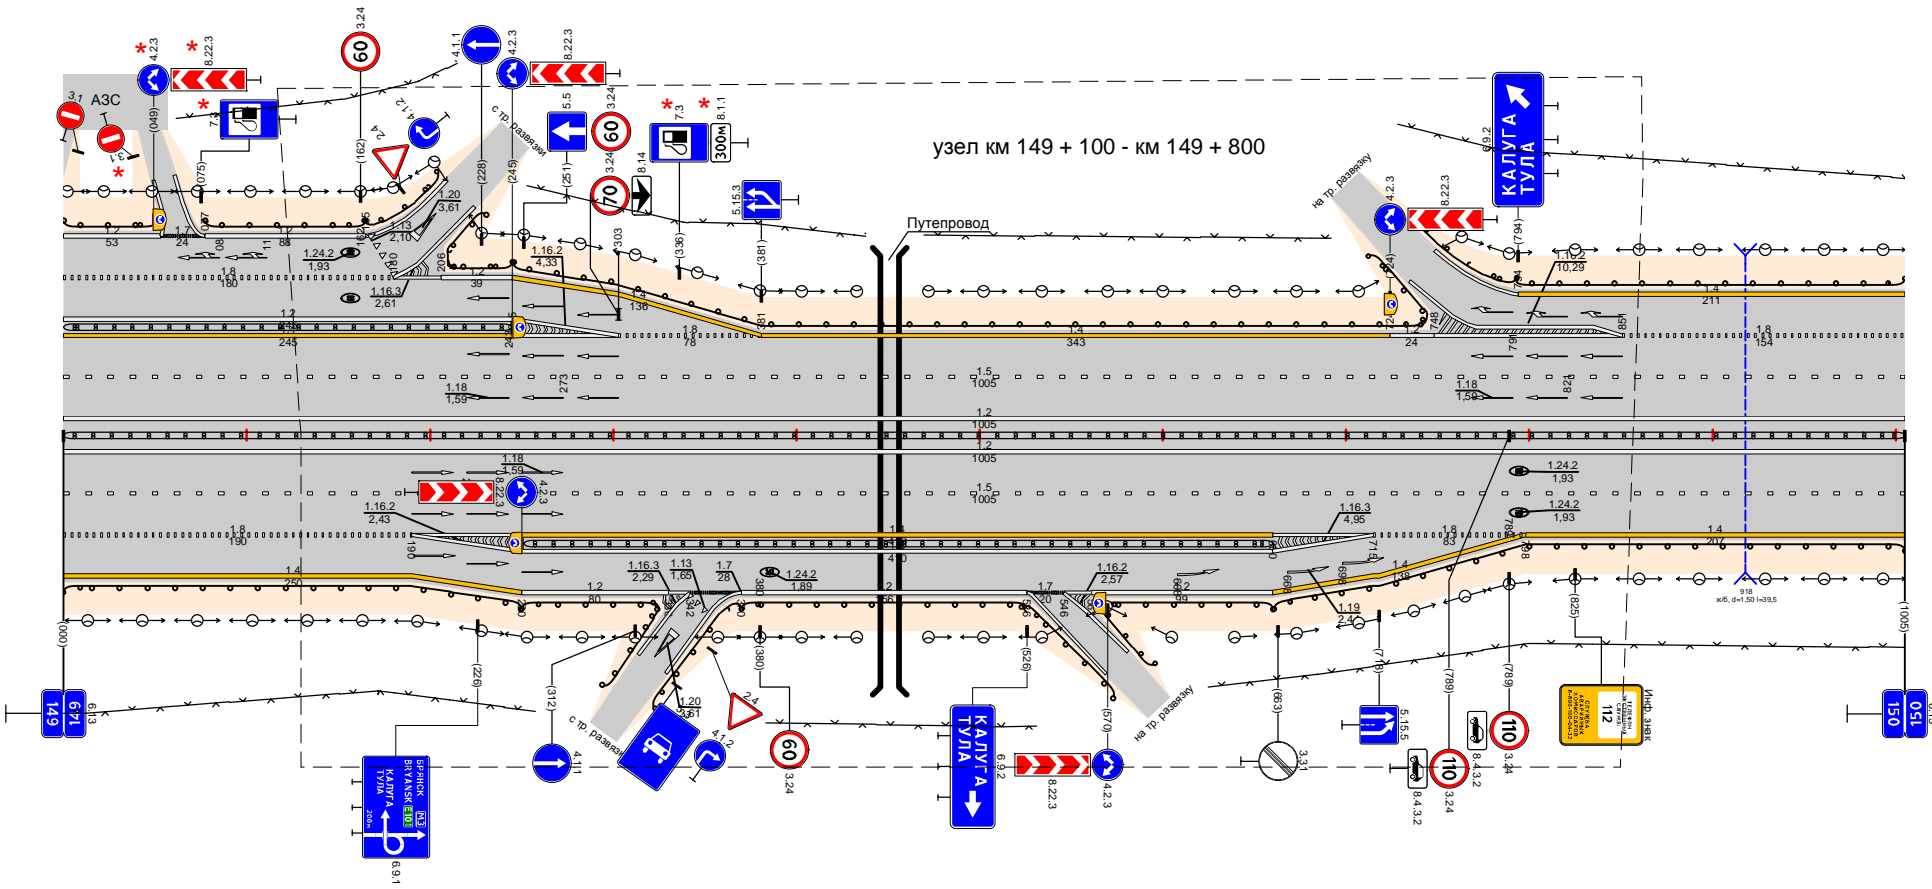

Дорожная разметка справа	Осевая линия								
	1-я от осей								
	2-я от осей								
	3-я от осей	18		14		11		18	
	4-я от осей	000 - 190		250 - 660		660 - 715		715 - 798	
5-я от осей	000 - 190		250 - 660		660 - 715		715 - 798		
Дорожные ограждения и направляющие устройства справа	На разделительной	190 - 250		250 - 330		370 - 526		561 - 660	
	На обочине	До (54) 000 - 250		До (55) 251 - 660		До (52) 370 - 526		До (54) 660 - 1005	
Тротуары справа									

Дорожные ограждения и направляющие устройства слева	На обочине	ДО (94) 000 - 474	ДО (94) 499 - 553	ДО (94) 553 - 586	ДО (94) 587 - 650	ДО (94) 650 - 759	ДО (94) 759 - 1006	
Дорожная разметка слева	На разделительной							
	7-я от осевой							
	6-я от осевой							
	5-я от осевой							
	4-я от осевой	1,4	600 - 600		600 - 650	650 - 760	760 - 818	818 - 902
	3-я от осевой	1,4	000 - 563		563 - 600	600 - 650	650 - 760	760 - 818
2-я от осевой								
1-я от осевой								
Элементы в плане								
Продольный профиль								


Проект организации дорожного движения
 М-3 "Украина" Москва-Калуга-Брянск-граница с Украиной
 149,997-151,003

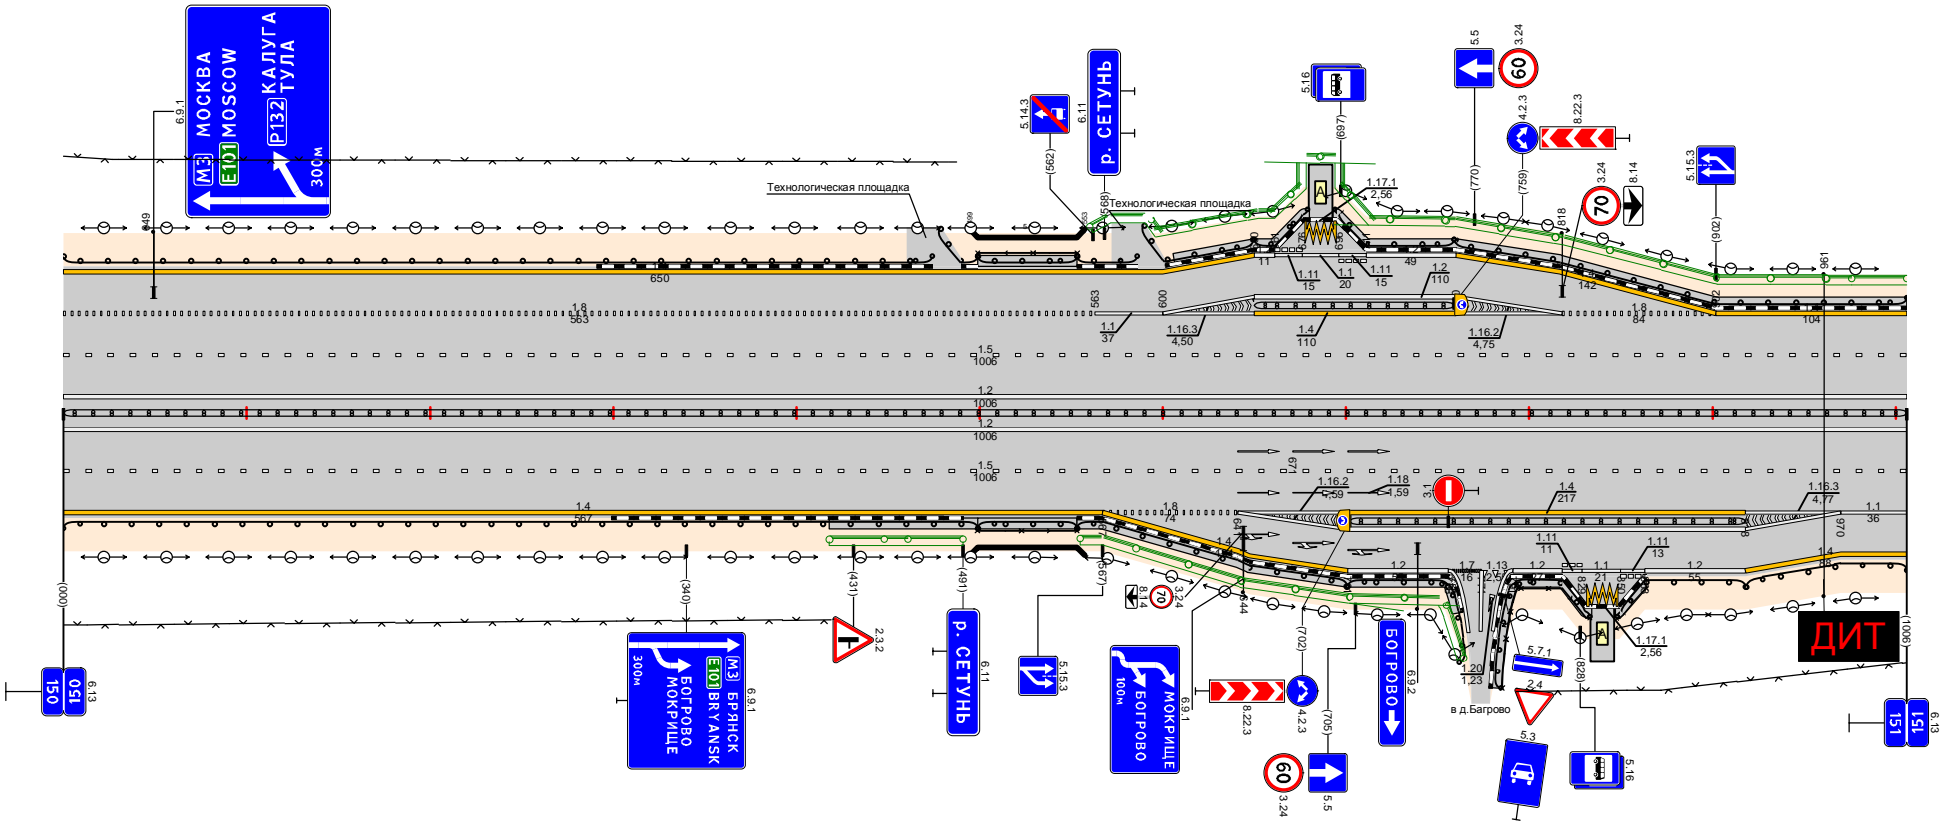

Дорожная разметка справа	Осевая линия						
	1-я от осевой						
	2-я от осевой						
	3-я от осевой	1,4	000 - 567		567 - 641	641 - 701	701 - 918
	4-я от осевой	1,4			567 - 641	641 - 701	701 - 918
	5-я от осевой						
	6-я от осевой						
7-я от осевой							
Дорожные ограждения и направляющие устройства справа	На разделительной		ДО (94) 000 - 1006	ДО (92) 000 - 1006	ДО (94) 553 - 701	ДО (92) 782 - 833	ДО (92) 848 - 918
	На обочине	ДО (94) 000 - 499	ДО (94) 499 - 553	ДО (92) 499 - 553	ДО (94) 553 - 701	ДО (92) 701 - 759	ДО (94) 918 - 1006
Тротуары справа							

Проект организации дорожного движения
 М-3 "Украина" Москва-Калуга-Брянск-граница с Украиной
 151,003-151,993


Тротуары слева		до (94)
Дорожные ограждения и направляющие устройства слева	На обочине	000 - 990
	На разделительной	
	3-я от осевой	1,4
	2-я от осевой	000 - 990
Дорожная разметка слева	1-я от осевой	000 - 990
		000 - 990
Элементы в плане		
Продольный профиль		

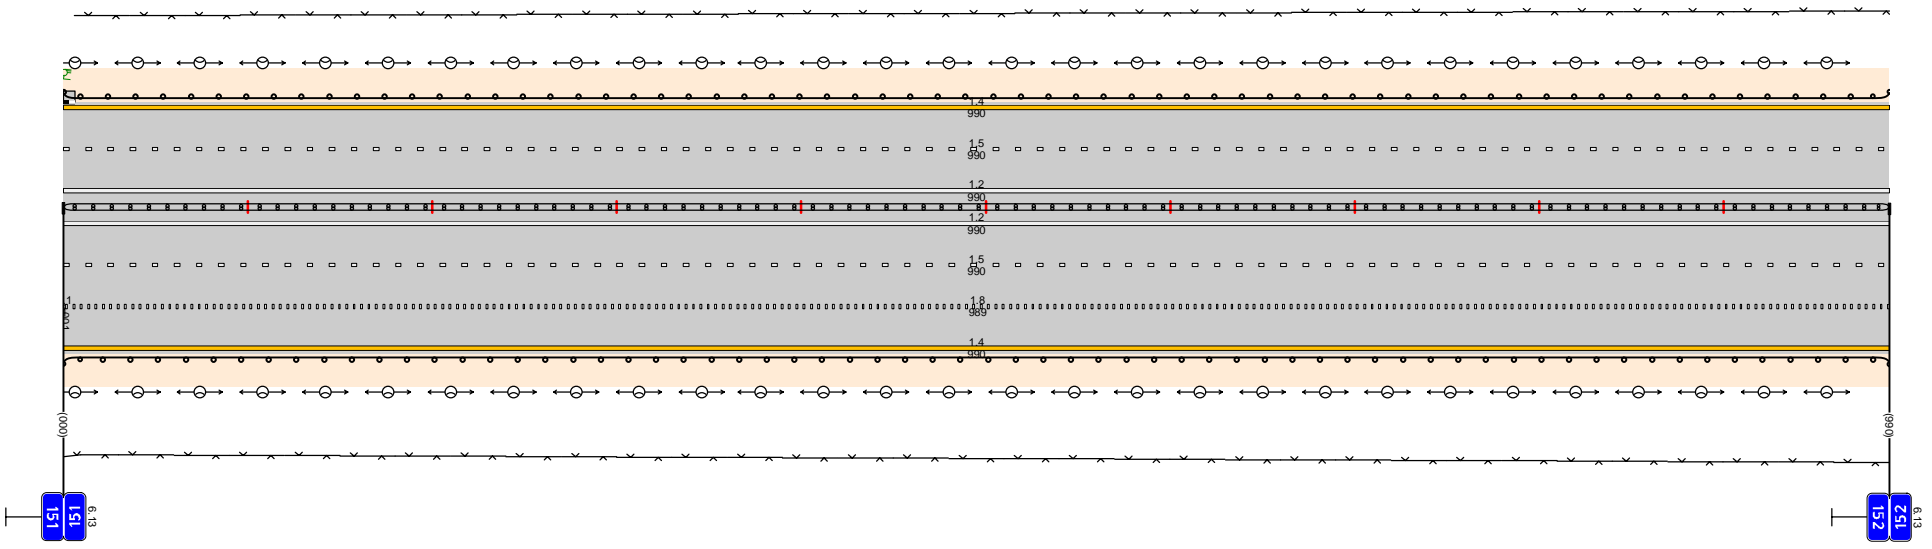

Дорожная разметка справа	Осевая линия	
	1-я от осевой	1,2
	2-я от осевой	000 - 990
	3-я от осевой	000 - 990
	4-я от осевой	000 - 990
Дорожные ограждения и направляющие устройства справа	На разделительной	до (94)
	На обочине	000 - 990
Тротуары справа		

Тротуары слева		до (54) 000 - 779		до (54) 867 - 1005	
Дорожная разметка слева	На обочине				
	На разделительной				
	4-я от осевой	1,4		1,4	
	3-я от осевой	1,8		1,8	
Элементы в плане	Продольный профиль	1,4		1,4	
		1,8		1,8	


Проект организации дорожного движения
 М-3 "Украина" Москва-Калуга-Брянск-граница с Украиной
 151,993-152,998

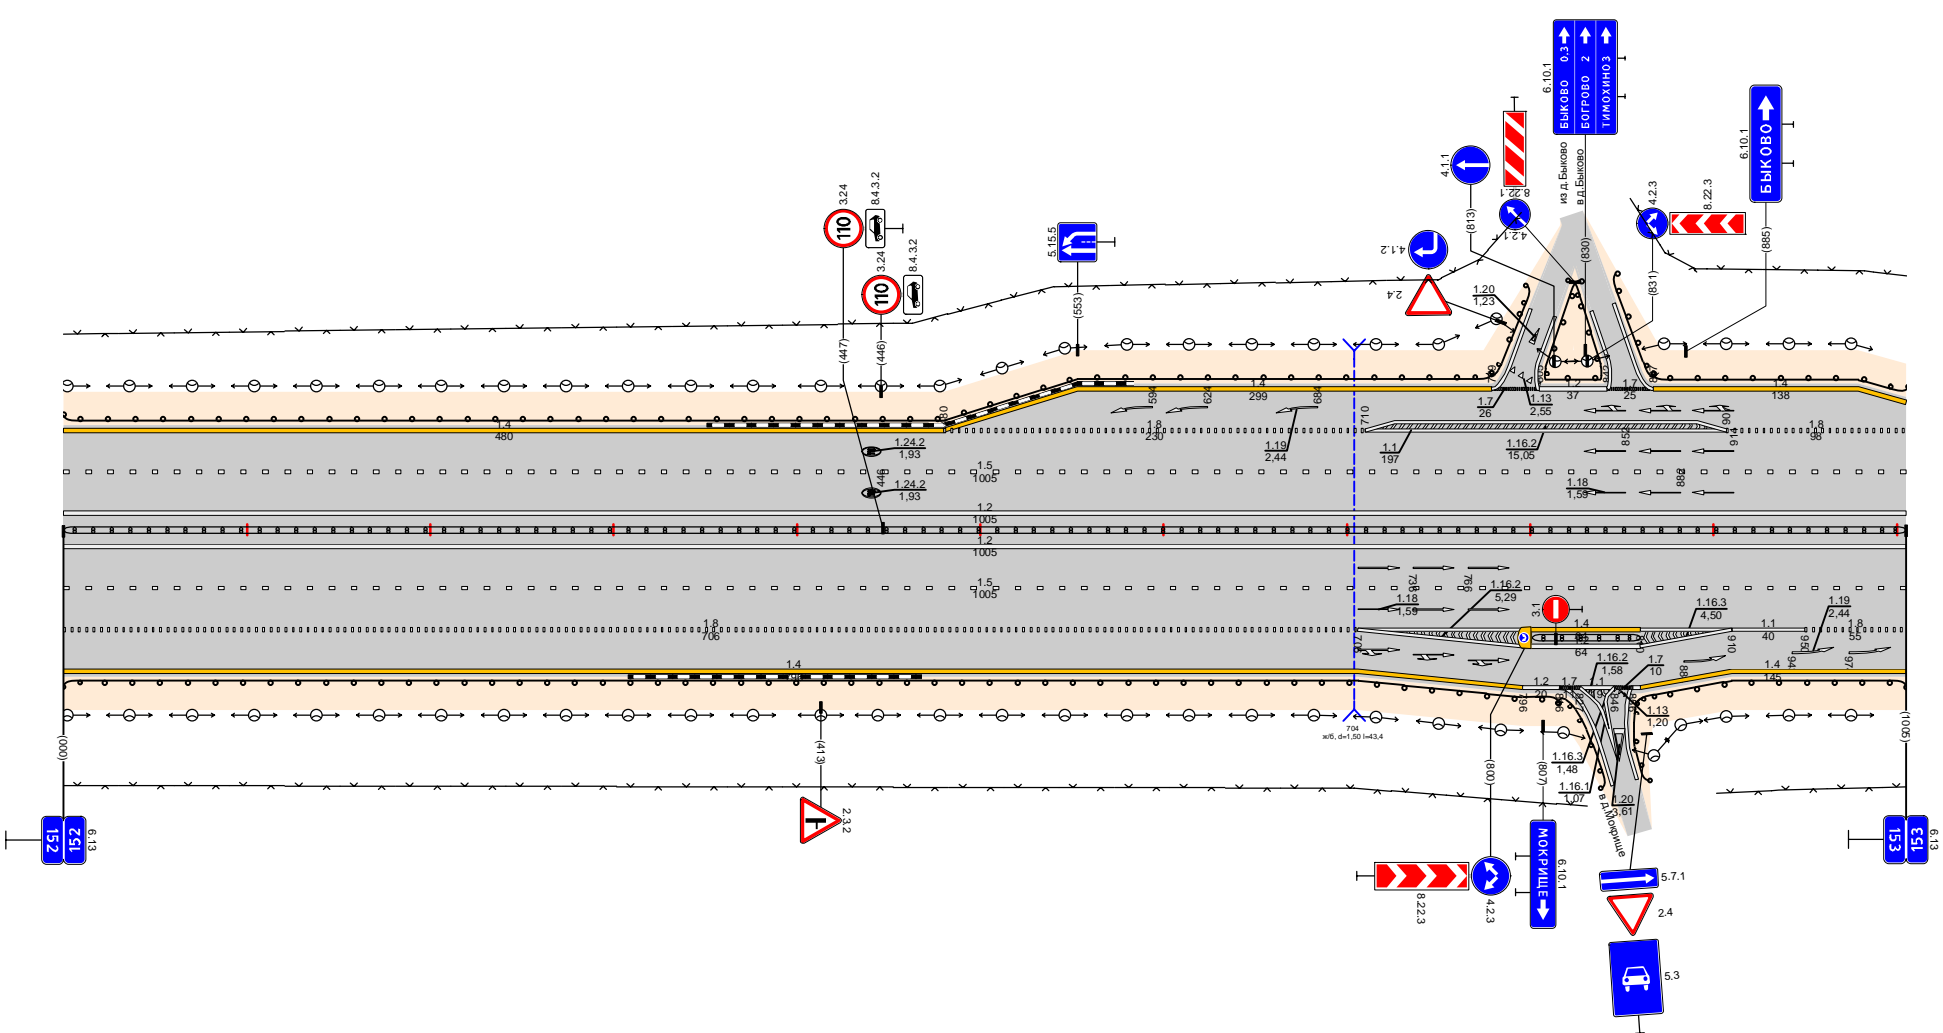

Дорожная разметка справа	Осевая линия								
	1-я от осевой	1,2		1,2		1,1		1,8	
	2-я от осевой	0,00 + 1005		0,00 - 1005		0,00 - 1005		0,00 - 1005	
	3-я от осевой	1,8		1,8		1,1		1,1	
	4-я от осевой	0,00 - 706		0,00 - 706		0,00 - 706		0,00 - 706	
Дорожные ограждения и направляющие устройства справа	На разделительной	до (54) 000 - 1005		до (54) 000 - 1005		до (54) 001 - 860		до (54) 854 - 1005	
	На обочине								
Тротуары справа		до (54) 000 - 816		до (54) 001 - 860		до (54) 854 - 1005			

Проект организации дорожного движения
 М-3 "Украина" Москва-Калуга-Брянск-граница с Украиной
 154,002-155,001


Тротуары слева	258 - 378, (120 м), а/б, ш. 1,0 м	596 - 999, (403 м), а/б, ш. 1,0 м
Дорожные ограждения и направляющие устройства слева	ЛО (44) 000 - 258	ЛО (44) 378 - 999
Дорожная разметка слева	ЛО (59) 170 - 378	ЛО (59) 378 - 999
	ЛО (59) 258 - 378	
Элементы в плане	ЛО (44) 000 - 258	ЛО (44) 378 - 999
Продольный профиль	ЛО (44) 000 - 258	ЛО (44) 378 - 999

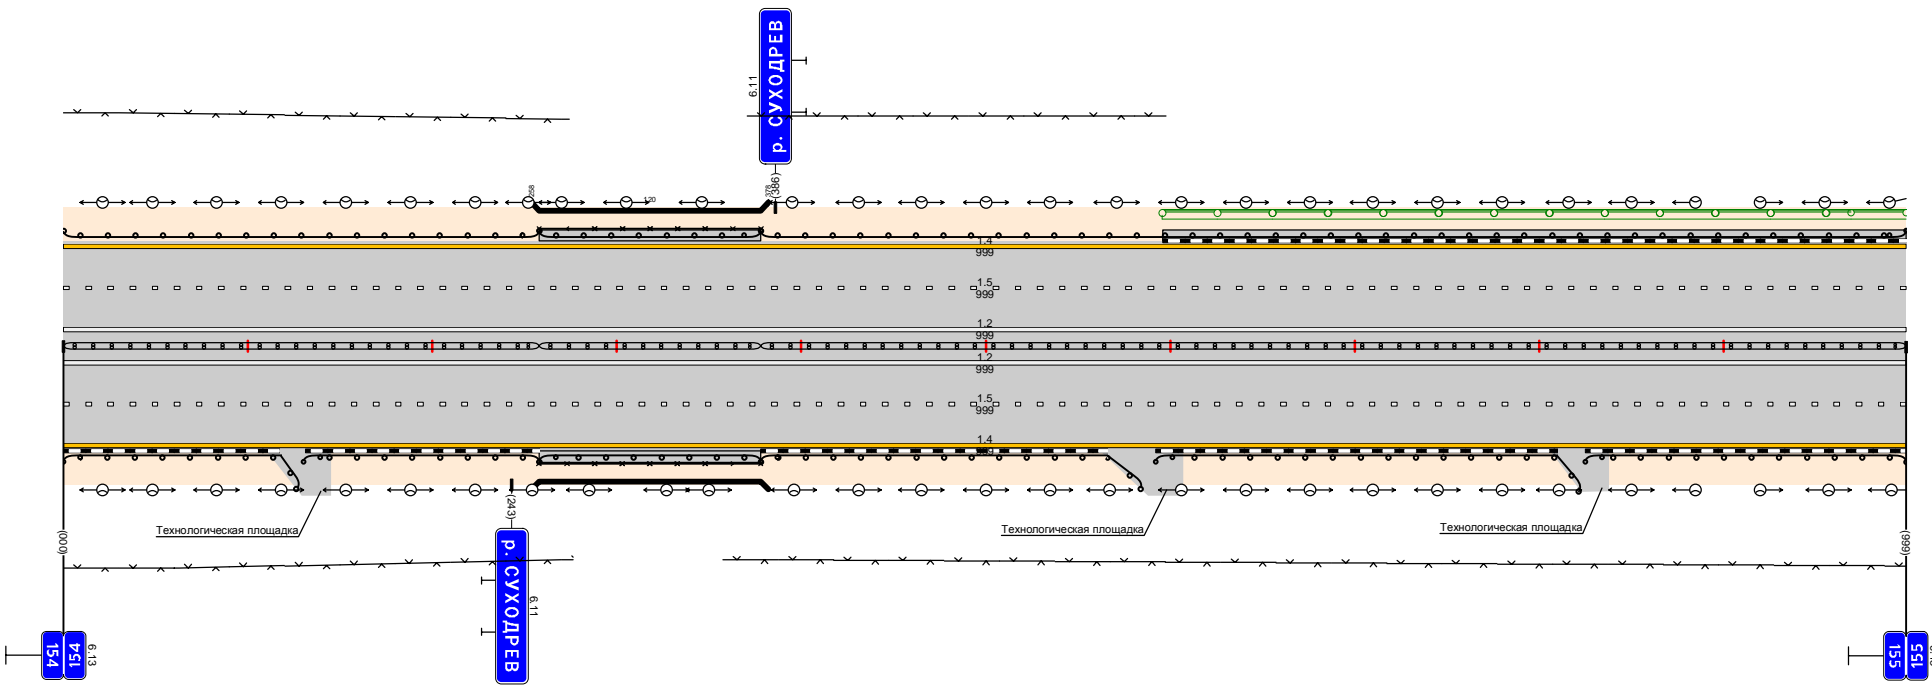

Дорожная разметка справа	Осевая линия				
	1-я от осевой			1,2	
	2-я от осевой			000,75	999
	3-я от осевой			000,74	999
Дорожные ограждения и направляющие устройства справа	На разделительной	ЛО (44) 000 - 258	ЛО (44) 130 - 258	ЛО (44) 378 - 999	ЛО (44) 378 - 999
	На обочине	ЛО (44) 000 - 129	ЛО (44) 130 - 258	ЛО (44) 378 - 586	ЛО (44) 592 - 824
Тротуары справа				258 - 378, (120 м), а/б, ш. 1,0 м	

Проект организации дорожного движения
 М-3 "Украина" Москва-Калуга-Брянск-граница с Украиной
 155,001-156,006


Тротуары слева	000 - 120 (120 м), а/б, ш. 1,0 м	120 - 156 (36 м), а/б, ш. 1,0 м	156 - 310 (154 м), а/б, ш. 1,0 м	310 - 405 (95 м), а/б, ш. 1,0 м	405 - 490 (85 м), а/б, ш. 1,0 м	490 - 560 (70 м), а/б, ш. 1,0 м	560 - 1005 (445 м), а/б, ш. 1,0 м
Дорожные ограждения и направления устройства следа	На обочине	ДЛ (У4) 000 - 120	МД (У5) 120 - 156	ДЛ (У4) 156 - 277	ДЛ (У4) 306 - 405	ДЛ (У4) 490 - 560	ДЛ (У4) 442 - 1005
Дорожная разметка следа	На разделительной						
	4-я от осевой	1,4	1,8	1,4	1,7	1,8	1,4
	3-я от осевой	000 - 274	274 - 299	299 - 413	413 - 443	443 - 624	624 - 1005
	2-я от осевой	000 - 226		226 - 491		491 - 624	
1-я от осевой					000 - 1005		
Элементы в плане							
Продольный профиль							

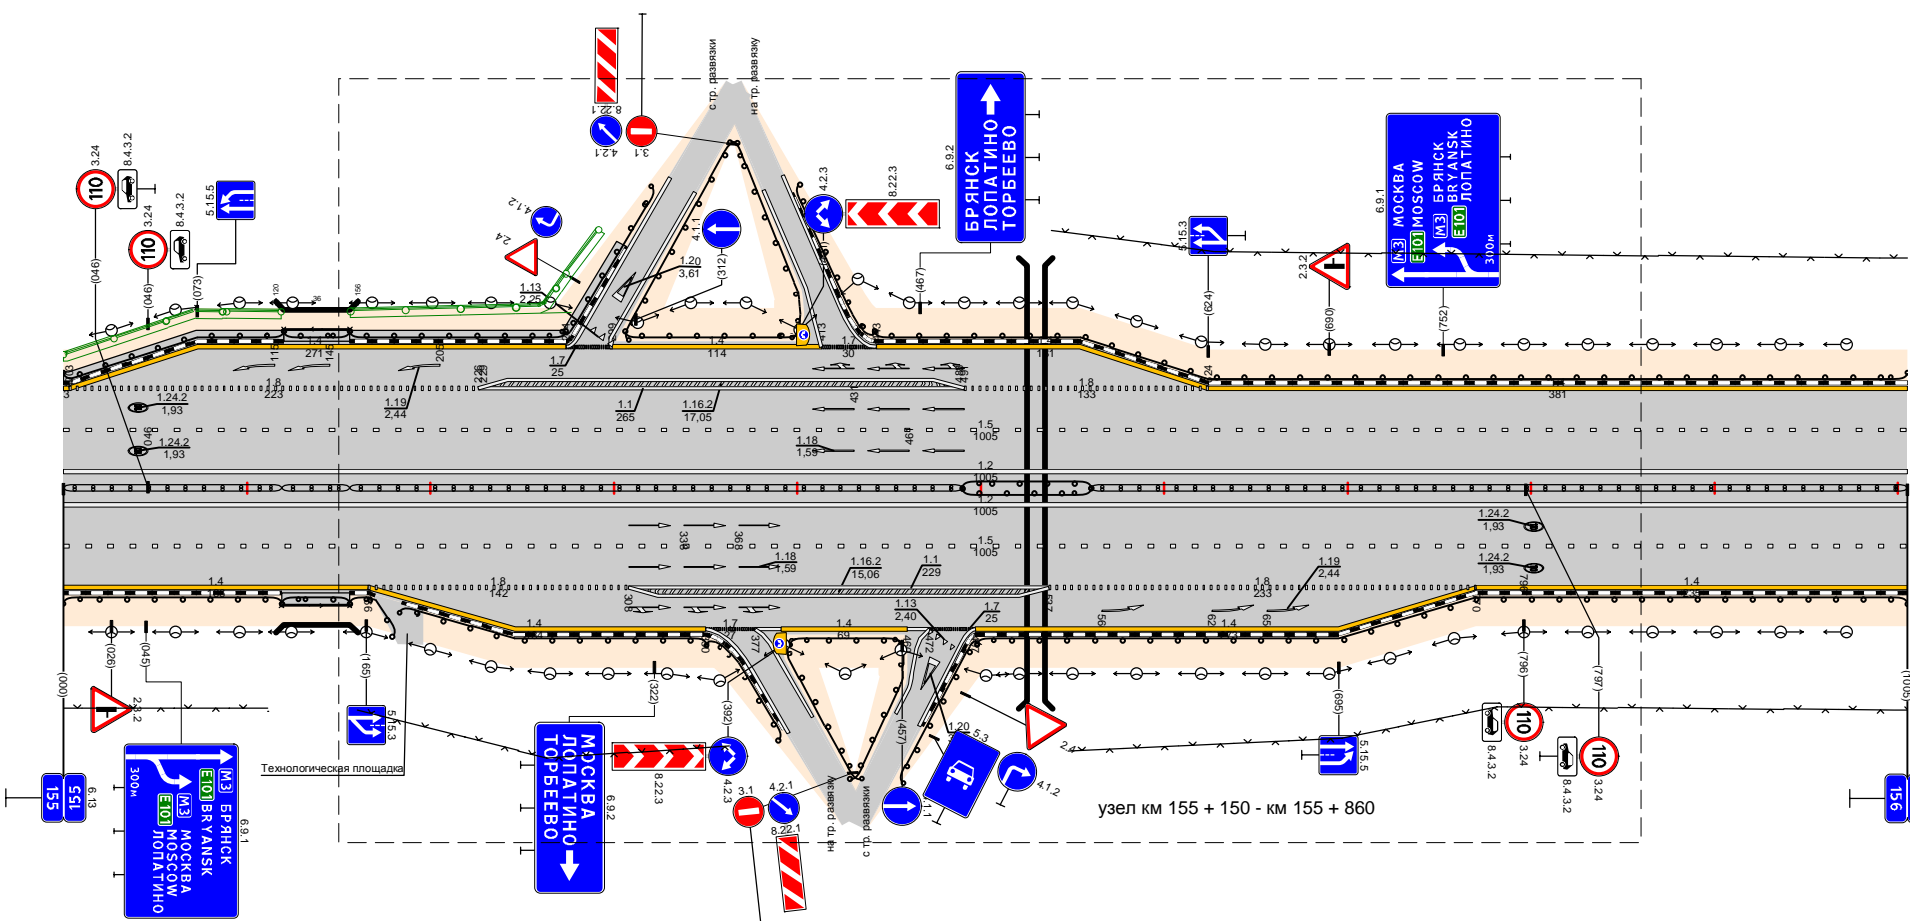

Дорожная разметка справа	Осевая линия												
	1-я от осевой	1,2											
	2-я от осевой	000 - 1005											
	3-я от осевой	000 - 1005											
Дорожные ограждения и направления устройства следа справа	На разделительной	ДЛ (У5) 000 - 119	МД (У6) 119 - 156	ДЛ (У5) 156 - 490	ДЛ (У5) 390 - 377	ДЛ (У5) 377 - 397	ДЛ (У5) 397 - 460	ДЛ (У5) 460 - 472	ДЛ (У5) 472 - 497	ДЛ (У4) 490 - 560	ДЛ (У5) 497 - 770	ДЛ (У5) 560 - 1005	
	На обочине	ДЛ (У4) 000 - 119	ДЛ (У4) 119 - 156	ДЛ (У4) 156 - 182	ДЛ (У4) 184 - 351	ДЛ (У4) 396 - 456	ДЛ (У4) 498 - 1005						
	Тротуары справа												
	Продольный профиль												

Дорожные ограждения и направляющие устройства слева	Тротуары слева	До (54)	000 - 998
	На обочине		
Дорожная разметка слева	На разделительной	14	000 - 998
	3-я от осевой	15	000 - 998
	2-я от осевой	12	000 - 998
	1-я от осевой		000 - 998
Элементы в плане			
Продольный профиль			


Проект организации дорожного движения
 М-3 "Украина" Москва-Калуга-Брянск-граница с Украиной
 156,006-157,004

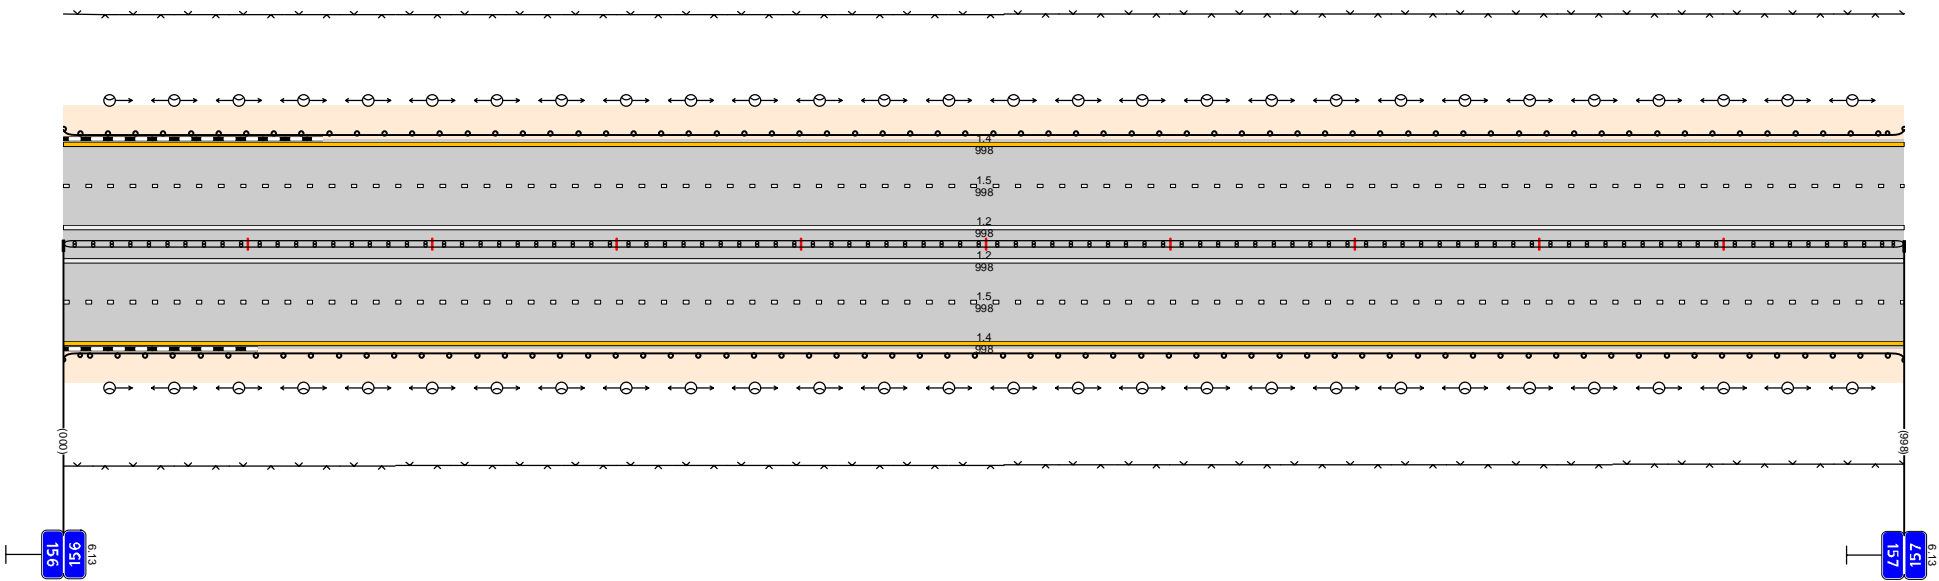

Дорожная разметка справа	Осевая линия		
	1-я от осевой	12	000 - 998
	2-я от осевой	13	000 - 998
Дорожные ограждения и направляющие устройства справа	3-я от осевой	14	000 - 998
	На разделительной	15	000 - 998
Тротуары справа		До (54)	000 - 998

Проект организации дорожного движения
 М-3 "Украина" Москва-Калуга-Брянск-граница с Украиной
 157,004-158,013


Тротуары слева		1:0 (54) 000 - 1009	
Дорожная разметка слева	На обочине	1:4 912 + 1009	
	На разделительной	1:5 000 + 1009	
	4-я от осевой	1:4 000 - 912	
	3-я от осевой	1:5 000 + 1009	
	2-я от осевой	1:5 000 - 1009	
	1-я от осевой	1:5 000 - 1009	
Элементы в плане			
Продольный профиль			

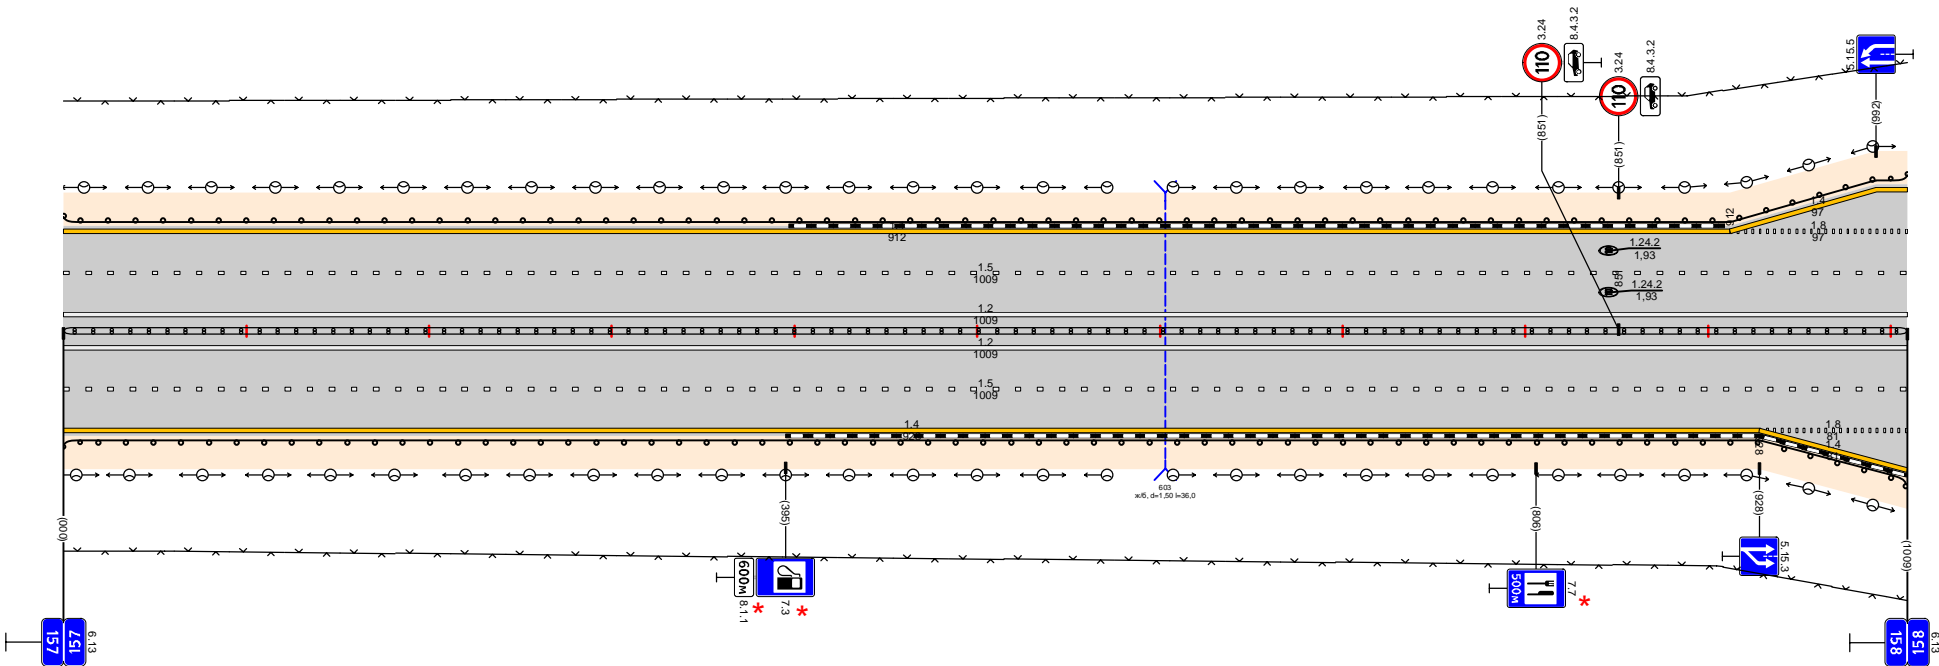

Дорожная разметка справа	Осевая линия		
	1-я от осевой	1:2 000 + 1009	
	2-я от осевой	1:4 000 - 1009	
	3-я от осевой	1:8 928 + 1009	
	4-я от осевой	1:8 928 - 1009	
Дорожные ограждения и направляющие устройства справа	На разделительной	1:1 (35) 000 - 1009	
	На обочине	1:0 (54) 000 - 1009	
Тротуары справа			

Проект организации дорожного движения
 М-3 "Украина" Москва-Калуга-Брянск-граница с Украиной
 158,013-159,000


Тротуары слева		До (54)		Дл (55)		До (54)	
На обочине		000 - 155		171 - 343		365 - 987	
На разделительной							
Дорожная разметка слева	5-я от осевой	1,4	105 - 152	1,1	178 - 298	1,4	365 - 418
	4-я от осевой	1,4	105 - 152	1,1	178 - 298	1,4	365 - 418
	3-я от осевой	1,4	105 - 152	1,1	178 - 298	1,4	365 - 418
	2-я от осевой	1,4	105 - 152	1,1	178 - 298	1,4	365 - 418
	1-я от осевой	1,4	105 - 152	1,1	178 - 298	1,4	365 - 418
Элементы в плане							
Продольный профиль		L=87		L=90		L=90	

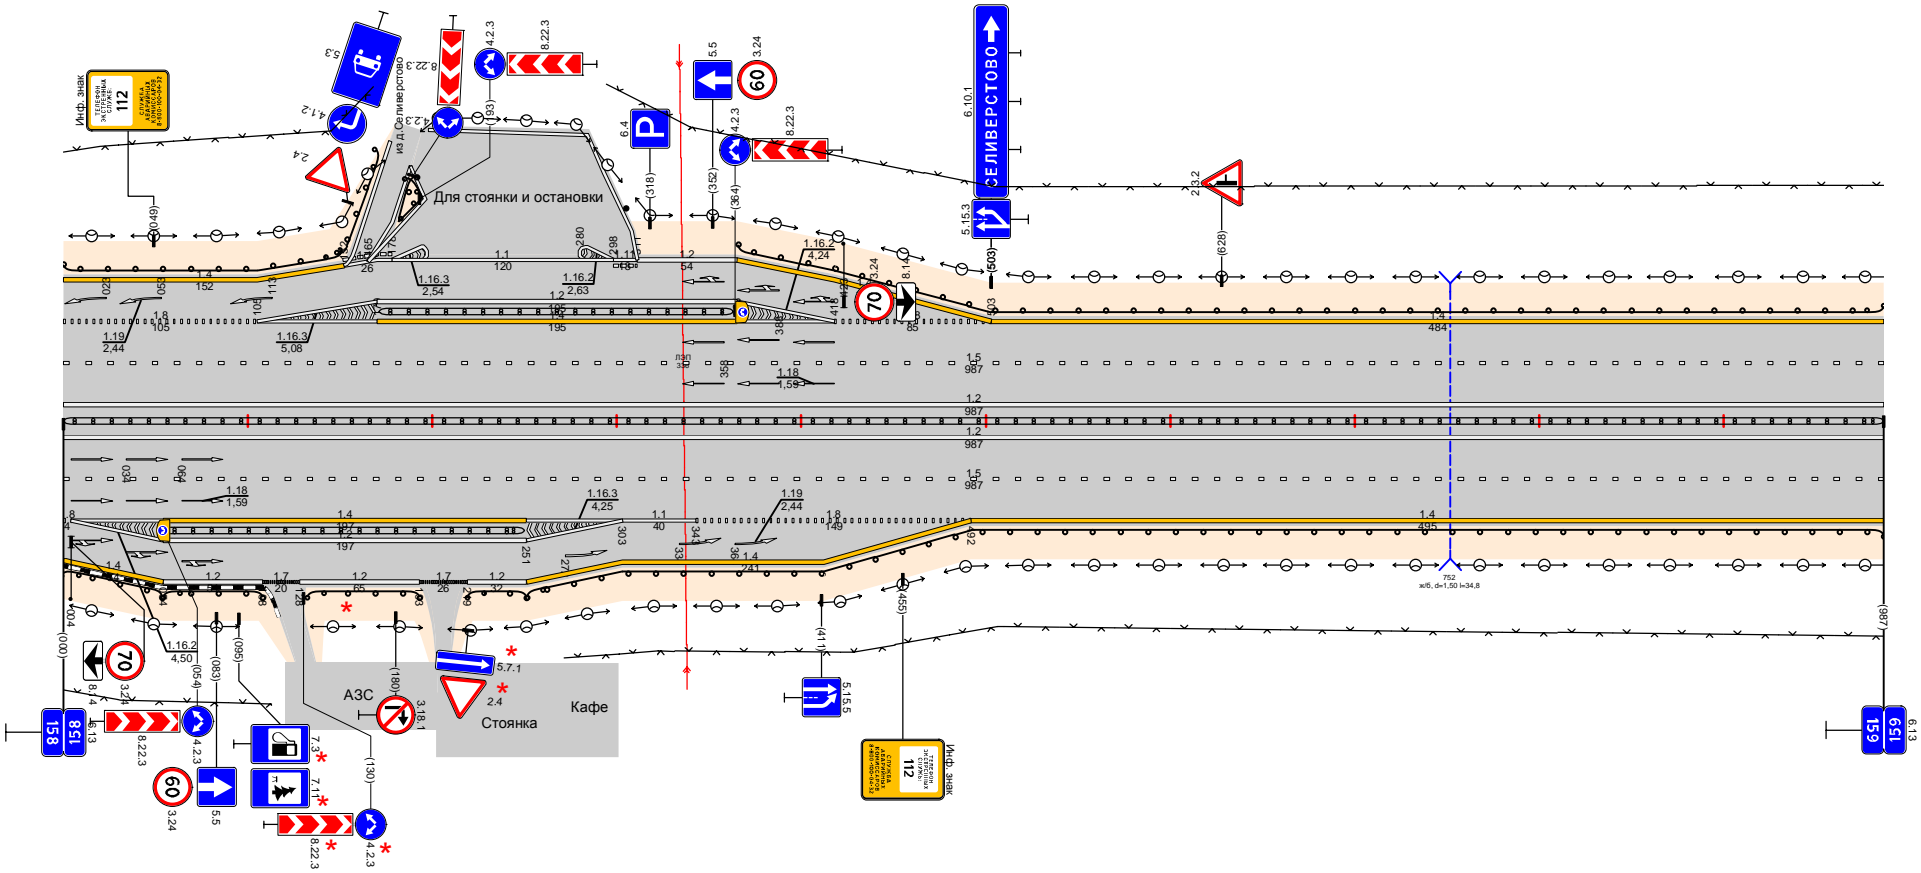

Дорожная разметка справа	Осевая линия						
	1-я от осевой					1,2	
	2-я от осевой					000 - 987	
	3-я от осевой	1,1	004 - 054	1,4	054 - 251	1,1	251 - 303
	4-я от осевой	1,1	004 - 054	1,4	054 - 251	1,1	251 - 303
Дорожные ограждения и направление устройства справа	На разделительной					Дл (55)	
	На обочине	До (54)	До (52)	До (55)	До (52)	До (54)	До (52)
Тротуары справа		000 - 054	054 - 108	132 - 193	219 - 251	251 - 987	

Проект организации дорожного движения
 М-3 "Украина" Москва-Калуга-Брянск-граница с Украиной
 159,000-159,997


Дорожные ограждения и направляющие устройства слева	Тротуары слева	до (54)	000 - 997
	На обочине		
	На разделительной		
	4-я от осевой	1,4	916 - 997
	3-я от осевой	1,5	916 - 997
Дорожная разметка справа	2-я от осевой	000 - 997	
	1-я от осевой	000 - 997	
	Элементы в плане		
Продольный профиль			

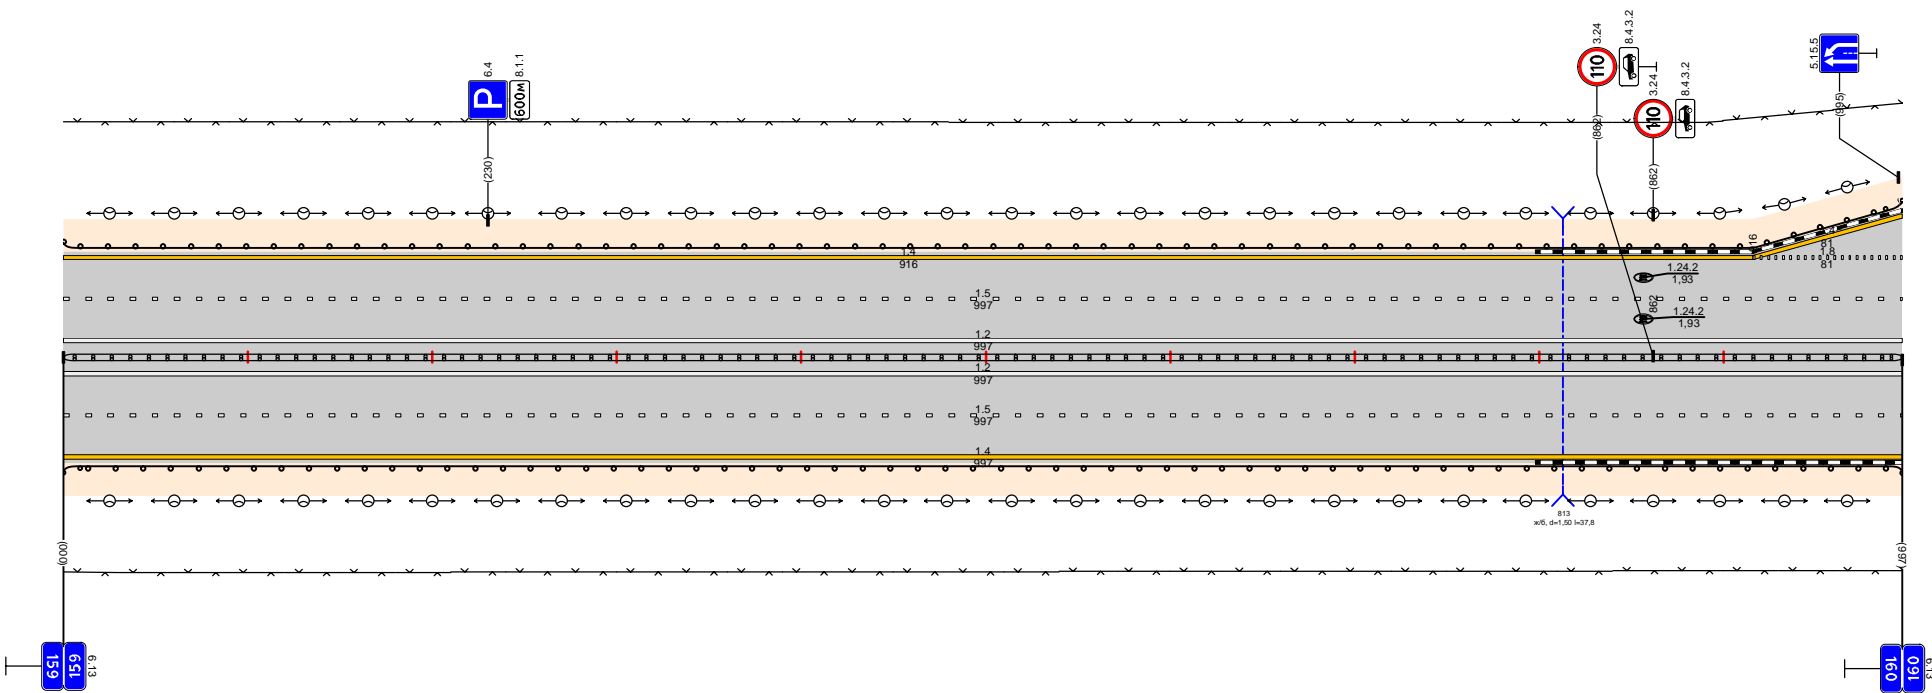

Дорожная разметка справа	Осевая линия	
	1-я от осевой	1,2
	2-я от осевой	000 - 997
	3-я от осевой	000 - 997
Дорожные ограждения и направляющие устройства справа	На разделительной	до (54)
	На обочине	до (54)
Тротуары справа		до (54)

Тротуары слева		до (54)		до (54)		до (54)	
Дорожные ограждения и направляющие устройства слева		000 - 176		206 - 264		291 - 1001	
На обочине							
На разделительной							
4-я от осевой		1,4		1,4		1,4	
3-я от осевой		1,6		1,7		1,7	
2-я от осевой		000 - 140		140 - 332		332 - 481	
1-я от осевой						1,5	
Элементы в плане						000 - 1001	
Продольный профиль							


Проект организации дорожного движения
 М-3 "Украина" Москва-Калуга-Брянск-граница с Украиной
 159,997-160,998

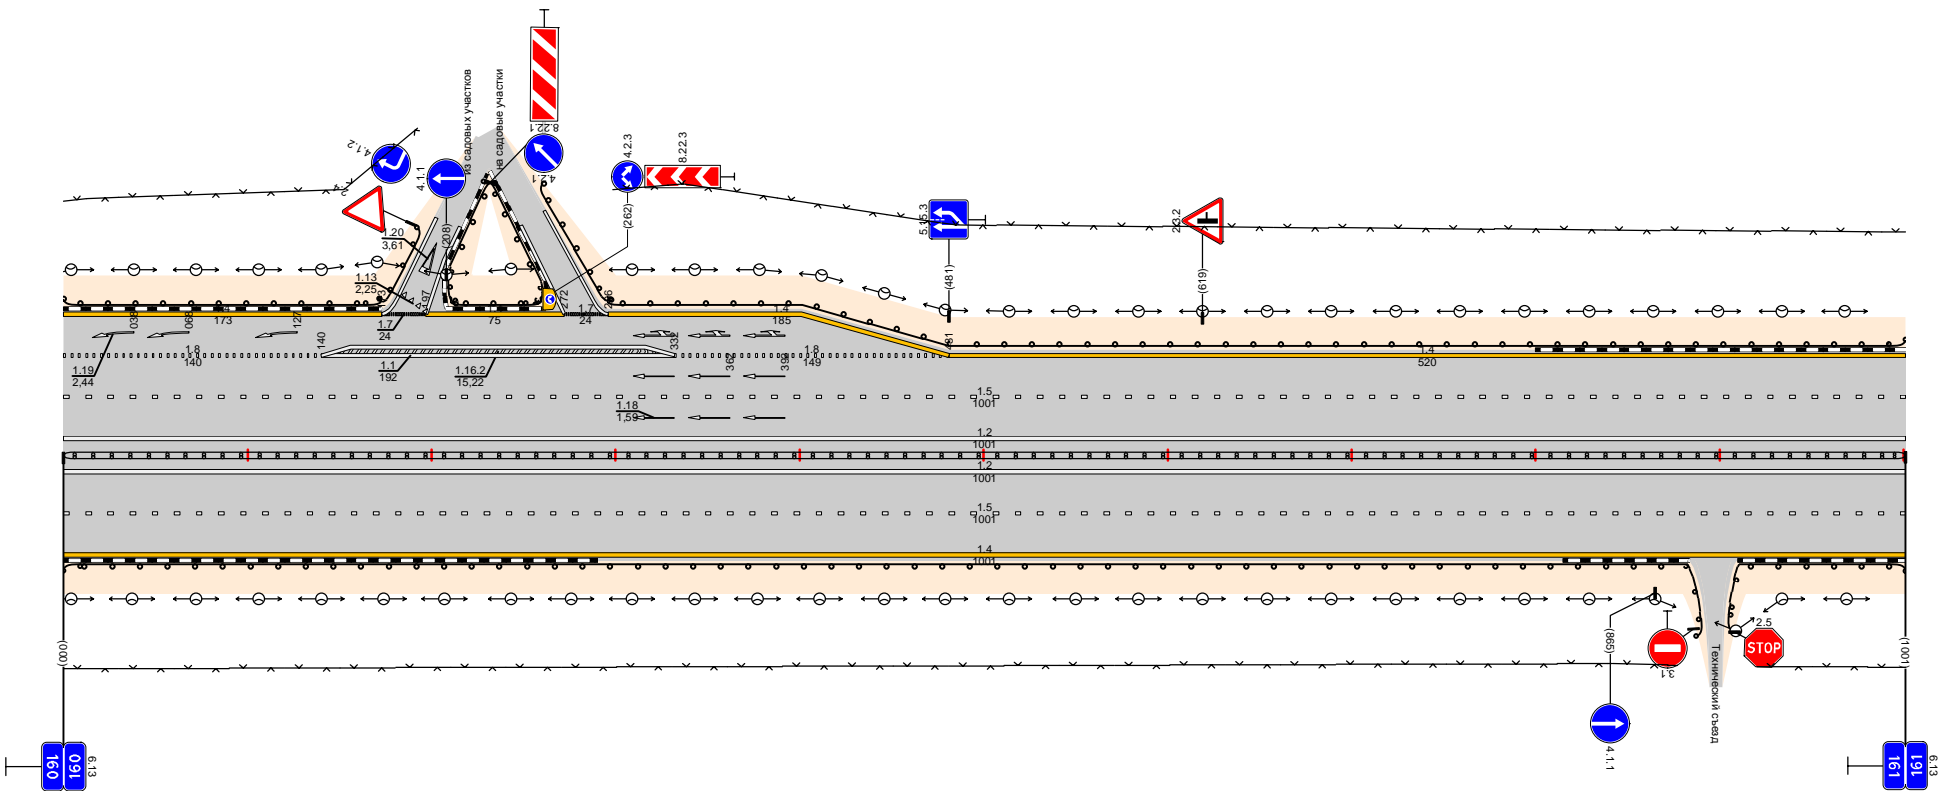

Дорожная разметка справа	Осевая линия		1,2	
	1-я от осевой		000 - 1001	
	2-я от осевой		000 - 1001	
	3-я от осевой		000 - 1001	
Дорожные ограждения и направляющие устройства справа	На разделительной		до (54)	до (54)
	На обочине		000 - 1001	002 - 1001
Тротуары справа			до (54)	до (54)
			000 - 893	002 - 1001

Проект организации дорожного движения
 М-3 "Украина" Москва-Калуга-Брянск-граница с Украиной
 161,998-163,001


Тротуары слева	10 (54) 000 - 973	
Дорожные ограждения и направляющие устройства слева	14 000 - 729	14 729 - 974
Дорожная разметка слева	1,5 000 - 1003	1,8 729 - 974
		1,1 974 - 1003
Элементы в плане		
Продольный профиль		

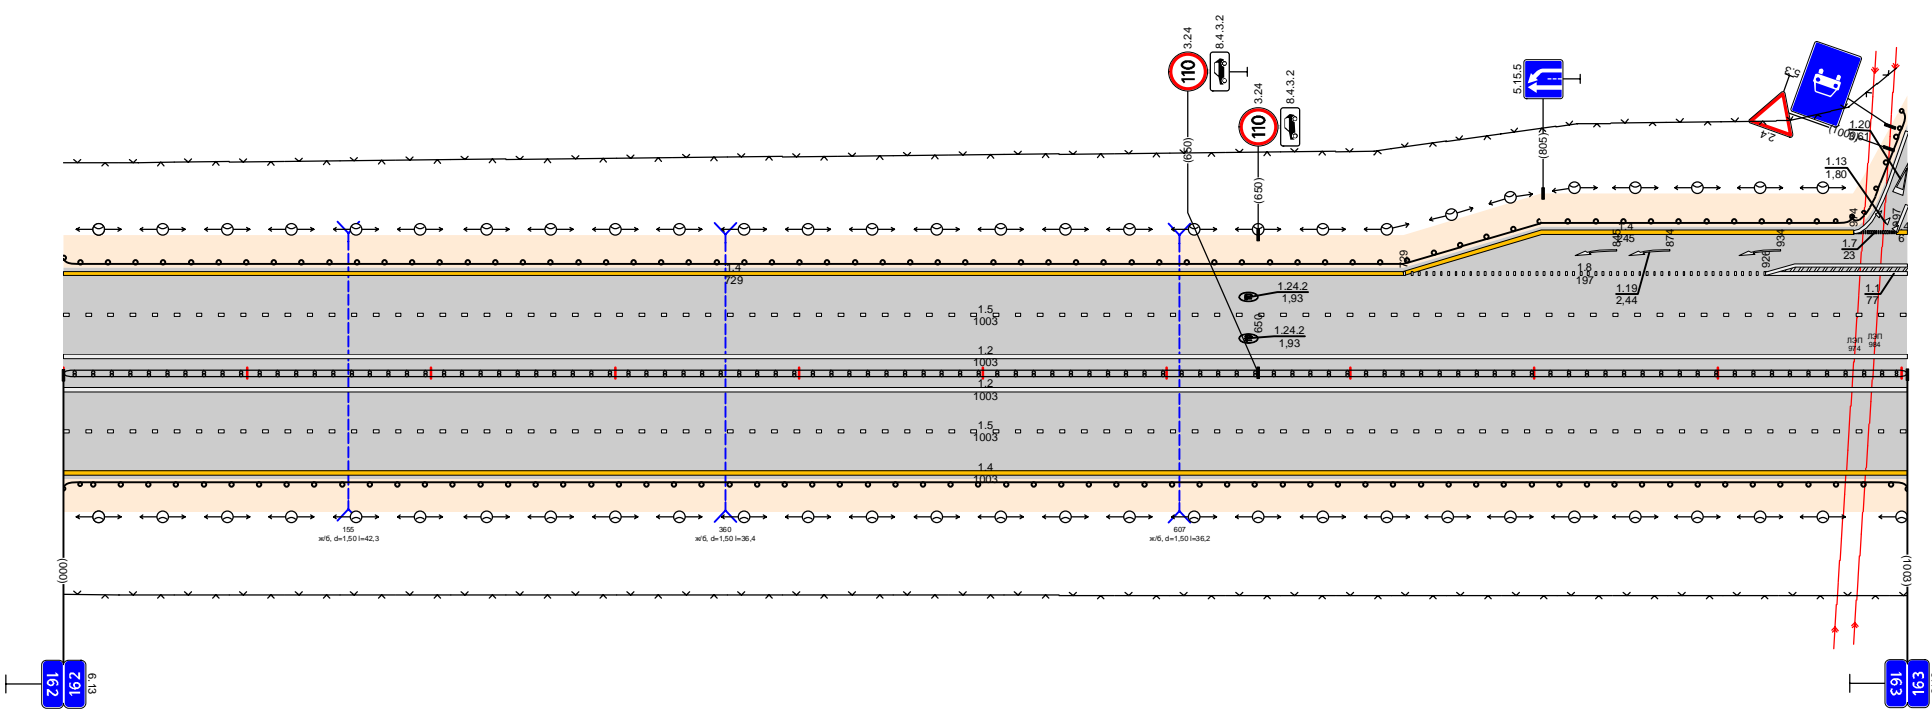

Дорожная разметка справа	Осевая линия	
	1-я от осевой	1,2 000 - 1003
	2-я от осевой	000 - 1003
	3-я от осевой	000 - 1003
Дорожные ограждения и направляющие устройства справа	На разделительной	10 (54) 000 - 1003
	На обочине	10 (54) 000 - 1003
Тротуары справа		

Проект организации дорожного движения
 М-3 "Украина" Москва-Калуга-Брянск-граница с Украиной
 163.001-163.999


Тротуары слева		ДО (54) 001 - 041		ДО (54) 067 - 998	
Дорожные ограждения и направляющие устройства слева		На обочине		На разделительной	
Дорожная разметка слева		4-я от осевой 000 - 050		14 070 - 279	
		3-я от осевой 000 - 136		18 136 - 279	
		2-я от осевой		15 000 - 998	
		1-я от осевой		14 279 - 998	
Элементы в плане		L=90		L=190	
Продольный профиль		L=90		L=190	

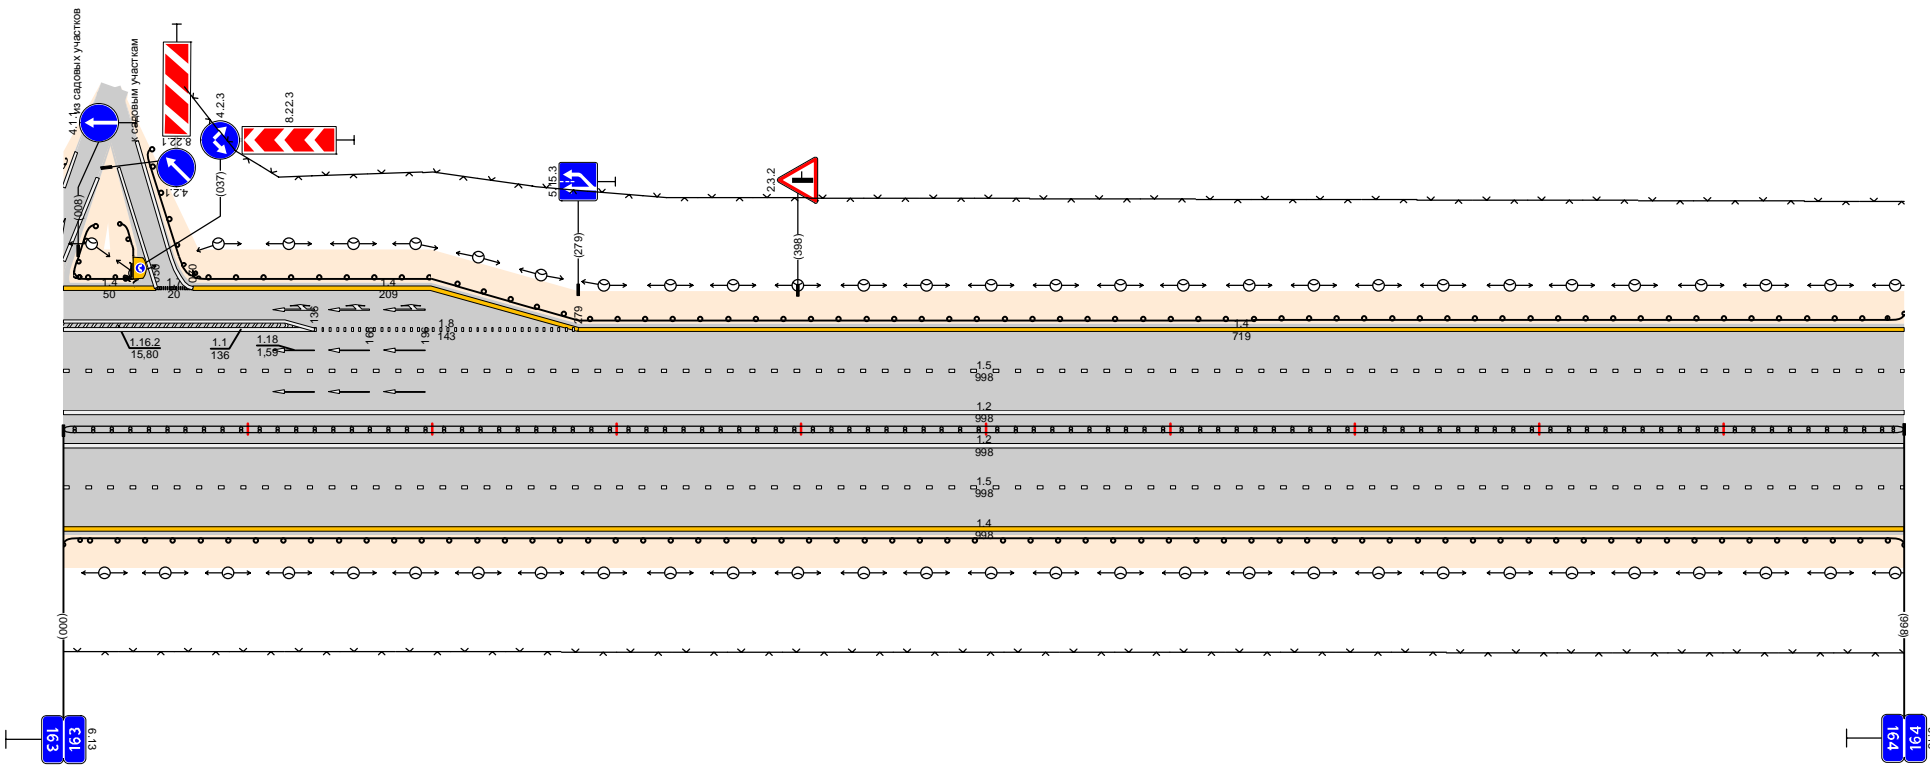

Дорожная разметка справа	Осевая линия		12
	1-я от осевой		000 - 998
	2-я от осевой		000 - 998
	3-я от осевой		000 - 998
Дорожные ограждения и направляющие устройства справа	На разделительной		ДО (54) 000 - 998
	На обочине		ДО (54) 000 - 998
Тротуары справа			

Проект организации дорожного движения
 М-3 "Украина" Москва-Калуга-Брянск-граница с Украиной
 164,997-166,238


Тротуары слева		До (У4) 000 - 1094		До (У4) 1094 - 1145		До (У4) 1145 - 1241	
Дорожные ограждения и направляющие устройства слева	На обочине						
	На разделительной						
	3-я от осевой	1,4 000 - 1241					
Дорожная разметка слева	2-я от осевой	000 - 1241					
	1-я от осевой	000 - 1241					
Элементы в плане							
Продольный профиль							

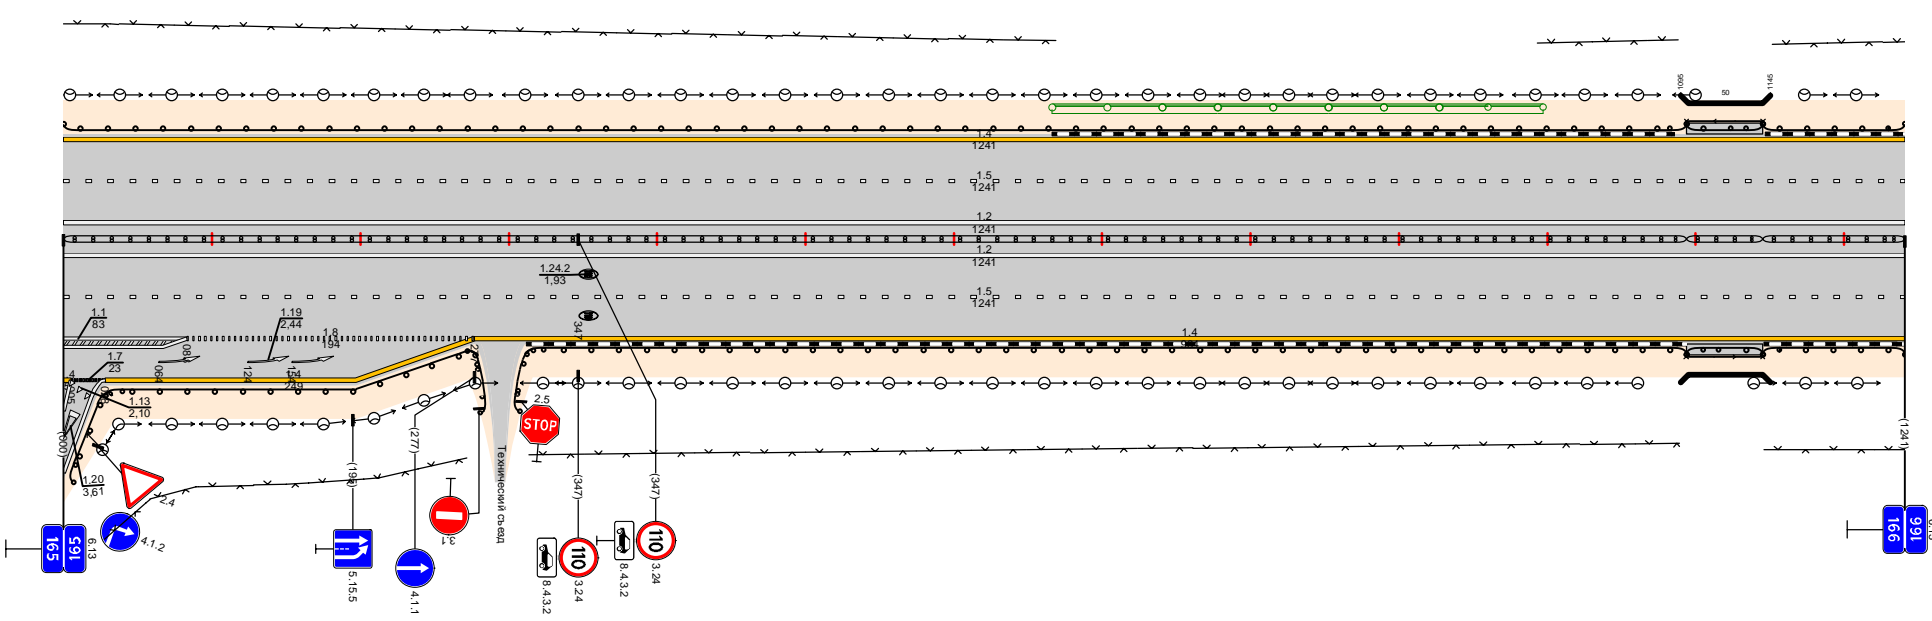

Дорожная разметка справа	Осевая линия			1,2 000 - 1241			
	1-я от осевой			000 - 1241			
	2-я от осевой			000 - 1241		1,4 277 - 1241	
	3-я от осевой	1,1 000 - 083	1,8 083 - 277				
4-я от осевой	1,4 028 - 277						
Дорожные ограждения и направляющие устройства справа	На разделительной			До (У4) 000 - 1094		До (У4) 1094 - 1145	
	На обочине	До (У4) 024 - 276				До (У4) 1145 - 1241	
Тротуары справа						До (У4) 1094 - 1145	

Проект организации дорожного движения
 М-3 "Украина" Москва-Калуга-Брянск-граница с Украиной
 166,238-166,997


Дорожные ограждения и направляющие устройства слева	На обочине	ДО (54) 000 - 535		ДО (52) 545 - 676		ДО (54) 676 - 759	
	На разделительной						
Дорожная разметка справа	5-я от осевой						
	4-я от осевой						
	3-я от осевой	1,4	1,8	1,1	1,4	1,1	1,4
	2-я от осевой	000 - 279	279 - 494	454 - 494	494 - 544	544 - 676	676 - 716
Элементы в плане	Продольный профиль						

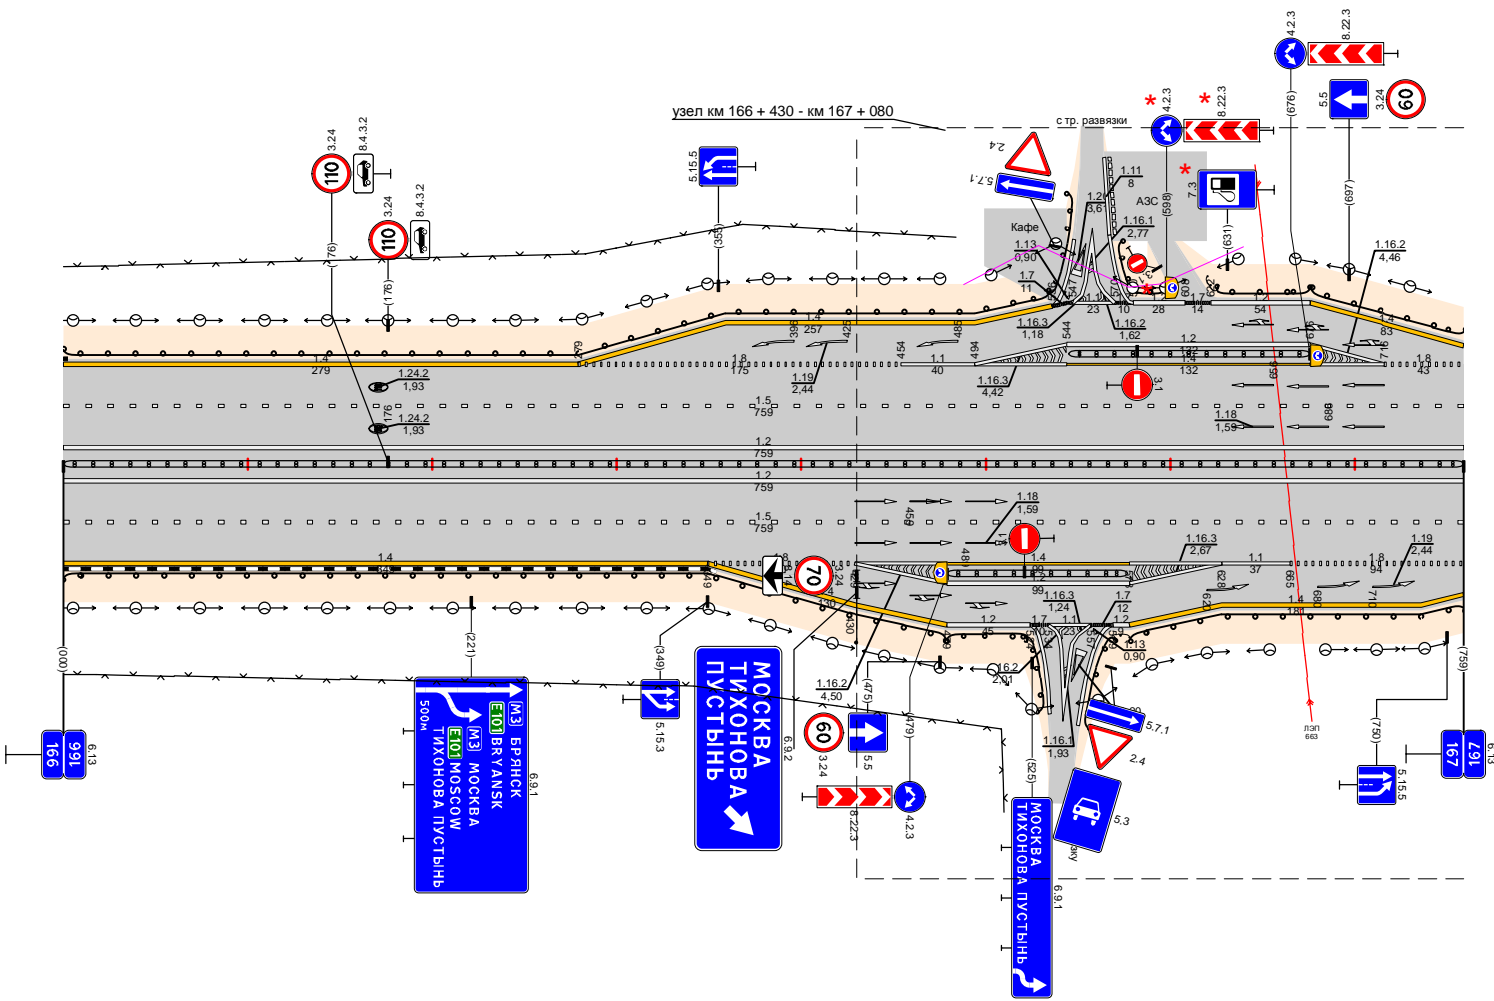

Дорожная разметка справа	Осевая линия						
	1-я от осевой						
	2-я от осевой						
	3-я от осевой	1,4	1,1	1,4	1,1	1,1	1,8
	4-я от осевой	000 - 349	349 - 429	429 - 479	479 - 578	578 - 628	628 - 665
Дорожные ограждения и направляющие устройства справа	На разделительной	ДО (58) 000 - 759		ДО (52) 479 - 577		ДО (54) 578 - 759	
	На обочине	ДО (54) 000 - 479		ДО (52) 479 - 577		ДО (54) 578 - 759	
Тротуары справа							

Дорожные ограждения и направляющие устройства слева	Тротуары слева		до (54)
	На обочине		000 - 1001
	На разделительной		
	4-я от осевой	1,4	
	3-я от осевой	000, 037	1,4
Дорожная разметка слева	2-я от осевой	000 - 037	1,9
	1-я от осевой		000, 2001
			000 - 1001
Элементы в плане			
Продольный профиль			


Проект организации дорожного движения
 М-3 "Украина" Москва-Калуга-Брянск-граница с Украиной
 166,997-167,998

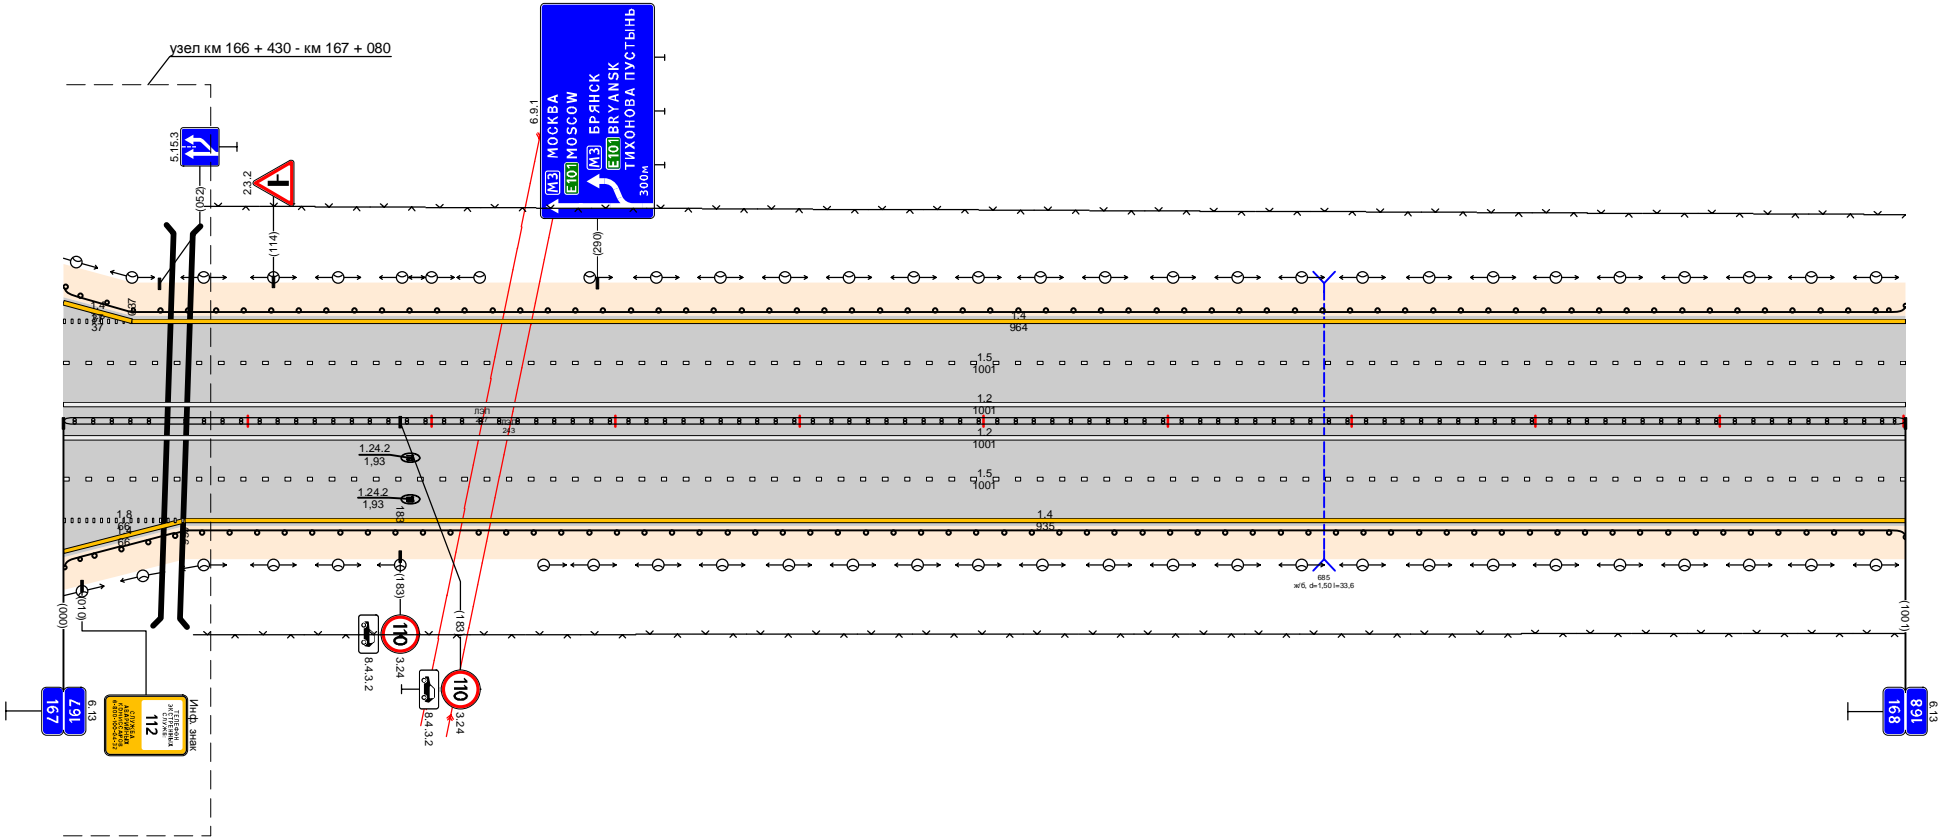

Дорожные ограждения и направляющие устройства справа	Тротуары справа		до (54)
	На обочине		до (54)
	На разделительной		до (54)
	4-я от осевой	1,4	000 - 1001
	3-я от осевой	1,8	000 - 066
Дорожная разметка справа	2-я от осевой		066 - 1001
	1-я от осевой		1,2
			000 - 1001
			000 - 1001

Проект организации дорожного движения
 М-3 "Украина" Москва-Калуга-Брянск-граница с Украиной
 169,998-170,997


Тротуары слева	На обочине	10 (54)
	На разделительной	000 - 999
Дорожная разметка слева	3-я от осевой	14
	2-я от осевой	000, 1, 999
	1-я от осевой	000, 2, 999
Элементы в плане		000 - 999
Продольный профиль		

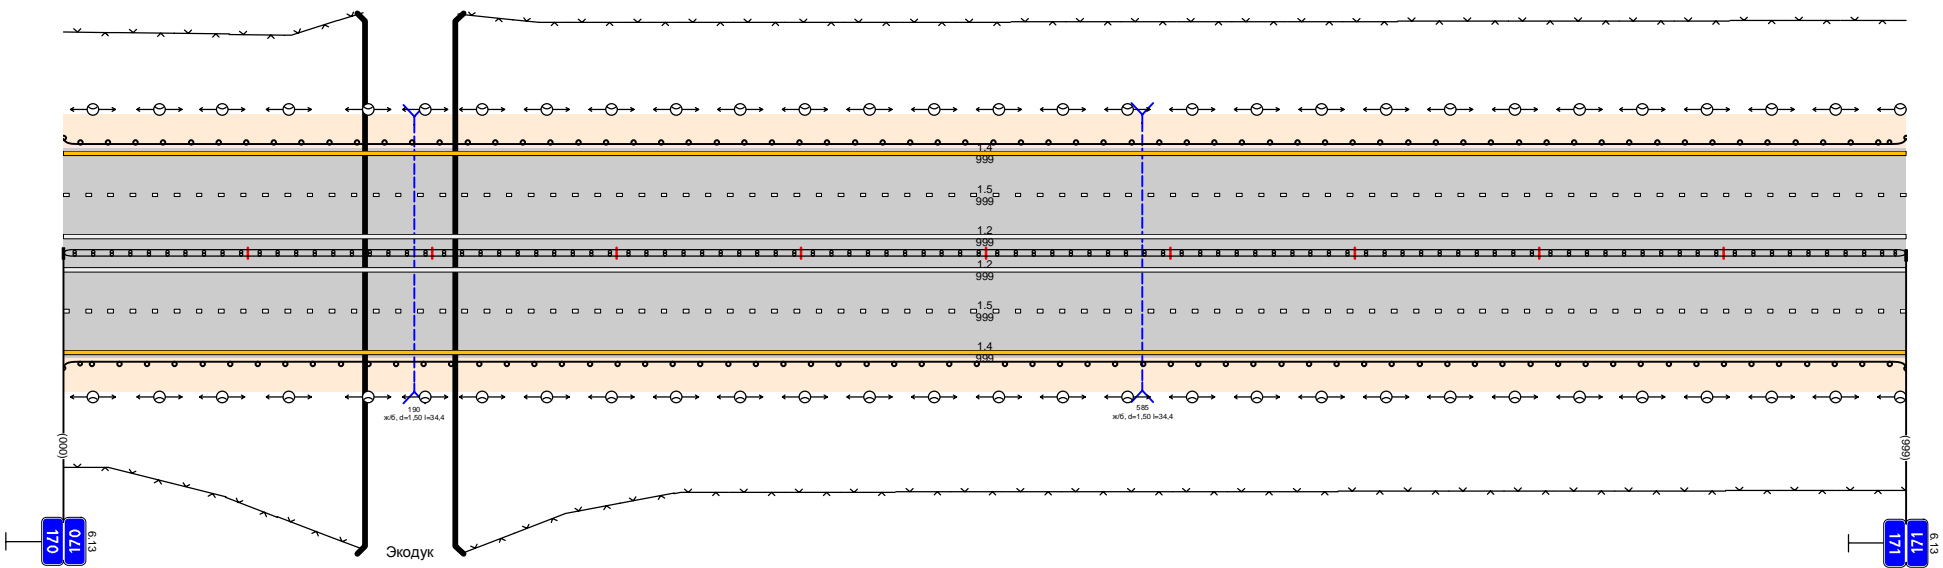

Дорожная разметка справа	Осевая линия	12
	1-я от осевой	000, 1, 999
	2-я от осевой	000, 4, 999
Дорожные ограждения и направляющие устройства справа	3-я от осевой	000 - 999
	На разделительной	000 - 999
Тротуары справа	На обочине	10 (54)
	На разделительной	000 - 999

Проект организации дорожного движения
 М-3 "Украина" Москва-Калуга-Брянск-граница с Украиной
 170,997-171,999


Дорожная разметка слева	Тротуары слева	до (94) 000 - 981							
	На обочине								
	На разделительной								
	5-я от осевой				1,4	930 - 982			
	4-я от осевой				1,4	930 - 982			
Дорожная разметка справа	3-я от осевой	1,4	000 - 694	1,6	694 - 930	1,1	894 - 930	1,1	930 - 982
	2-я от осевой			1,5	000 - 1002				
	1-я от осевой				000 - 1002				
Элементы в плане									
Продольный профиль									

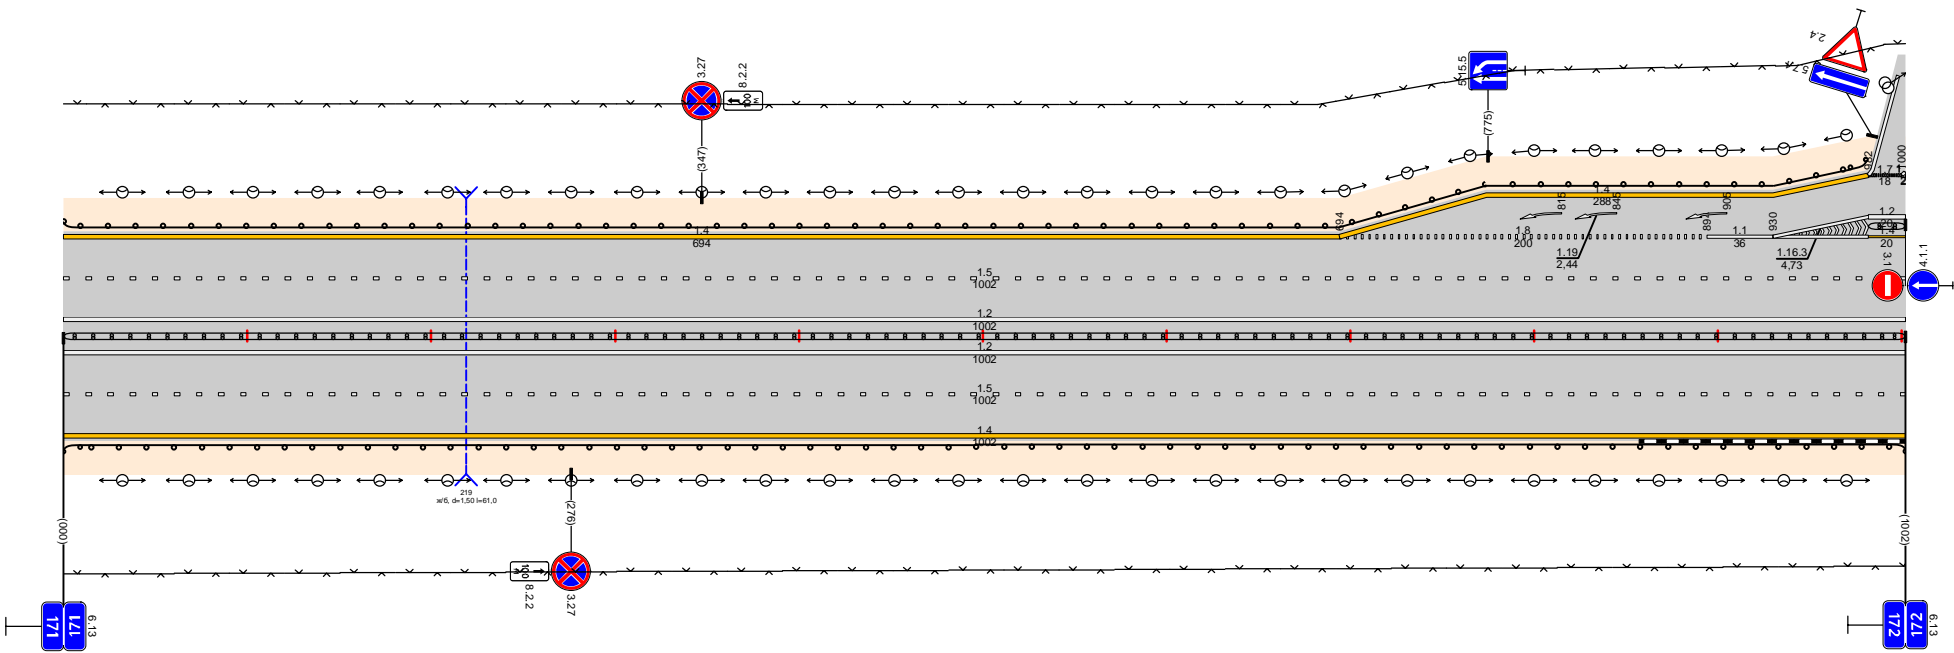

Дорожная разметка справа	Осевая линия	
	1-я от осевой	1,2
	2-я от осевой	000 - 1002
	3-я от осевой	000 - 1002
Дорожные ограждения и направляющие устройства справа	На разделительной	000 - 1002
	На обочине	до (94) 000 - 1002
Тротуары справа		

Проект организации дорожного движения
 М-3 "Украина" Москва-Калуга-Брянск-граница с Украиной
 171,999-172,940

Тротуары слева		до (52) 089 - 143		до (54) 143 - 941	
Дорожные ограждения и направляющие устройства слева	На обочине				
	На разделительной				
	5-я от осевой	1,2	1,2	1,4	
	4-я от осевой	0,00 - 0,72	0,72 - 0,90	0,90 - 143	143 - 199
	3-я от осевой	0,00 - 143		11	199 - 276
Дорожная разметка слева	2-я от осевой			1,5	1,4
	1-я от осевой			0,00 - 941	276 - 934
Элементы в плане					
Продольный профиль					

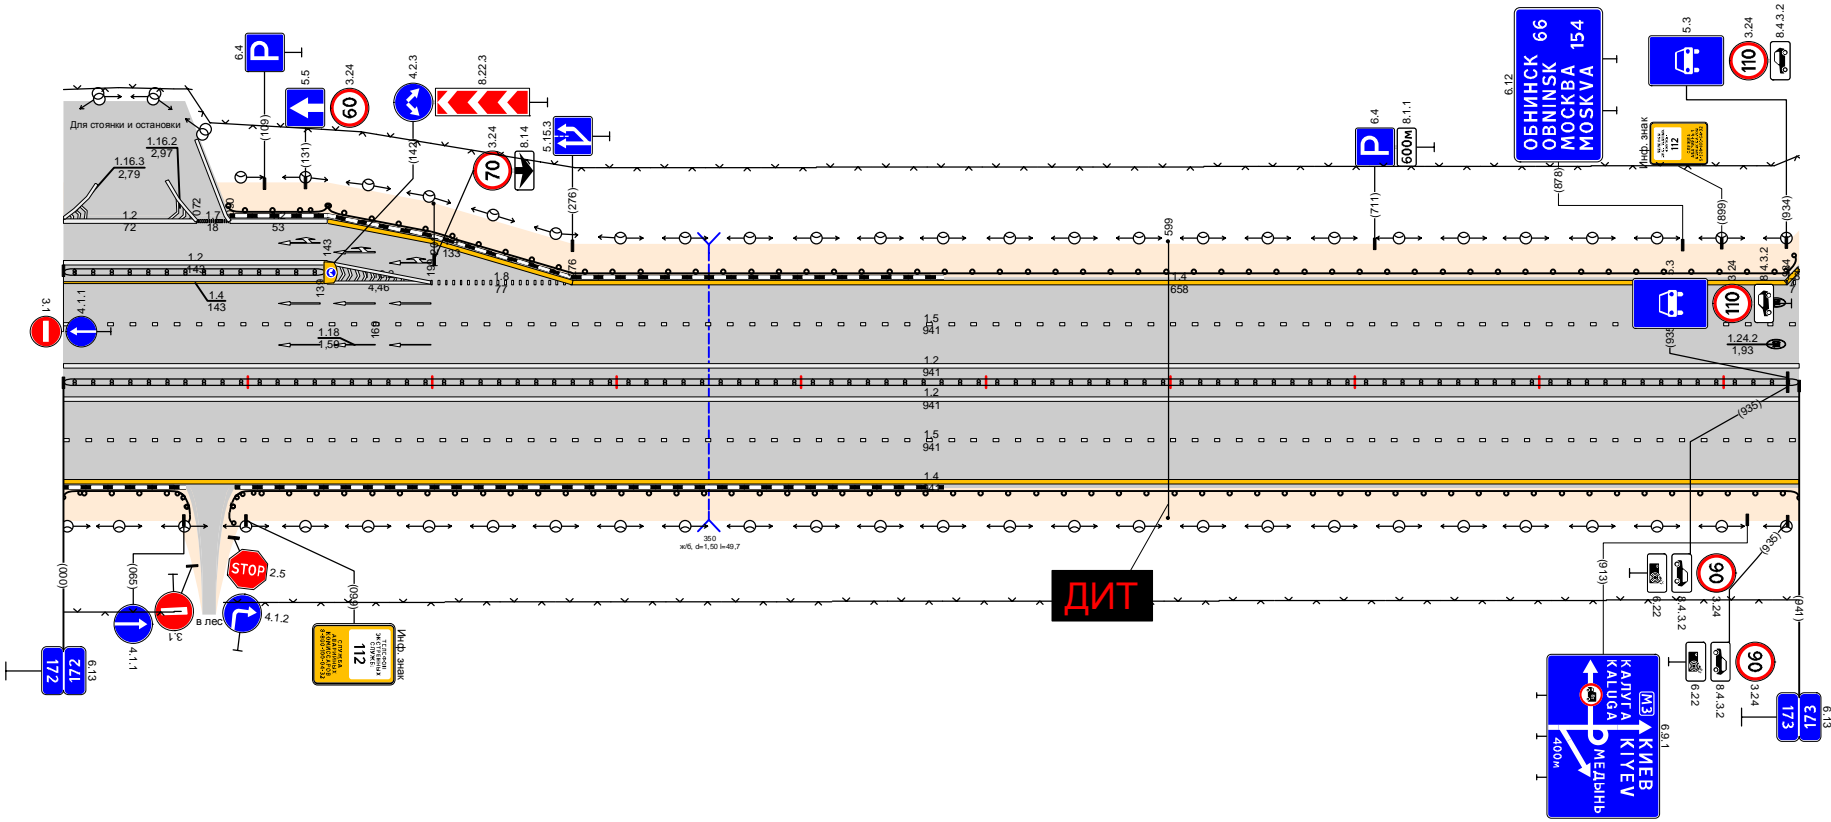

Дорожная разметка справа	Осевая линия				
	1-я от осевой			1,2	
	2-я от осевой			0,00 - 941	
Дорожные ограждения и направляющие устройства справа	На разделительной			0,00 - 941	
	На обочине			до (54) 090 - 941	до (54) 090 - 941
Тротуары справа					

