


Откосы слева														
Тротуары слева														
Дорожные ограждения и направляющие устройства слева	На обочине											Д0 (93) 166,633 - 166,710	Д0 (93) 166,970 - 167,000	
	На разделительной													
	3-я от осевой	12 166,148	1171 166,164	12 166,181							14 166,347 - 166,557	12 166,557 - 166,644	11 166,644 - 166,836	18 166,891 - 166,967
Дорожная разметка слева	2-я от осевой	14 166,557 - 167,000												
	1-я от осевой	12 166,000 - 166,148	111 166,166	11 166,181	1171 166,199	17 166,210	12 166,210 - 166,327	113 166,327	17 166,337	14 166,347 - 166,557	12 166,557 - 166,644	11 166,644 - 166,836	18 166,891 - 166,967	12 166,967 - 167,000
Элементы в плане														
Продольный профиль														
Видимость в обратном направлении														


Проект организации дорожного движения  
А-107 «Московское малое кольцо»  
166+000-167+000

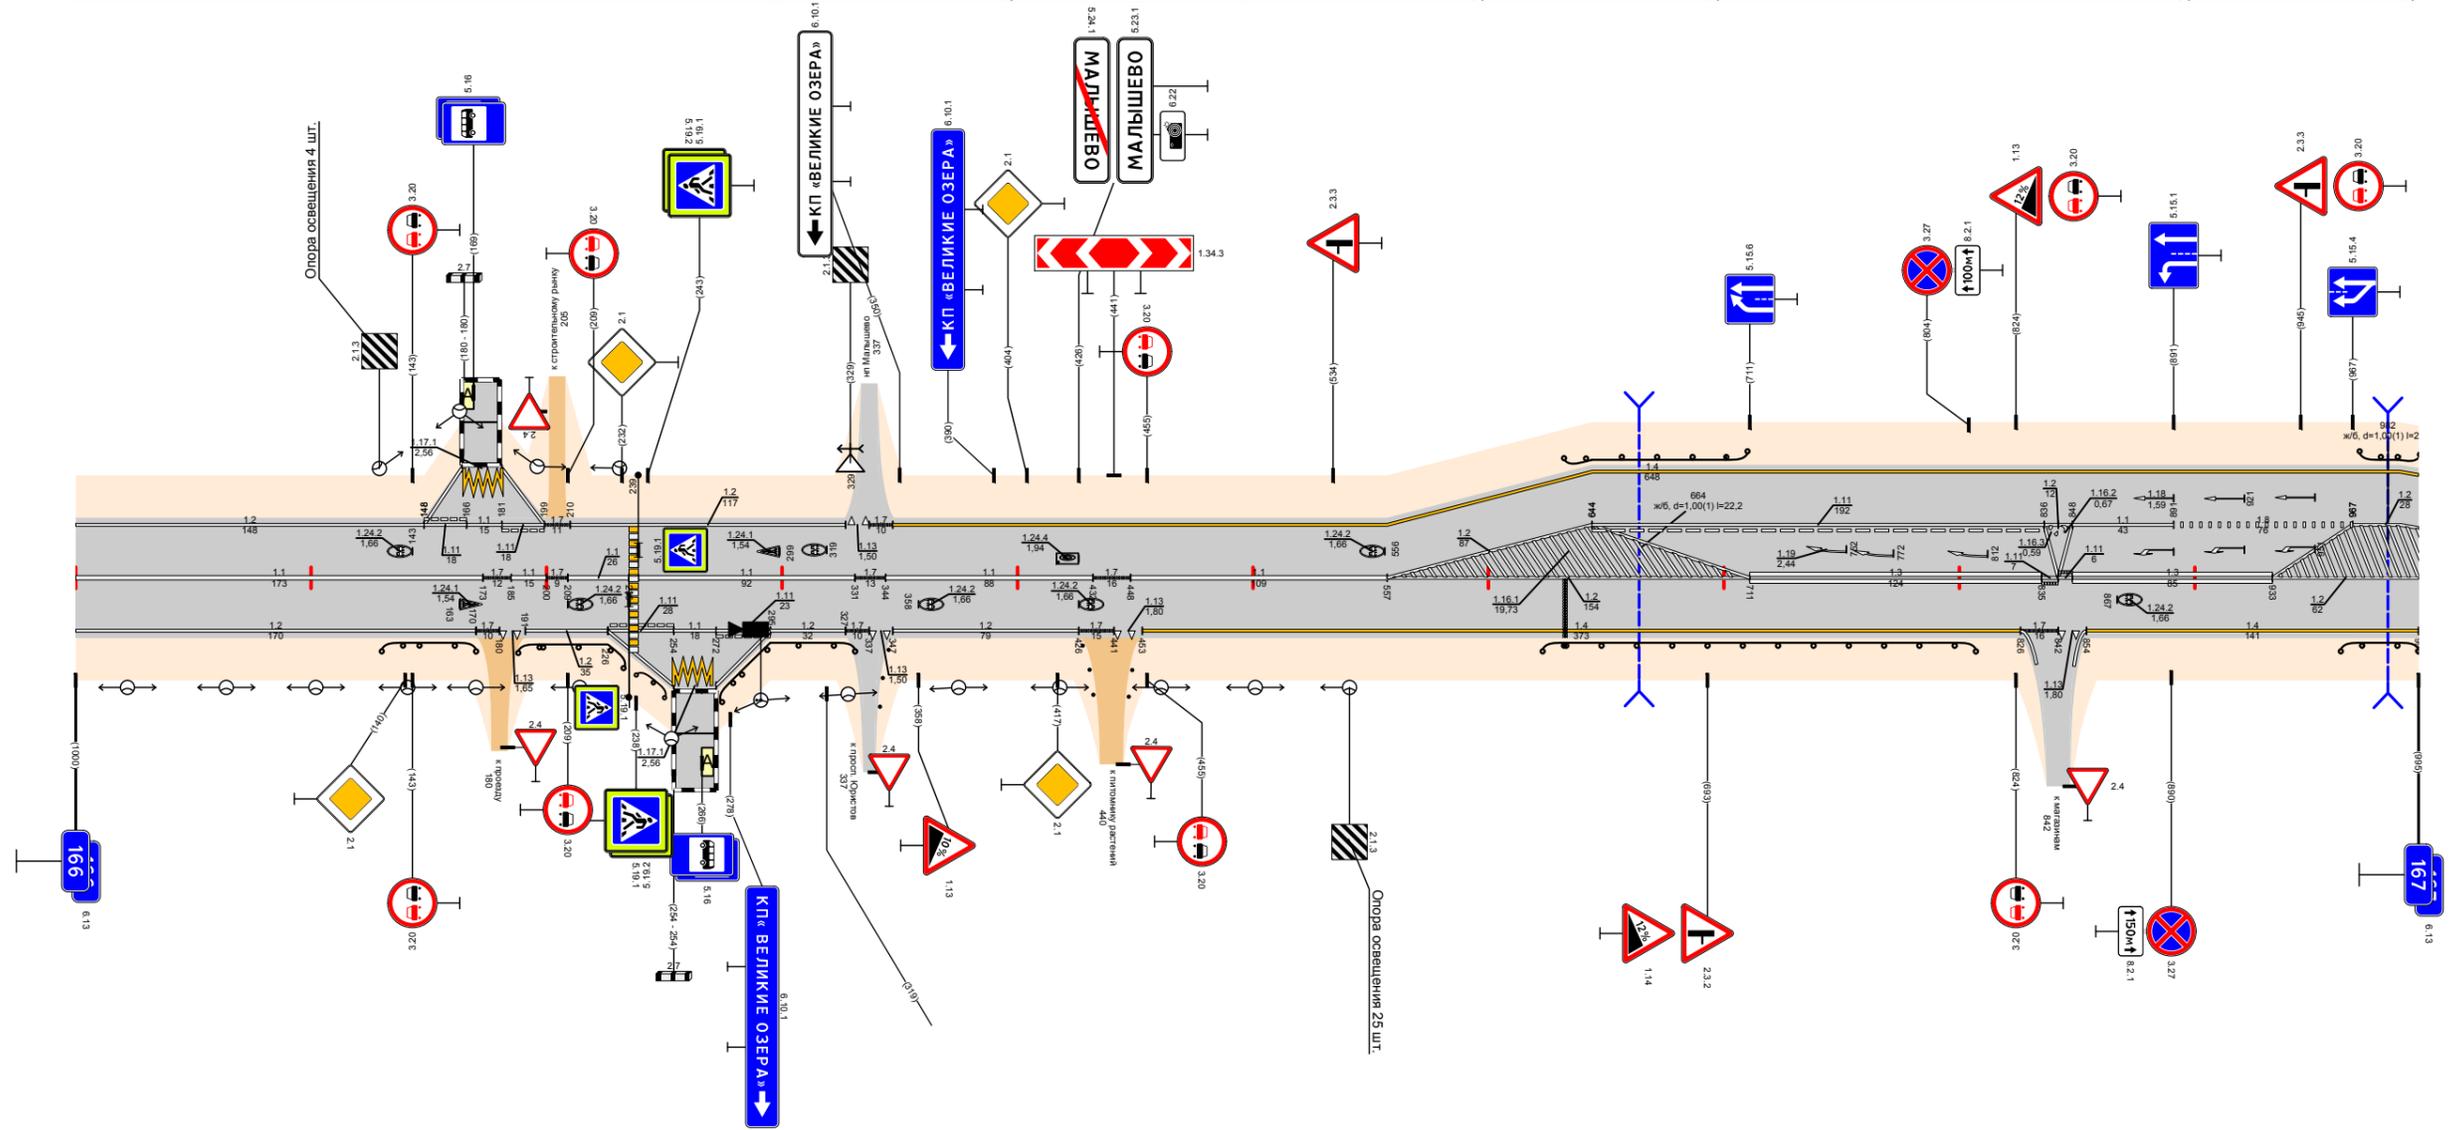

Видимость в прямом направлении																
Дорожная разметка справа	Осевая линия	11 166,000 - 166,173	17 166,173	11 166,189	17 166,209	11 166,235	11 166,239 - 166,331	17 166,331	11 166,344 - 166,432	17 166,432	11 166,448 - 166,557	12 166,557 - 166,711	13 166,711 - 166,835	13 166,848 - 166,933	12 166,933 - 167,000	
	1-я от осевой	12 166,000 - 166,170	17 166,170	113 166,191	12 166,226	111 166,254	11 166,254 - 166,272	12 166,272	17 166,295	12 166,327	11 166,347 - 166,426	17 166,426	14 166,453 - 166,826	17 166,826	13 166,848 - 166,933	14 166,933 - 167,000
	2-я от осевой															
	3-я от осевой															
Дорожные ограждения и направляющие устройства справа	На разделительной															
	На обочине	Д0 (93) 166,130 - 166,170	Д0 (93) 166,188 - 166,235	Д0 (93) 166,254 - 166,272	Д0 (93) 166,272 - 166,331							Д0 (93) 166,623 - 166,807	Д0 (93) 166,962 - 167,000			
Тротуары справа																
Откосы справа																

Откосы слева					
Тротуары слева		168,000 - 168,093 м, а/з, ш 15 м			
Дорожные ограждения и направляющие устройства слева	На обочине	ДО (УЗ) 168,135 - 168,197		ДО (УЗ) 168,617 - 168,640	
	На разделительной				
Дорожная разметка слева		14 168,000 - 168,197	14 168,197 - 168,363	14 168,363 - 168,600	12 168,600 - 169,000
Элементы в плане					
Продольный профиль					
Видимость в обратном направлении					


Проект организации дорожного движения  
 А-107 «Московское малое кольцо»  
 168+000-169+000

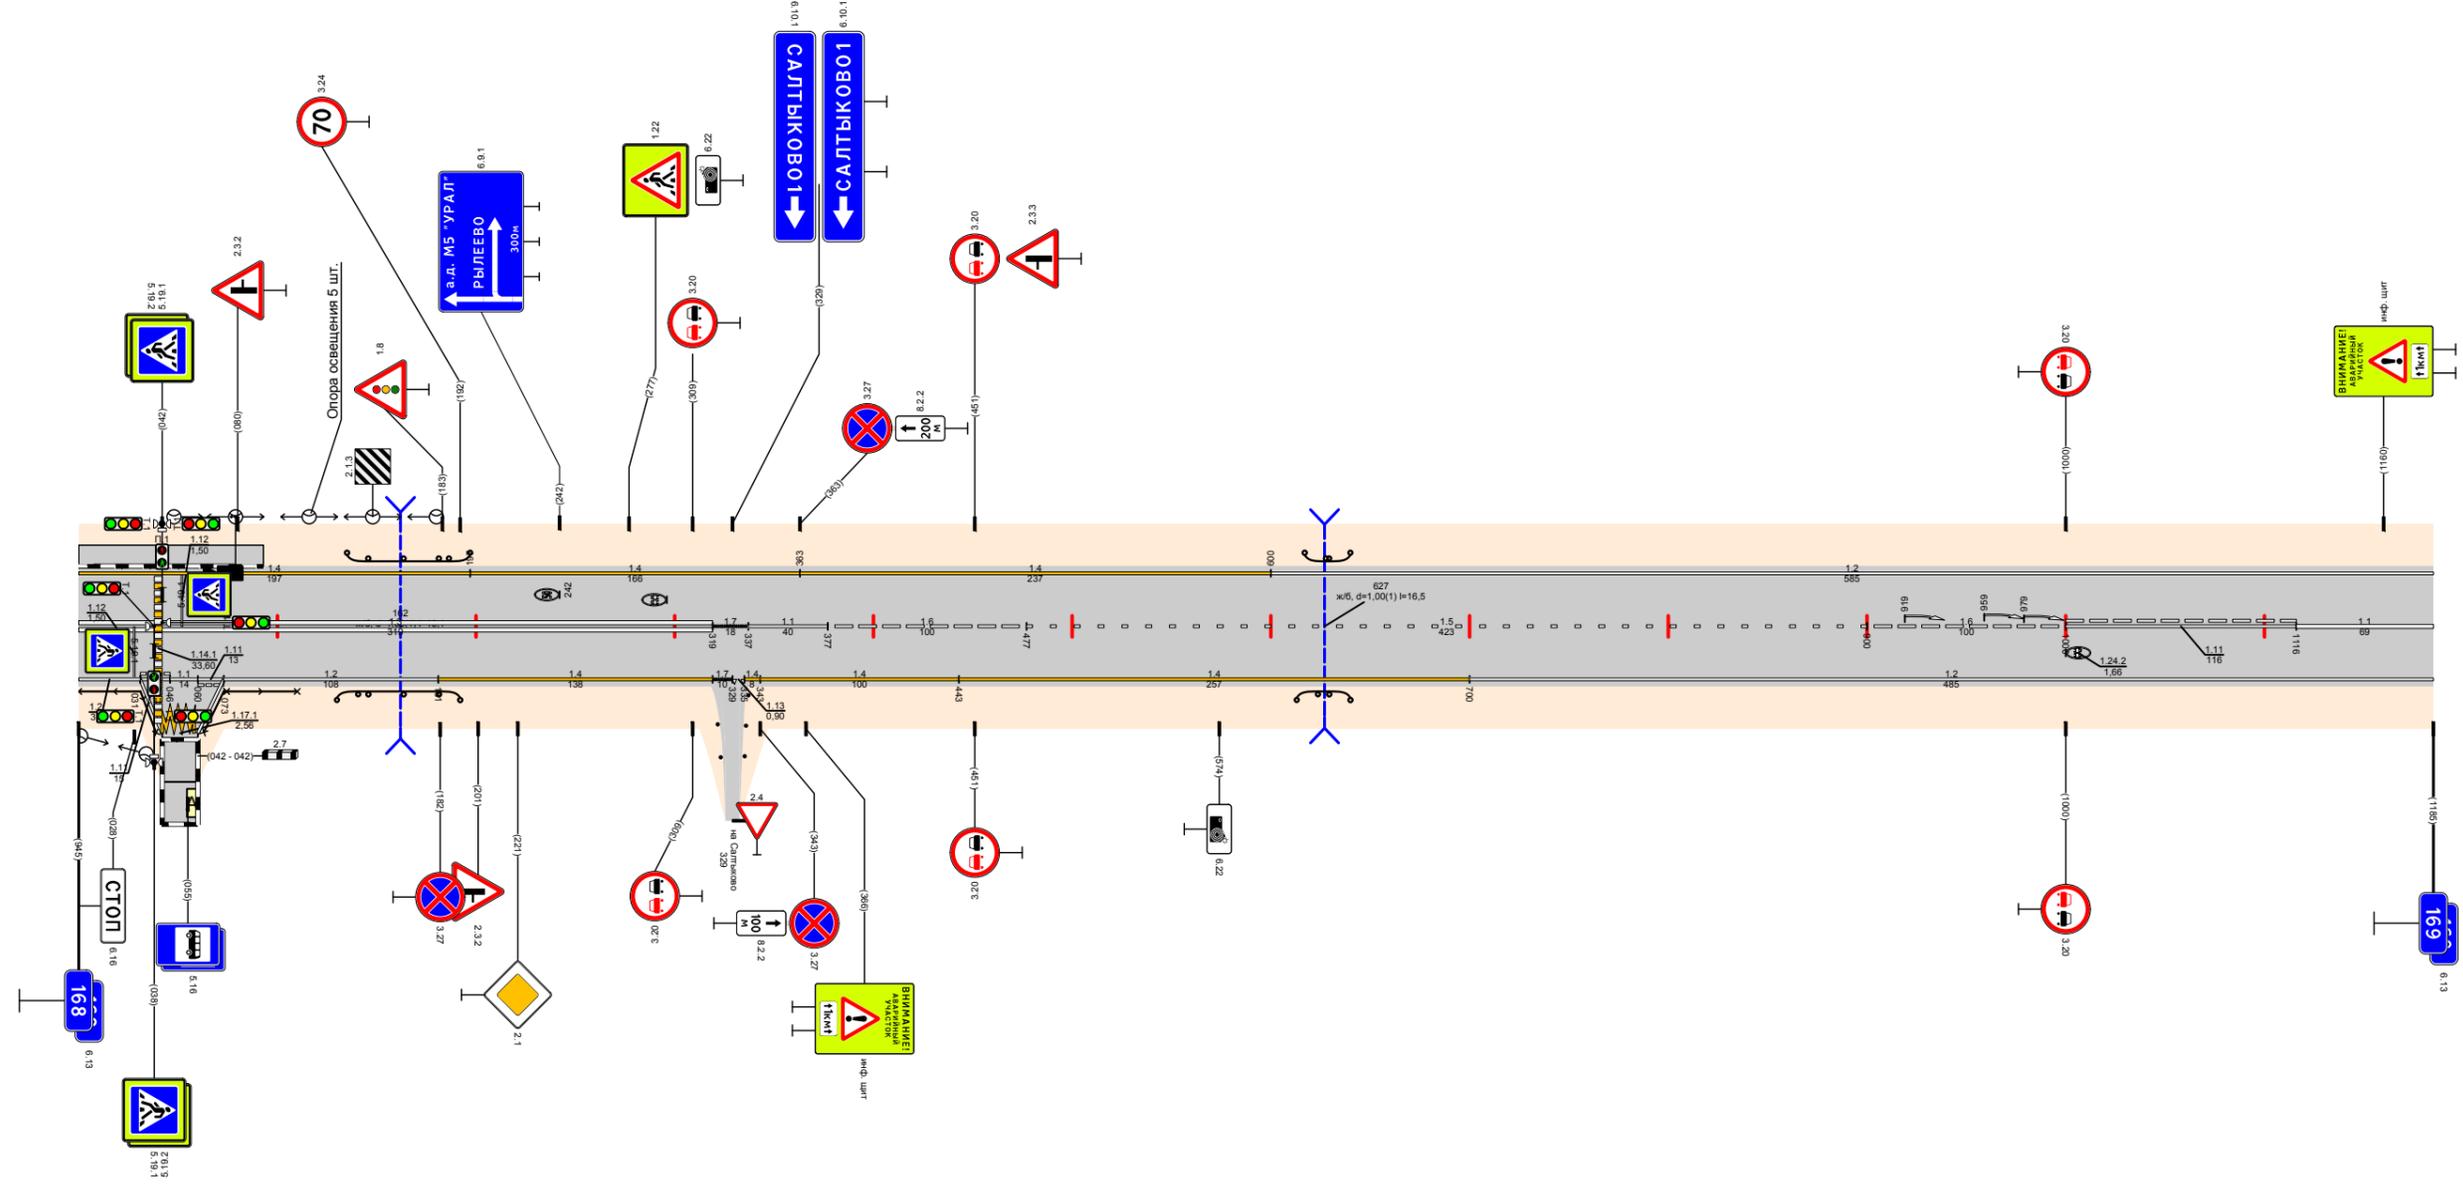

Видимость в прямом направлении		$<700</math>$				$<700</math>$				$<600</math>$				$<400</math>$				$<300</math>$																	
Дорожная разметка справа	Осевая линия	13 168,000 - 168,319												17 168,319 168,337	11 168,337 168,377	16 168,377 - 168,477				15 168,477 - 168,900				16 168,900 - 168,1000				111 168,1000 - 168,1116				11 168,1116 - 169,000			
	1-я от осевой	12 168,000 168,031	111 168,031 168,042	11 168,042 168,071	12 168,073 - 168,181				14 168,181 - 168,319				17 168,319 168,337	11 168,337 168,377	14 168,343 - 168,443				14 168,443 - 168,700				12 168,700 - 169,000												
	2-я от осевой																																		
	3-я от осевой	12 168,000 168,031	111 168,031 168,042	117 168,042 168,071	12 168,073 - 168,181				14 168,181 - 168,319				17 168,319 168,337	11 168,337 168,377	14 168,343 - 168,443				14 168,443 - 168,700				12 168,700 - 169,000												
Дорожные ограждения и направляющие устройства справа	На разделительной																																		
	На обочине	ОПО-Д 168,000 - 168,039		ОПО-Д 168,063 - 168,110		ДО (УЗ) 168,130 - 168,192																ДО (УЗ) 168,617 - 168,640													
Тротуары справа																																			
Откосы справа																																			

Откосы слева												
Тротуары слева		193,648 - 193,723, 175 м, а/д, ш 2,0 м										
Дорожные ограждения и направляющие устройства слева	На обочине	ДО (УЗ) 193,107 - 193,307					ДО (УЗ) 193,844 - 193,936					ДО (УЗ) 193,963 - 194,000
	На разделительной											
	3-я от осевой						12 193,629 193,649	12 193,629 193,649				
Дорожная разметка слева	2-я от осевой											14 193,947 - 194,000
	1-я от осевой	12 193,000 - 193,308					12 193,333 - 193,616	14 193,662 - 193,724	17 193,724 193,759	14 193,759 - 193,947		18 193,947 - 194,000
Элементы в плане		R=6116, L=971										
Продольный профиль		$\alpha=52$ L=175 $\alpha=29$ L=150 $\alpha=6$ L=150 $\alpha=6$ L=100 $\alpha=27$ L=200 $\alpha=52$ L=130 $\alpha=18$										
Видимость в обратном направлении		<700										

Проект организации дорожного движения  
А-107 «Московское малое кольцо»  
193+000-194+000

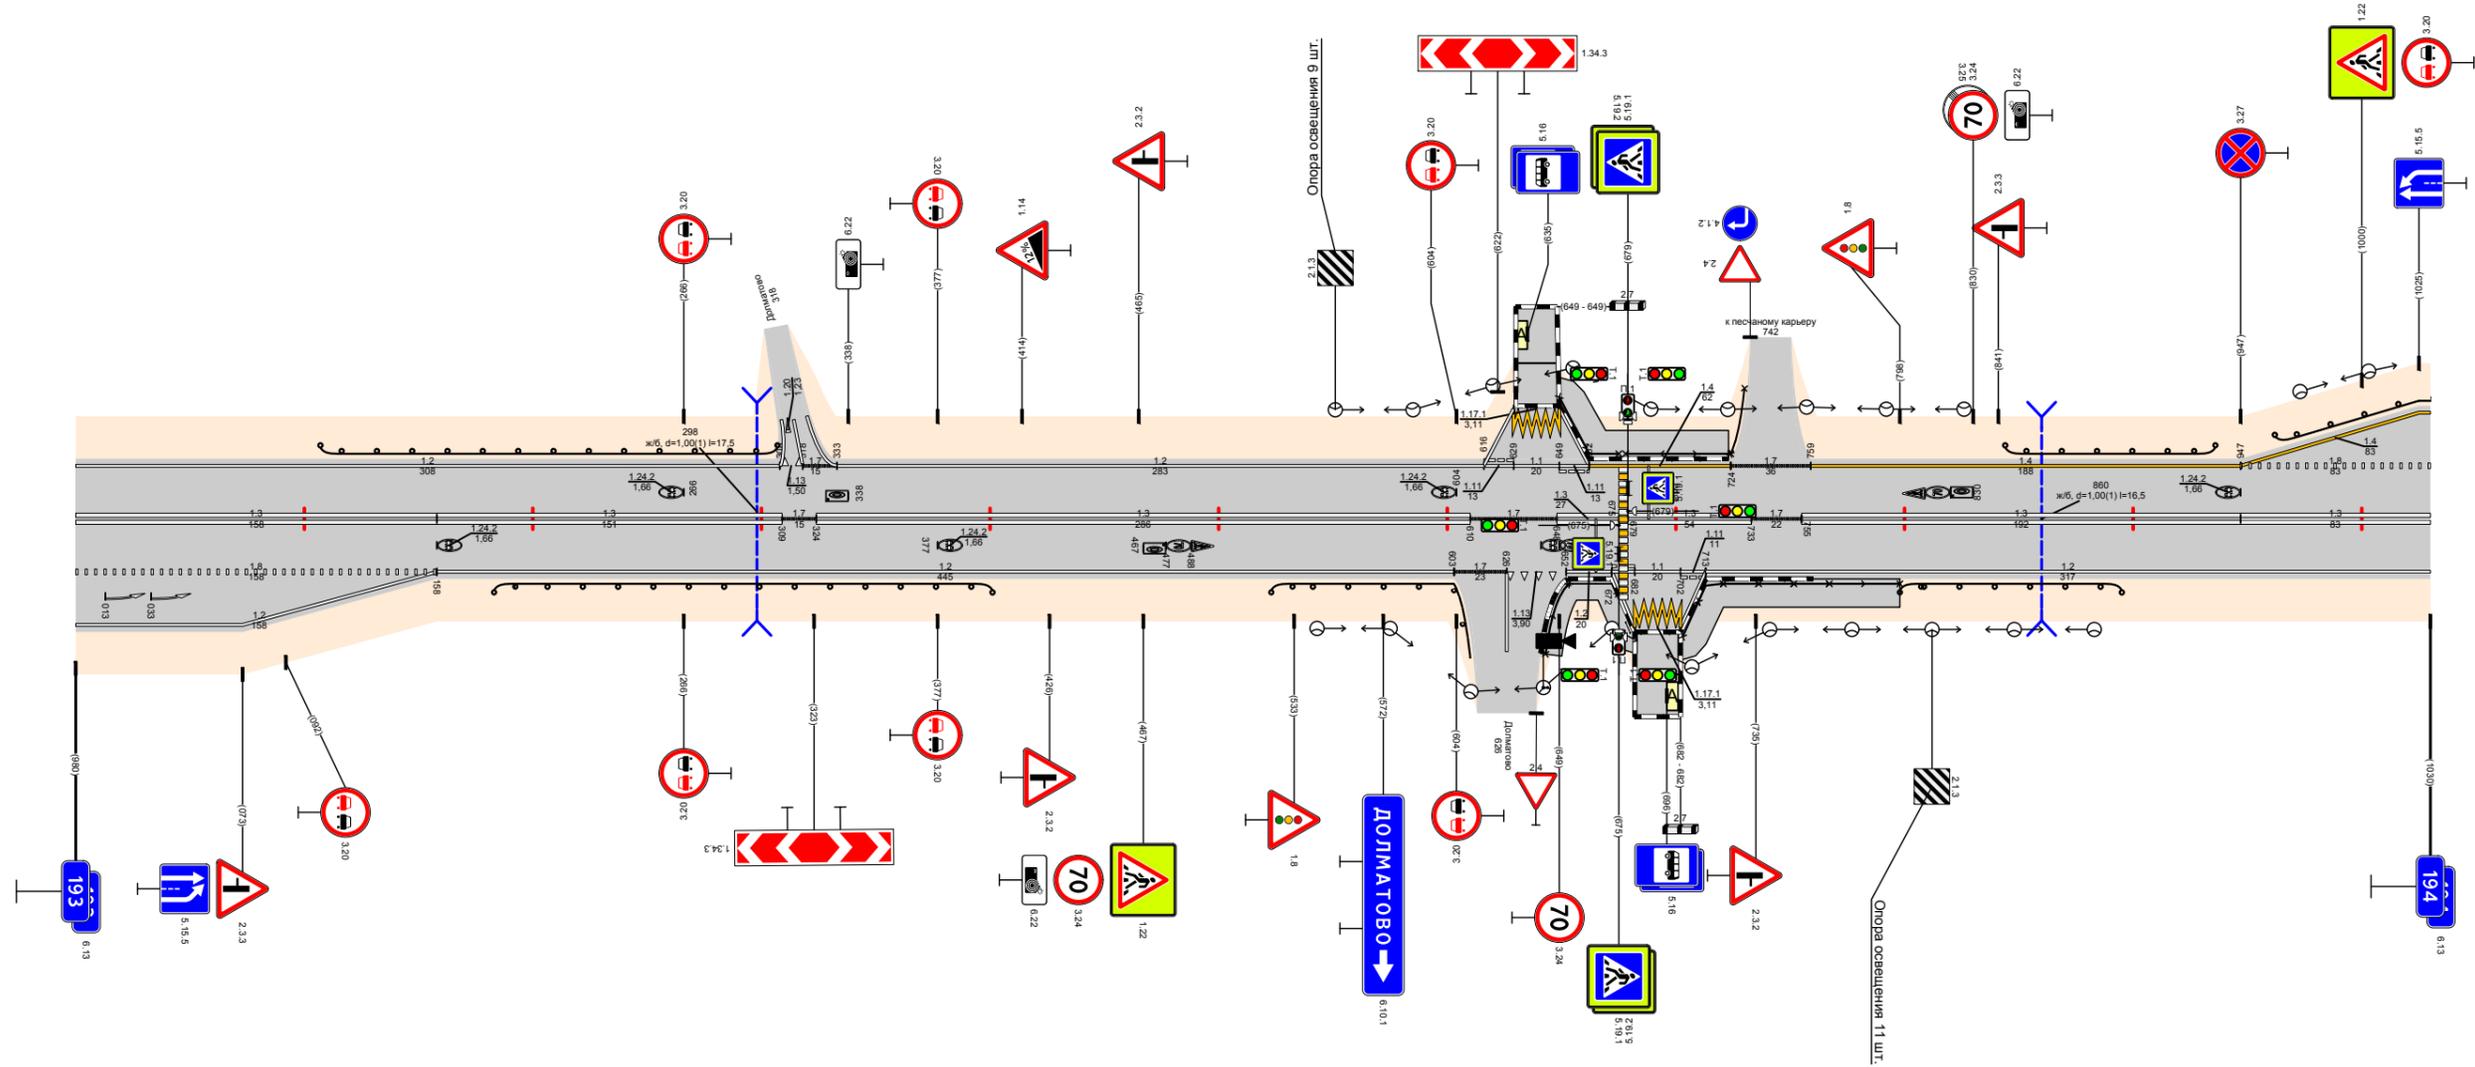

Видимость в прямом направлении		<700										
Дорожная разметка справа	Осевая линия	13 193,000 - 193,158					13 193,158 - 193,309					13 193,324 - 193,610
	1-я от осевой	18 193,000 - 193,158										17 193,603 193,626
	2-я от осевой	12 193,000 - 193,158										12 193,626 193,652
	3-я от осевой											11 193,652 193,672
Дорожные ограждения и направляющие устройства справа	На разделительной											
	На обочине	ДО (УЗ) 193,183 - 193,401					ДО (УЗ) 193,523 - 193,603					ДО (УЗ) 193,703 - 193,798
Тротуары справа		193,647 - 193,683, 143 м, а/д, ш 15 м										
Откосы справа		193,701 - 193,798, 197 м, а/д, ш 2,0 м										