


Откосы слева											
Тротуары слева		172,695 - 172,750, 65 м/д/ш 13 м									
Дорожные ограждения и направляющие устройства слева	На обочине										
	На разделительной										
	3-я от осевой	12 172,662 172,678									
Дорожная разметка слева	2-я от осевой	117,1 172,678 172,694									
	1-я от осевой	12 172,000 - 172,443	14 172,443 - 172,600	17 172,600 172,619	14 172,619 - 172,662	111 172,662 172,678	11 172,678 172,694	111 172,694 172,710	14 172,710 - 172,742	17 172,742 - 172,770	14 172,770 - 172,915
Элементы в плане											
Продольный профиль											
Видимость в обратном направлении											

Проект организации дорожного движения
 А-107 «Московское малое кольцо»
 172+000-173+000

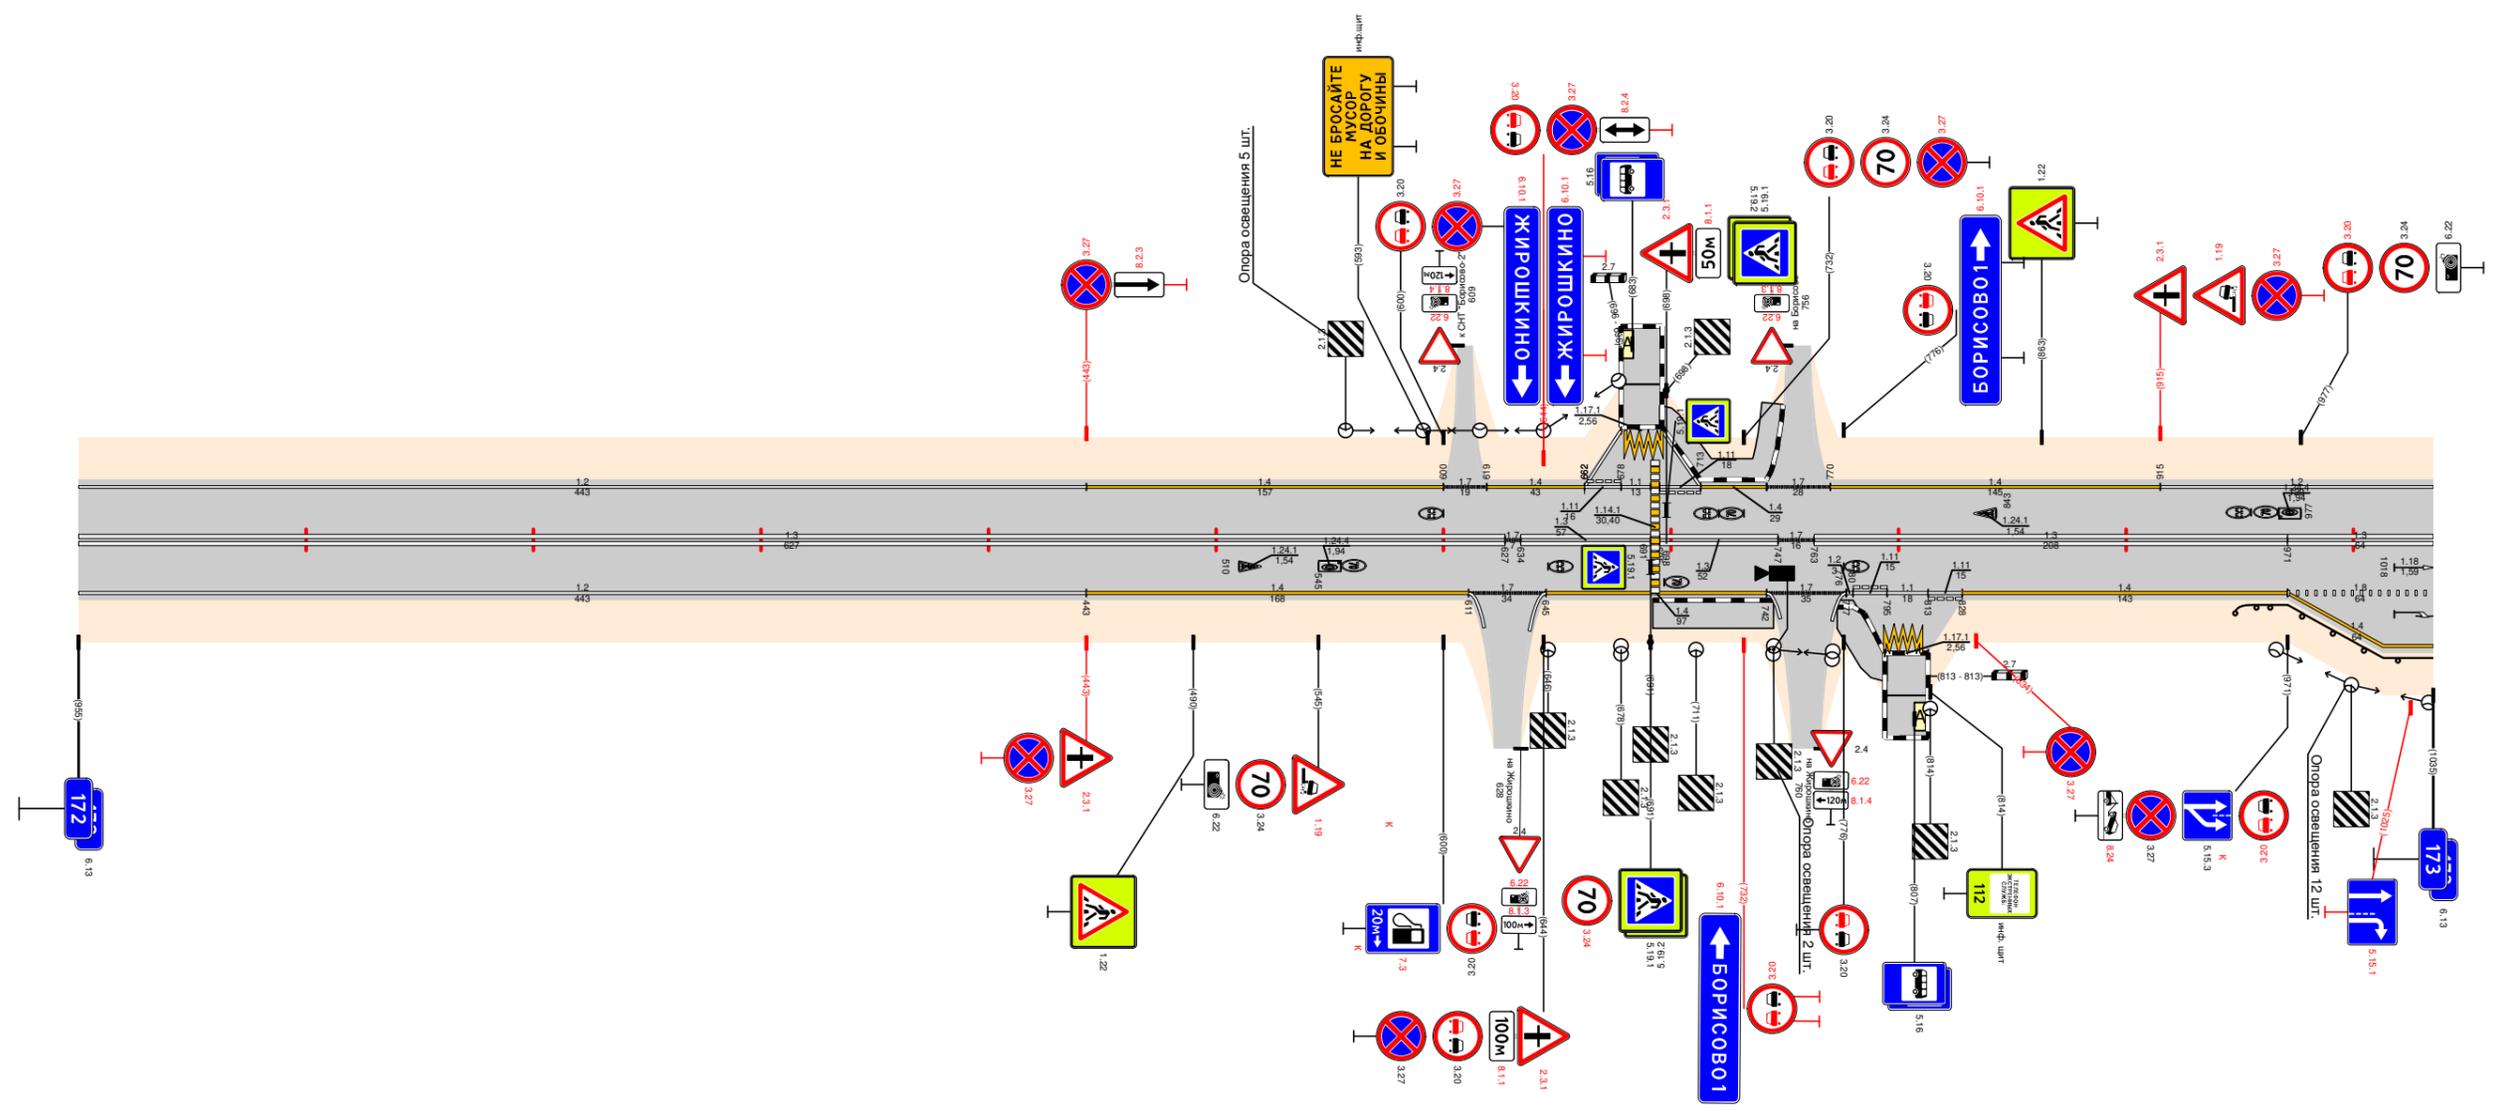

Видимость в прямом направлении											
Дорожная разметка справа	Осевая линия	13 172,000 - 172,627									
	1-я от осевой	12 172,000 - 172,443	14 172,443 - 172,611	17 172,611 172,627	13 172,627 - 172,691	13 172,691 - 172,747	17 172,747 172,763	13 172,763 - 172,971			13 172,971 - 173,000
	2-я от осевой	14 172,828 - 172,971									
Дорожные ограждения и направляющие устройства справа	На разделительной	117,1 172,794 172,810									
	На обочине	14 (93) 172,948 - 173,000									
Тротуары справа		172,992 - 172,745, 63 м/д/ш 20 м; 172,773 - 172,795, 22 м/д/ш 20 м									
Откосы справа											