Проект организации дорожного движения
М1 "Беларусь" Москва – граница с республикой Белоруссия
км 396+000 – км 397+000

Тротуары слева		283 - 343 (60 м), о/д ш. 1,0 м; 363 - 395 (32 м), о/д ш. 1,0 м
Дорожные ограждения и направляющие устройства слева	На обочине	30 055 - 160; ОПО-Д 295 - 343; ОПО-Д 367 - 395; ДО (14) 702 - 723; 30 414 - 990; Столбики (5шт., шаг 50,0м) 750 - 990
	На разделительной	
Дорожная разметка слева	5-я от осевой	14 126 - 250; 12 250 - 270; 12 272 - 281; 12 284 - 304
	4-я от осевой	14 055 - 126; 12 126 - 201; 11 201 - 250; 11 250 - 265; 11 265 - 289; 11 289 - 301; 12 304 - 343; 12 343 - 363; 12 363 - 397; 11 397 - 439; 12 439 - 645
	3-я от осевой	12 000 - 020; 11 020 - 037; 11 037 - 045; 12 045 - 055; 11 055 - 097; 12 097 - 126; 18 126 - 227; 12 227 - 316; 18 316 - 363; 11 366 - 425; 17 425 - 455; 11 455 - 498; 18 498 - 637; 12 645 - 680
	2-я от осевой	18 000 - 126; 15 126 - 363; 11 367 - 430; 17 430 - 460; 11 460 - 498; 16 498 - 613; 15 613 - 680; 12 680 - 990
	1-я от осевой	15 000 - 126; 12 126 - 175; 11 175 - 363; 11 367 - 435; 17 435 - 465; 11 465 - 498; 18 498 - 637; 12 637 - 680; 15 680 - 990
Элементы в плане		
Продольный профиль		L=170; α=0; 170; 360; L=653; α=0; 833; 46; L=147; α=0

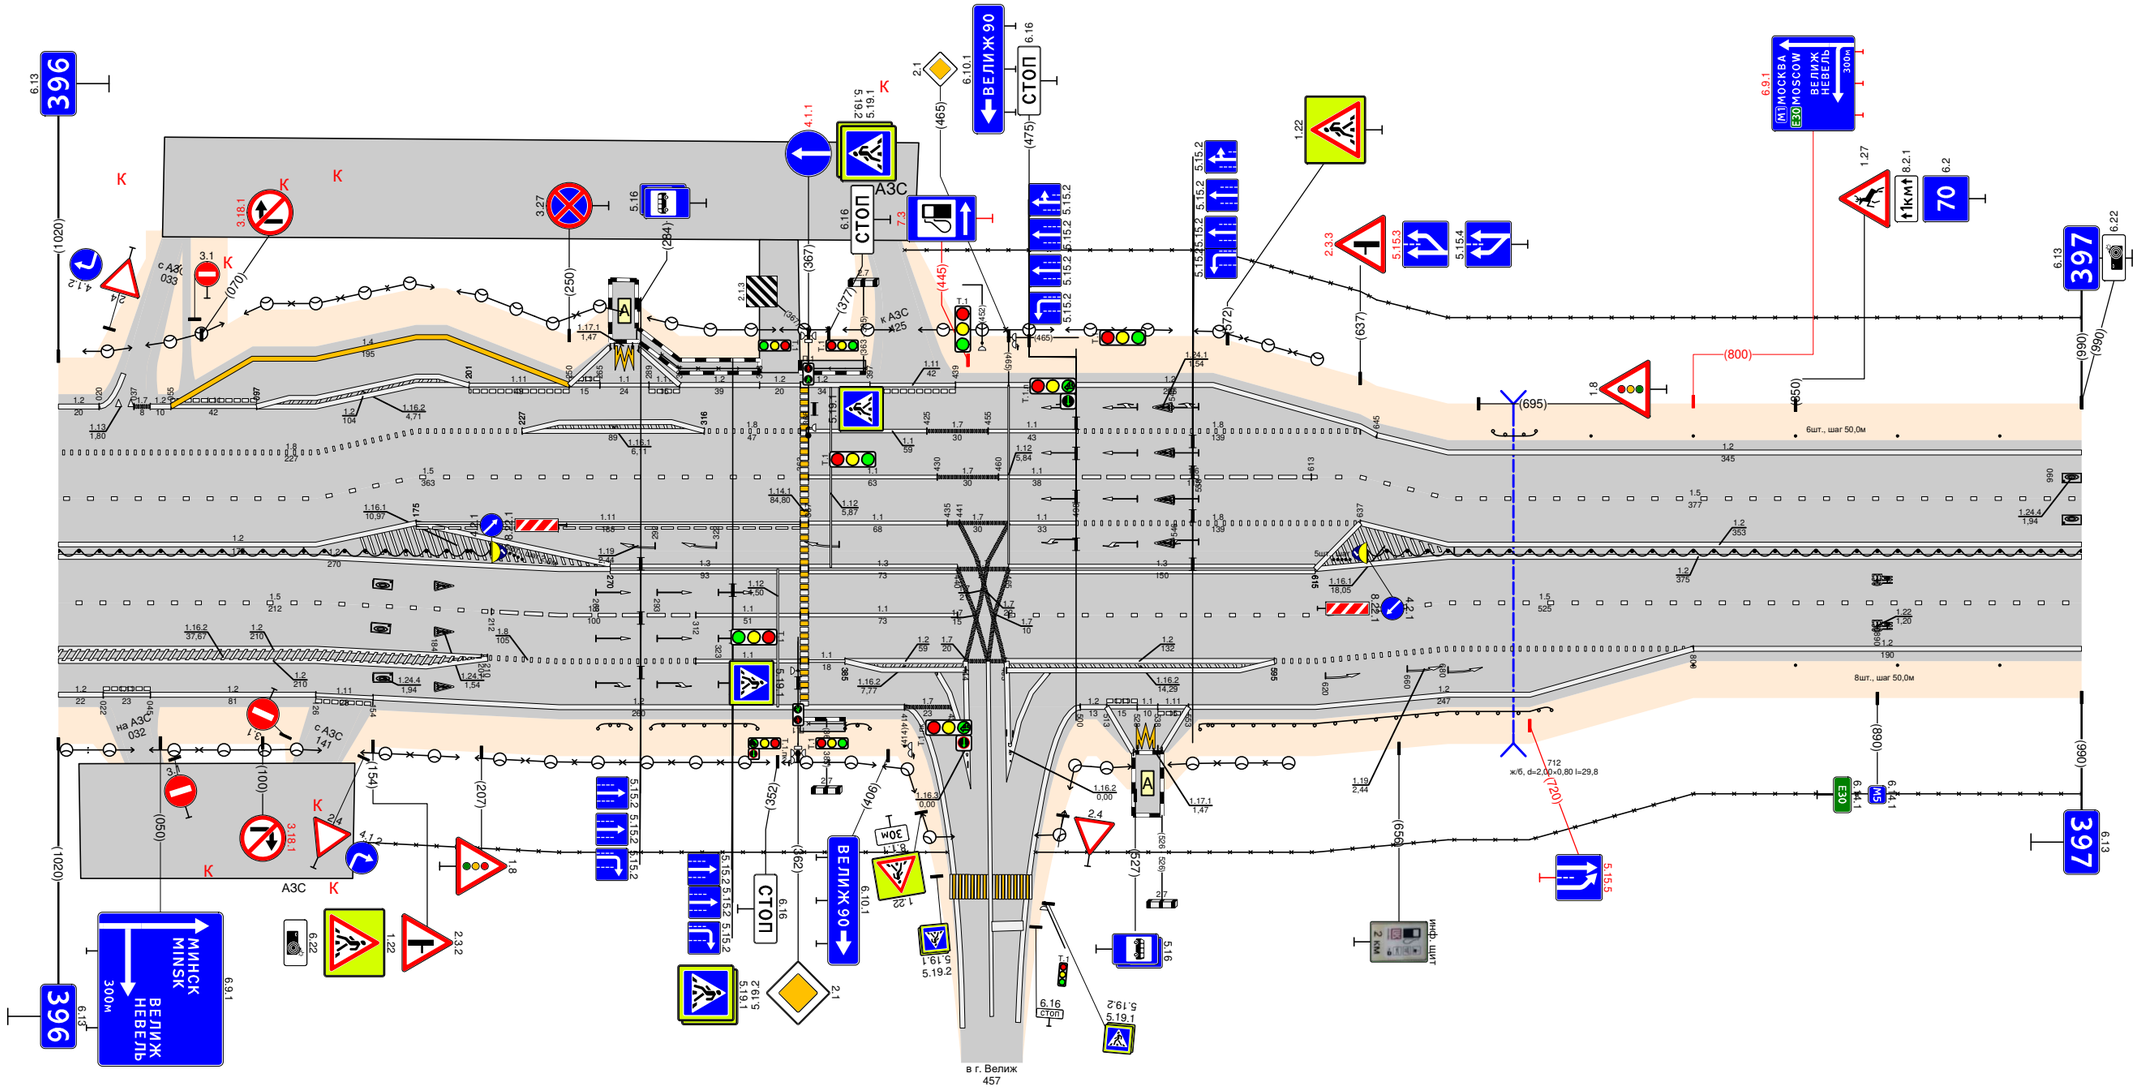

Дорожная разметка справа	Осевая линия	12 000 - 126; 12 000 - 126; 12 680 - 990; 12 680 - 990
	1-я от осевой	15 000 - 126; 15 126 - 270; 13 270 - 363; 13 367 - 440; 17 440 - 465; 13 465 - 615; 12 615 - 680; 15 680 - 990
	2-я от осевой	12 000 - 126; 12 000 - 126; 15 126 - 212; 16 212 - 312; 11 312 - 363; 11 367 - 440; 17 440 - 465; 15 465 - 680; 18 680 - 800; 12 800 - 990
	3-я от осевой	12 000 - 022; 11 022 - 045; 12 045 - 126; 12 126 - 210; 12 126 - 210; 18 207 - 312; 11 312 - 363; 11 367 - 385; 12 385 - 444; 17 444 - 464; 12 463 - 595; 18 595 - 680; 12 680 - 800
	4-я от осевой	11 126 - 154; 12 154 - 414; 17 414 - 437; 12 500 - 570; 11 513 - 528; 11 528 - 538; 11 538 - 552; 12 553 - 680
	5-я от осевой	12 513 - 528; 11 528 - 538; 12 538 - 550
Дорожные ограждения и направляющие устройства справа	На разделительной	ДО (14) 000 - 212; Столбики (5шт., шаг 2,0м) 214 - 327; Столбики (5шт., шаг 2,0м) 624 - 642; ДО (14) 640 - 990
	На обочине	ДО (14) 154 - 288; ДО (14) 290 - 342; ОПО-Д 367 - 385; ДО (14) 385 - 392; 30 150 - 435; ДО (14) 557 - 730; 30 478 - 990; Столбики (4шт., шаг 50,0м) 800 - 990
Тротуары справа		363 - 385 (22 м), о/д ш. 1,0 м