


Откосы слева					
Тротуары слева					
Дорожные ограждения и направляющие устройства слева	На обочине	30 133,000 - 133,115	17 133,115 - 133,138		30 133,133 - 134,000
	На разделительной				
Дорожная разметка слева		12 133,000 - 133,106	17 133,115 - 133,138	17 133,138 - 133,150	12 133,150 - 134,000
Элементы в плане					
Продольный профиль					
Видимость в обратном направлении		<700			


Проект организации дорожного движения
 А-107 «Московское малое кольцо»
 133+000-134+000

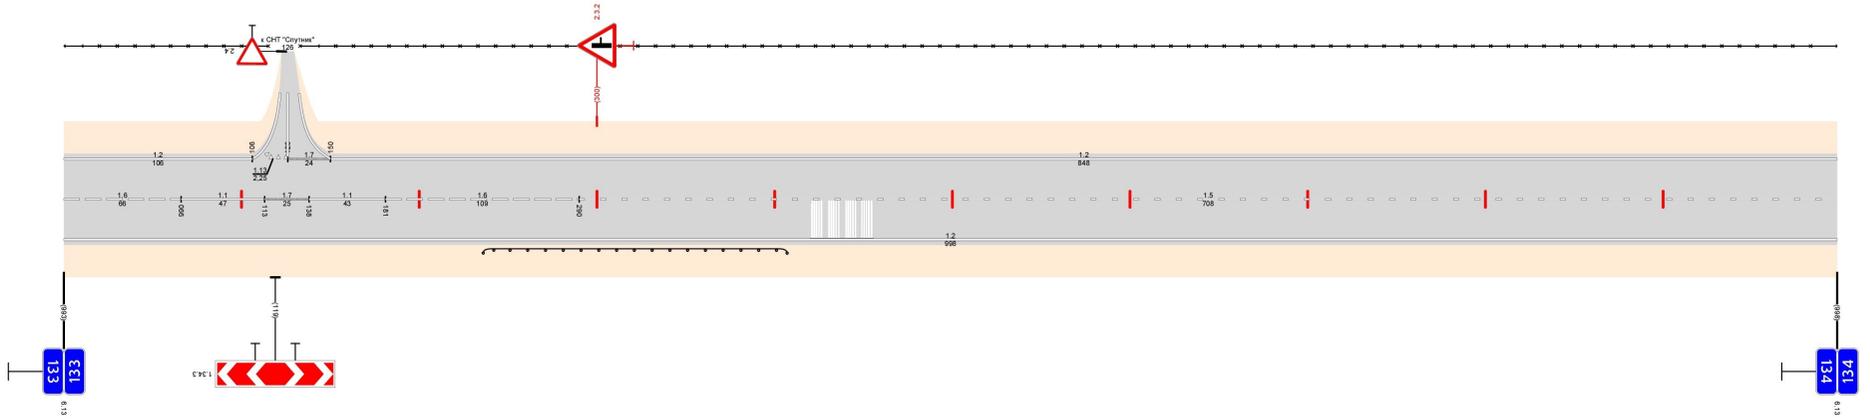

Видимость в прямом направлении		<400				<700				134,000
Дорожная разметка справа	Осевая линия	16 133,000 - 133,066	11 133,066 - 133,113	17 133,113 - 133,138	11 133,138 - 133,181	16 133,181 - 133,290	15 133,290 - 134,000			
	1-я от осевой	12 133,000 - 134,000								
Дорожные ограждения и направляющие устройства справа	На разделительной									
	На обочине	10 (153) 133,236 - 133,407								
Тротуары справа										
Откосы справа										

Откосы слева																
Тротуары слева																
Дорожные ограждения и направляющие устройства слева	На обочине	30 134,000 - 134,451					30 134,485 - 134,863					134,864 - 134,902 (19 м. ш. в 2.0 м)				
	На разделительной															
Дорожная разметка слева	2-я от осевой											14 134,909 - 135,000				
	1-я от осевой	12 134,000 - 134,458					12 134,494 - 134,948					12,2 134,949 - 135,000				
Элементы в плане																
Продольный профиль																
Видимость в обратном направлении																

Проект организации дорожного движения
А-107 «Московское малое кольцо»
134+000-135+000

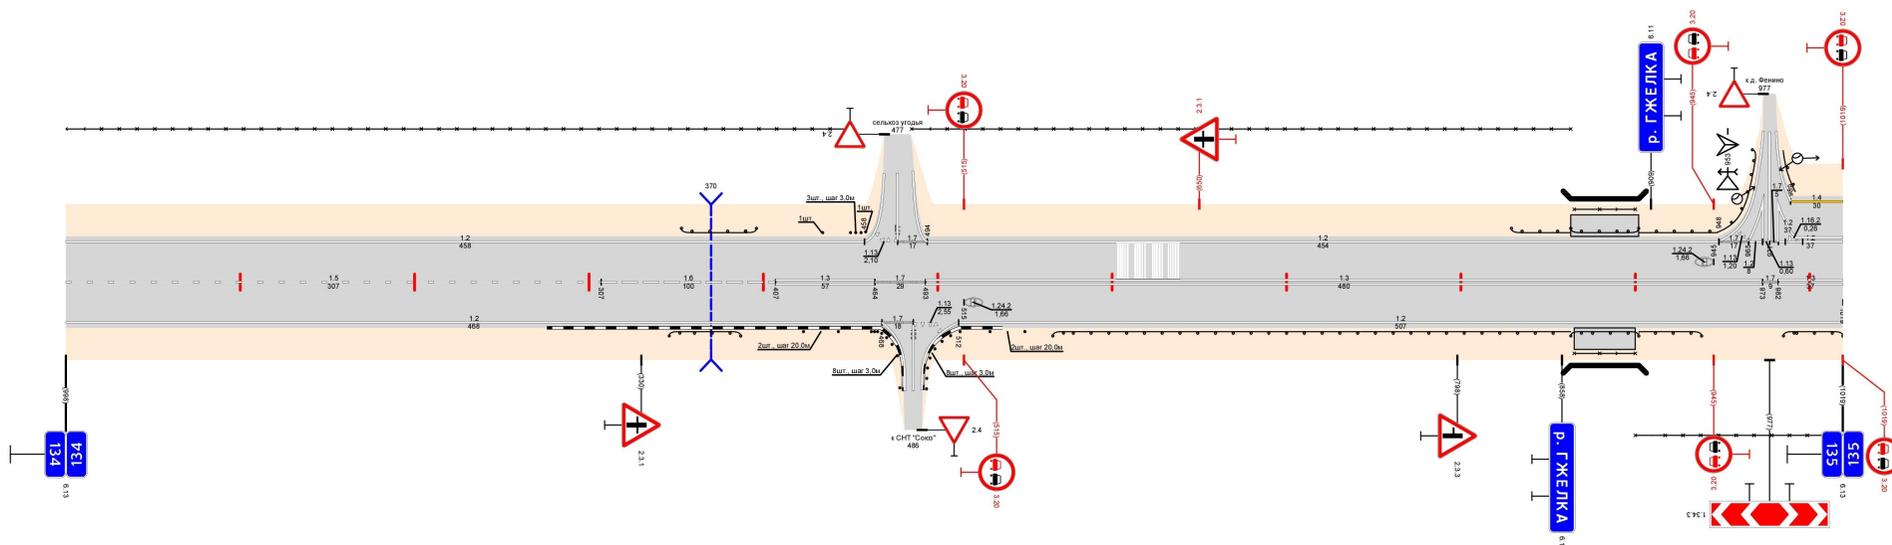

Видимость в прямом направлении																					
Дорожная разметка справа	Осевая линия	15 134,000 - 134,307					16 134,307 - 134,407					13 134,407 - 134,464					13 134,493 - 134,973				
	1-я от осевой	12 134,000 - 134,468					17 134,468 - 134,486					17 134,486 - 134,493					12 134,512 - 135,000				
Дорожные ограждения и направляющие устройства справа	На разделительной																				
	На обочине	30 134,346 - 134,387					30 134,407 - 134,413					30 134,413 - 134,421					30 134,421 - 134,430				
Тротуары справа																					
Откосы справа																					