


Тротуары слева																	ОПО-Д 823 - 861		ОПО-Д 865 - 909													
Дорожные ограждения и направляющие устройства слева	На обочине																															
	На разделительной																															
	3-я от осевой	12	117	12											12	117	12															
Дорожная разметка слева	2-я от осевой	333	349	360											737	758	766															
	1-я от осевой	349	359	372	12	111	111	12											14	17	14	17	14	17	111	111	14	17	12			
Элементы в плане																																
Продольный профиль		L=1030																									a=0					

Проект организации дорожного движения  
 Можайско-Волоколамское шоссе (км 0+000 - км 3+190)  
 1+000-2+000

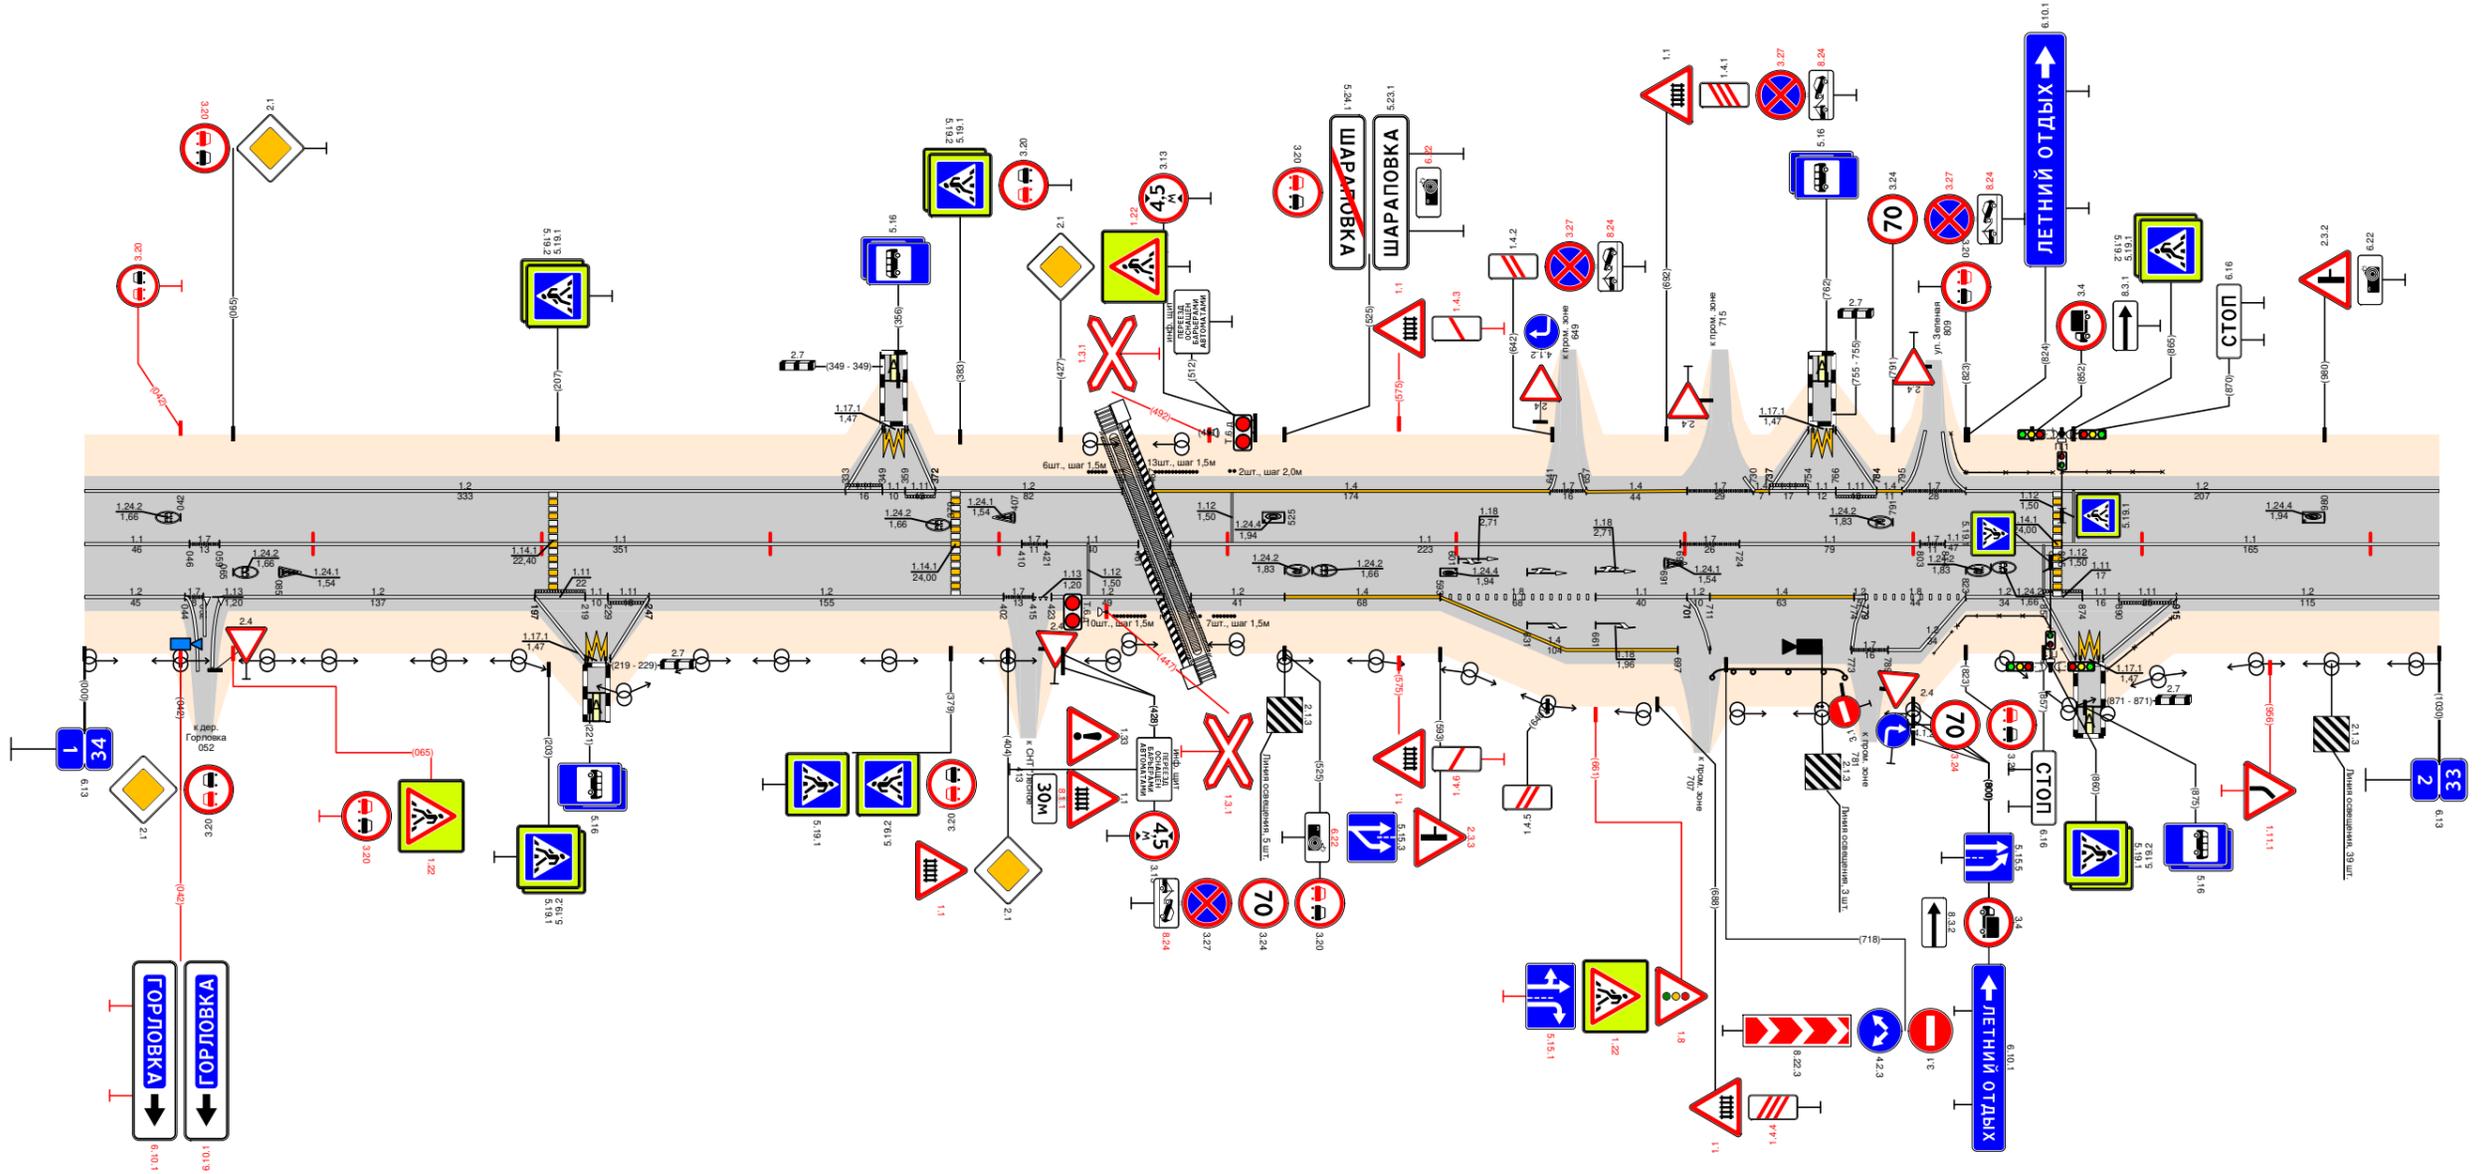

Дорожная разметка справа	Осевая линия	11	17											17	11											17	11											17	11												
	1-я от осевой	000 - 044	046	059											059 - 410	421	421 - 461											475 - 698	698 - 724	724 - 803	803	814 - 861											865 - 1030								
	2-я от осевой	000 - 044	044	052	12	061 - 197	111	111	111	12	247 - 402	402	423 - 472	484 - 525	525 - 593	593 - 661	661 - 701	711 - 774	779 - 823	823 - 857	857	874	890 - 915	915 - 915	915 - 1030																										
	3-я от осевой			12	117	12											17	11											17	11											17	11									
Дорожные ограждения и направляющие устройства справа	На разделительной	
	На обочине																ДО (УЗ) 712 - 770		ОПО-Д 809 - 817		ОПО-Д 819 - 860		ОПО-Д 871 - 877		ОПО-Д 885 - 913																										
Тротуары справа	