


Тротуары слева			
Дорожные ограждения и направляющие устройства слева	На обочине		ДО (195) 1078 - 2000
	На разделительной		
Дорожная разметка слева	3-я от осевой		14 1078 - 2000
	2-я от осевой		15 1078 - 2000
	1-я от осевой		15 1078 - 2000
Элементы в плане			
Продольный профиль		L=1000	a-0

Проект организации дорожного движения
 М-1 "Беларусь" Москва - граница с Республикой. Участок 44+000 - 66+000
 км 45+1000 - км 47+000

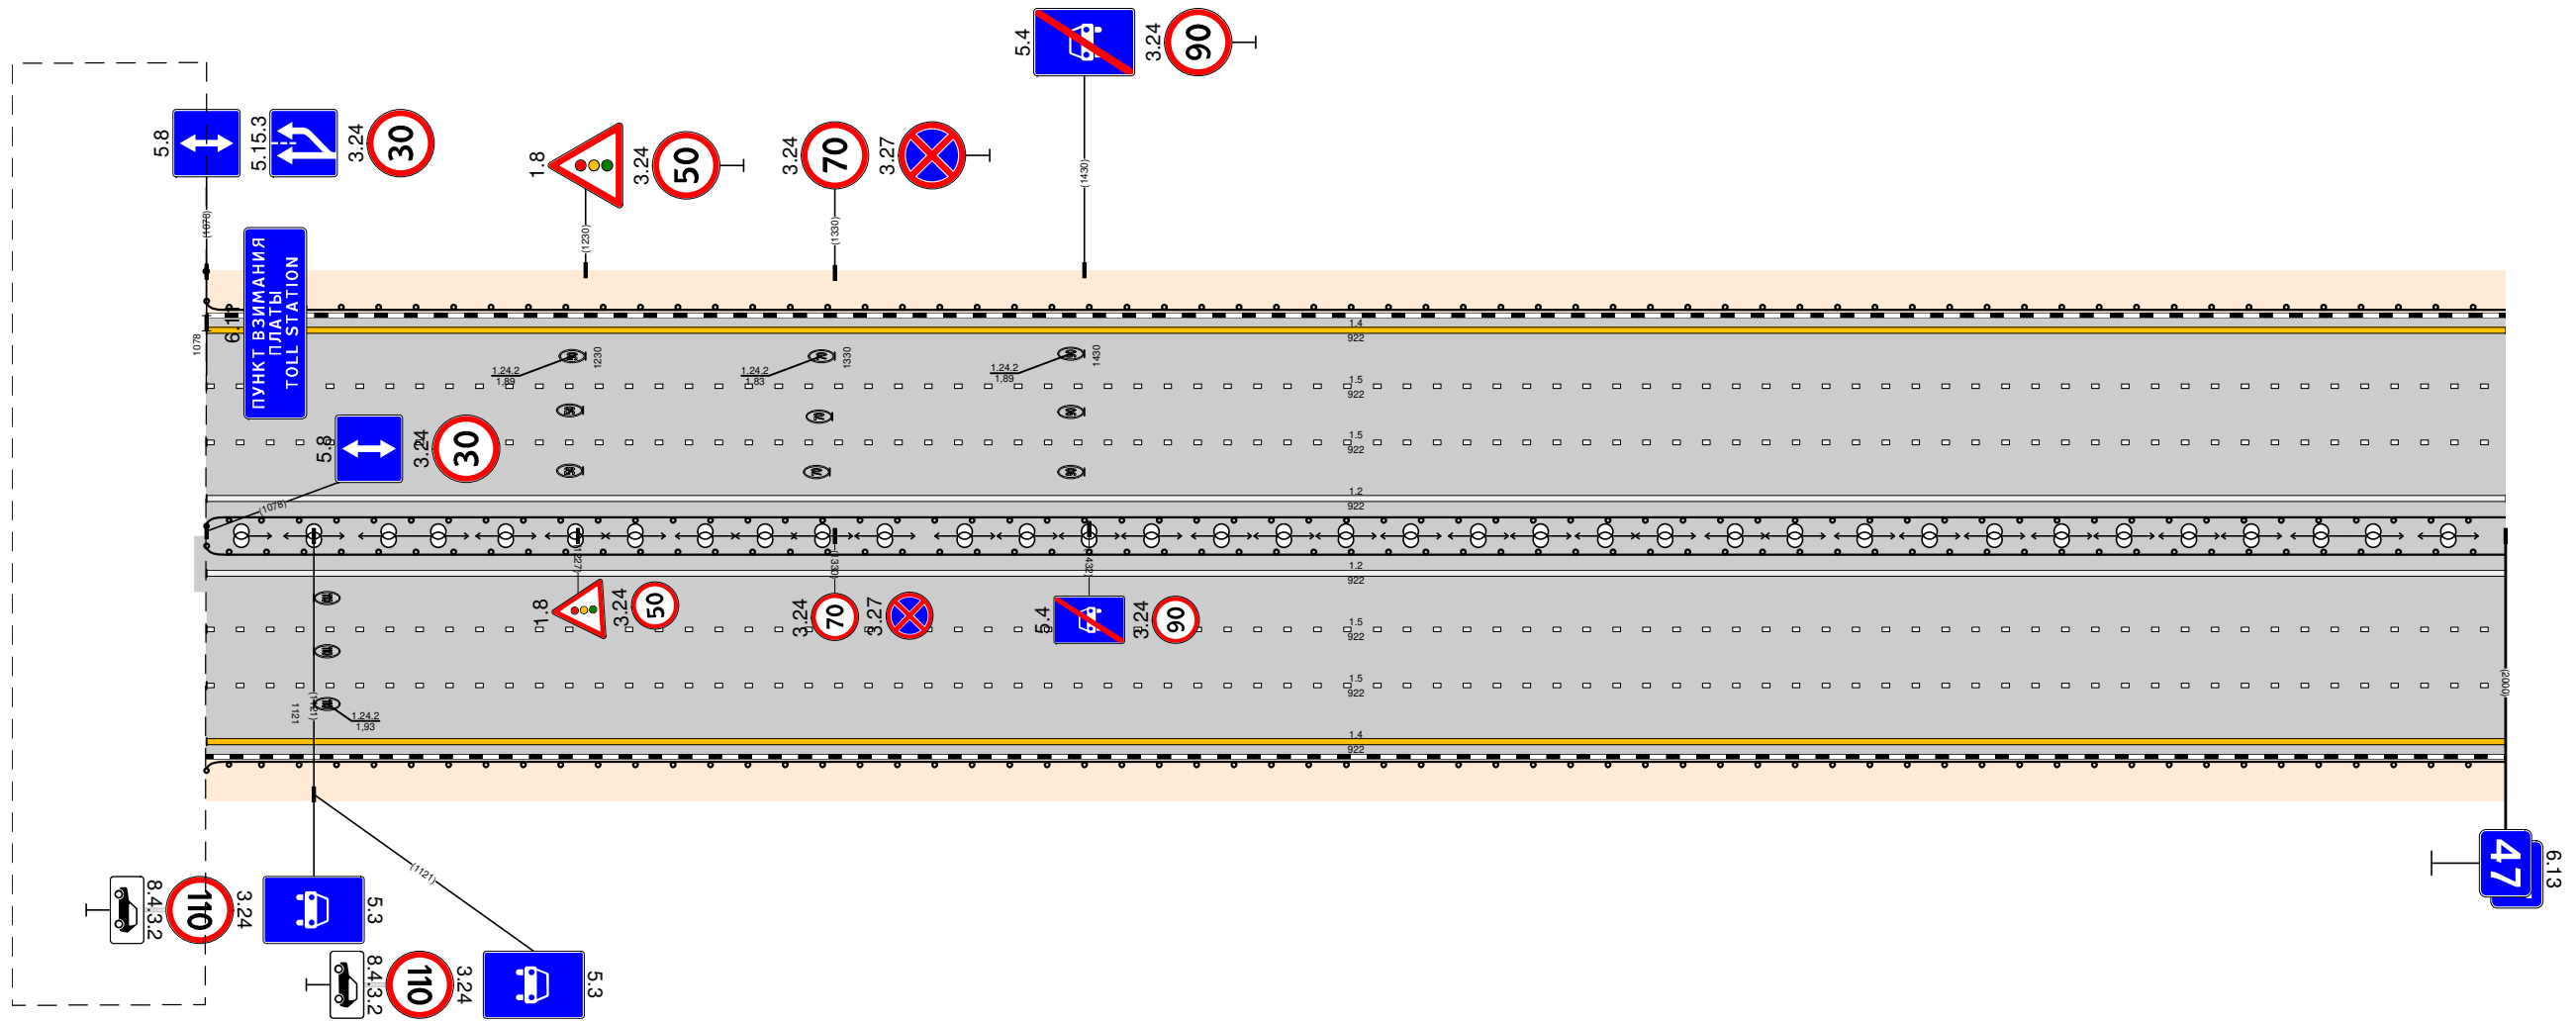

Дорожная разметка справа	Осевая линия		12 1078 - 2000
	1-я от осевой		15 1078 - 2000
	2-я от осевой		15 1078 - 2000
	3-я от осевой		14 1078 - 2000
Дорожные ограждения и направляющие устройства справа	На разделительной		ДО (196) 1078 - 2000
	На обочине		ДО (194) 1078 - 2000
Тротуары справа			