Тротуары слева		
Дорожные ограждения и направляющие устройства слева	На обочине	ДО (У3) 269 - 304; ДО (У3) 761 - 985
	На разделительной	
Дорожная разметка слева	3-я от осевой	1.2 124 139; 1.17.1 139 153; 1.2 153 168
	2-я от осевой	
	1-я от осевой	1.2 000 - 067; 1.7 067 089; 1.2 089 - 124; 1.11 124 139; 1.1 139 153; 1.11 153 168; 1.2 168 - 985; 1.13 985 995; 1.2 995 1000
Элементы в плане		493; R=1605, L=369; 862
Продольный профиль		α=28 L=250 250; α=60 L=100 350; α=46 L=100 450; α=25 L=100 550; α=2 L=300 850; α=23 L=144 994; 1000
Видимость в обратном направлении		<300 560; <200 660; <300 860; <400 960; <500 994; 1000

Проект организации дорожного движения
А-107 «Московское малое кольцо»
6+000-7+000

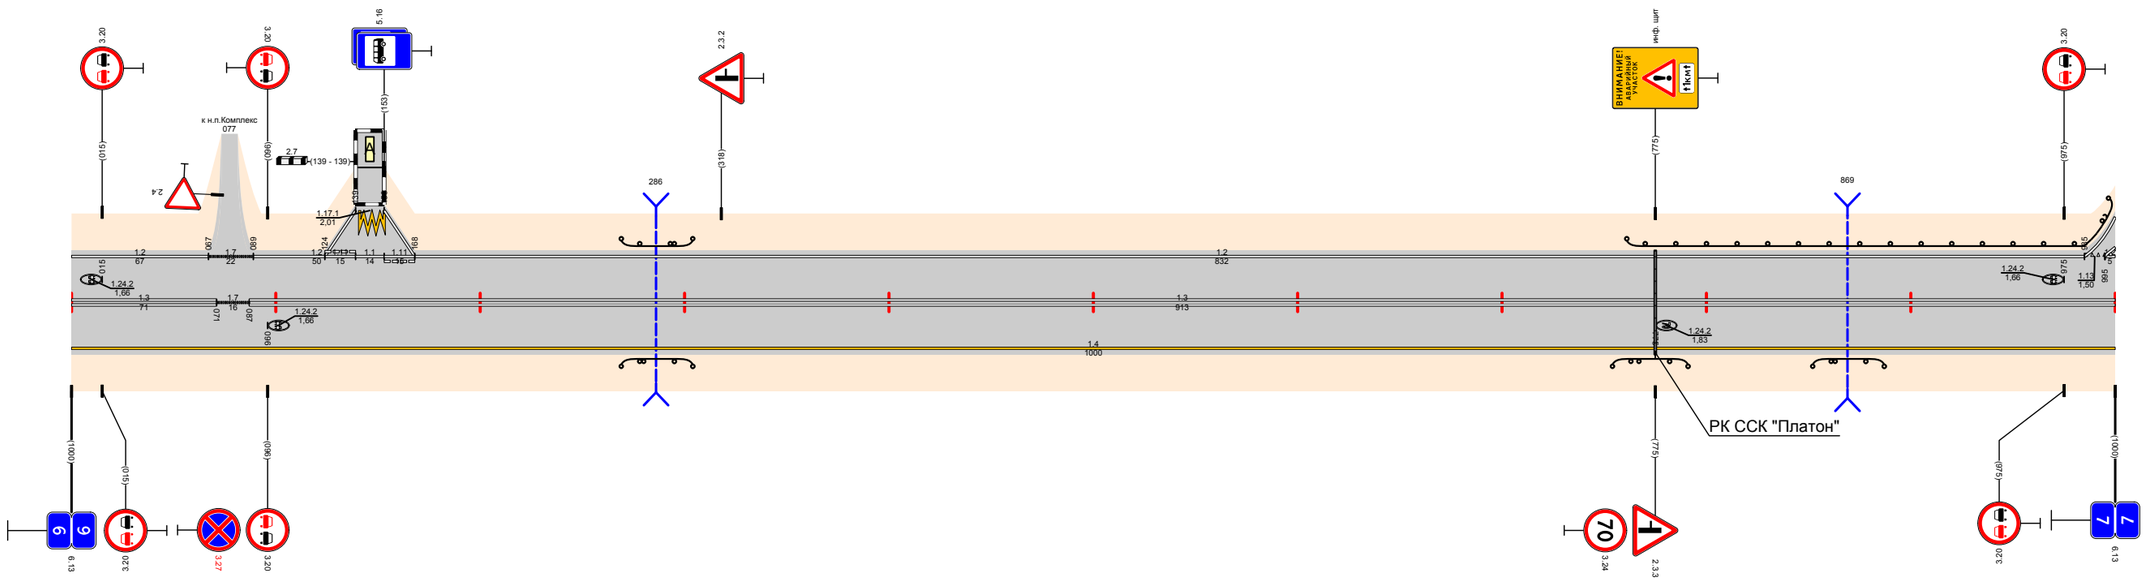

Видимость в прямом направлении		<600 160; <500 260; <300 460; <200 560; <700 760; <600 860; <500 960; <400 994; 1000
Дорожная разметка справа	Осевая линия	1.3 000 - 071; 1.7 071 087; 1.3 087 - 1000
	1-я от осевой	1.4 000 - 1000
Дорожные ограждения и направляющие устройства справа	На разделительной	
	На обочине	ДО (У3) 269 - 304; ДО (У3) 754 - 791; ДО (У3) 852 - 887
Тротуары справа		