


Откосы слева					
Тротуары слева					
Дорожные ограждения и направляющие устройства слева	На обочине	ДО 1931 115,295 - 115,337		ДО 1931 115,766 - 115,814	
	На разделительной				
Дорожная разметка слева	2-я от осевой	14 115,000 - 115,493			
	1-я от осевой	18 115,000 - 115,058	11 115,058 - 115,343	18 115,343 - 115,493	14 115,493 - 116,000
Элементы в плане		R=461 L=314			
Продольный профиль		a=5			
Видимость в обратном направлении		L=980			


Проект организации дорожного движения
 А-107 «Московское малое кольцо»
 115+000-116+000

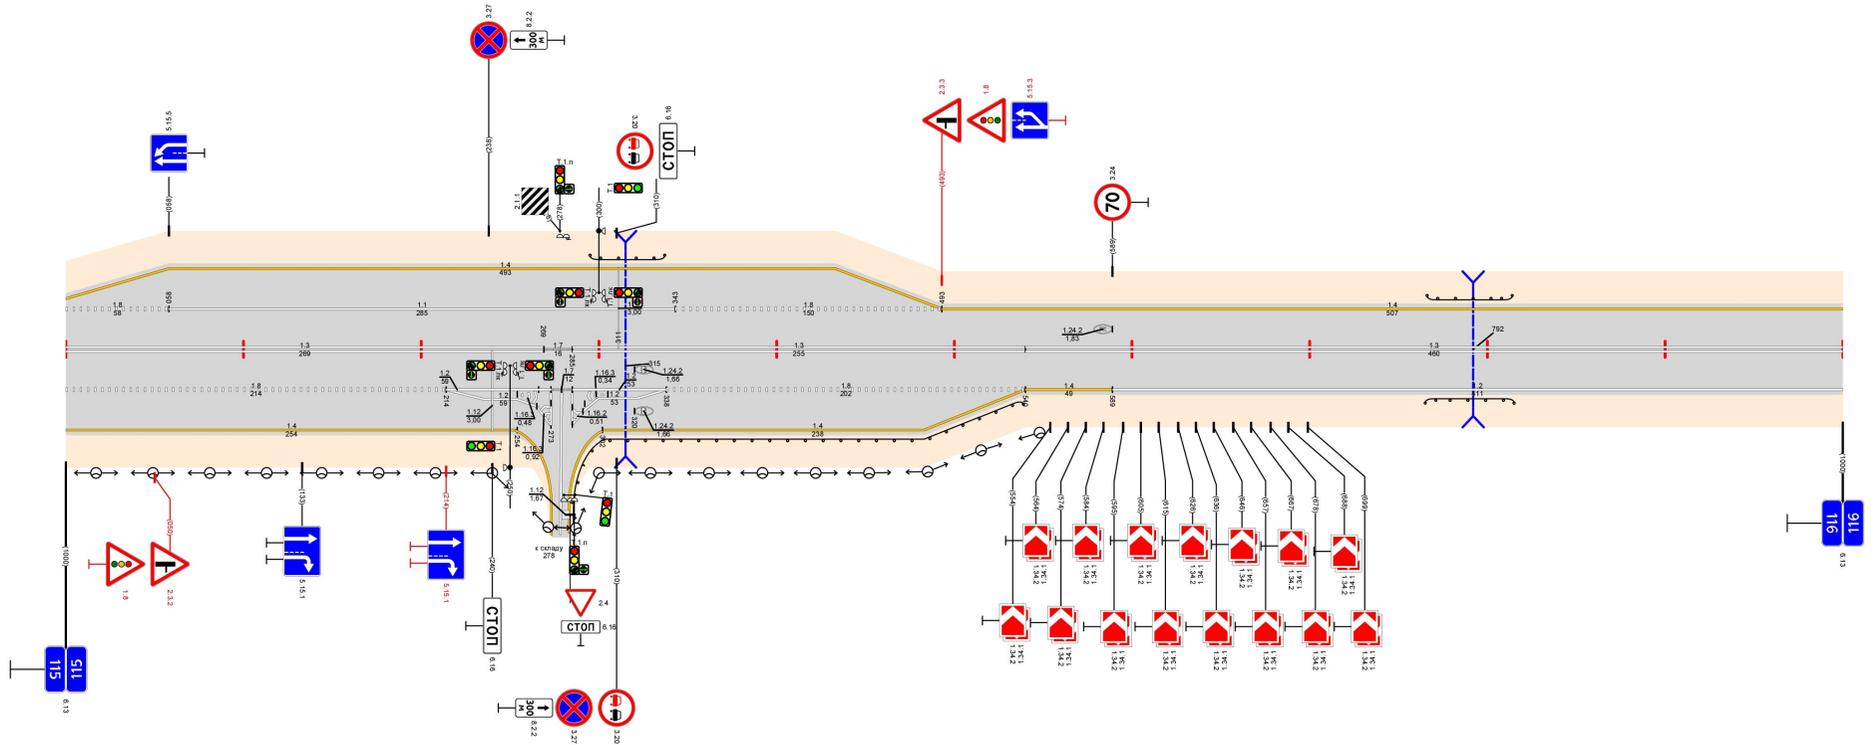

Видимость в прямом направлении									
Дорожная разметка справа	Осевая линия	13 115,000 - 115,269		17 115,269 - 115,301		13 115,285 - 115,540		13 115,540 - 116,000	
	1-я от осевой	18 115,000 - 115,214	1,22 115,214 - 115,285	1,1 115,275 - 115,308	1,22 115,285 - 115,338	18 115,338 - 115,540	14 115,540 - 115,589	12 115,589 - 116,000	
	2-я от осевой	14 115,000 - 115,254		12 115,254 - 115,275	12 115,275 - 115,308	14 115,302 - 115,540			
Дорожные ограждения и направляющие устройства справа	На разделительной								
	На обочине			ДО 1931 115,302 - 115,538				ДО 1931 115,765 - 115,815	
Тротуары справа									
Откосы справа									

Откосы слева							
Тротуары слева							
Дорожные ограждения и направляющие устройства слева	На обочине	10 Б3 118,000 - 118,112				20 Б3 118,770 - 118,882	
	На разделительной						
Дорожная разметка слева	2-я от осевой	12 118,000 - 118,178					
	1-я от осевой	12 118,000 - 118,042	11 118,042 - 118,055	11 118,055 - 118,084	18 118,084 - 118,124	12 118,124 - 118,178	12 118,178 - 119,000
Элементы в плане							
Продольный профиль		L=4,2		L=215		L=770	
Видимость в обратном направлении		<500		<600		<700	

Проект организации дорожного движения
А-107 «Московское малое кольцо»
118+000-119+000

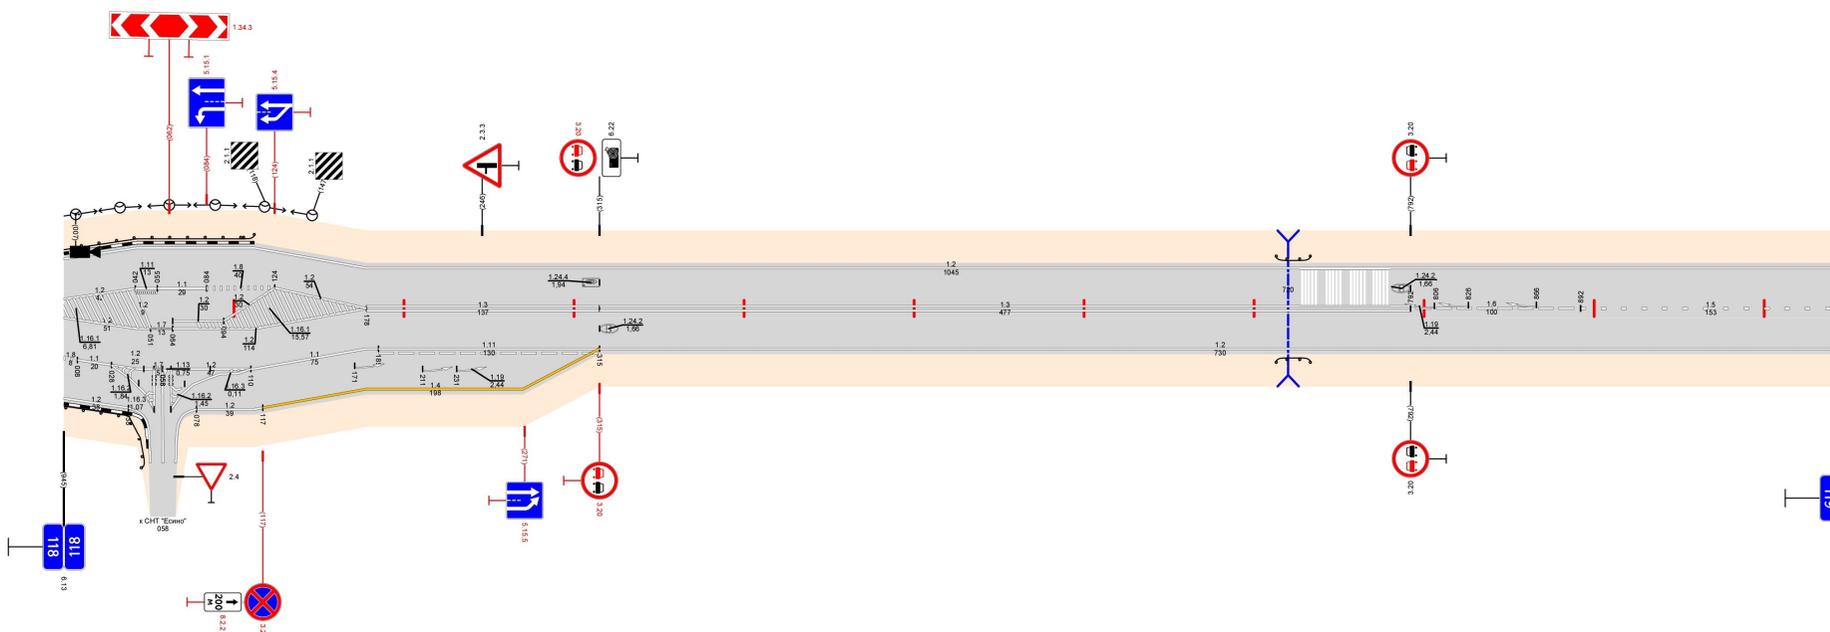

Видимость в прямом направлении						<700			
Дорожная разметка справа	Осевая линия					13 118,178 - 118,315	13 118,315 - 118,792	16 118,792 - 118,892	15 118,892 - 119,000
	1-я от осевой	12 118,000 - 118,051	17 118,051 - 118,064	12 118,064 - 118,084	12 118,084 - 118,178	11 118,185 - 118,315	12 118,315 - 119,000		
	2-я от осевой	11 118,018 - 118,028	12 118,028 - 118,042	12 118,042 - 118,063	12 118,063 - 118,110	11 118,110 - 118,178	14 118,178 - 118,315		
	3-я от осевой	12 118,000 - 118,038	12 118,038 - 118,055	12 118,055 - 118,078	12 118,078 - 118,117	14 118,117 - 118,178			
Дорожные ограждения и направляющие устройства справа	На разделительной								
	На обочине	10 Б3 118,000 - 118,048				20 Б3 118,770 - 118,882			
Тротуары справа									
Откосы справа									