


Откосы слева											
Тротуары слева		152,267 - 152,382, 1115 м, а/б, ш. 1,5 м									
Дорожные ограждения и направляющие устройства слева	На обочине	010-Д 02,143 - 02,088		070-Д 02,228 - 02,258		070-Д 02,358 - 02,384		070-Д 152,287 - 152,367			
	На разделительной										
Дорожная разметка слева	3-я от осевой	12 02,205 - 02,209		12 02,258 - 02,268		12 02,380 - 02,380					
	2-я от осевой	12 02,205 - 02,209		12 02,258 - 02,268		12 02,380 - 02,380					
	1-я от осевой	12 02,205 - 02,209		12 02,258 - 02,268		12 02,380 - 02,380		12 152,420 - 152,513		12 152,568 - 153,000	
Элементы в плане		R=557, L=4,37									
Продольный профиль		L=524									
Видимость в обратном направлении		<400									

Проект организации дорожного движения
А-107 «Московское малое кольцо»
152+000-153+000

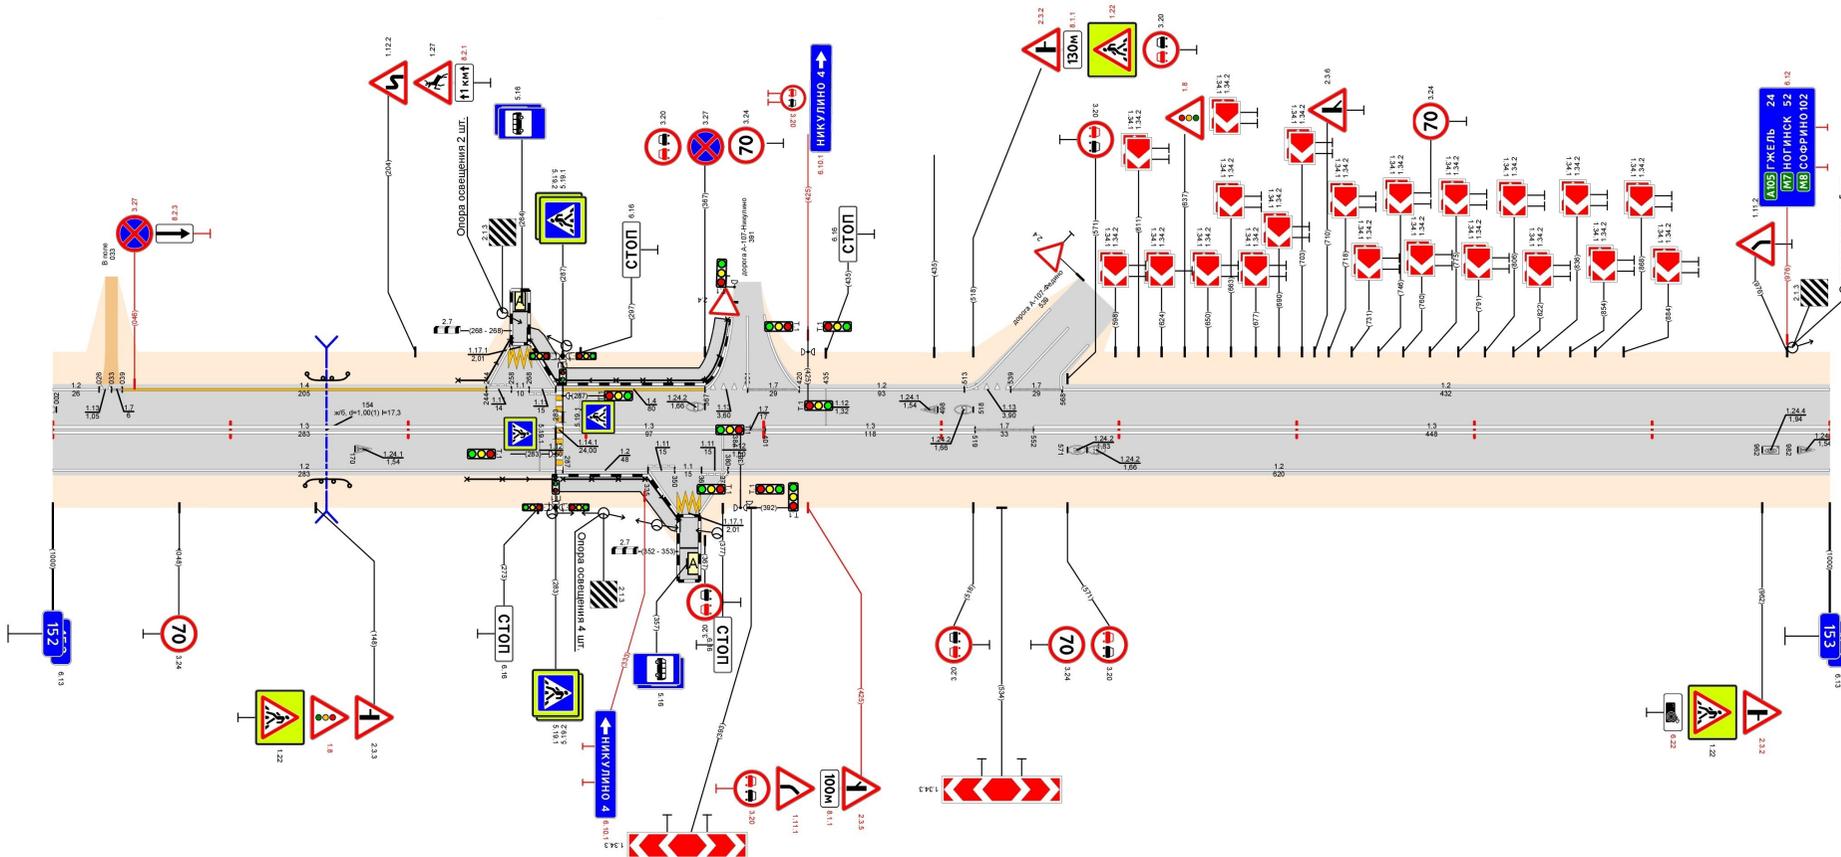

Видимость в прямом направлении		<700									
Дорожная разметка справа	Осевая линия	13 02,200 - 02,283		13 152,287 - 152,384		17 02,384 - 02,401		13 152,401 - 152,519		17 02,519 - 02,552	
	1-я от осевой	12 02,200 - 02,283		12 02,287 - 02,335		12 02,335 - 02,380		12 02,380 - 02,400		12 152,380 - 153,000	
	2-я от осевой										
	3-я от осевой	12 02,200 - 02,283		12 02,287 - 02,335		12 02,335 - 02,380		12 02,380 - 02,400		12 152,380 - 153,000	
Дорожные ограждения и направляющие устройства справа	На разделительной										
	На обочине	010-Д 02,143 - 02,088		070-Д 02,233 - 02,283		070-Д 152,287 - 152,352					
Тротуары справа		02,281 - 02,353, 072 м, а/б, ш. 1,5 м									
Откосы справа											