


Проект организации дорожного движения
 М-3 "Украина" Москва-Калуга-Брянск-граница с Украиной
 383,000-383,746


Тротуары слева		На обочине	
Дорожные ограждения и направляющие устройства слева		На разделительной	
Дорожная разметка слева	2-я от осевой	12 000 011	
	1-я от осевой	12 000 012	12 000 - 216
Элементы в плане			
Продольный профиль			

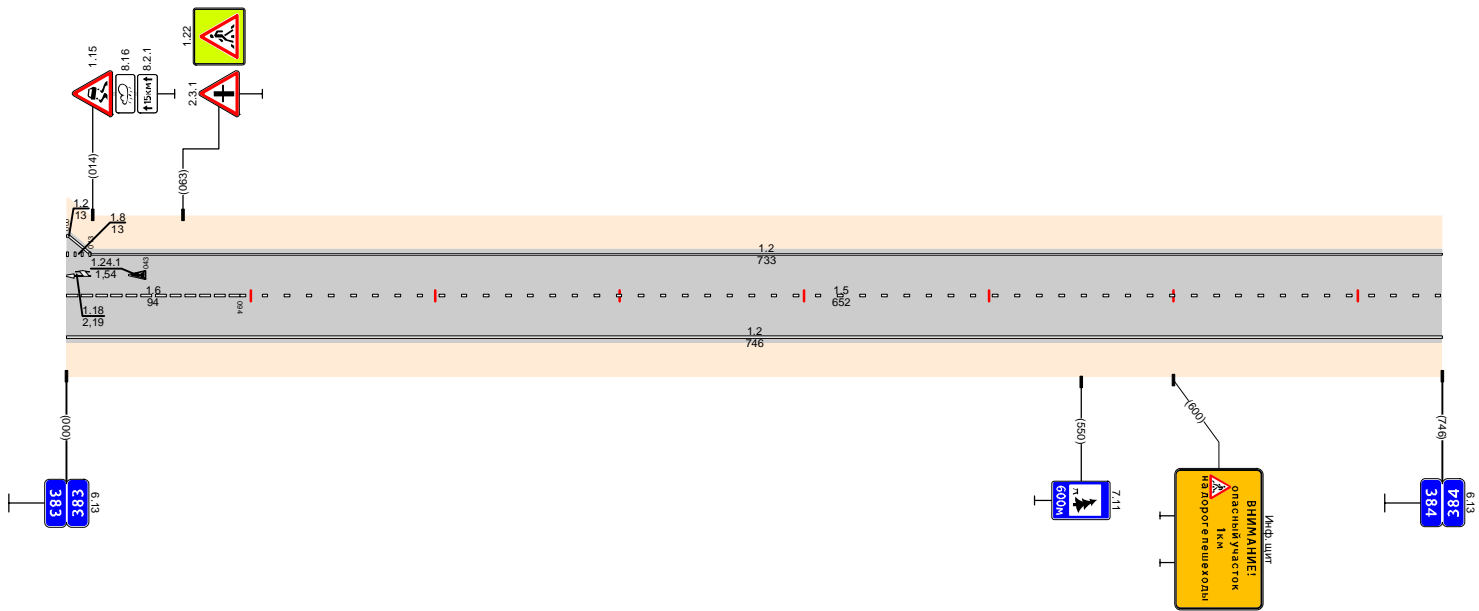

Дорожная разметка справа	Осевая линия	16 000 - 094	15 094 - 746
	1-я от осевой		12 000 - 746
Дорожные ограждения и направляющие устройства справа	На разделительной		
	На обочине		
Тротуары справа			

Проект организации дорожного движения
 М-3 "Украина" Москва-Калуга-Брянск-граница с Украиной
 383,746-384,875

Тротуары слева		На обочине		11		12	
Дорожные ограждения и направляющие устройства слева		На разделительной		12		11	
Дорожная разметка слева		2-я от осевой		12		11	
		1-я от осевой		12		11	
Элементы в плане							
Продольный профиль							

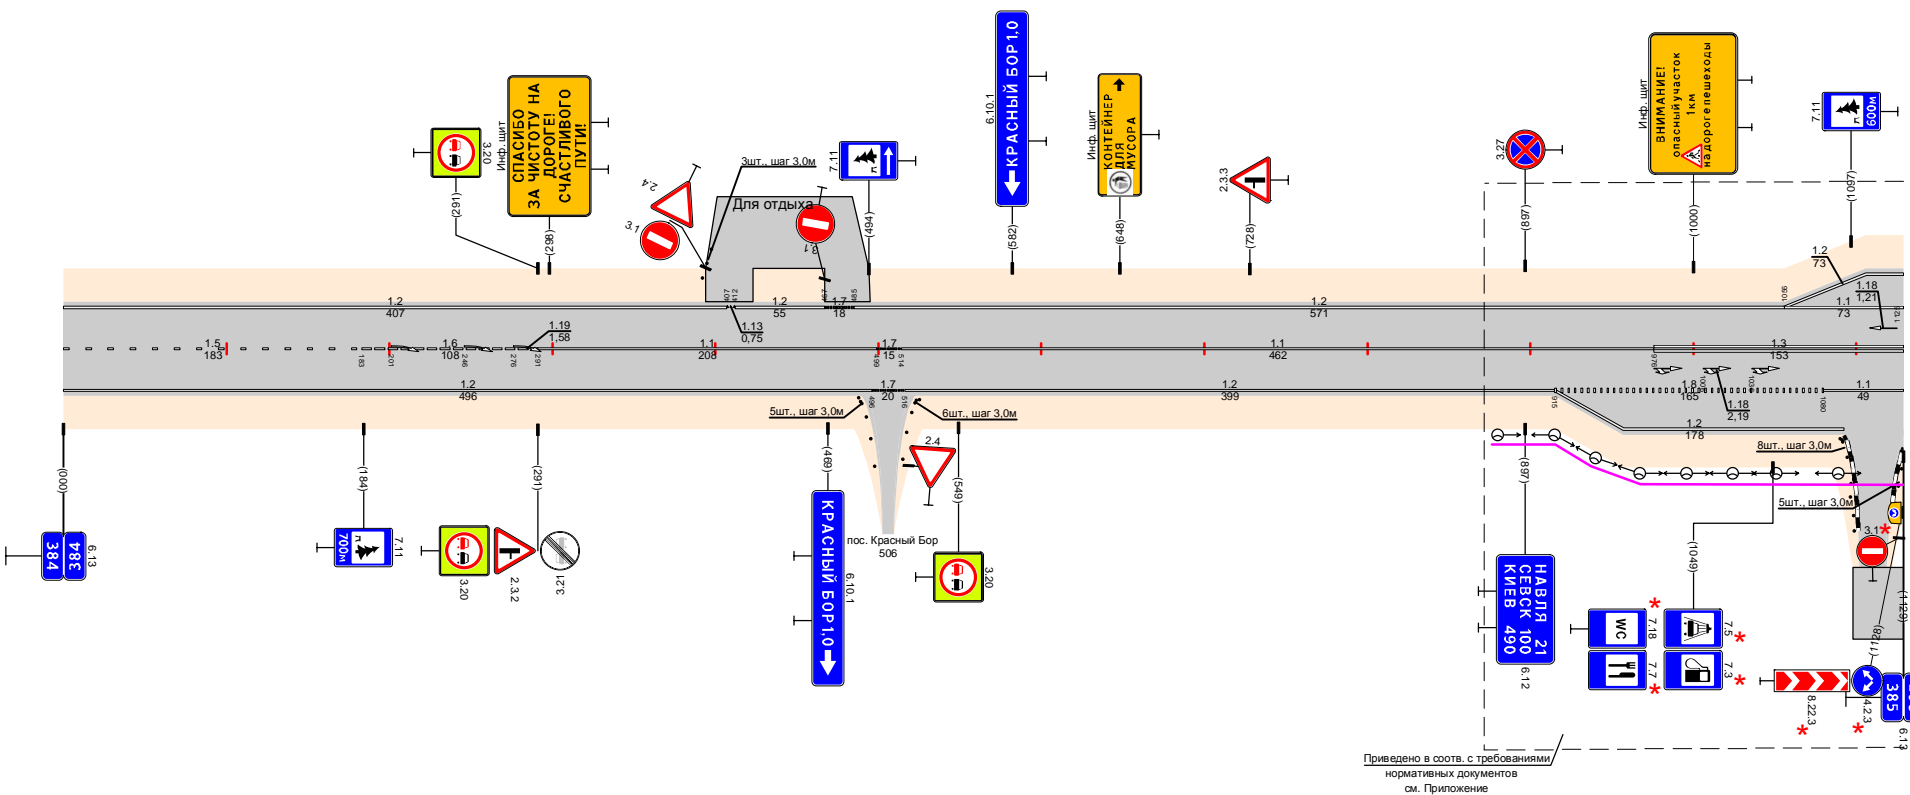


Приведено в соотв. с требованиями нормативных документов см. Приложение

Дорожная разметка справа	Осевая линия	15	16	11	17	11	12
	1-я от осевой	000 - 83	83 - 291	291 - 499	499 - 519	519 - 576	976 - 1129
Дорожные ограждения и направляющие устройства справа	2-я от осевой	12	12	11	12	11	11
	На разделительной	000 - 496	496 - 519	519 - 576	576 - 915	915 - 1080	1080 - 1129
Тротуары справа	На обочине	12	12	11	12	11	11
		000 - 407	407 - 467	467 - 485	485 - 1056	915 - 1092	

Тротуары слева		На обочине			
Дорожные ограждения и направляющие устройства слева		На разделительной			
Дорожная разметка слева		12 000 - 183			12 183 - 124
		11 000 - 183			
Элементы в плане					
Продольный профиль					


Проект организации дорожного движения
 М-3 "Украина" Москва-Калуга-Брянск-граница с Украиной
 384,875-385,999

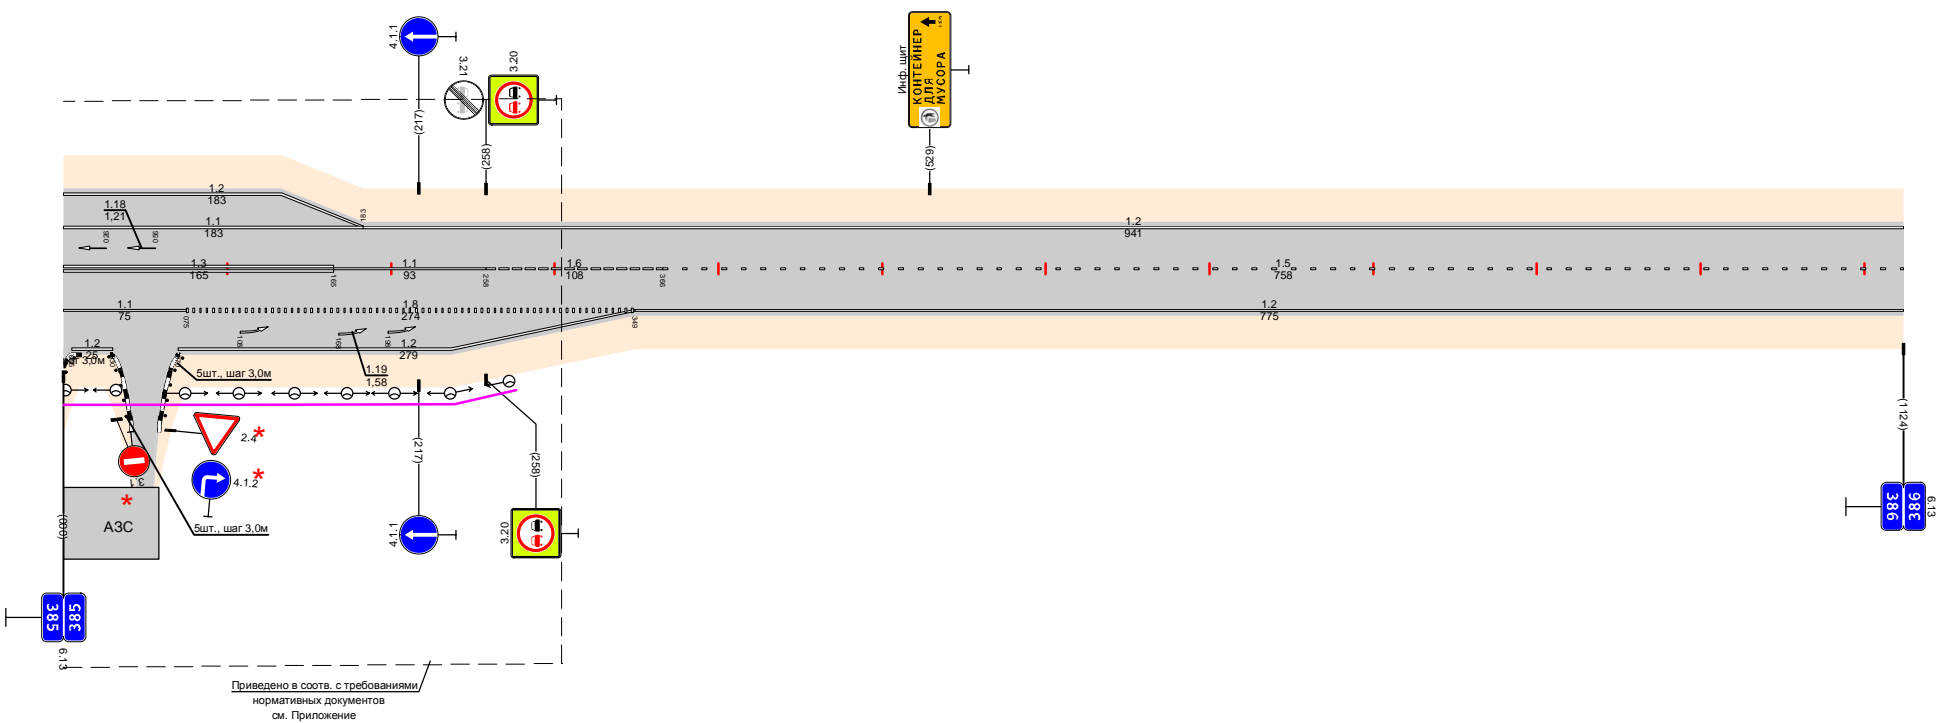

Дорожная разметка справа	Осевая линия	13 000 - 185	11 185 - 258	14 258 - 346	15 346 - 1124
	1-я от осевой	11 000 - 075	18 075 - 349		12 349 - 1124
	2-я от осевой	12 005 - 030	12 070 - 349		
Дорожные ограждения и направляющие устройства справа	На разделительной				
	На обочине				
Тротуары справа					

Тротуары следа	На обочине	Ст. № 402 - 423
Дорожные ограждения и направляющие устройства следа	На разделительной	
Дорожная разметка следа		12 000 - 1062
Элементы в плане		
Продольный профиль		


Проект организации дорожного движения
 М-3 "Украина" Москва-Калуга-Брянск-граница с Украиной
 386,830-387,892

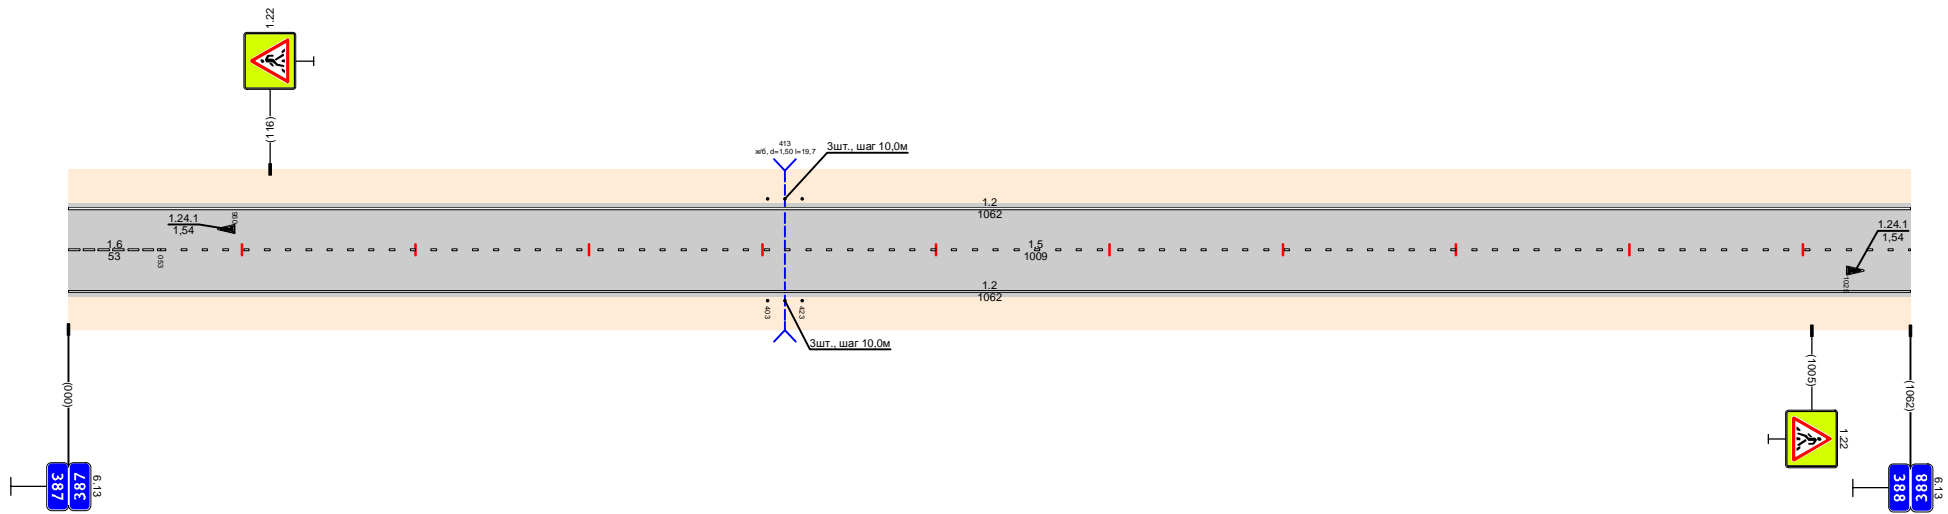

Дорожная разметка справа	Осевая линия	14 000 - 053	15 053 - 1062
	1-я от осевой		12 000 - 1062
Дорожные ограждения и направляющие устройства справа	На разделительной		
	На обочине	Ст. № 402 - 423	
Тротуары справа			

Тротуары следа	На обочине	10 (50) 260 - 967
Дорожные ограждения и направляющие устройства следа	На разделительной	
Дорожная разметка следа		1,2 000 - 967
Элементы в плане		
Продольный профиль		


Проект организации дорожного движения
 М-3 "Украина" Москва-Калуга-Брянск-граница с Украиной
 388,866-389,833

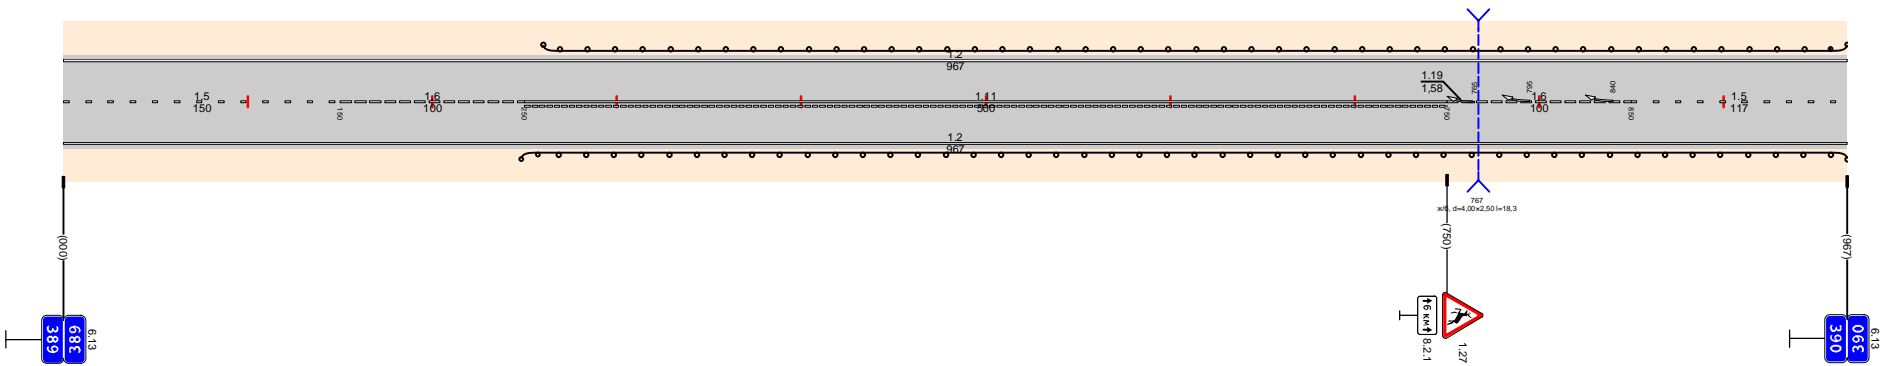

Дорожная разметка справа	Осевая линия	15 000 - 150	16 150 - 250	111 250 - 750	14 750 - 850	15 850 - 967
	1-я от осевой	1,2 000 - 967				
Дорожные ограждения и направляющие устройства справа	На разделительной					
	На обочине					
Тротуары справа		10 (50) 248 - 967				

Проект организации дорожного движения
 М-3 "Украина" Москва-Калуга-Брянск-граница с Украиной
 389,833-390,837


Тротуары следа	На обочине	0,60
Дорожные ограждения и направляющие устройства следа	На разделительной	0,49 - 0,60
Дорожная разметка следа		12 000 - 1004
Элементы в плане		
Продольный профиль		

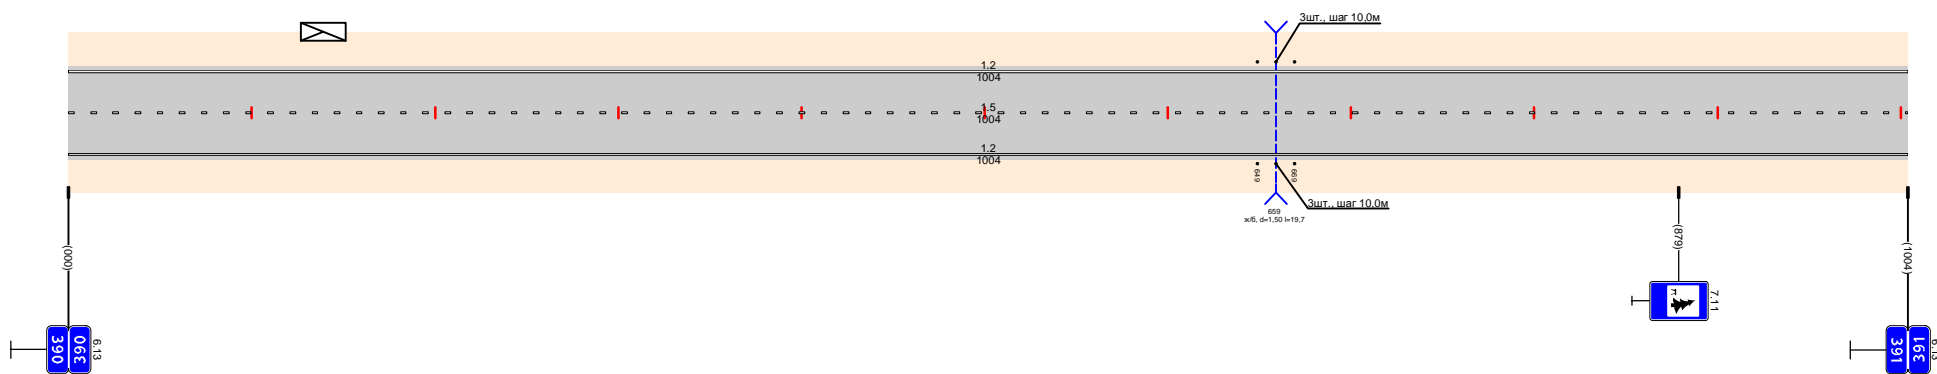

Дорожная разметка справа	Осевая линия	15 000 - 1004
	1-я от осевой	12 000 - 1004
Дорожные ограждения и направляющие устройства справа	На разделительной	
	На обочине	0,60
Тротуары справа		0,49 - 0,60

Проект организации дорожного движения
 М-3 "Украина" Москва-Калуга-Брянск-граница с Украиной
 390,837-391,913


Тротуары следа	На обочине	Д0 (БЗ) 123 - 303
Дорожные ограждения и направляющие устройства следа	На разделительной	
Дорожная разметка следа		L2 000 - 1076
Элементы в плане		
Продольный профиль		

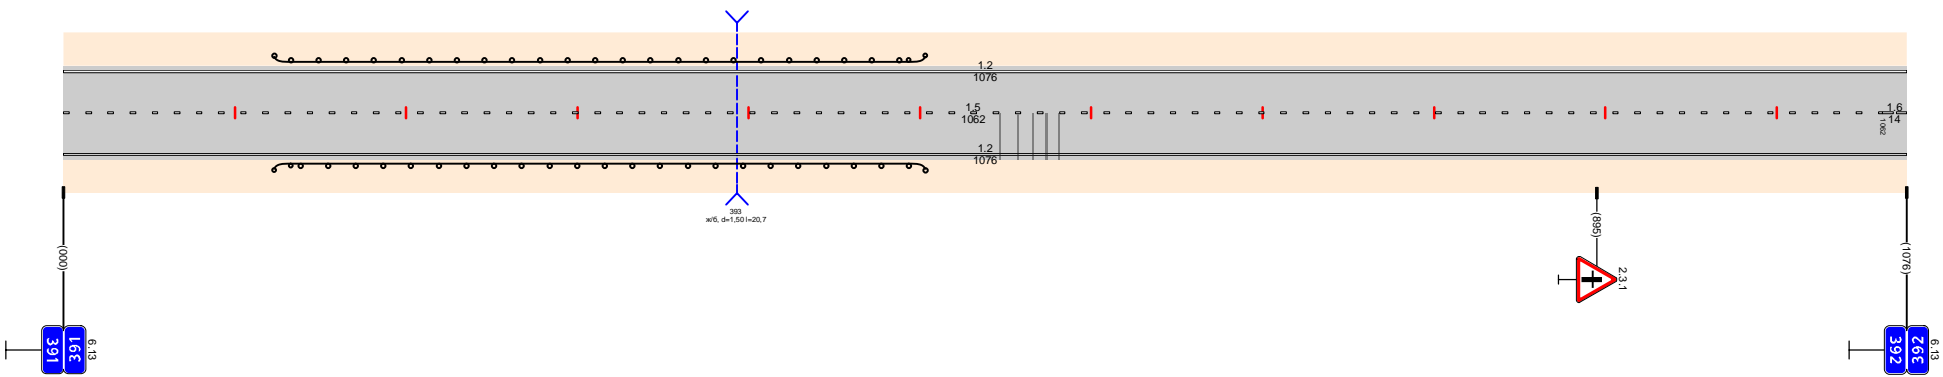

Дорожная разметка справа	Осевая линия	15 000 - 1062	16 1062 - 1076
	1-я от осевой	12 000 - 1076	
Дорожные ограждения и направляющие устройства справа	На разделительной		
	На обочине	Д0 (БЗ) 123 - 303	
Тротуары справа			

Проект организации дорожного движения
 М-3 "Украина" Москва-Калуга-Брянск-граница с Украиной
 391,913-392,946


Тротуары слева	На обочине	12 000 012		14 013 - 127		12 120 141		14 141 - 227		12 227 - 1033	
Дорожная разметка слева	На разделительной	12 000 012		14 013 - 127		12 120 141		14 141 - 227		12 227 - 1033	
Элементы в плане											
Продольный профиль											

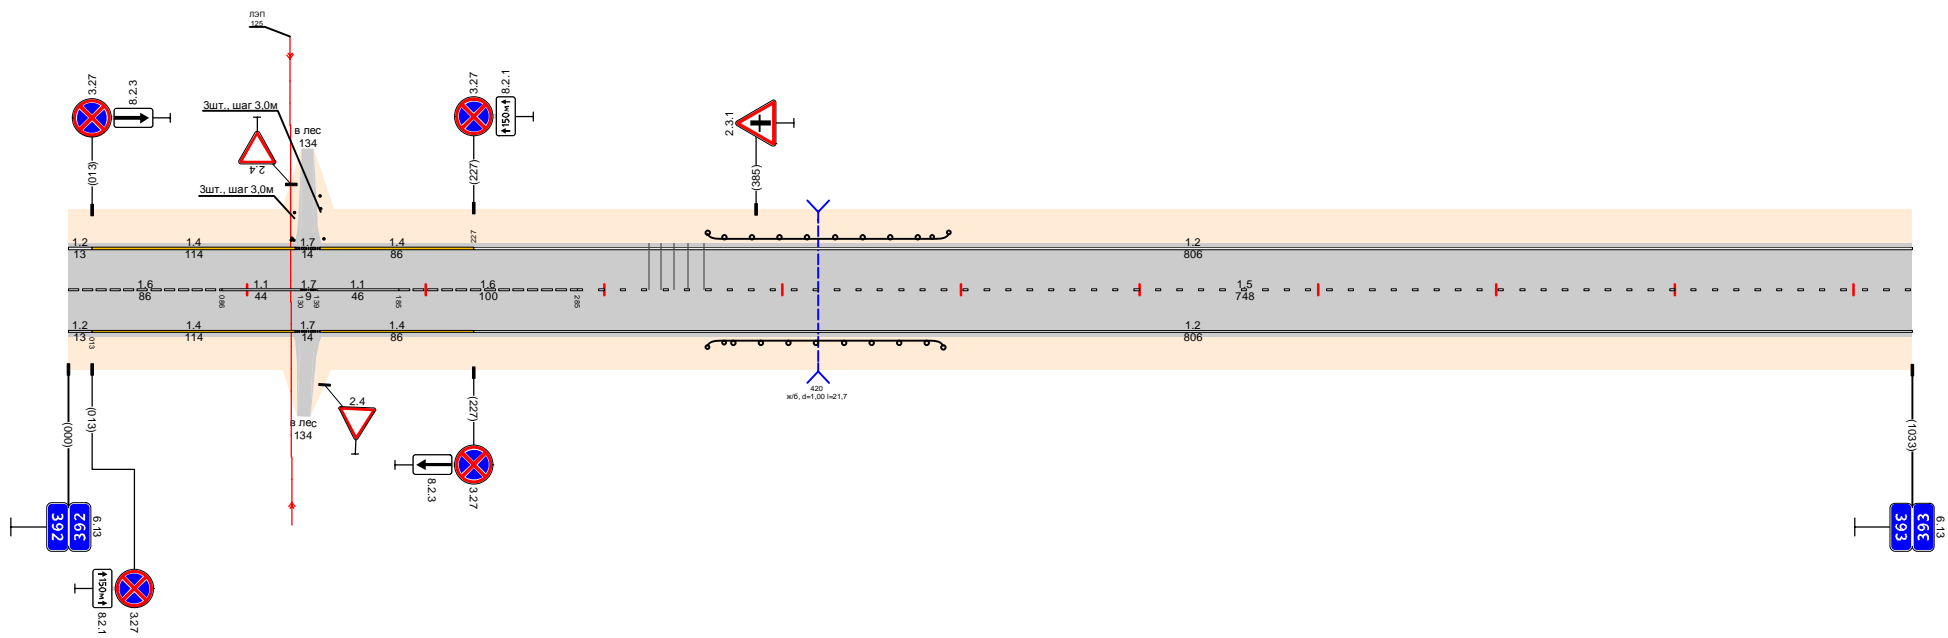

Дорожная разметка справа	Осевая линия	14 000 - 086		11 086 - 130		12 130 141		11 139 - 85		14 85 - 285		15 285 - 1033	
	1-я от осевой	12 000 012		14 013 - 127		12 120 141		14 141 - 227		12 227 - 1033			
Тротуары справа	На разделительной												
	На обочине												

Проект организации дорожного движения
 М-3 "Украина" Москва-Калуга-Брянск-граница с Украиной
 392,946-393,946


Тротуары следа	На обочине	20 (53) 302 - 406
Дорожные ограждения и направляющие устройства следа	На разделительной	
Дорожная разметка следа		L2 000 - 1000
Элементы в плане		
Продольный профиль		

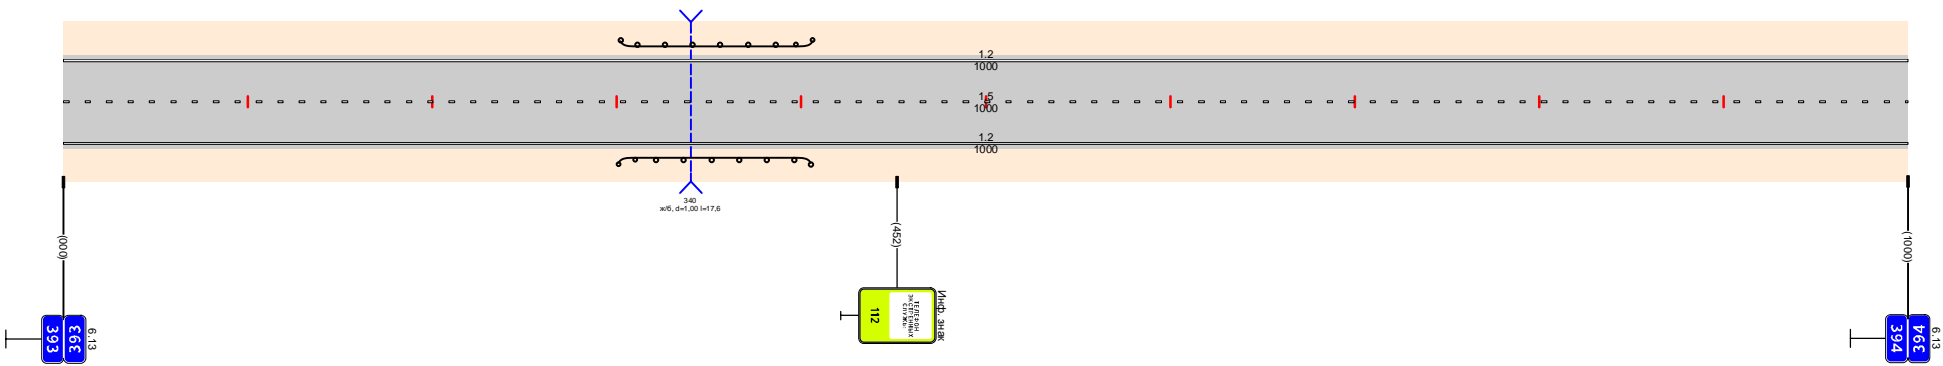

Дорожная разметка справа	Осевая линия		15 000 - 1000
	1-я от осевой		L2 000 - 1000
Дорожные ограждения и направляющие устройства справа	На разделительной		
	На обочине	20 (53) 301 - 405	
Тротуары справа			

Проект организации дорожного движения
 М-3 "Украина" Москва-Калуга-Брянск-граница с Украиной
 393,946-394,995


Тротуары слева	На обочине	См. 01
Дорожные ограждения и направляющие устройства слева	На разделительной	272 - 292
Дорожная разметка слева		12 000 - 1049
Элементы в плане		
Продольный профиль		

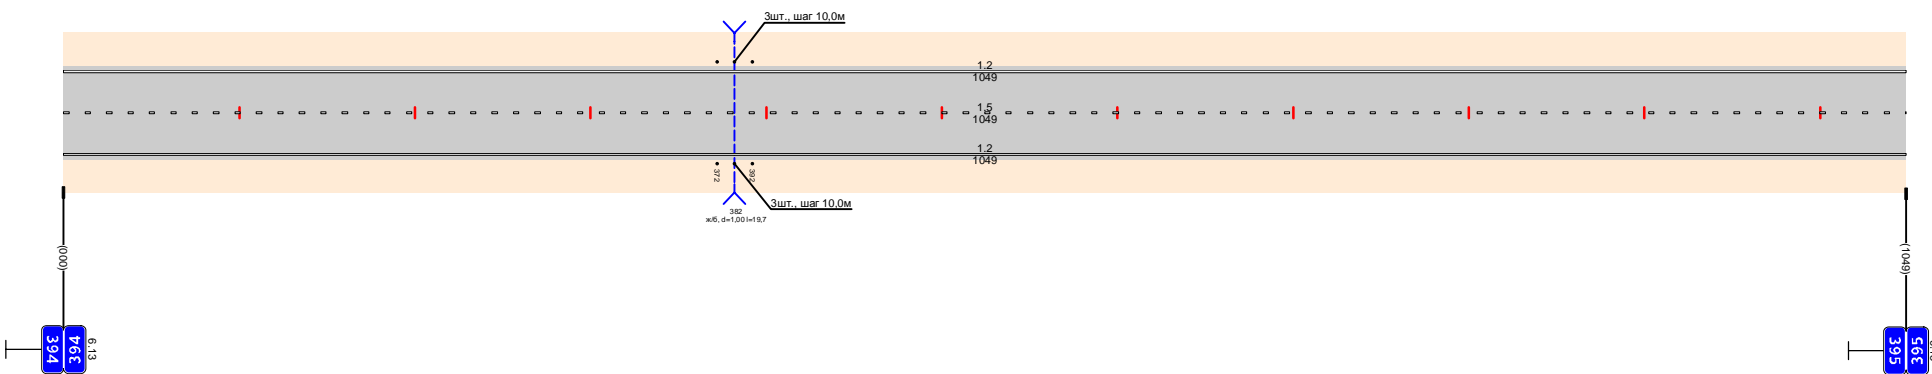


Дорожная разметка справа	Осевая линия	15 000 - 1049
	1-я от осевой	12 000 - 1049
Дорожные ограждения и направляющие устройства справа	На разделительной	
	На обочине	См. 01 272 - 292
Тротуары справа		

Проект организации дорожного движения
 М-3 "Украина" Москва-Калуга-Брянск-граница с Украиной
 394,995-395,782


Дорожные ограждения и направляющие устройства слева	Тротуары слева										
	На обочине										
	На разделительной										
	3-я от осевой										
Дорожная разметка слева	2-я от осевой										
	1-я от осевой										
	Элементы в плане										
Продольный профиль											

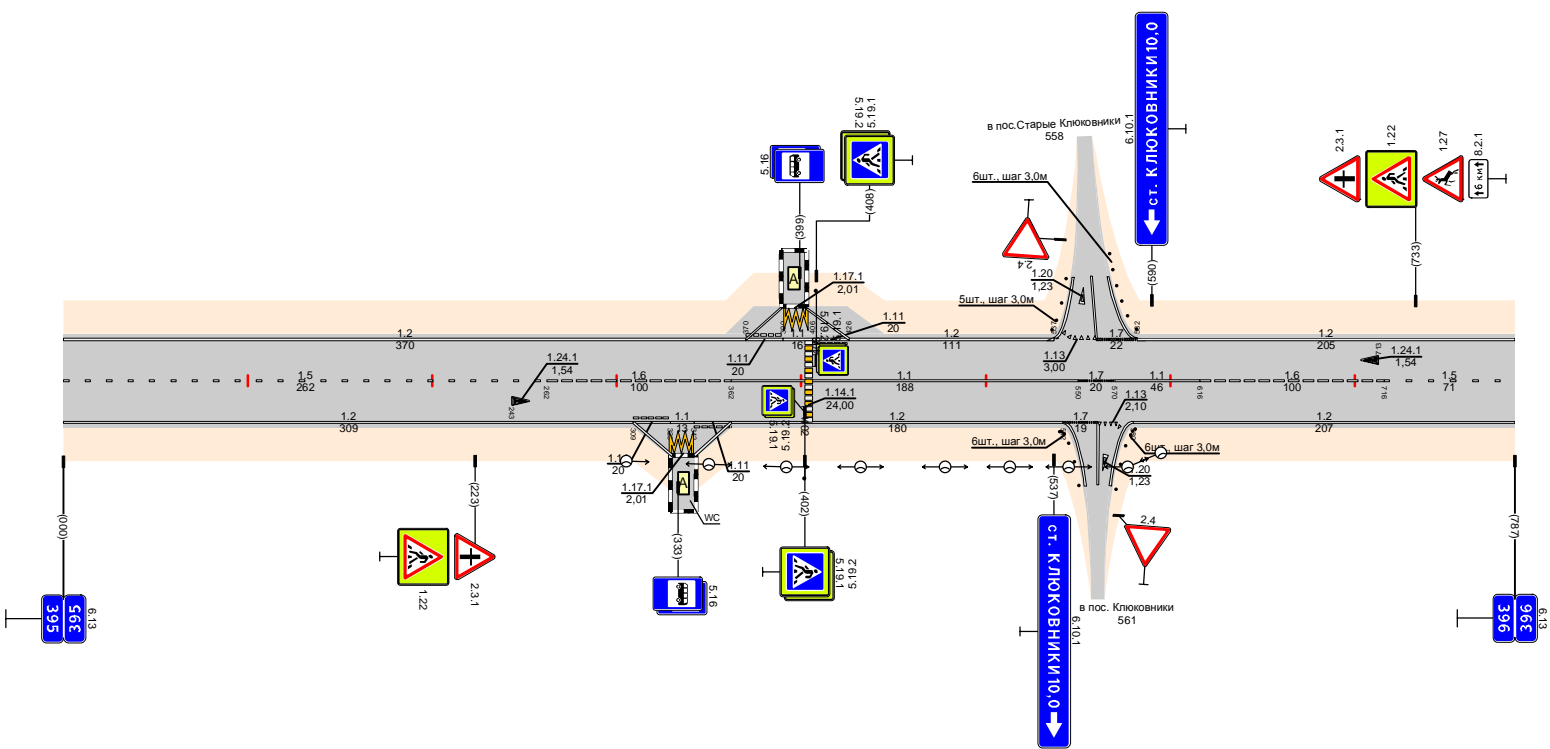

Дорожные ограждения и направляющие устройства справа	Тротуары справа										
	На разделительной										
	На обочине										
	3-я от осевой										
Дорожная разметка справа	2-я от осевой										
	1-я от осевой										
	Осевая линия										
Тротуары справа											

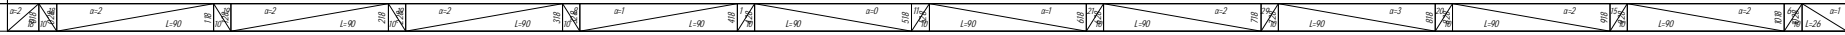Тротуары следа	См.б/ 477 - 437
Дорожные ограждения и направляющие устройства следа	На обочине
	На разделительной
Дорожная разметка следа	12 000 - 1054
Элементы в плане	
Продольный профиль	


Проект организации дорожного движения
 М-3 "Украина" Москва-Калуга-Брянск-граница с Украиной
 395,782-396,836

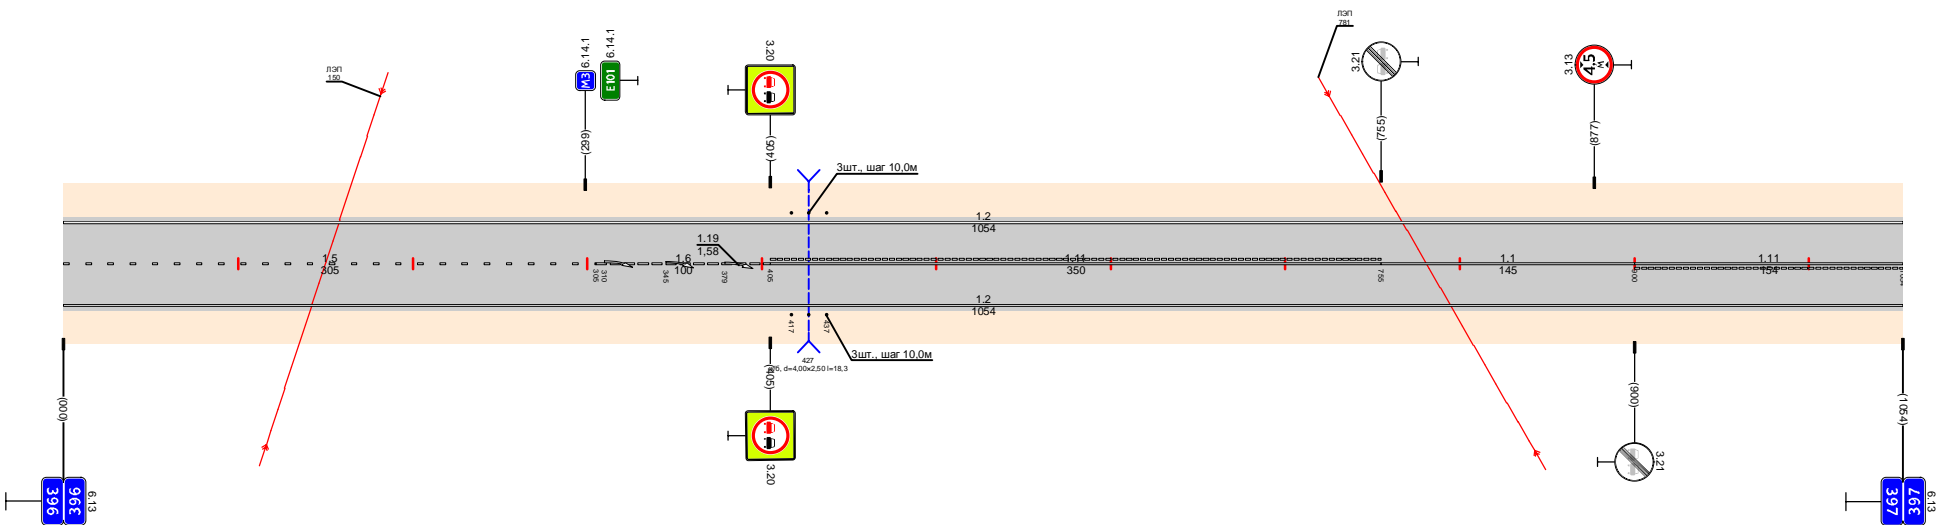

Дорожная разметка справа	Осевая линия	15 000 - 305	16 305 - 405	111 405 - 755	11 755 - 900	111 900 - 1054
	1-я от осевой	12 000 - 1054				
Дорожные ограждения и направляющие устройства справа	На разделительной					
	На обочине	См.б/ 477 - 437				
Тротуары справа						

Проект организации дорожного движения
 М-3 "Украина" Москва-Калуга-Брянск-граница с Украиной
 397,830-398,838


Тротуары следа	На обочине	Д0 638 191 - 449
Дорожные ограждения и направляющие устройства следа	На разделительной	
Дорожная разметка следа		L2 000 - 1008
Элементы в плане		
Продольный профиль		

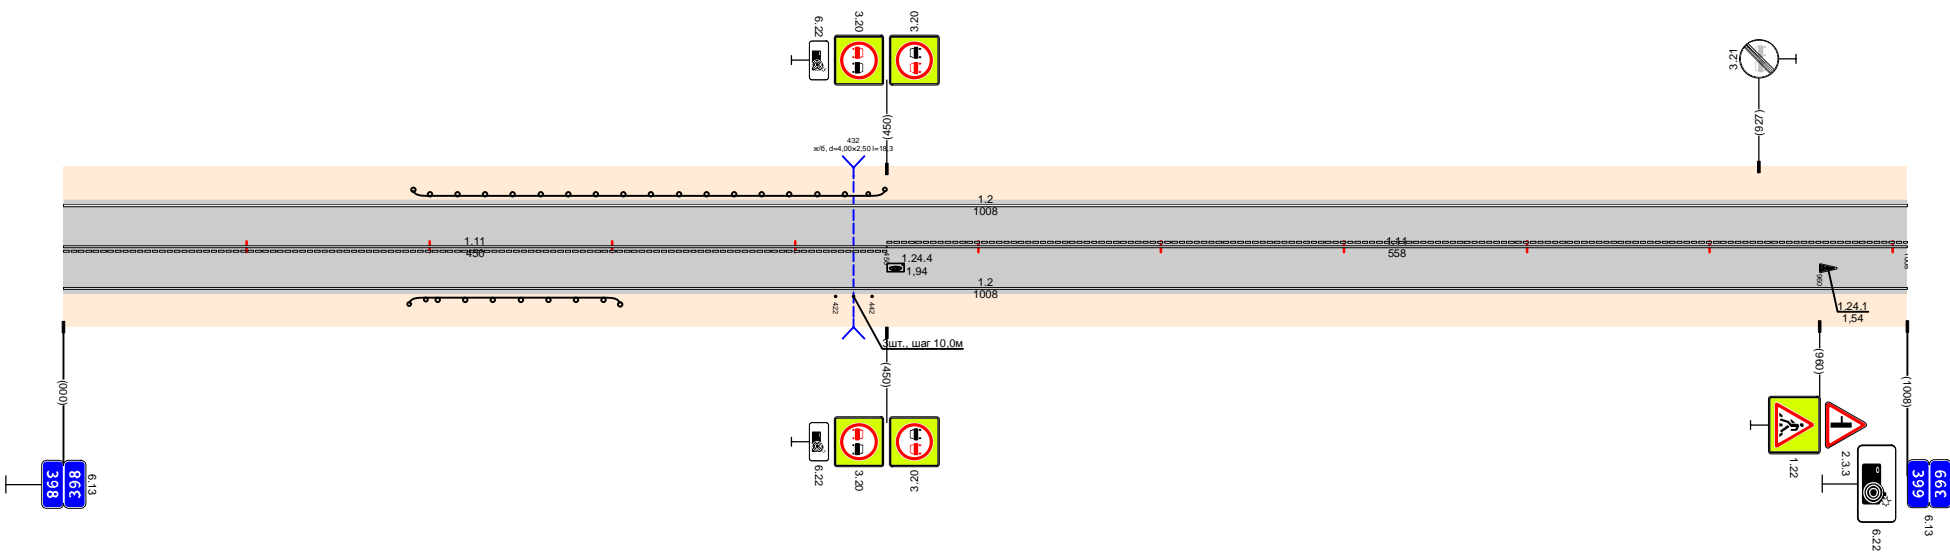

Дорожная разметка справа	Осевая линия	111 000 - 450	111 450 - 1008
	1-я от осевой		L2 000 - 1008
Дорожные ограждения и направляющие устройства справа	На разделительной		
Тротуары справа	На обочине	Д0 638 189 - 304	Д0 638 422 - 442

Проект организации дорожного движения
 М-3 "Украина" Москва-Калуга-Брянск-граница с Украиной
 398.838-399.815


Дорожные ограждения и направляющие устройства слева	На обочине													10 658 493 - 879
	На разделительной													
	3-я от осевой	1177 044 027												
	2-я от осевой													
Дорожная разметка слева	1-я от осевой	12 000 - 047	111 047 046	11 065 079	111 079 082	12 097 - 187	115 197 211	17 211 - 255					12 235 - 977	
	Элементы в плане													
Продольный профиль														

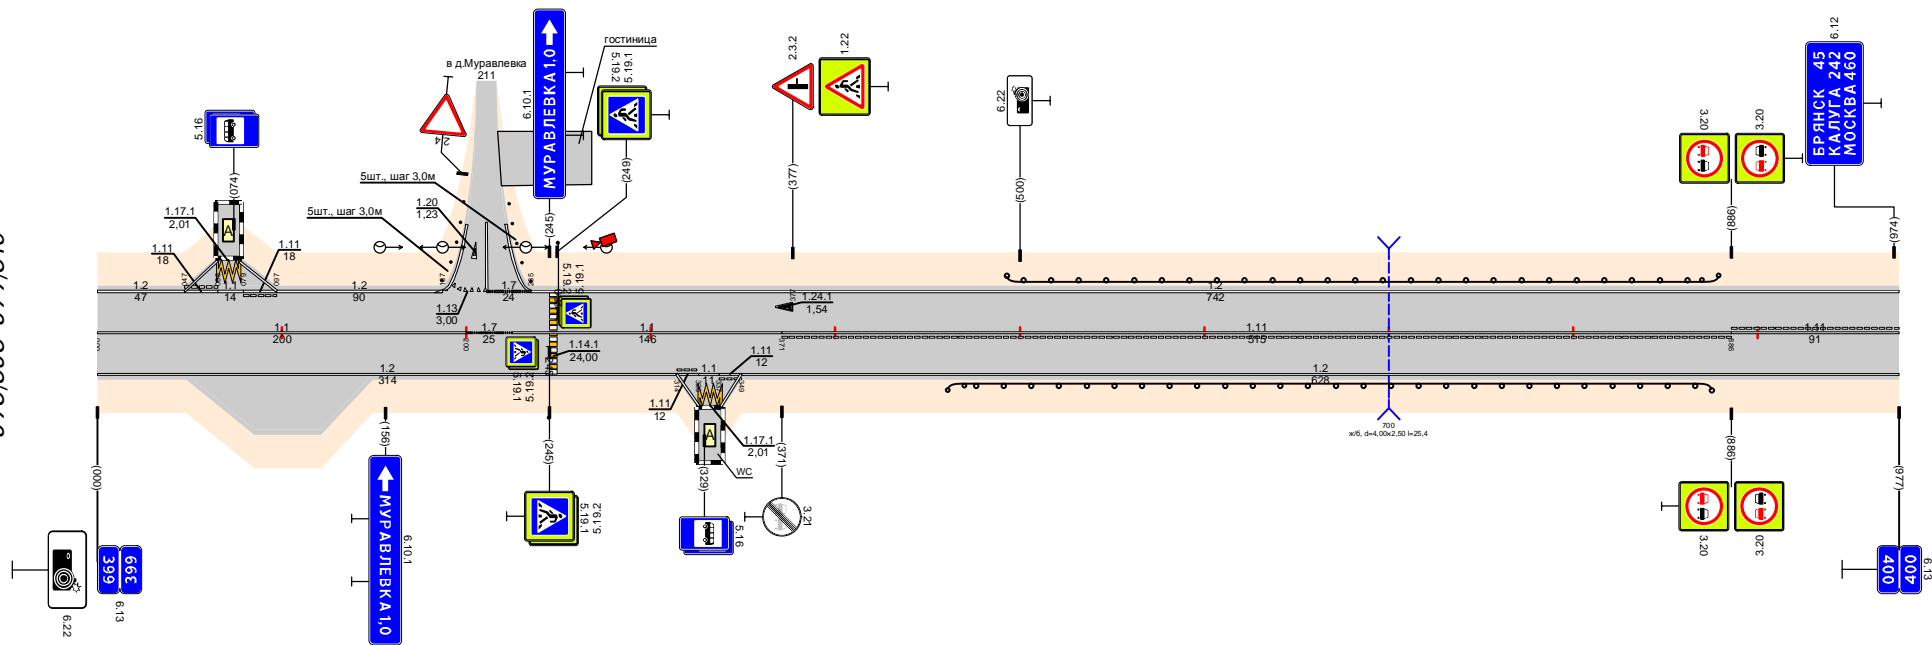

Дорожная разметка справа	Осевая линия	11 000 - 200	17 200 - 225	11 225 - 377	111 377 - 886	111 886 - 977	
	1-я от осевой	12 000 - 314	111 314 326 327	111 326 337 349	12 349 - 977		
	2-я от осевой						
	3-я от осевой						
Дорожные ограждения и направляющие устройства справа	На разделительной	1177 326 337					
	На обочине						10 658 461 - 875
Тротуары справа							

Дорожные ограждения и направляющие устройства следа	Тротуары следа	На обочине	20 (53) 104 - 495						
	На разделительной								
Дорожная разметка следа				12 000 - 923				12 940 - 967	
Элементы в плане									
Продольный профиль									


Проект организации дорожного движения
 М-3 "Украина" Москва-Калуга-Брянск-граница с Украиной
 399,815-400,782

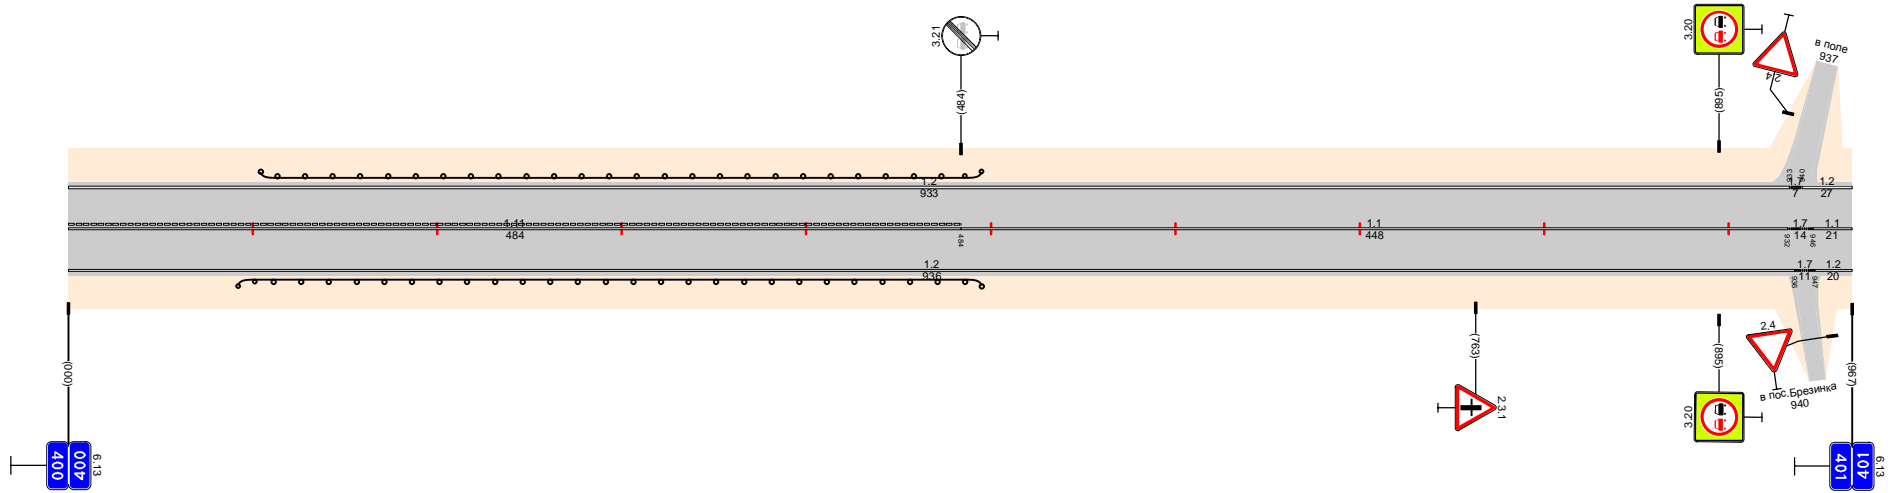

Дорожная разметка справа	Осевая линия	11 000 - 484		11 484 - 932		12 940 - 967	11 946 - 967
	1-я от осевой		12 000 - 926			12 940 - 967	12 946 - 967
Дорожные ограждения и направляющие устройства справа	На разделительной						
	На обочине		20 (53) 092 - 495				
Тротуары справа							

Дорожные ограждения и направляющие устройства следа	На обочине	10 (59) 000 - 076	10 (58) 970 - 997
	На разделительной		
Дорожная разметка следа	12 000 - 997		
Элементы в плане			
Продольный профиль			


Проект организации дорожного движения
 М-3 "Украина" Москва-Калуга-Брянск-граница с Украиной
 401,817-402,814

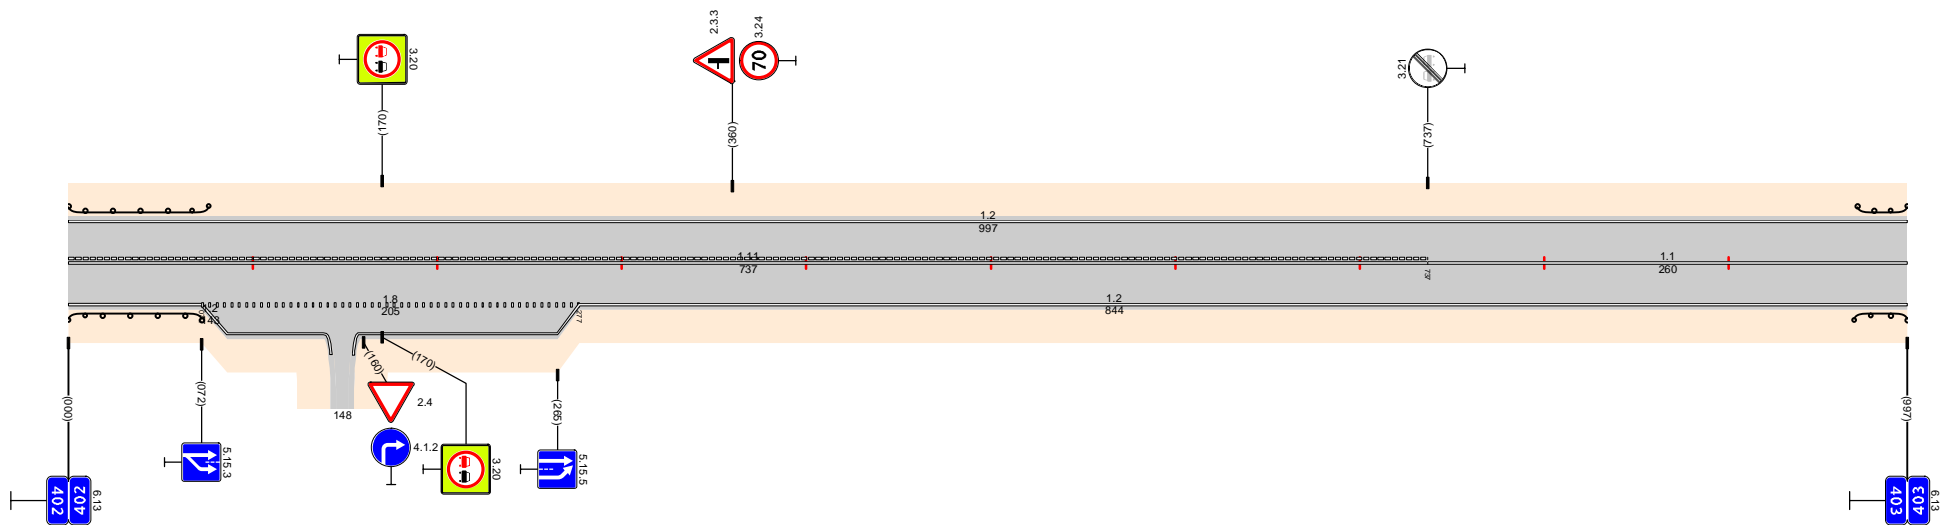

Дорожная разметка справа	Осевая линия	11 000 - 737		11 737 - 997
	1-я от осевой	12 000 - 072	18 072 - 277	12 277 - 997
	2-я от осевой		12 072 - 140	12 157 - 277
Дорожные ограждения и направляющие устройства справа	На разделительной			
	На обочине	10 (59) 000 - 072	10 (58) 968 - 997	
Тротуары справа				

Проект организации дорожного движения
 М-3 "Украина" Москва-Калуга-Брянск-граница с Украиной
 402,814-403,884


Тротуары слева		До 0+300 000 - 519							
Дорожные ограждения и направляющие устройства слева		На обочине		12 443 - 675		12 703 - 762		12 806 - 987	
Дорожная разметка слева		2-я от осевой		18 443 - 678		11 678 - 764		11 772 - 816	
		1-я от осевой		12 000 - 443		18 443 - 678		18 816 - 987	
Элементы в плане									
Продольный профиль		L-86		L-90		L-90		L-90	

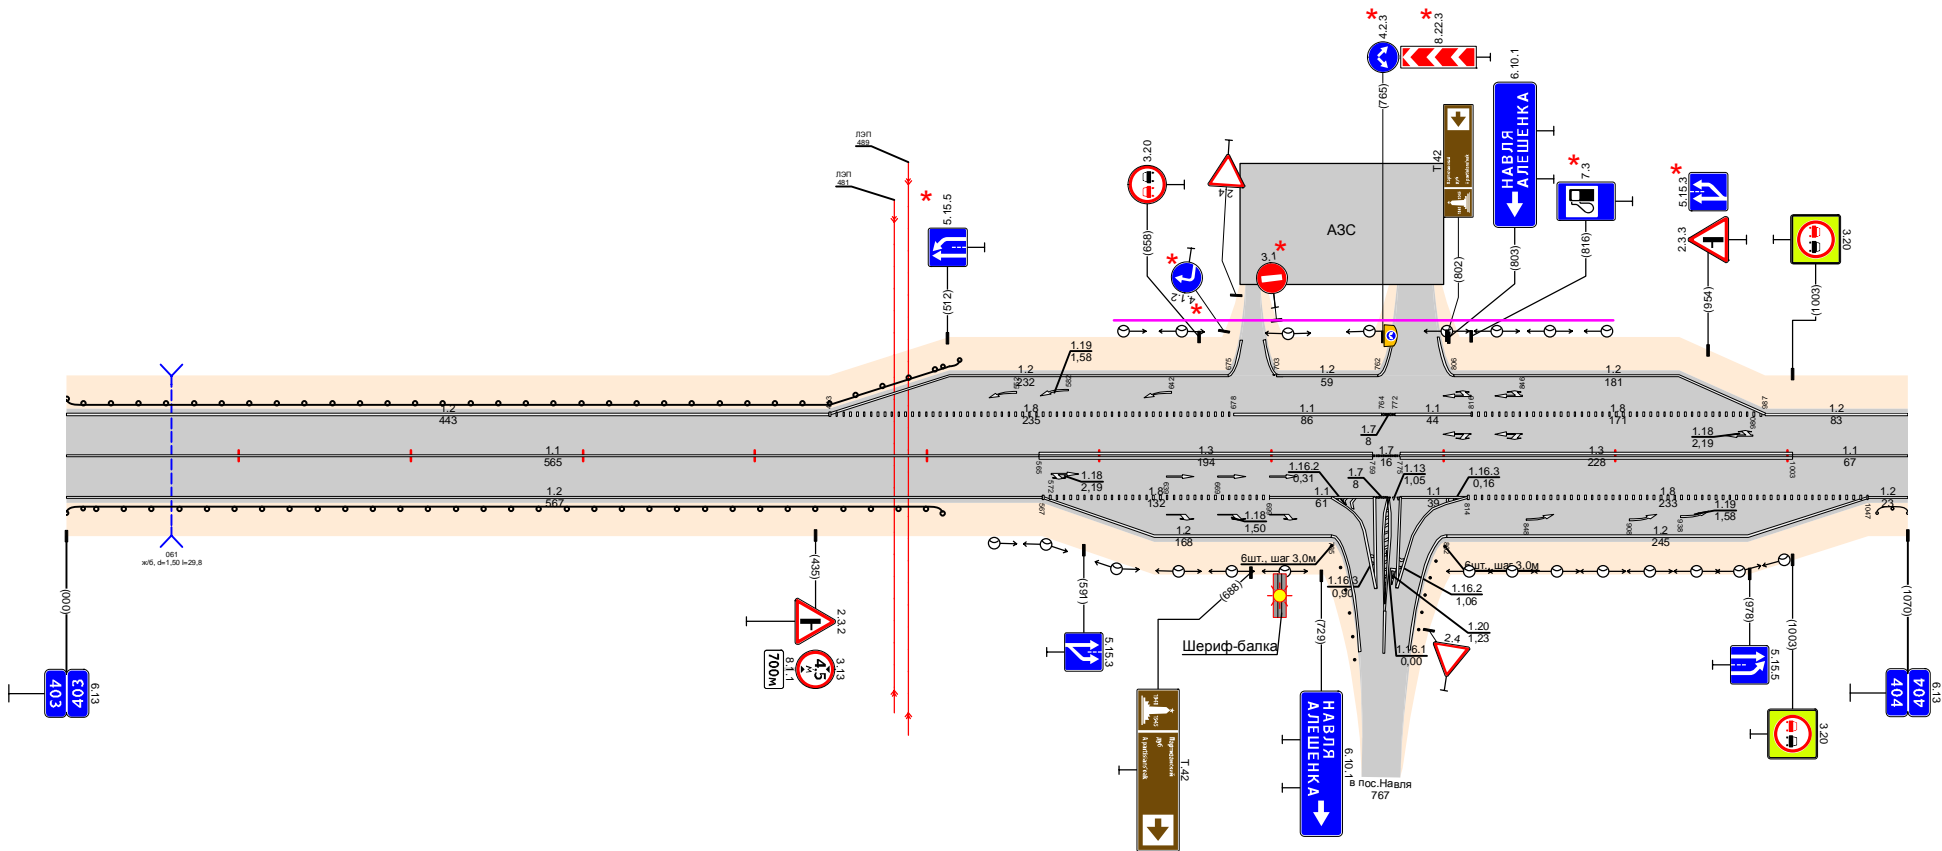

Дорожная разметка справа	Осевая линия	11 000 - 565		13 565 - 759		17 759 - 775		13 775 - 1003		11 1003 - 1020	
	1-я от осевой	12 000 - 567		18 567 - 699		11 699 - 760		11 775 - 814		18 814 - 1047	
	2-я от осевой			12 567 - 725						12 802 - 1047	
Дорожные ограждения и направляющие устройства справа	На разделительной										
Тротуары справа		До 0+300 000 - 509								До 0+300 852 - 1018	

Тротуары слева		Д0 (53) 084 - 251	Д0 (53) 312 - 357	Д0 (53) 649 - 769	
Дорожные ограждения и направляющие устройства слева		На обочине			12 649 - 939
Дорожная разметка слева		На разделительной			17 946 - 964
		2-я от осевой			12 649 - 946
		1-я от осевой			18 649 - 946
Элементы в плане					
Продольный профиль					


Проект организации дорожного движения
 М-3 "Украина" Москва-Калуга-Брянск-граница с Украиной
 403,884-404,868

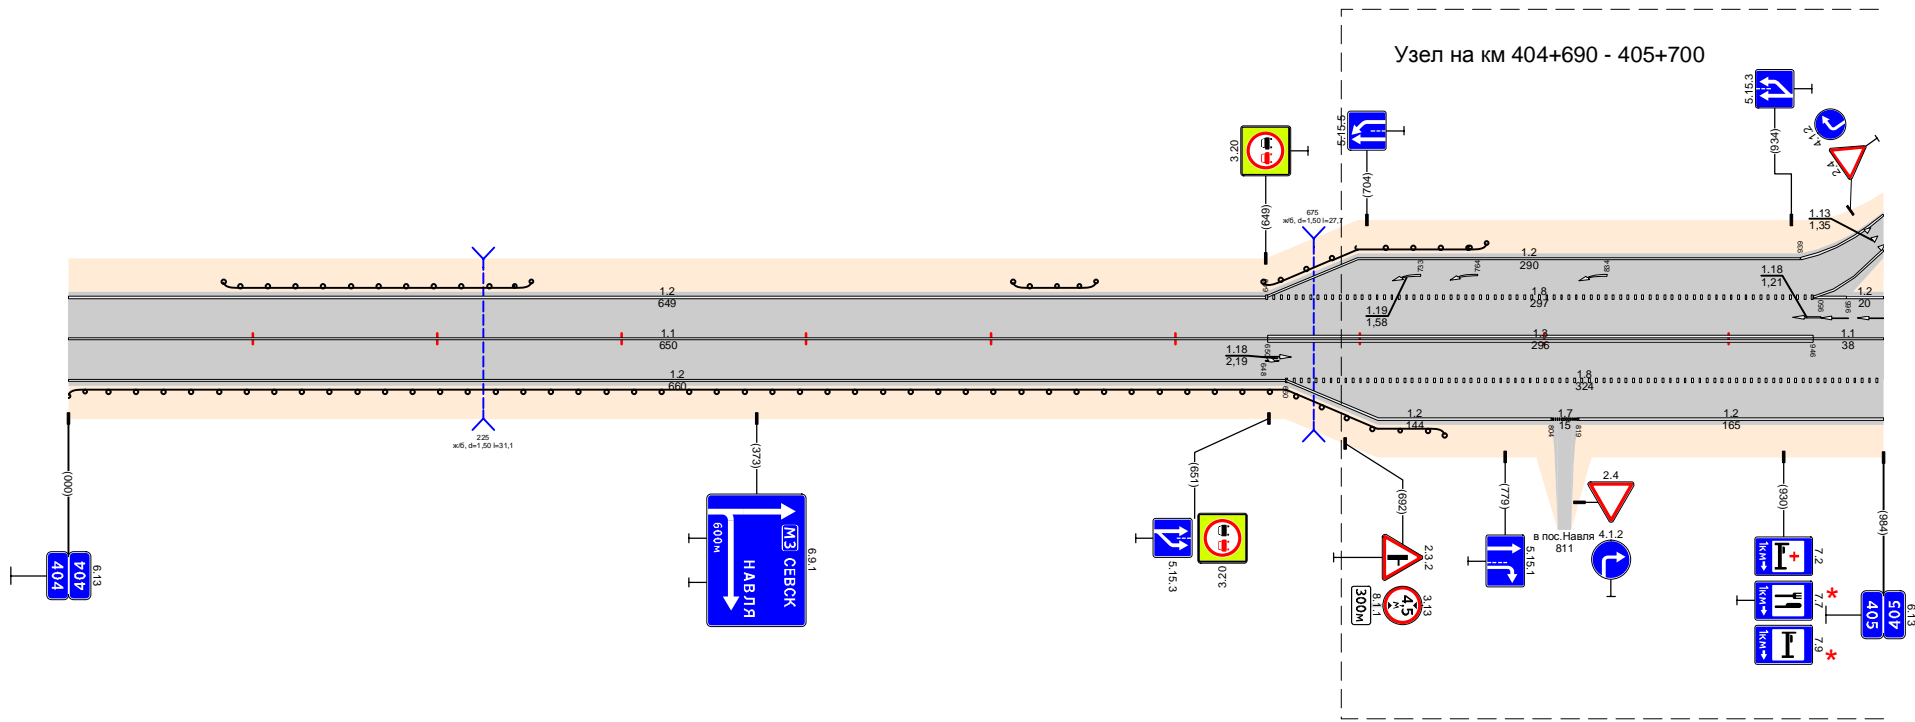

Дорожная разметка справа	Осевая линия	11 000 - 650	13 650 - 946	11 946 - 984
	1-я от осевой	12 000 - 660	18 660 - 984	
Дорожные ограждения и направляющие устройства справа	На разделительной		12 660 - 801	17 801 - 919
	На обочине			12 819 - 984
Тротуары справа		Д0 (59) 000 - 746		

Проект организации дорожного движения
 М-3 "Украина" Москва-Калуга-Брянск-граница с Украиной
 404,868-405,847


Тротуары слева												10 (53) 900 - 944
Дорожные ограждения и направляющие устройства слева		На обочине На разделительной										
Дорожная разметка слева		2-я от осевой		12 201 - 289		12 289 - 316		17 316 - 397		12 397 - 979		
		1-я от осевой		18 000 - 212		18 212 - 289		17 289 - 316		12 316 - 397		
Элементы в плане												
Продольный профиль												

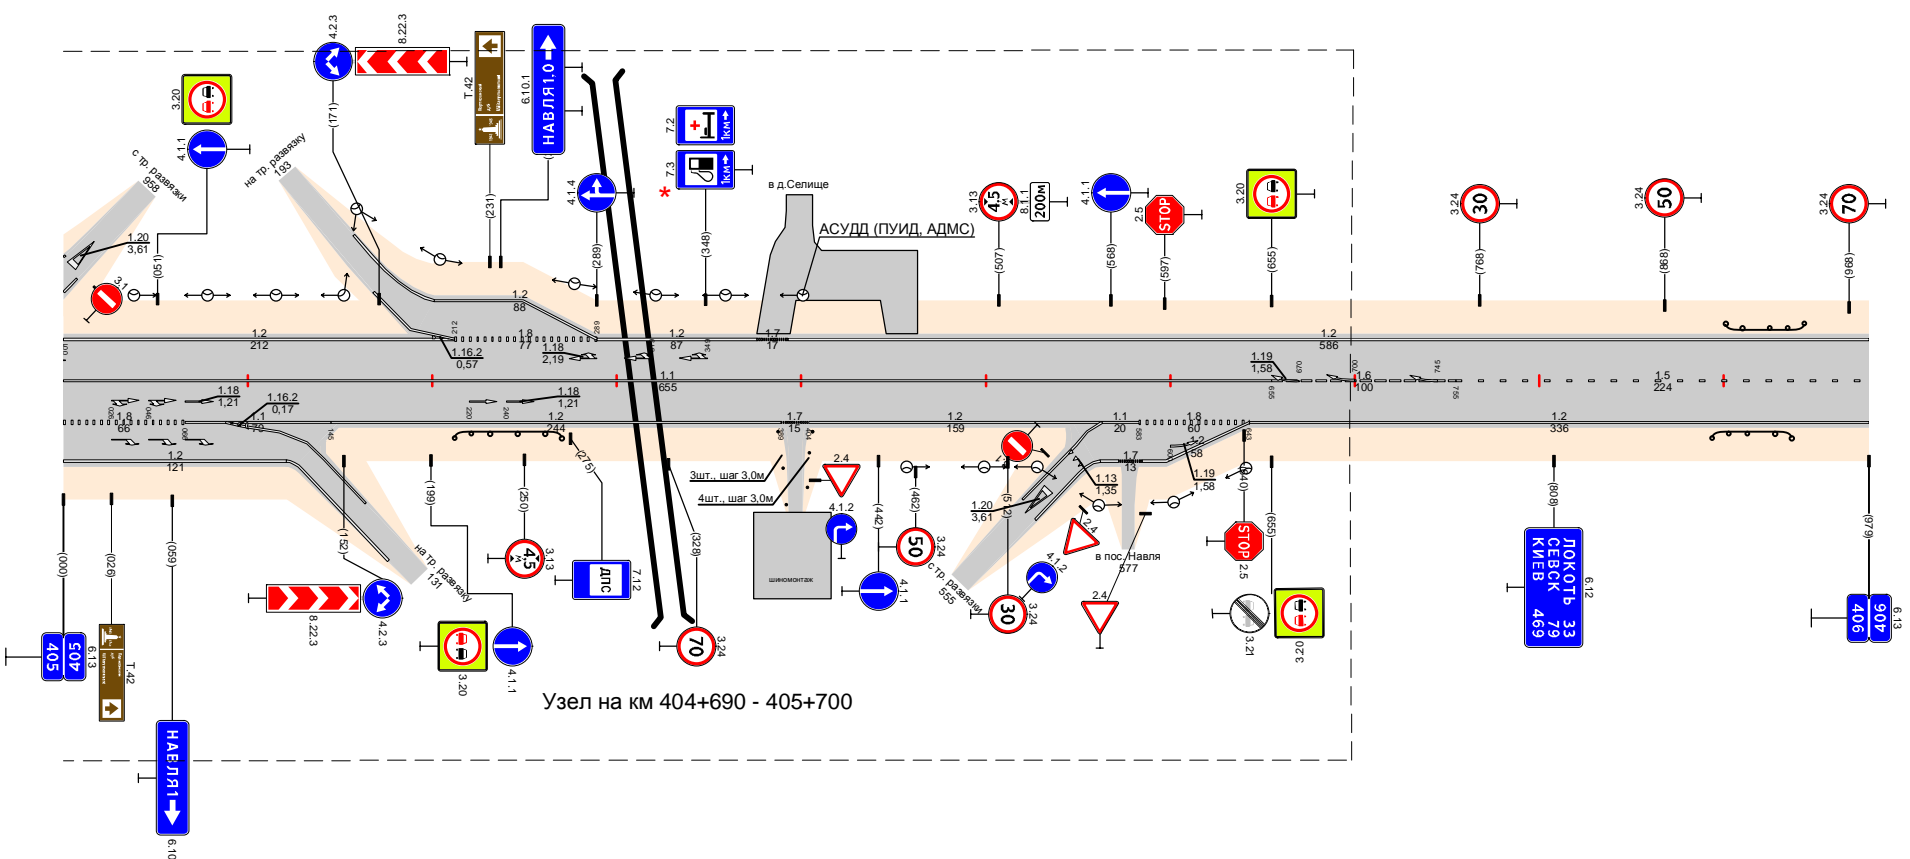

Дорожная разметка справа		Осевая линия		11 000 - 655										16 655 - 755		15 755 - 979		
		1-я от осевой		18 000 - 066		11 066 - 145		12 145 - 389		17 389 - 404		12 404 - 563		11 563 - 583		18 583 - 643		
		2-я от осевой		12 000 - 120												12 643 - 979		
Дорожные ограждения и направляющие устройства справа		На разделительной																
Тротуары справа		На обочине												10 (53) 894 - 917				

Проект организации дорожного движения
 М-3 "Украина" Москва-Калуга-Брянск-граница с Украиной
 405,847-406,888


Тротуары слева	Дорожные ограждения и направляющие устройства слева	На обочине	На разделительной	00 (53) 330 - 376	00 (53) 625 - 729	000-0 729 - 889 00 (53) 729 - 889	00 (53) 889 - 976
Дорожная разметка слева				12 000 - 1041			
Элементы в плане							
Продольный профиль							

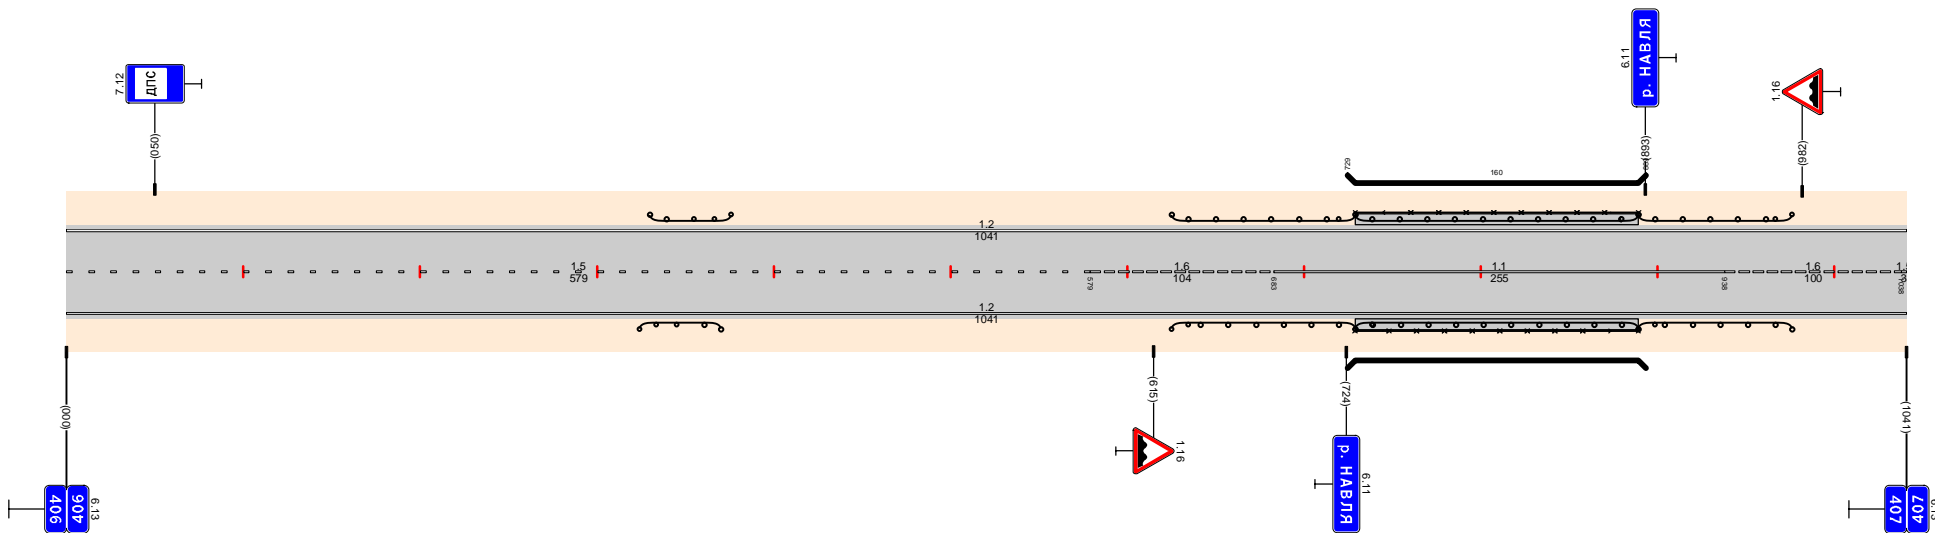

Дорожная разметка справа	Осевая линия	15 000 - 579	16 579 - 683	11 683 - 938	16 938 - 1038
	1-я от осевой	12 000 - 1041			
Дорожные ограждения и направляющие устройства справа	На разделительной				
	На обочине	00 (53) 324 - 370	00 (53) 625 - 729	000-0 729 - 889 00 (53) 729 - 889	00 (53) 889 - 976
Тротуары справа		12 000 - 1041			
		729 - 889 (660 м) ш. 0,7 м			

Тротуары следа	На обочине	Д0 (58) 192 - 230	24 965
Дорожные ограждения и направляющие устройства следа	На разделительной		
Дорожная разметка следа		12 000 - 619	17 619 - 641
Элементы в плане			12 641 - 965
Продольный профиль			


Проект организации дорожного движения
 М-3 "Украина" Москва-Калуга-Брянск-граница с Украиной
 406,888-407,853

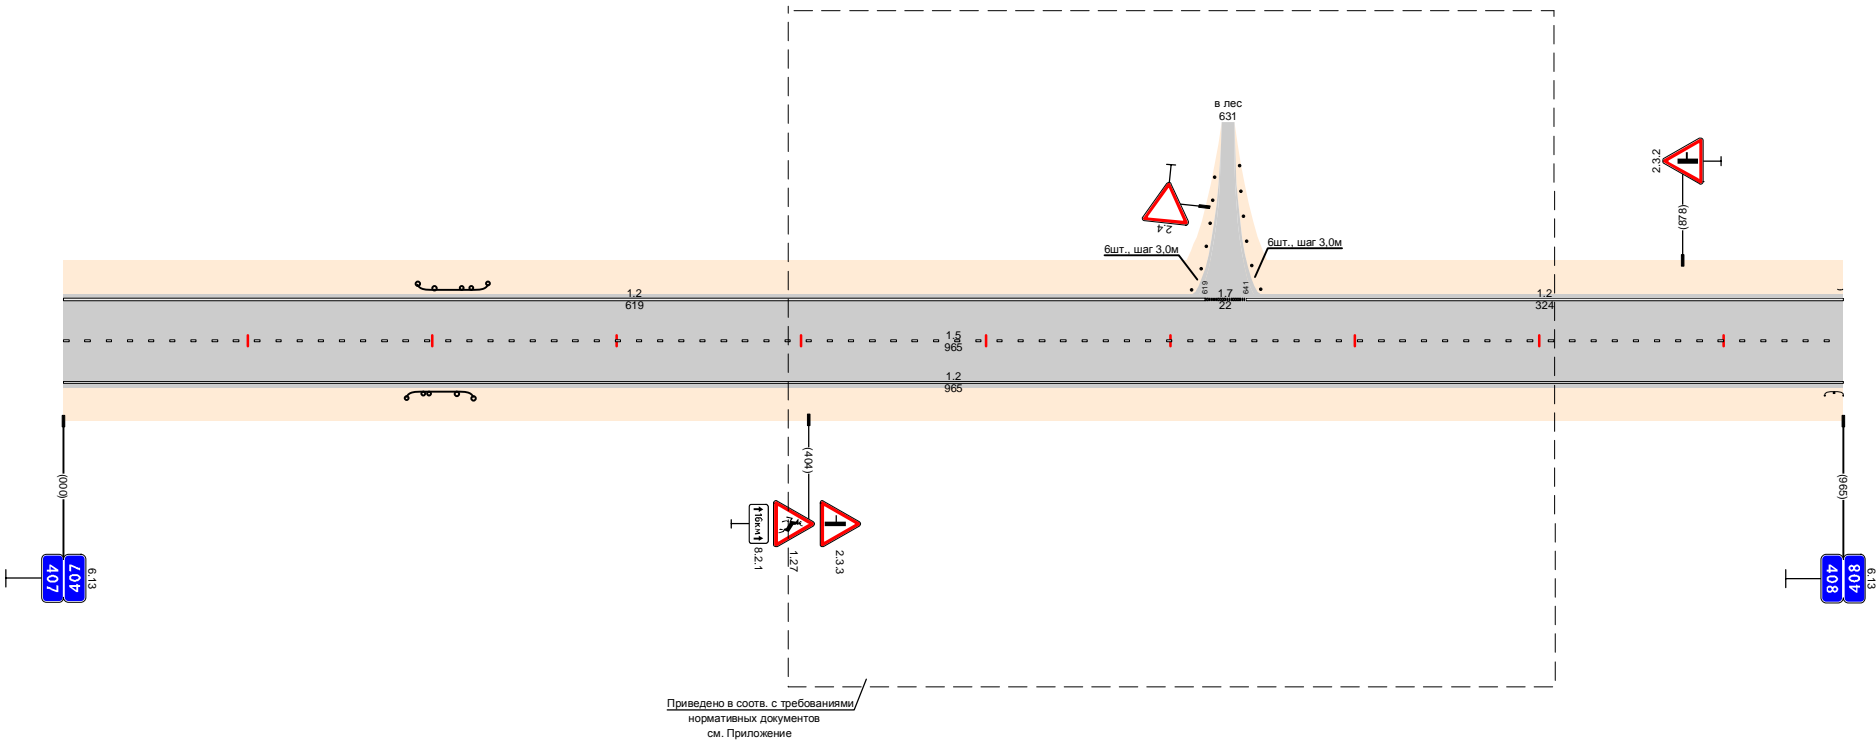

Дорожная разметка справа	Осевая линия		15 000 - 965
	1-я от осевой		12 000 - 965
Дорожные ограждения и направляющие устройства справа	На разделительной		
	На обочине	Д0 (53) 188 - 222	10 (68) 965
Тротуары справа			

Проект организации дорожного движения
 М-3 "Украина" Москва-Калуга-Брянск-граница с Украиной
 407,853-408,643


Тротуары следа	До (вз) 000 - 010	На обочине	12 000 - 790
Дорожные ограждения и направляющие устройства следа	На разделительной		
Дорожная разметка следа	12 000 - 790		
Элементы в плане			
Продольный профиль			

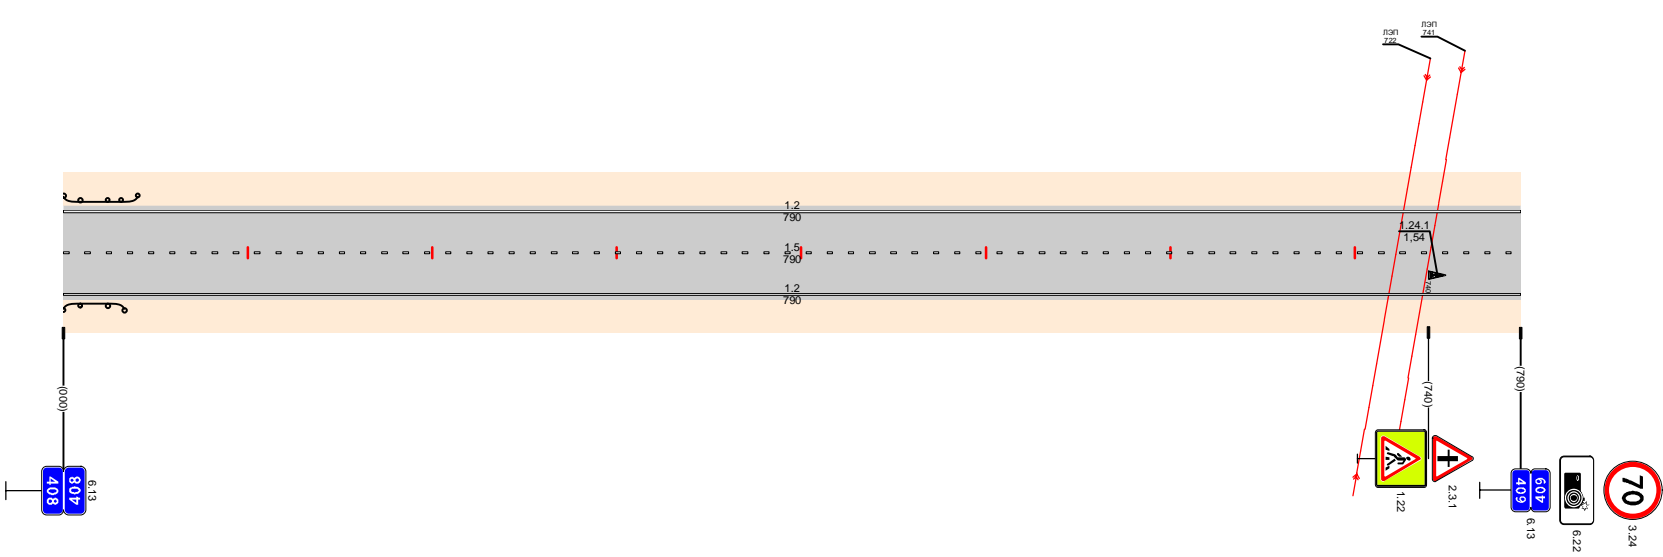

Дорожная разметка справа	Осевая линия	15 000 - 790
	1-я от осевой	12 000 - 790
Дорожные ограждения и направляющие устройства справа	На разделительной	
	На обочине	До (вз) 000 - 083
Тротуары справа		

Проект организации дорожного движения
 М-3 "Украина" Москва-Калуга-Брянск-граница с Украиной
 408,643-409,864


Дорожные ограждения и направляющие устройства слева	На обочине												20 058		
	На разделительной												896 - 039		
	3-я от осевой	177	161	146	131	116	101	86	71	56	41	26	11	0	
	2-я от осевой	178	162	147	132	117	102	87	72	57	42	27	12	0	
Дорожная разметка слева	1-я от осевой	12	11	10	9	8	7	6	5	4	3	2	1	0	
		000 - 146	146 - 164	164 - 179	179 - 197	197 - 217	217 - 227	227 - 259	259 - 284						12
Элементы в плане															
Продольный профиль															

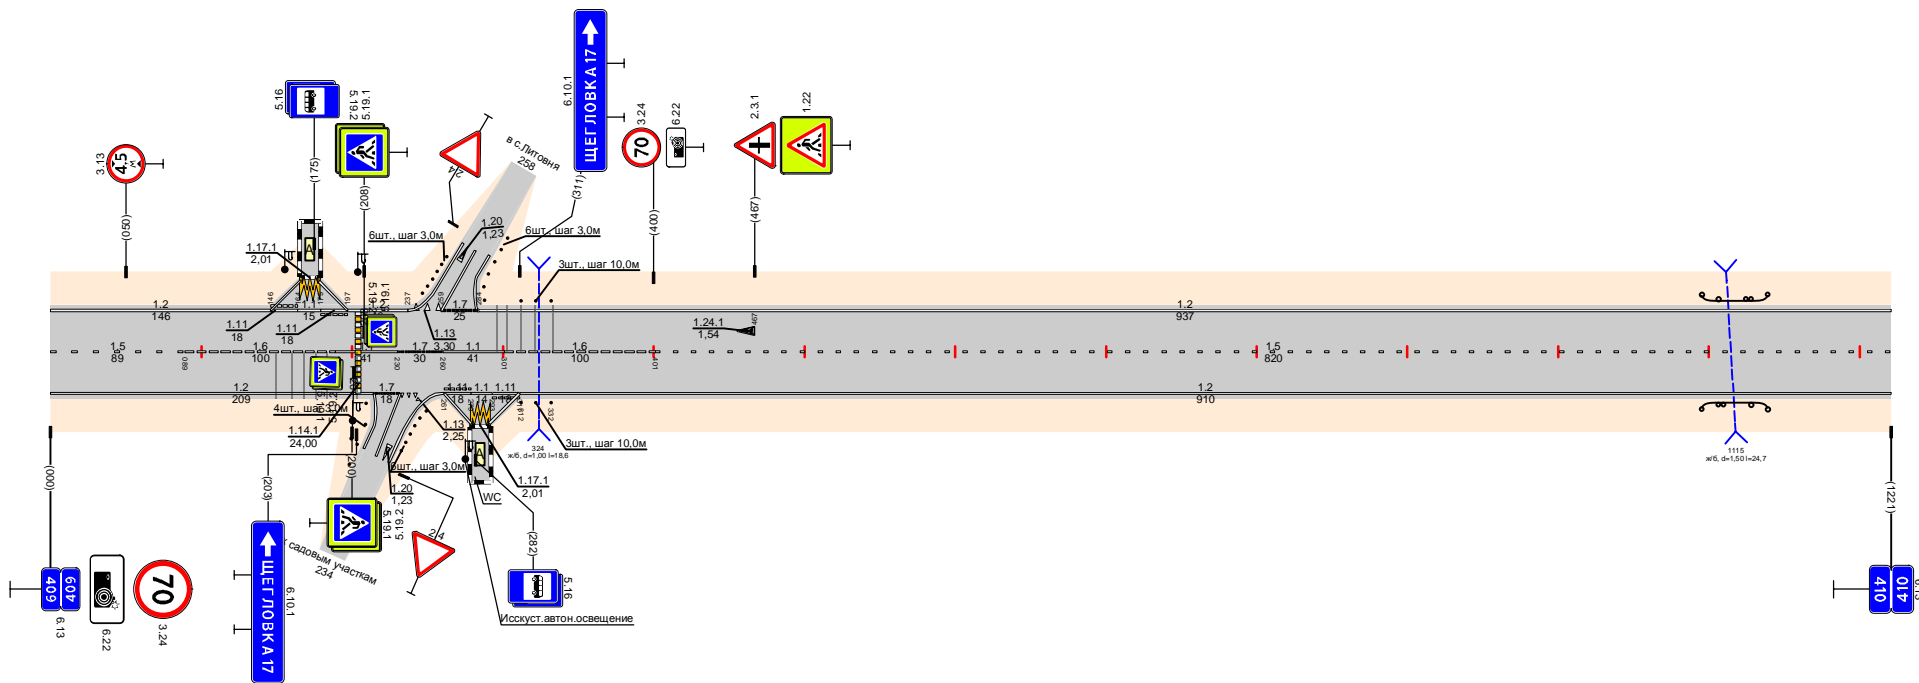

Дорожная разметка справа	Осевая линия	15	16	17	17	17	16	15
	1-я от осевой	000 - 089	089 - 189	189 - 230	230 - 260	260 - 301	301 - 401	401 - 1221
	2-я от осевой	12	11	11	11	11	11	12
	3-я от осевой	000 - 214	214 - 232	232 - 252	252 - 279	279 - 293	293 - 311	311 - 1221
Дорожные ограждения и направляющие устройства справа	На разделительной							177
	На обочине							278
Тротуары справа								20 058
								896 - 039

Тротуары следа	На обочине	
Дорожные ограждения и направляющие устройства следа	На разделительной	
Дорожная разметка следа		12 000 - 988
Элементы в плане		
Продольный профиль		


Проект организации дорожного движения
 М-3 "Украина" Москва-Калуга-Брянск-граница с Украиной
 410,798-411,781

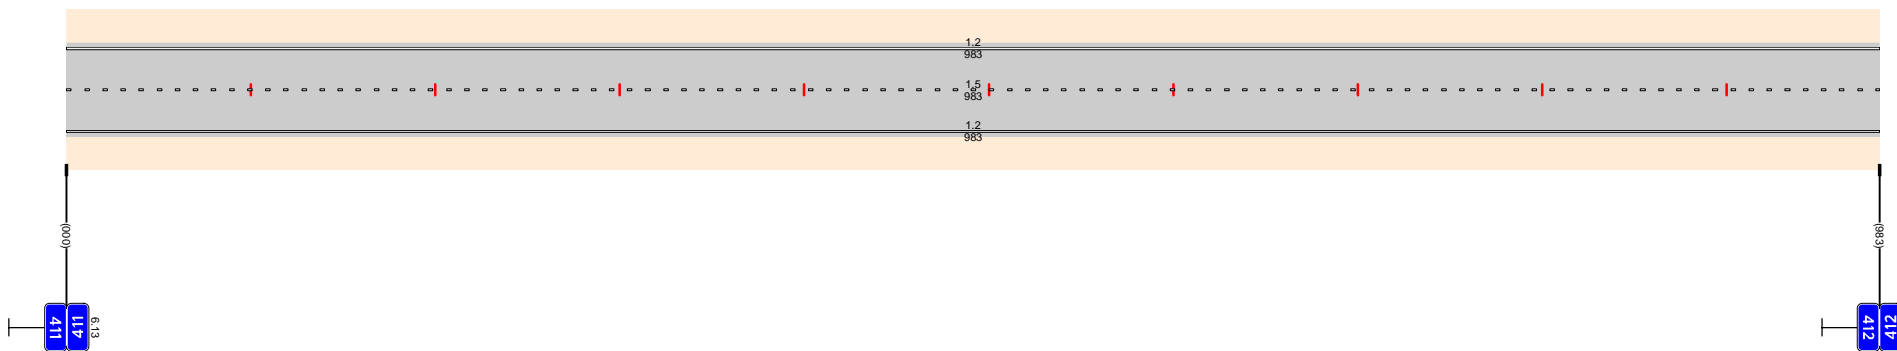

Дорожная разметка справа	Осевая линия	15 000 - 988
	1-я от осевой	12 000 - 988
Дорожные ограждения и направляющие устройства справа	На разделительной	
	На обочине	
Тротуары справа		

Тротуары слева	На обочине	
Дорожные ограждения и направляющие устройства слева	На разделительной	
Дорожная разметка слева		12 000 - 1011
Элементы в плане		
Продольный профиль		


Проект организации дорожного движения
 М-3 "Украина" Москва-Калуга-Брянск-граница с Украиной
 411,781-412,792

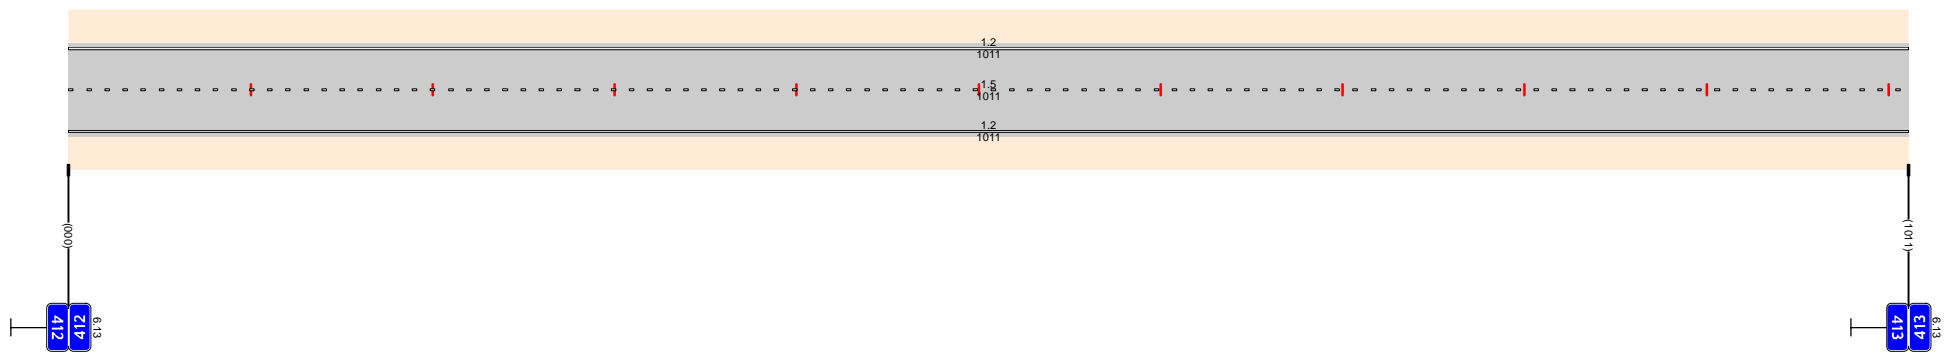

Дорожная разметка справа	Осевая линия	15 000 - 1011
	1-я от осевой	12 000 - 1011
Дорожные ограждения и направляющие устройства справа	На разделительной	
	На обочине	
Тротуары справа		

Проект организации дорожного движения
 М-3 "Украина" Москва-Калуга-Брянск-граница с Украиной
 412,792-413,755


Тротуары следа	На обочине	
Дорожные ограждения и направляющие устройства следа	На разделительной	
Дорожная разметка следа		1,2 000 - 956
Элементы в плане		
Продольный профиль		

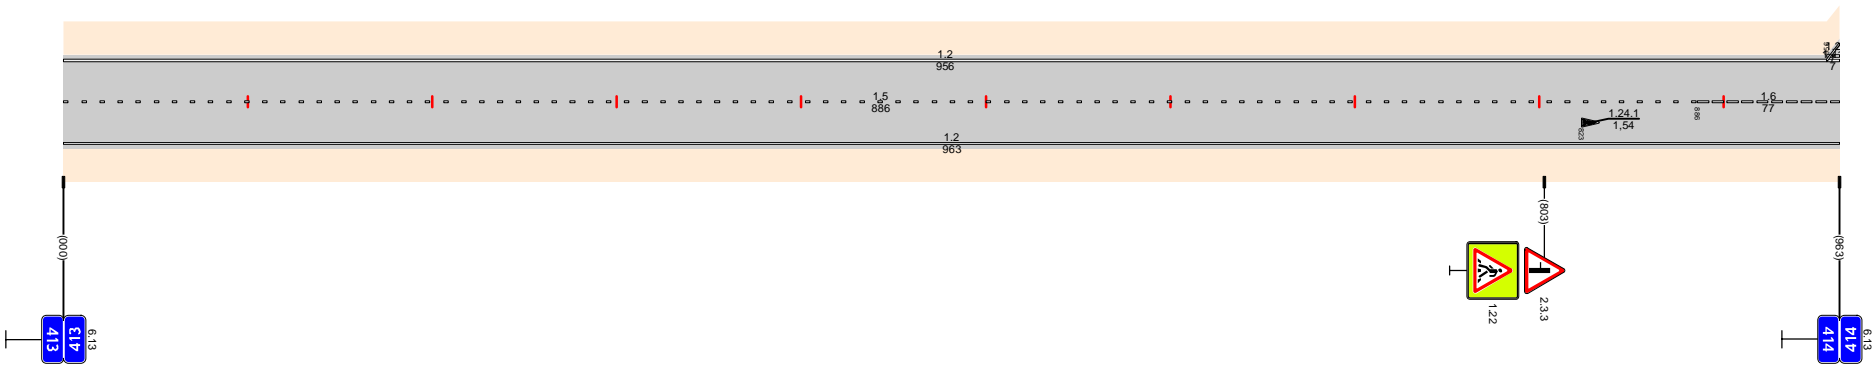

Дорожная разметка справа	Осевая линия	1,5 000 - 886	1,4 886 - 963
	1-я от осевой	1,2 000 - 963	
Дорожные ограждения и направляющие устройства справа	На разделительной		
	На обочине		
Тротуары справа			

Проект организации дорожного движения
 М-3 "Украина" Москва-Калуга-Брянск-граница с Украиной
 415,793-416,753


Тротуары следа	На обочине
Дорожные ограждения и направляющие устройства следа	На разделительной
Дорожная разметка следа	12 000 - 960
Элементы в плане	
Продольный профиль	

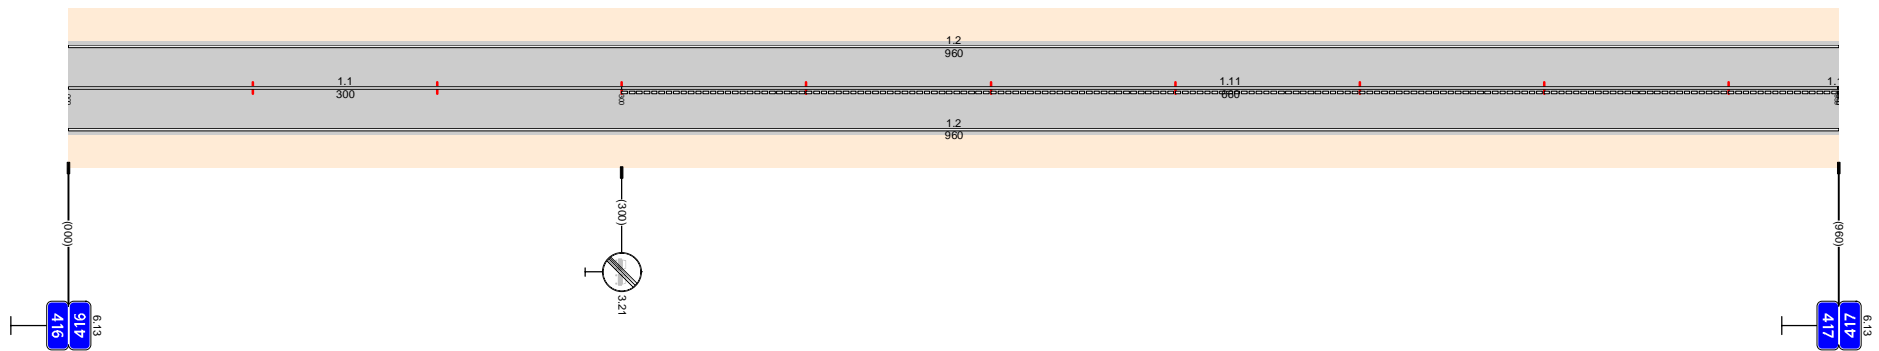

Дорожная разметка справа	Осевая линия	11 000 - 300	111 300 - 960
	1-я от осевой		12 000 - 960
Дорожные ограждения и направляющие устройства справа	На разделительной		
	На обочине		
Тротуары справа			


Тротуары следа	44		
Дорожные ограждения и направляющие устройства следа	64		
На обочине	64		
На разделительной	64		
Дорожная разметка следа	12 000 - 618	17 618 - 647	12 647 - 1030
Элементы в плане			
Продольный профиль			

Проект организации дорожного движения
 М-3 "Украина" Москва-Калуга-Брянск-граница с Украиной
 416,753-417,783

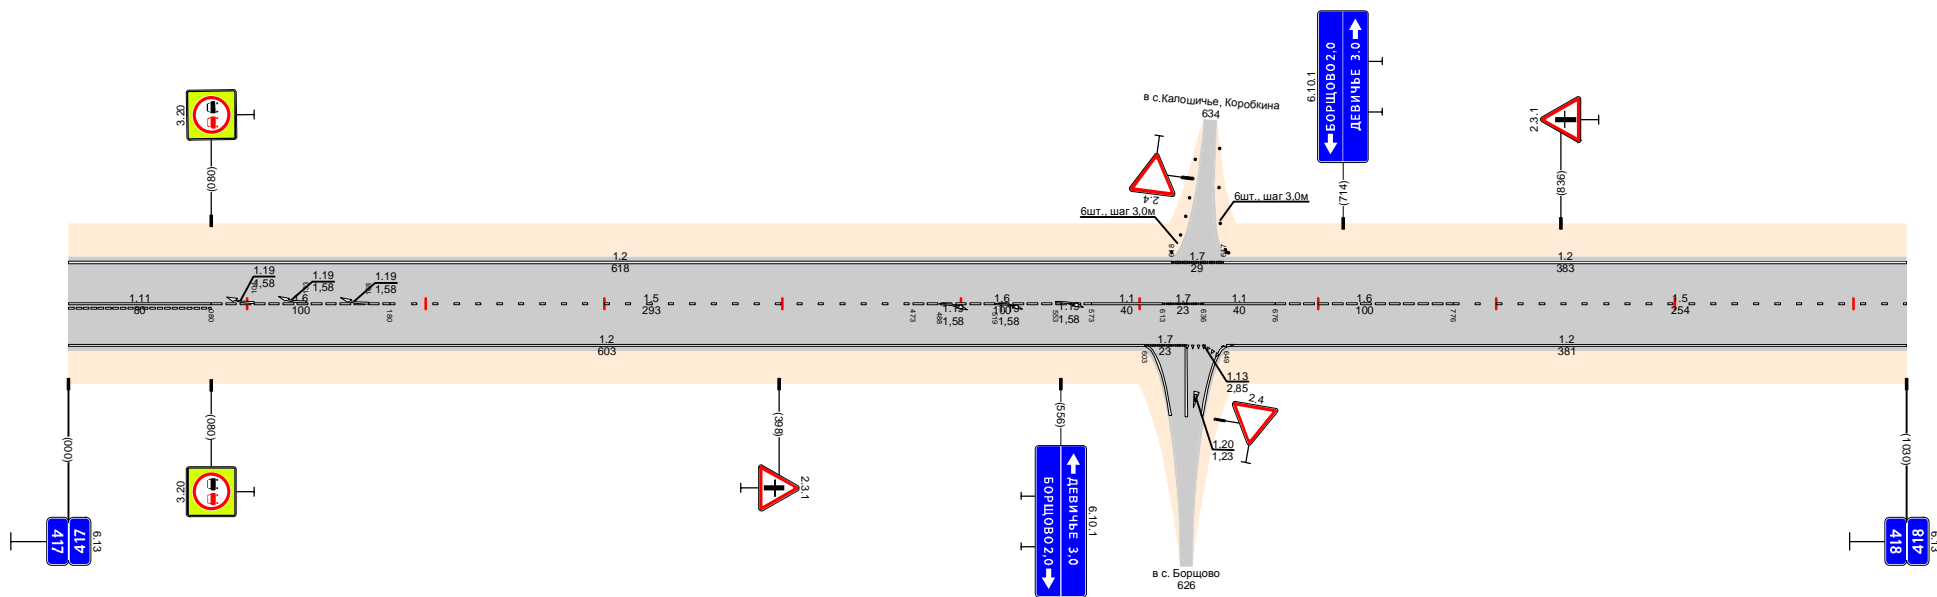

Тротуары слева	1:60 07-07	201/53 686-841
Дорожные ограждения и направляющие устройства слева	На обочине	
	На разделительной	
Дорожная разметка слева	1:2 1:10 1:100 007-030 030-054	1:2 054-998
Элементы в плане		
Продольный профиль		


Проект организации дорожного движения
 М-3 "Украина" Москва-Калуга-Брянск-граница с Украиной
 419,986-420,984

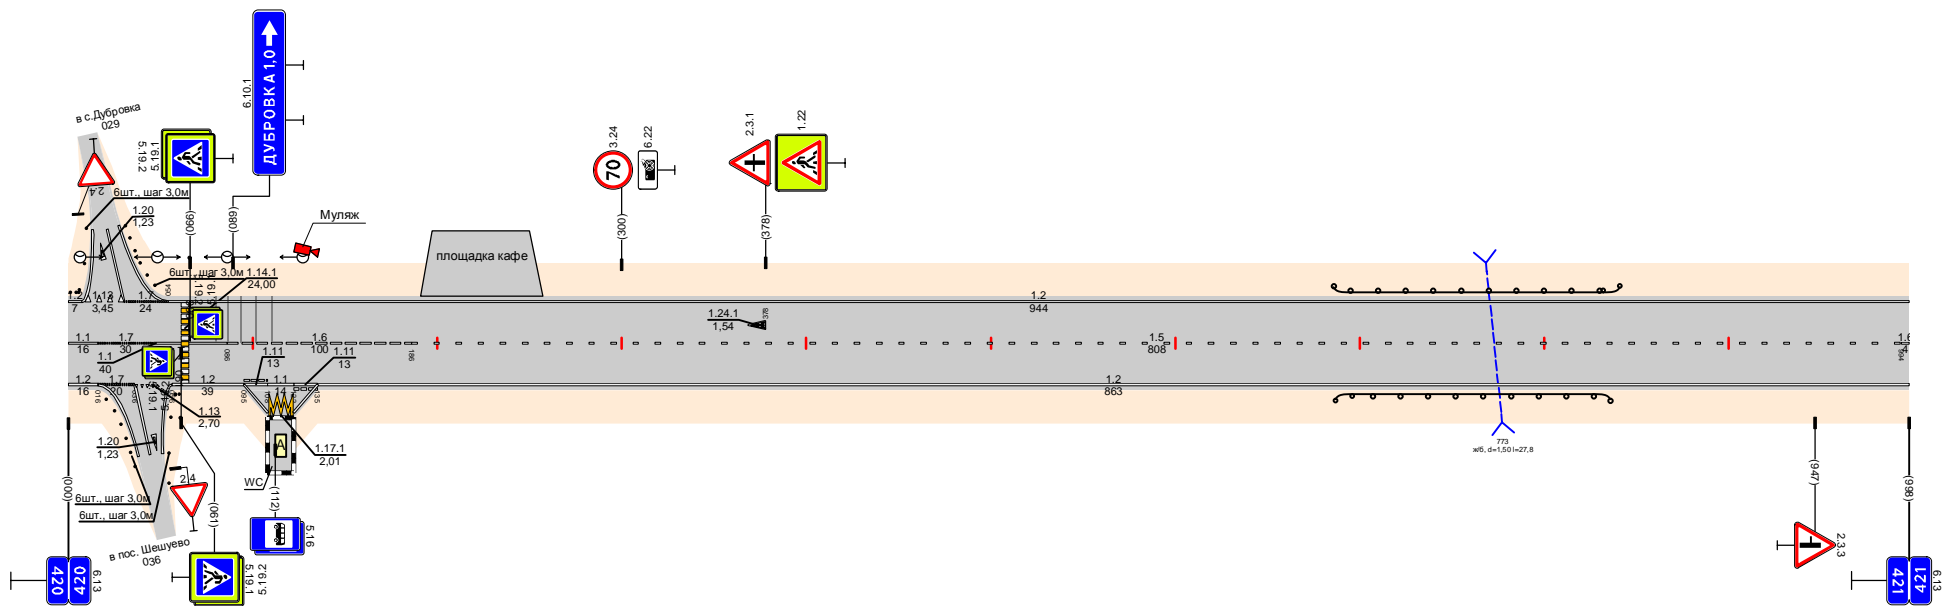

Дорожная разметка справа	Осевая линия	1:1 000 000	1:7 016-016	1:1 046-086	1:6 086-186	1:5 186-994
	1-я от осевой	1:2 000 000	1:10 016-036	1:2 056-095	1:1 095 108 122 152	1:2 135-998
	2-я от осевой					
	3-я от осевой			1:1 117 122		
Дорожные ограждения и направляющие устройства справа	На разделительной					
	На обочине					
Тротуары справа						1:1/50 687-836

Проект организации дорожного движения
 М-3 "Украина" Москва-Калуга-Брянск-граница с Украиной
 420,984-421,986


Тротуары следа	На обочине	1.7									
	На разделительной	1.7									
Дорожная разметка следа		1.2	1.3	1.7		1.2					
Элементы в плане		000 - 127	127 - 144	144 - 163		163 - 1002					
Продольный профиль											

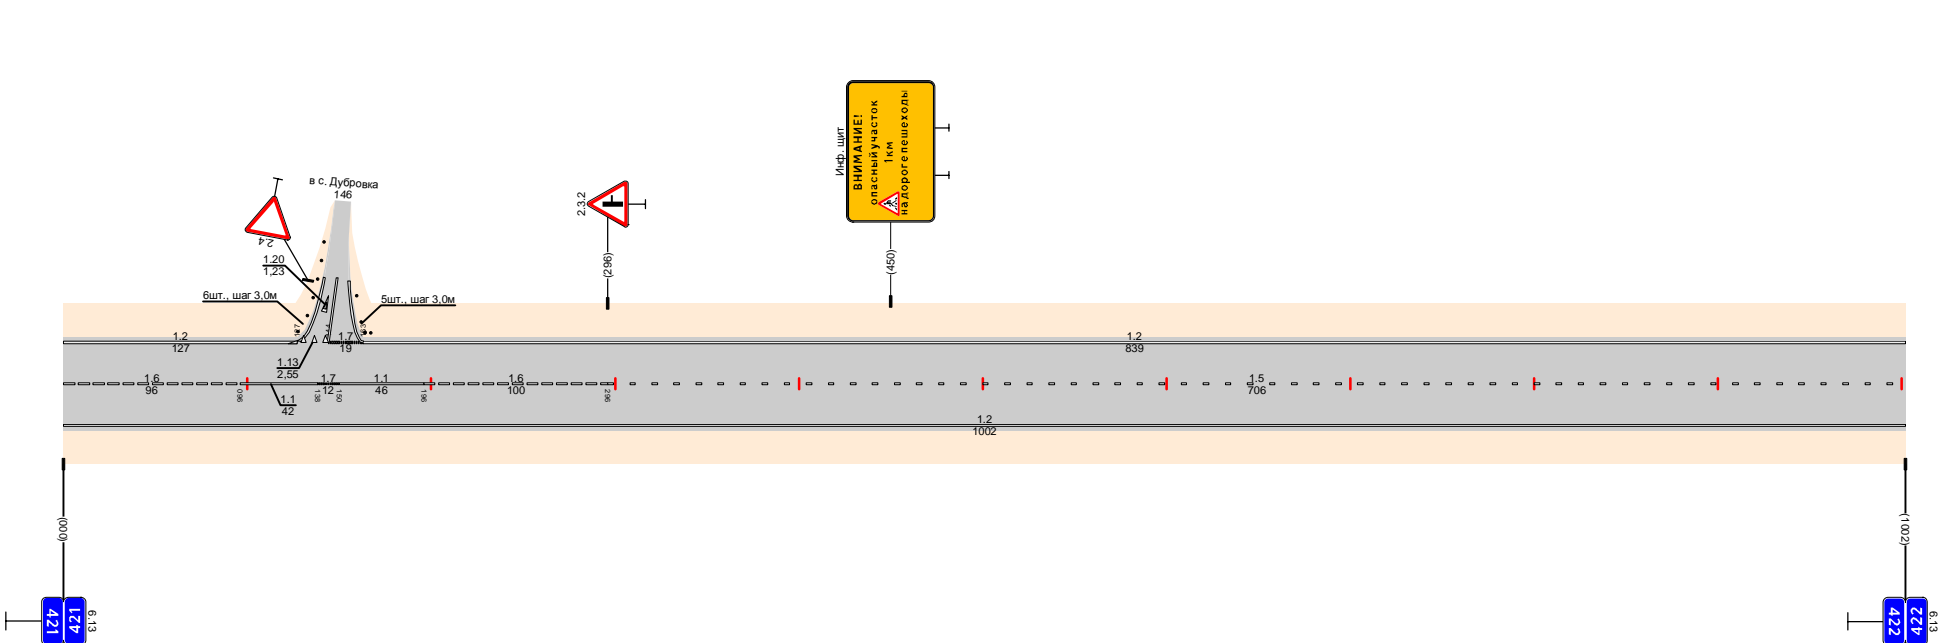

Дорожная разметка справа	Осевая линия	1.6	1.1	1.7	1.1	1.6	1.5
	1-я от осевой	000 - 096	096 - 138	138 - 150	150 - 196	196 - 296	296 - 1002
Дорожные ограждения и направляющие устройства справа	На разделительной						
	На обочине						
Тротуары справа							

Тротуары следа	Ст.В/ 281 - 304		
Дорожные ограждения и направляющие устройства следа	На обочине		
	На разделительной		
Дорожная разметка следа	12 000 - 816		
Элементы в плане	113 816 - 839	17 839 - 864	12 864 - 1009
Продольный профиль			


Проект организации дорожного движения
 М-3 "Украина" Москва-Калуга-Брянск-граница с Украиной
 421,986-422,995

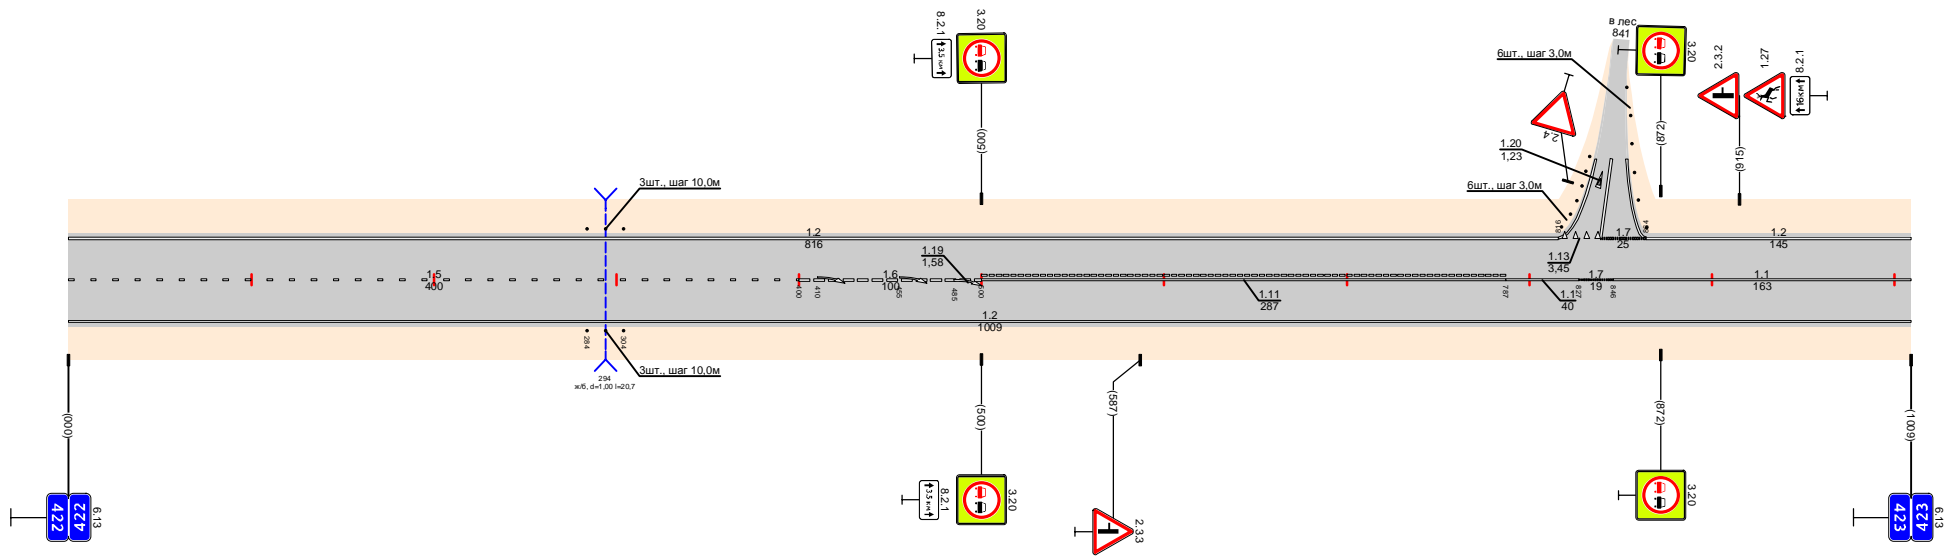

Дорожная разметка справа	Осевая линия	15 000 - 400	16 400 - 500	111 500 - 787	11 787 - 827	17 827 - 864	11 864 - 1009
	1-я от осевой	12 000 - 1009					
Дорожные ограждения и направляющие устройства справа	На разделительной						
	На обочине	Ст.В/ 281 - 304					
Тротуары справа							

Тротуары слева		Д/0 (53) 303 - 524			
Дорожные ограждения и направляющие устройства слева		На обочине			
		На разделительной			
Дорожная разметка слева		2-я от осевой		12 520 - 594	
		1-я от осевой		18 520 - 576	
Элементы в плане				11 576 - 595	
Продольный профиль				11 603 - 632	
				11 632 - 671	
				12 608 - 820	
				18 671 - 820	
				12 820 - 969	

Проект организации дорожного движения
 М-3 "Украина" Москва-Калуга-Брянск-граница с Украиной
 422,995-423,964

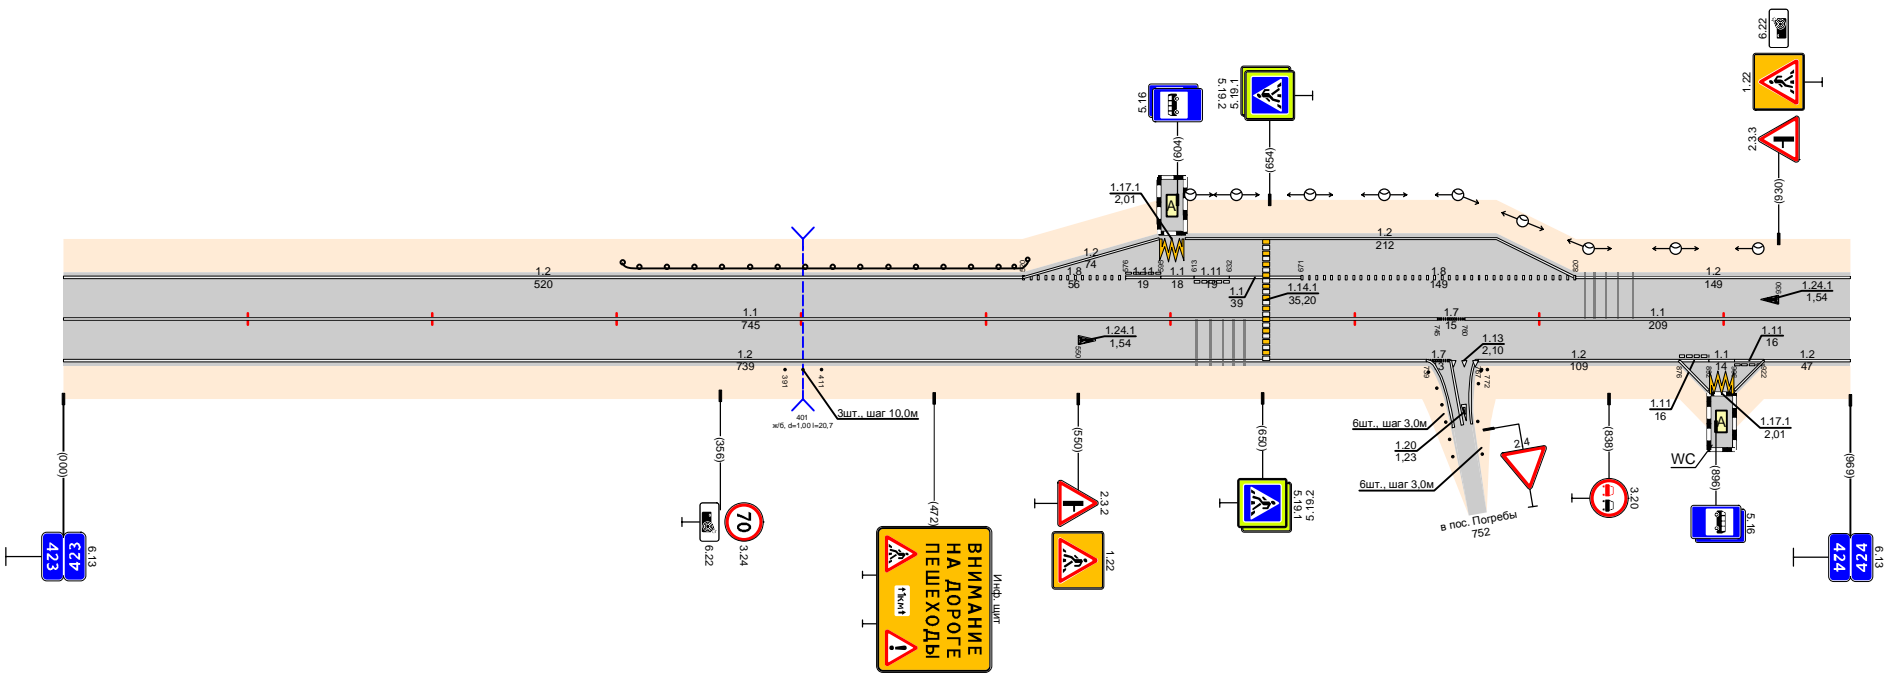

Дорожная разметка справа	Осевая линия	11 745 - 745		17 745 - 745	
	1-я от осевой	12 000 - 745		11 760 - 969	
	2-я от осевой	12 000 - 739		12 767 - 876	
	3-я от осевой			11 876 - 876	
Дорожные ограждения и направляющие устройства справа	На разделительной			11 892 - 906	
	На обочине			11 906 - 922	
Тротуары справа		Ст(Б) 391 - 411		11 922 - 969	

