


Тротуары слева												См. [3] 214,966 - 214,999				
Дорожные ограждения и направляющие устройства слева	На обочине	ДО (чз) 214,049 - 214,100														
	На разделительной															
Дорожная разметка слева	3-я от осевой	12	117,1	12												
	2-я от осевой	214,159	214,174	214,194												
	1-я от осевой	1,2	111	11	111	1,2	1,18	1,7	1,2	214,269 - 215,000						
Элементы в плане												R=1081, L=718				
Продольный профиль		L=190	$\alpha=8$	$\alpha=4$	L=100	$\alpha=11$	L=100	$\alpha=41$	L=460	$\alpha=55$						
Видимость в обратном направлении		<600	214,175	214,190	214,220	<700	214,515	214,540	<200	214,715	<300	214,815	<400	214,915	<500	215,000

Проект организации дорожного движения  
А-107 «Московское малое кольцо»  
214+000-215+000

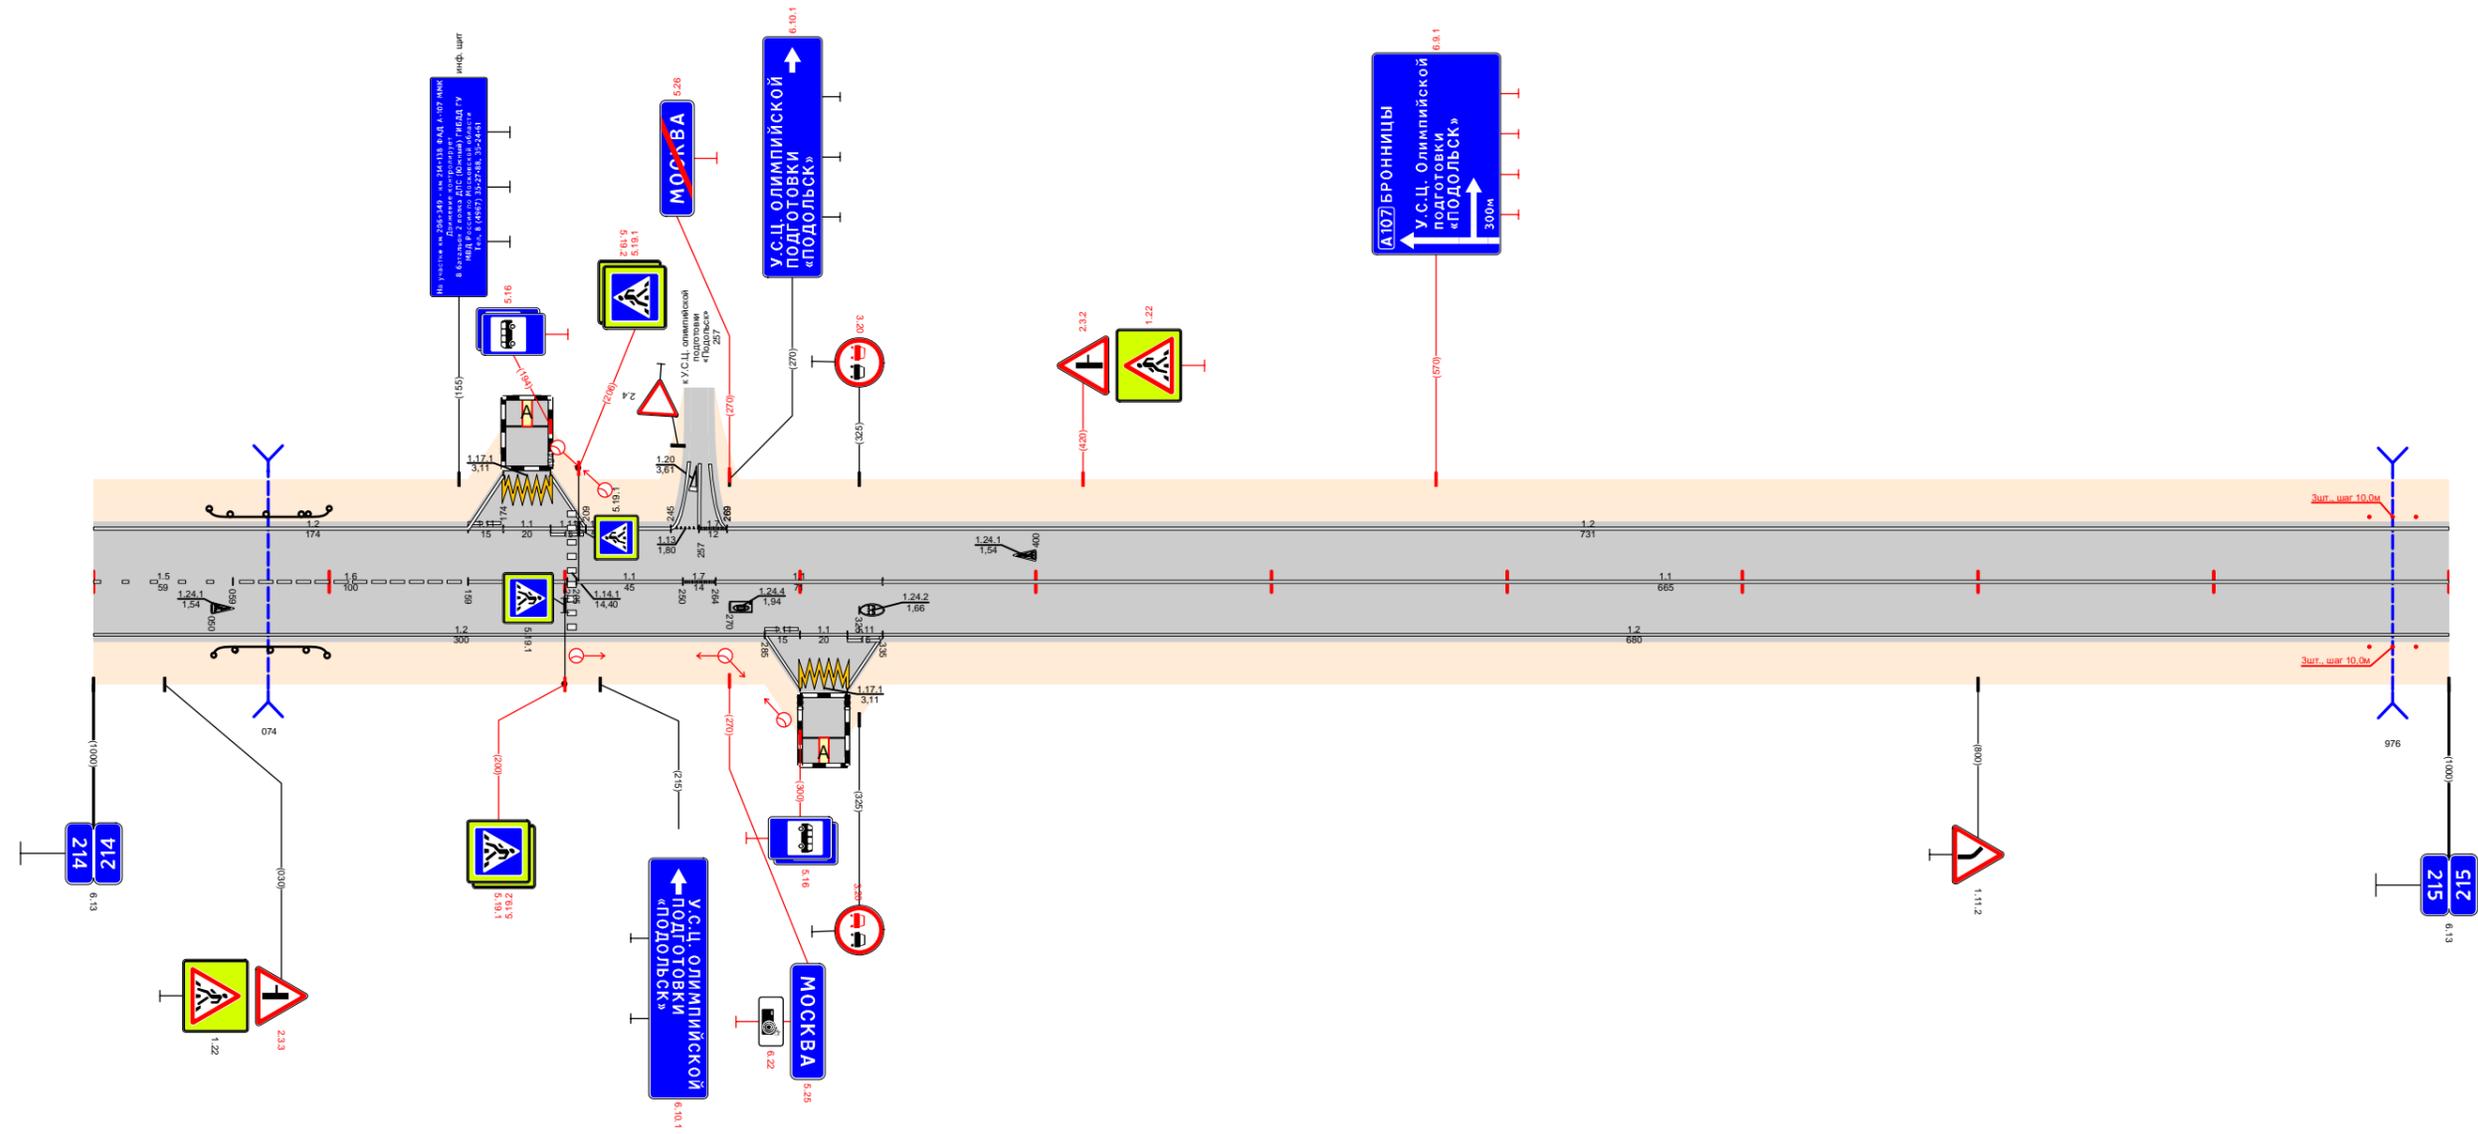

Видимость в прямом направлении		<400										214,215	<700	214,615	<600	214,715	<500	214,815	<400	214,915	<300	215,000
Дорожная разметка справа	Осевая линия	15	16	11	11	17	11						1,1									
	1-я от осевой	214,000 - 214,059	214,059 - 214,159	214,159 - 214,201	214,205 - 214,250	214,264	214,264 - 214,335						214,335 - 215,000									
	2-я от осевой	1,2										1,11	1,1	1,11	1,2							
3-я от осевой	214,000 - 214,285										214,300	214,300	214,320	214,335	214,335 - 215,000							
Дорожные ограждения и направляющие устройства справа	На разделительной											12	117,1	12								
	На обочине	ДО (чз) 214,051 - 214,099										214,285	214,300	214,320	214,335							
Тротуары справа												См. [3] 214,966 - 214,999										