


Откосы следа																
Тротуары следа																
Дорожные ограждения и направляющие устройства следа	На обочине	Д0 (193) 159,000 - 159,062				Д0 (193) 159,120 - 159,280				Д0 (193) 159,376 - 159,574						
	На разделительной															
Дорожная разметка следа	3-я от осевой															
	2-я от осевой															
	1-я от осевой	12 159,000 - 159,064	12 159,064 - 159,083	17 159,083 - 159,120	12 159,120 - 159,281	11 159,280 - 159,295	11 159,295 - 159,310	12 159,310 - 159,341	17 159,341 - 159,370	12 159,374 - 159,575	12 159,634 - 159,801	12 159,801 - 159,872	11 159,872 - 159,899	11 159,899 - 159,917	11 159,917 - 159,944	12 159,944 - 159,970
Элементы в плане		R=823, L=380														
Продольный профиль		a=4														
Видимость в обратном направлении		L=996														

Проект организации дорожного движения
А-107 «Московское малое кольцо»
159+000-160+000

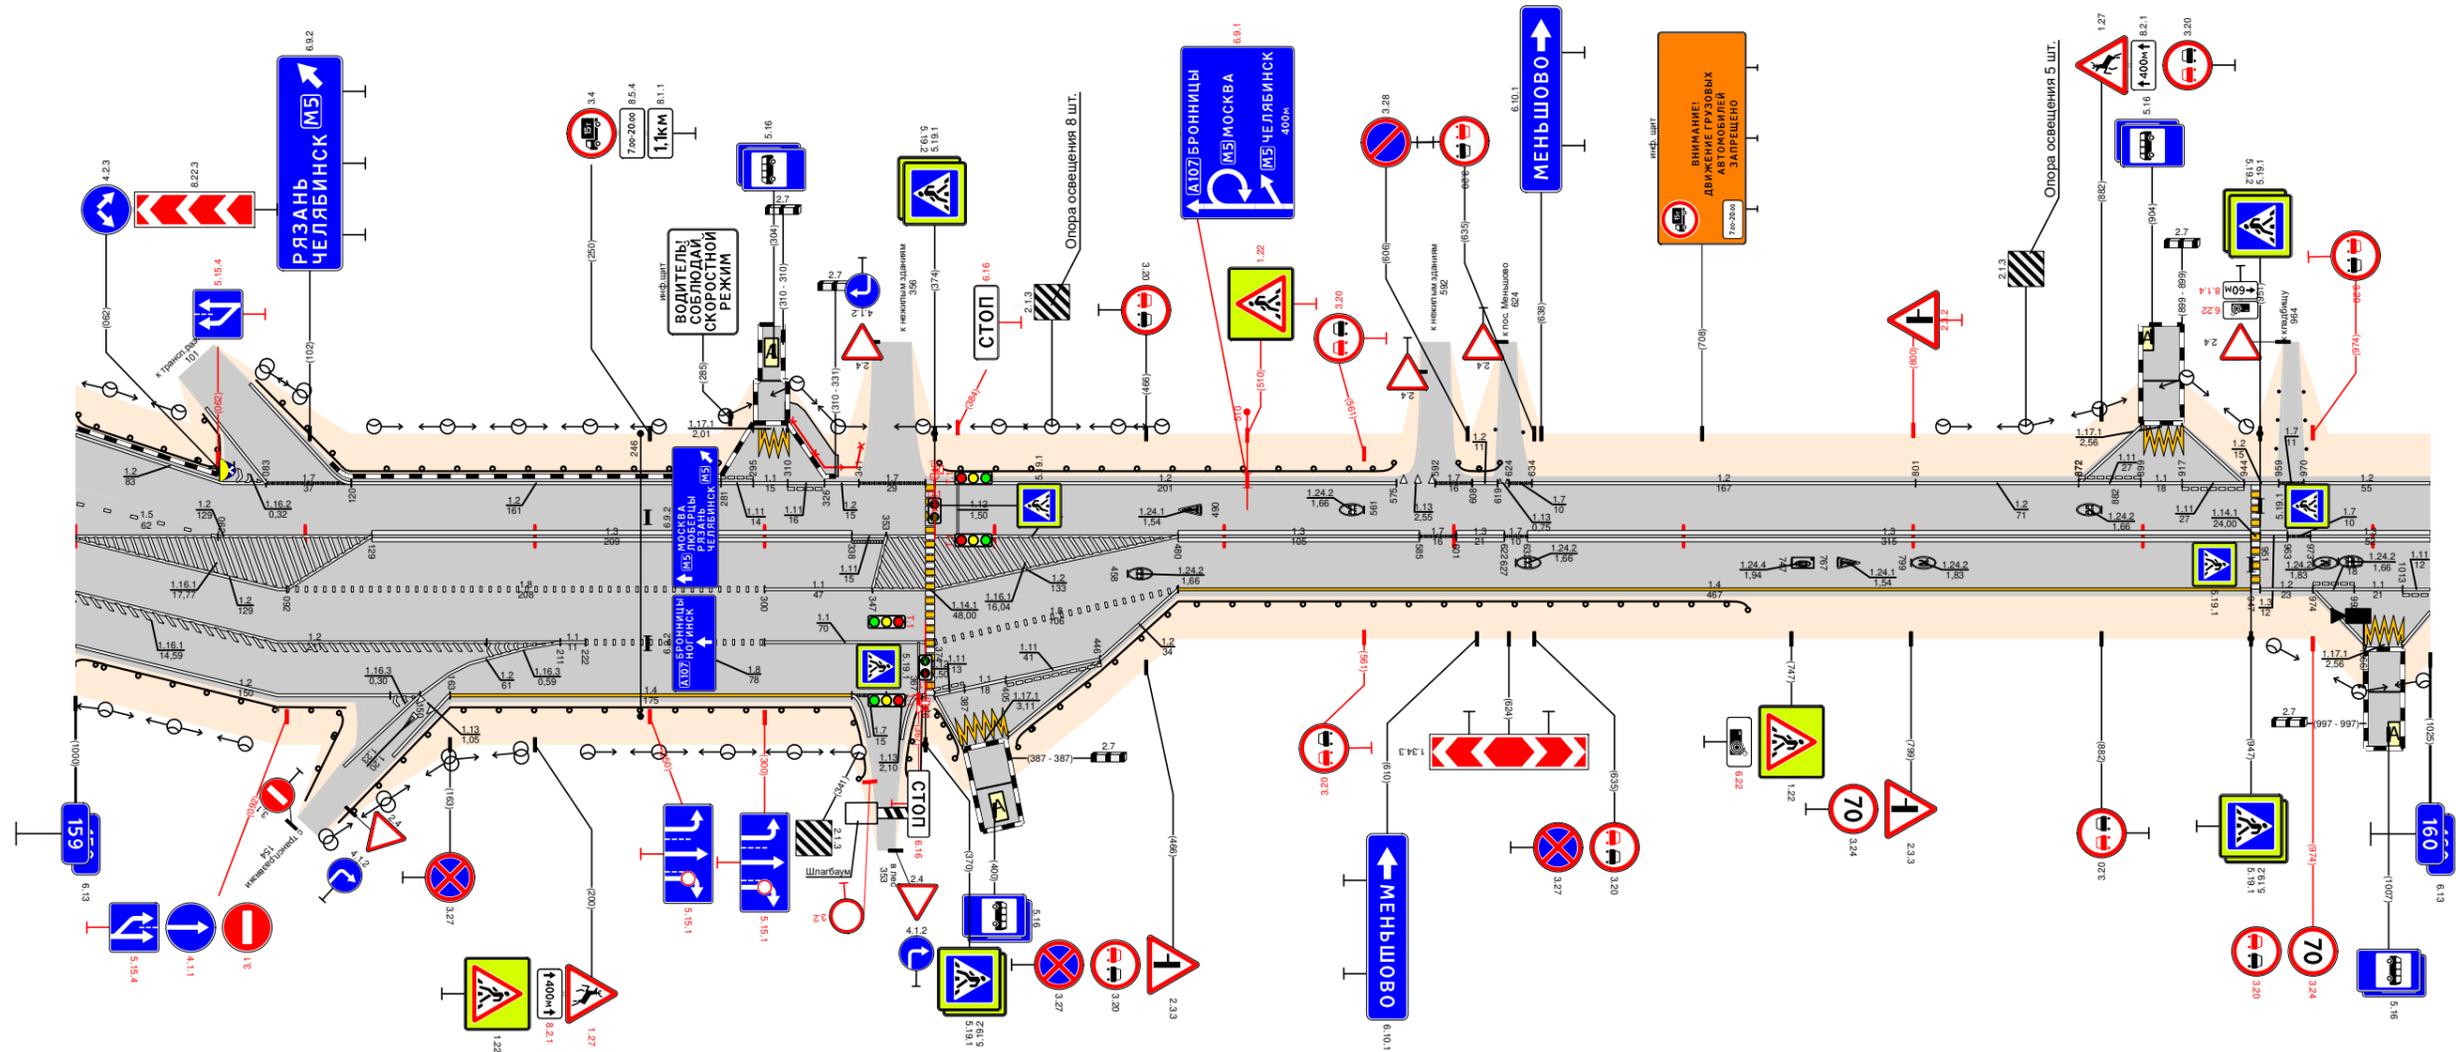

Видимость в прямом направлении		<700												<600		<500		<400		<300			
Дорожная разметка справа	Осевая линия	12 159,000 - 159,129												13 159,129 - 159,338		12 159,338 - 159,480		13 159,480 - 159,585		14 159,585 - 159,947		13 159,947 - 160,000	
	1-я от осевой	12 159,000 - 159,092												18 159,092 - 159,300		11 159,300 - 159,347		12 159,347 - 159,480		14 159,480 - 159,947		13 159,947 - 160,000	
	2-я от осевой	12 159,000 - 159,211												18 159,211 - 159,300		11 159,300 - 159,370		12 159,370 - 159,480		14 159,480 - 159,947		13 159,947 - 160,000	
	3-я от осевой	12 159,000 - 159,150												17 159,150 - 159,338		11 159,338 - 159,370		12 159,370 - 159,480		14 159,480 - 159,947		13 159,947 - 160,000	
	4-я от осевой	12 159,000 - 159,150												17 159,150 - 159,338		11 159,338 - 159,370		12 159,370 - 159,480		14 159,480 - 159,947		13 159,947 - 160,000	
Дорожные ограждения и направляющие устройства справа	На разделительной																						
	На обочине	Д0 (193) 159,000 - 159,118												Д0 (193) 159,163 - 159,338		Д0 (193) 159,376 - 159,574		Д0 (193) 159,608 - 159,728					
Тротуары справа																							
Откосы справа																							