


Откосы слева					
Тротуары слева					
Дорожные ограждения и направляющие устройства слева	На обочине	до 153 142,039 - 142,068	до 153 142,408 - 142,442	до 153 142,765 - 142,800	до 153 143,000
	На разделительной				
Дорожная разметка слева		12 142,000 - 143,000			
Элементы в плане		R=13588, L=1127			
Продольный профиль		$\alpha=1$	L=302	$\alpha=3$	L=404
Видимость в обратном направлении		<700			


Проект организации дорожного движения
А-107 «Московское малое кольцо»
142+000-143+000

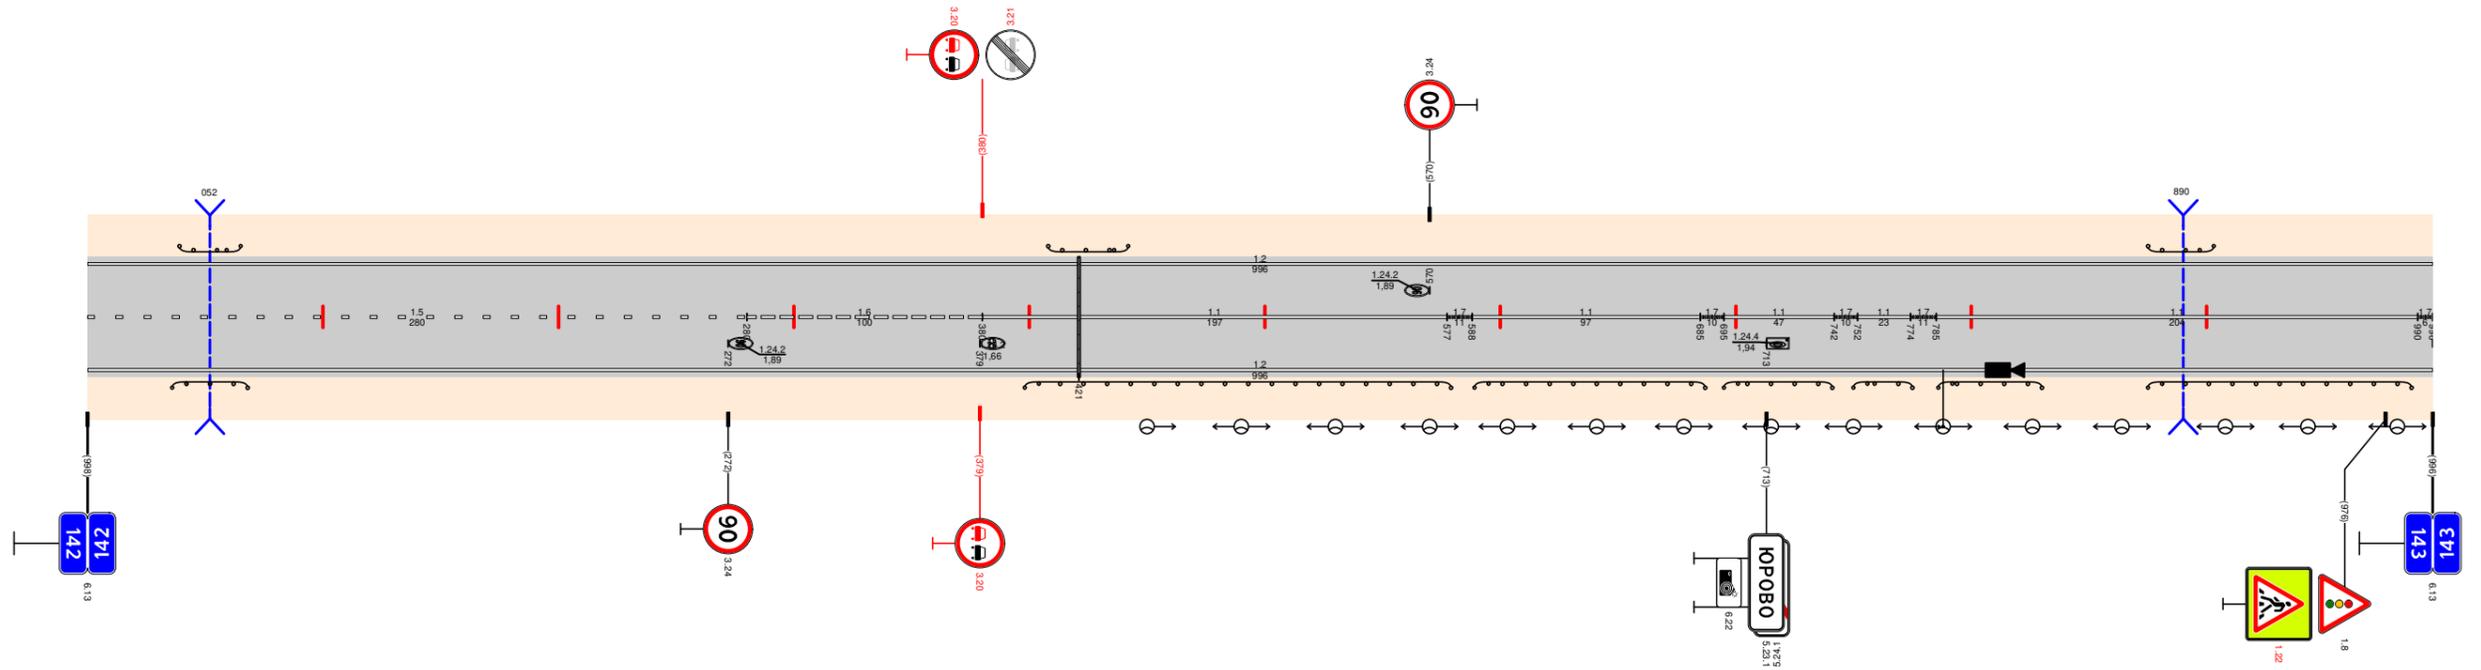

Видимость в прямом направлении		<700				142,577	<600				142,777	<500		142,877	<600		142,977	<700	
Дорожная разметка справа	Осевая линия	15 142,000 - 142,280		16 142,280 - 142,380		11 142,380 - 142,577		11 142,588 - 142,685		11 142,695 - 142,742		11 142,752 - 142,774		11 142,785 - 142,990					
	1-я от осевой	12 142,000 - 143,000																	
Дорожные ограждения и направляющие устройства справа	На разделительной																		
	На обочине	до 153 142,036 - 142,068					до 153 142,398 - 142,579			до 153 142,589 - 142,687			до 153 142,695 - 142,741	до 153 142,750 - 142,774	до 153 142,786 - 142,830			до 153 142,875 - 142,987	
Тротуары справа																			
Откосы справа																			

Откосы слева													
Тротуары слева		14,3,124 - 14,3,278, (154 м), а/б, ш 2,0 м											
Дорожные ограждения и направляющие устройства слева	На обочине	ДО (УЗ) 14,3,135 - 14,3,278				ДО (УЗ) 14,3,300 - 14,3,431							
	На разделительной												
Дорожная разметка слева	3-я от осевой	12	1171	12	12								
	2-я от осевой												
	1-я от осевой	12	111	11	111	12	17	12	17	12	17	12	17
Элементы в плане		L=292 α=10 14,3,292 α=3 L=230 14,3,522 L=476 α=0											
Продольный профиль		L=292 α=10 14,3,292 α=3 L=230 14,3,522 L=476 α=0											
Видимость в обратном направлении		<700											

Проект организации дорожного движения
А-107 «Московское малое кольцо»
143+000-144+000

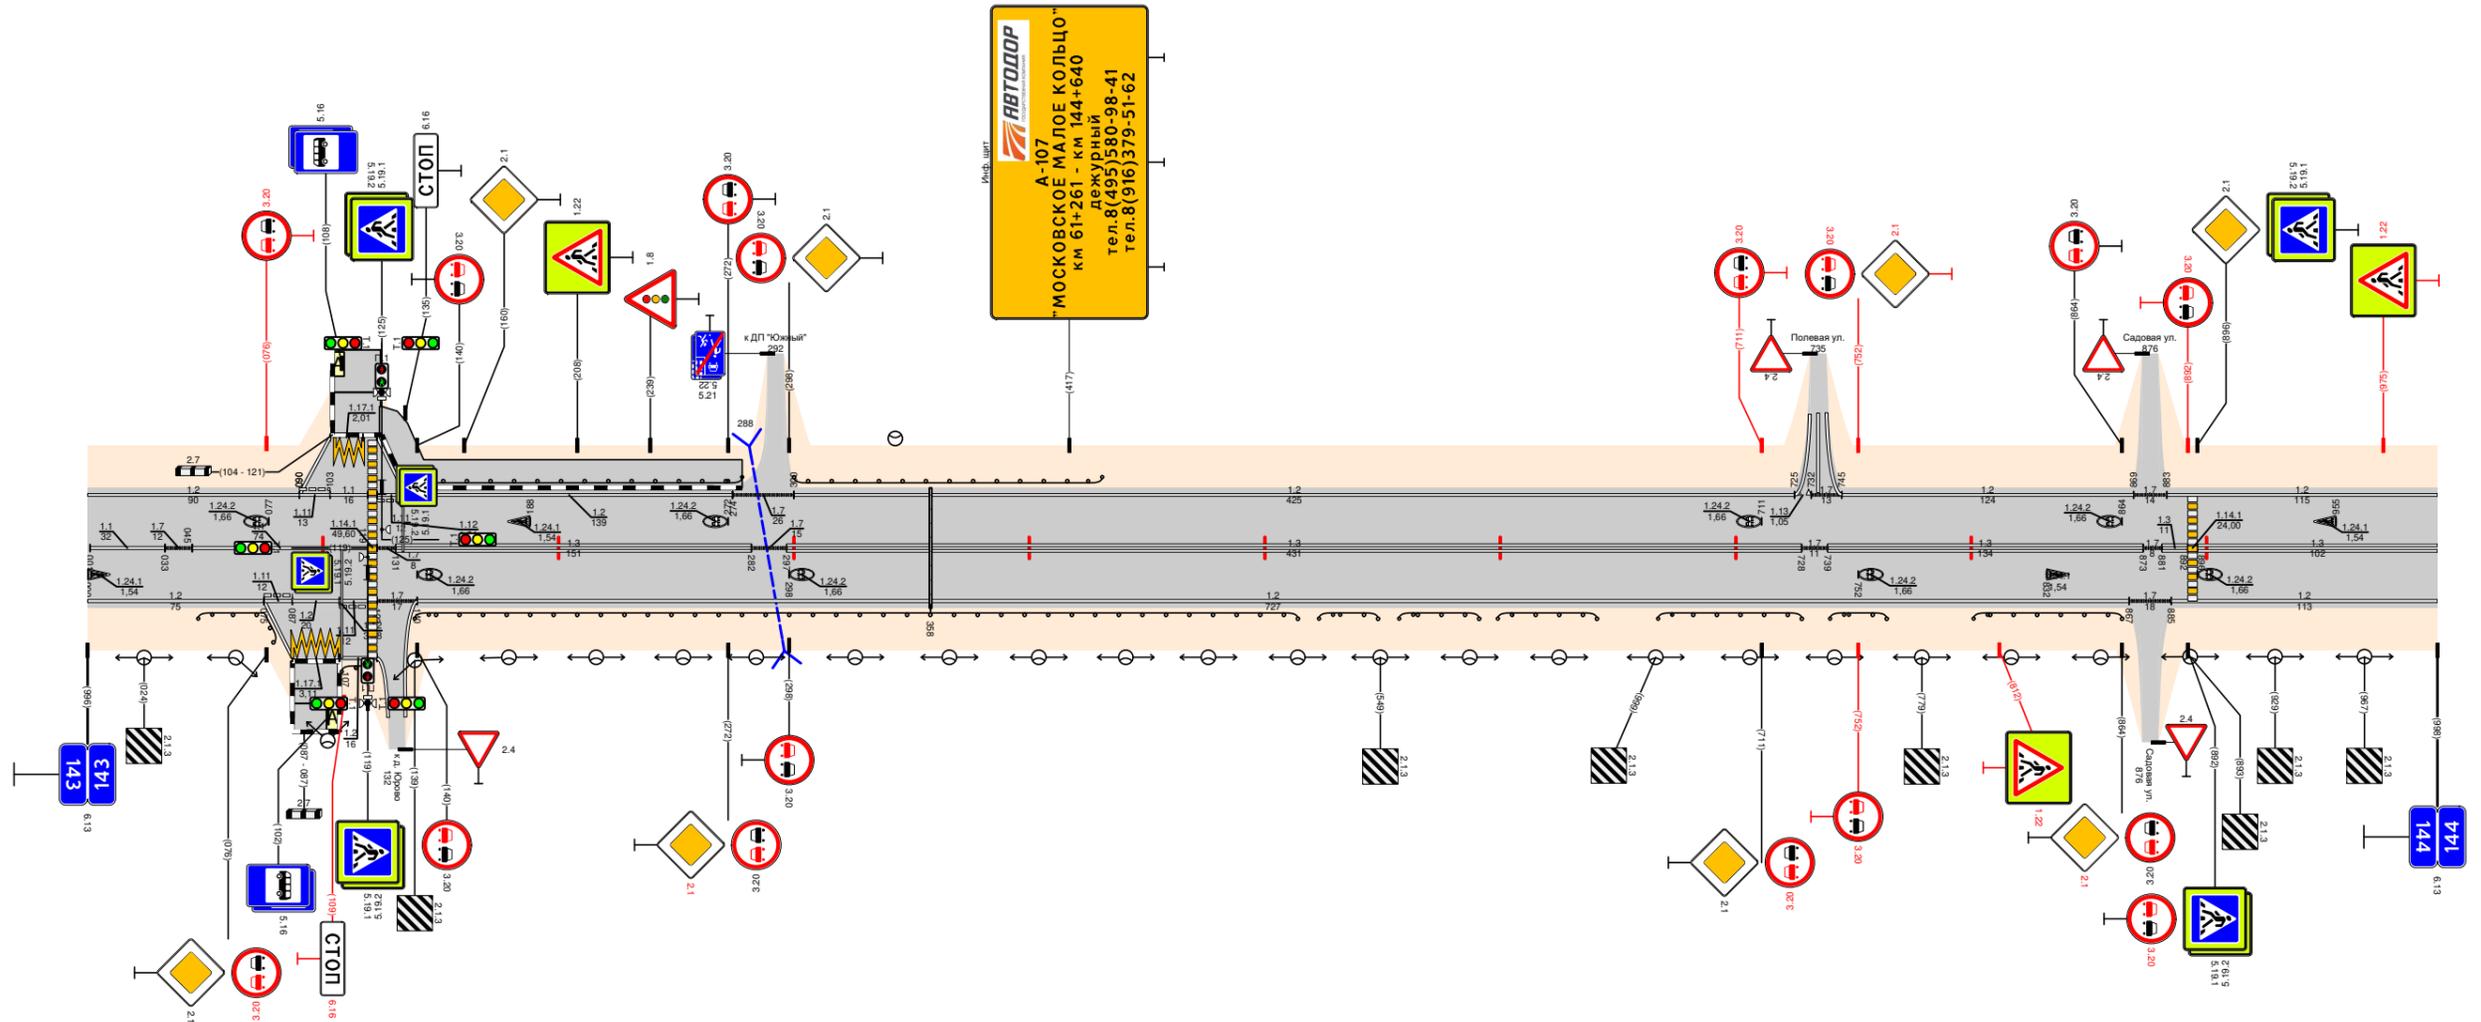

Видимость в прямом направлении		<700											
Дорожная разметка справа	Осевая линия	11	17	11	17	13	17	13	17	13	17	13	17
	1-я от осевой	12	111	12	111	12	17	12	17	12	17	12	17
	2-я от осевой												
	3-я от осевой	12	1171	12	12								
Дорожные ограждения и направляющие устройства справа	На разделительной												
	На обочине	ДО (УЗ) 14,3,139 - 14,3,514											
Тротуары справа													
Откосы справа													