Проект организации дорожного движения А-107 «Московское малое кольцо» 162+000-163+000

Откосы слева		
Тротуары слева		
Дорожные ограждения и направляющие устройства слева	На обочине	ДО (93) 162,007 - 162,235; ДО (93) 162,304 - 162,649; ДО (93) 162,681 - 162,838
	На разделительной	
Дорожная разметка слева	3-я от осевой	12 162,250 - 162,291; 12 162,635 - 162,655; 111 162,655 - 162,671; 12 162,675 - 162,693
	2-я от осевой	14 162,000 - 162,235; 17 162,218 - 162,250; 12 162,250 - 162,291; 17 162,291 - 162,304; 14 162,304 - 162,517
	1-я от осевой	18 162,000 - 162,173; 11 162,173 - 162,368; 18 162,368 - 162,517; 14 162,517 - 162,635; 111 162,635 - 162,655; 11 162,655 - 162,671; 111 162,675 - 162,693; 12 162,693 - 163,000
Элементы в плане		R=923, L=120; 162,120; 162,681; R=307, L=147; 162,825; R=1832, L=796
Продольный профиль		L=340; 162,340; a=3; a=5; L=585; 163,000
Видимость в обратном направлении		>700

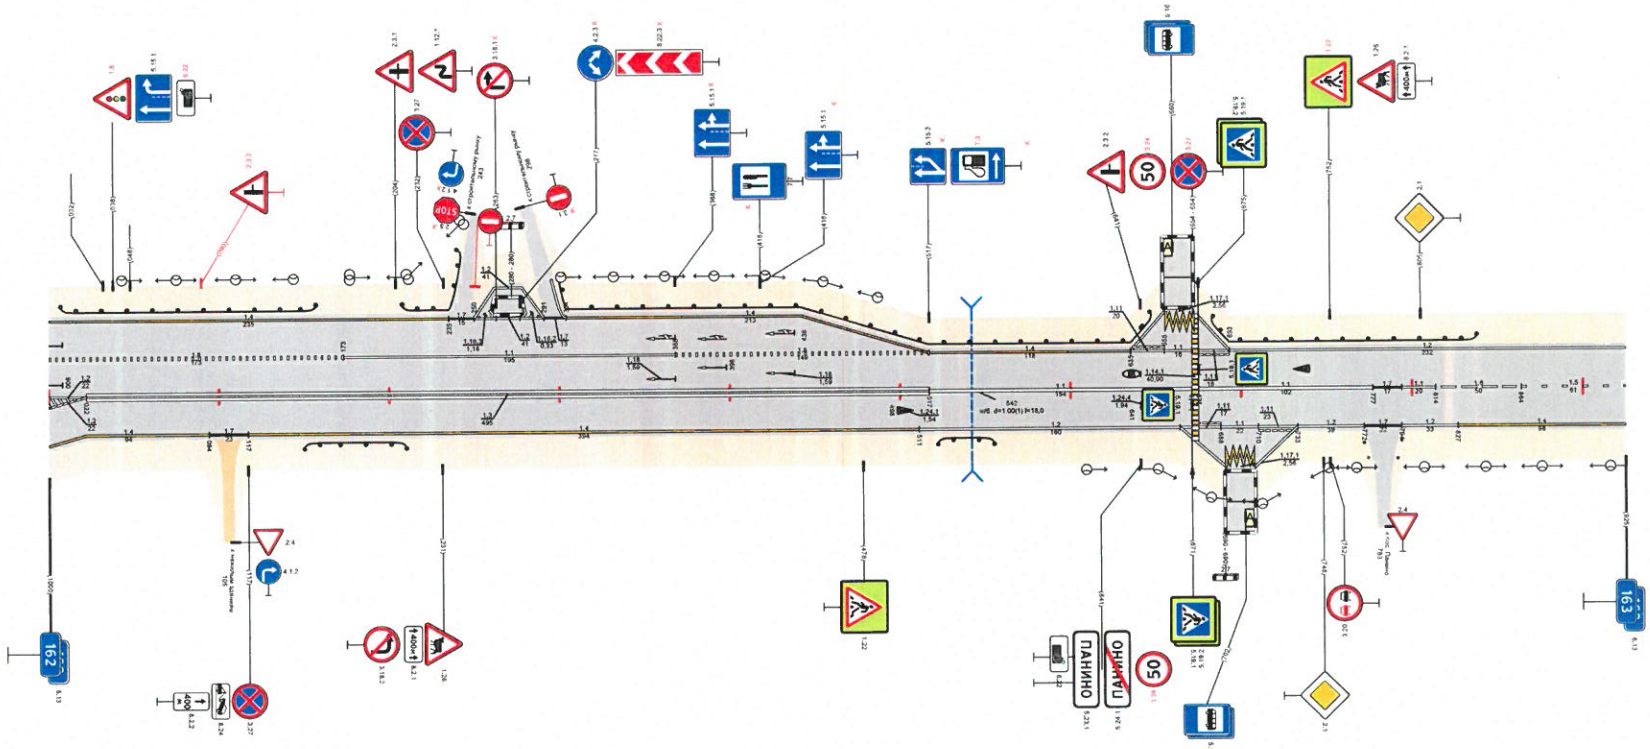

Видимость в прямом направлении		>700; 162,029
Дорожная разметка справа	Осевая линия	12 162,000 - 162,022; 13 162,022 - 162,517; 11 162,517 - 162,671; 11 162,675 - 162,777; 17 162,777 - 162,794; 11 162,794 - 162,814; 16 162,814 - 162,864; 15 162,864 - 163,000
	1-я от осевой	12 162,000 - 162,022; 14 162,022 - 162,094; 17 162,094 - 162,117; 14 162,117 - 162,511; 12 162,511 - 162,671; 19 162,671 - 162,688; 11 162,688 - 162,710; 111 162,710 - 162,733; 12 162,733 - 162,772; 17 162,772 - 162,794; 12 162,794 - 162,827; 14 162,827 - 163,000
	2-я от осевой	14 162,000 - 162,022
	3-я от осевой	12 162,664 - 162,691; 111 162,691 - 162,708; 12 162,708 - 162,733
Дорожные ограждения и направляющие устройства справа	На разделительной	
	На обочине	ДО (93) 162,150 - 162,210; ДО (93) 162,517 - 162,558; ДО (93) 162,772 - 162,776
Тротуары справа		
Откосы справа		