


Откосы слева		
Тротуары слева		
Дорожные ограждения и направляющие устройства слева	На обочине	
	На разделительной	
Дорожная разметка слева		12 174,000 - 175,000
Элементы в плане		
Продольный профиль		$\alpha=2$ L=155 174,155 $\alpha=13$ L=215 174,370 $\alpha=4$ L=300 174,670 $\alpha=9$ L=300 174,970 $\alpha=2$ L=30 175,000
Видимость в обратном направлении		<700 174,360 <750 174,960 <400 175,000

Проект организации дорожного движения
А-107 «Московское малое кольцо»
174+000-175+000

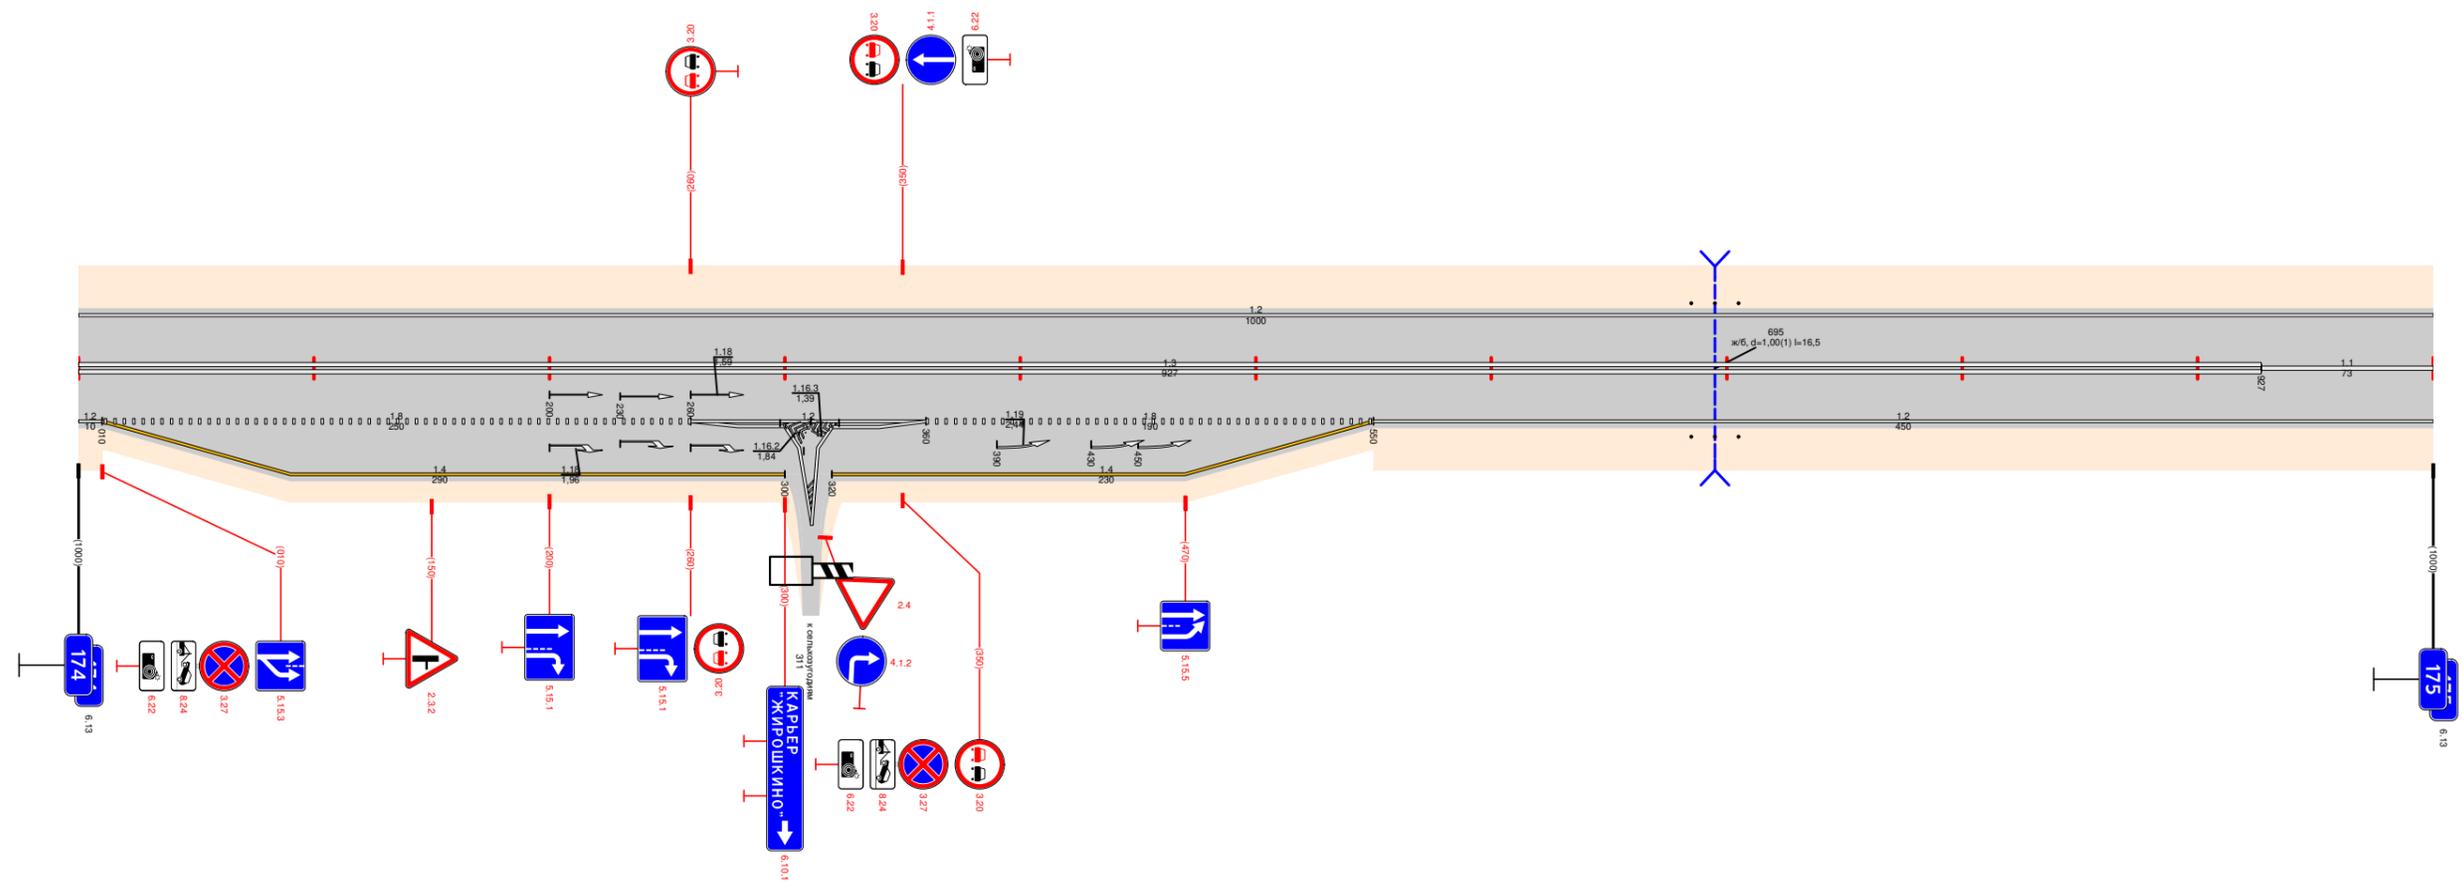

Видимость в прямом направлении			<700	174,880	-600	174,960	<500	175,000
Дорожная разметка справа	Осевая линия		13 174,000 - 174,927				11 174,927 - 175,000	
	1-я от осевой	12 174,000 - 174,010	18 174,010 - 174,260	12 174,260 - 174,260	12 174,260 - 174,360	18 174,360 - 174,550	12 174,550 - 175,000	
	2-я от осевой		14 174,010 - 174,300			14 174,320 - 174,550		
Дорожные ограждения и направляющие устройства справа	На разделительной							
	На обочине							
Тротуары справа								
Откосы справа								