


Тротуары слева									
Дорожные ограждения и направляющие устройства слева	На обочине	до 630 000 - 210		до 630 518 - 570		до 630 912 - 965			
	На раздельной								
Дорожная разметка слева	2-я от осевой					12 895 - 976		17 976 - 999 1000 - 1001	
	1-я от осевой	12 000 - 815						13 902 - 993	
Элементы в плане									
Продольный профиль		2 80 200		0 90 200		0 90 200		0 90 200	


Проект организации дорожного движения
 М-3 "Украина" Москва-Калуга-Брянск-граница с Украиной
 322,000-323,101

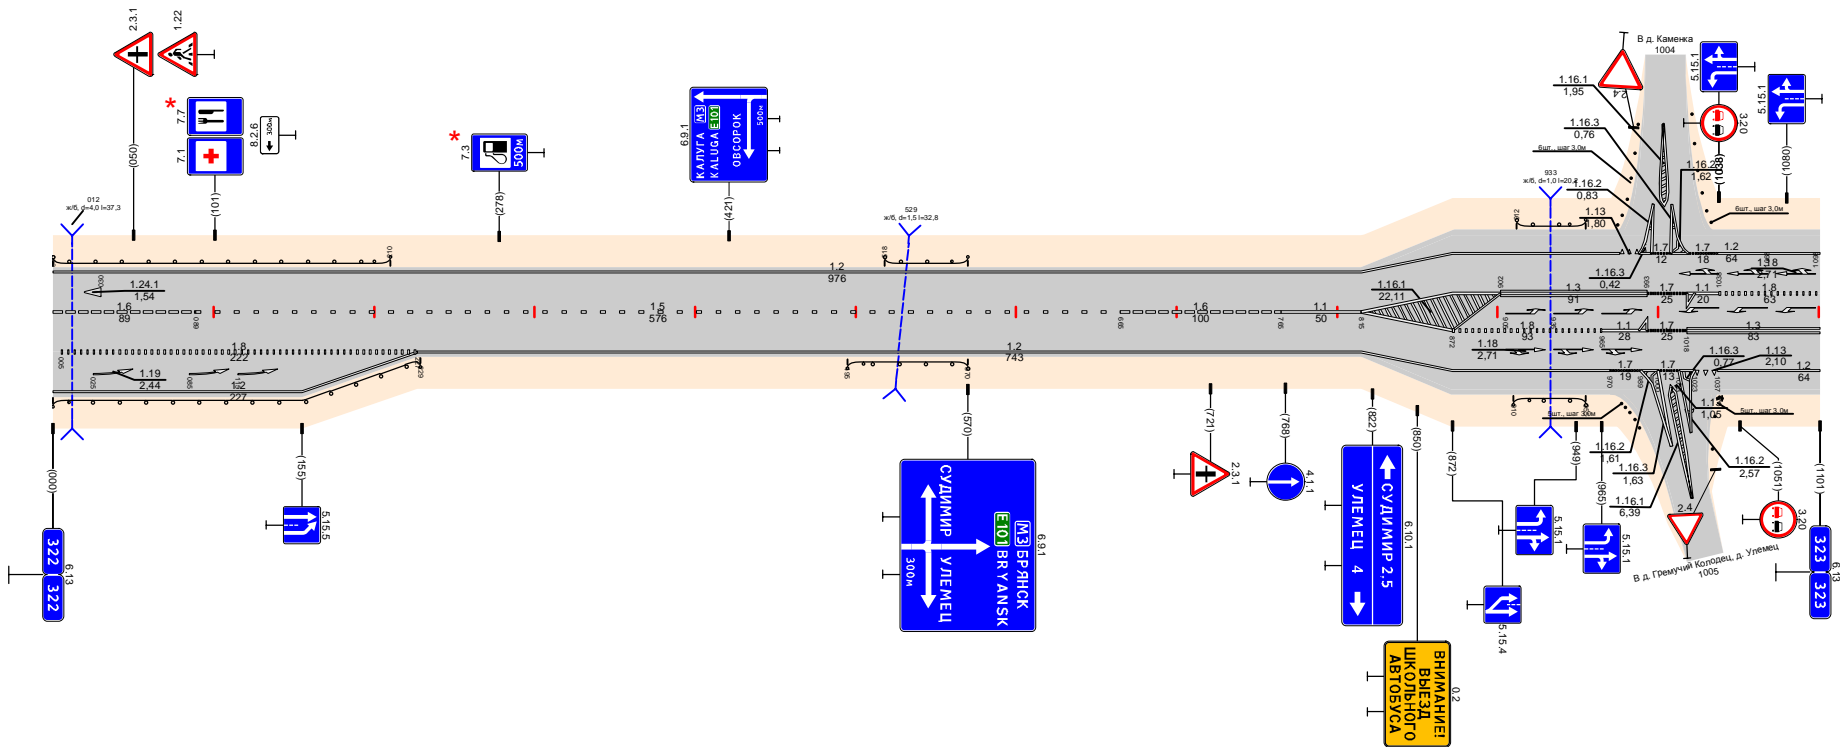

Дорожная разметка справа	Осевая линия	16 000 - 089		15 089 - 665		16 665 - 765		11 765 - 815	
	1-я от осевой	18 005 - 227		12 227 - 815				18 872 - 965	
	2-я от осевой	12 000 - 227						17 976 - 999 1000 - 1001	
	3-я от осевой							17 976 - 999 1000 - 1001	
Дорожные ограждения и направляющие устройства справа	На раздельной								
	На обочине	до 630 000 - 229		до 630 495 - 570		до 630 910 - 965		до 630 814 - 865	
Тротуары справа									

Проект организации дорожного движения
 М-3 "Украина" Москва-Калуга-Брянск-граница с Украиной
 323,101-324,103


Тротуары слева					
Дорожные ограждения и направляющие устройства слева	На обочине				
	На разделительной				
Дорожная разметка слева	2-я от осевой	1,8 000 - 032	12 098 - 406	14 406 - 622	12 622 - 1002
	1-я от осевой				
Элементы в плане					
Продольный профиль					

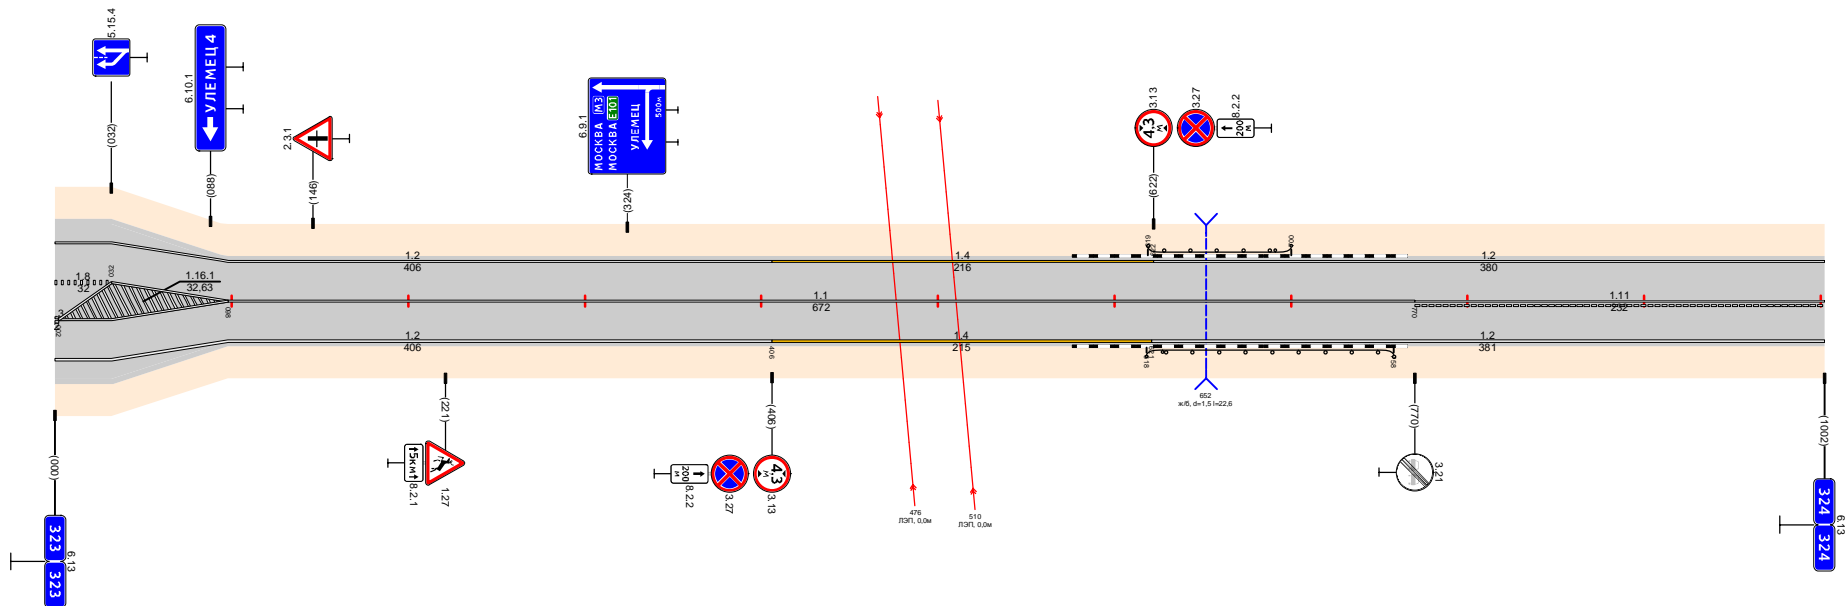

Дорожная разметка справа	Осевая линия			
	1-я от осевой	1,2 098 - 406	14 406 - 621	1,1 770 - 1002
	2-я от осевой	1,2 000 - 098		
Дорожные ограждения и направляющие устройства справа	На разделительной			
	На обочине			
Тротуары справа				

Проект организации дорожного движения
 М-3 "Украина" Москва-Калуга-Брянск-граница с Украиной
 324,103-325,121


Тротуары слева											
Дорожные ограждения и направляющие устройства слева	На обочине	Д0 (БЗ) 132 - 260		Д0 (БЗ) 776 - 819							
	На раздельной										
Дорожная разметка слева			12 000 - 963						17 982 17 986 17 1006 1006 1006		
Элементы в плане											
Продольный профиль											

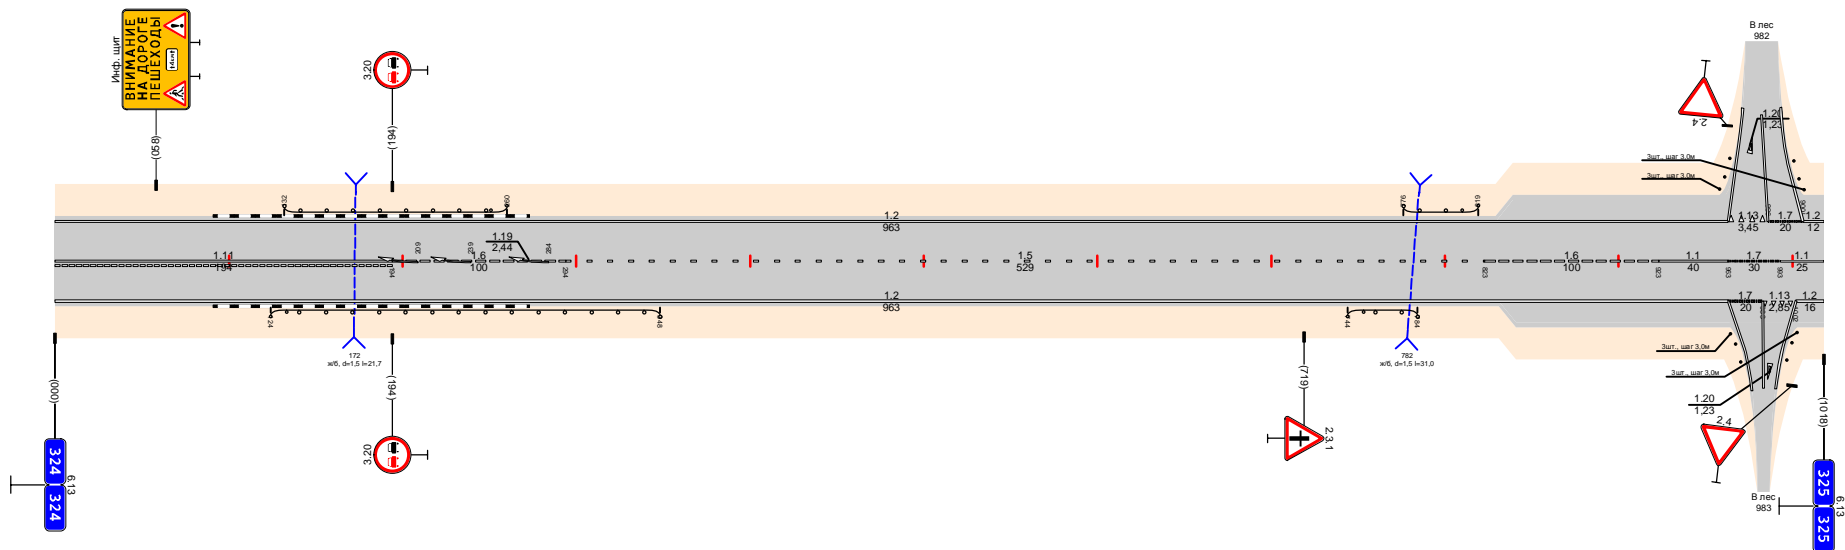

Дорожная разметка справа	Осевая линия	1,11 000 - 194		1,6 194 - 294		1,5 294 - 823		1,6 823 - 923		1,1 923 - 963		1,7 963 - 993		1,1 993 1006 1006 1006	
	1-я от осевой					12 000 - 963									
Дорожные ограждения и направляющие устройства справа	На раздельной														
	На обочине	Д0 (БЗ) 124 - 348				Д0 (БЗ) 744 - 784									
Тротуары справа															

Проект организации дорожного движения
 М-3 "Украина" Москва-Калуга-Брянск-граница с Украиной
 326,320-327,135


Тротуары следа		
Дорожные ограждения и направляющие устройства следа	На обочине	Д0 (53) 165 - 203
	На раздельной	
Дорожная разметка следа		12 000 - 816
Элементы в плане		
Продольный профиль		1 80 0 90 0 90 200 0 90 300 90 1 400 90 0 500 90 0 600 90 0 700 90 0 800 25 0

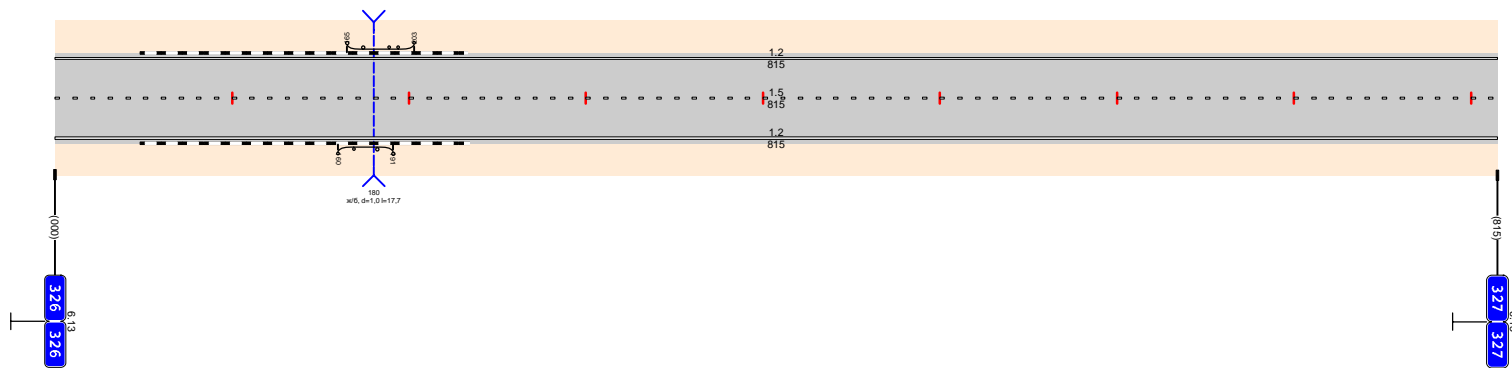

Дорожная разметка справа	Осевая линия	15 000 - 816
	1-я от осевой	12 000 - 816
Дорожные ограждения и направляющие устройства справа	На раздельной	
	На обочине	Д0 (53) 160 - 191
Тротуары справа		

Проект организации дорожного движения
 М-3 "Украина" Москва-Калуга-Брянск-граница с Украиной
 327,135-328,098


Тротуары слева			
Дорожные ограждения и направляющие устройства слева	На обочине		
	На раздельной		
Дорожная разметка слева	2-я от осевой		
	1-я от осевой	1,2 000 - 801	1,3 901 - 963
Элементы в плане			
Продольный профиль			

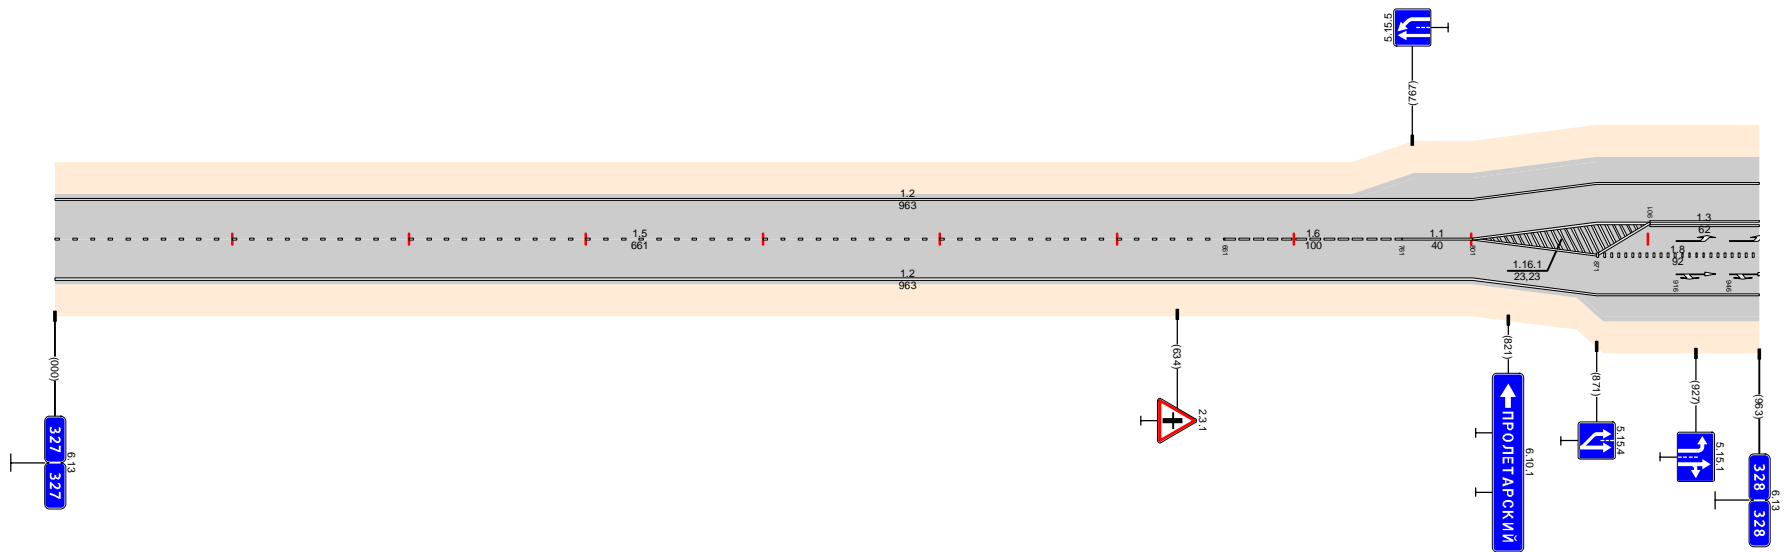

Дорожная разметка справа	Осевая линия	15 000 - 661	16 661 - 761	17 761 - 801	
	1-я от осевой		1,2 000 - 801		1,8 871 - 963
	2-я от осевой				1,2 801 - 963
Дорожные ограждения и направляющие устройства справа	На раздельной				
	На обочине				
Тротуары справа					

Тротуары слева		743 - 751 (12) м, а/д, ш. 10 м									
Дорожные ограждения и направляющие устройства слева	На обочине										
	На разделительной										
Дорожная разметка слева	2-я от осевой	12	12	11	11	17	12	12			11/1
	1-я от осевой	000 - 071	071 - 185	185 - 209	209 - 220	220 - 254	254 - 298	298 - 486	486 - 709	709 - 801	801 - 924
Элементы в плане											
Продольный профиль											


Проект организации дорожного движения
 М-3 "Украина" Москва-Калуга-Брянск-граница с Украиной
 328,909-329,841

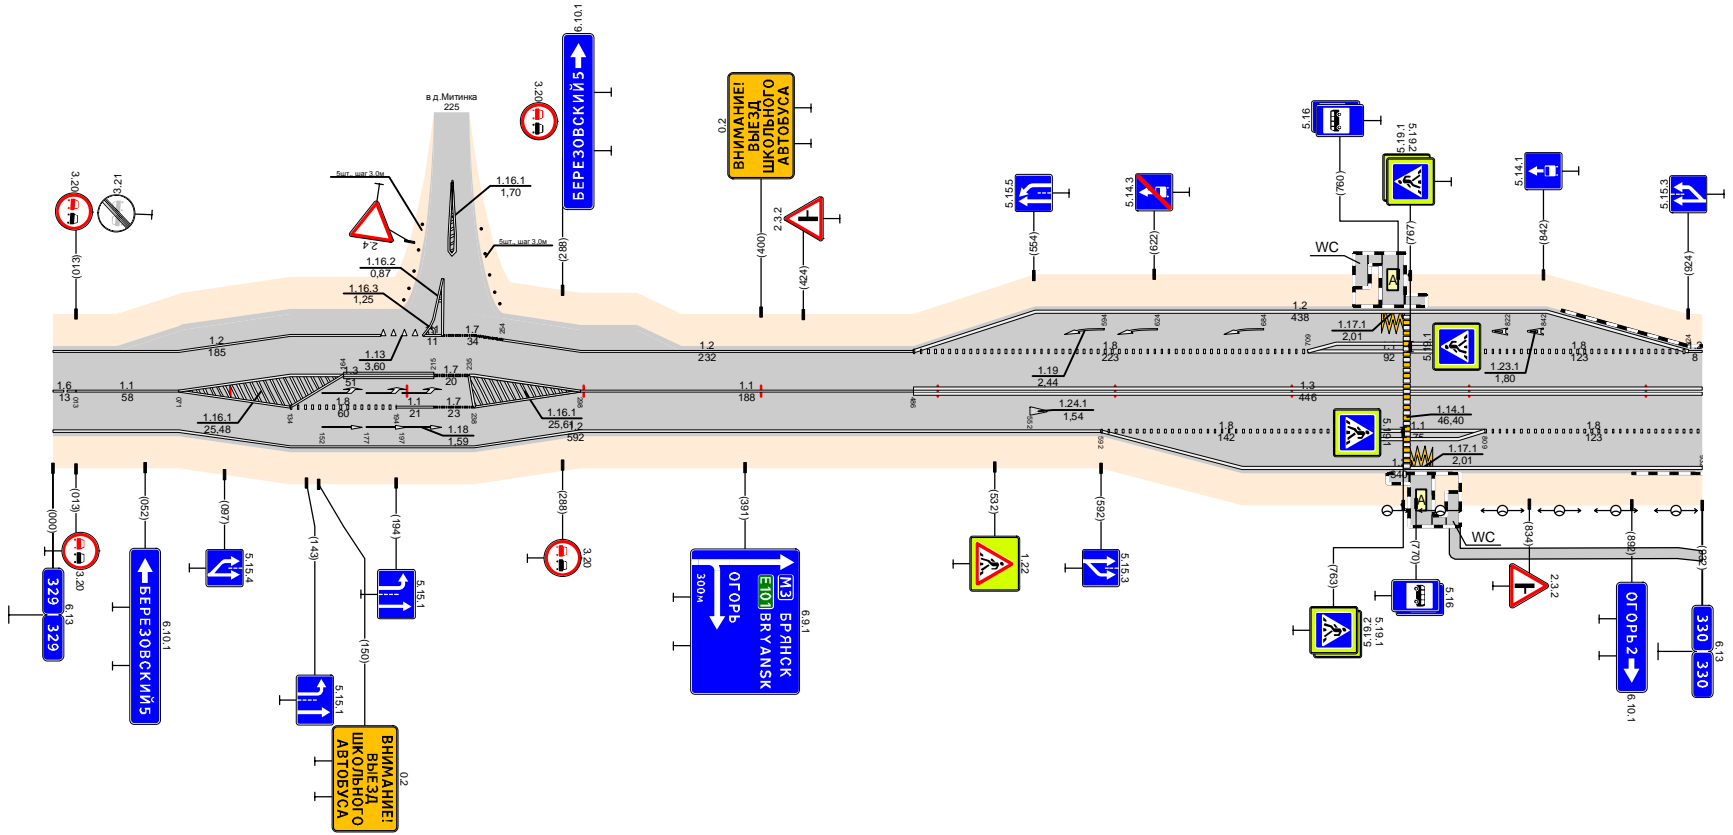

Дорожная разметка справа	Осевая линия	12	11	11				13			
	1-я от осевой	000 - 071		298 - 486				486 - 932			
	2-я от осевой	000 - 071		18	11	17	12	18	11	18	
Дорожные ограждения и направляющие устройства справа	На разделительной										
	На обочине										
Тротуары справа		754 - 766 (12) м, а/д, ш. 10 м									

Тротуары слева									
Дорожные ограждения и направляющие устройства слева	На обочине	Д0 (49) 039 - 210		Д0 (53) 492 - 531					
	На разделительной								
Дорожная разметка слева	2-я от осевой	12 000 - 006		12 016 - 297					
	1-я от осевой	12 000 - 006	17 074 - 092	11 099 - 135	18 135 - 235			12 297 - 977	
Элементы в плане									
Продольный профиль		0		1		0		1	


Проект организации дорожного движения
 М-3 "Украина" Москва-Калуга-Брянск-граница с Украиной
 329,841-330,818

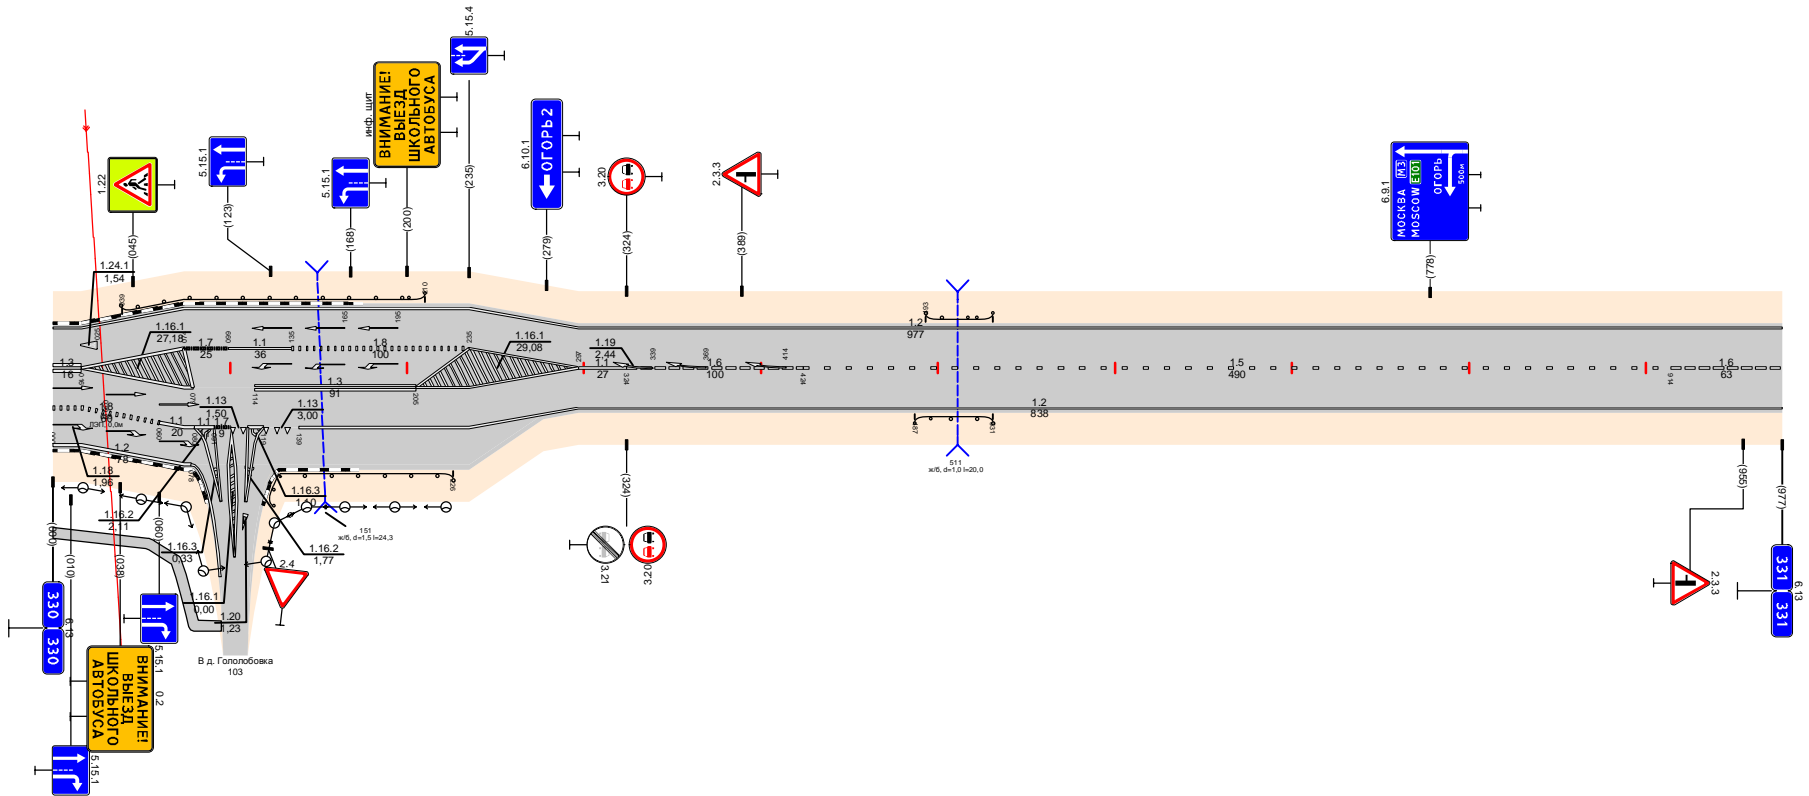

Дорожная разметка справа	Осевая линия	13 000 - 006			11 297 - 324	16 324 - 424	15 424 - 914	16 914 - 977	
	1-я от осевой	12 000 - 006			13 114 - 205			12 297 - 977	
	2-я от осевой	12 000 - 006	1,8 016 - 060	11 060 - 089	17 092 - 103	11 103 - 109	12 109 - 192	12 192 - 297	
	3-я от осевой	016 - 078							
Дорожные ограждения и направляющие устройства справа	На разделительной								
	На обочине	Д0 (53) 118 - 226		Д0 (53) 487 - 531					
Тротуары справа		000 - 006 (96 м), а/д, ш. 10 м							

Проект организации дорожного движения
 М-3 "Украина" Москва-Калуга-Брянск-граница с Украиной
 331,872-332,854


Тротуары слева		
Дорожные ограждения и направляющие устройства слева	На обочине	Д0 (53) 151 - 192
	На раздельной	
Дорожная разметка слева		1,2 0,00 - 982
Элементы в плане		
Продольный профиль		0 2,28 90 0 2,28 90 0 2,28 90 1 4,28 90 1 5,28 90 0 2,28 90 0 2,28 244 0

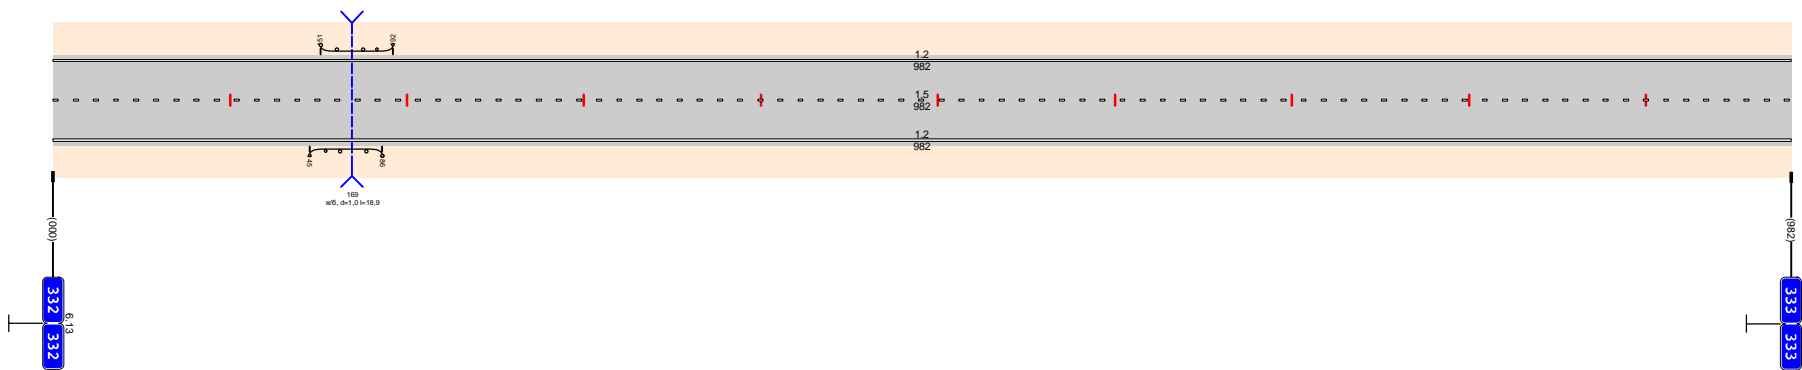

Дорожная разметка справа	Осевая линия	
	1-я от осевой	1,5 0,00 - 982
Дорожные ограждения и направляющие устройства справа	На раздельной	1,2 0,00 - 982
	На обочине	Д0 (53) 145 - 188
Тротуары справа		

Тротуары следа		
Дорожные ограждения и направляющие устройства следа	На обочине	
	На раздельной	
Дорожная разметка следа		1,2 000 - 963
Элементы в плане		
Продольный профиль		


Проект организации дорожного движения
 М-3 "Украина" Москва-Калуга-Брянск-граница с Украиной
 332,854-333,817

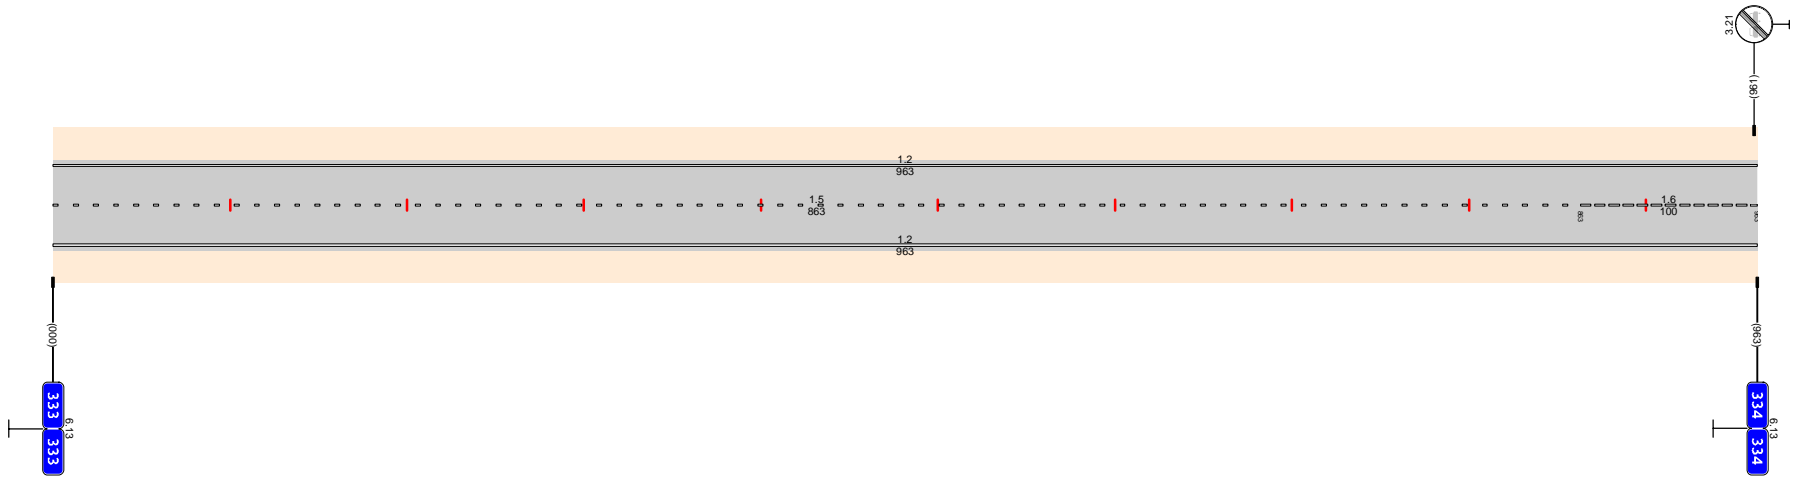

Дорожная разметка справа	Осевая линия	1,5 000 - 863	1,6 863 - 963
	1-я от осевой		
Дорожные ограждения и направляющие устройства справа	На раздельной	1,2 000 - 963	
	На обочине		
Тротуары справа			

Тротуары слева			
Дорожные ограждения и направляющие устройства слева	На обочине	Д0 (БЗ) 074 - 132	
	На раздельной		
Дорожная разметка слева		12 000 - 1028	
Элементы в плане			
Продольный профиль			


Проект организации дорожного движения
 М-3 "Украина" Москва-Калуга-Брянск-граница с Украиной
 333,817-334,845

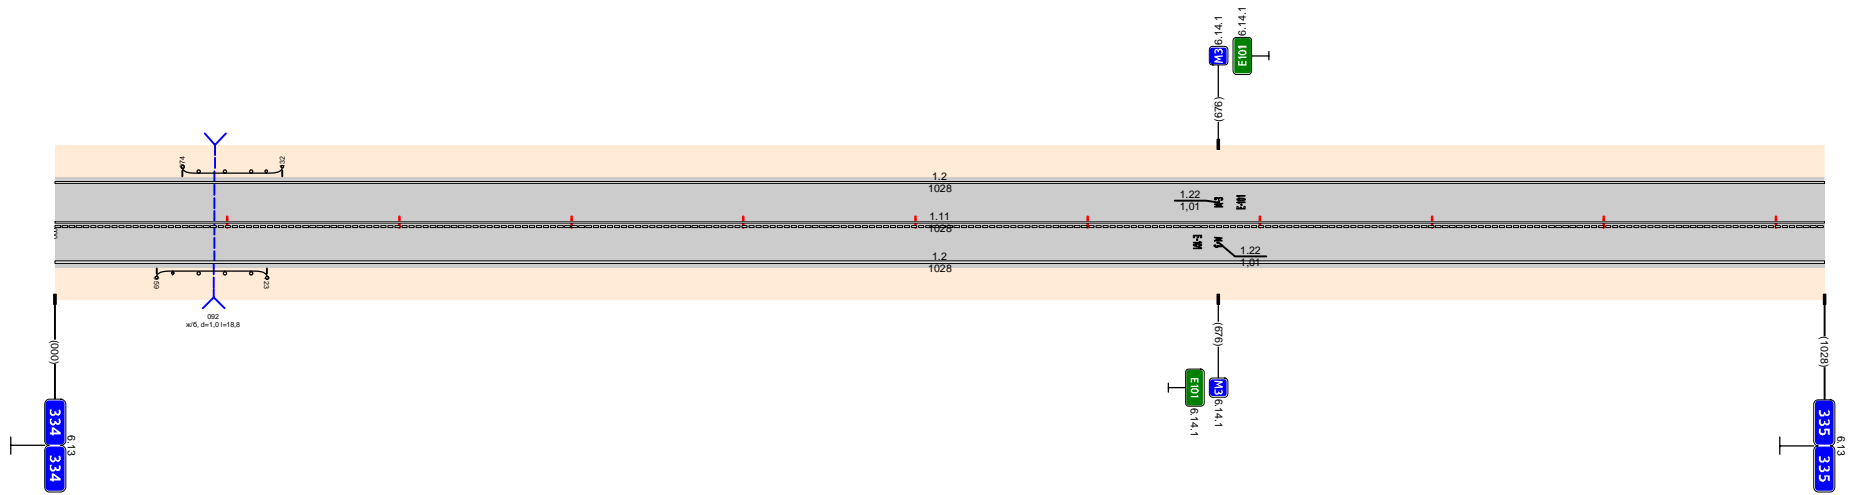

Дорожная разметка справа	Осевая линия		
	1-я от осевой	111 000 - 1028	
Дорожные ограждения и направляющие устройства справа	На раздельной	12 000 - 1028	
	На обочине	Д0 (БЗ) 059 - 123	
Тротуары справа			

Тротуары слева			622 - 688 (66 м) $\alpha/4$ м 10 м	
Дорожные ограждения и направляющие устройства слева	На обочине	Д0 (50) 193 - 622	П180 (49) # 622 - 688	Д0 (50) 688 - 899
	На раздельительной			
Дорожная разметка слева		12 000 - 899		
Элементы в плане				
Продольный профиль				


Проект организации дорожного движения
 М-3 "Украина" Москва-Калуга-Брянск-граница с Украиной
 334,845-335,744

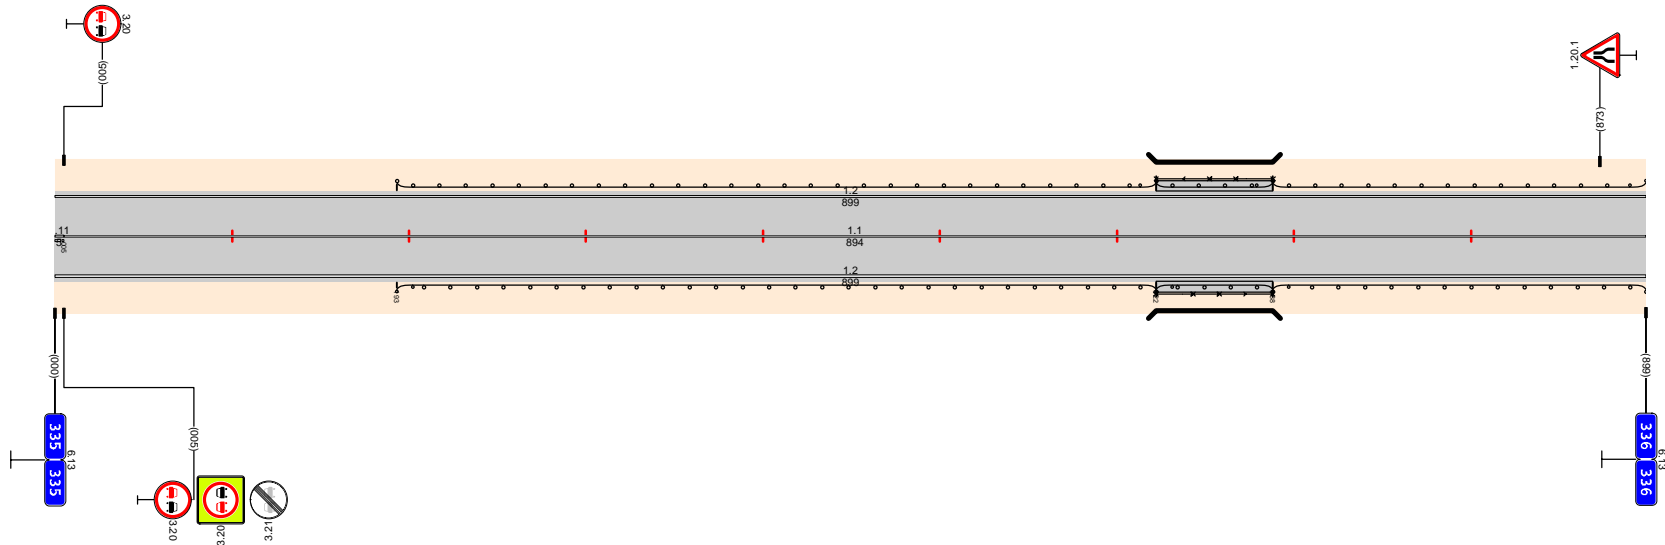

Дорожная разметка справа	Осевая линия	11 005 - 899		
	1-я от осевой	12 000 - 899		
Дорожные ограждения и направляющие устройства справа	На раздельительной			
	На обочине	Д0 (50) 193 - 622	П180 (49) # 622 - 688	Д0 (50) 688 - 899
Тротуары справа			622 - 688 (66 м) $\alpha/4$ м 10 м	

Проект организации дорожного движения
 М-3 "Украина" Москва-Калуга-Брянск-граница с Украиной
 335,744-336,756


Тротуары слева					
Дорожные ограждения и направляющие устройства слева	На обочине	00 (50) 000 - 361	00 (50) 444 - 494	00 (50) 494 - 514	00 (50) 514 - 542
	На раздельной				
Дорожная разметка слева		12 000 - 1012			
Элементы в плане					
Продольный профиль					

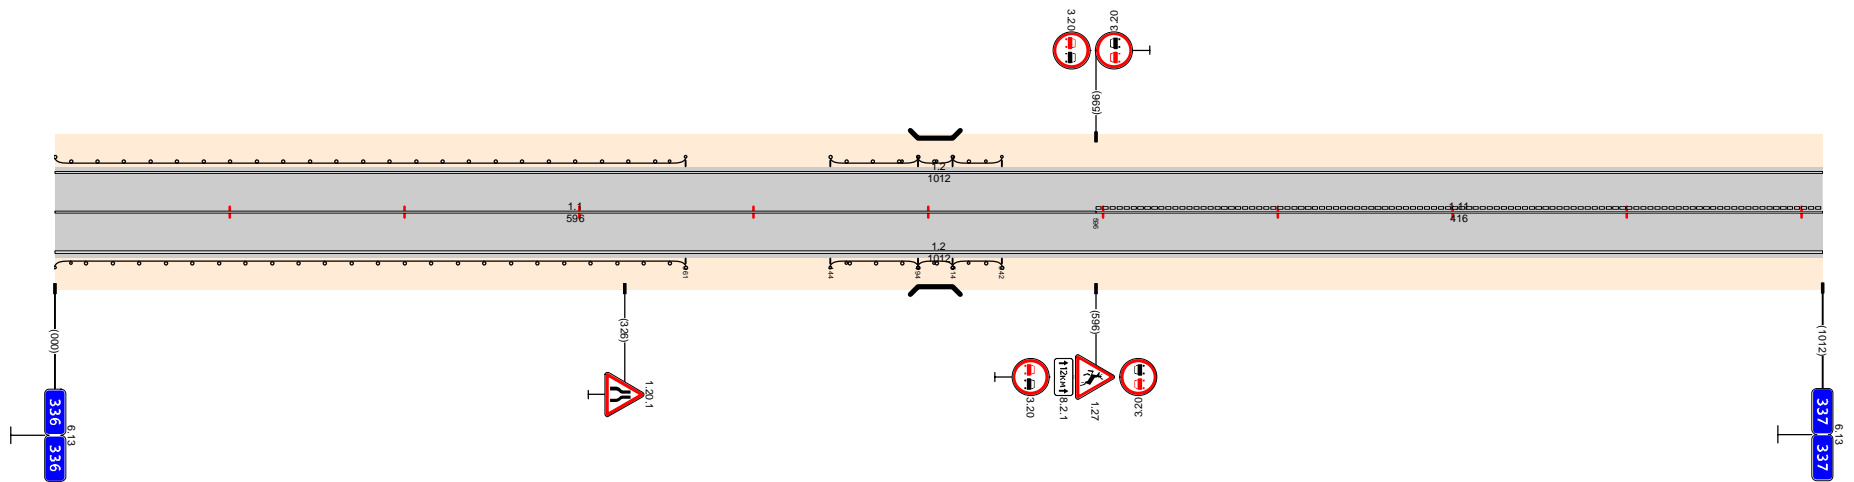

Дорожная разметка справа	Осевая линия	11 000 - 596		11 596 - 1012	
	1-я от осевой				
Дорожные ограждения и направляющие устройства справа	На раздельной	12 000 - 1012			
	На обочине	00 (50) 000 - 361	00 (50) 444 - 494	00 (50) 494 - 514	00 (50) 514 - 542
Тротуары справа					

Тротуары слева											
Дорожные ограждения и направляющие устройства слева	На обочине	20 (50) 196 - 450									
	На разделительной										
Дорожная разметка слева	2-я от осевой	12 000 - 490		12 490 - 650		17 650 - 692		17 692 - 724		12 724 - 1084	
	1-я от осевой			13 500 - 654		17 654 - 692					
Элементы в плане											
Продольный профиль											


Проект организации дорожного движения
 М-3 "Украина" Москва-Калуга-Брянск-граница с Украиной
 336,756-337,840

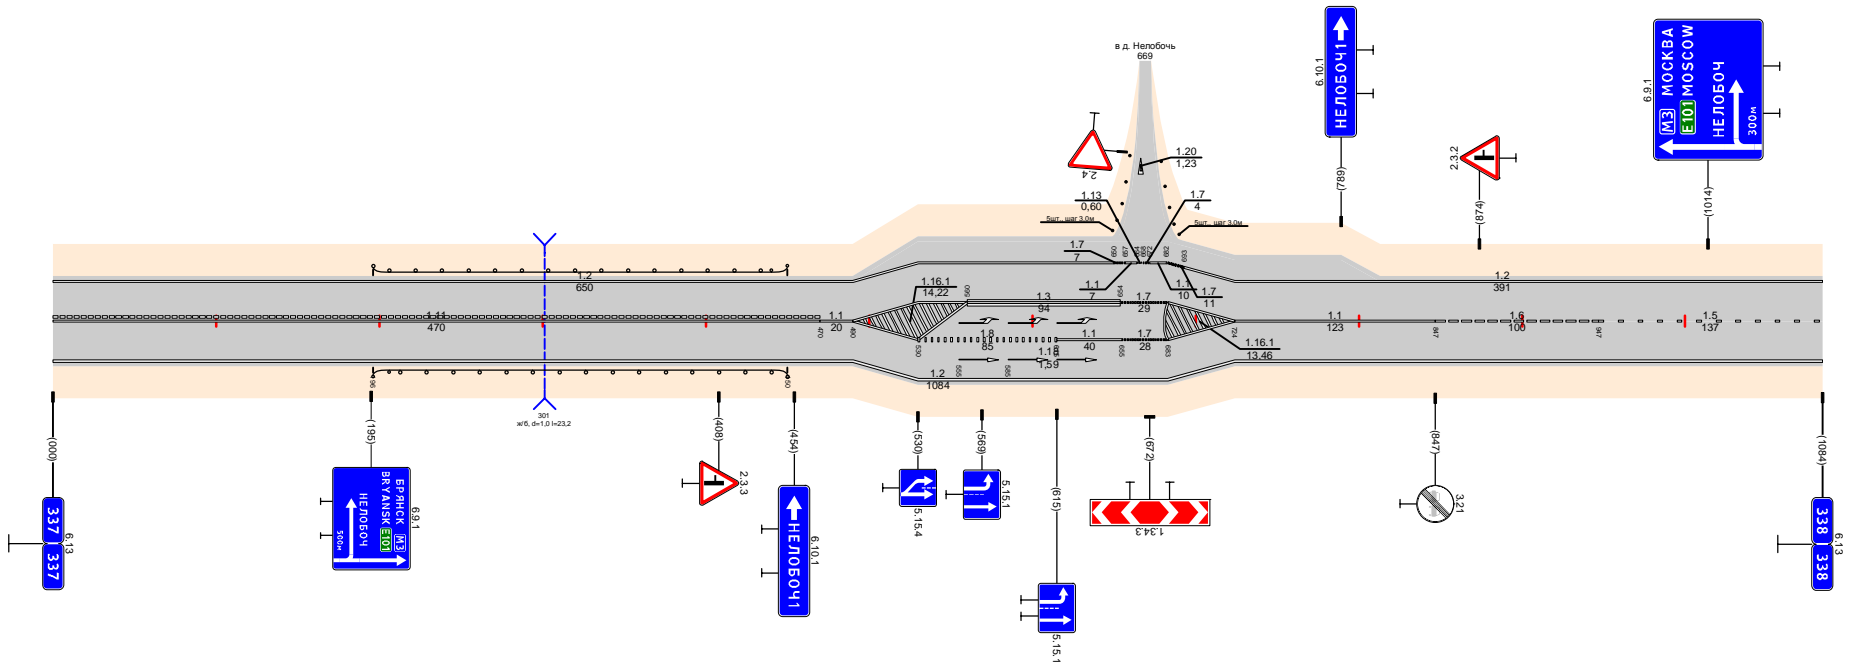

Дорожная разметка справа	Осевая линия	11 000 - 470				11 470 - 600		11 724 - 847		16 847 - 947		15 947 - 1084	
	1-я от осевой	12 000 - 490		12 490 - 650		11 615 - 655		17 692 - 724		12 724 - 1084			
Дорожные ограждения и направляющие устройства справа	На разделительной												
	На обочине	20 (50) 196 - 450											
Тротуары справа													

Тротуары слева		
Дорожные ограждения и направляющие устройства слева	На обочине	00 (153) 497 - 555
	На раздельительной	
Дорожная разметка слева		12 000 - 1009
Элементы в плане		
Продольный профиль		60 0 0/80 90 0 1/60 90 0 2/60 90 1 3/60 90 0 4/60 90 0 5/60 90 0 6/60 90 0 7/60 190 0 8/60 39 0


Проект организации дорожного движения
 М-3 "Украина" Москва-Калуга-Брянск-граница с Украиной
 337,840-338,849

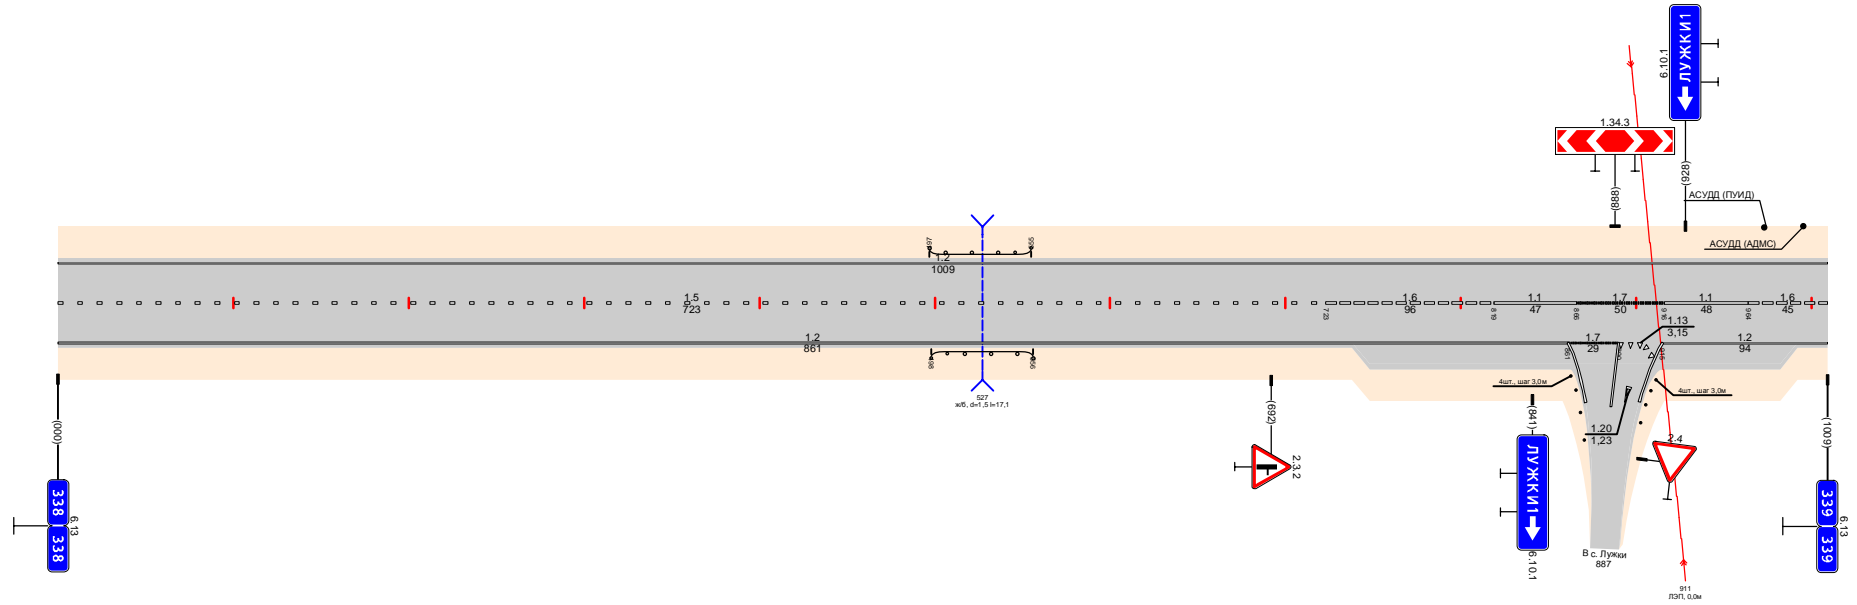

Дорожная разметка справа	Осевая линия	15 000 - 723	16 723 - 819	17 819 - 866	17 866 - 916	11 916 - 964	16 964 - 1009
	1-я от осевой		12 000 - 861		17 861 - 890	10 890 - 916	12 916 - 1009
	2-я от осевой						
Дорожные ограждения и направляющие устройства справа	На раздельительной						
	На обочине		00 (153) 498 - 556				
Тротуары справа							

Тротуары слева												579 - 585 (404 - 561) 1:100	
Дорожные ограждения и направляющие устройства слева	На обочине											00 (03) 620 - 649	
	На разделительной												
Дорожная разметка слева	4-я от осевой											1177 585 598	
	3-я от осевой	12 040 - 227 299 - 334											
	2-я от осевой	12 040 - 040 18 040 - 206 11 206 - 248 17 256 - 326 12 334 - 574 11 574 - 608 12 608 - 730 18 730 - 1002											
	1-я от осевой	18 000 - 040 13 145 - 237 17 237 - 265 12 334 - 571 11 571 - 645 12 645 - 730 12 730 - 1002											
Элементы в плане													
Продольный профиль		52 0 90 0 157 0 90 202 0 190 402 0 90 502 90 0 309 0 90 702 0 90 602 140 0											


Проект организации дорожного движения
 М-3 "Украина" Москва-Калуга-Брянск-граница с Украиной
 339,848-340,850

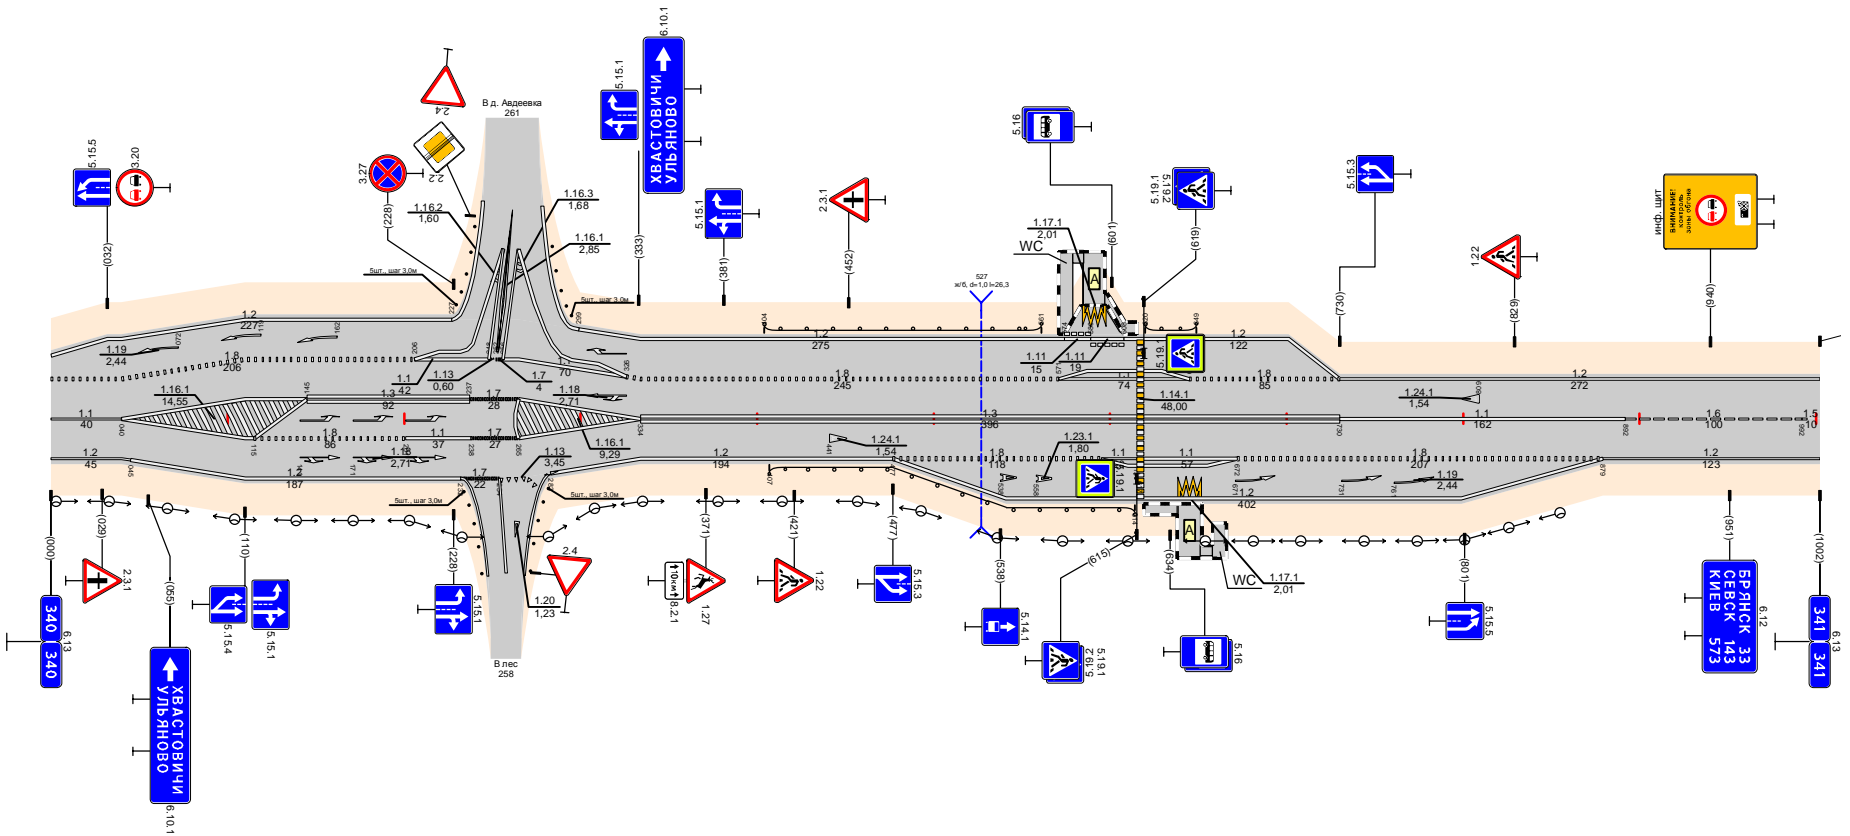

Дорожная разметка справа	Осевая линия											11 730 - 892		16 892 - 992		15 992 - 1002	
	1-я от осевой	12 000 - 040 18 115 - 201 11 201 - 238 17 238 - 265 12 334 - 477 18 477 - 595 11 595 - 626 11 626 - 672 12 672 - 879 12 879 - 1002															
Дорожные ограждения и направляющие устройства справа	На разделительной																
Тротуары справа												00 (03) 407 - 644		619 - 626 (579 - 658) 1:100			

Тротуары слева		
Дорожные ограждения и направляющие устройства слева	На обочине	
	На раздельной	
Дорожная разметка слева	2-я от осевой	
	1-я от осевой	
Элементы в плане		
Продольный профиль		


Проект организации дорожного движения
 М-3 "Украина" Москва-Калуга-Брянск-граница с Украиной
 340,850-341,849

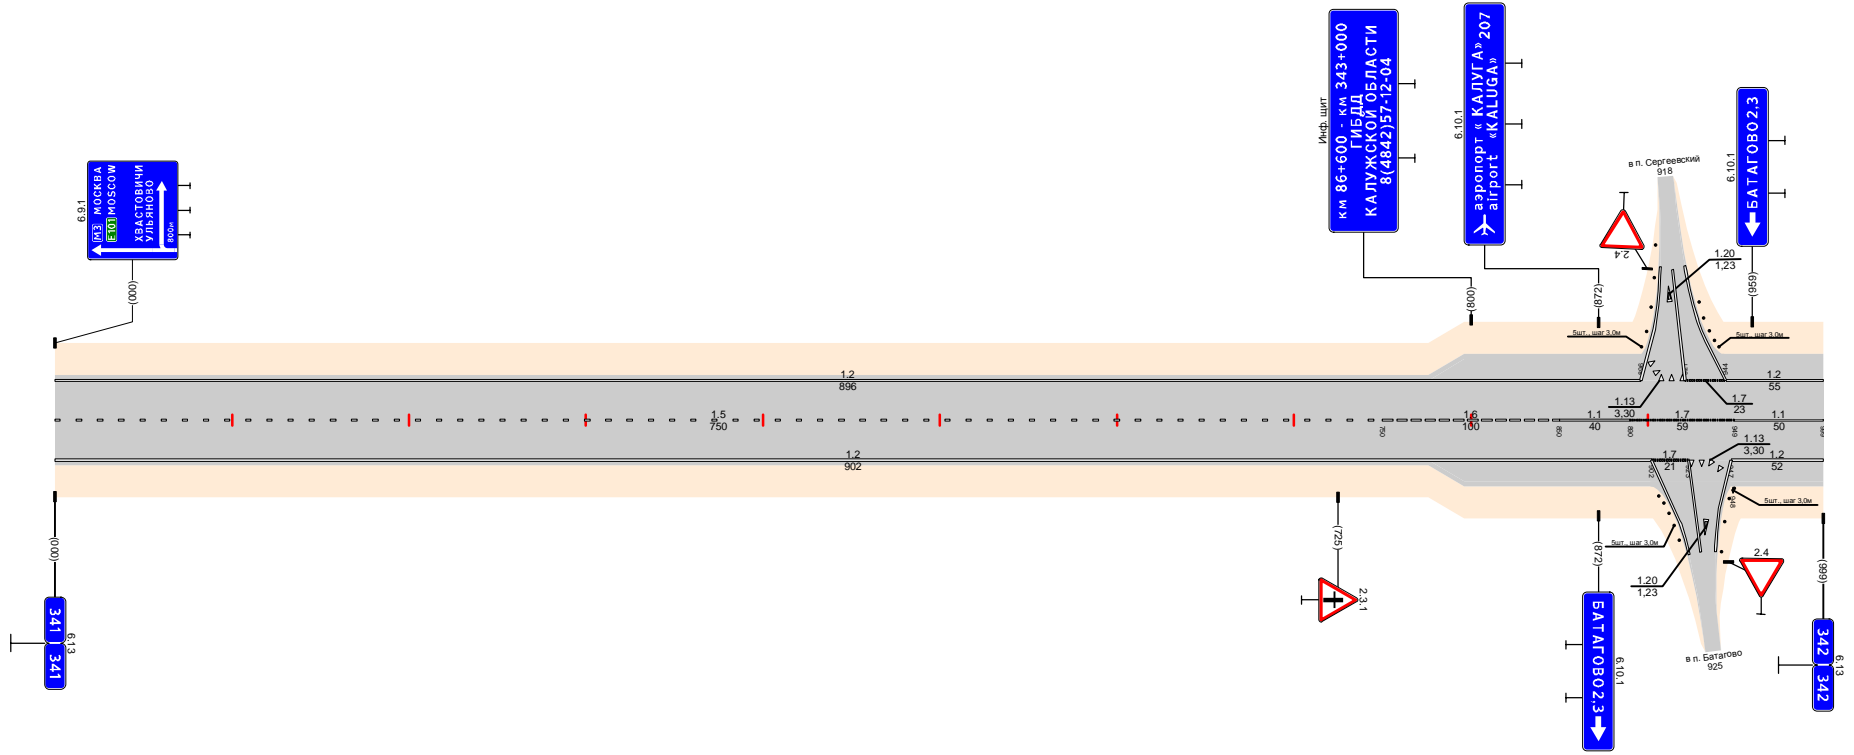

Дорожная разметка справа	Осевая линия	15 000 - 750	16 750 - 850	11 850 - 890	17 890 - 949	11 949 - 999
	1-я от осевой				17 902 - 921	12 947 - 999
	2-я от осевой				11 921 - 925	
Дорожные ограждения и направляющие устройства справа	На раздельной					
	На обочине					
Тротуары справа						

Тротуары следа		
Дорожные ограждения и направляющие устройства следа	На обочине	
	На раздельной	
Дорожная разметка следа		1,2 000 - 1001
Элементы в плане		
Продольный профиль		

Проект организации дорожного движения
 М-3 "Украина" Москва-Калуга-Брянск-граница с Украиной
 341,849-342,850

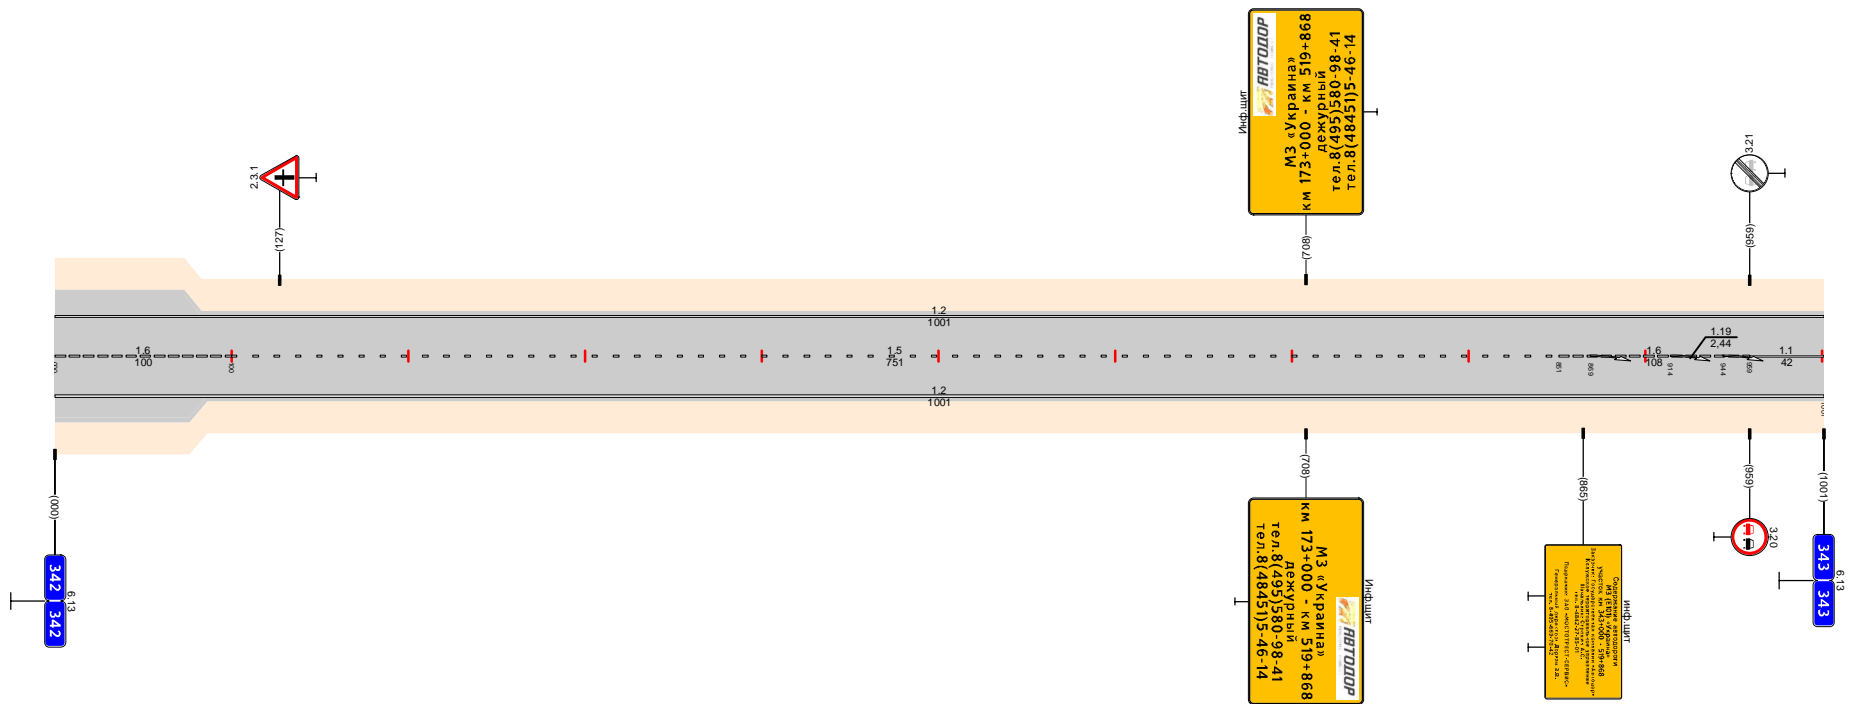

Дорожная разметка сграба	Осевая линия	1,6 000 - 1001	15 100 - 851	16 851 - 959	17 959 - 1001
	1-я от осевой		1,2 000 - 1001		
Дорожные ограждения и направляющие устройства сграба	На раздельной				
	На обочине				
Тротуары сграба					