Проект организации дорожного движения

на автомобильной дороге М-3 "Украина", узел км 120 + 980 - км 121 + 580
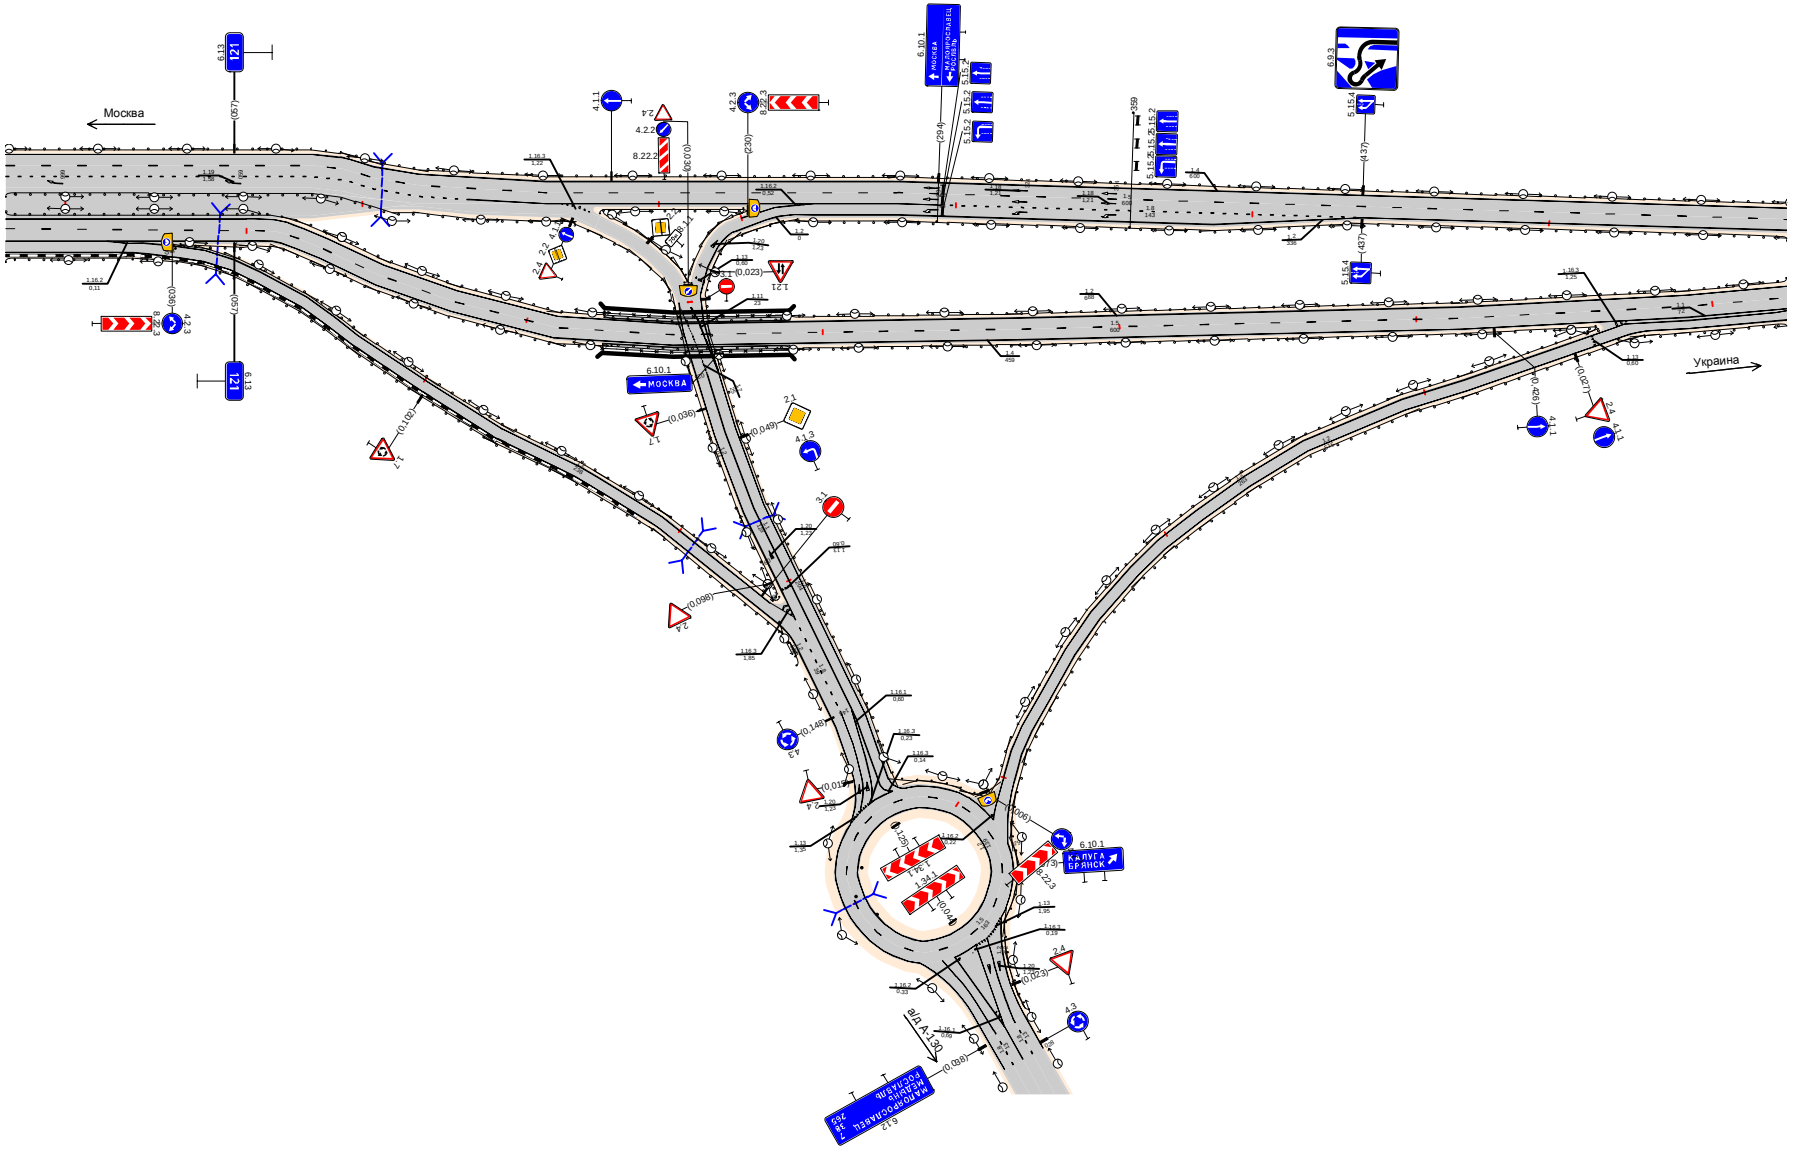
масштаб 1:1500