
 
 
 
 
 


Откосы следа											
Тротуары следа											
Дорожные ограждения и направляющие устройства следа	На обочине										
	На разделительной										
Дорожная разметка следа											
Элементы в плане											
Продольный профиль											
Видимость в обратном направлении											

Проект организации дорожного движения
А-107 «Московское малое кольцо»
71+000-72+000

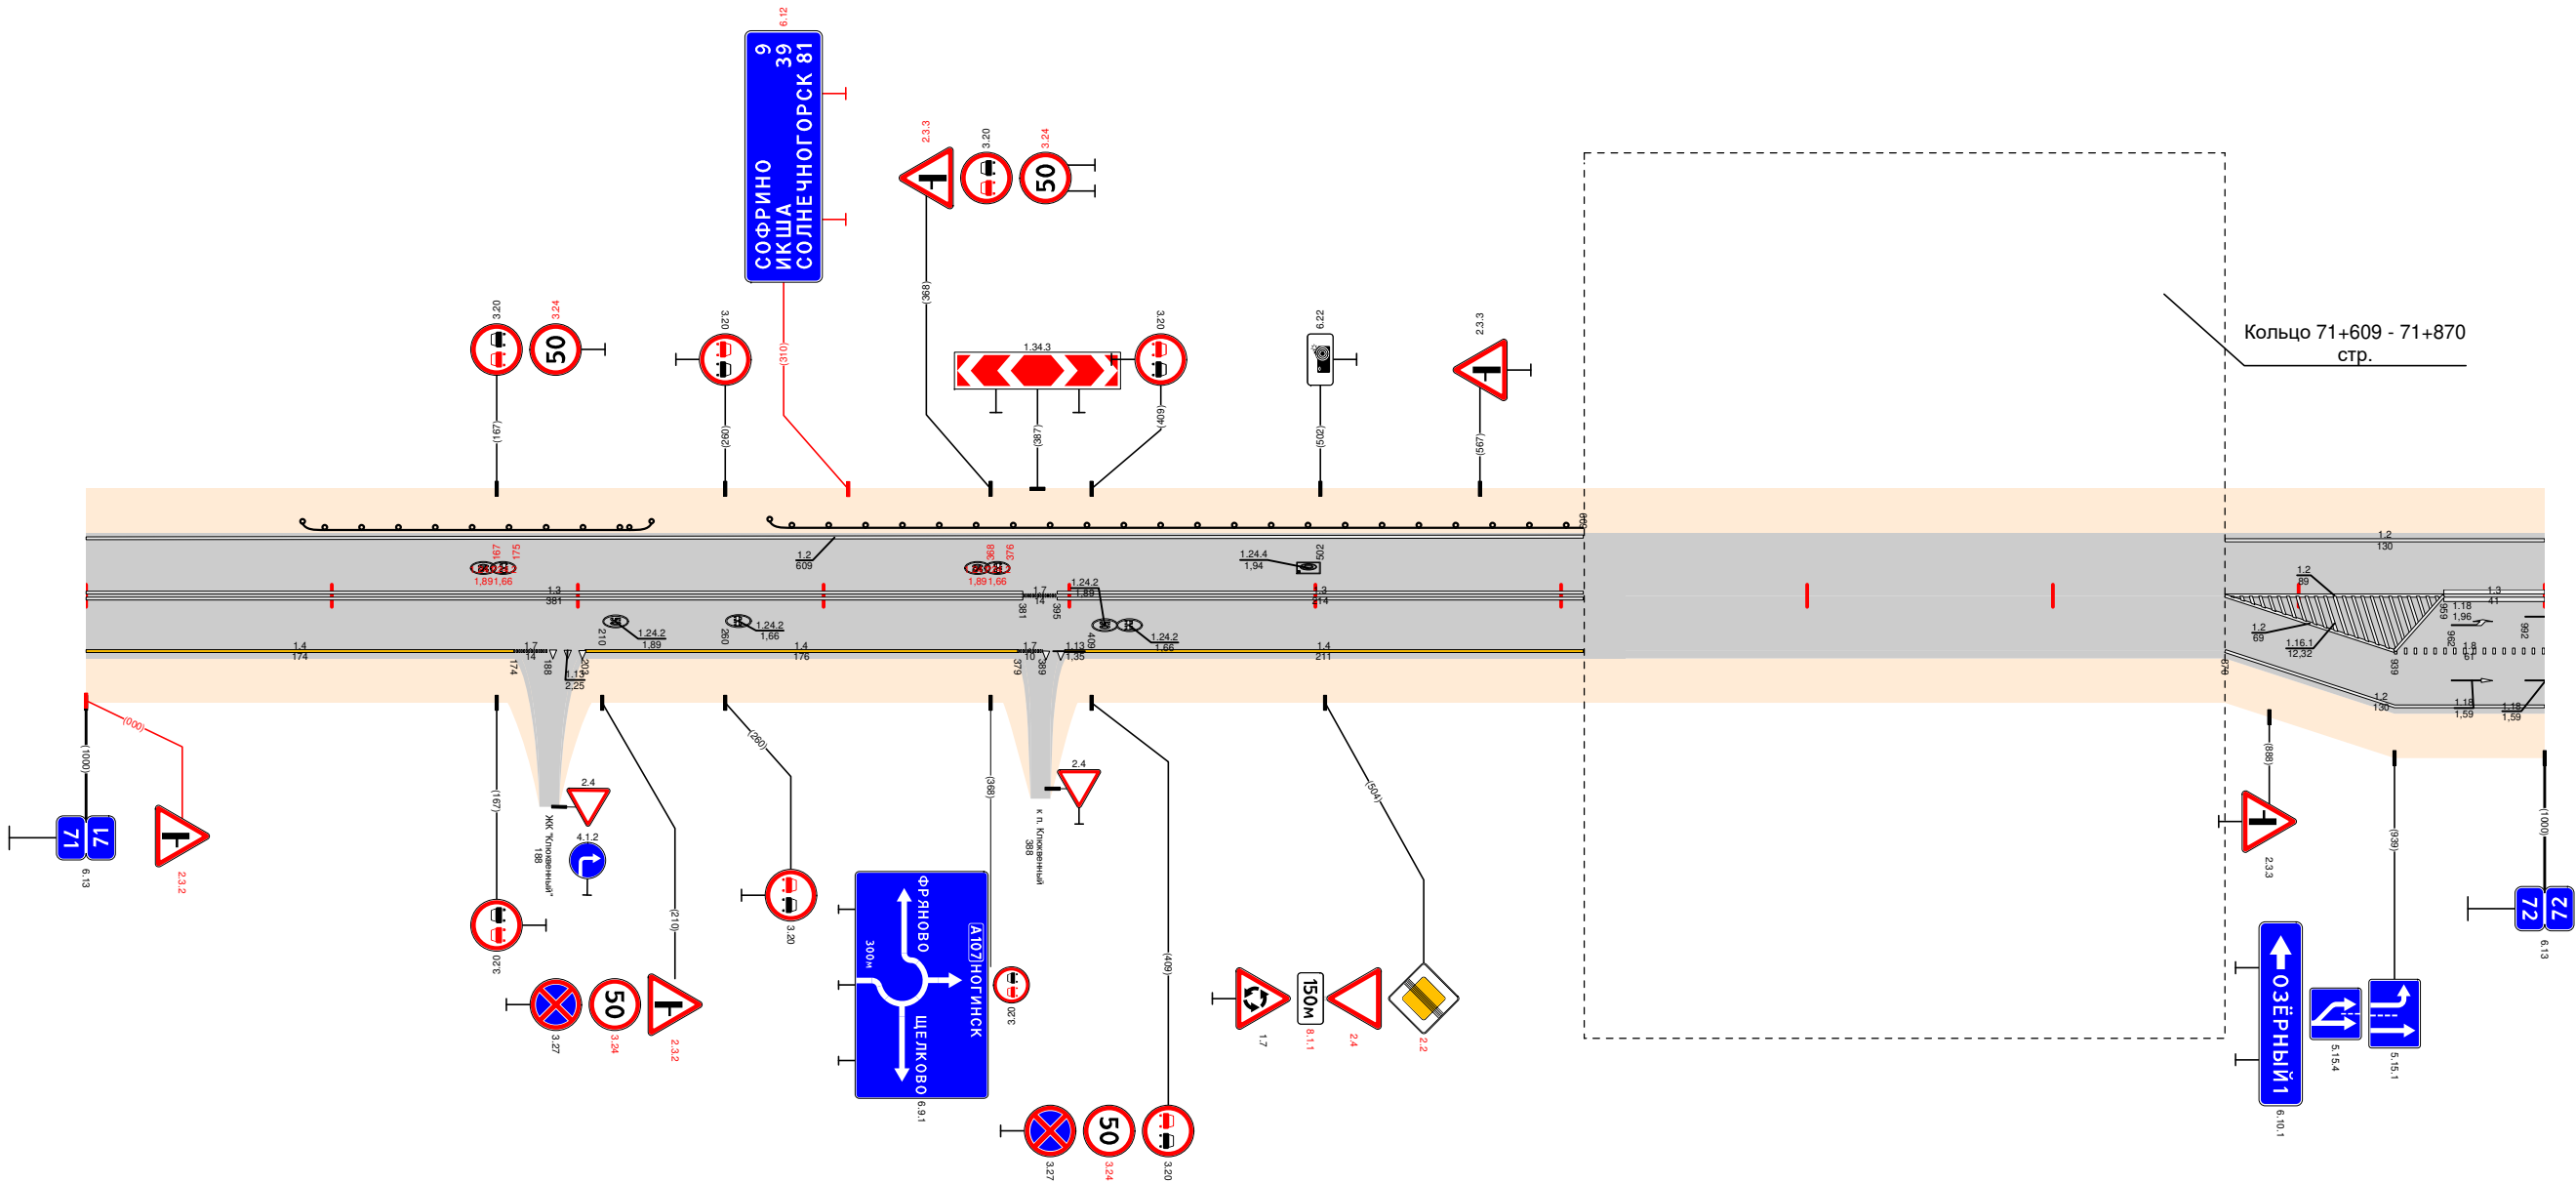

Видимость в прямом направлении		<600 571,172 <500 572,712 <400 573,712 <700 700,722			
Дорожная разметка справа	Осевая линия	13 71,000 - 71,381		17 71,381 71,395	13 71,395 - 71,609
	1-я от осевой	14 71,000 - 71,174	17 71,174 71,188	14 71,203 - 71,379	17 71,379 71,388
	2-я от осевой				
Дорожные ограждения и направляющие устройства справа	На разделительной				
	На обочине				
Тротуары справа					
Откосы справа					