



**СОГЛАСОВАНО**

Директор  
Голицынского филиала  
\_\_\_\_\_ И. О. Донато

Дата: \_\_\_\_\_

**УТВЕРЖДАЮ**

Заместитель директора департамента  
эксплуатации и БДД ГК «Автодор»  
\_\_\_\_\_ И. В. Владыкин

Дата: \_\_\_\_\_

## **ПРОЕКТ ОРГАНИЗАЦИИ ДОРОЖНОГО ДВИЖЕНИЯ**

**ТОМ 2.1. СХЕМЫ СУЩЕСТВУЮЩЕЙ ДИСЛОКАЦИИ**

**НА УЧАСТОК АВТОМОБИЛЬНОЙ ДОРОГИ М-12 «ВОСТОК»**

**КМ 26+516 – КМ 103+534**

**(МОСКОВСКАЯ ОБЛАСТЬ)**

**Исполнитель: Общество с ограниченной ответственностью «Научно-исследовательский и проектный институт территориального развития и транспортной инфраструктуры»**

Генеральный директор  
ООО «НИПИ ТРТИ»  
\_\_\_\_\_ С.В. Цибро

Дата: \_\_\_\_\_

**Органы согласующие и утверждающие:**

- 1) Департамент эксплуатации и БДД ГК «Автодор»
- 2) Голицынский филиал ГК «Автодор»

# Условные обозначения

Неукрепленные обочины  
 Проезжая часть  
 Краевая укрепительная полоса  
 Пикетажные метки (шаг 100 м)  
 Тротуары  
 Площадки  
 Остановочные павильоны  
 Опоры освещения  
 Бордюры  
 Барьерные ограждения, металлические односторонние  
 Барьерные ограждения, металлические двусторонние  
 Парапетные ограждения  
 Сетчатые ограждения  
 Дорожная разметка  
 Шумовые полосы  
 Противоослепляющий экран  
 Динамическое информационное табло (ТПИ/ЗПИ)  
 Пункт весогабаритного контроля  
 Ограждение «Нью-Джерси»  
 Камеры фотовидеофиксации

Шумозащитные экраны  
 Водопропускная труба  
 Сигнальные столбики  
 Буферы дорожные  
 Мост  
 Подземный пешеходный переход  
 Светофоры  
 Дорожные знаки (существующие)  
 Дорожные знаки (проектные)  
 Километровые столбы  
 Знаки обслуживаются сторонней организацией  
 Знаки относятся к основному ходу М12 «Восток» (для развязок, МФЗ, тех. проездов)  
 Пункт взимания платы  
 Пункт учета интенсивности движения  
 Метеостанции




# A

M12 "Восток"

Ситуационный план


Московская область км 26,516 - км 103,534

41+591-56+591

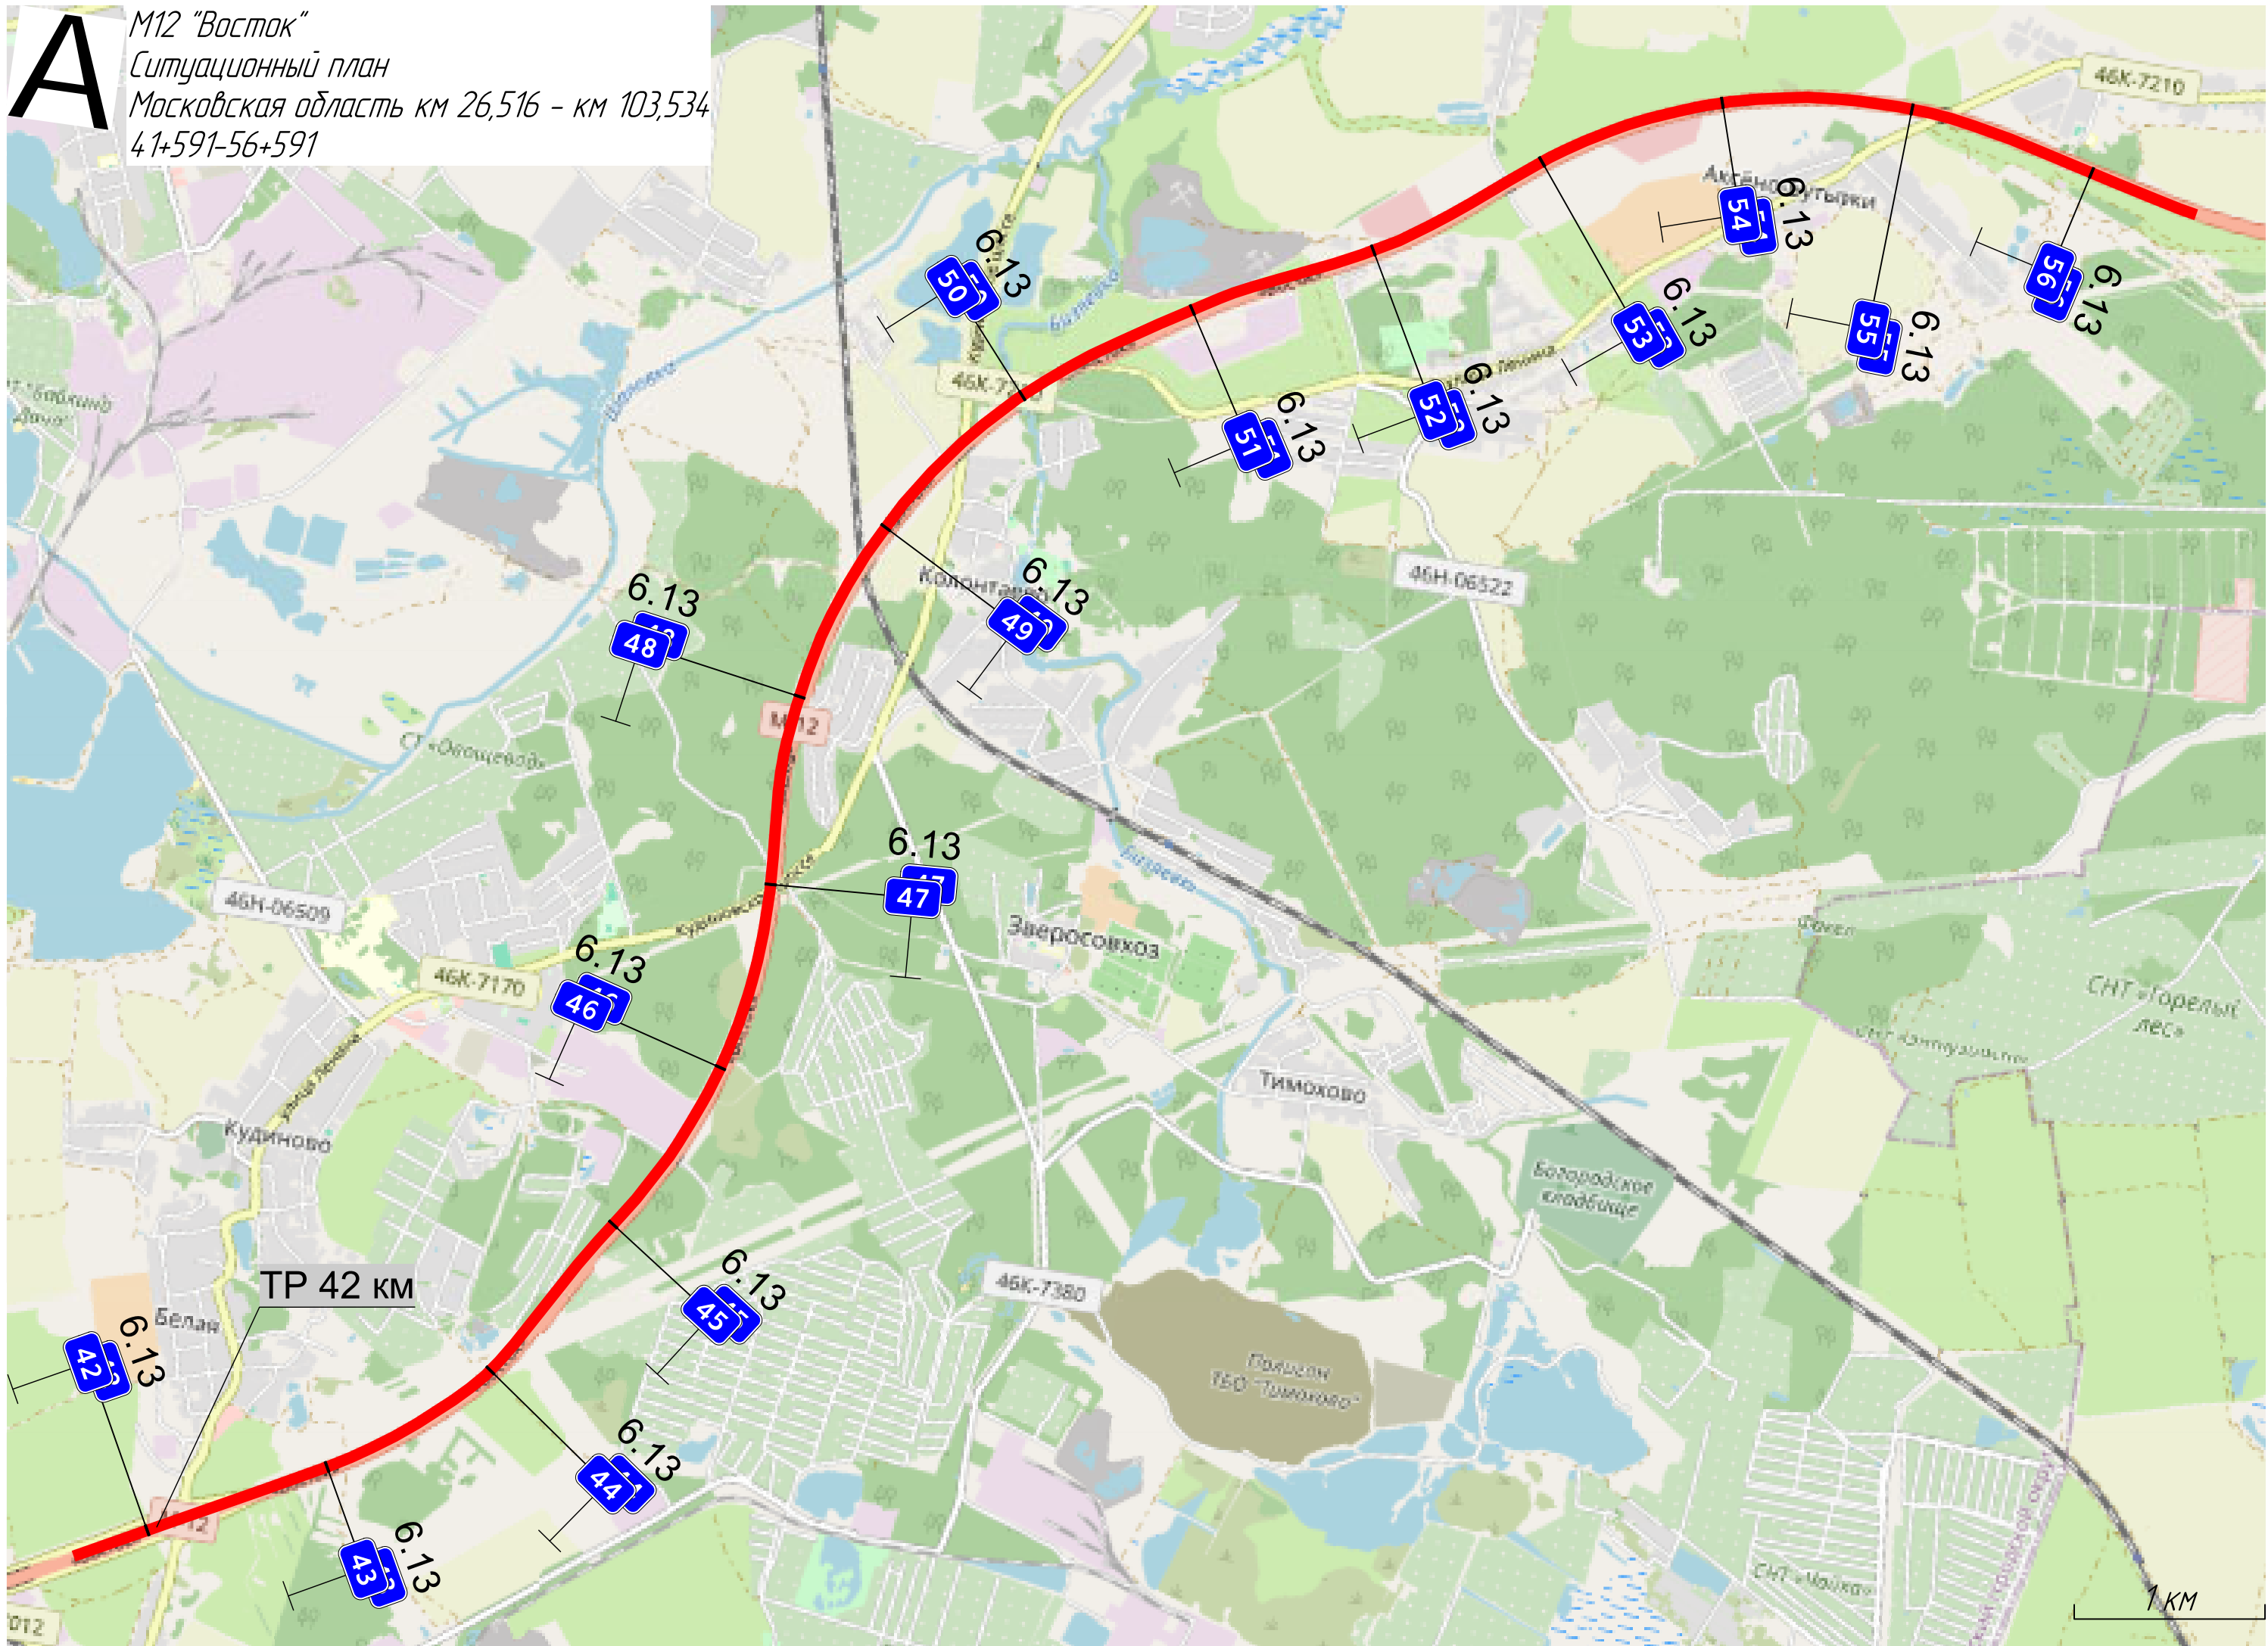

# A

M12 "Восток"  
Ситуационный план  
Московская область км 26,516 - км 103,534  
56+603-70+1556

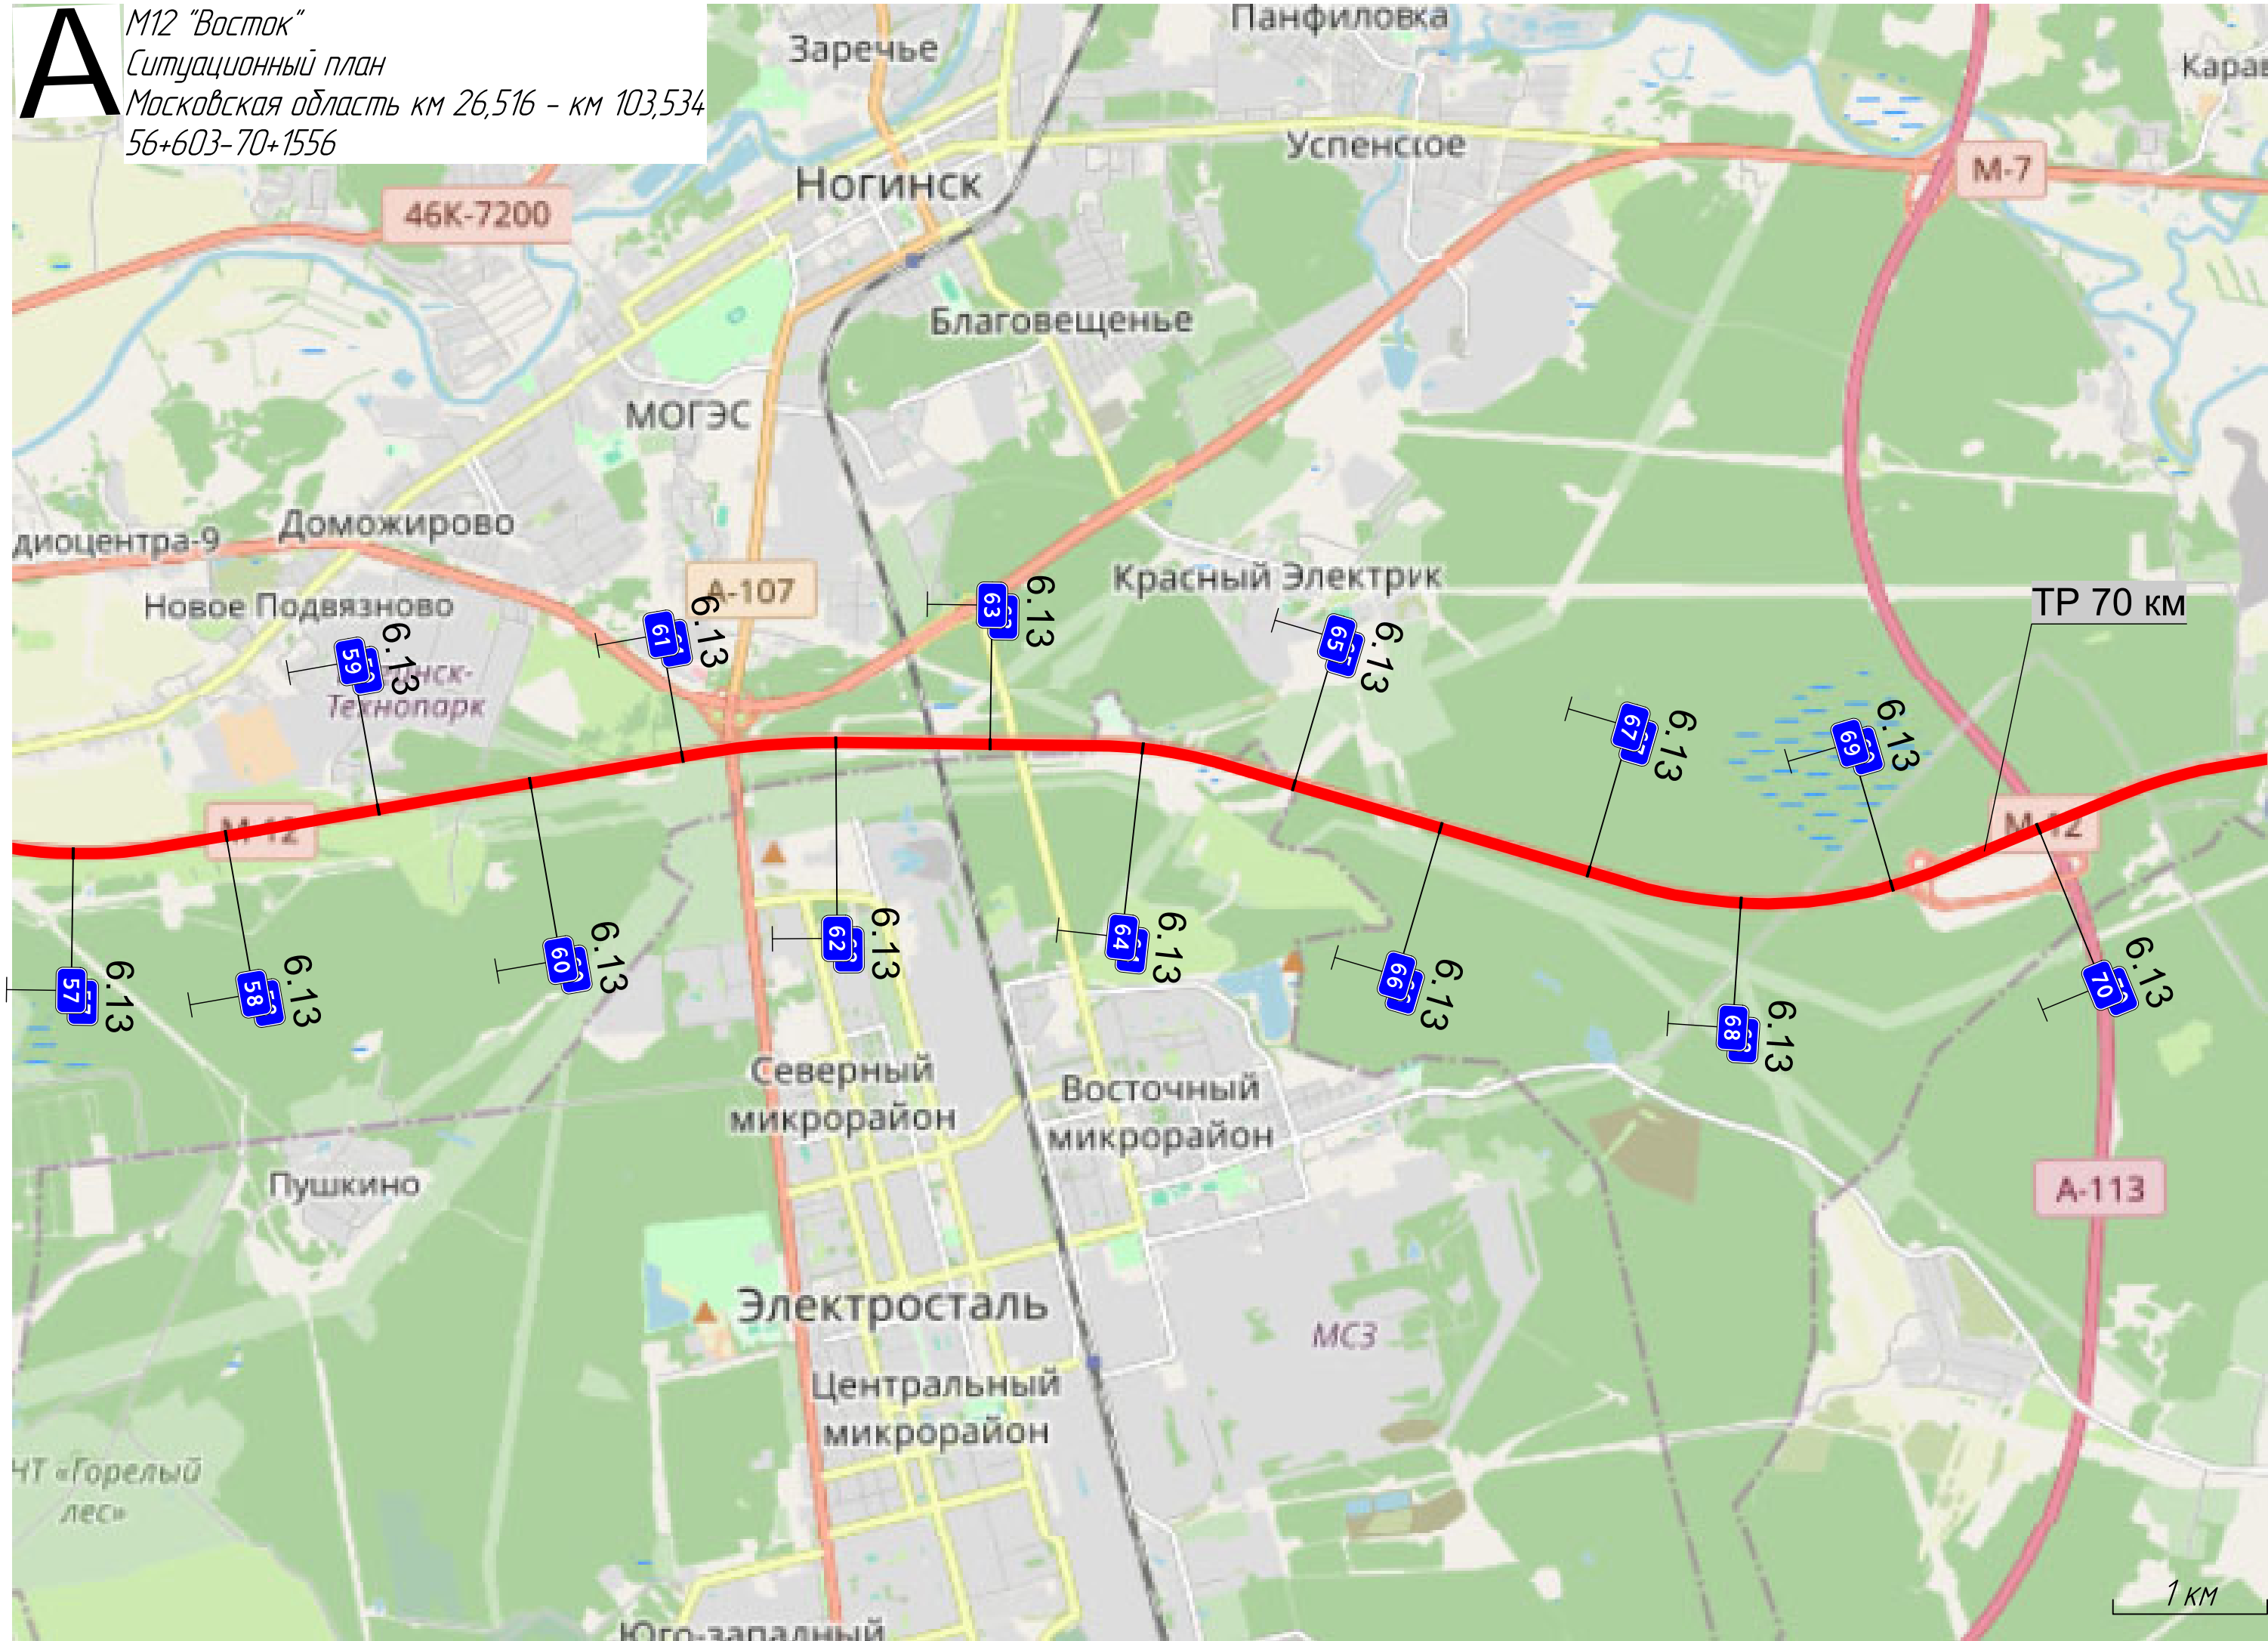


**A**

М12 "Восток"

Ситуационный план


Московская область км 26,516 - км 103,534

70+1601-86+521

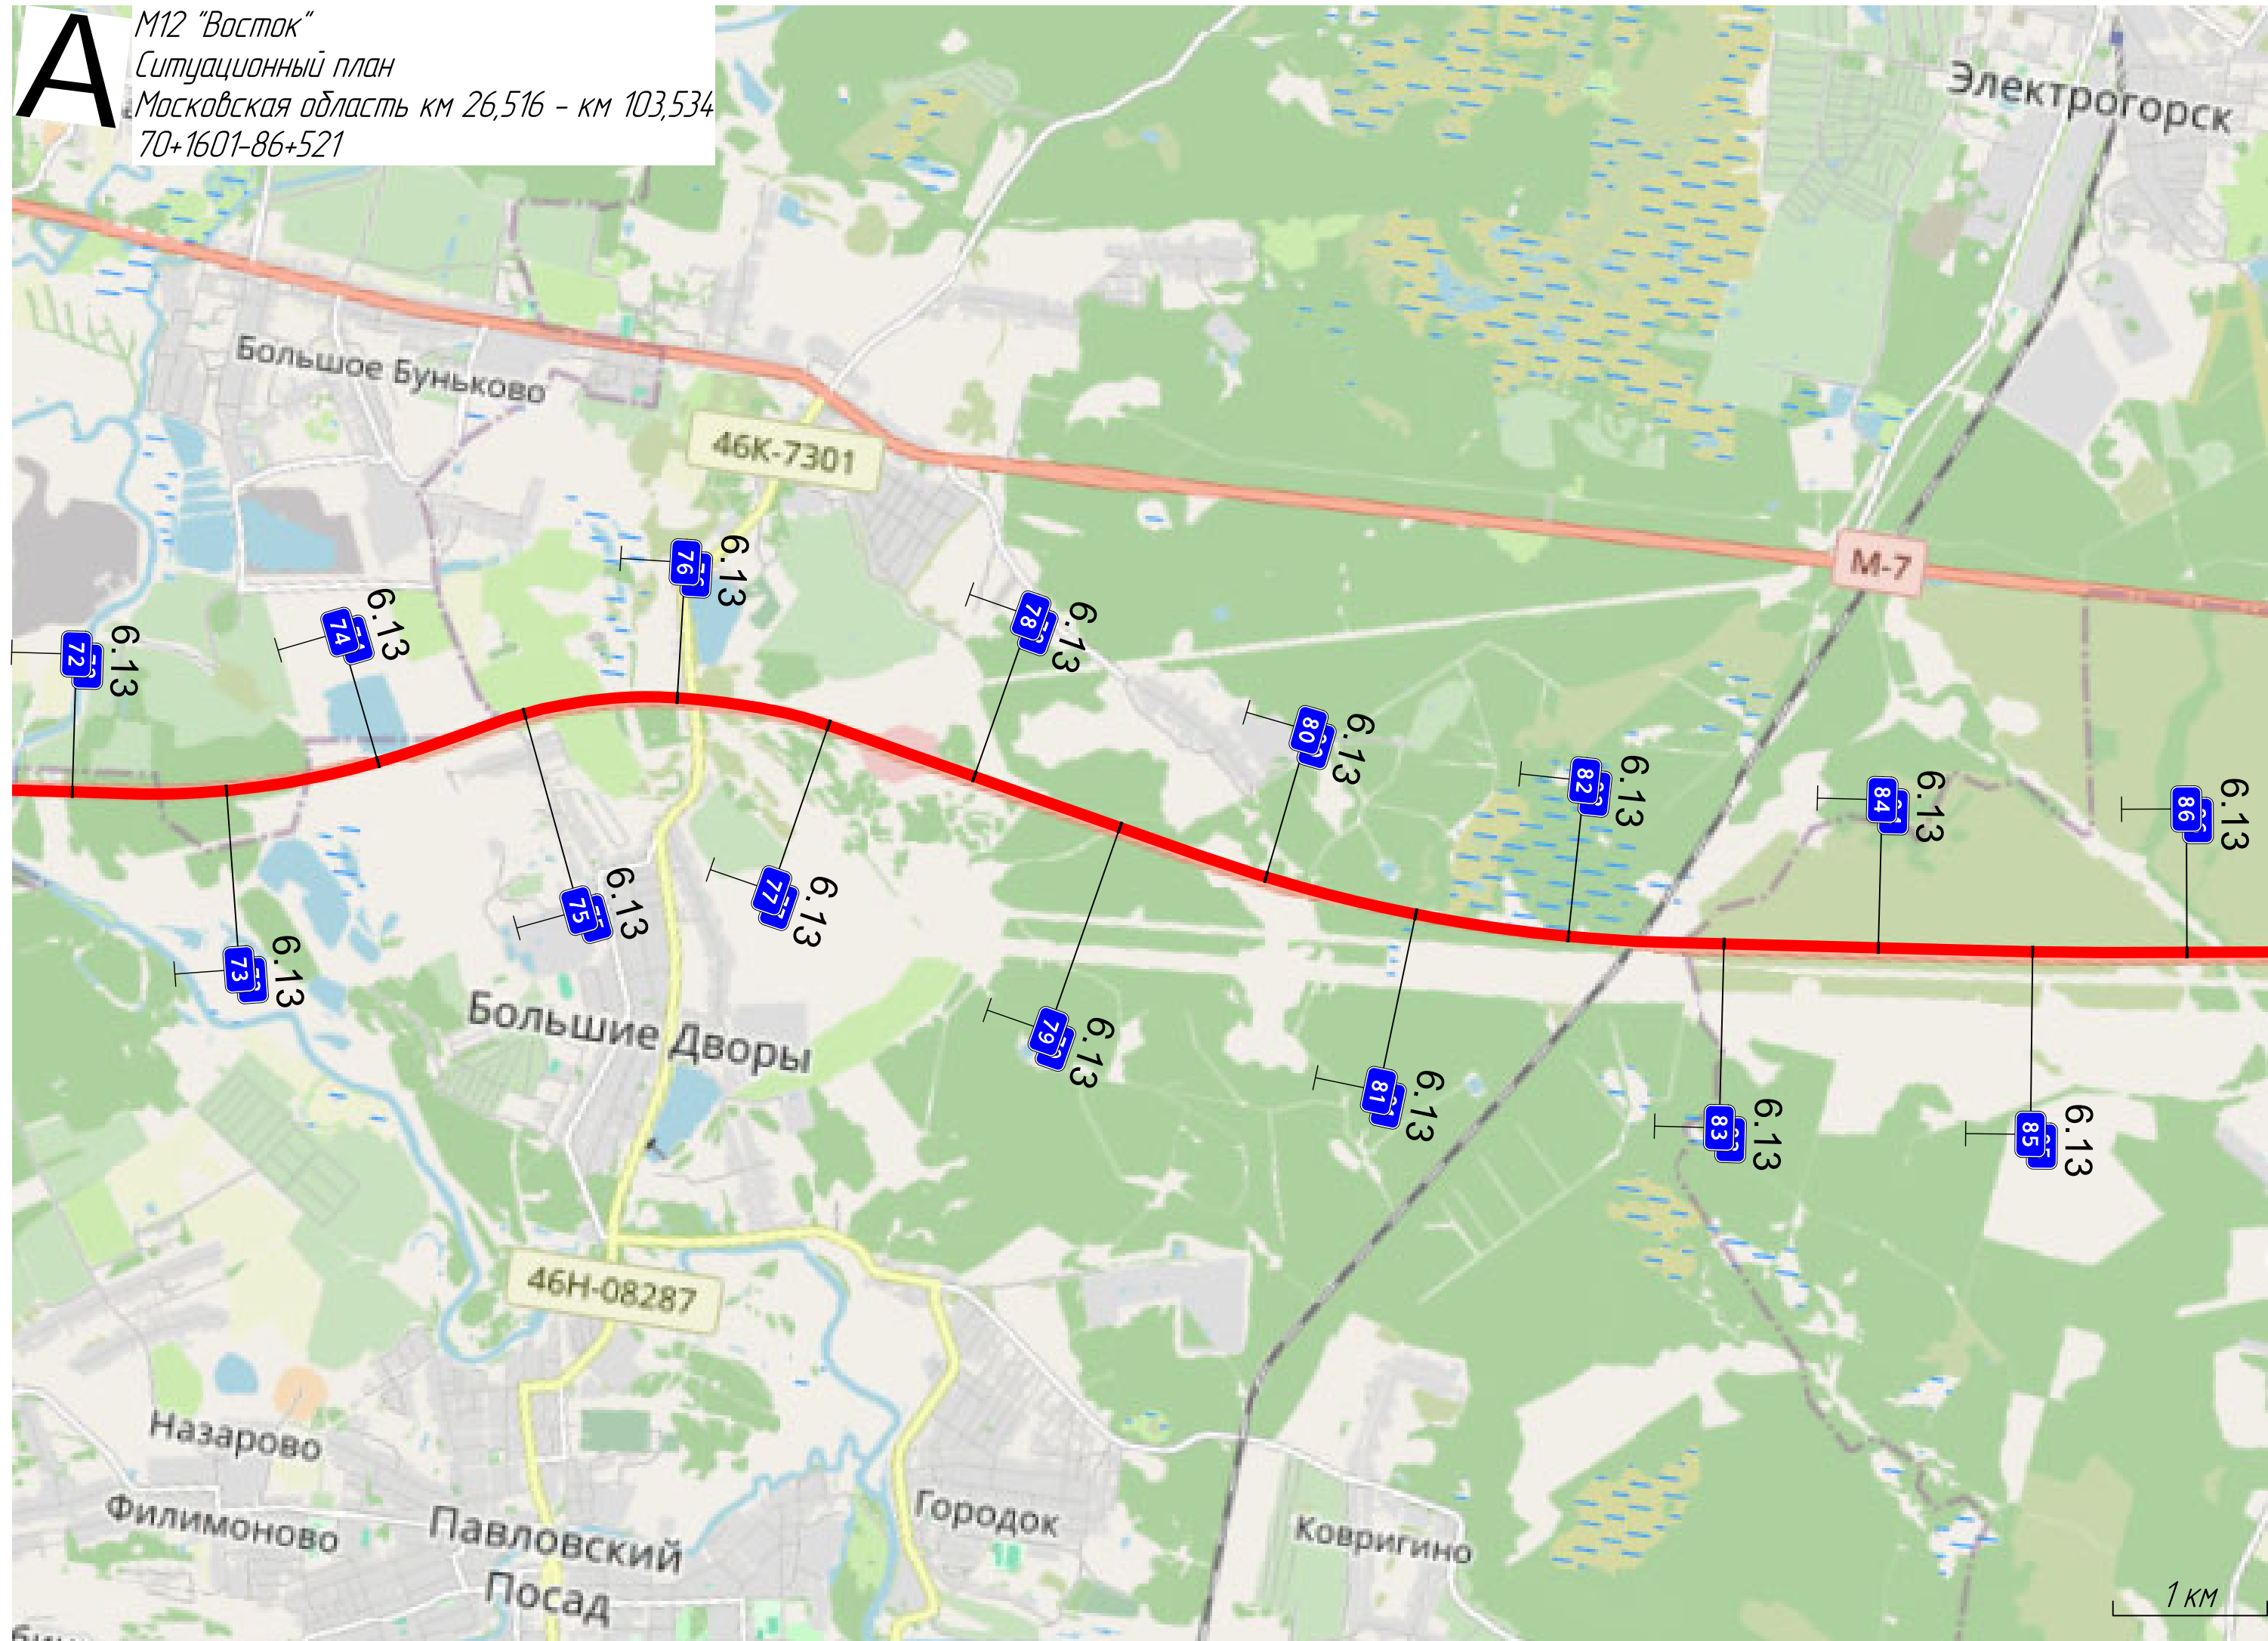


**A**

М12 "Восток"  
Ситуационный план  
Московская область км 26,516 - км 103,534  
86+322-103+534

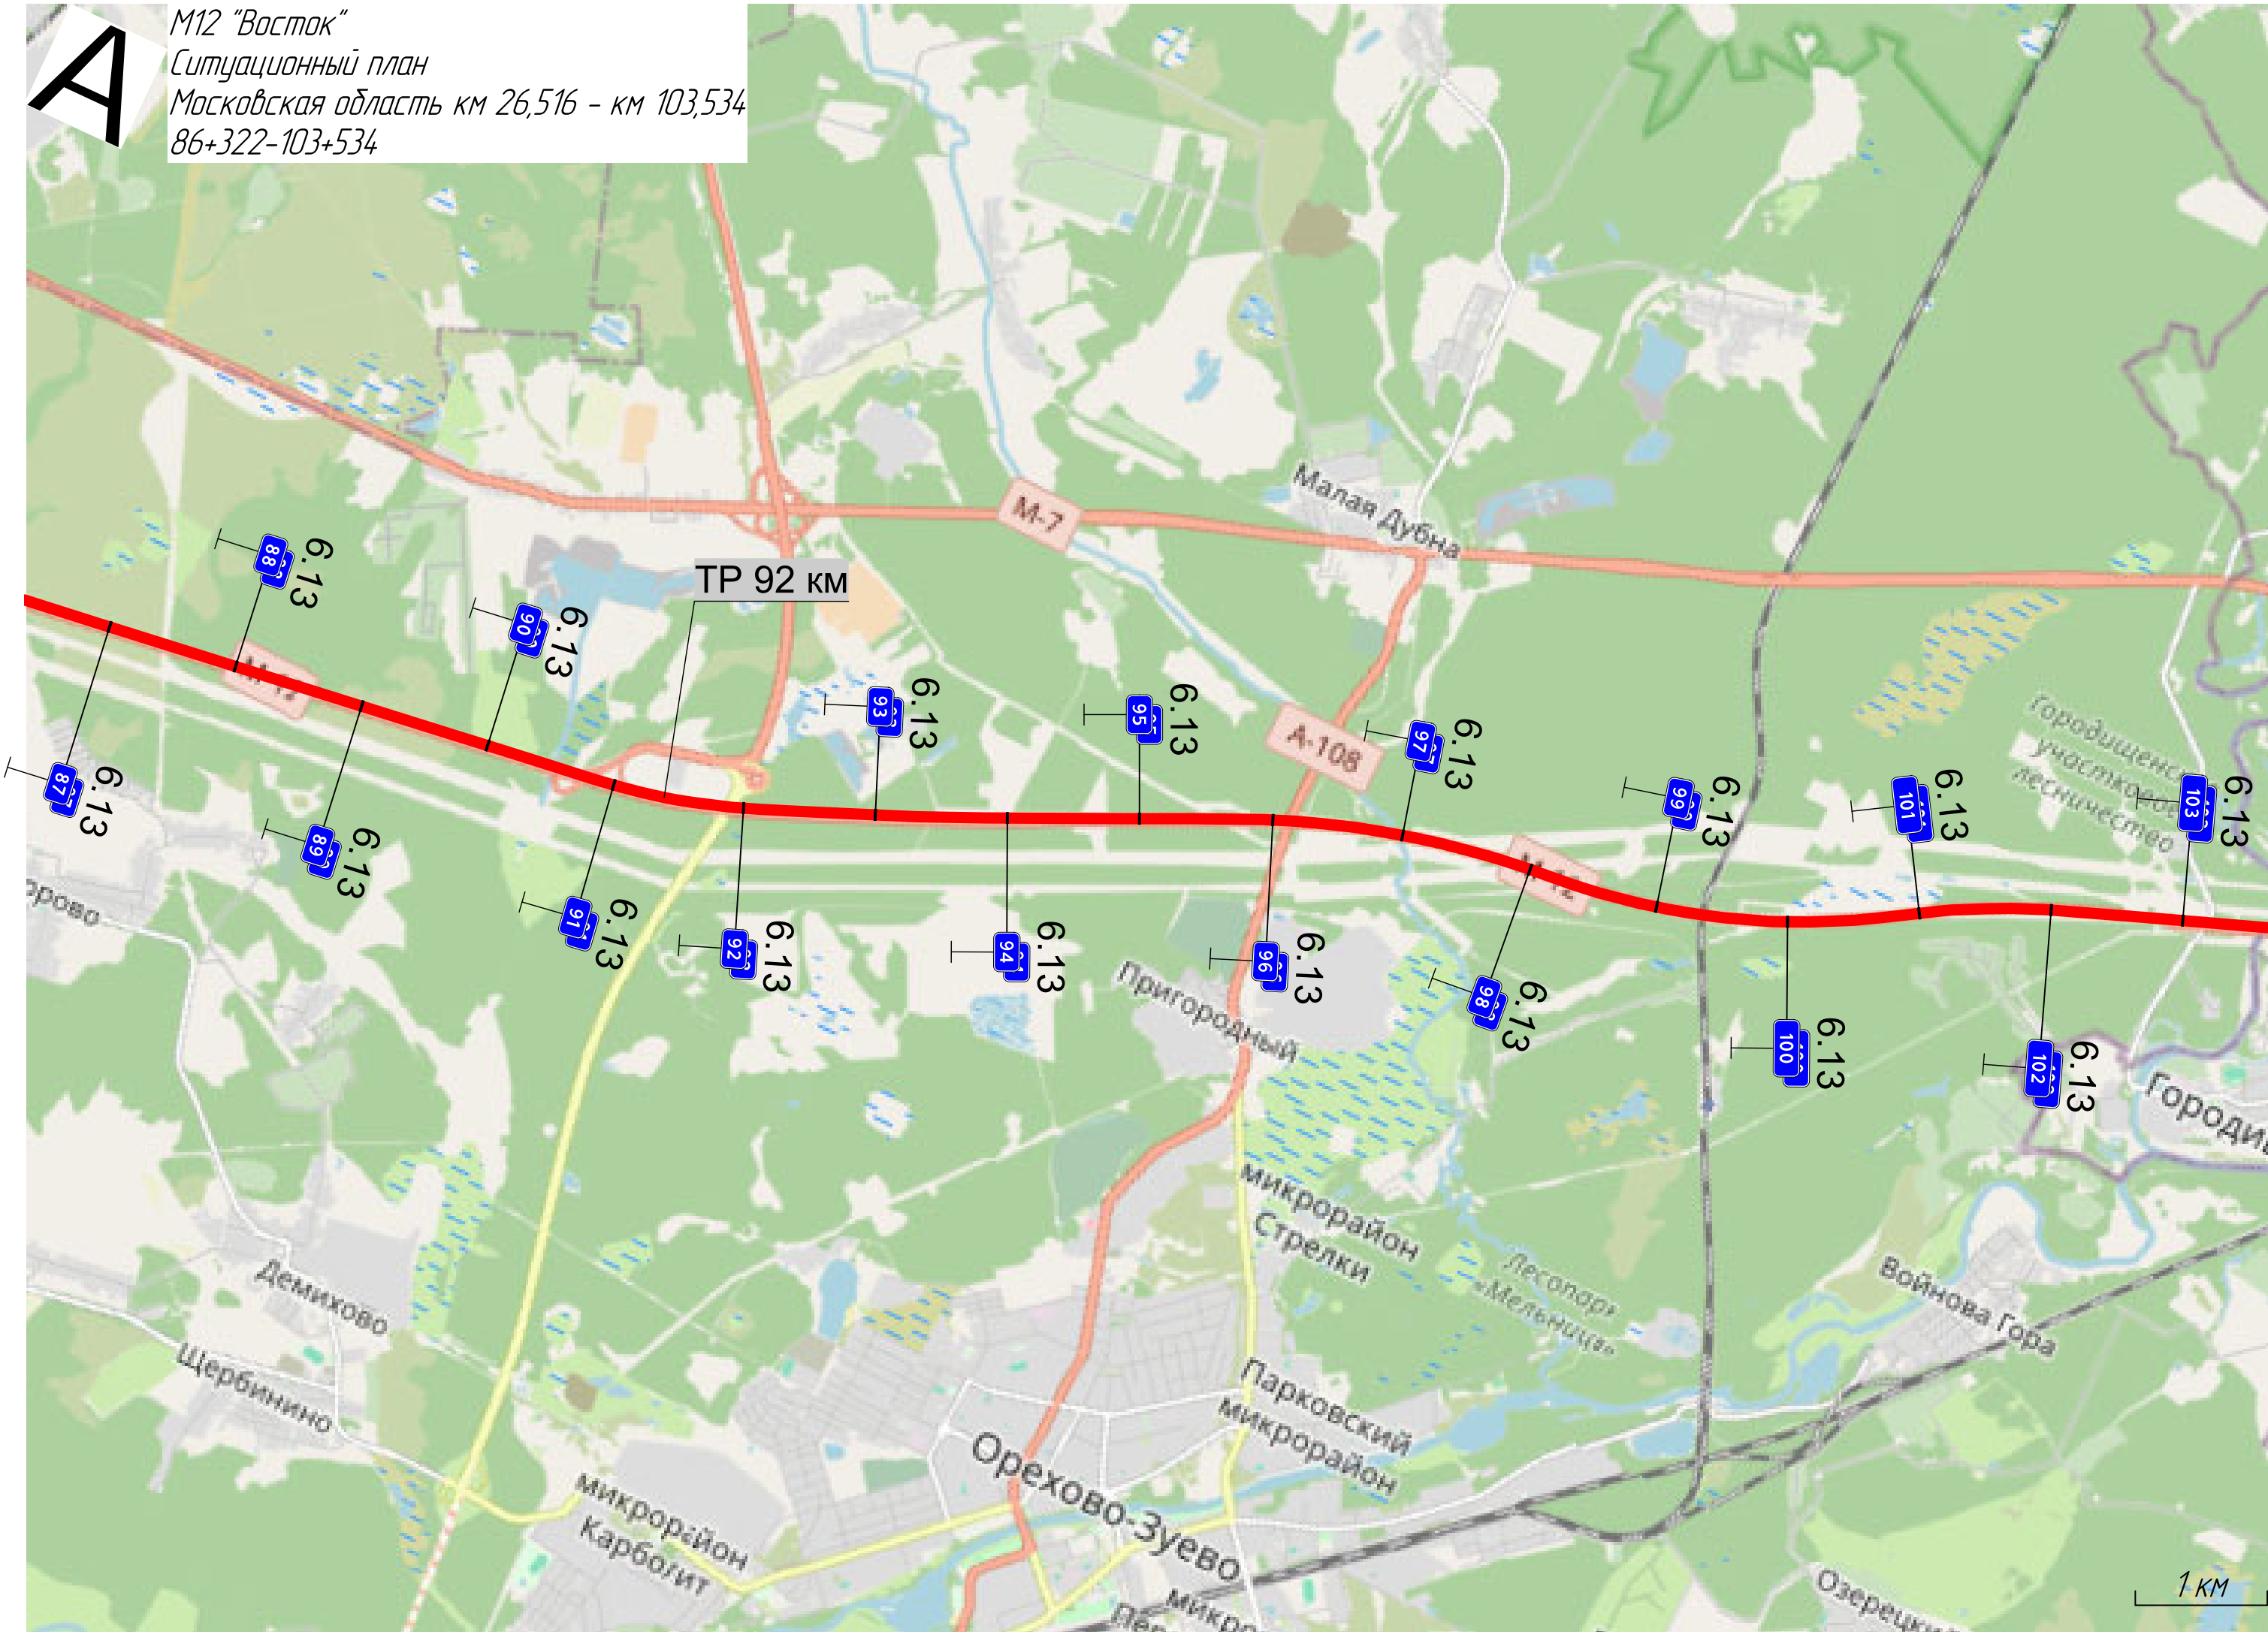

Тротуары слева		ДО (194) 516 - 847	ДО (194) 816 - 847	ДО (194) 816 - 976	ДО (195) 976 - 1060
Дорожная разметка слева	На обочине				
	На разделительной				
	6-я от осевой		12 816 - 846	14 846 - 960	
	5-я от осевой		11 816 - 846	11 846 - 960	14 960 - 1060
	4-я от осевой		12 816 - 846	12 846 - 960	18 960 - 1060
	3-я от осевой	14 516 - 846		12 846 - 960	18 960 - 1060
	2-я от осевой		15 516 - 1060		
	1-я от осевой		15 516 - 1060		


М12 "Восток"  
 Московская область км 26,516 - км 103,534  
 км 26+516 - км 27+000

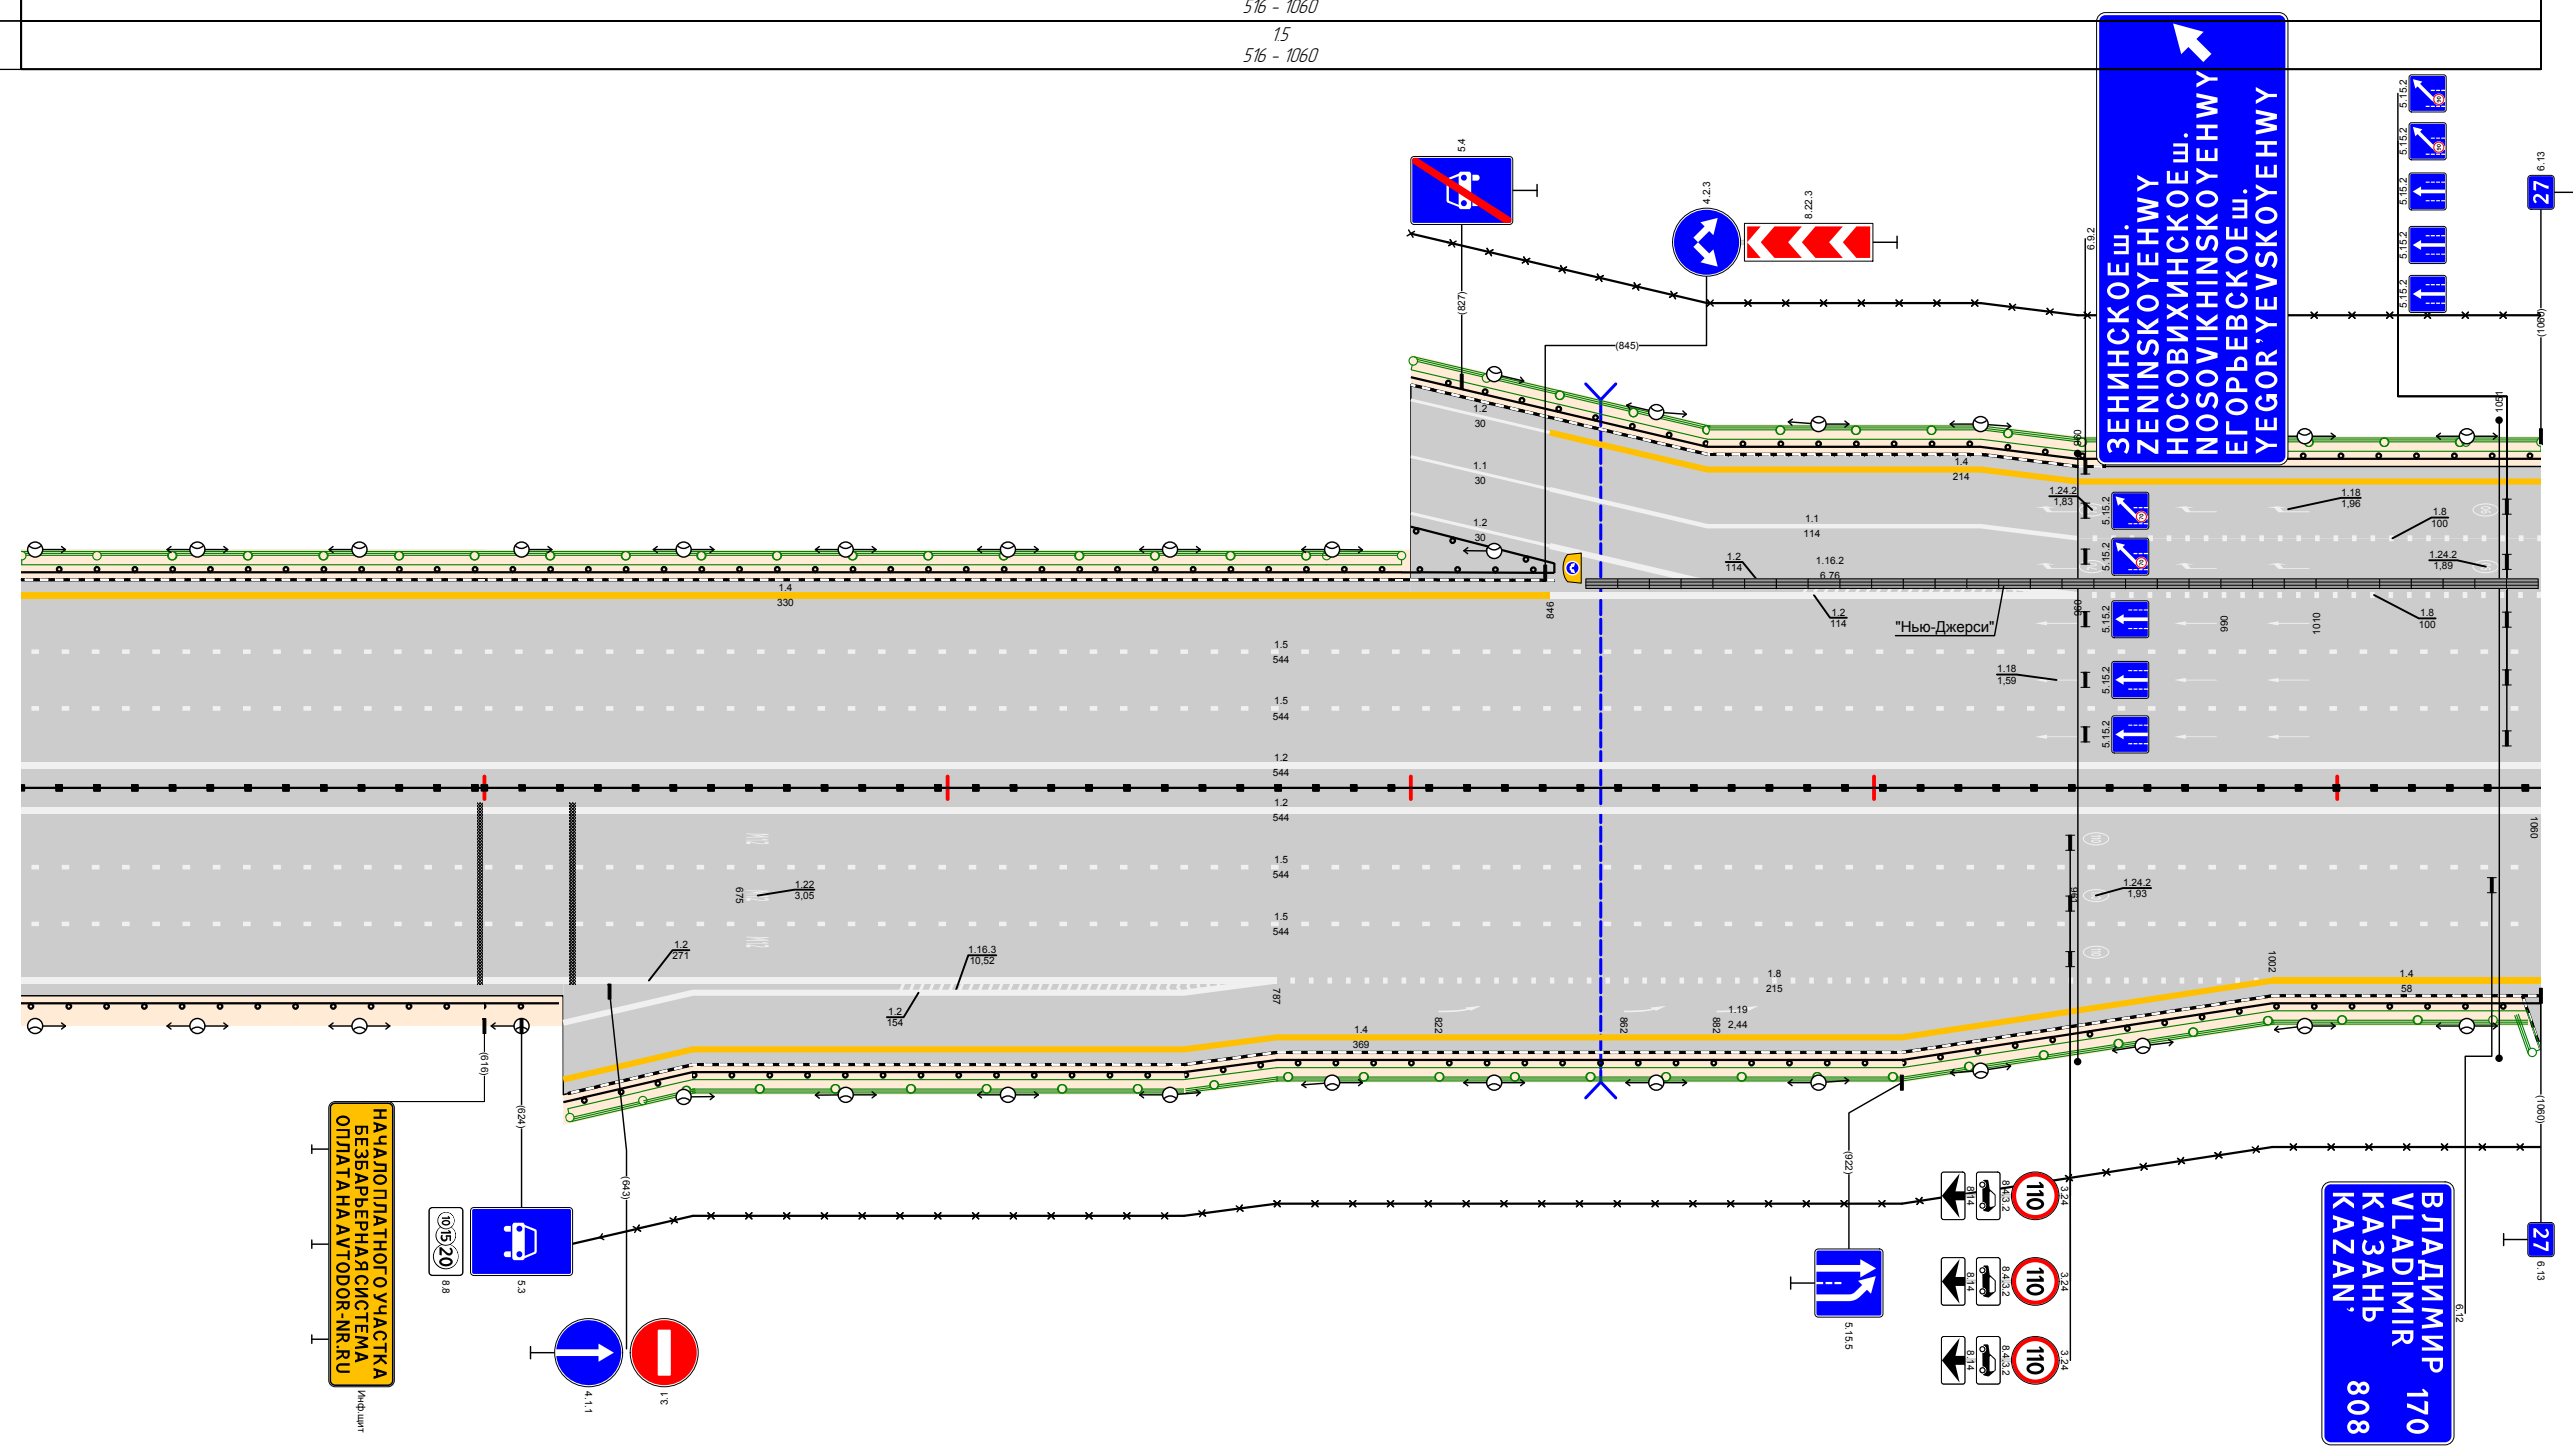

Дорожная разметка справа	Осевая линия		12 516 - 1060		
	1-я от осевой		15 516 - 1060		
	2-я от осевой		15 516 - 1060		
	3-я от осевой	12 516 - 787		18 787 - 1002	14 1002 - 1060
	4-я от осевой		12 633 - 787	14 787 - 1002	
	5-я от осевой		14 633 - 787		
Дорожные ограждения и направляющие устройства справа	На разделительной	III (195) 516 - 616	III (195) 616 - 1060	III (195) 633 - 1060	
	На обочине	ДО (194) 516 - 616	ДО (193) 616 - 632	ДО (194) 633 - 1060	
Тротуары справа					

Тротуары слева							
Дорожные ограждения и направляющие устройства слева	На обочине	ДО (145) 000 - 240		ДО (144) 241 - 322		ДО (144) 299 - 845	
	На разделительной						
Дорожная разметка слева	5-я от осевой	14 000 - 132					
	4-я от осевой	18 000 - 132		14 132 - 212			
	3-я от осевой	18 000 - 212				14 212 - 1000	
	2-я от осевой					15 000 - 1000	
	1-я от осевой					15 000 - 1000	


М12 "Восток"  
 Московская область км 26,516 - км 103,534  
 км 27+000 - км 28+000

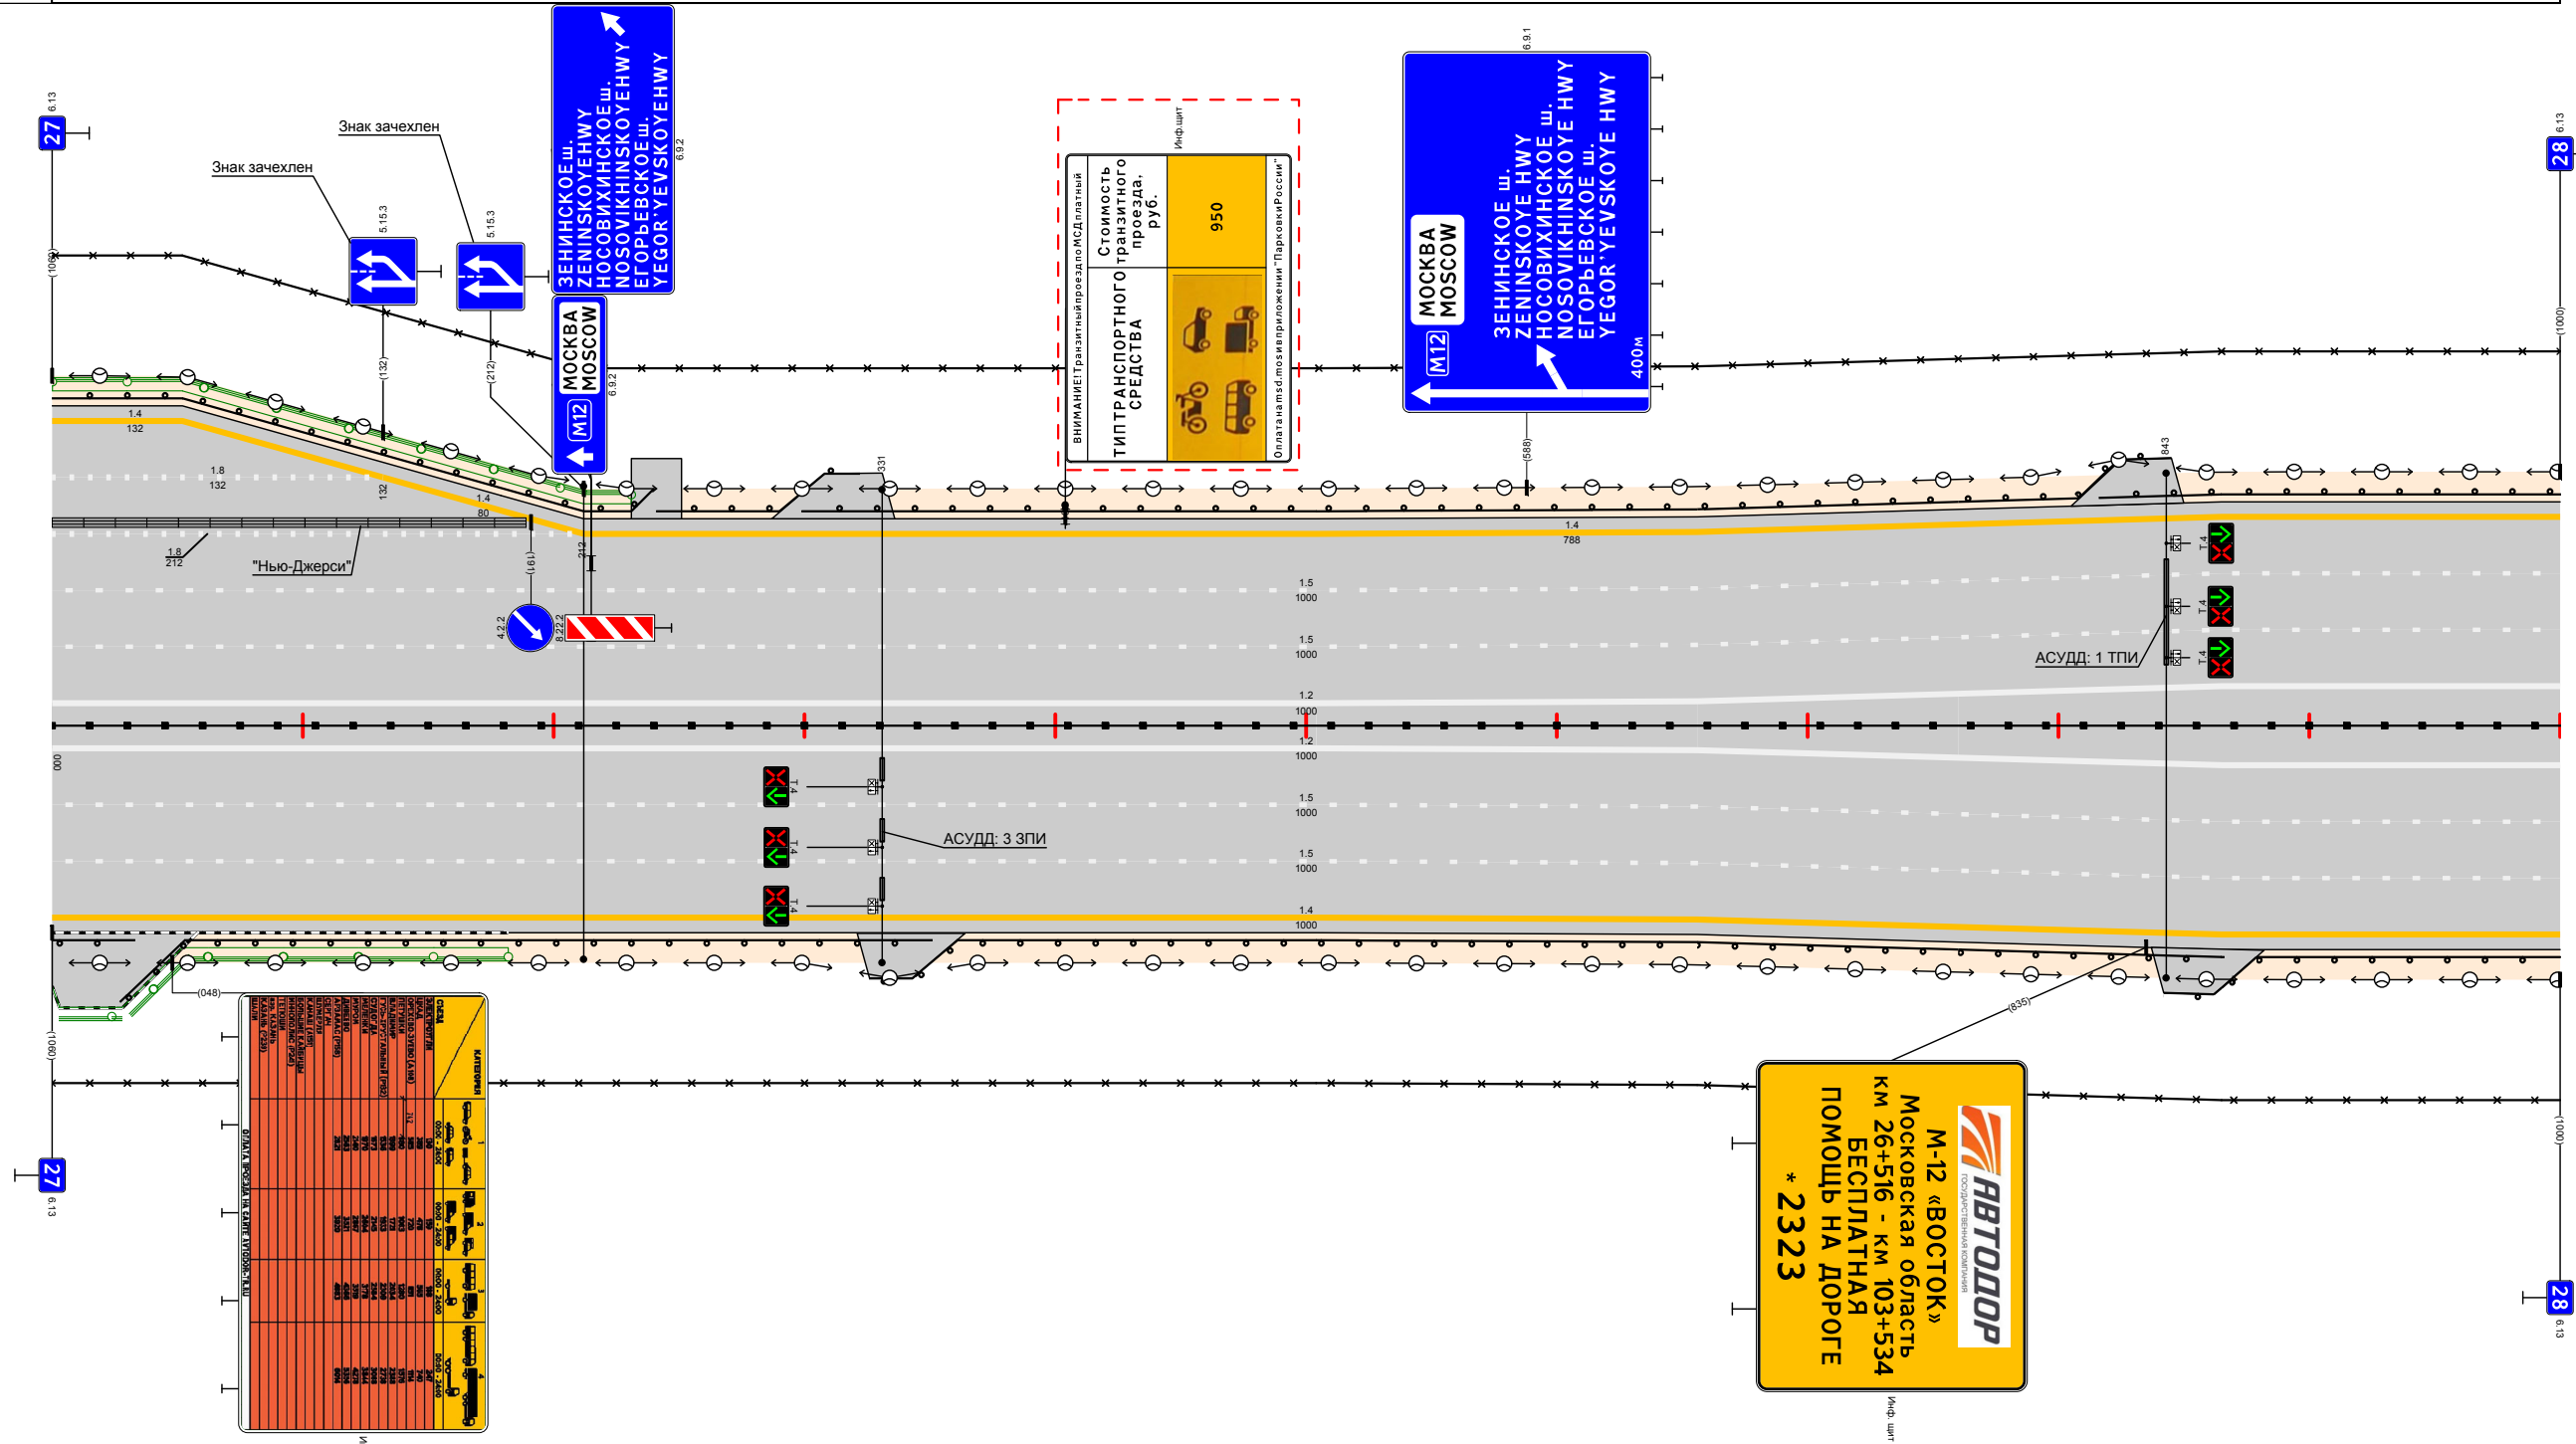

Дорожная разметка справа	Осевая линия			12 000 - 1000			
	1-я от осевой			15 000 - 1000			
	2-я от осевой			15 000 - 1000			
	3-я от осевой			14 000 - 1000			
Дорожные ограждения и направляющие устройства справа	На разделительной			ДО (145) 000 - 1000			
	На обочине	ДО (144) 000 - 033	ДО (144) 027 - 351			ДО (144) 326 - 866	ДО (144) 842 - 1000
Тротуары справа							

Тротуары слева			
Дорожные ограждения и направляющие устройства слева	На обочине	ДО (У4)	ДО (У4)
	На разделительной	000 - 752	756 - 990
Дорожная разметка слева	3-я от осевой	14	
	2-я от осевой	000 - 990	15
	1-я от осевой	000 - 990	15


М12 "Восток"  
 Московская область км 26,516 - км 103,534  
 км 28+000 - км 29+000

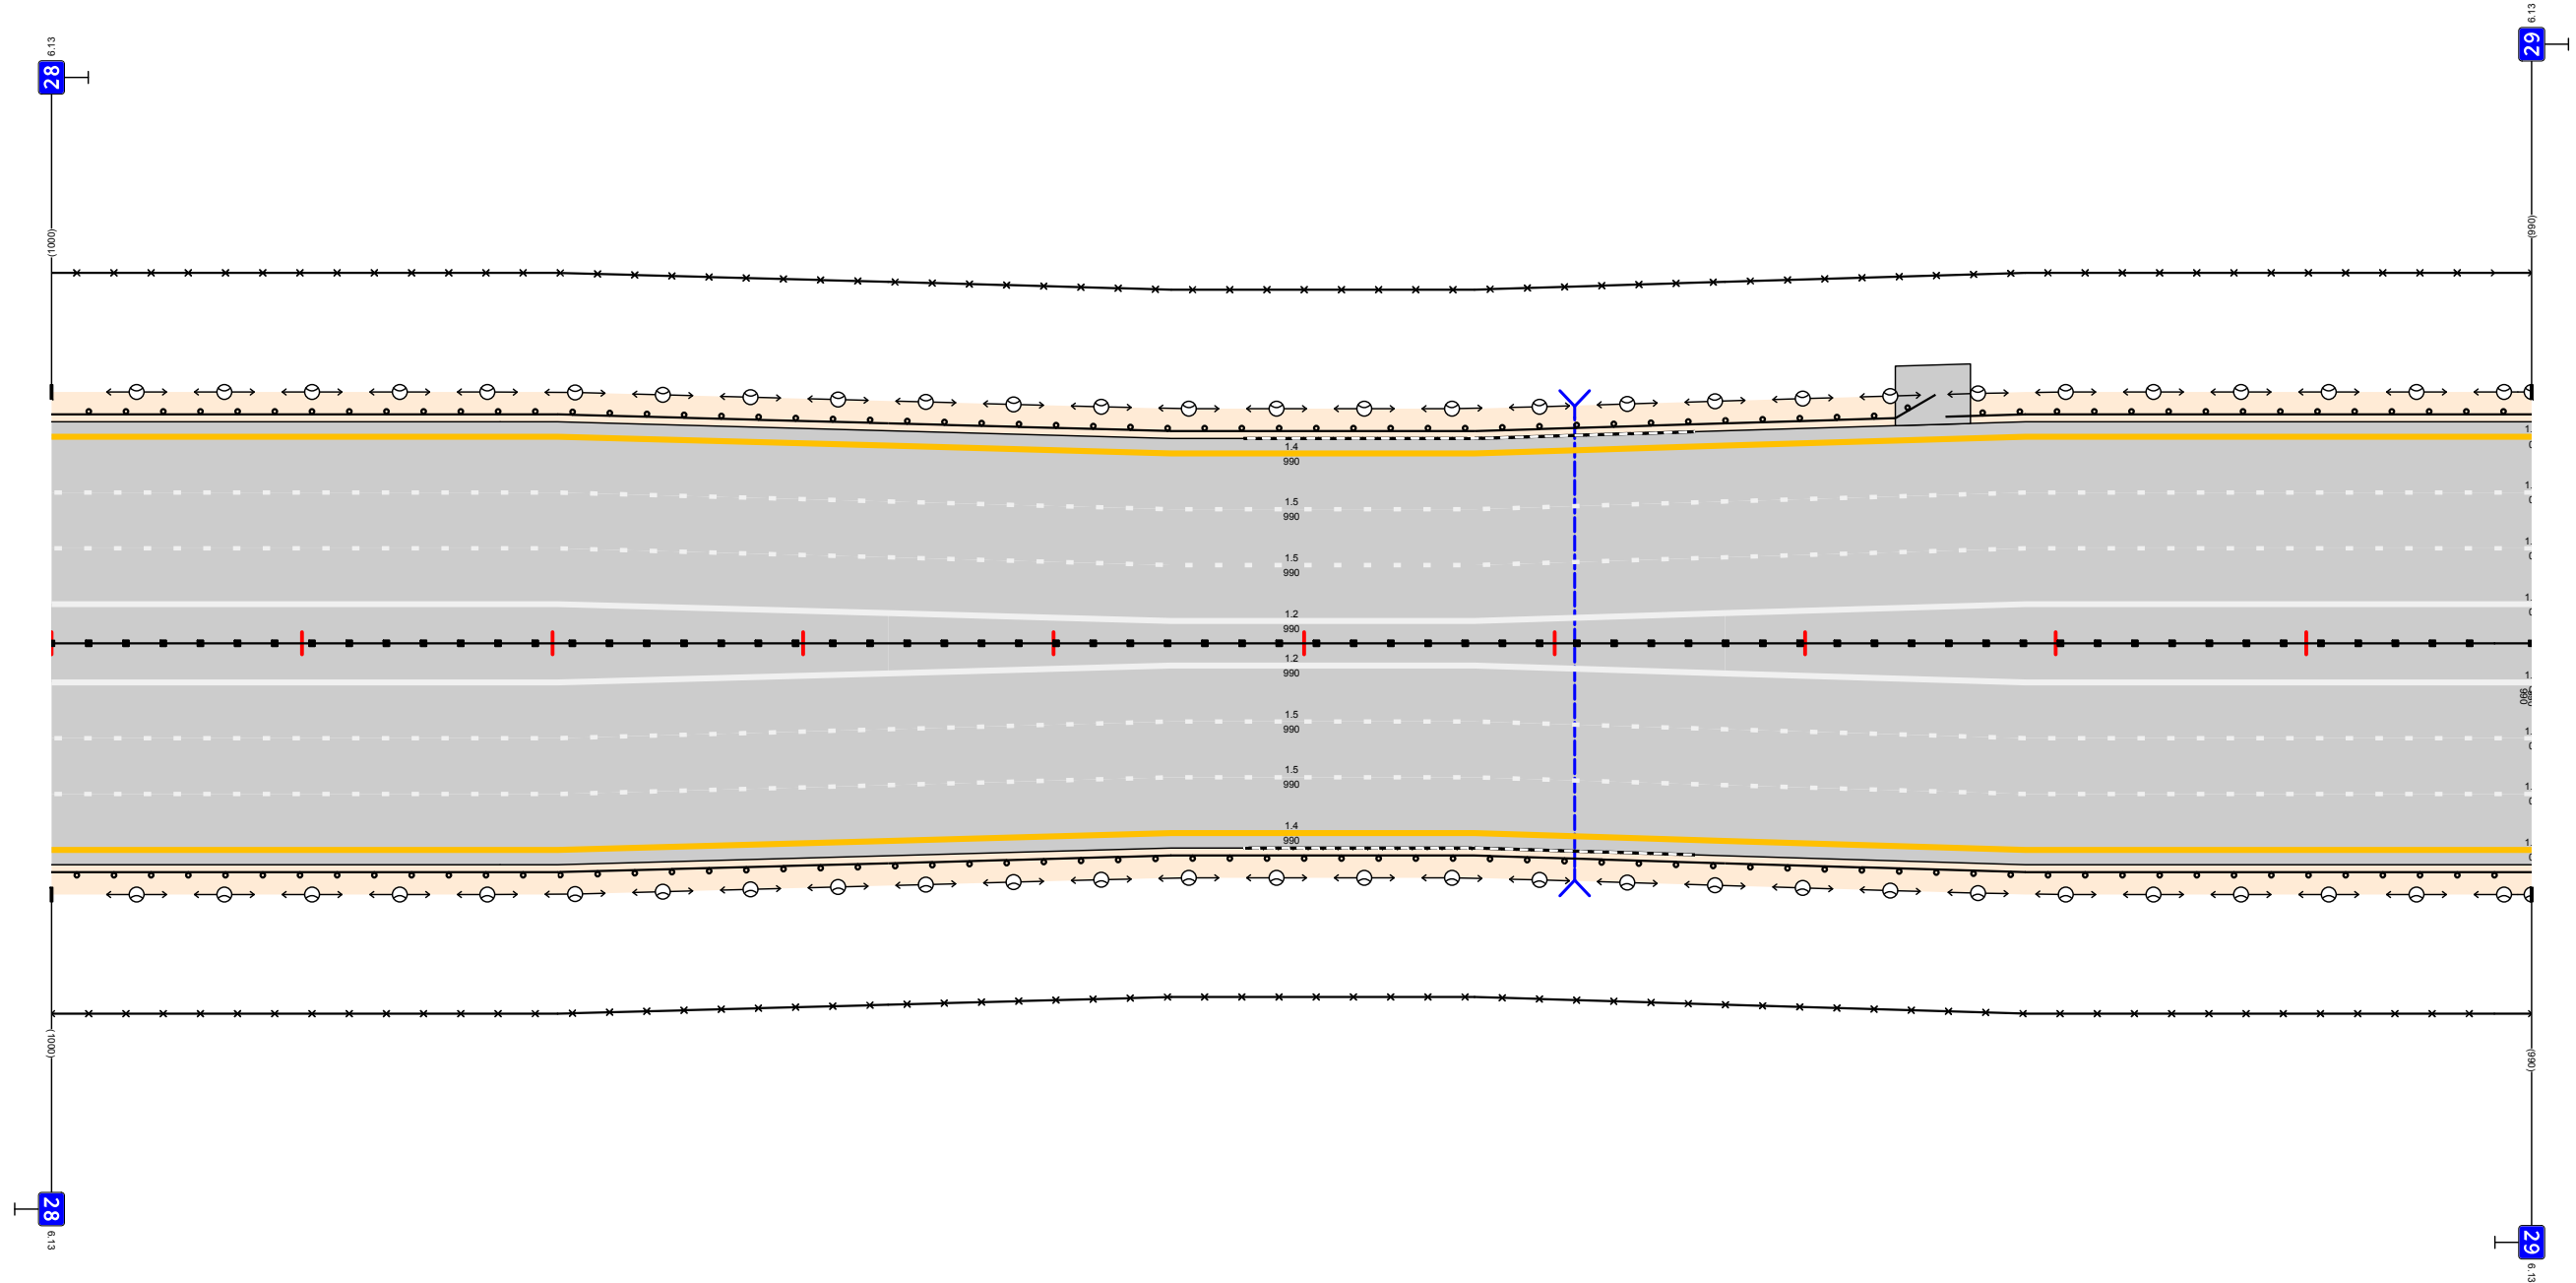

Дорожная разметка справа	Осевая линия	12	000 - 990
	1-я от осевой	15	000 - 990
	2-я от осевой	15	000 - 990
	3-я от осевой	14	000 - 990
Дорожные ограждения и направляющие устройства справа	На разделительной	ДЛ (У5)	000 - 990
	На обочине	ДО (У4)	000 - 990
Тротуары справа			

Тротуары слева					
Дорожные ограждения и направляющие устройства слева	На обочине	ДО (14)	ДО (145)	МО (146)	ДО (14)
	На разделительной	000 - 498	498 - 691	691 - 726	726 - 1000
Дорожная разметка слева	3-я от осевой		14		
	2-я от осевой		000 - 1000		
	1-я от осевой		15		
			000 - 1000		


М12 "Восток"  
 Московская область км 26,516 – км 103,534  
 км 29+000 – км 30+000

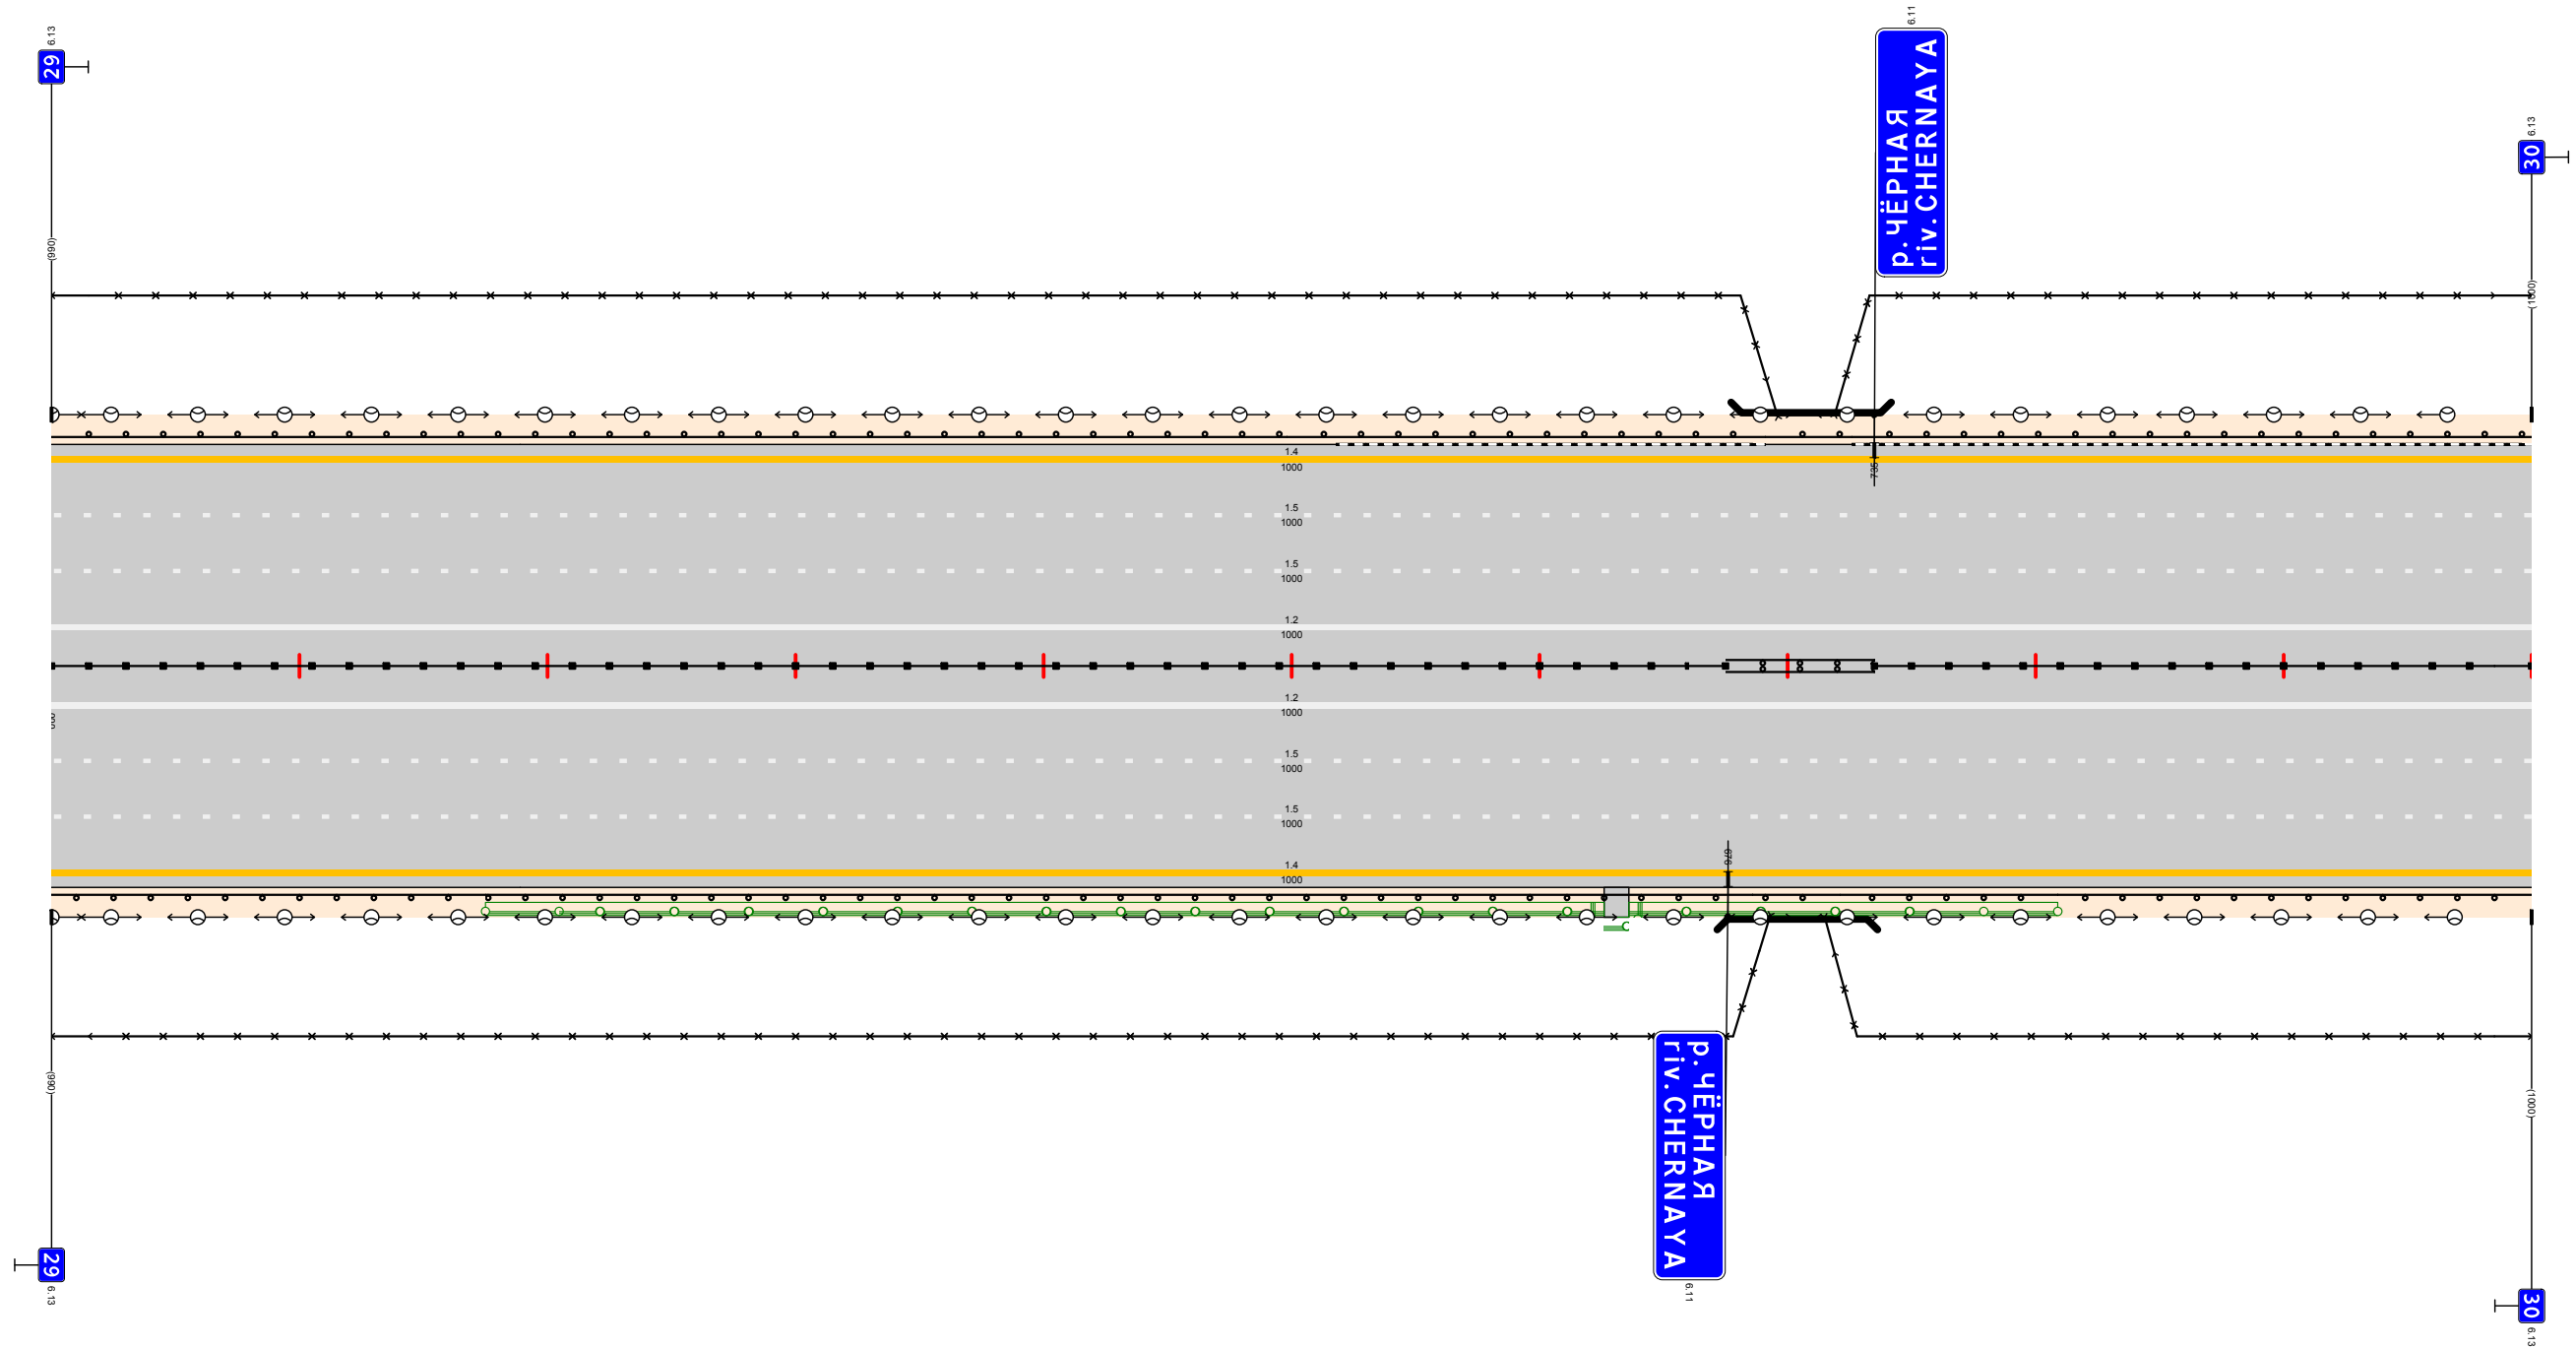

Дорожная разметка справа	Осевая линия		12			
	1-я от осевой		000 - 1000			
	2-я от осевой		15			
	3-я от осевой		000 - 1000			
Дорожные ограждения и направляющие устройства справа	На разделительной		15			
	На обочине	ДО (14)	ДО (145)	МО (146)	ДО (14)	ДО (14)
		000 - 175	175 - 686	686 - 721	721 - 809	809 - 1000
Тротуары справа						

Тротуары слева				
Дорожные ограждения и направляющие устройства слева	На обочине	ДО (У4) 000 - 189	ДО (У4) 189 - 405	ДО (У4) 405 - 1000
	На разделительной			
Дорожная разметка слева	3-я от осевой	14 000 - 1000		
	2-я от осевой	15 000 - 1000		
	1-я от осевой	15 000 - 1000		


М12 "Восток"  
 Московская область км 26,516 - км 103,534  
 км 30+000 - км 31+000

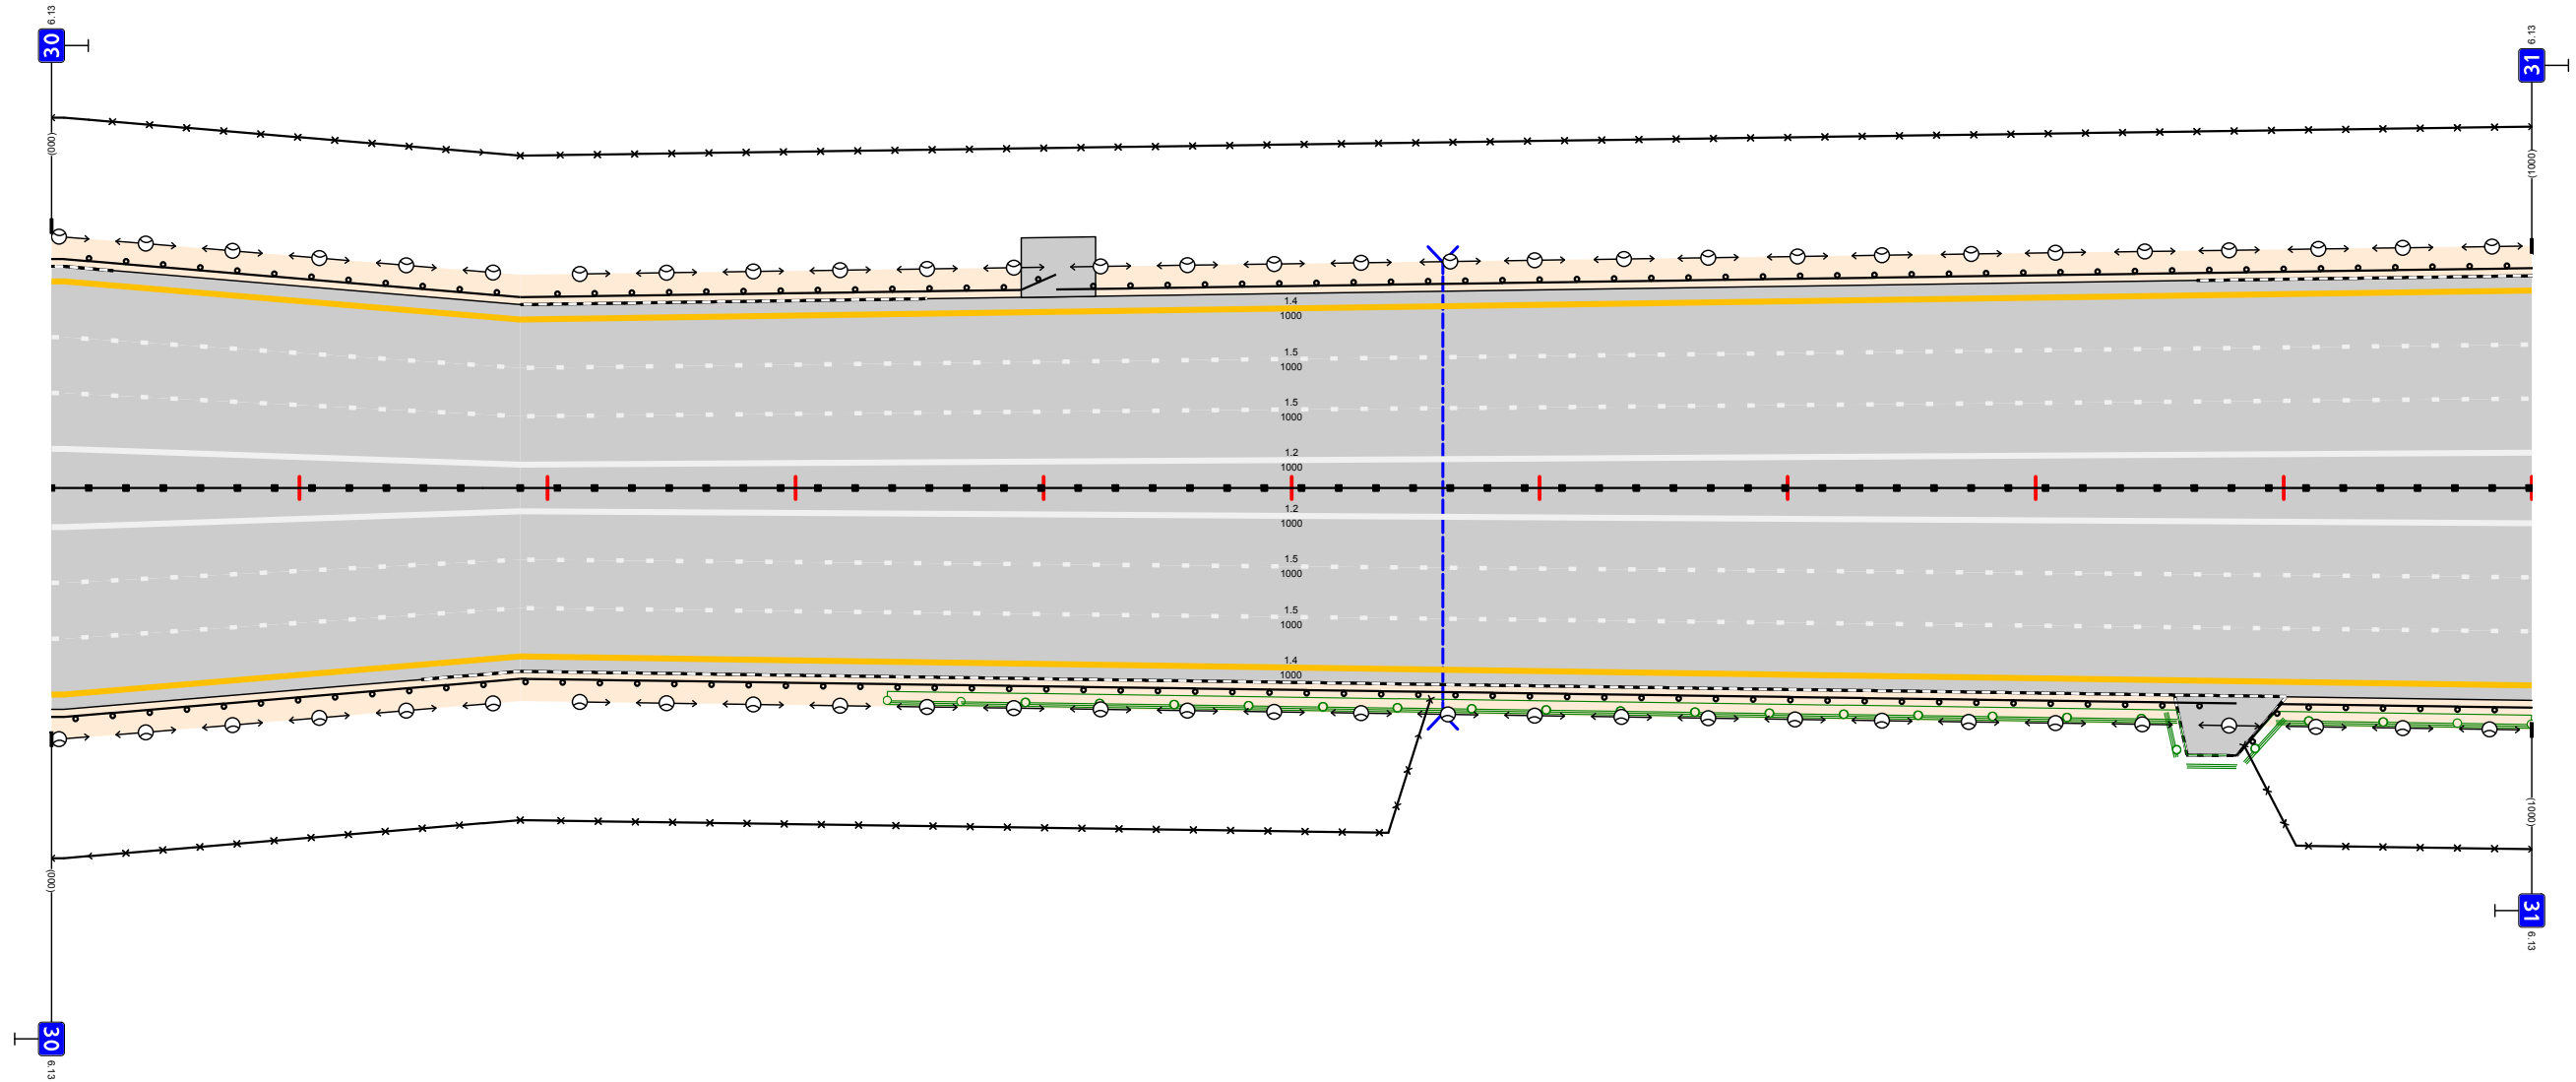

Дорожная разметка справа	Осевая линия	12 000 - 1000		
	1-я от осевой	15 000 - 1000		
	2-я от осевой	15 000 - 1000		
	3-я от осевой	14 000 - 1000		
Дорожные ограждения и направляющие устройства справа	На разделительной	ДО (У5) 000 - 189	ДО (У5) 189 - 1000	
	На обочине	ДО (У4) 000 - 189	ДО (У4) 189 - 881	ДО (У5) 877 - 1000
Тротуары справа				

Тротуары слева						
Дорожные ограждения и направляющие устройства слева	На обочине	ДО (144) 000 - 364	ДО (144) 364 - 397	ДО (145) 397 - 599	МО (146) 599 - 658	ДО (145) 658 - 1015
	На разделительной					
Дорожная разметка слева	3-я от осевой	14 000 - 1015				
	2-я от осевой	15 000 - 1015				
	1-я от осевой	15 000 - 1015				


М12 "Восток"  
Московская область км 26,516 - км 103,534  
км 31+000 - км 32+000

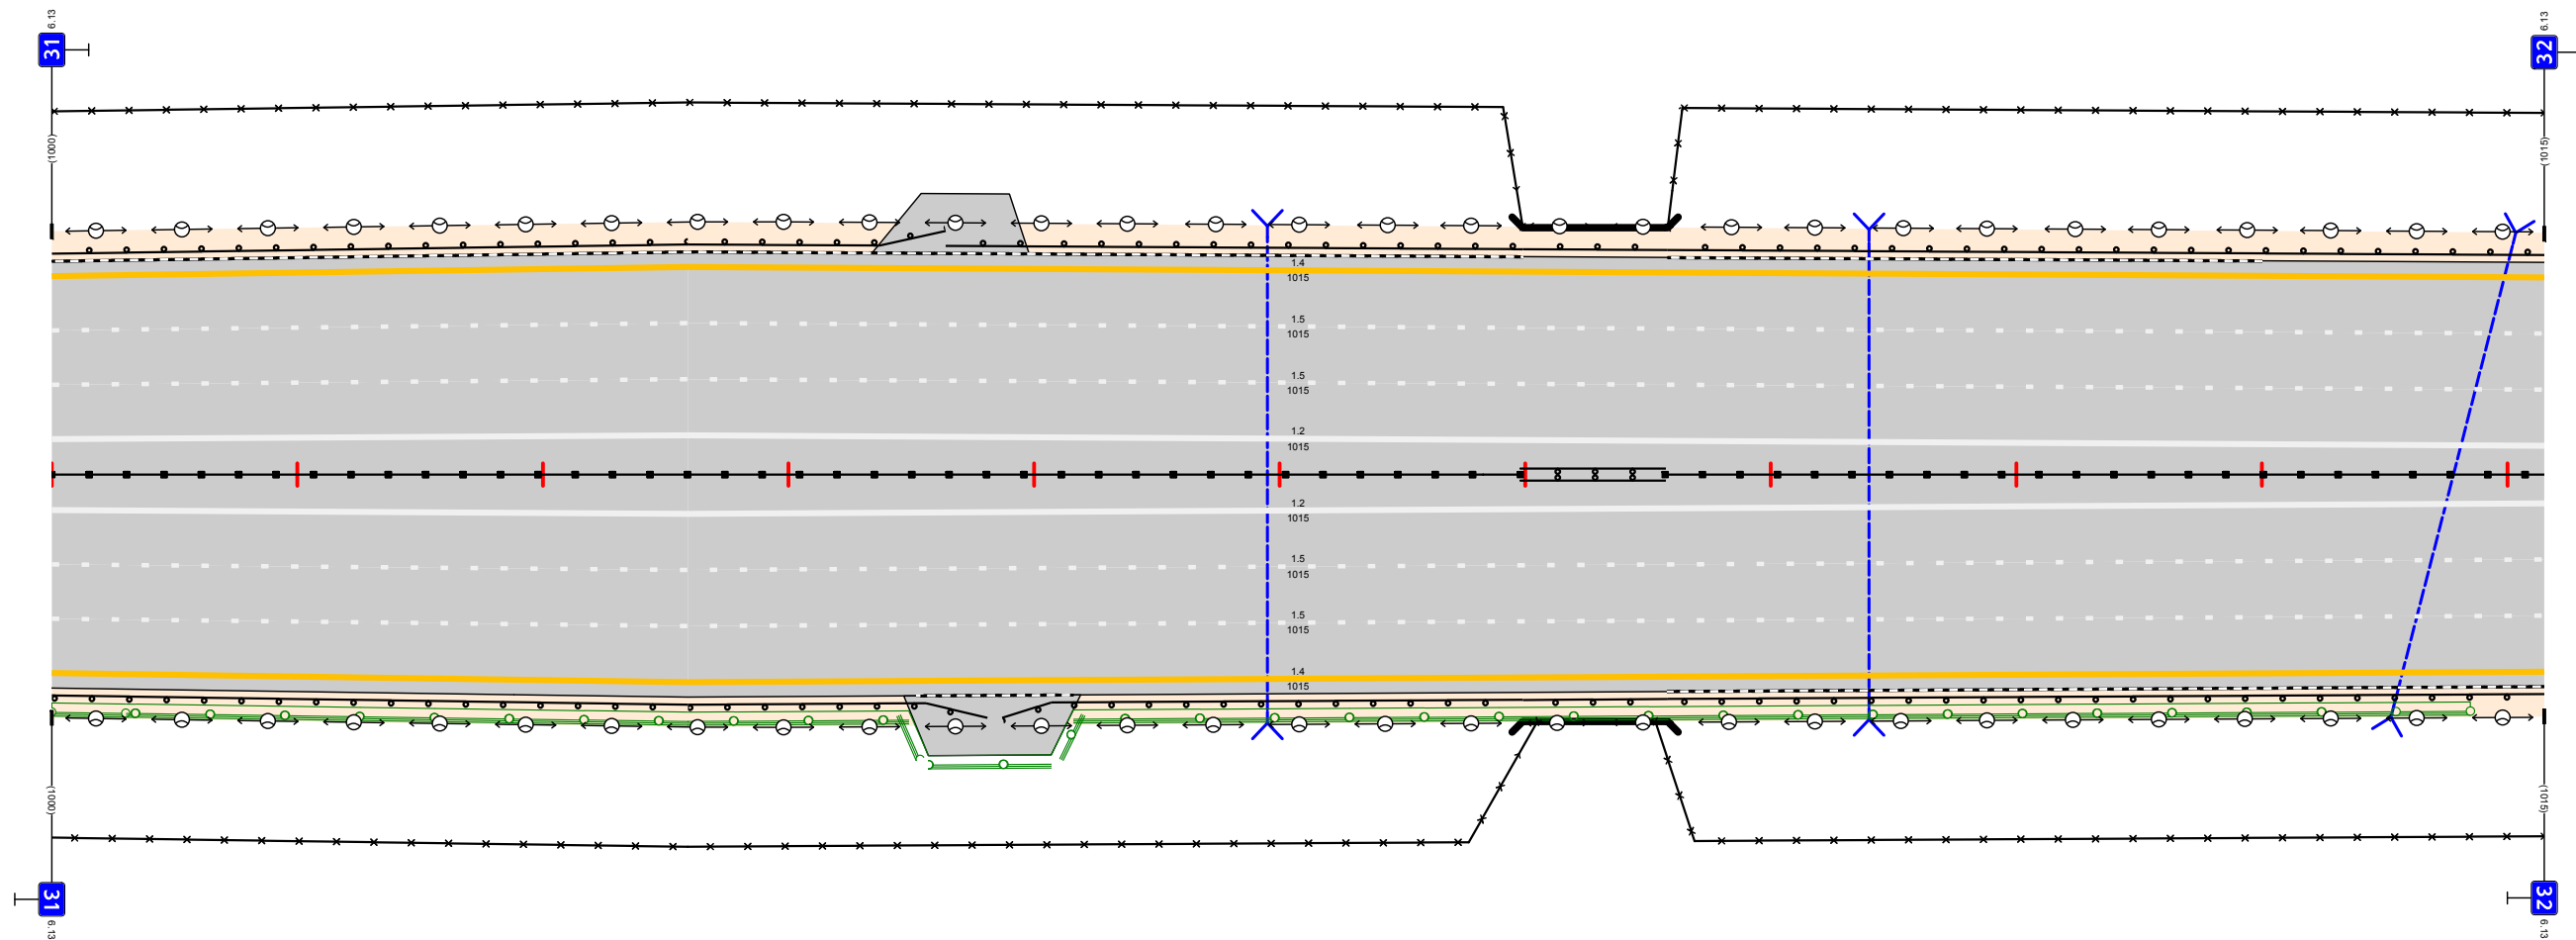

Дорожная разметка справа	Осевая линия	12 000 - 1015				
	1-я от осевой	15 000 - 1015				
	2-я от осевой	15 000 - 1015				
	3-я от осевой	14 000 - 1015				
Дорожные ограждения и направляющие устройства справа	На разделительной	ДД (145) 000 - 598			МД (146) 598 - 657	ДД (145) 657 - 1015
	На обочине	ДО (145) 000 - 381		ДО (145) 387 - 599	МО (146) 599 - 658	ДО (144) 658 - 1015
Тротуары справа						

Тротуары слева				
Дорожные ограждения и направляющие устройства слева	На обочине	ДО (У5) 000 - 083	ДО (У4) 083 - 487	ДО (У4) 487 - 980
	На разделительной			
Дорожная разметка слева	3-я от осевой	14 000 - 980		
	2-я от осевой	15 000 - 980		
	1-я от осевой	15 000 - 980		


М12 "Восток"  
 Московская область км 26,516 - км 103,534  
 км 32+000 - км 33+000

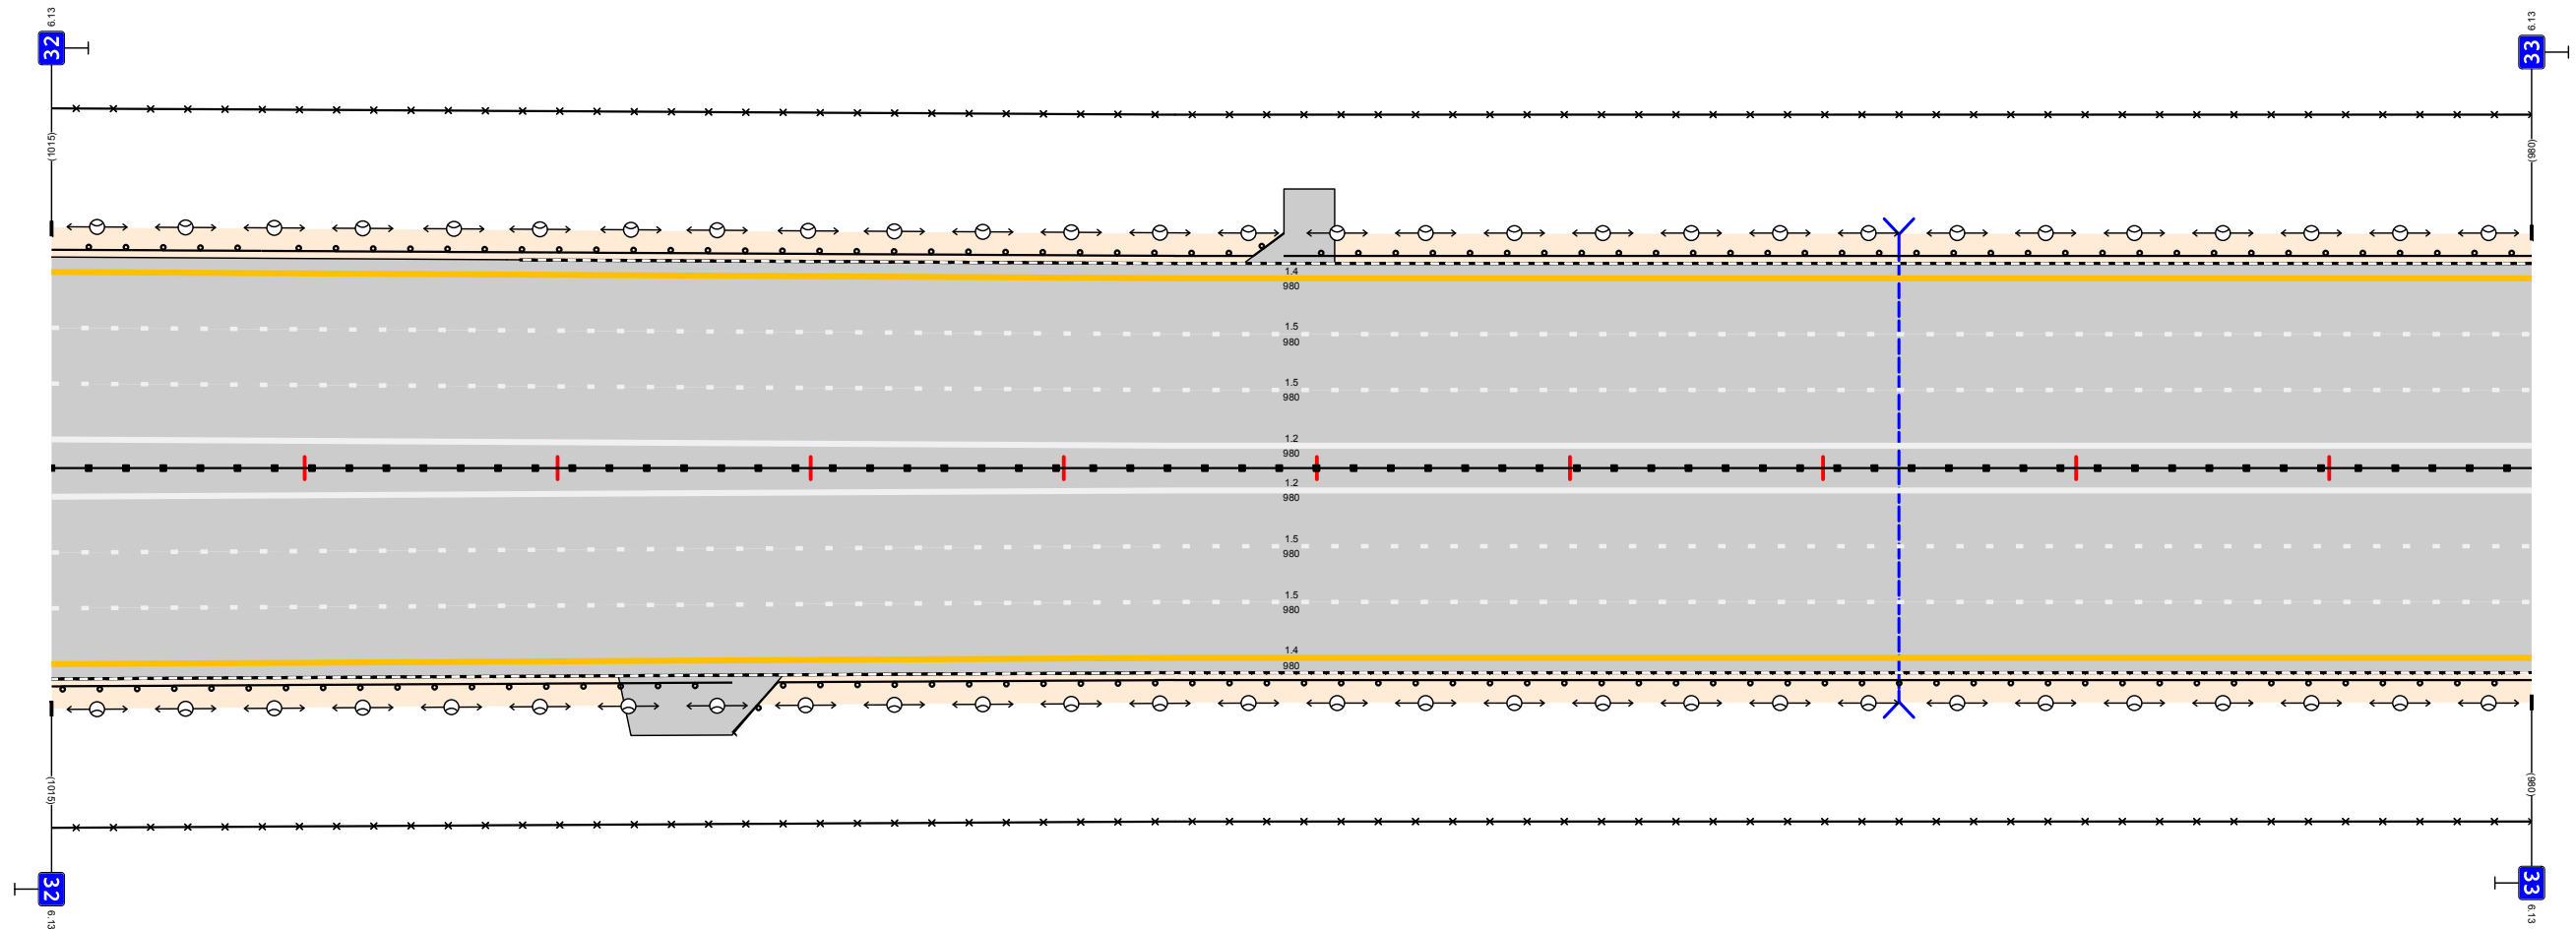

Дорожная разметка справа	Осевая линия	12 000 - 980	
	1-я от осевой	15 000 - 980	
	2-я от осевой	15 000 - 980	
	3-я от осевой	14 000 - 980	
Дорожные ограждения и направляющие устройства справа	На разделительной	ДО (У5) 000 - 980	
	На обочине	ДО (У4) 000 - 269	ДО (У4) 269 - 980
Тротуары справа			

Тротуары слева				
Дорожные ограждения и направляющие устройства слева	На обочине	ДО (У4) 000 - 463		ДО (У4) 443 - 980
	На разделительной			
Дорожная разметка слева	3-я от осевой			14 000 - 980
	2-я от осевой			15 000 - 980
	1-я от осевой			15 000 - 980


М12 "Восток"  
 Московская область км 26,516 – км 103,534  
 км 33+000 – км 34+000

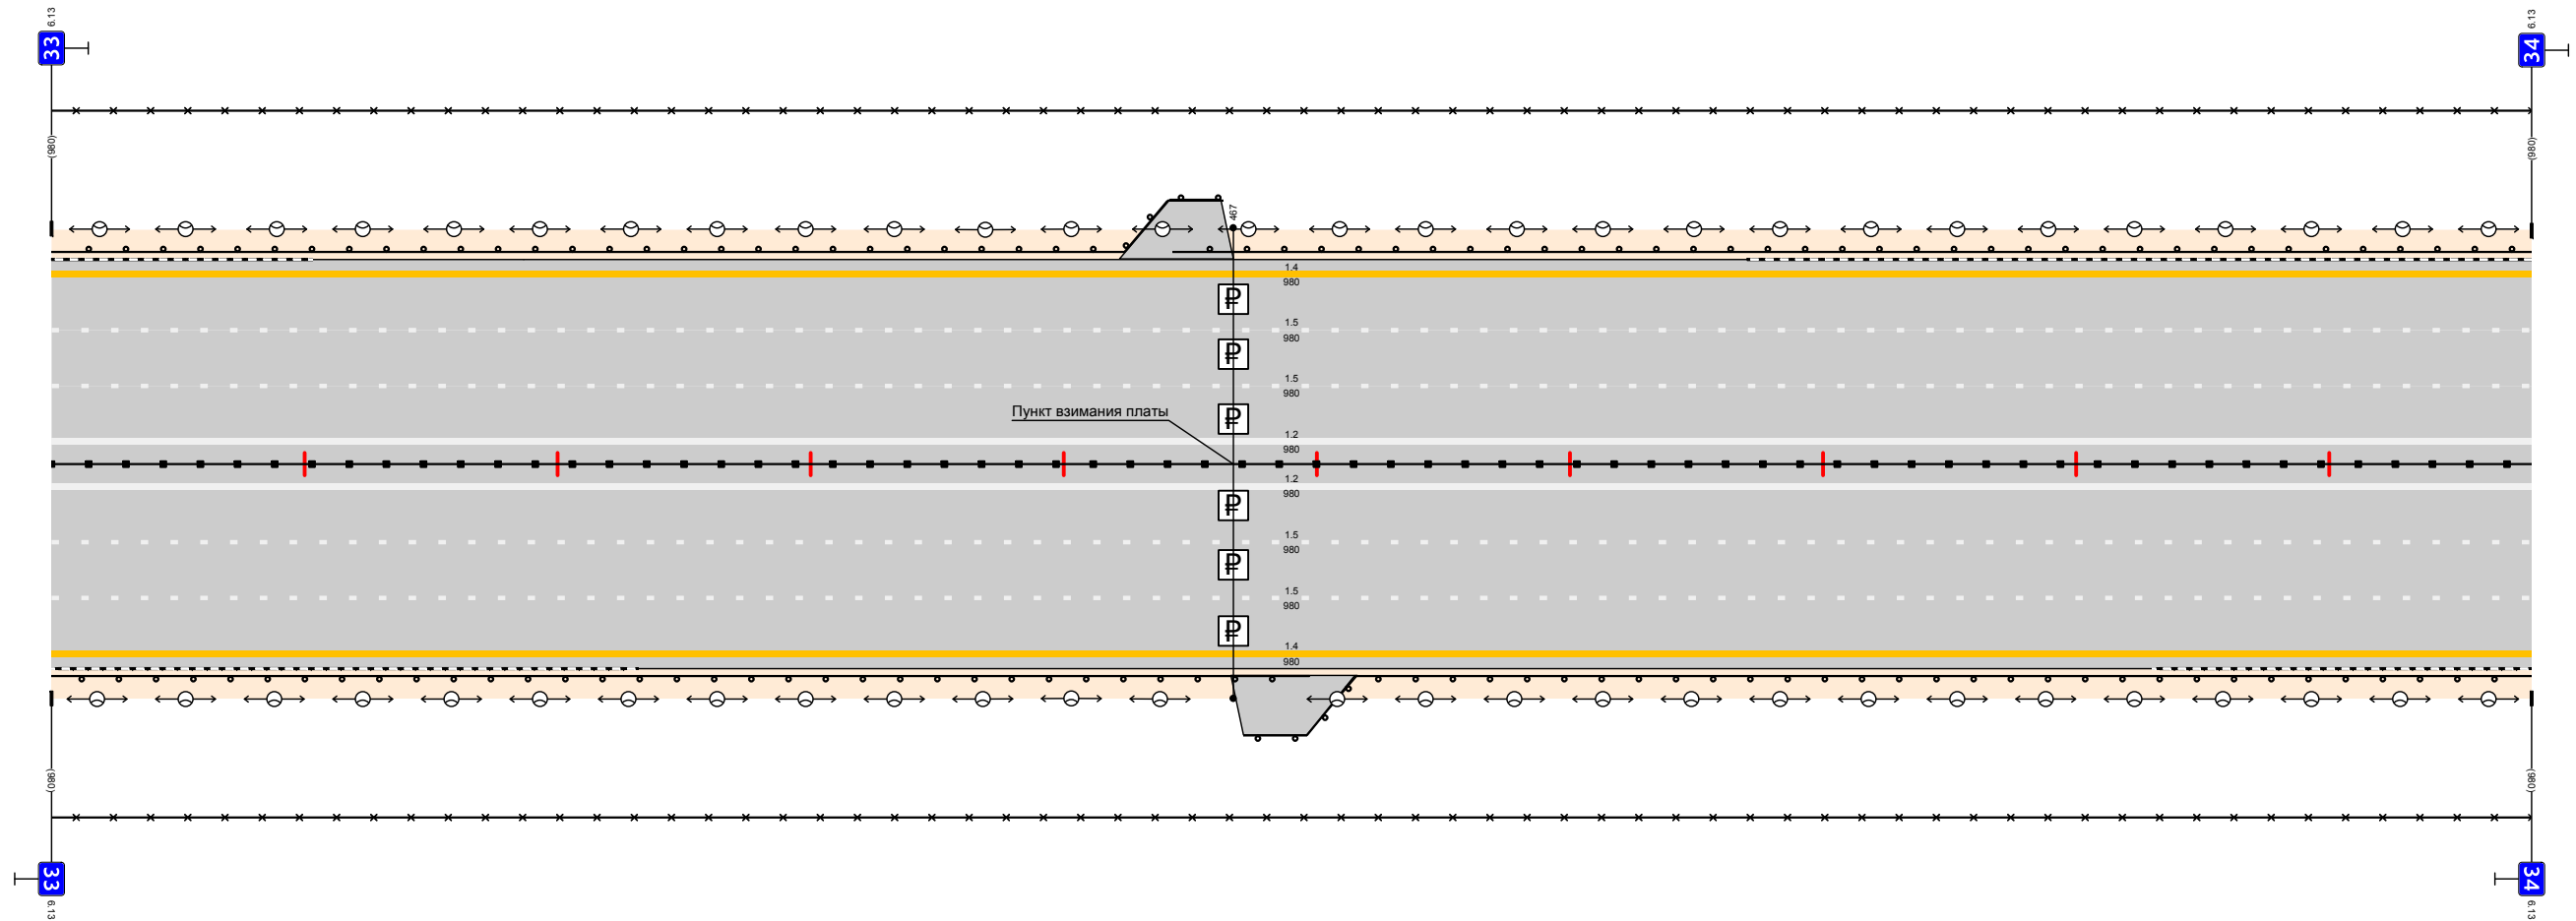

Дорожная разметка справа	Осевая линия			12 000 - 980
	1-я от осевой			15 000 - 980
	2-я от осевой			15 000 - 980
	3-я от осевой			14 000 - 980
Дорожные ограждения и направляющие устройства справа	На разделительной			ДО (У5) 000 - 980
	На обочине	ДО (У4) 000 - 497		ДО (У4) 471 - 980
Тротуары справа				

Тротуары слева				
Дорожные ограждения и направляющие устройства слева	На обочине	ДО (94)	ДО (94)	ДО (95)
	На разделительной	000 - 628	625 - 810	810 - 1000
Дорожная разметка слева	3-я от осевой	14		
	2-я от осевой	000 - 1000		
	1-я от осевой	15		
		000 - 1000		


М12 "Восток"  
 Московская область км 26,516 - км 103,534  
 км 34+000 - км 35+000

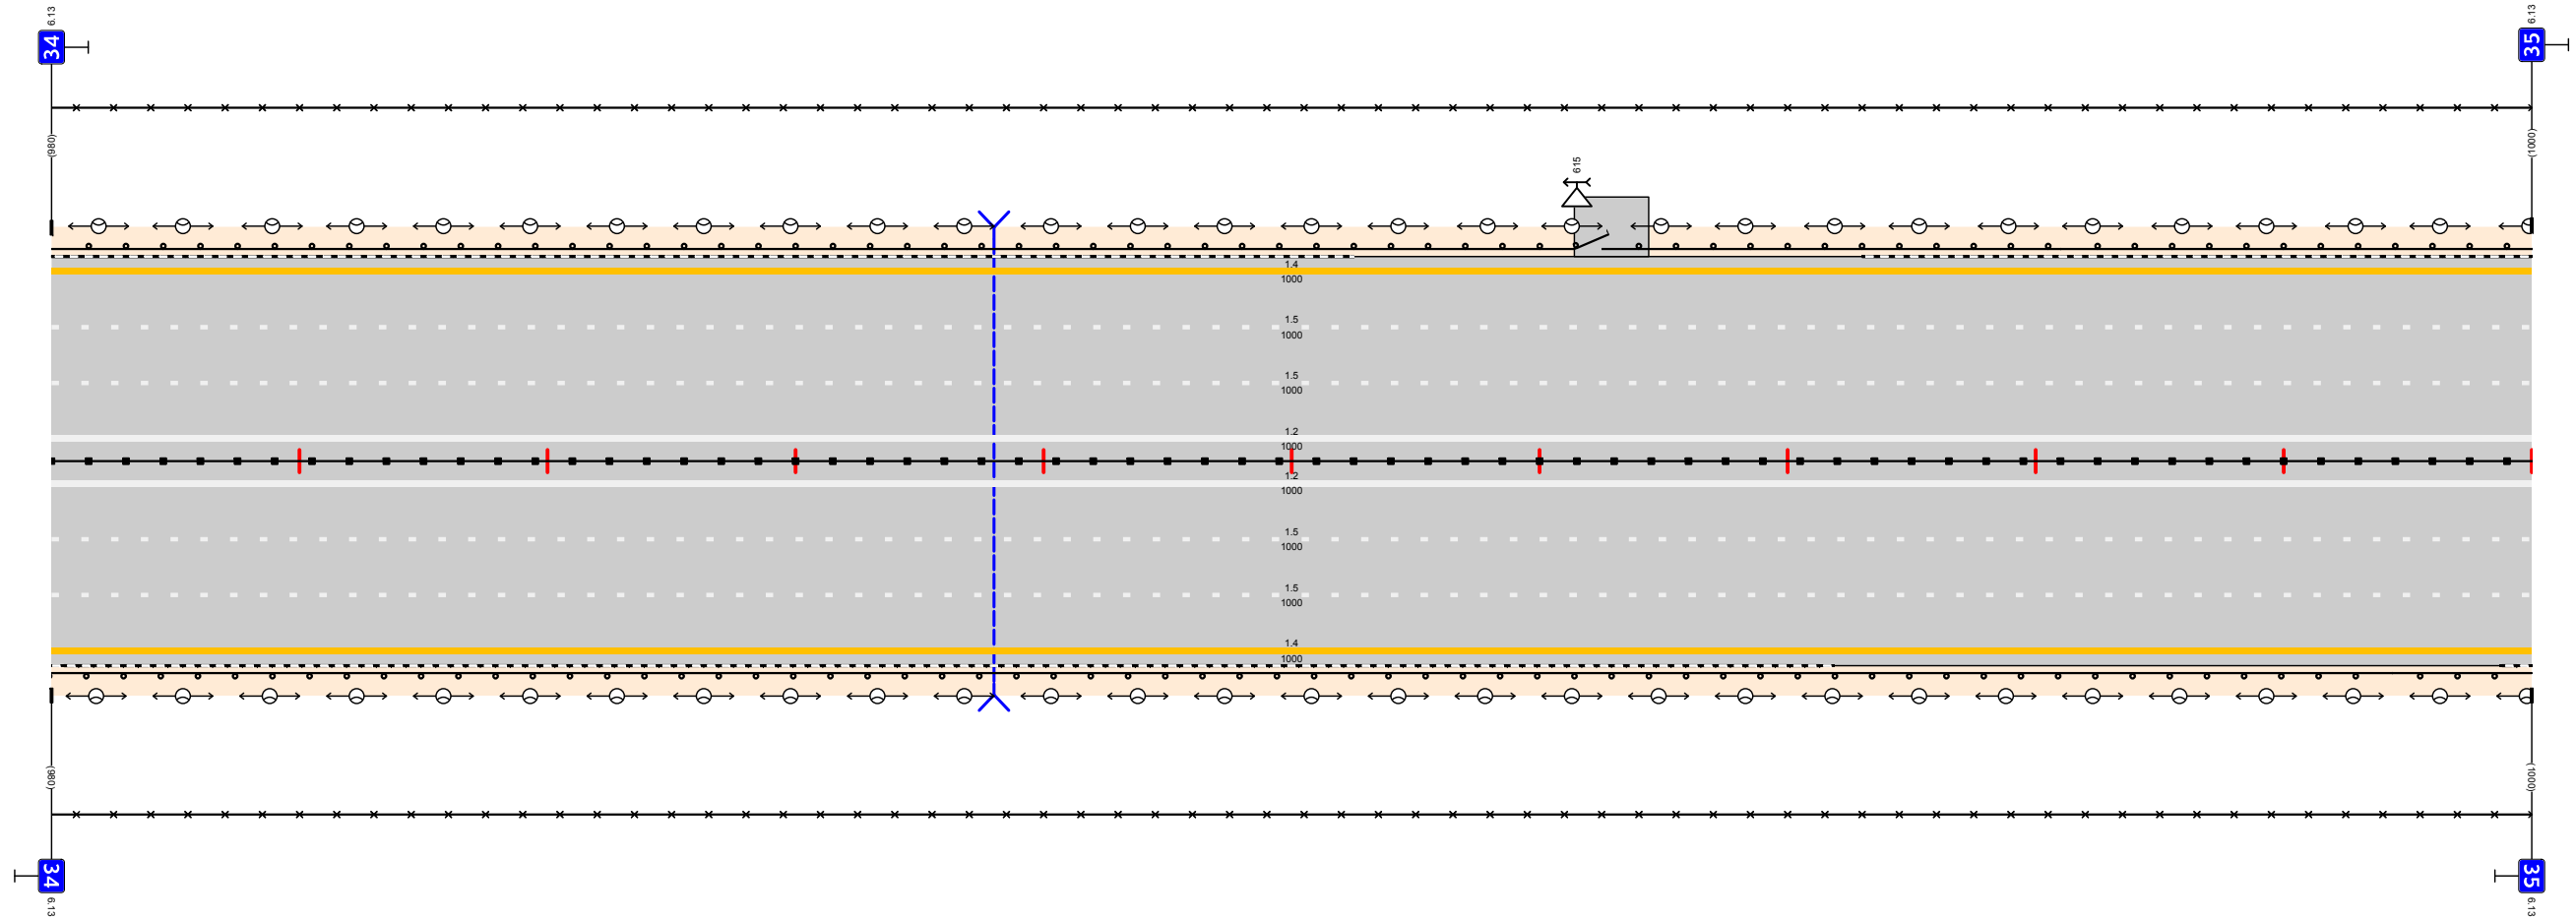

Дорожная разметка справа	Осевая линия	12		
	1-я от осевой	000 - 1000		
	2-я от осевой	15		
	3-я от осевой	000 - 1000		
Дорожные ограждения и направляющие устройства справа	На разделительной	15		
	На обочине	000 - 1000	ДО (94)	ДО (95)
		000 - 944	944 - 1000	
Тротуары справа				

Тротуары слева					
Дорожные ограждения и направляющие устройства слева	На обочине	ДО (45) 000 - 307	МО (46) 307 - 348	ДО (45) 348 - 538	ДО (44) 538 - 1000
	На разделительной				
Дорожная разметка слева	3-я от осевой	14 000 - 1000			
	2-я от осевой	15 000 - 1000			
	1-я от осевой	15 000 - 1000			


М12 "Восток"  
 Московская область км 26,516 - км 103,534  
 км 35+000 - км 36+000

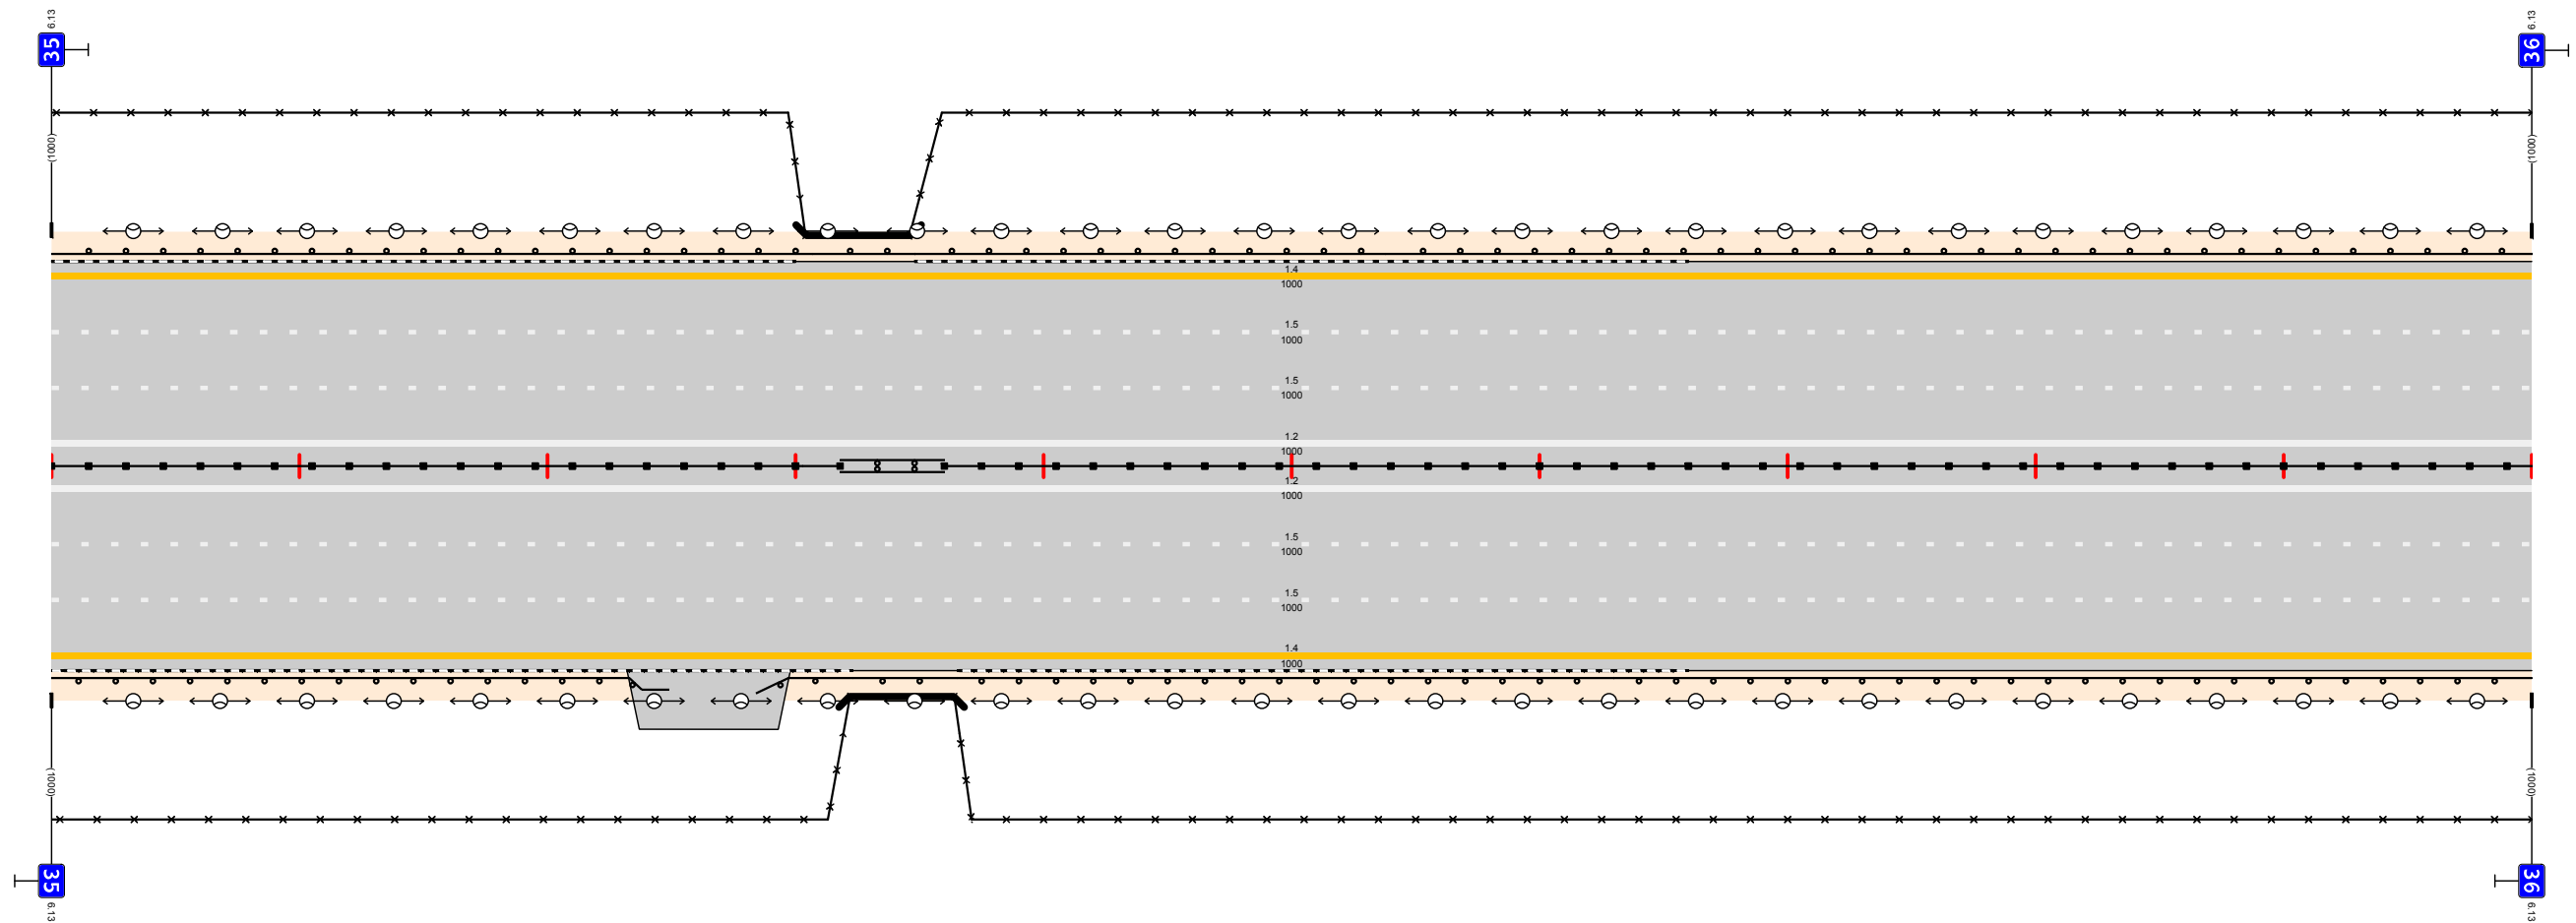

Дорожная разметка справа	Осевая линия	12 000 - 1000			
	1-я от осевой	15 000 - 1000			
	2-я от осевой	15 000 - 1000			
	3-я от осевой	14 000 - 1000			
Дорожные ограждения и направляющие устройства справа	На разделительной	ДД (45) 000 - 318		МД (46) 318 - 360	ДД (45) 360 - 1000
	На обочине	ДО (45) 000 - 249	ДО (45) 284 - 323	МО (46) 323 - 365	ДО (45) 365 - 630
Тротуары справа					

Тротуары слева			
Дорожные ограждения и направляющие устройства слева	На обочине	ДО (14)	ДО (14)
	На разделительной	000 - 236	236 - 980
Дорожная разметка слева	3-я от осевой		14 000 - 980
	2-я от осевой		15 000 - 980
	1-я от осевой		15 000 - 980


М12 "Восток"  
 Московская область км 26,516 – км 103,534  
 км 36+000 – км 37+000

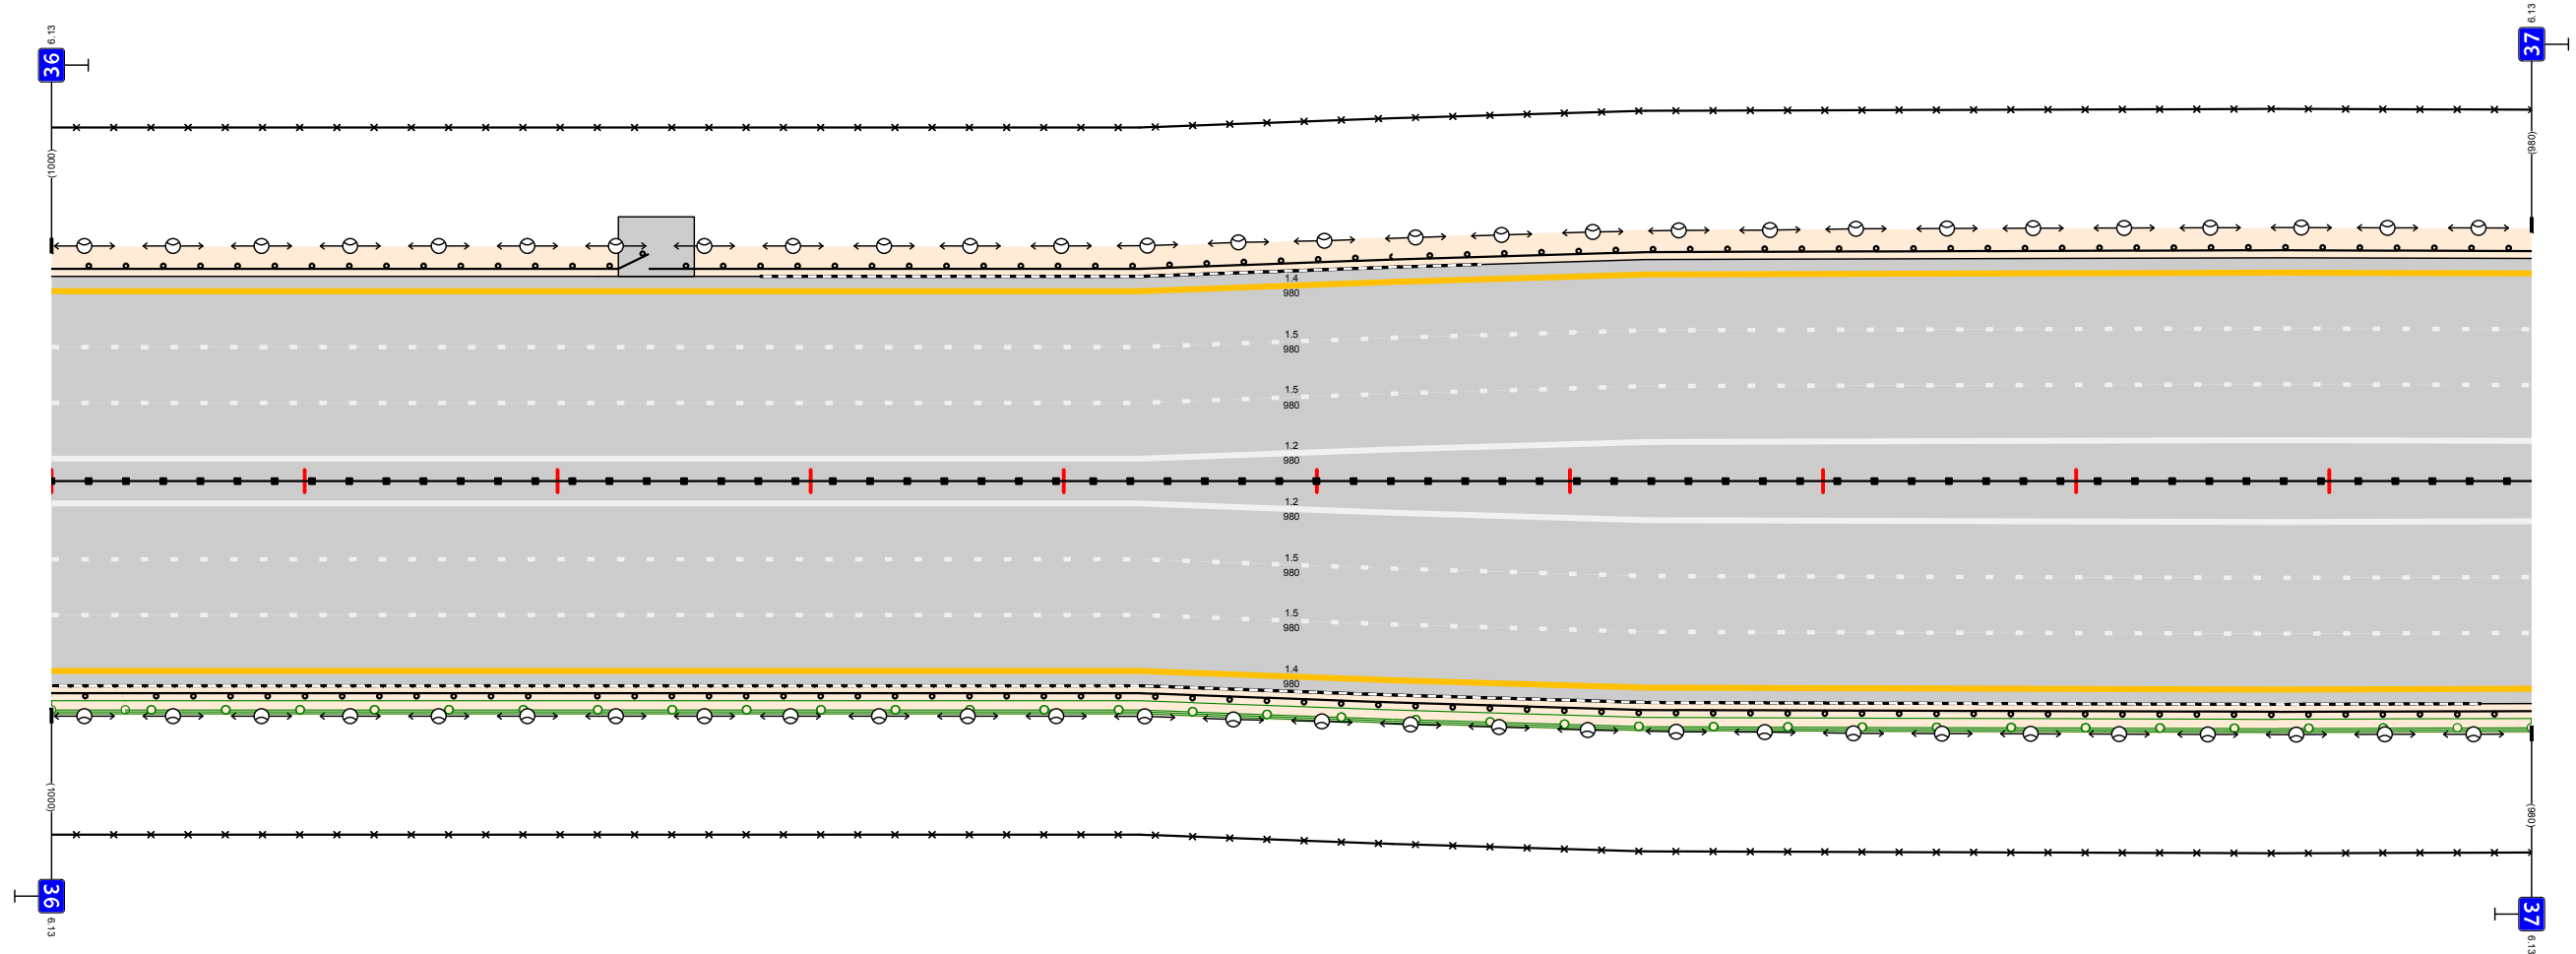

Дорожная разметка справа	Осевая линия				12 000 - 980
	1-я от осевой				15 000 - 980
	2-я от осевой				15 000 - 980
	3-я от осевой				14 000 - 980
Дорожные ограждения и направляющие устройства справа	На разделительной				ДО (15) 000 - 980
	На обочине	ДО (14) 000 - 028	ДО (15) 028 - 203		ДО (14) 203 - 980
Тротуары справа					

Тротуары слева		
Дорожные ограждения и направляющие устройства слева	На обочине	Д0 (14) 000 - 1025
	На разделительной	
Дорожная разметка слева	3-я от осевой	14 000 - 1025
	2-я от осевой	15 000 - 1025
	1-я от осевой	15 000 - 1025


М12 "Восток"  
Московская область км 26,516 – км 103,534  
км 37+000 – км 38+000

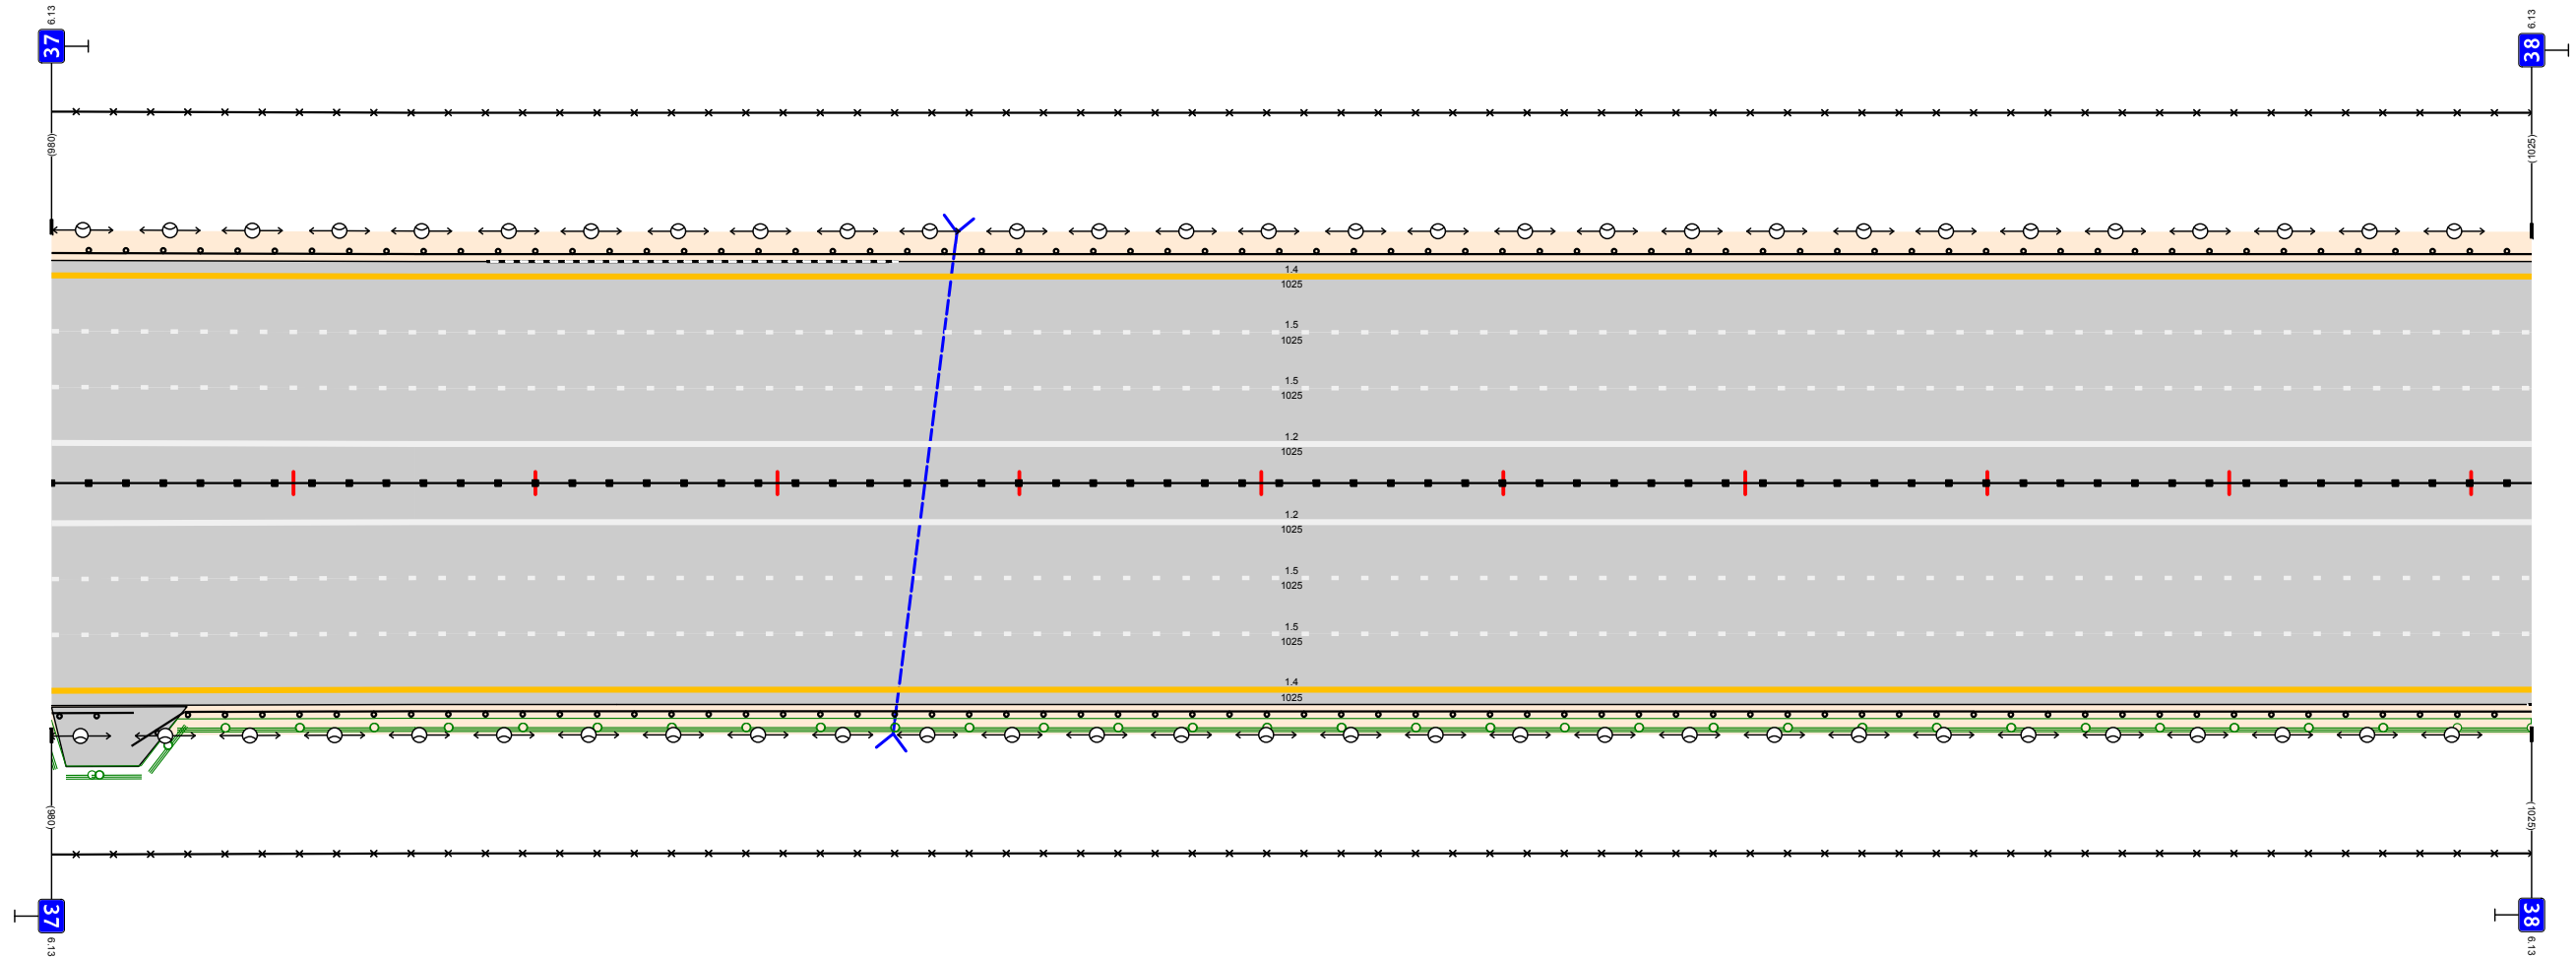

Дорожная разметка справа	Осевая линия		12 000 - 1025
	1-я от осевой		15 000 - 1025
	2-я от осевой		15 000 - 1025
	3-я от осевой		14 000 - 1025
Дорожные ограждения и направляющие устройства справа	На разделительной		Д0 (15) 000 - 1025
	На обочине	Д0 (14) 000 - 034	Д0 (15) 033 - 1025
Тротуары справа			

Тротуары слева				
Дорожные ограждения и направляющие устройства слева	На обочине	ДО (14) 000 - 256	ДО (15) 256 - 302	ДО (15) 302 - 1035
	На разделительной			
Дорожная разметка слева	3-я от осевой	14 000 - 1035		
	2-я от осевой	15 000 - 1035		
	1-я от осевой	15 000 - 1035		


М12 "Восток"  
Московская область км 26,516 – км 103,534  
км 38+000 – км 39+000

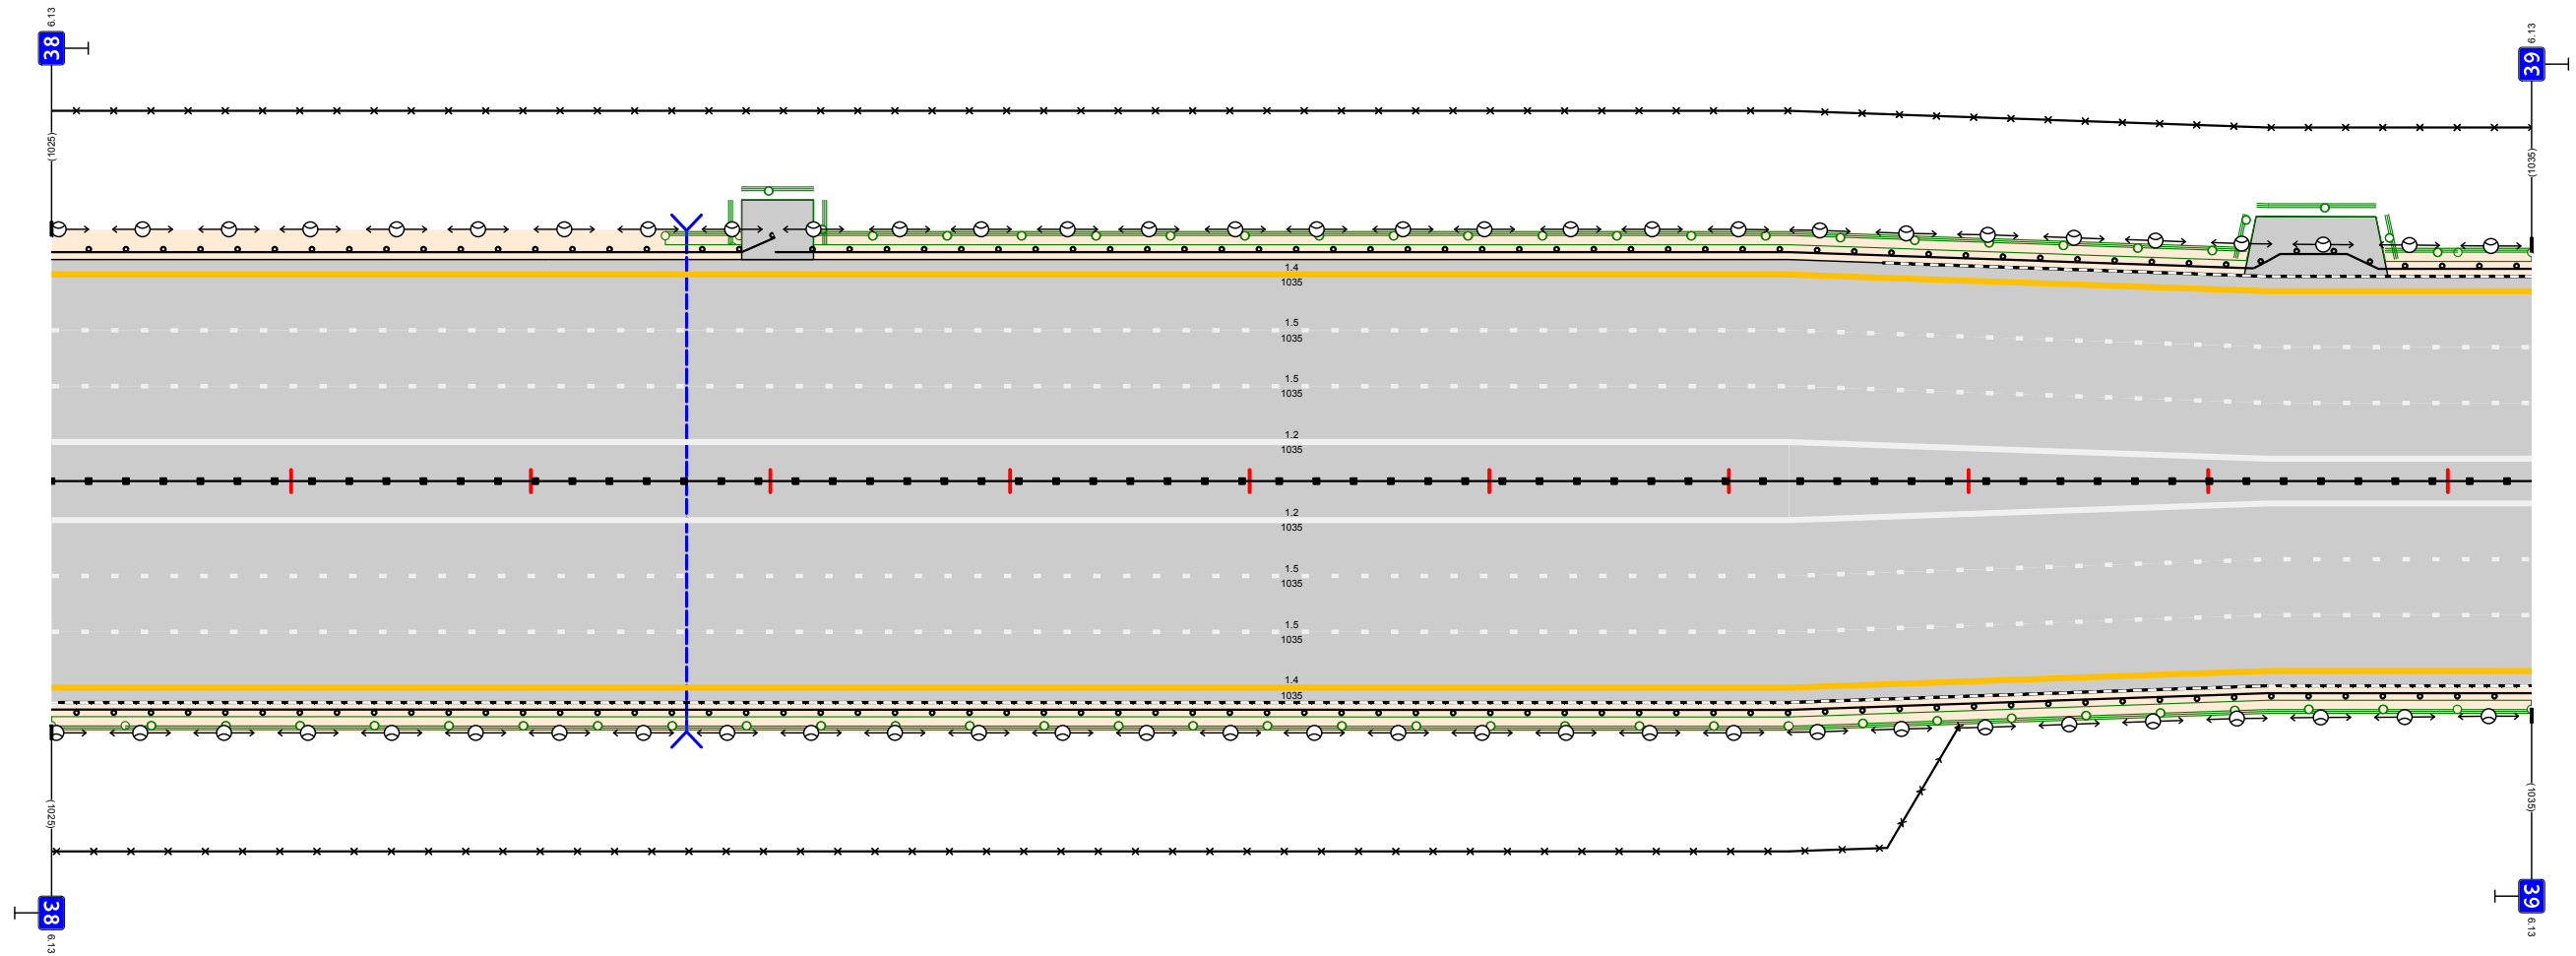

Дорожная разметка справа	Осевая линия	12 000 - 1035
	1-я от осевой	15 000 - 1035
	2-я от осевой	15 000 - 1035
	3-я от осевой	14 000 - 1035
Дорожные ограждения и направляющие устройства справа	На разделительной	ДО (15) 000 - 1035
	На обочине	ДО (15) 000 - 1035
Тротуары справа		

Тротуары слева							
Дорожные ограждения и направляющие устройства слева	На обочине	ДО (45) 000 - 111	МО (46) 111 - 142	ДО (45) 142 - 442		ДО (44) 442 - 970	ДО (44) 970 - 1000
	На разделительной						
Дорожная разметка слева	3-я от осевой	14 000 - 1000					
	2-я от осевой	15 000 - 1000					
	1-я от осевой	15 000 - 1000					


М12 "Восток"  
 Московская область км 26,516 – км 103,534  
 км 39+000 – км 40+000

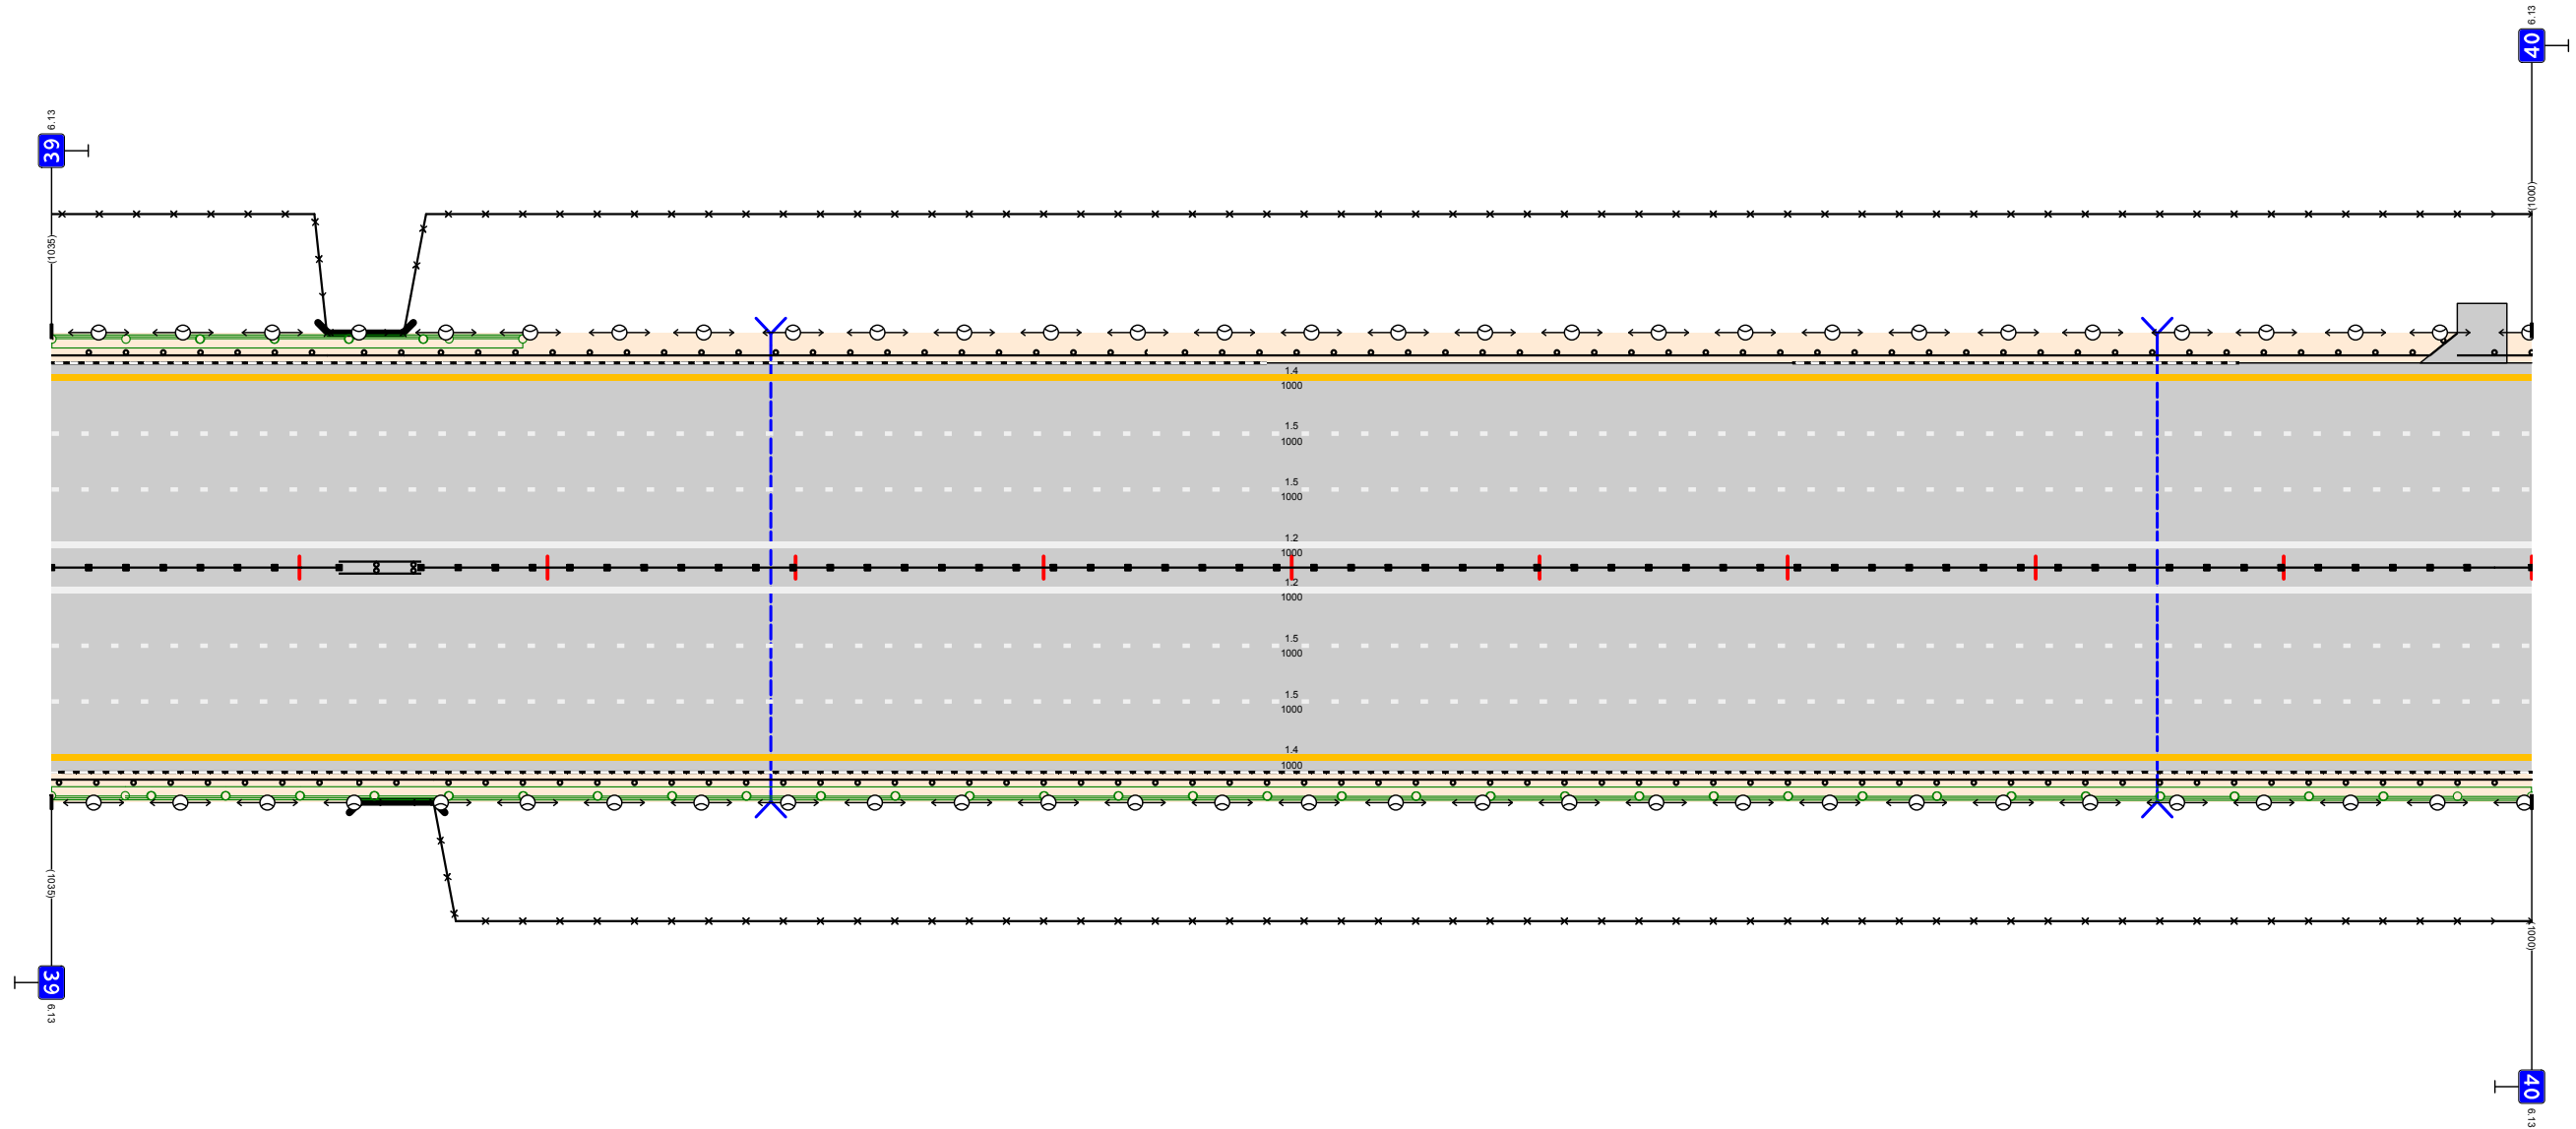

Дорожная разметка справа	Осевая линия			12 000 - 1000	
	1-я от осевой			15 000 - 1000	
	2-я от осевой			15 000 - 1000	
	3-я от осевой			14 000 - 1000	
Дорожные ограждения и направляющие устройства справа	На разделительной	ДО (45) 000 - 116	МО (46) 116 - 149	ДО (45) 149 - 1000	
	На обочине	ДО (45) 000 - 123	МО (46) 123 - 154	ДО (45) 154 - 1000	
Тротуары справа					

Тротуары слева							
Дорожные ограждения и направляющие устройства слева	На обочине	ДО (У4) 000 - 174	ДО (У5) 174 - 440	ДО (У4) 440 - 514	ДО (У4) 512 - 604	ДО (У4) 616 - 685	МО (У6) 685 - 1000
	На разделительной						
Дорожная разметка слева	3-я от осевой				14 000 - 1000		
	2-я от осевой				15 000 - 1000		
	1-я от осевой				15 000 - 1000		


М12 "Восток"  
Московская область км 26,516 - км 103,534  
км 40+000 - км 41+000

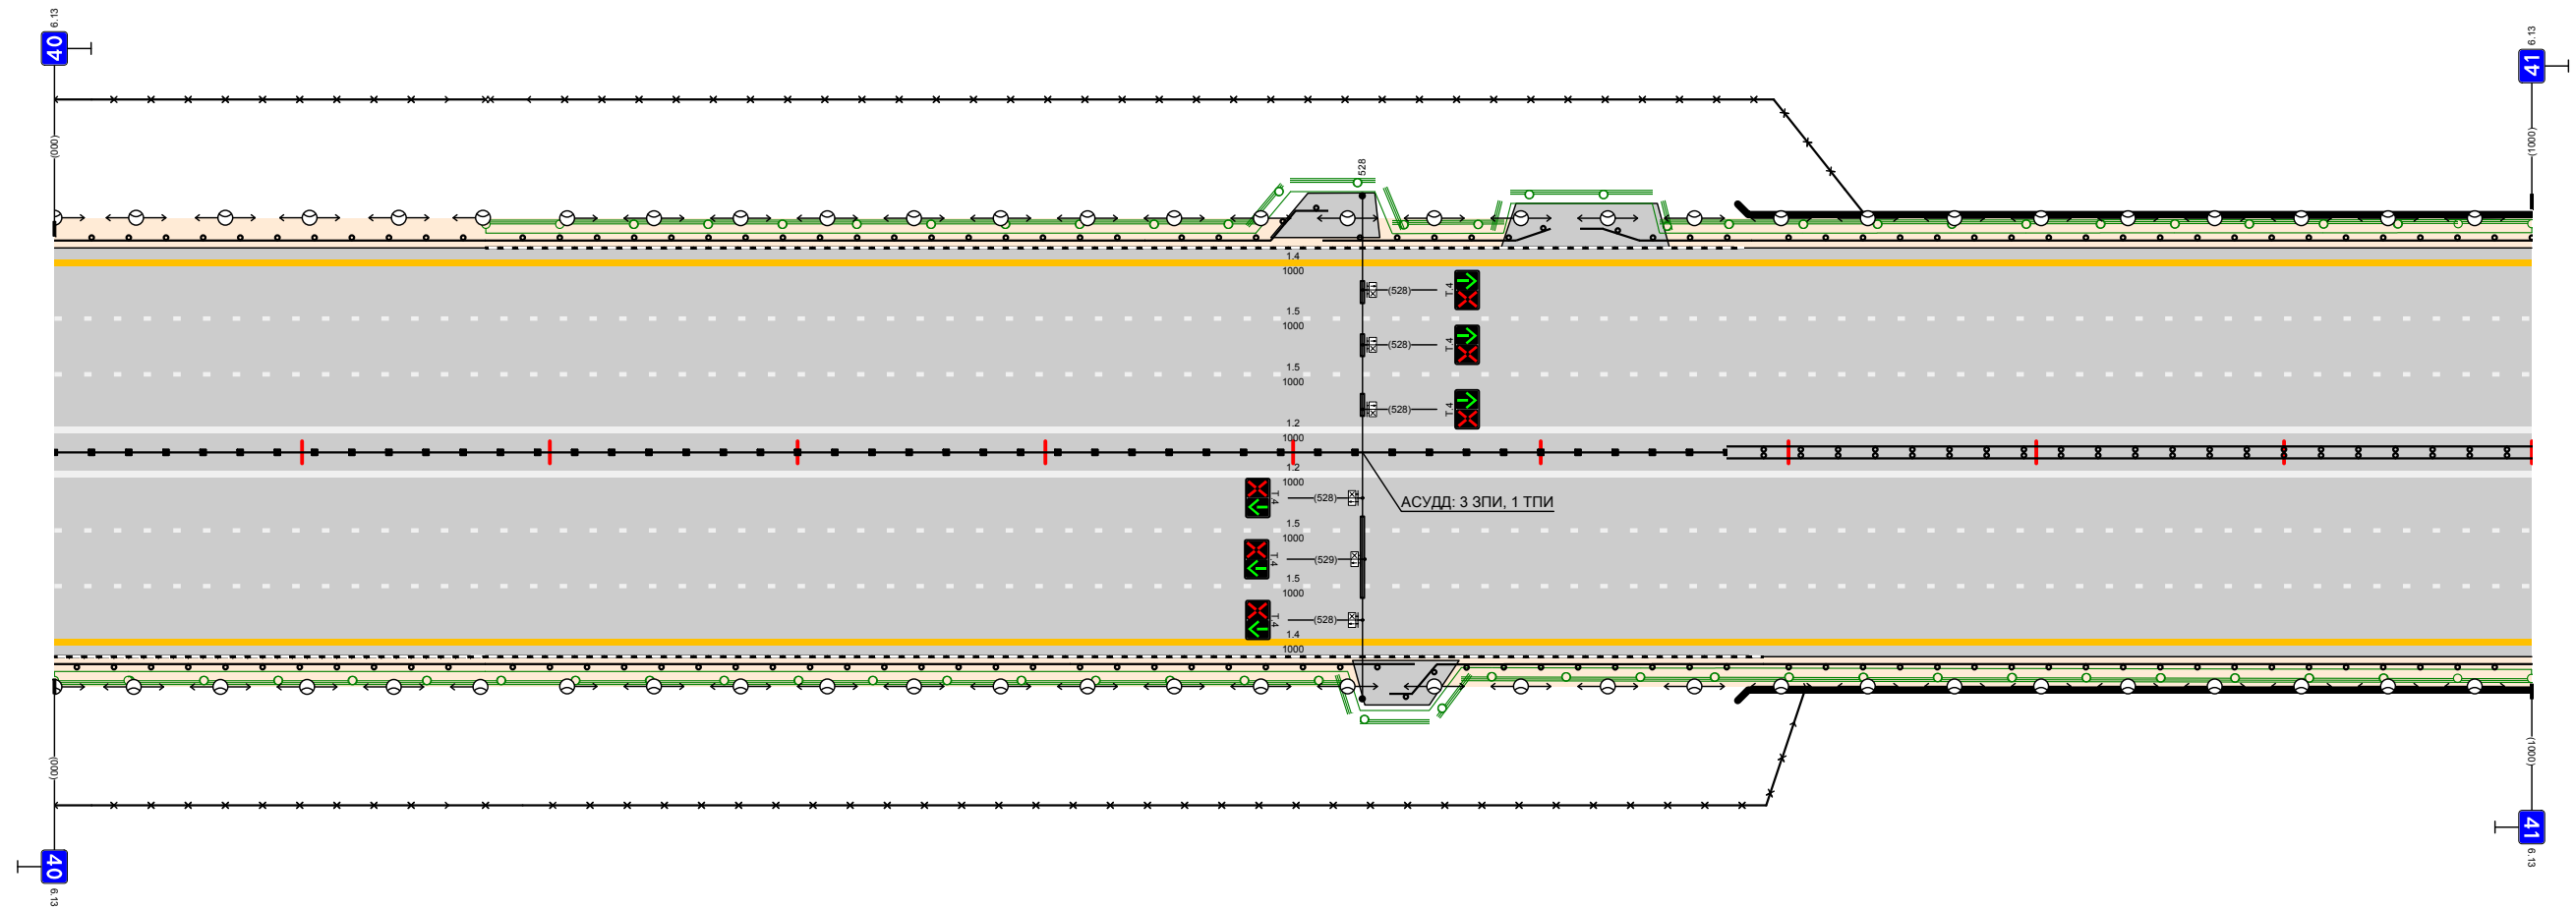

Дорожная разметка справа	Осевая линия				12 000 - 1000		
	1-я от осевой				15 000 - 1000		
	2-я от осевой				15 000 - 1000		
	3-я от осевой				14 000 - 1000		
Дорожные ограждения и направляющие устройства справа	На разделительной	ДД (У5) 000 - 675				МО (У6) 675 - 1000	
	На обочине	ДО (У5) 000 - 174	ДО (У5) 174 - 410	ДО (У4) 410 - 549	ДО (У4) 539 - 690	МО (У6) 690 - 1000	
Тротуары справа							

Тротуары слева		МО (196) 000 - 038		ДО (195) 038 - 596		ДО (194) 601 - 845		ДО (195) 846 - 1000	
Дорожная разметка слева	На обочине								
	На разделительной								
	6-я от осевой					14 490 - 600			
	5-я от осевой					14 281 - 490		16 490 - 509    15 509 - 600	
	4-я от осевой	14 041 - 281		111 281 - 409		16 409 - 490		12 490 - 600	
	3-я от осевой	14 000 - 041	18 041 - 490						12 490 - 1000
2-я от осевой	15 000 - 1000								
1-я от осевой	15 000 - 1000								


М12 "Восток"  
 Московская область км 26,516 - км 103,534  
 км 4+000 - км 4+000

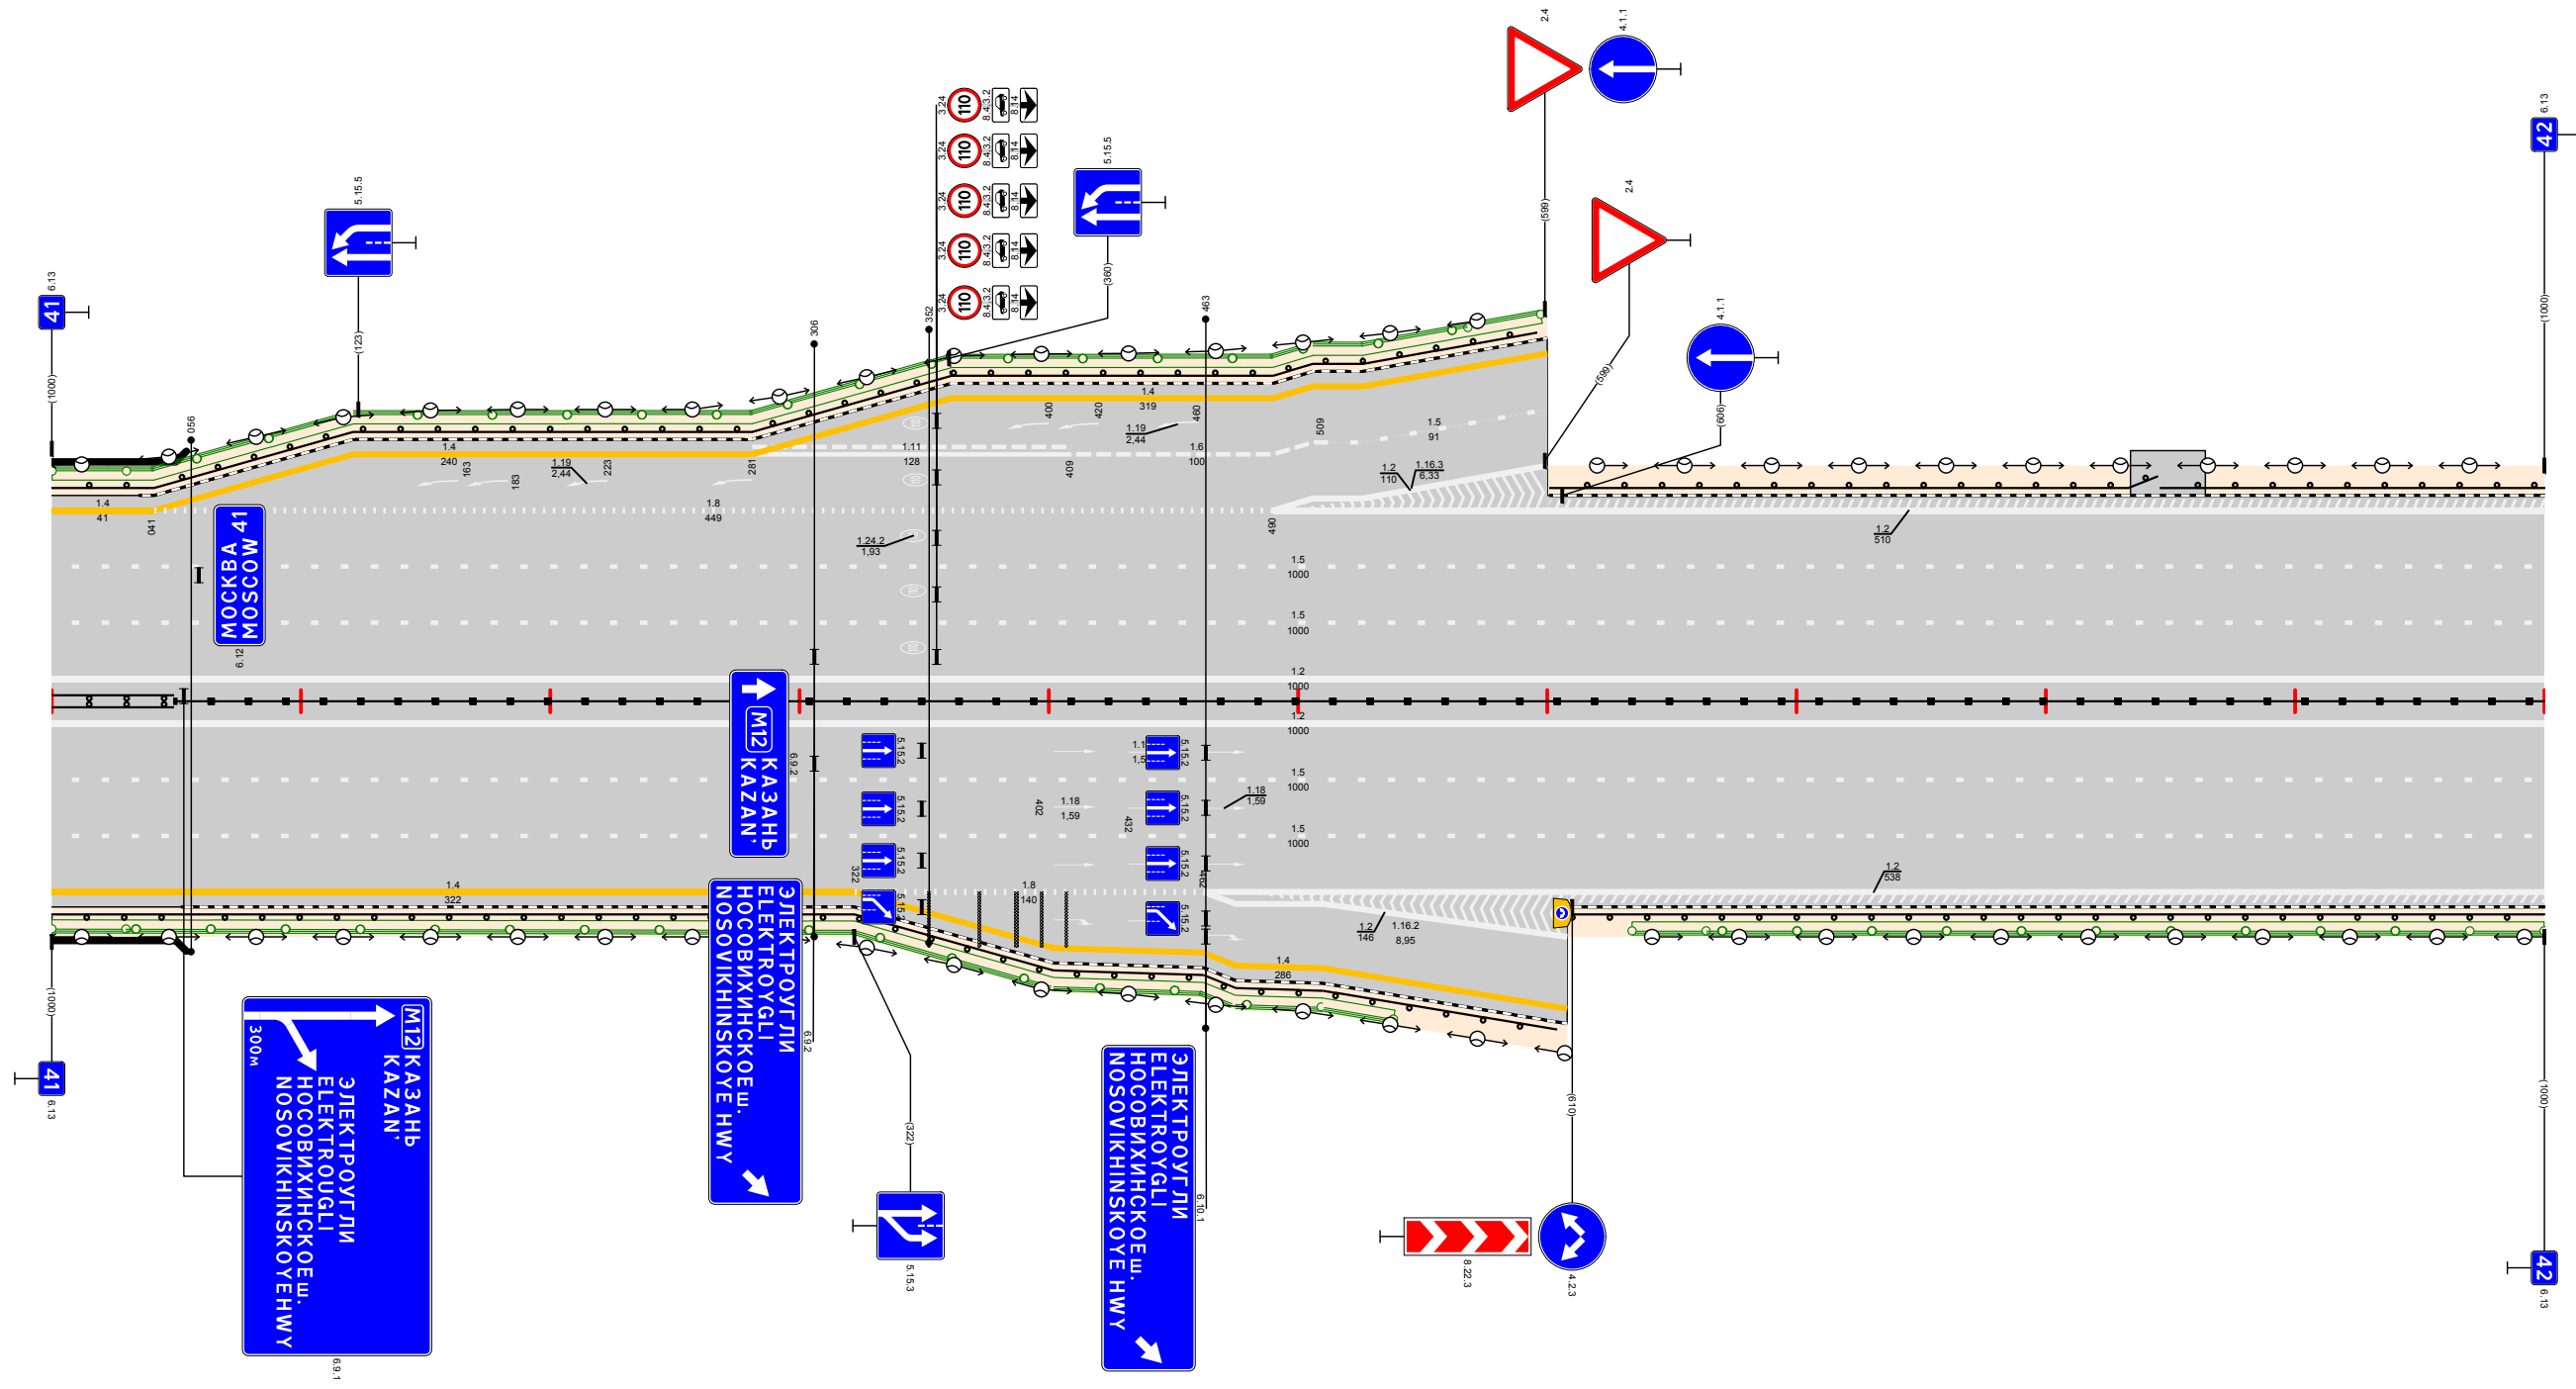

Дорожная разметка справа	Осевая линия			12 000 - 1000				
	1-я от осевой			15 000 - 1000				
	2-я от осевой			15 000 - 1000				
	3-я от осевой	14 000 - 322	18 322 - 462	12 462 - 1000				
	4-я от осевой			14 322 - 462	12 462 - 608			
5-я от осевой					14 462 - 608			
Дорожные ограждения и направляющие устройства справа	На разделительной	МО (196) 000 - 049	ДО (195) 059 - 604		ДО (195) 609 - 1000			
	На обочине	МО (196) 000 - 059	ДО (195) 059 - 604		ДО (195) 609 - 1000			
Тротуары справа								

Тротуары слева		ДО (195) 000 - 139		МО (196) 139 - 211		ДО (194) 211 - 505		ДО (194) 507 - 693		ДО (194) 697 - 1000			
Дорожные ограждения и направляющие устройства слева	На обочине												
	На разделительной												
	5-я от осевой							14 507 - 667					
	4-я от осевой							12 507 - 667		14 667 - 808			
	3-я от осевой	12 000 - 667								18 667 - 808		14 808 - 1000	
2-я от осевой							15 000 - 1000						
1-я от осевой							15 000 - 1000						


М12 "Восток"  
 Московская область км 26,516 - км 103,534  
 км 42+000 - км 43+000

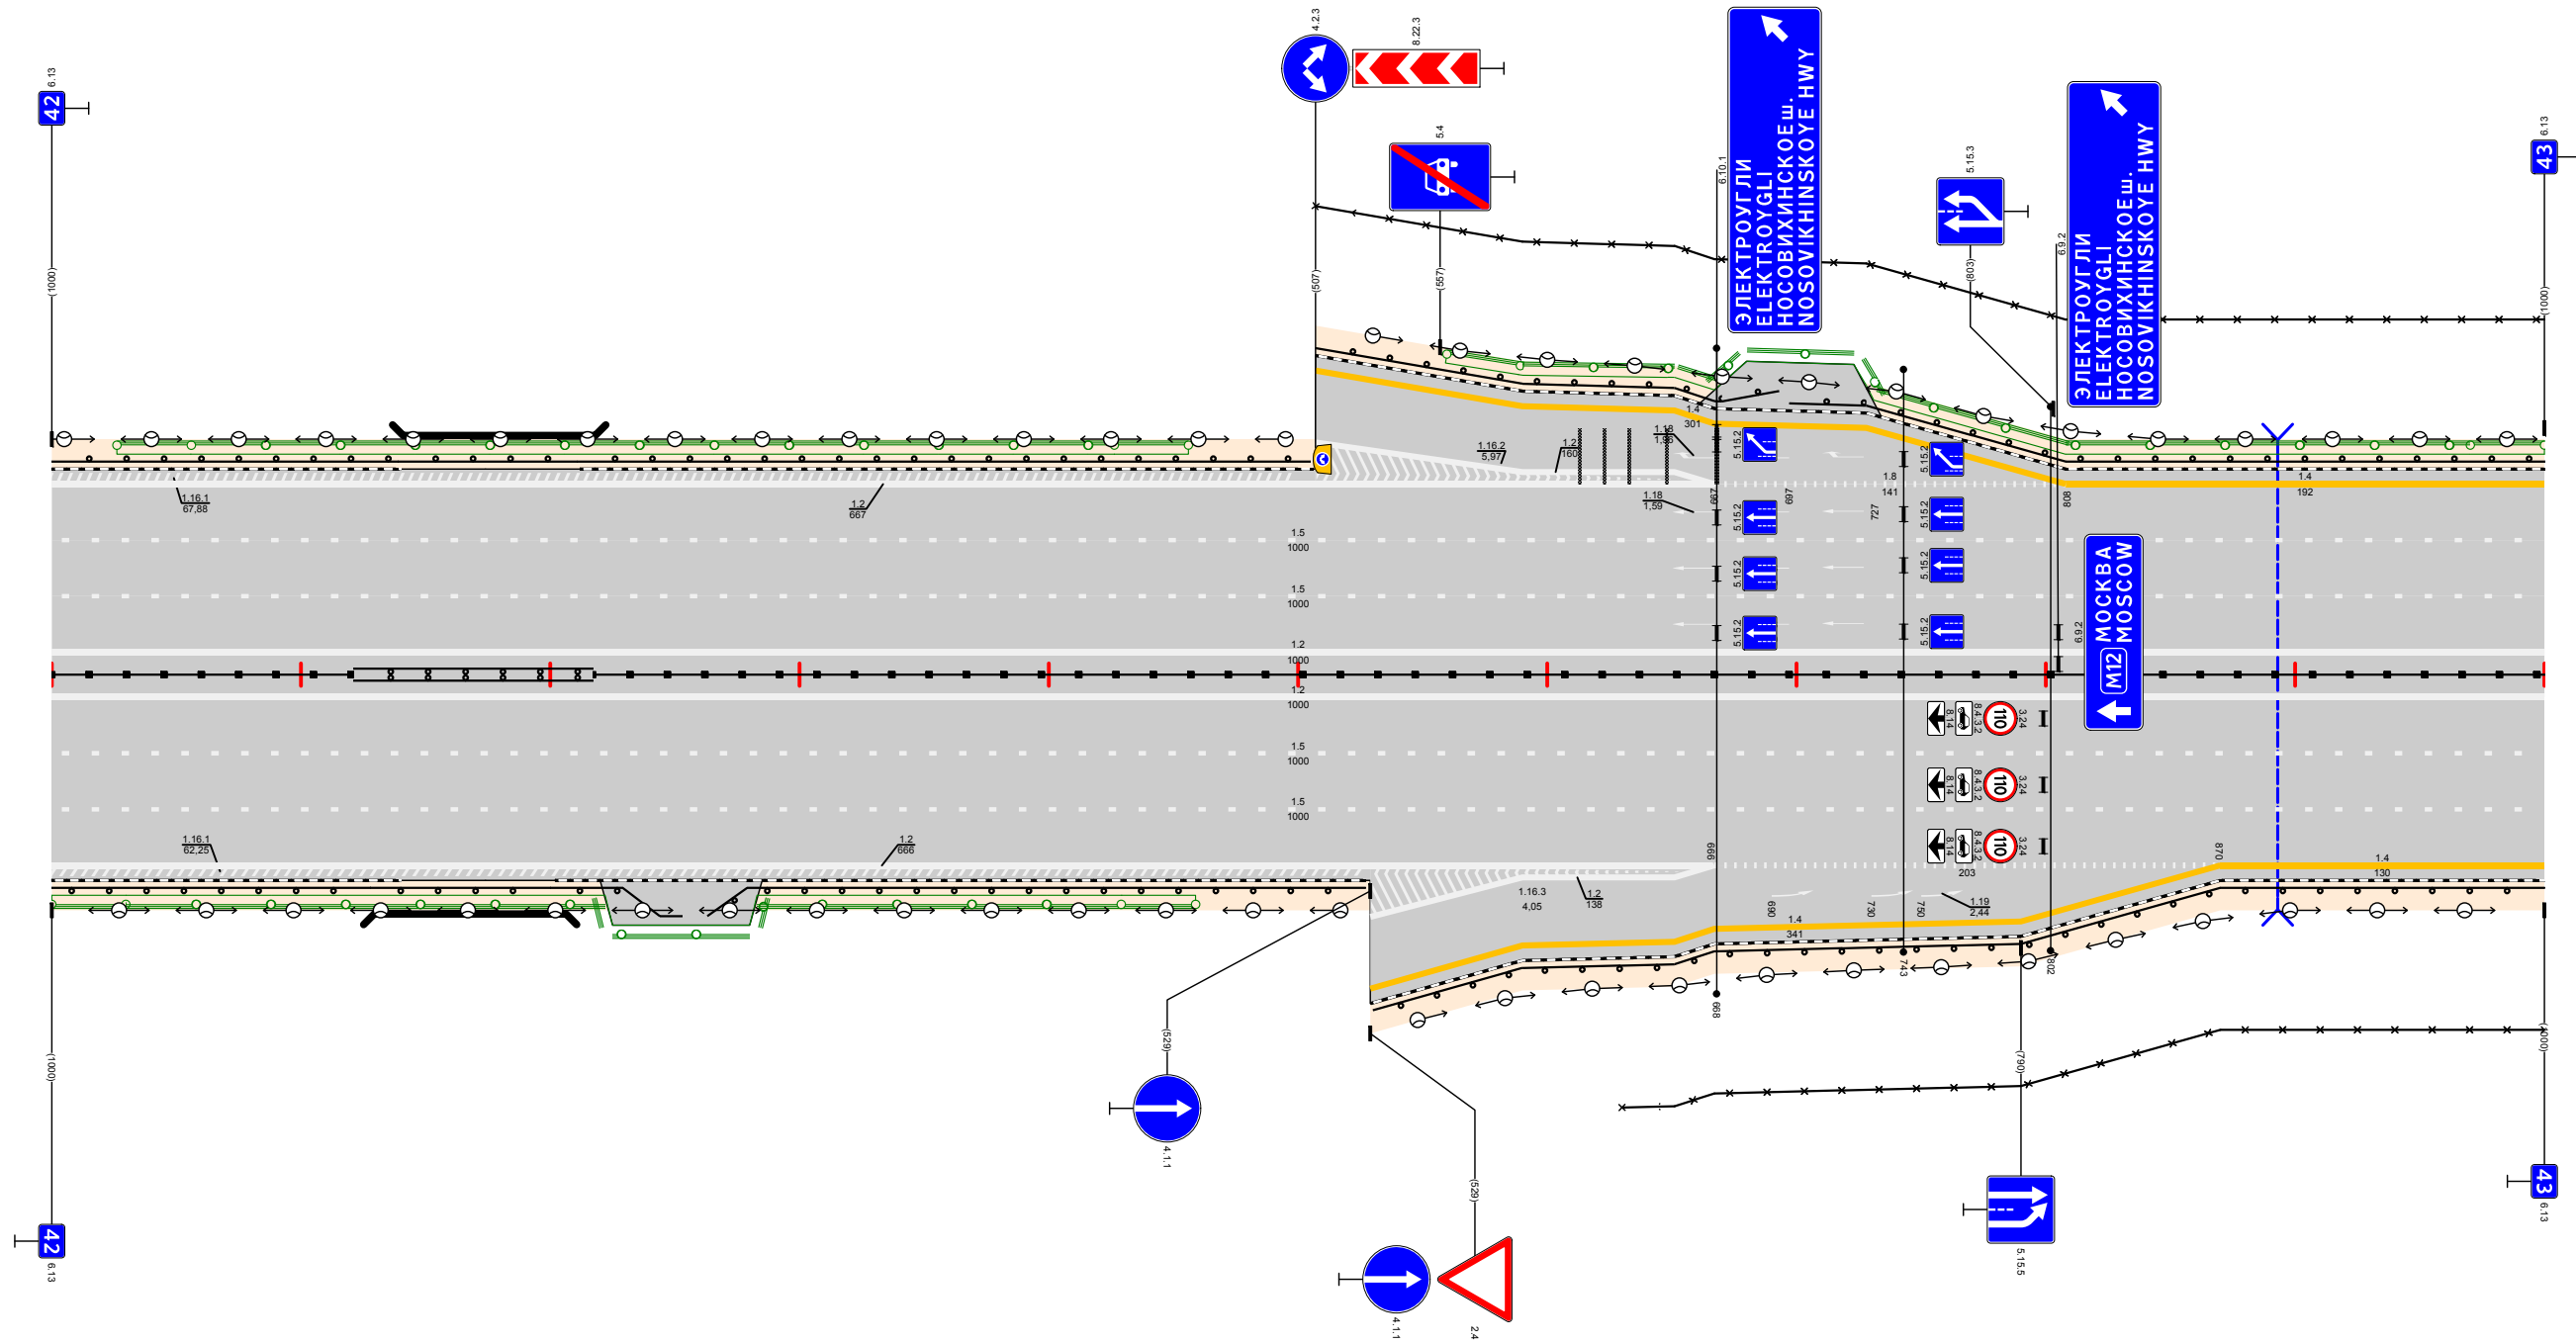

Дорожная разметка справа	Осевая линия			12 000 - 1000							
	1-я от осевой			15 000 - 1000							
	2-я от осевой			15 000 - 1000							
	3-я от осевой			12 000 - 666				18 667 - 870		14 870 - 1000	
	4-я от осевой					12 529 - 667		14 667 - 870			
5-я от осевой					14 529 - 667						
Дорожные ограждения и направляющие устройства справа	На разделительной	ДО (195) 000 - 121		МО (196) 121 - 217		ДО (194) 217 - 1000					
	На обочине	ДО (195) 000 - 128		МО (196) 128 - 200		ДО (194) 200 - 253		ДО (194) 263 - 527		ДО (194) 530 - 1000	
Тротуары справа											

Тротуары слева							
Дорожные ограждения и направляющие устройства слева	На обочине	ДО (14)	ДО (14)	ДО (14)	ДО (14)	ДО (14)	ДО (14)
	На разделительной						
Дорожная разметка слева	3-я от осевой			14			
	2-я от осевой			000 - 1000			
	1-я от осевой			15			
				000 - 1000			


М12 "Восток"  
 Московская область км 26,516 – км 103,534  
 км 43+000 – км 44+000

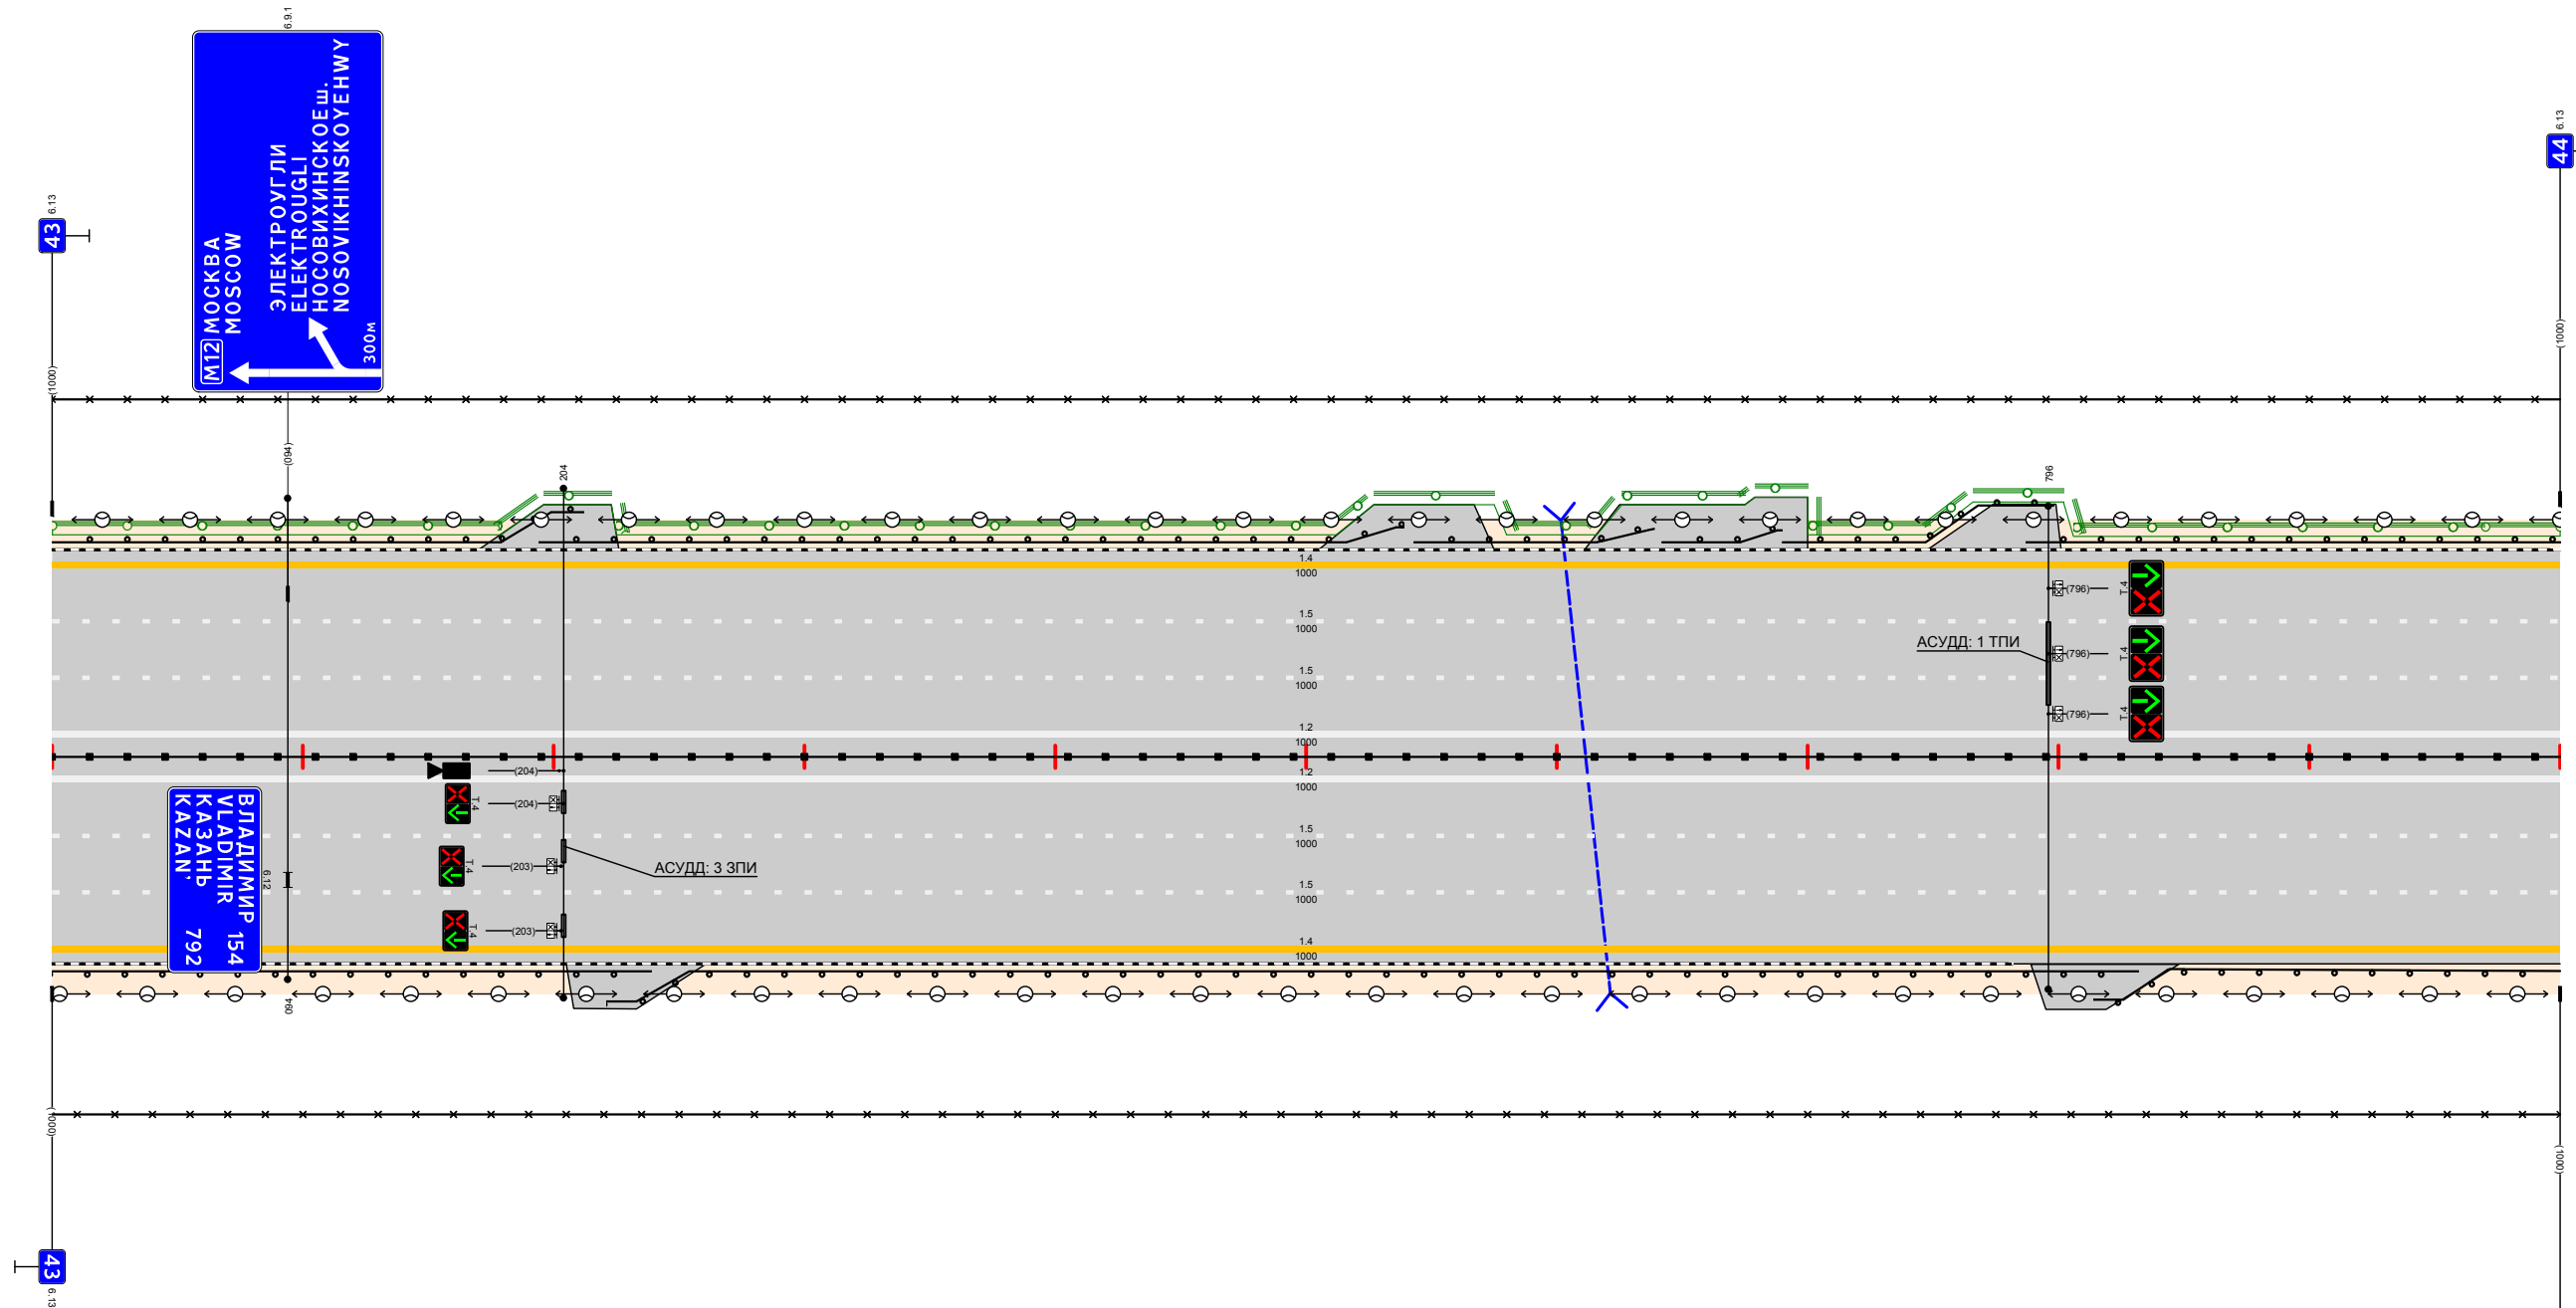

Дорожная разметка справа	Осевая линия			12			
	1-я от осевой			000 - 1000			
	2-я от осевой			15			
	3-я от осевой			000 - 1000			
Дорожные ограждения и направляющие устройства справа	На разделительной			14			
	На обочине	ДО (14)	ДО (14)	ДО (14)	ДО (14)	ДО (14)	ДО (14)
		000 - 239		000 - 1000	221 - 832		814 - 1000
Тротуары справа							

Тротуары слева			
Дорожные ограждения и направляющие устройства слева	На обочине	до 1941 000 - 028	до 1951 028 - 1000
	На разделительной		
Дорожная разметка слева	3-я от осевой		14 000 - 1000
	2-я от осевой		15 000 - 1000
	1-я от осевой		15 000 - 1000


М12 "Восток"  
Московская область км 26,516 - км 103,534  
км 44+000 - км 45+000

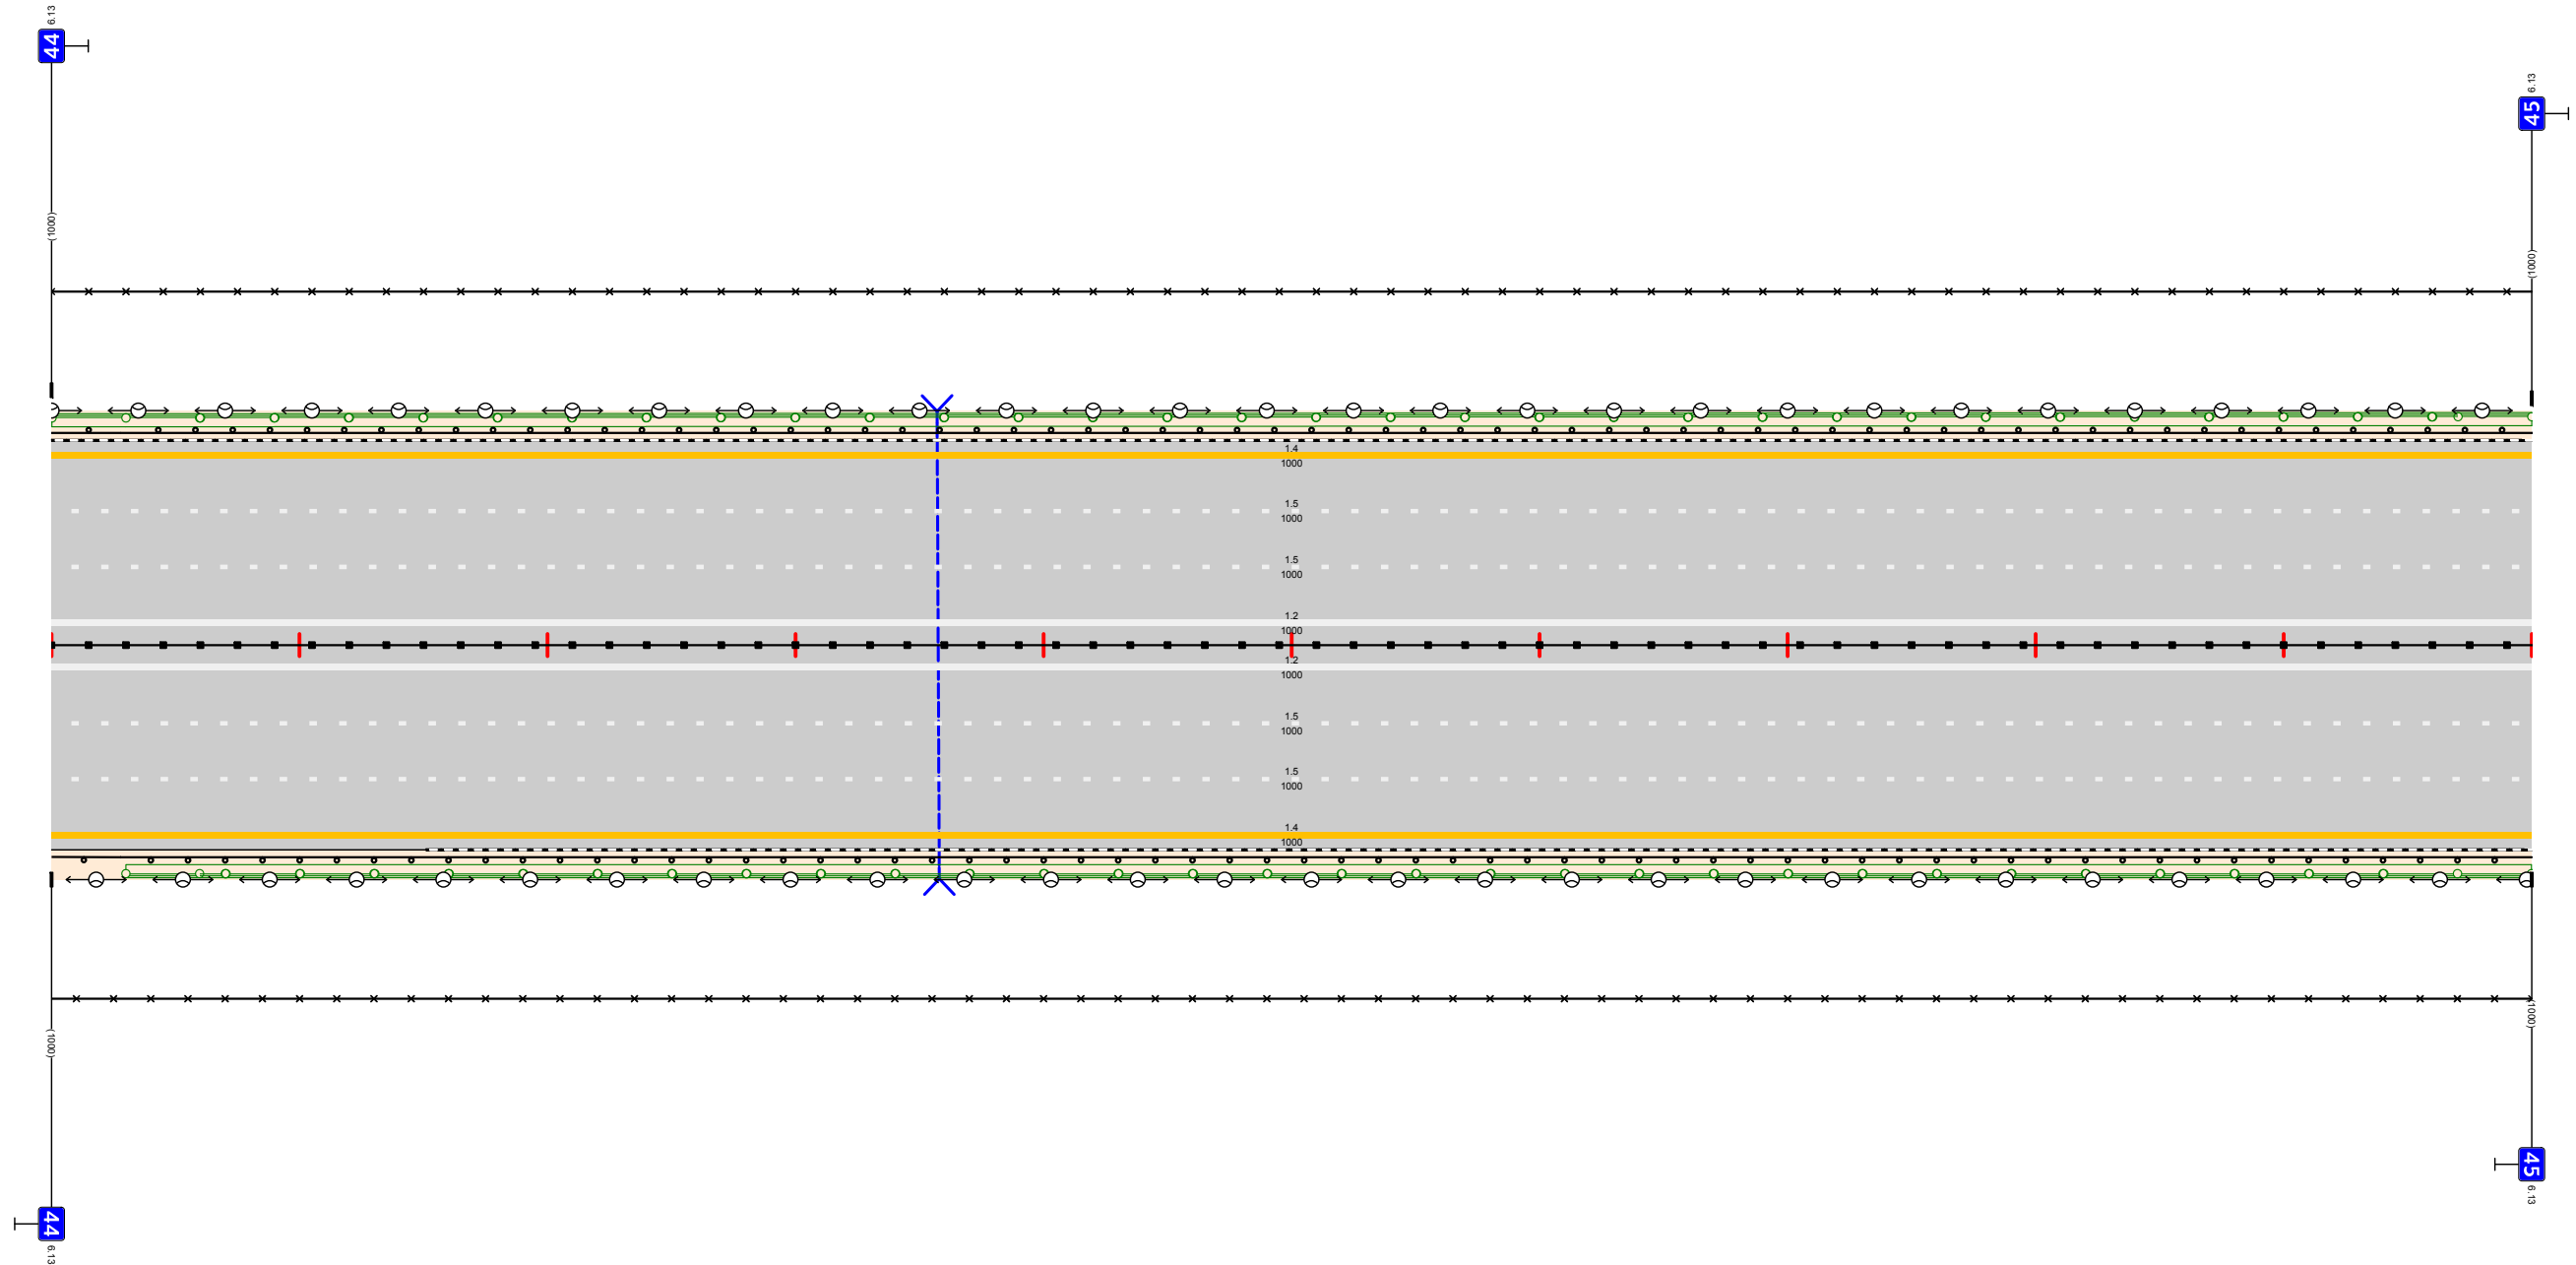

Дорожная разметка справа	Осевая линия		12 000 - 1000
	1-я от осевой		15 000 - 1000
	2-я от осевой		15 000 - 1000
	3-я от осевой		14 000 - 1000
Дорожные ограждения и направляющие устройства справа	На разделительной		до 1951 000 - 1000
	На обочине	до 1941 000 - 028	до 1951 028 - 1000
Тротуары справа			

Тротуары слева		ДО (У5) 000 - 418	МО (У6) 418 - 491	ДО (У5) 491 - 566	ДО (У5) 567 - 618	ДО (У5) 627 - 780	ДО (У4) 780 - 927	ДО (У4) 932 - 1000
Дорожные ограждения и направляющие устройства слева	На обочине							
	На разделительной							
Дорожная разметка слева	3-я от осевой	14 000 - 1000						
	2-я от осевой	15 000 - 1000						
	1-я от осевой	15 000 - 1000						


М12 "Восток"  
Московская область км 26,516 - км 103,534  
км 45+000 - км 46+000

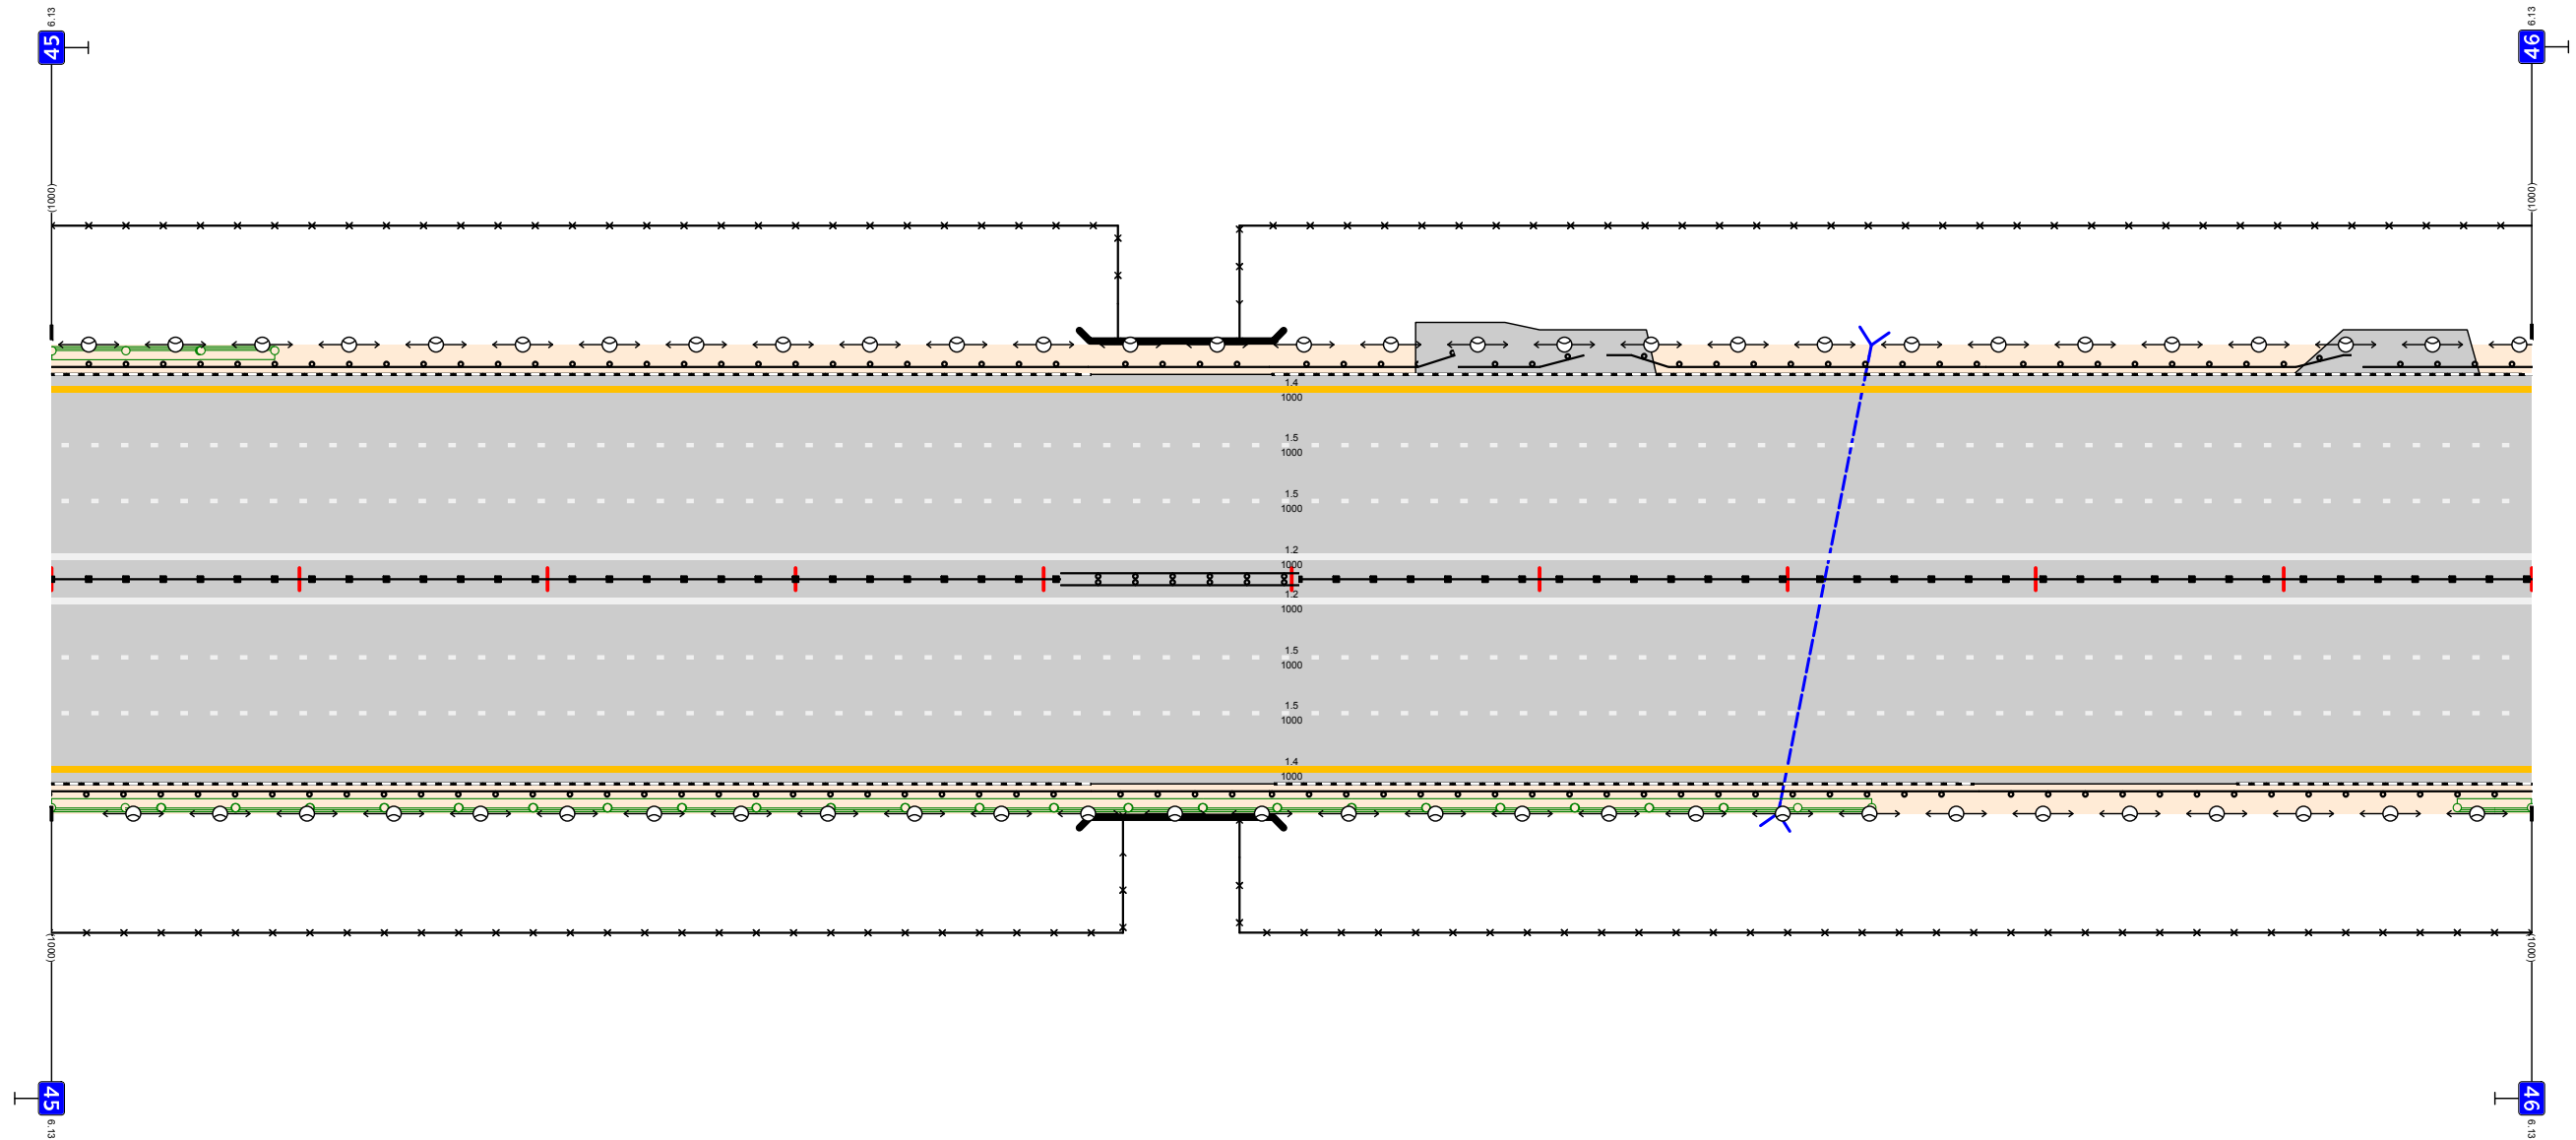

Дорожная разметка справа	Осевая линия	12 000 - 1000						
	1-я от осевой	15 000 - 1000						
	2-я от осевой	15 000 - 1000						
	3-я от осевой	14 000 - 1000						
Дорожные ограждения и направляющие устройства справа	На разделительной	ДД (У5) 000 - 407	МД (У6) 407 - 503	ДД (У5) 503 - 1000				
	На обочине	ДО (У5) 000 - 419	МО (У6) 419 - 491	ДО (У5) 491 - 777			ДО (У4) 777 - 1000	
Тротуары справа								

Тротуары слева				
Дорожные ограждения и направляющие устройства слева	На обочине	ДО (144) 000 - 730	ДО (145) 730 - 910	МО (146) 910 - 993
	На разделительной			
Дорожная разметка слева	3-я от осевой	14 000 - 1000		
	2-я от осевой	15 000 - 1000		
	1-я от осевой	15 000 - 1000		


М12 "Восток"  
 Московская область км 26,516 - км 103,534  
 км 46+000 - км 47+000

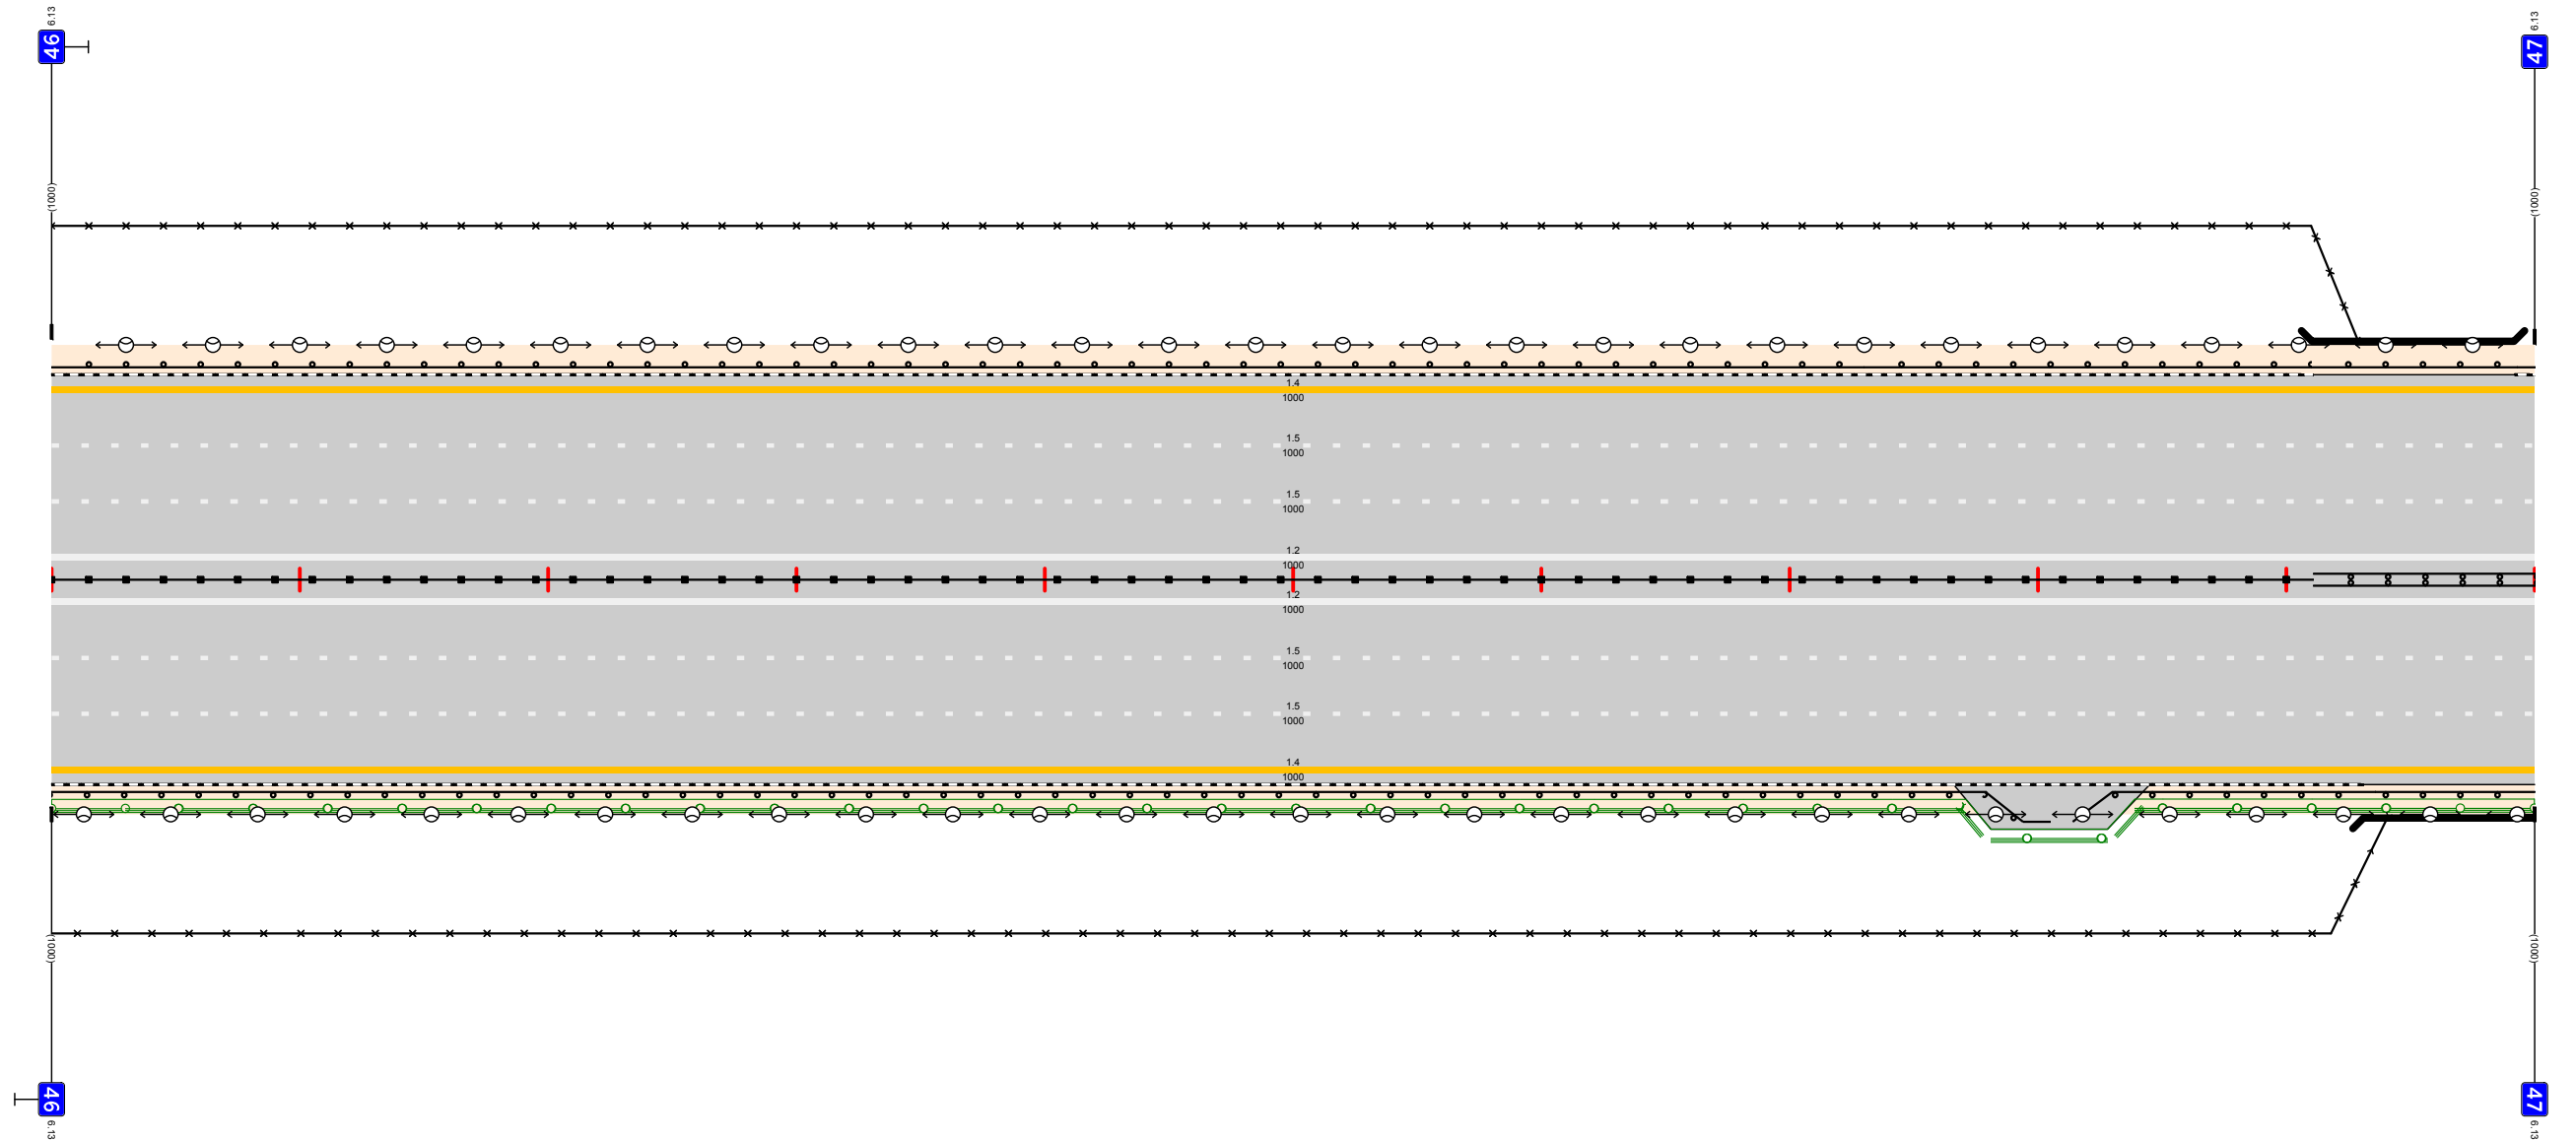

Дорожная разметка справа	Осевая линия	12 000 - 1000		
	1-я от осевой	15 000 - 1000		
	2-я от осевой	15 000 - 1000		
	3-я от осевой	14 000 - 1000		
Дорожные ограждения и направляющие устройства справа	На разделительной	ДО (145) 000 - 911		МО (146) 911 - 1000
	На обочине	ДО (144) 000 - 805	ДО (144) 814 - 936	МО (146) 936 - 1000
Тротуары справа				

Тротуары слева				
Дорожные ограждения и направляющие устройства слева	На обочине	ДО (У5) 000 - 337	ДО (У4) 337 - 584	ДО (У4) 584 - 1000
	На разделительной			
Дорожная разметка слева	3-я от осевой	14 000 - 1000		
	2-я от осевой	15 000 - 1000		
	1-я от осевой	15 000 - 1000		


М12 "Восток"  
Московская область км 26,516 - км 103,534  
км 47+000 - км 48+000

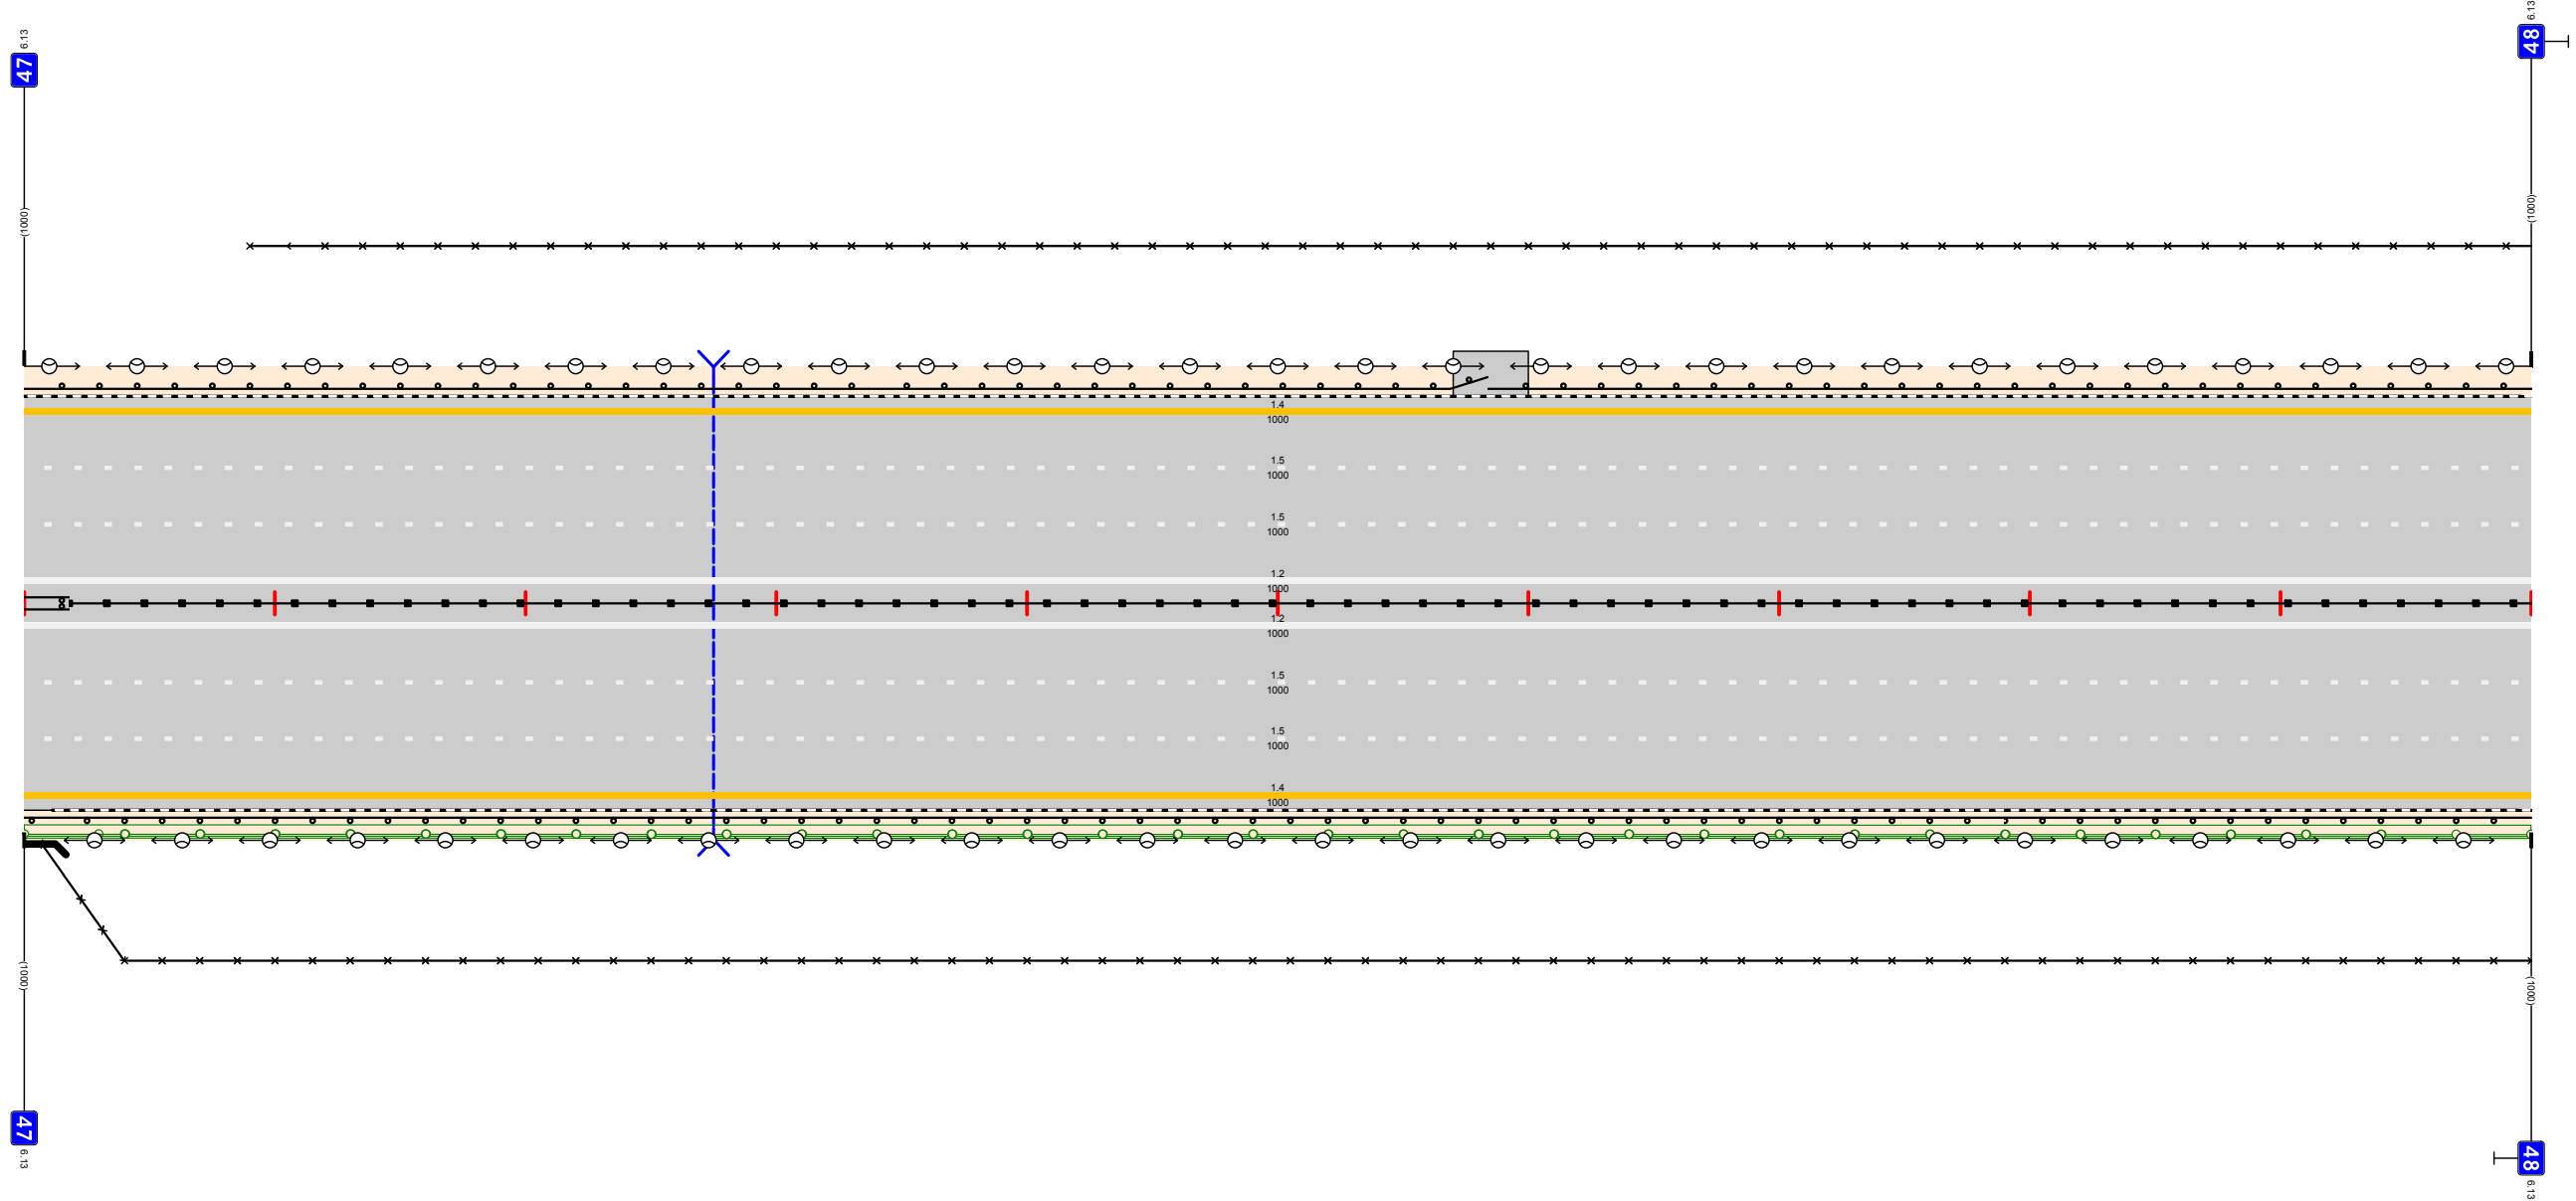

Дорожная разметка справа	Осевая линия	12 000 - 1000	
	1-я от осевой	15 000 - 1000	
	2-я от осевой	15 000 - 1000	
	3-я от осевой	14 000 - 1000	
Дорожные ограждения и направляющие устройства справа	На разделительной	МД (У6) 000 - 018	ДД (У5) 018 - 1000
	На обочине	ДО (У4) 018 - 790	ДО (У4) 790 - 1000
Тротуары справа			

Тротуары слева		ДО (14)	ДО (145)	МО (146)	ДО (145)
Дорожные ограждения и направляющие устройства слева	На обочине	000 - 321	321 - 714	714 - 798	798 - 1000
	На разделительной				
Дорожная разметка слева	3-я от осевой	14 000 - 1000			
	2-я от осевой	15 000 - 1000			
	1-я от осевой	15 000 - 1000			


М12 "Восток"  
 Московская область км 26,516 - км 103,534  
 км 48+000 - км 49+000

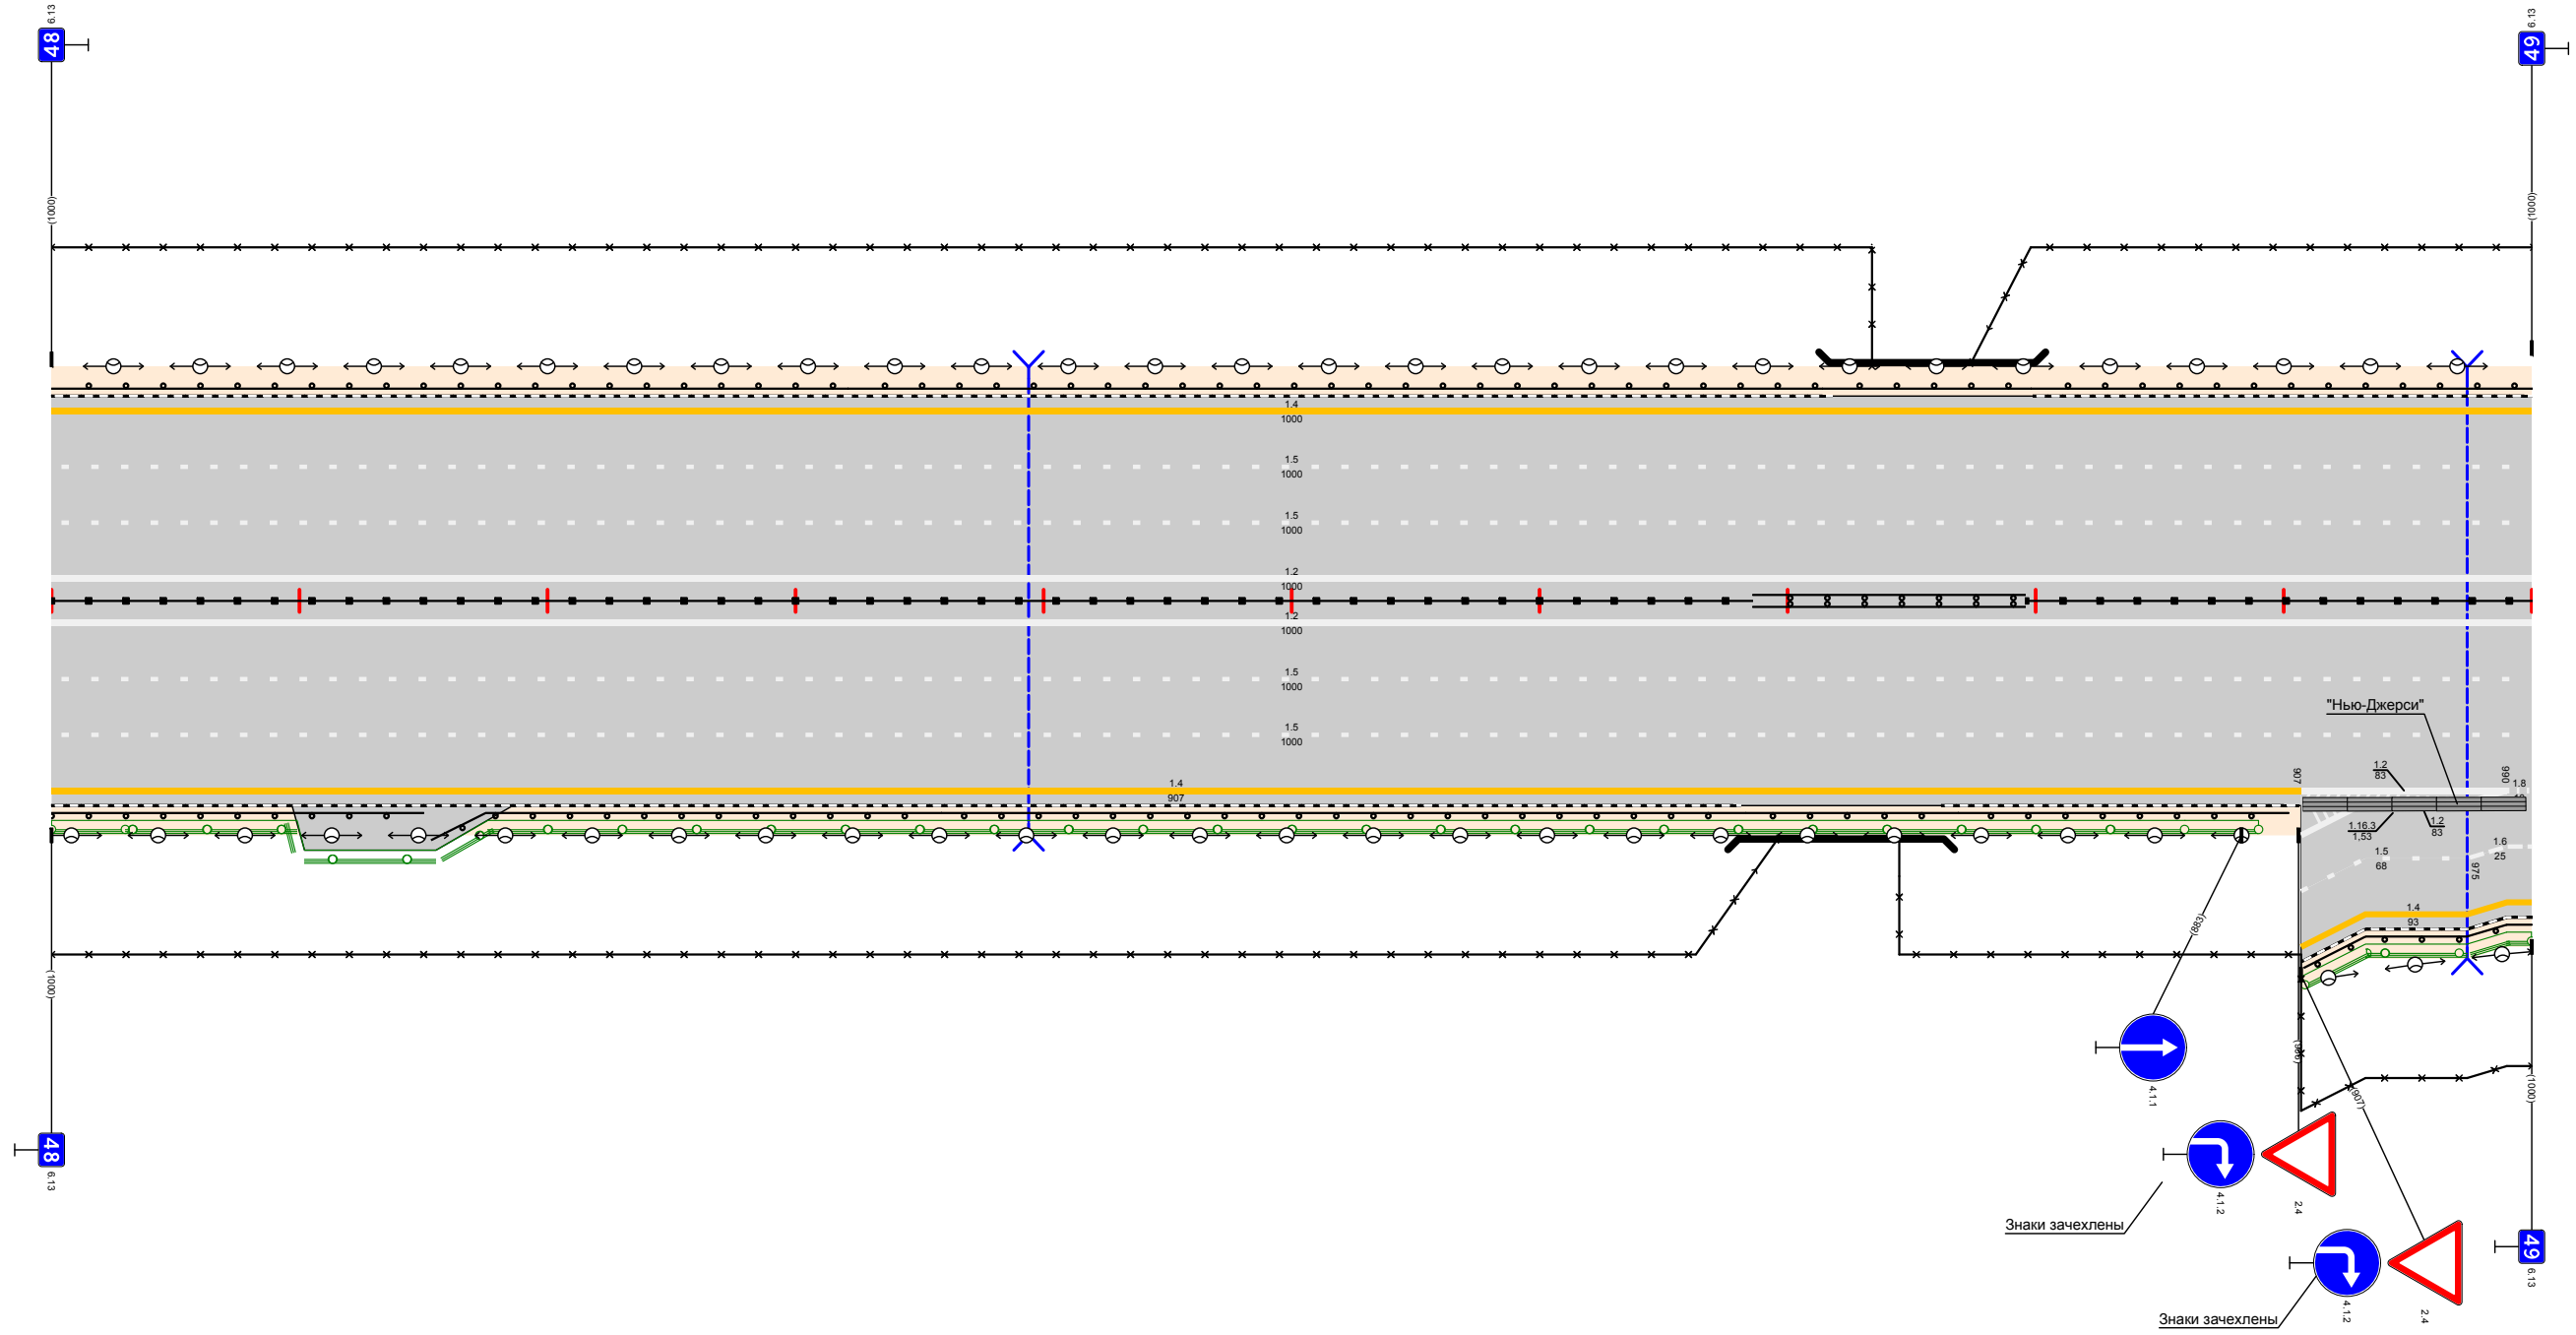

Дорожная разметка справа	Осевая линия	12 000 - 1000							
	1-я от осевой	15 000 - 1000							
	2-я от осевой	15 000 - 1000							
	3-я от осевой	14 000 - 907							
	4-я от осевой					12 907 - 990	16 990 - 1000		
	5-я от осевой					12 907 - 990	15 975 - 990	16 990 - 1000	
Дорожные ограждения и направляющие устройства справа	На разделительной	ДО (144) 000 - 150		ДО (144) 153 - 359	ДО (145) 000 - 686	ДО (145) 359 - 683	МО (146) 683 - 769	ДО (145) 769 - 902	ДО (145) 908 - 1000
Тротуары справа									

Тротуары слева											
Дорожные ограждения и направляющие устройства слева	На обочине	ДО (195) 000 - 308		ДО (195) 308 - 419		ДО (195) 423 - 505		МО (196) 505 - 614		ДО (195) 614 - 914	
	На разделительной										
Дорожная разметка слева	5-я от осевой			14 260 - 422						14 822 - 929	
	4-я от осевой	14 046 - 260		12 260 - 422				14 609 - 822		12 822 - 929	
	3-я от осевой	14 000 - 046	18 046 - 260		12 260 - 454		14 454 - 609		18 609 - 822		14 929 - 1000
	2-я от осевой	15 000 - 1000									
	1-я от осевой	15 000 - 1000									


М12 "Восток"  
 Московская область км 26,516 - км 103,534  
 км 49+000 - км 50+000

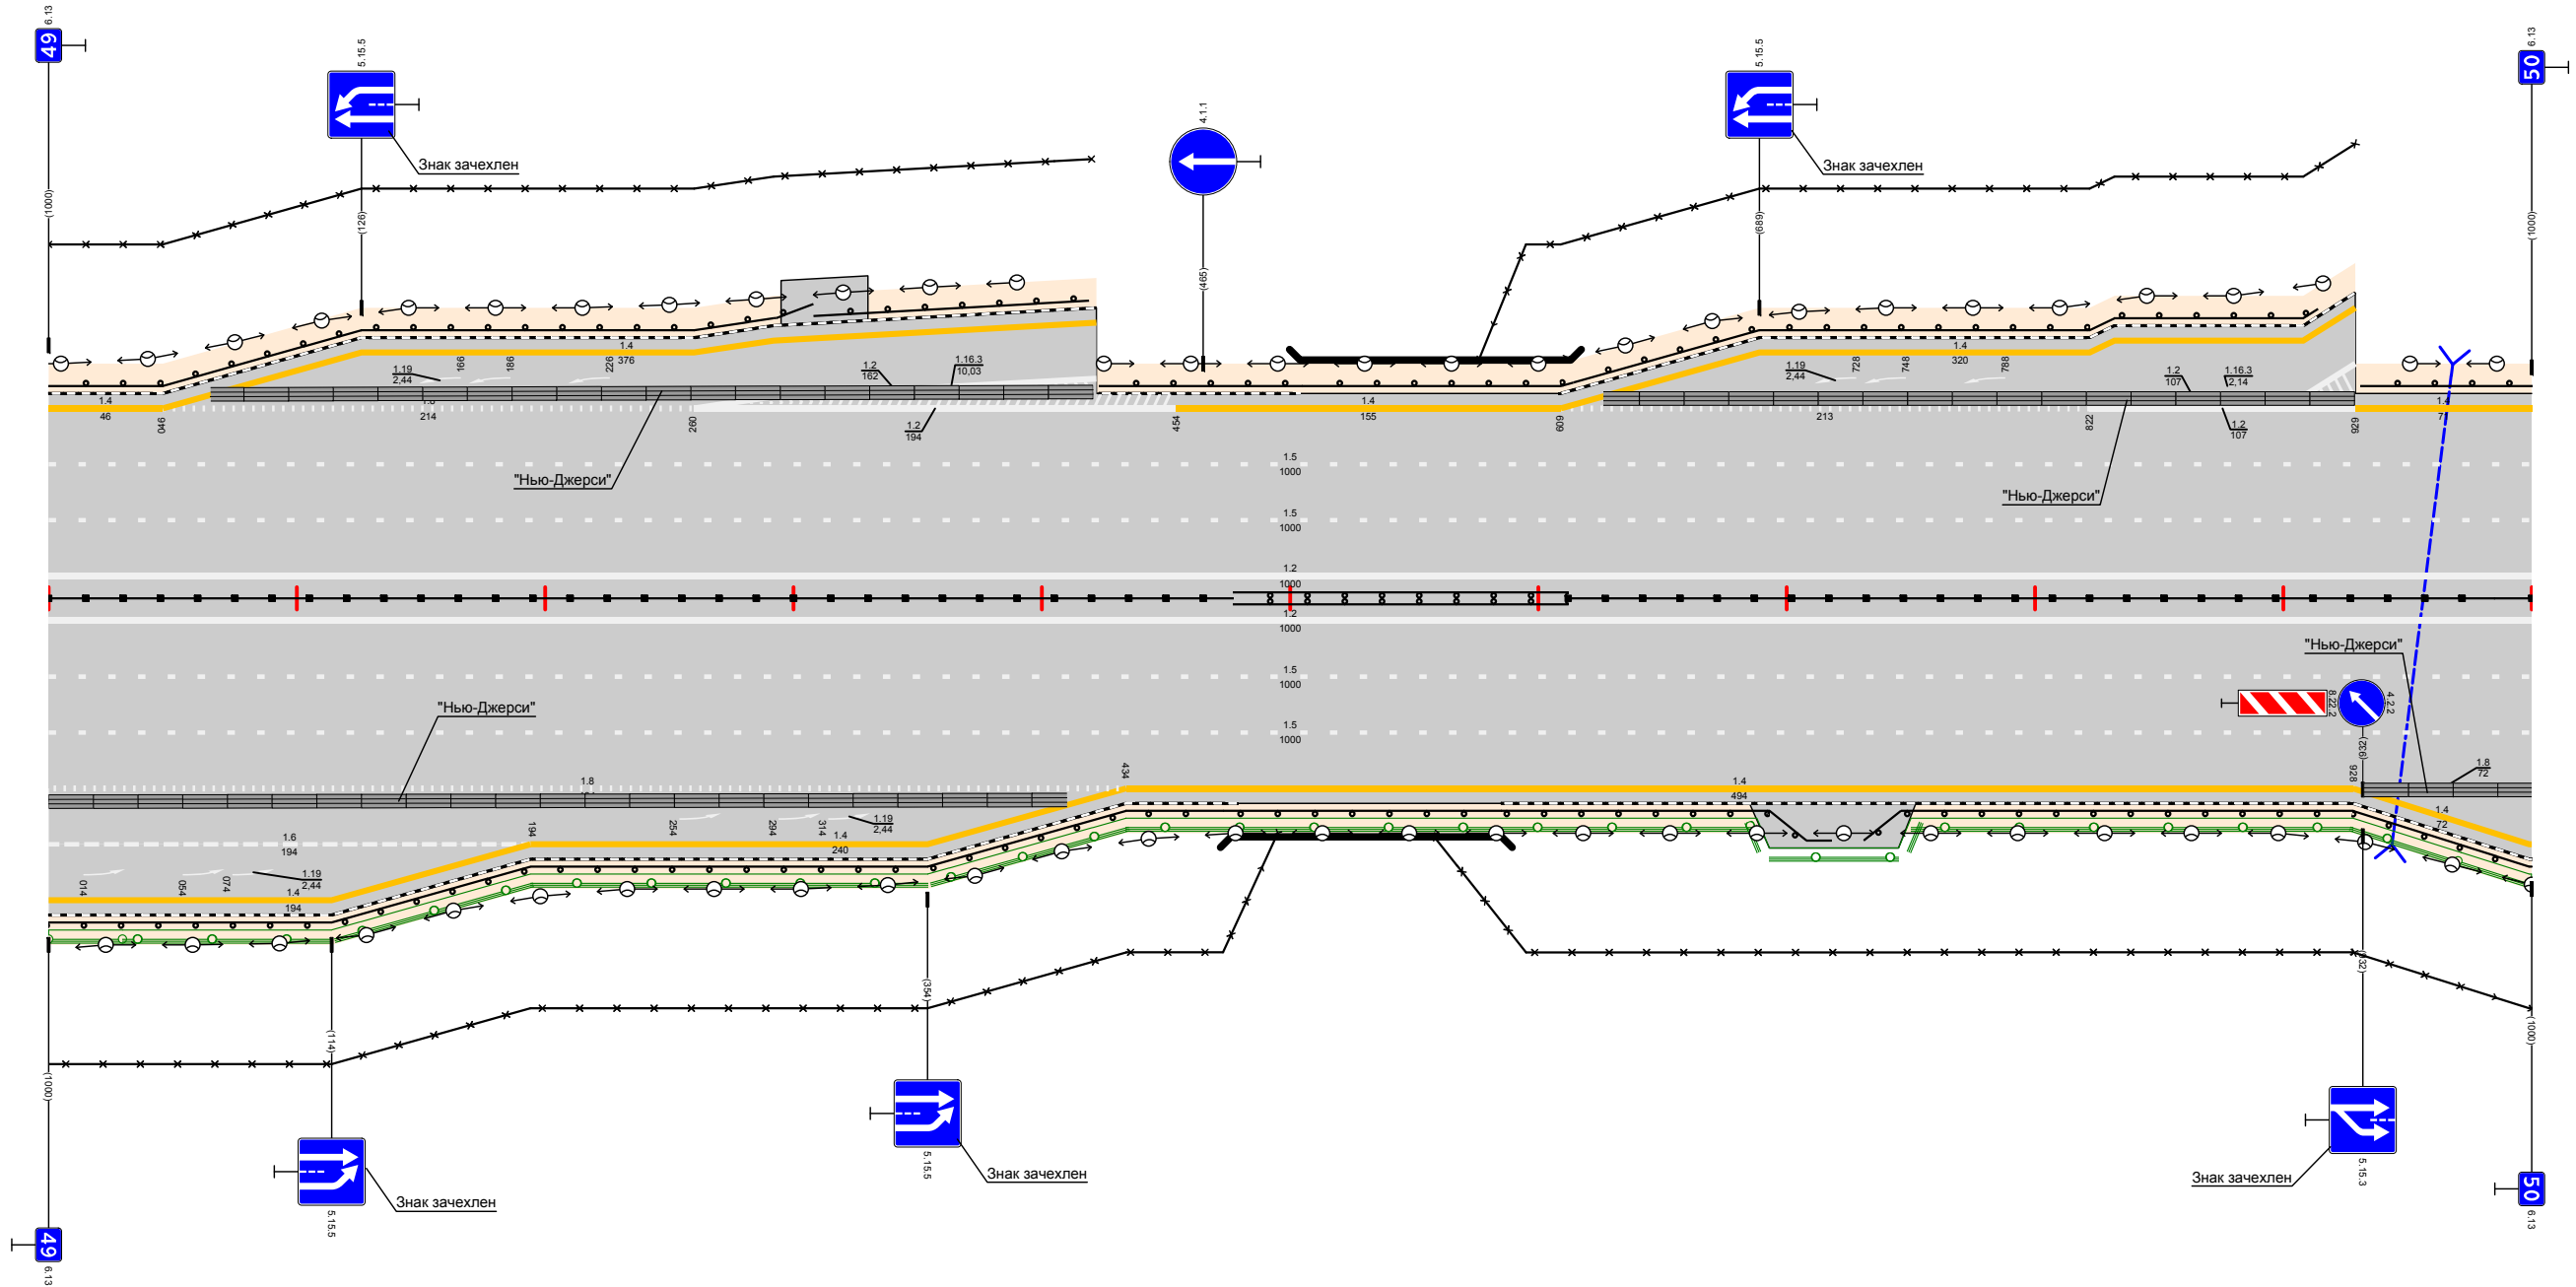

Дорожная разметка справа	Осевая линия			12 000 - 1000							
	1-я от осевой			15 000 - 1000							
	2-я от осевой			15 000 - 1000							
	3-я от осевой	18 000 - 434		14 194 - 434		14 434 - 928				18 928 - 1000	
	4-я от осевой	16 000 - 194									14 928 - 1000
5-я от осевой	14 000 - 194										
Дорожные ограждения и направляющие устройства справа	На разделительной	ДО (195) 000 - 477		МО (196) 477 - 612		ДО (195) 612 - 1000					
	На обочине	ДО (195) 000 - 473		МО (196) 473 - 585		ДО (195) 585 - 718				ДО (195) 731 - 1000	
Тротуары справа											

Тротуары слева		ДО (145) 000 - 112				МО (146) 112 - 174	МО (146) 174 - 201	ДО (145) 201 - 230	ДО (145) 234 - 595		ДО (144) 595 - 990		
Дорожные ограждения и направляющие устройства слева	На обочине												
	На разделительной												
Дорожная разметка слева	5-я от осевой			14 232 - 396				14 396 - 562					
	4-я от осевой			12 232 - 396				14 396 - 562					
	3-я от осевой	14 000 - 174		12 174 - 396				18 396 - 562		14 562 - 990			
	2-я от осевой											15 000 - 990	
	1-я от осевой											15 000 - 990	


М12 "Восток"  
 Московская область км 26,516 - км 103,534  
 км 50+000 - км 51+000

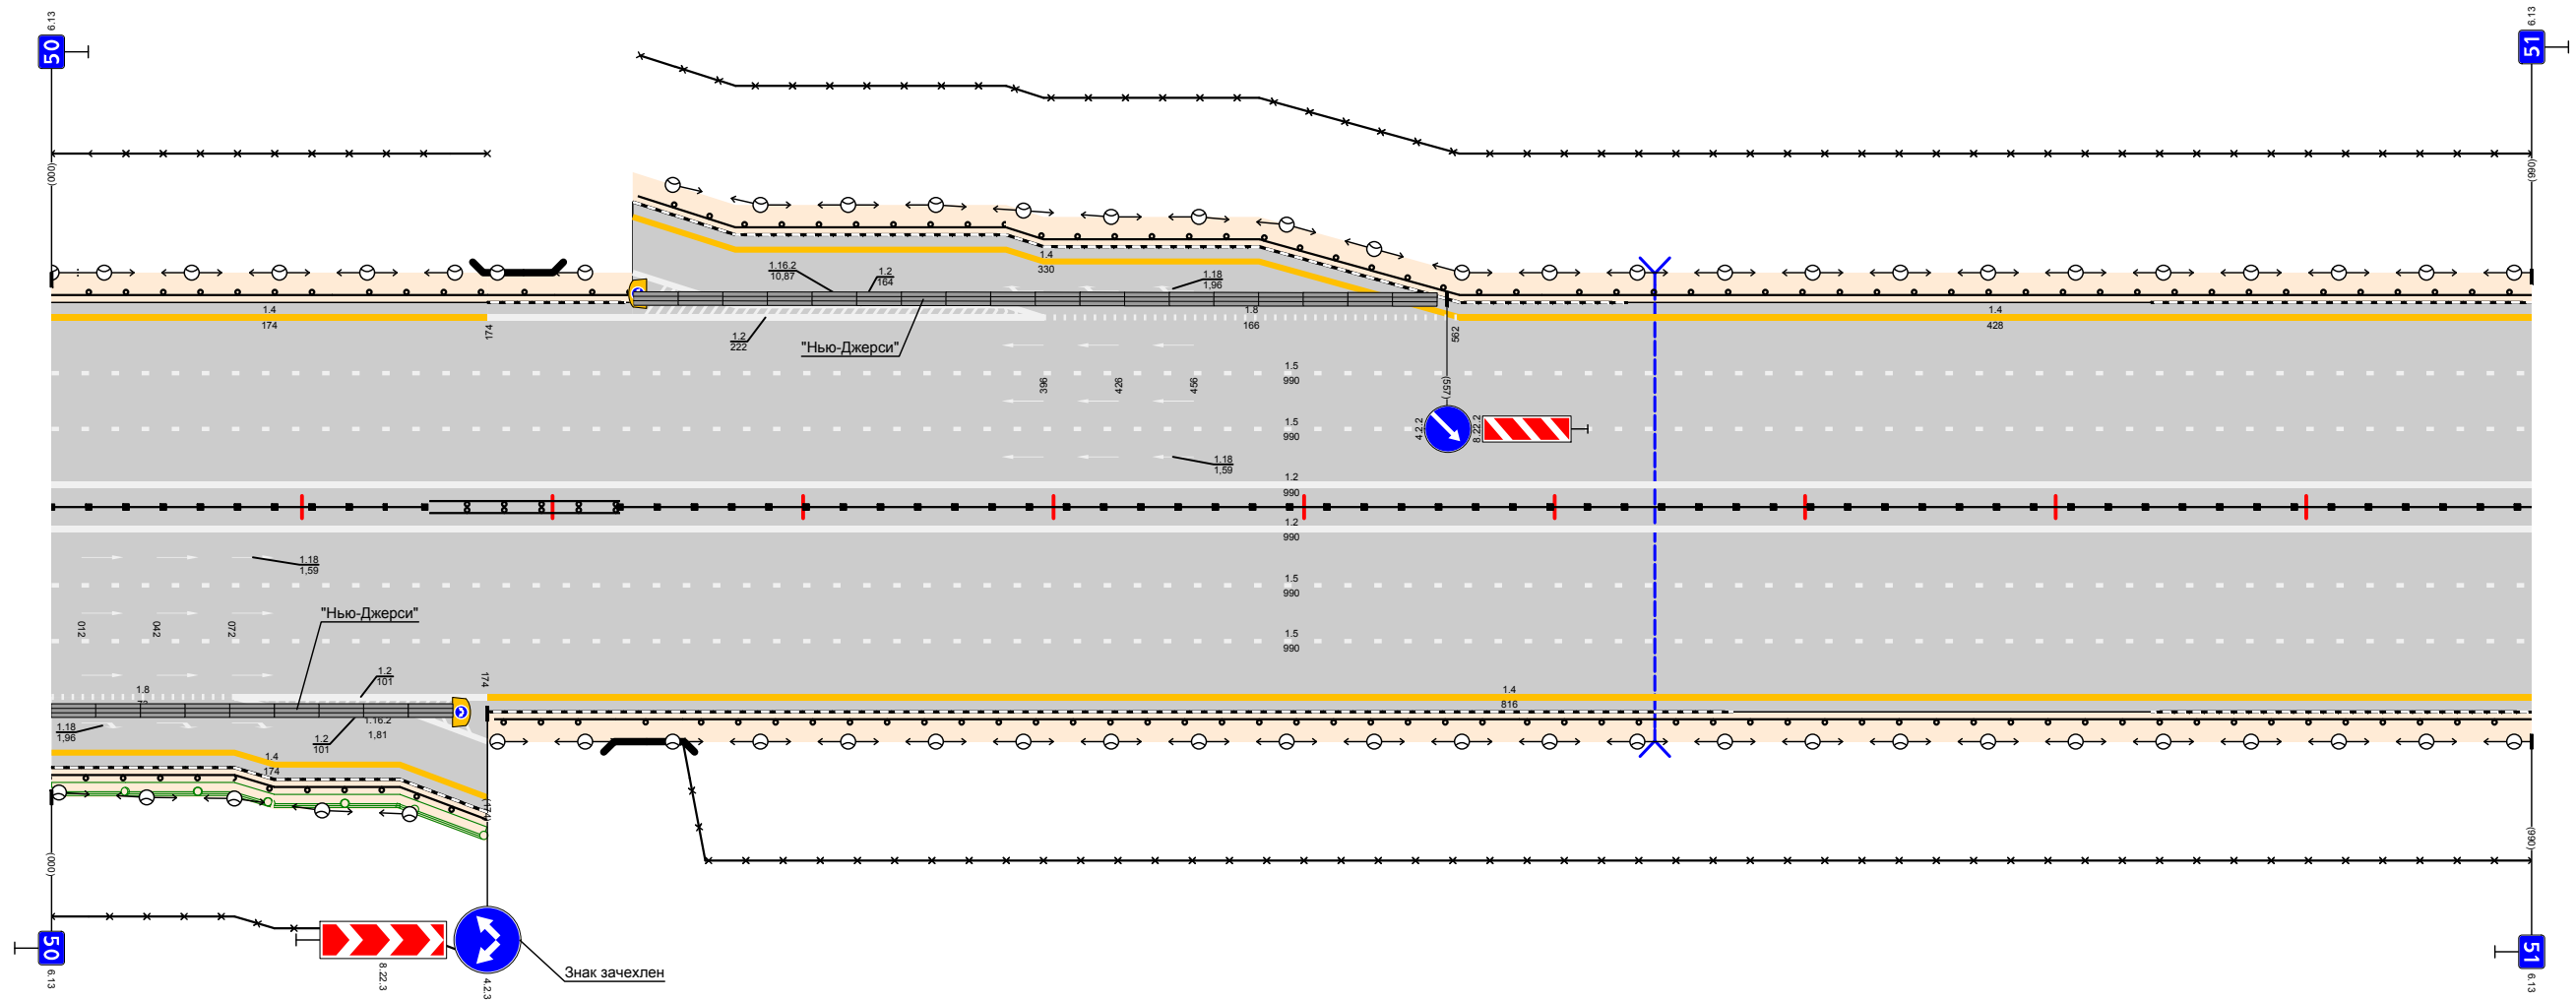

Дорожная разметка справа	Осевая линия			12 000 - 990				14 000 - 990			
	1-я от осевой			15 000 - 990				15 000 - 990			
	2-я от осевой			12 000 - 990				14 000 - 990			
	3-я от осевой	18 000 - 073		12 073 - 174				14 174 - 990			
	4-я от осевой	14 000 - 073		12 073 - 174				14 174 - 990			
Дорожные ограждения и направляющие устройства справа	На разделительной	ДО (145) 000 - 149		МО (146) 151 - 227		ДО (145) 227 - 990					
	На обочине	ДО (145) 000 - 174		МО (146) 177 - 225		МО (146) 225 - 252		ДО (145) 252 - 586		ДО (144) 586 - 990	
Тротуары справа											

Тротуары слева		ДО (94) 000 - 035	ДО (94) 035 - 485	ДО (94) 464 - 815	ДО (95) 815 - 1000
Дорожные ограждения и направляющие устройства слева	На обочине				
	На разделительной				
Дорожная разметка слева	4-я от осевой				14 815 - 1000
	3-я от осевой		14 000 - 815		18 815 - 1000
	2-я от осевой			15 000 - 1000	
	1-я от осевой			15 000 - 1000	


М12 "Восток"  
 Московская область км 26,516 - км 103,534  
 км 51+000 - км 52+000

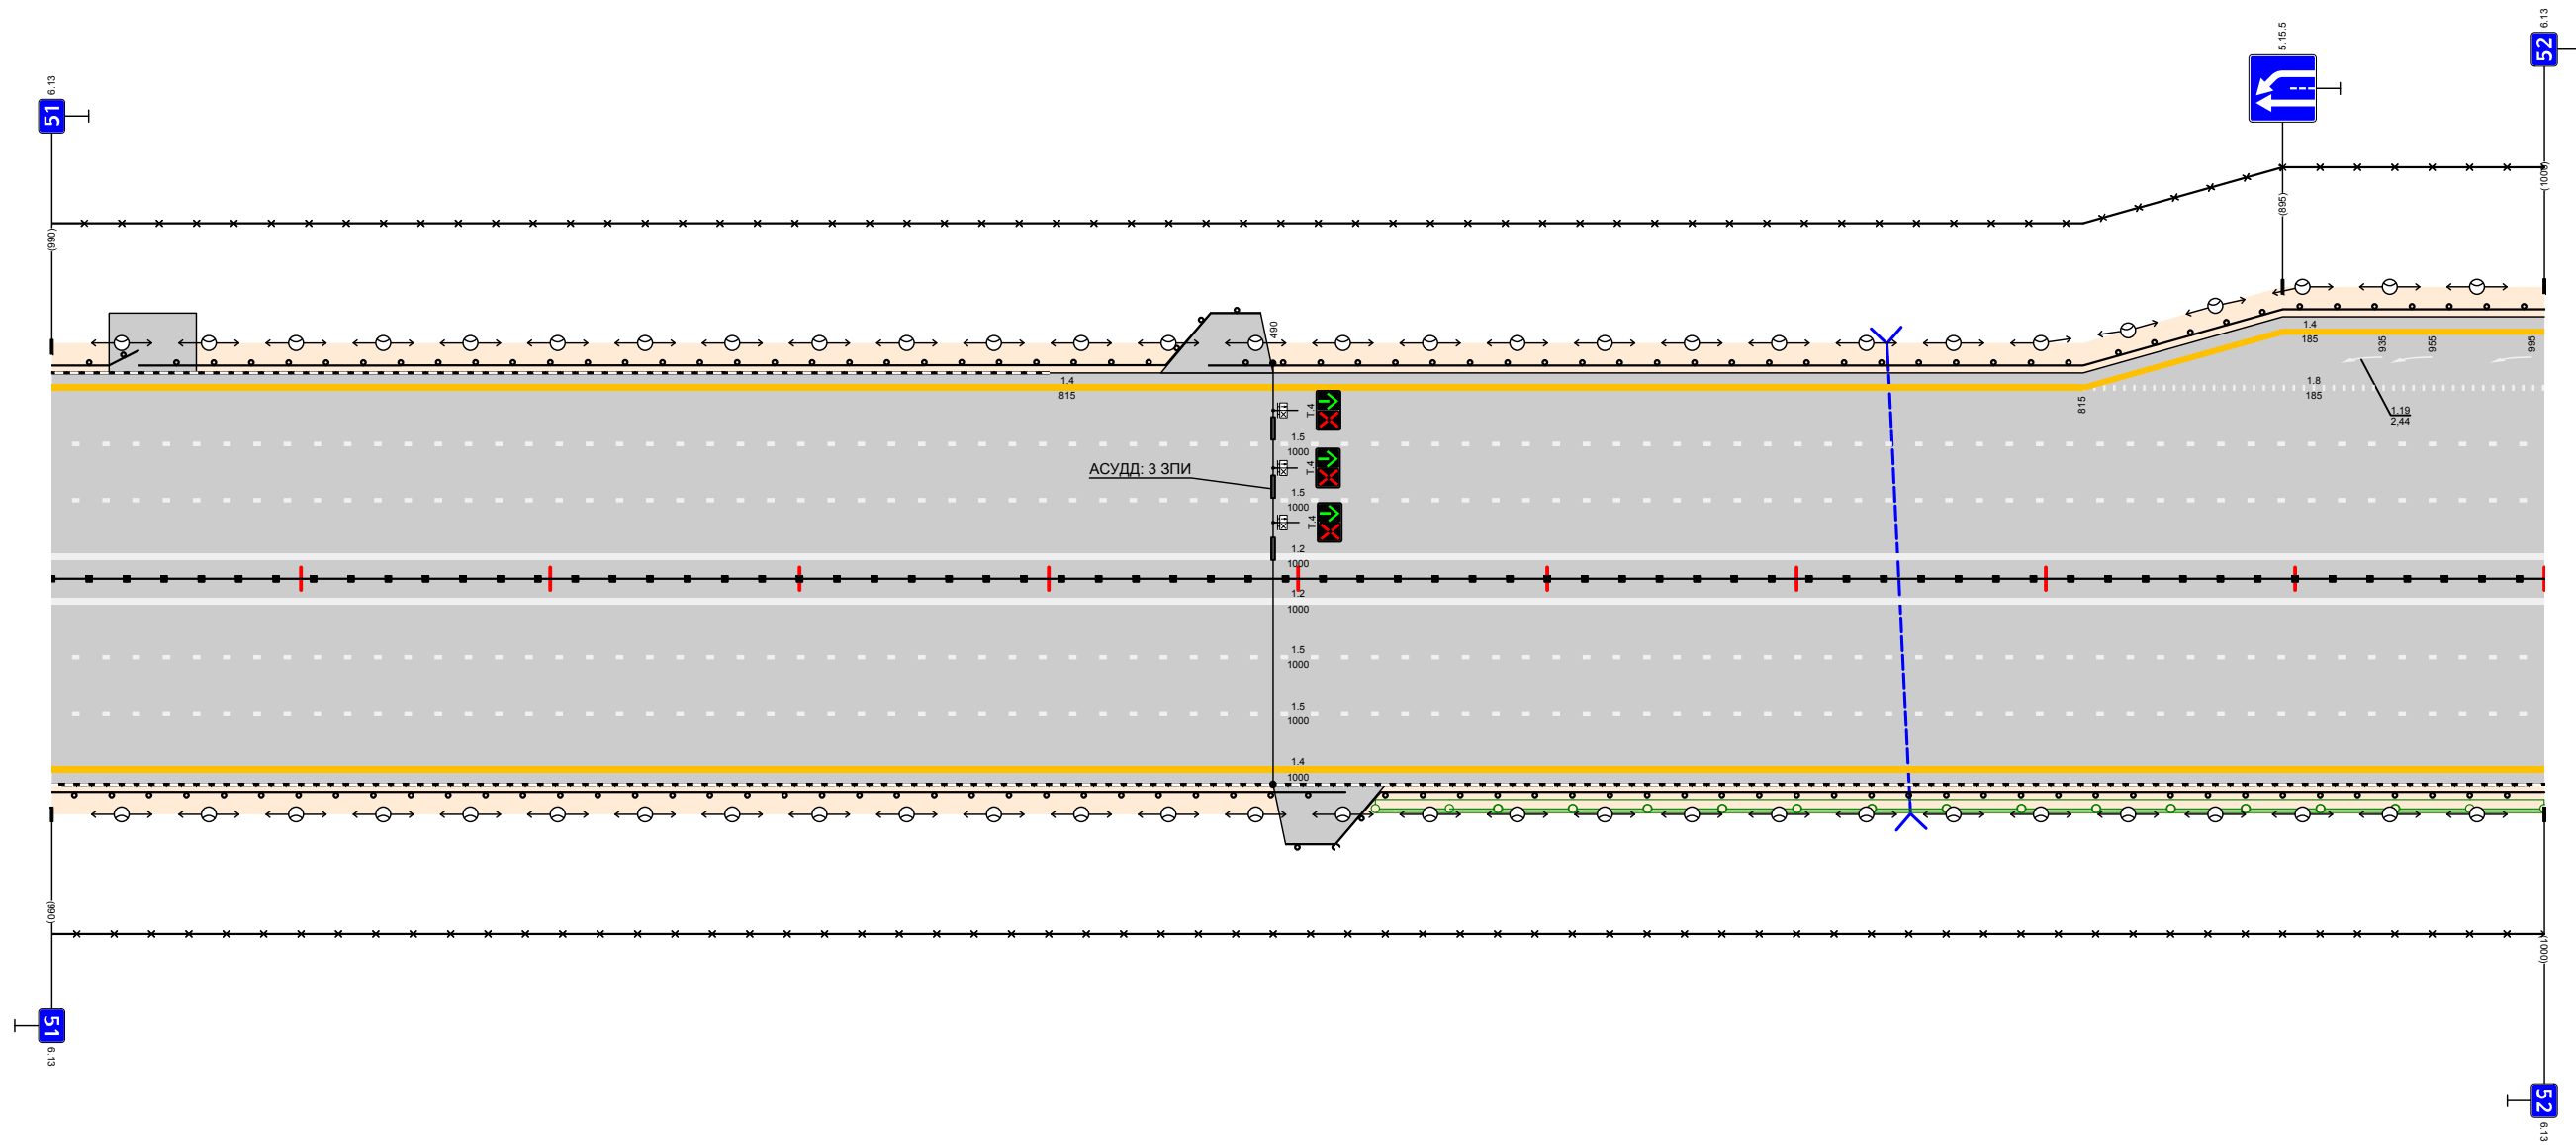

Дорожная разметка справа	Осевая линия		12 000 - 1000	
	1-я от осевой		15 000 - 1000	
	2-я от осевой		15 000 - 1000	
	3-я от осевой		14 000 - 1000	
Дорожные ограждения и направляющие устройства справа	На разделительной		14 000 - 1000	
	На обочине	ДО (94) 000 - 519		ДО (95) 495 - 1000
Тротуары справа				

Тротуары слева		ДО (145) 000 - 022	ДО (144) 022 - 096	ДО (144) 100 - 297	ДО (144) 300 - 323	ДО (145) 323 - 735	МО (146) 735 - 775	ДО (145) 775 - 936	ДО (145) 935 - 1000
Дорожные ограждения и направляющие устройства слева	На обочине								
	На разделительной								
	5-я от осевой		14 019 - 098		14 299 - 369				
	4-я от осевой	14 000 019	12 019 - 098		12 299 - 369	14 369 - 522			
	3-я от осевой	18 000 019	12 019 - 098	14 098 - 299	12 299 - 369	18 369 - 522		14 522 - 1000	
2-я от осевой					15 000 - 1000				
1-я от осевой					15 000 - 1000				


М12 "Восток"  
 Московская область км 26,516 - км 103,534  
 км 52+000 - км 53+000

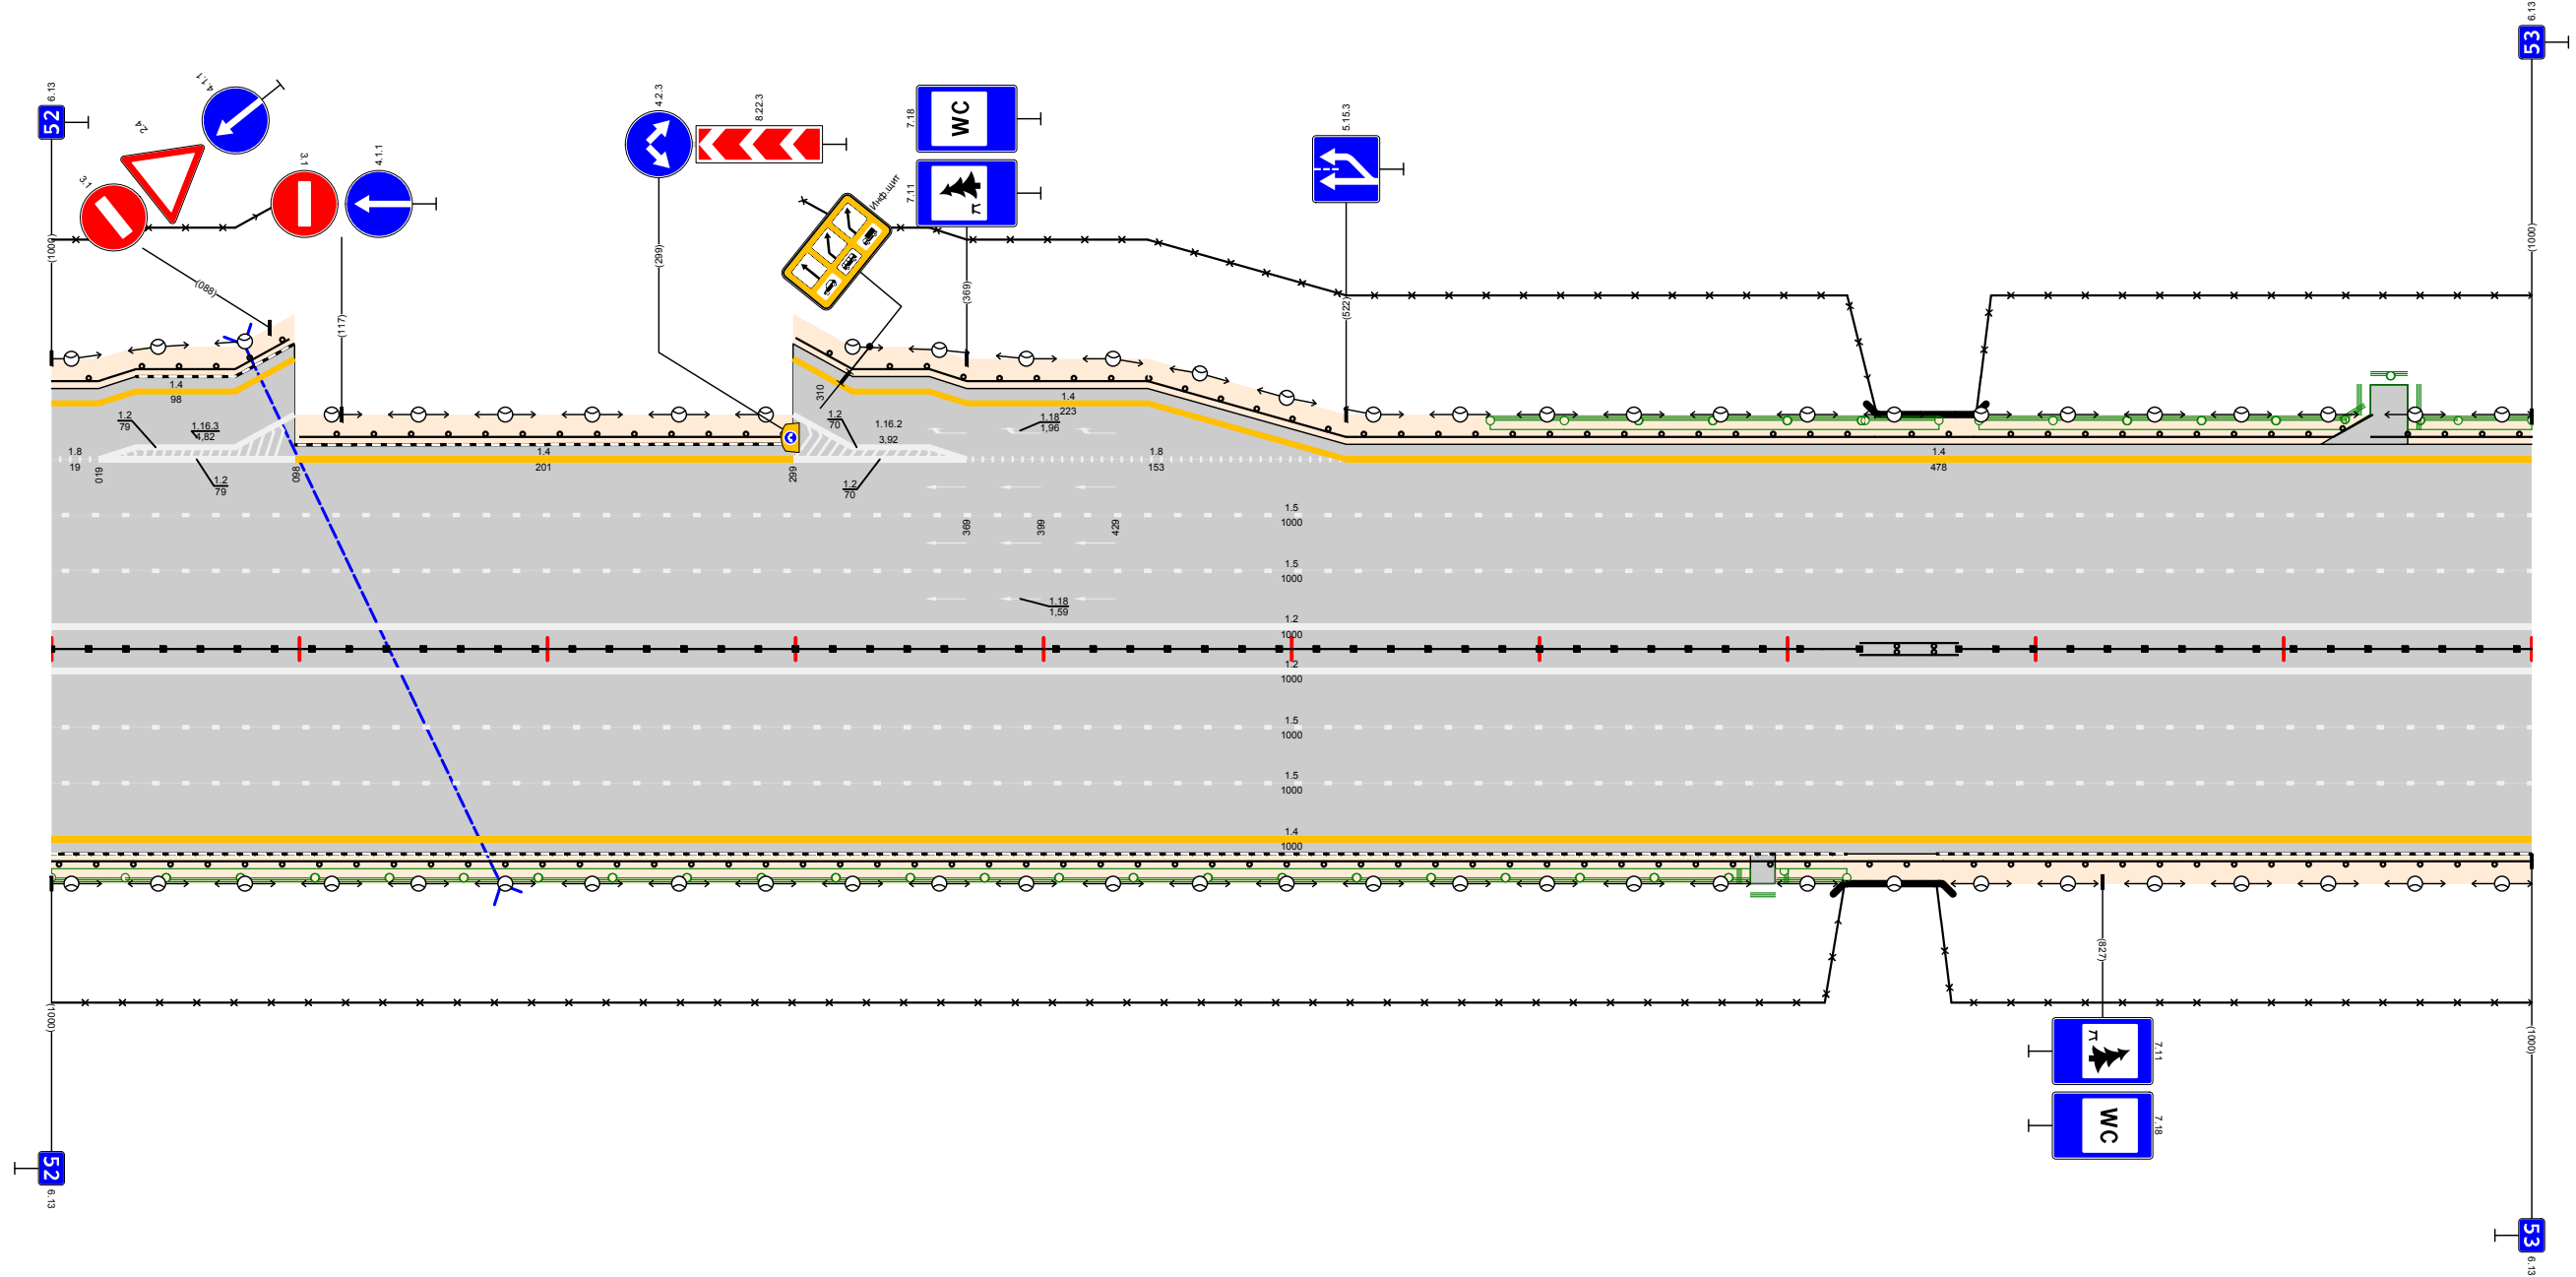

Дорожная разметка справа	Осевая линия	12 000 - 1000			
	1-я от осевой	15 000 - 1000			
	2-я от осевой	15 000 - 1000			
	3-я от осевой	14 000 - 1000			
Дорожные ограждения и направляющие устройства справа	На разделительной		ДО (145) 000 - 729	МО (146) 729 - 769	ДО (145) 769 - 1000
	На обочине		ДО (145) 000 - 723	МО (146) 723 - 763	ДО (145) 763 - 1000
Тротуары справа					

Тротуары слева			
Дорожные ограждения и направляющие устройства слева	На обочине	ДО (195) 000 - 500	ДО (194) 500 - 1000
	На разделительной		
Дорожная разметка слева	3-я от осевой	14 000 - 1000	
	2-я от осевой	15 000 - 1000	
	1-я от осевой	15 000 - 1000	


М12 "Восток"  
 Московская область км 26,516 – км 103,534  
 км 53+000 – км 54+000

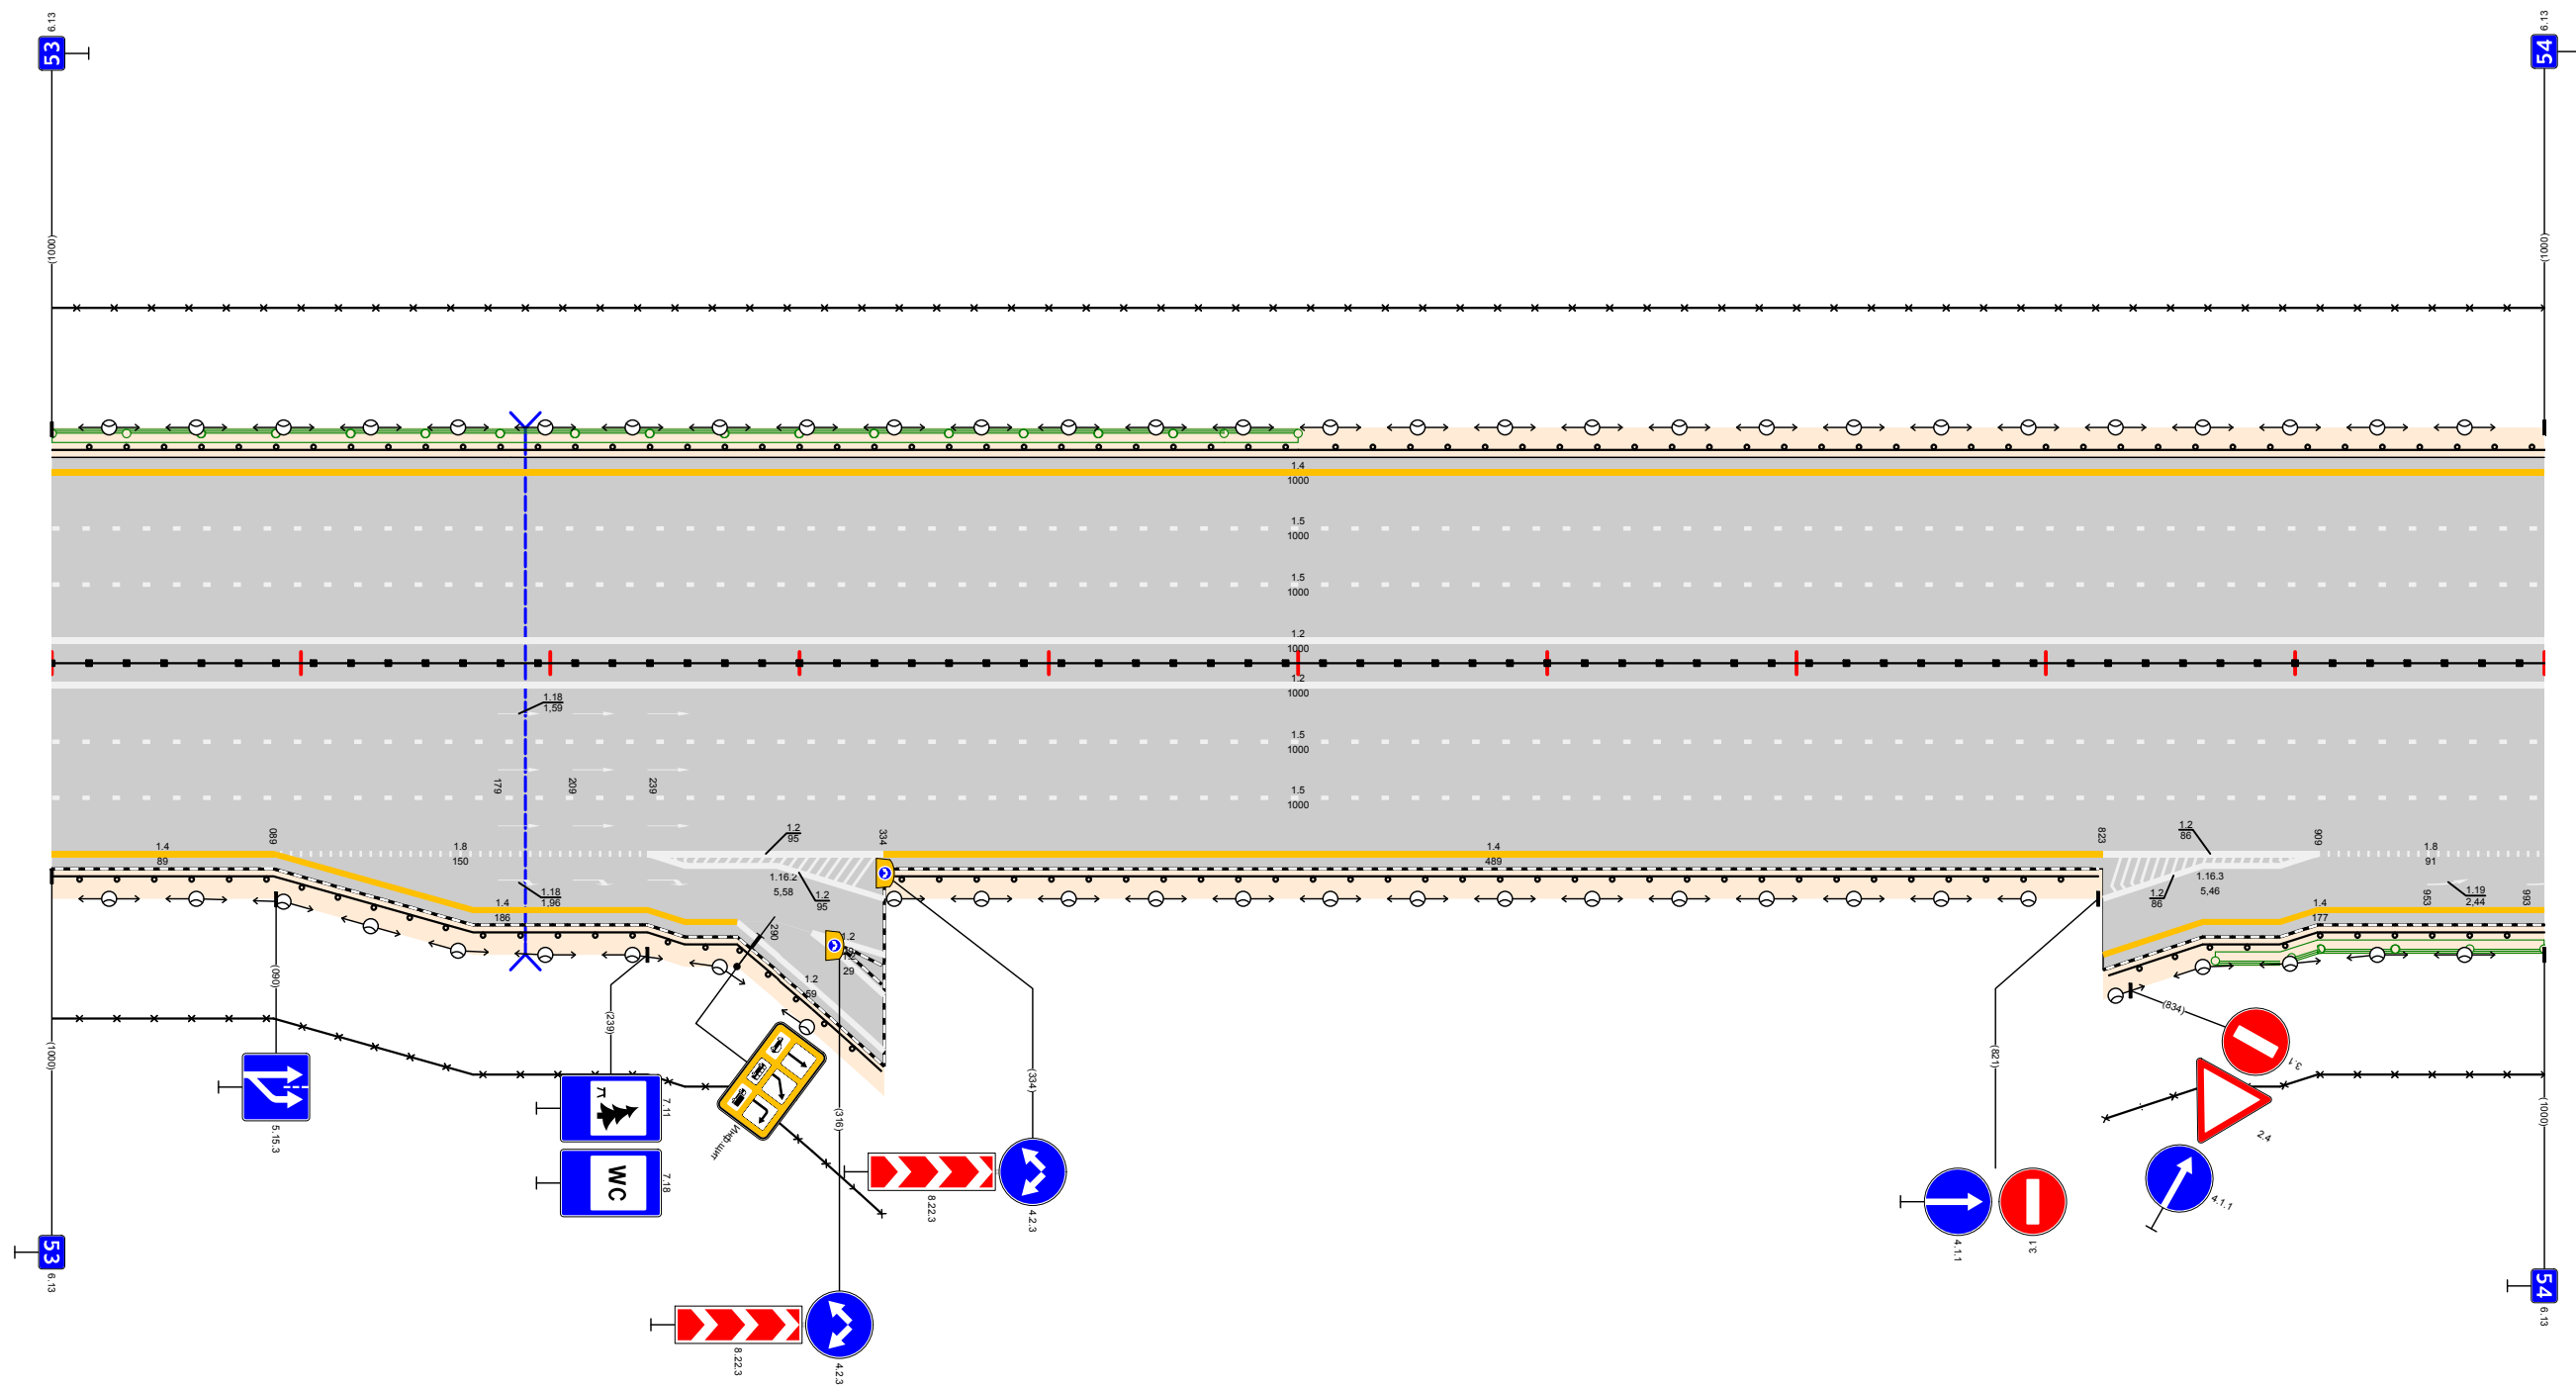

Дорожная разметка справа	Осевая линия			12 000 - 3000					
	1-я от осевой			15 000 - 3000					
	2-я от осевой			15 000 - 3000					
	3-я от осевой	14 000 - 089	18 089 - 239	12 239 - 334			14 334 - 823	12 823 - 909	
	4-я от осевой		14 089 - 239	12 239 - 334				18 909 - 1000	
	5-я от осевой			14 239 - 275	12 305 - 334			12 823 - 909	14 909 - 1000
	6-я от осевой			12 275 - 305	12 305 - 334				
7-я от осевой				12 305 - 334					
Дорожные ограждения и направляющие устройства справа	На разделительной			ДО (195) 000 - 3000					
	На обочине	ДО (195) 000 - 333			ДО (194) 335 - 821		ДО (195) 825 - 1000		
Тротуары справа									

Тротуары слева				
Дорожные ограждения и направляющие устройства слева	На обочине	ДО (У4) 000 - 449	ДО (У4) 449 - 661	ДО (У5) 640 - 1000
	На разделительной			
Дорожная разметка слева	3-я от осевой		14 000 - 1000	
	2-я от осевой		15 000 - 1000	
	1-я от осевой		15 000 - 1000	


М12 "Восток"  
Московская область км 26,516 - км 103,534  
км 54+000 - км 55+000

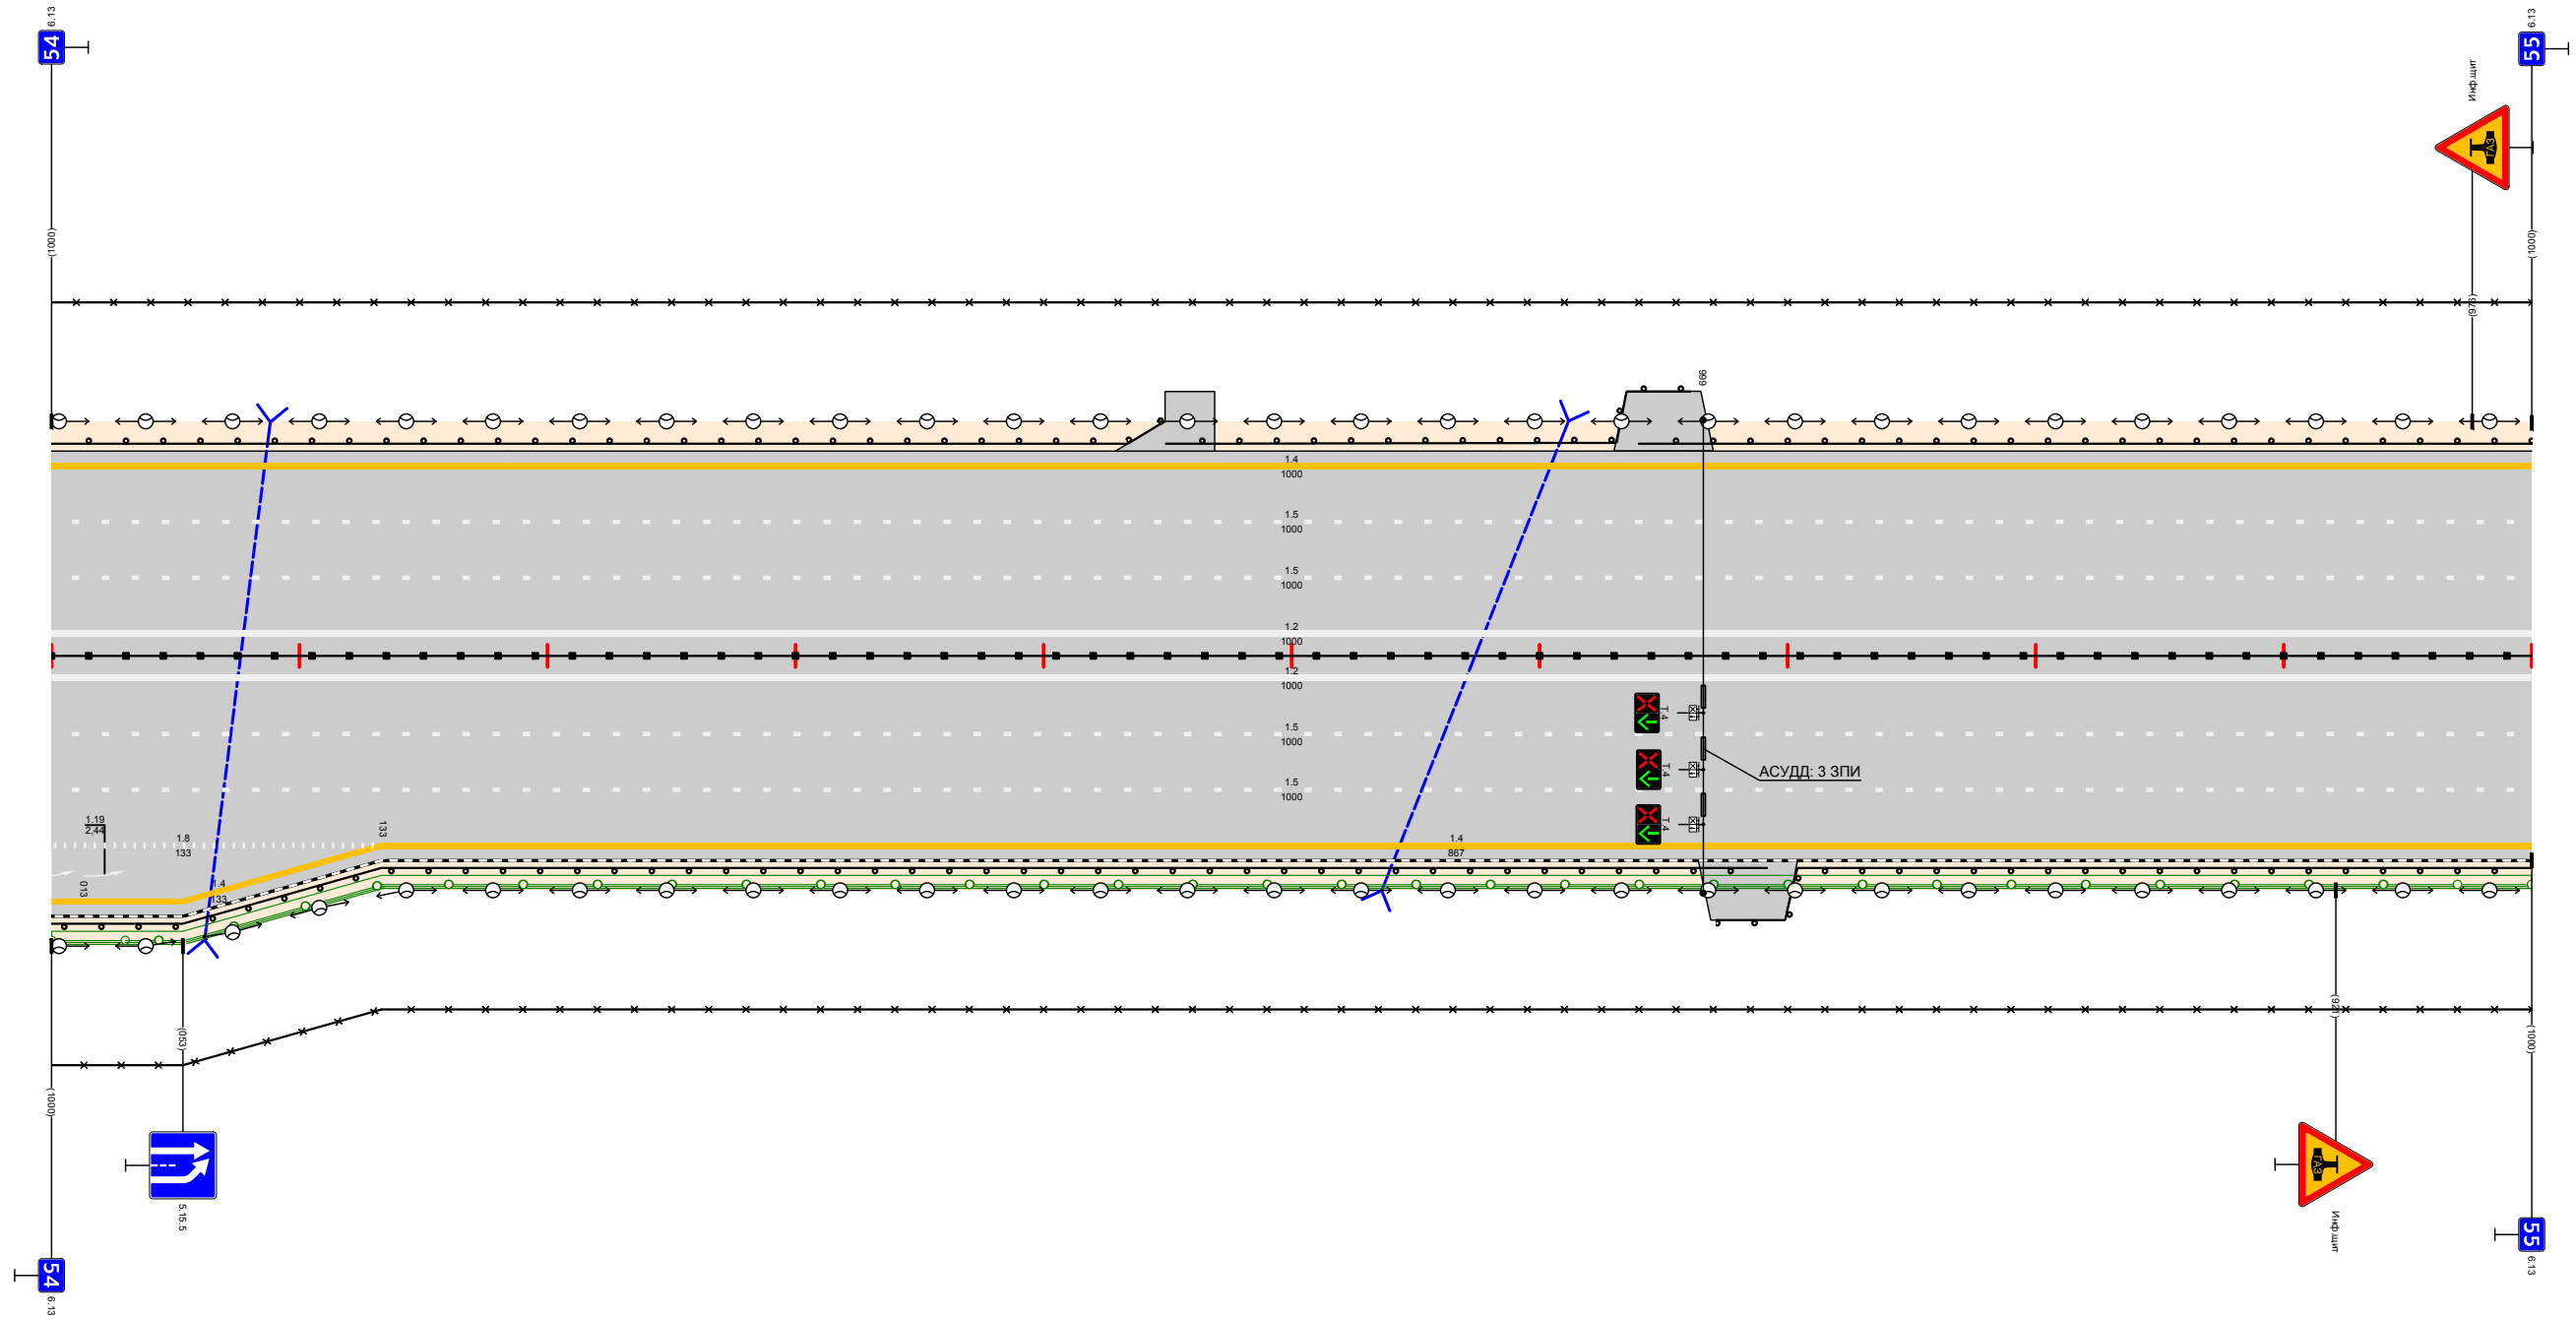

Дорожная разметка справа	Осевая линия		12 000 - 1000	
	1-я от осевой		15 000 - 1000	
	2-я от осевой		15 000 - 1000	
	3-я от осевой	18 000 - 133		14 133 - 1000
	4-я от осевой	14 000 - 133		
Дорожные ограждения и направляющие устройства справа	На разделительной		ДО (У5) 000 - 1000	
	На обочине		ДО (У5) 000 - 692	ДО (У5) 671 - 1000
Тротуары справа				

Тротуары слева				
Дорожные ограждения и направляющие устройства слева	На обочине	ДО (45) 000 - 166	МО (46) 166 - 197	ДО (45) 197 - 1000
	На разделительной			
Дорожная разметка слева	3-я от осевой	14 000 - 1000		
	2-я от осевой	15 000 - 1000		
	1-я от осевой	15 000 - 1000		


М12 "Восток"  
Московская область км 26,516 - км 103,534  
км 55+000 - км 56+000

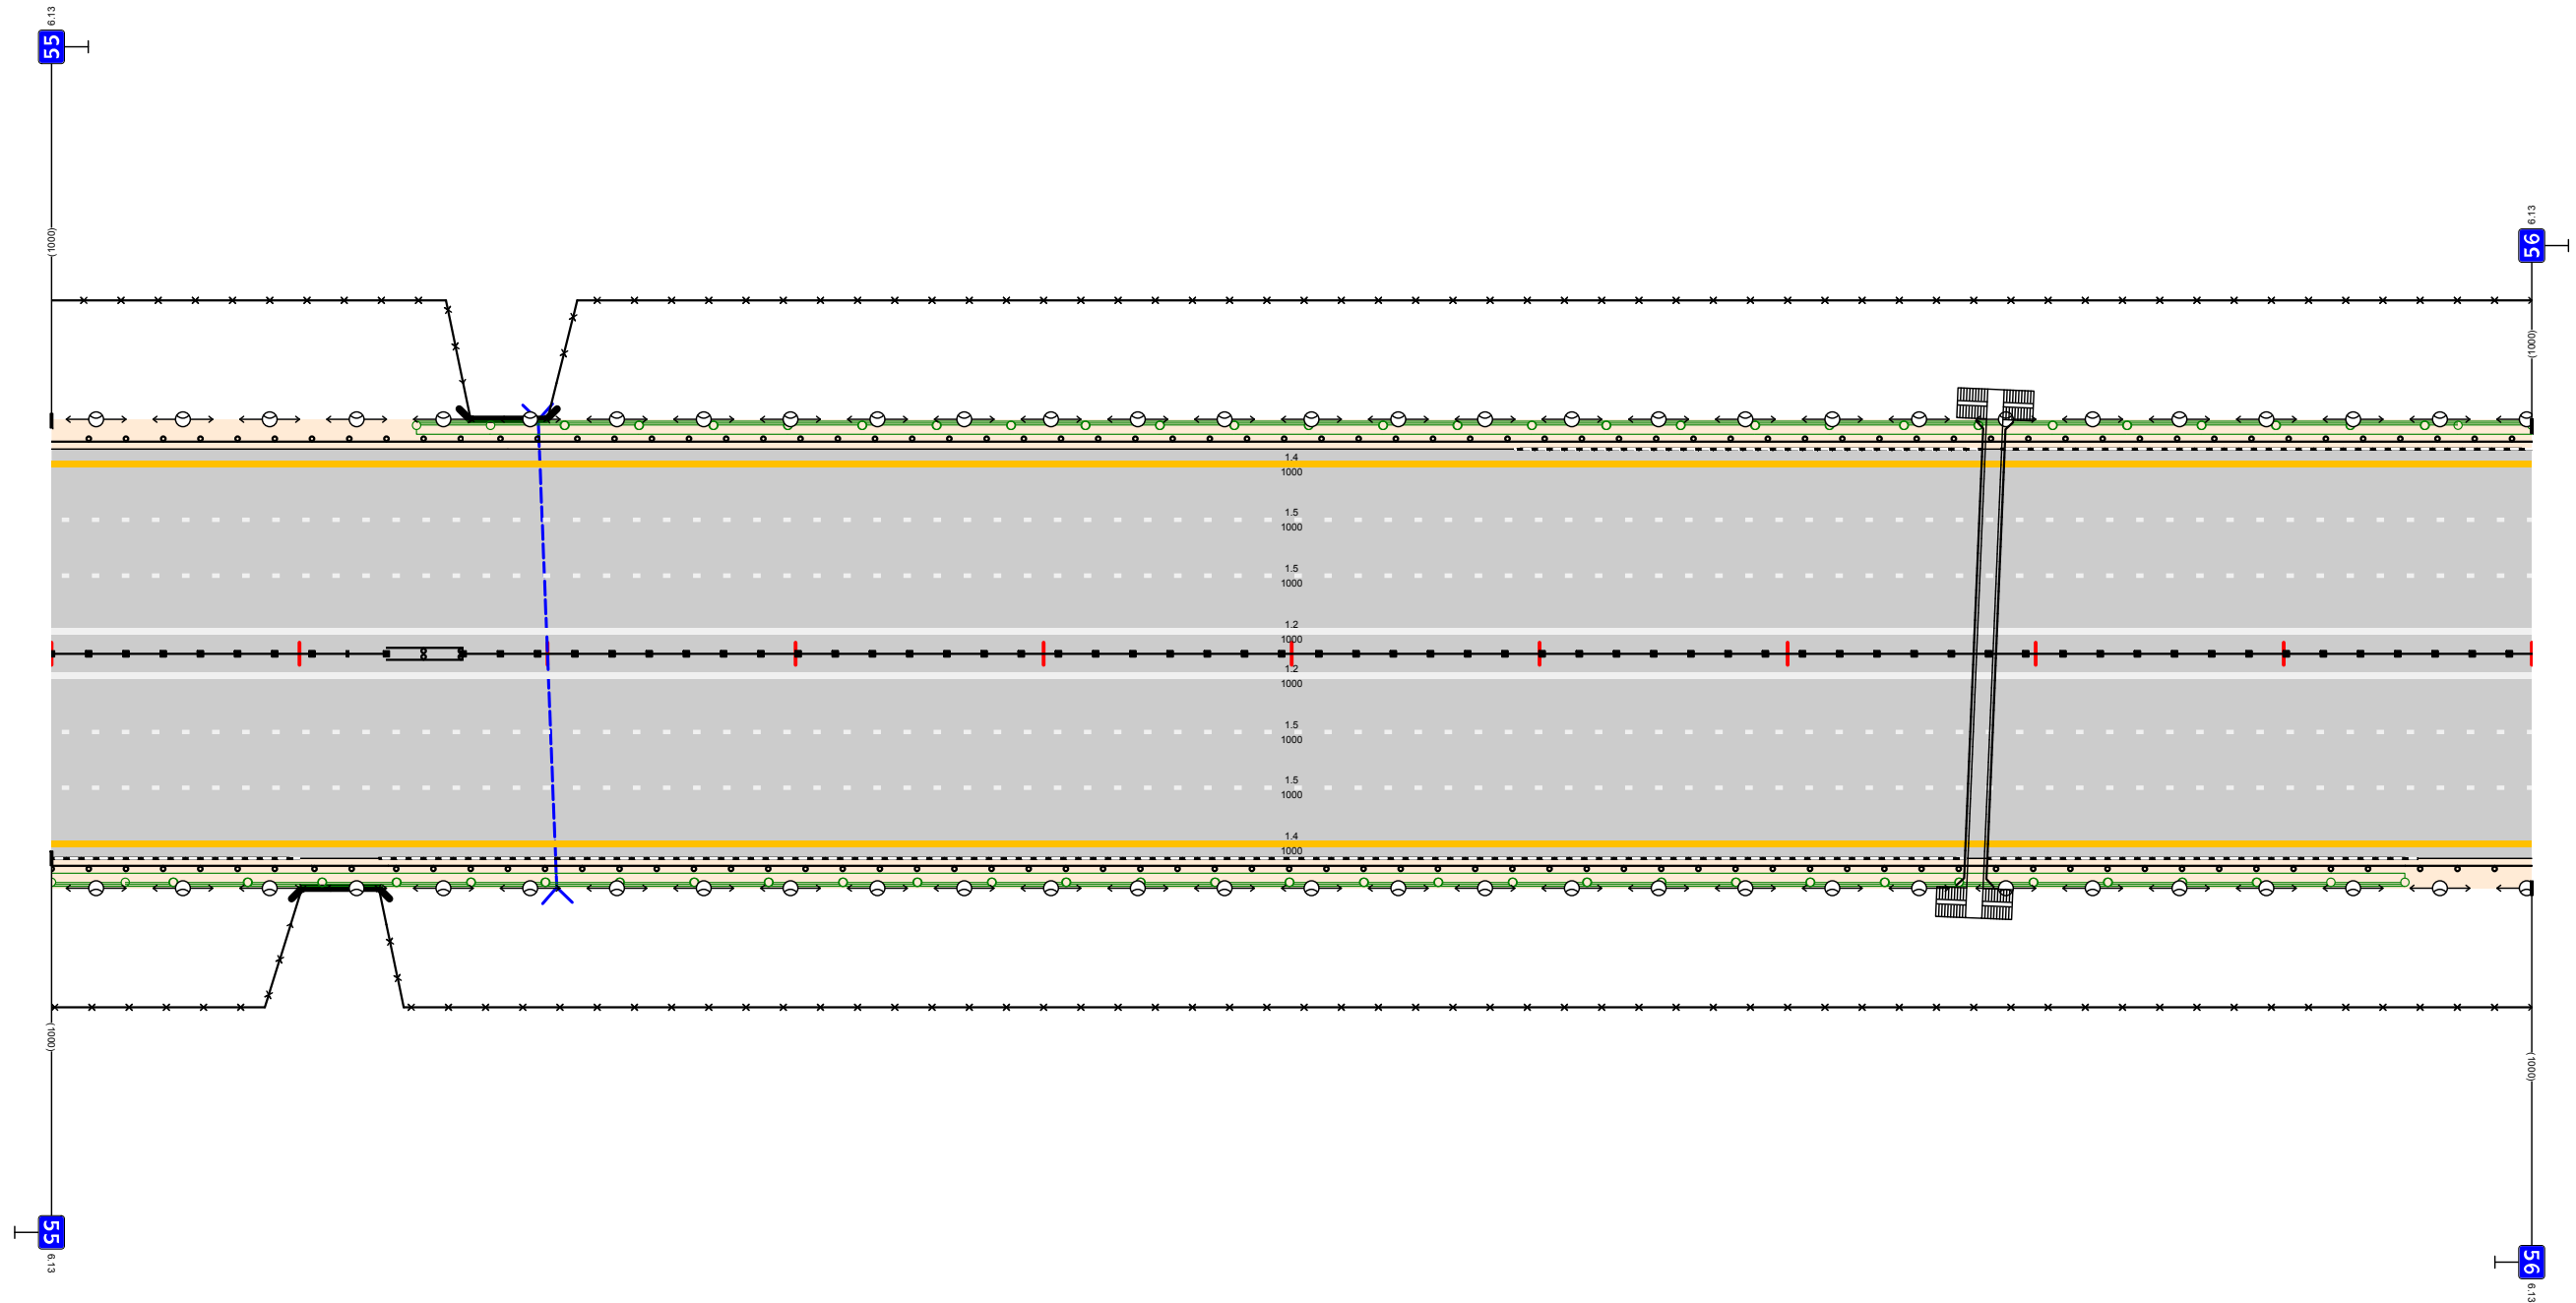

Дорожная разметка справа	Осевая линия			12 000 - 1000
	1-я от осевой			15 000 - 1000
	2-я от осевой			15 000 - 1000
	3-я от осевой			14 000 - 1000
Дорожные ограждения и направляющие устройства справа	На разделительной	ДО (45) 000 - 135	МО (46) 135 - 166	ДО (45) 166 - 1000
	На обочине	ДО (45) 000 - 105	МО (46) 105 - 136	ДО (45) 136 - 949
Тротуары справа				ДО (45) 949 - 1000

Тротуары слева			
Дорожные ограждения и направляющие устройства слева	На обочине	ДО (145) 000 - 306	ДО (145) 310 - 1000
	На разделительной		
Дорожная разметка слева	3-я от осевой		14 000 - 1000
	2-я от осевой		15 000 - 1000
	1-я от осевой		15 000 - 1000


М12 "Восток"  
 Московская область км 26,516 - км 103,534  
 км 56+000 - км 57+000

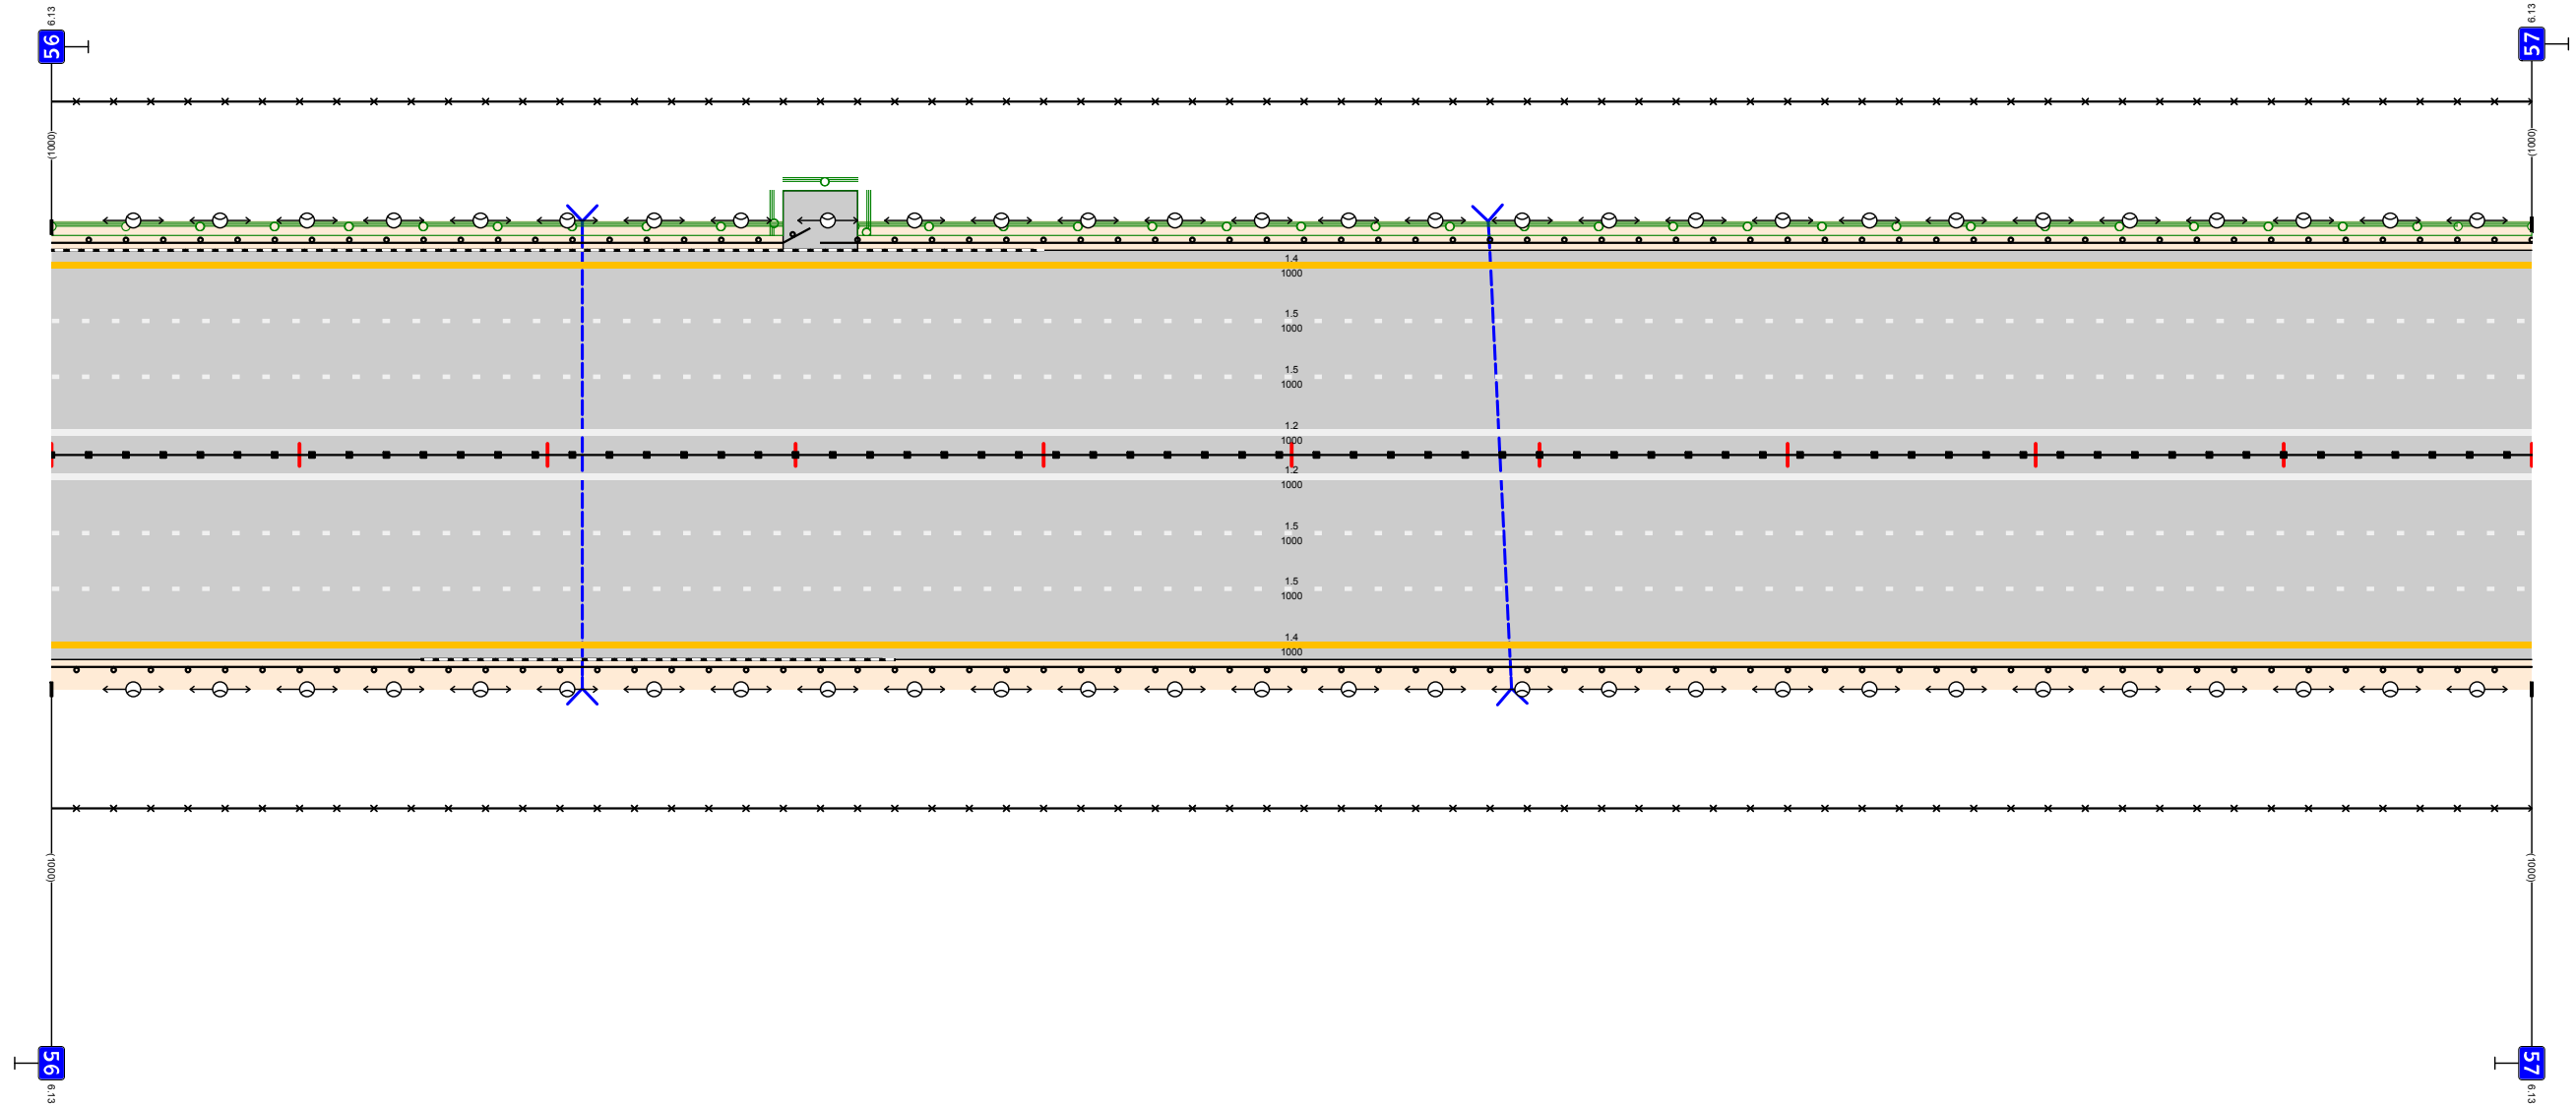

Дорожная разметка справа	Осевая линия		12 000 - 1000
	1-я от осевой		15 000 - 1000
	2-я от осевой		15 000 - 1000
	3-я от осевой		14 000 - 1000
Дорожные ограждения и направляющие устройства справа	На разделительной		ДО (145) 000 - 1000
	На обочине		ДО (144) 000 - 1000
Тротуары справа			

Тротуары слева				
Дорожные ограждения и направляющие устройства слева	На обочине	до 145) 000 - 147	до 144) 147 - 917	до 144) 916 - 1000
	На разделительной			
Дорожная разметка слева	3-я от осевой	14 000 - 1000		
	2-я от осевой	15 000 - 1000		
	1-я от осевой	15 000 - 1000		


М12 "Восток"  
 Московская область км 26,516 – км 103,534  
 км 57+000 – км 58+000

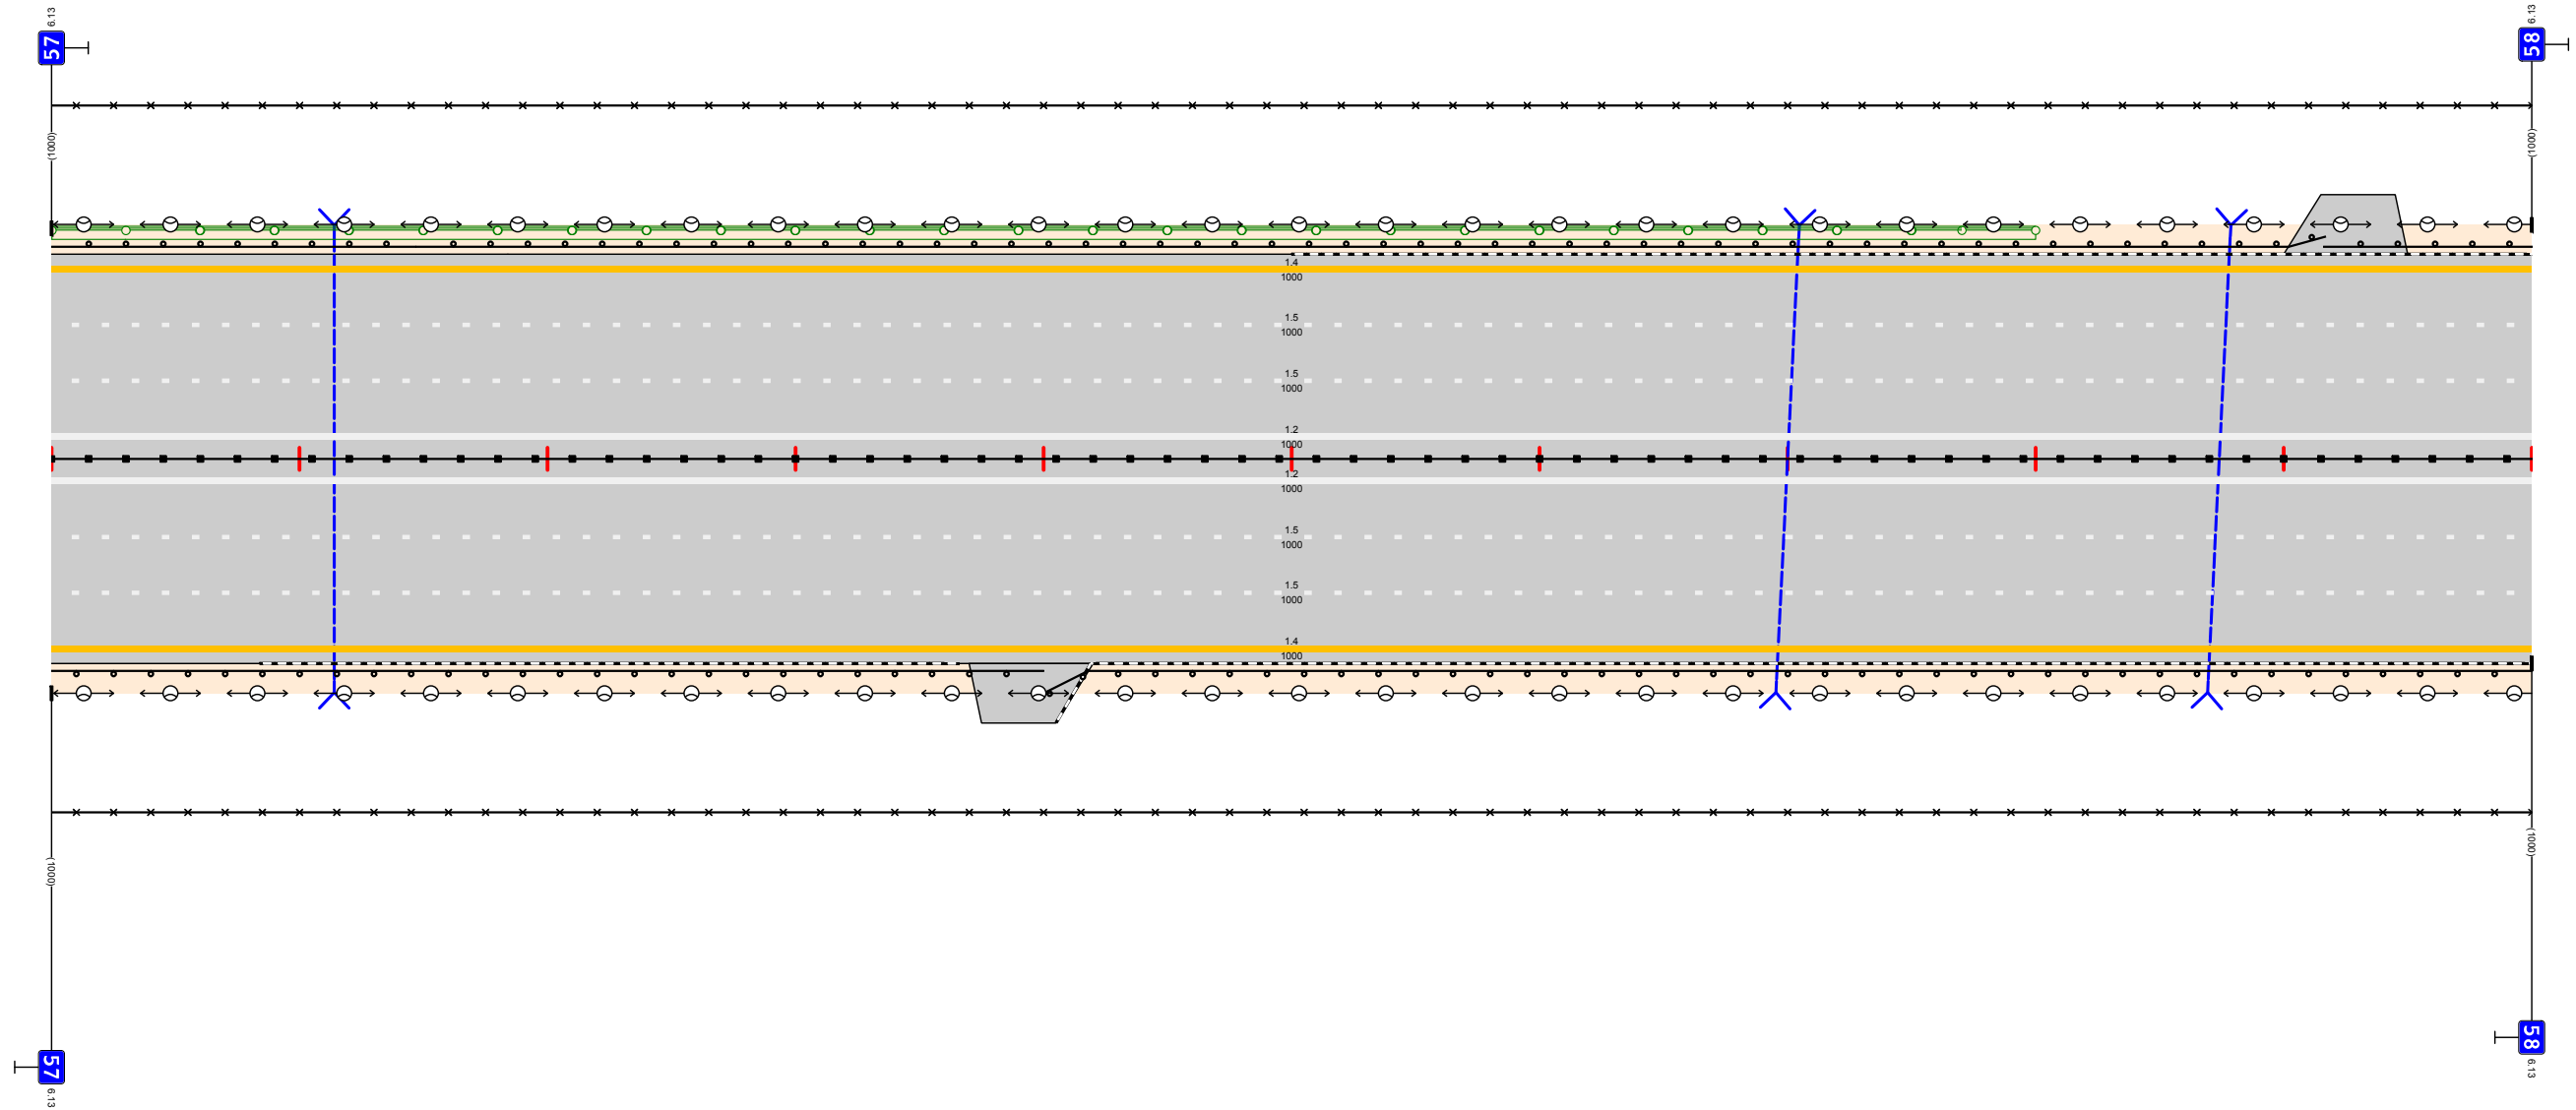

Дорожная разметка справа	Осевая линия	12 000 - 1000	
	1-я от осевой	15 000 - 1000	
	2-я от осевой	15 000 - 1000	
	3-я от осевой	14 000 - 1000	
Дорожные ограждения и направляющие устройства справа	На разделительной	до 145) 000 - 1000	
	На обочине	до 144) 000 - 400	до 144) 400 - 1000
Тротуары справа			

Тротуары слева				
Дорожные ограждения и направляющие устройства слева	На обочине	ДО (14)	ДО (14)	ДО (14)
	На разделительной	000 - 176	176 - 373	373 - 1000
Дорожная разметка слева	3-я от осевой			14 000 - 1000
	2-я от осевой			15 000 - 1000
	1-я от осевой			15 000 - 1000


М12 "Восток"  
 Московская область км 26,516 – км 103,534  
 км 58+000 – км 59+000

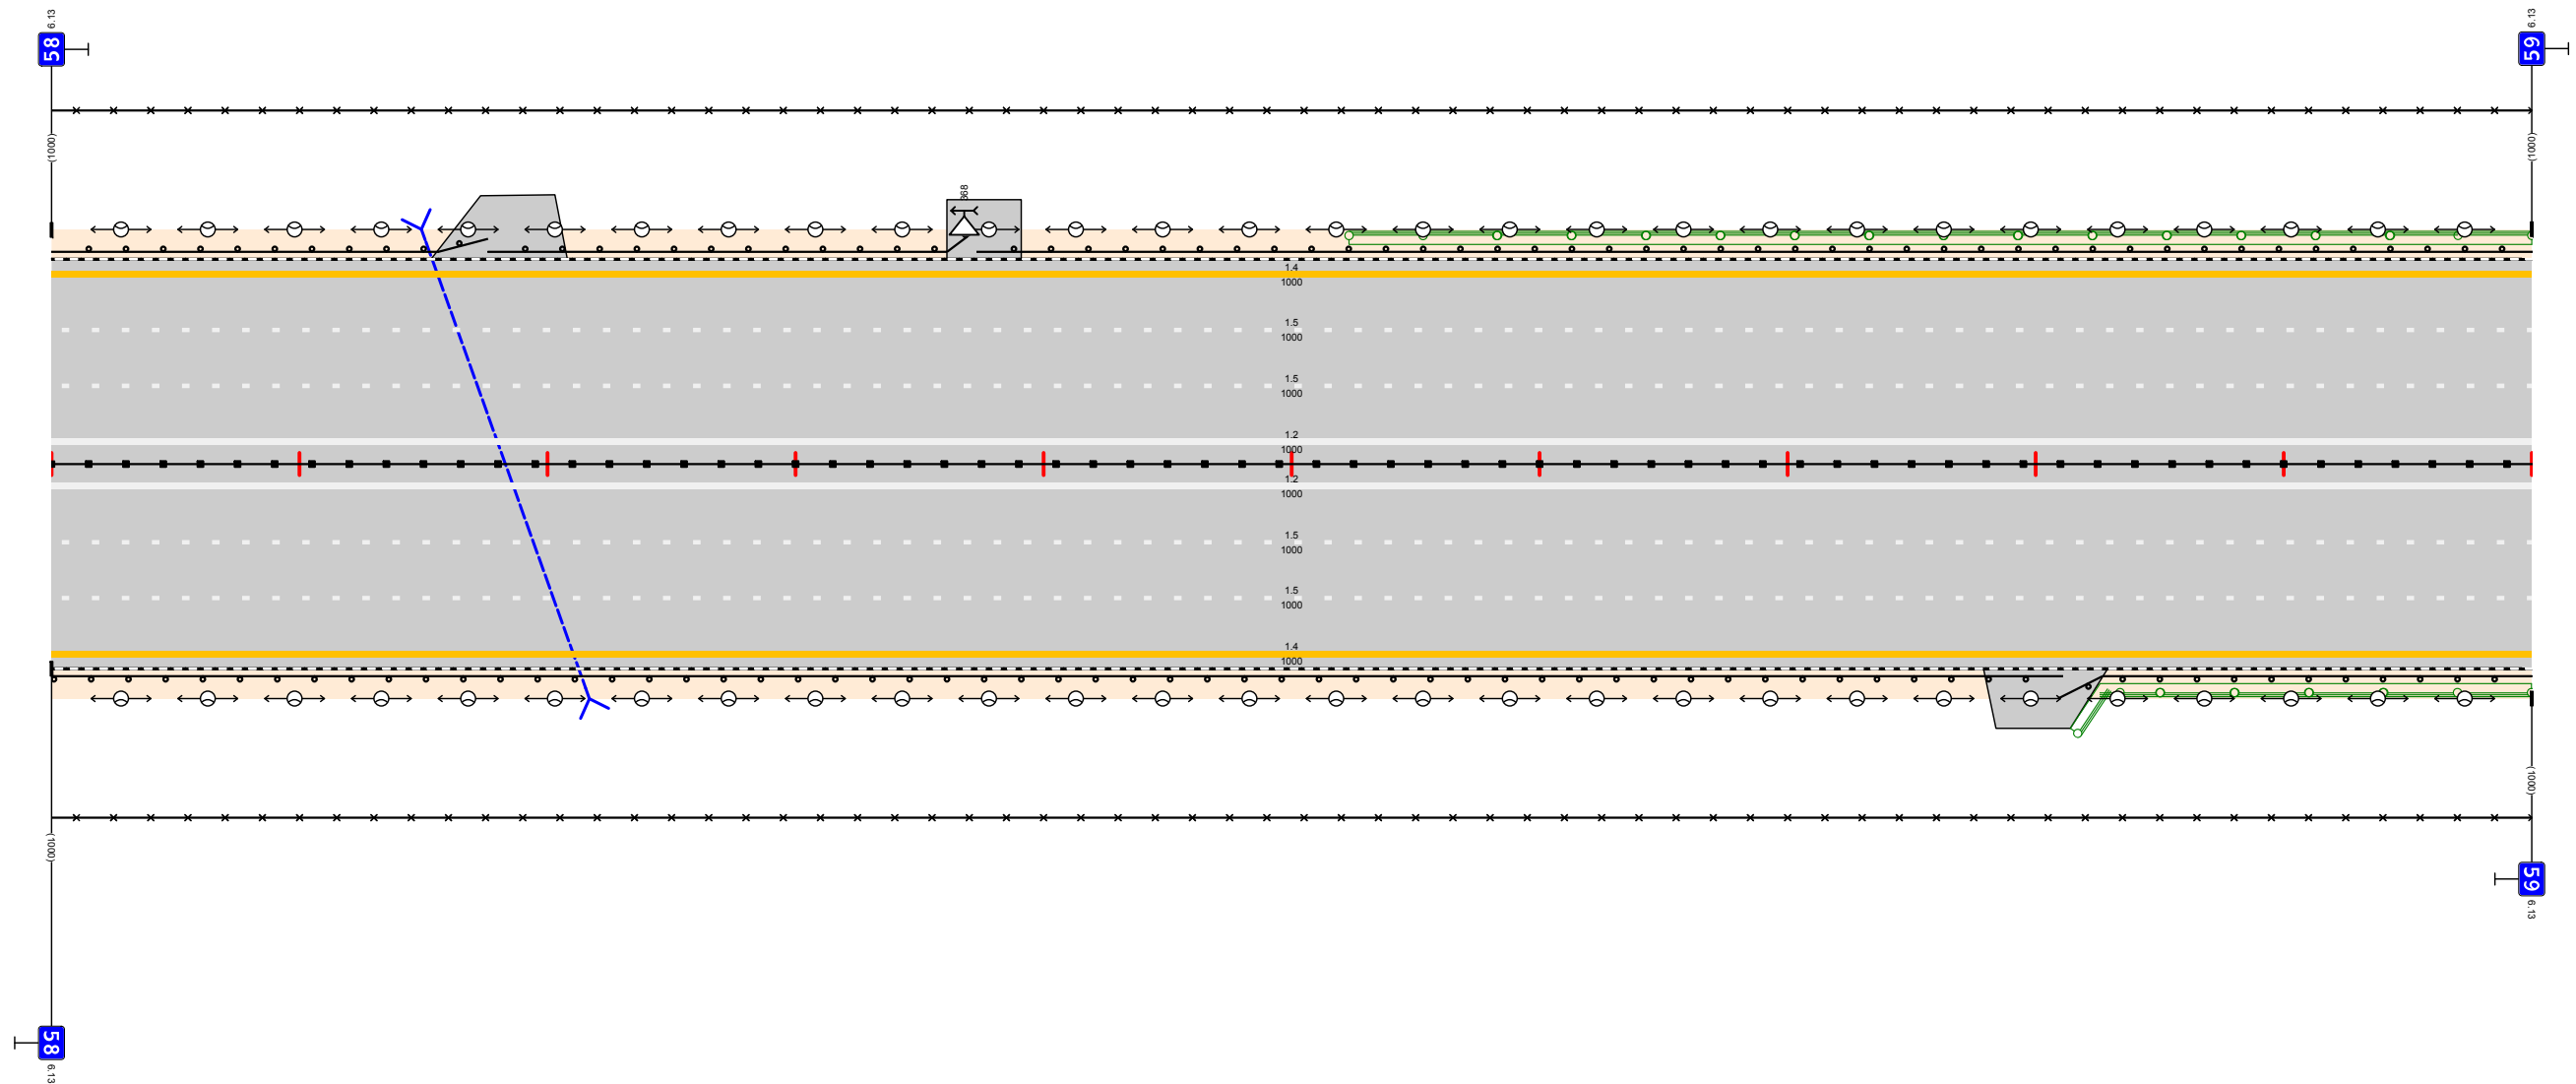

Дорожная разметка справа	Осевая линия		12 000 - 1000
	1-я от осевой		15 000 - 1000
	2-я от осевой		15 000 - 1000
	3-я от осевой		14 000 - 1000
Дорожные ограждения и направляющие устройства справа	На разделительной		ДЛ (15) 000 - 1000
	На обочине	ДО (14) 000 - 811	ДО (14) 809 - 1000
Тротуары справа			

Тротуары слева		
Дорожные ограждения и направляющие устройства слева	На обочине	ДЛ (14) 000 - 1000
	На разделительной	
Дорожная разметка слева	3-я от осевой	14 000 - 1000
	2-я от осевой	15 000 - 1000
	1-я от осевой	15 000 - 1000


М12 "Восток"  
Московская область км 26,516 – км 103,534  
км 59+000 – км 60+000

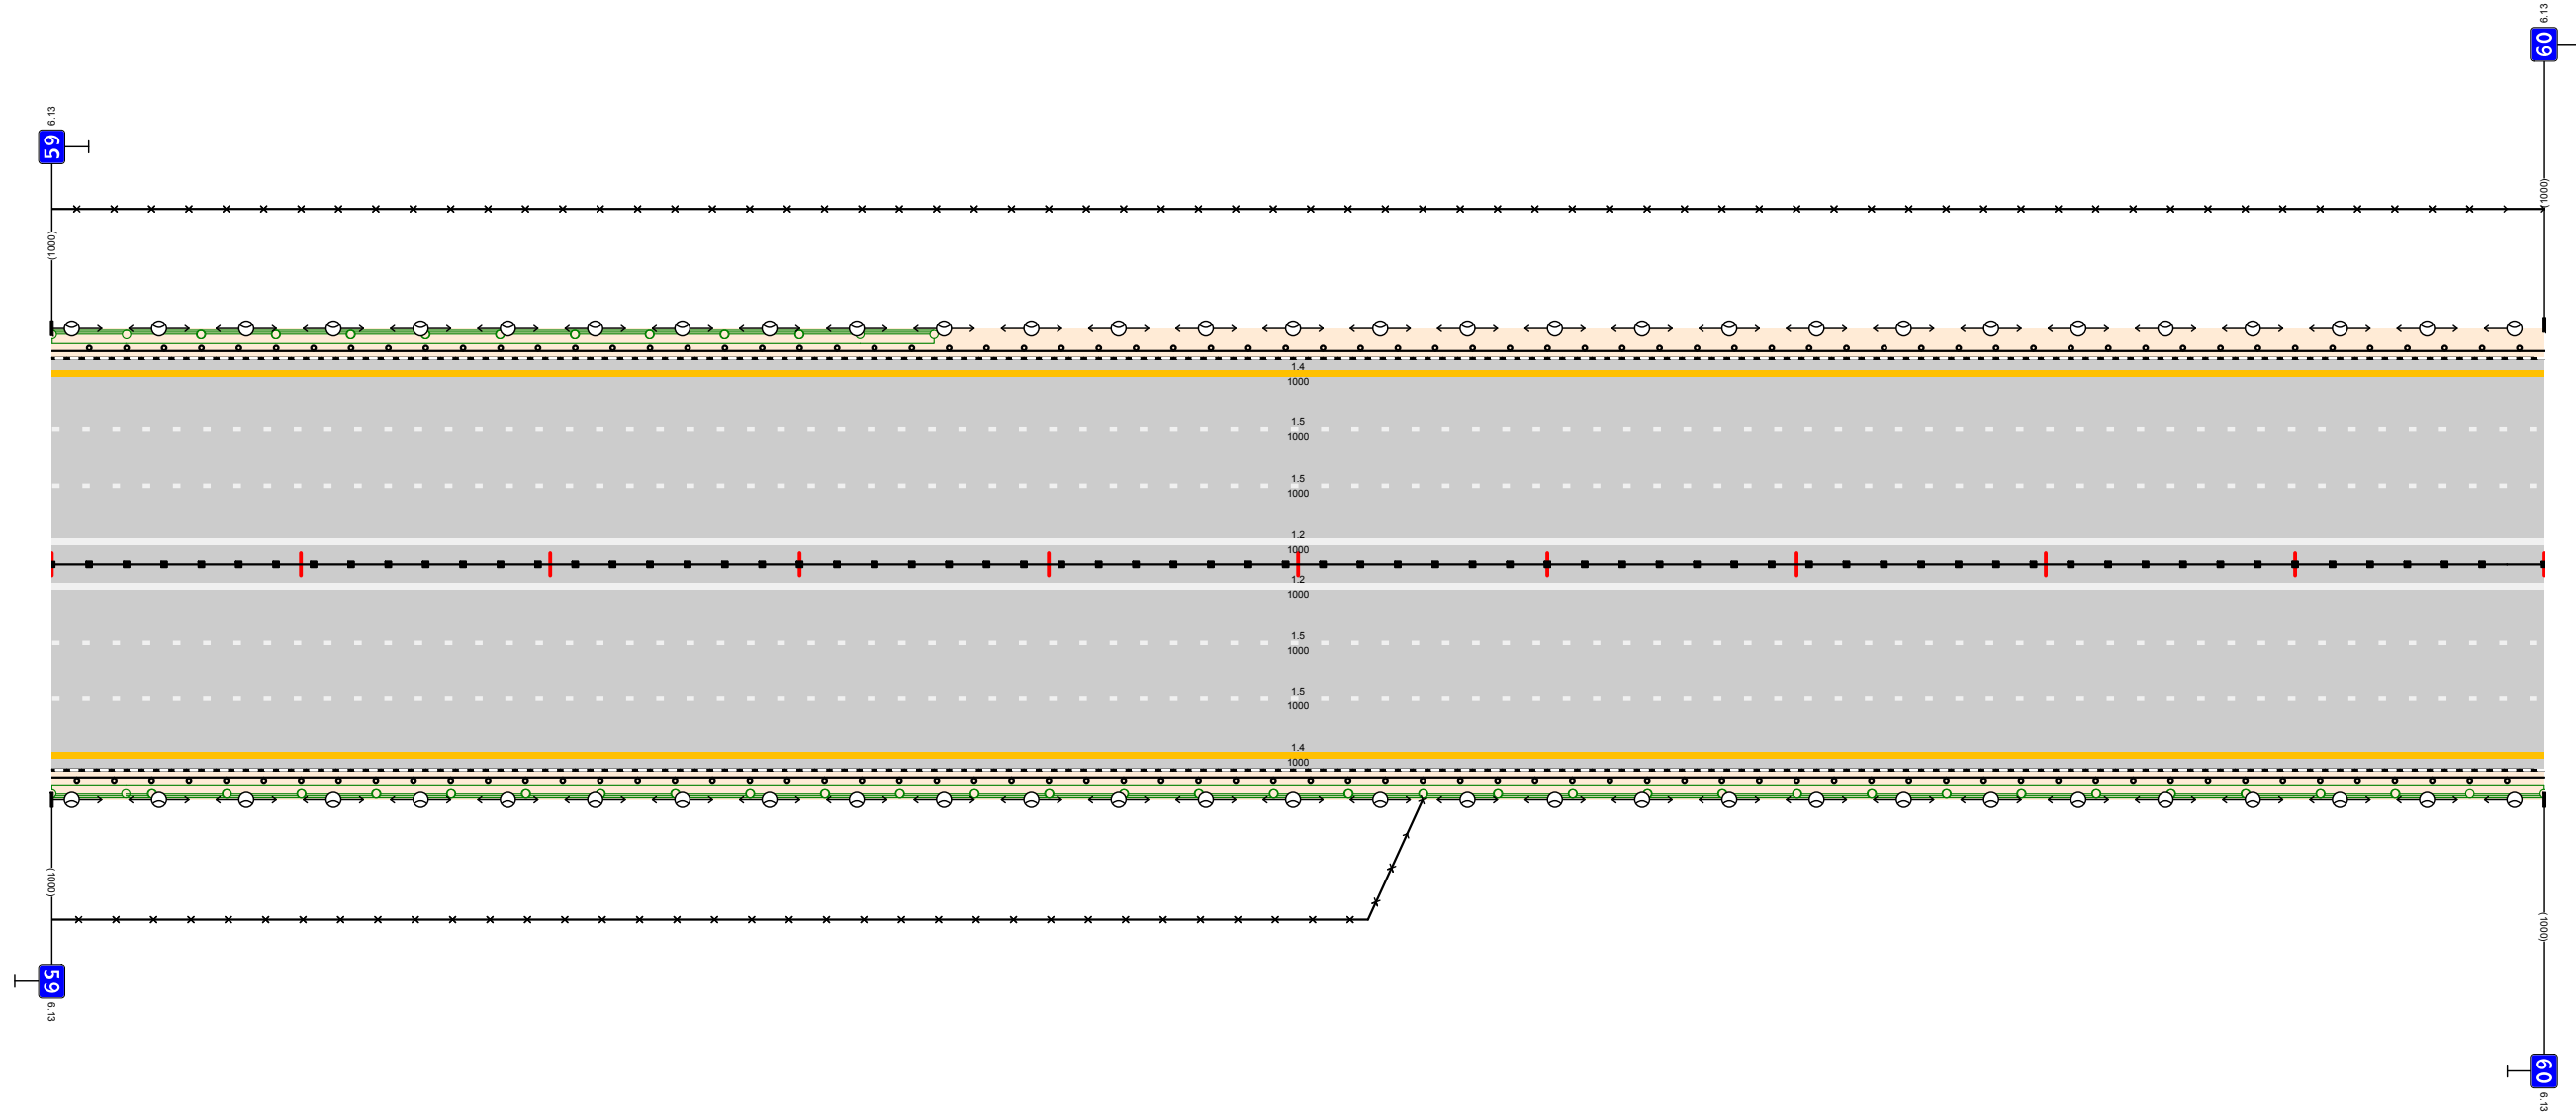

Дорожная разметка справа	Осевая линия	12 000 - 1000
	1-я от осевой	15 000 - 1000
	2-я от осевой	15 000 - 1000
	3-я от осевой	14 000 - 1000
Дорожные ограждения и направляющие устройства справа	На разделительной	ДЛ (15) 000 - 1000
	На обочине	ДЛ (14) 000 - 1000
Тротуары справа		

Тротуары слева						
Дорожные ограждения и направляющие устройства слева	На обочине	ДО (У4) 000 - 184	ДО (У4) 184 - 214	ДО (У4) 217 - 300	ДО (У4) 304 - 387	ДО (У4) 389 - 1000
	На разделительной					
Дорожная разметка слева	3-я от осевой	14 000 - 1000				
	2-я от осевой	15 000 - 1000				
	1-я от осевой	15 000 - 1000				


М12 "Восток"  
 Московская область км 26,516 - км 103,534  
 км 60+000 - км 61+000

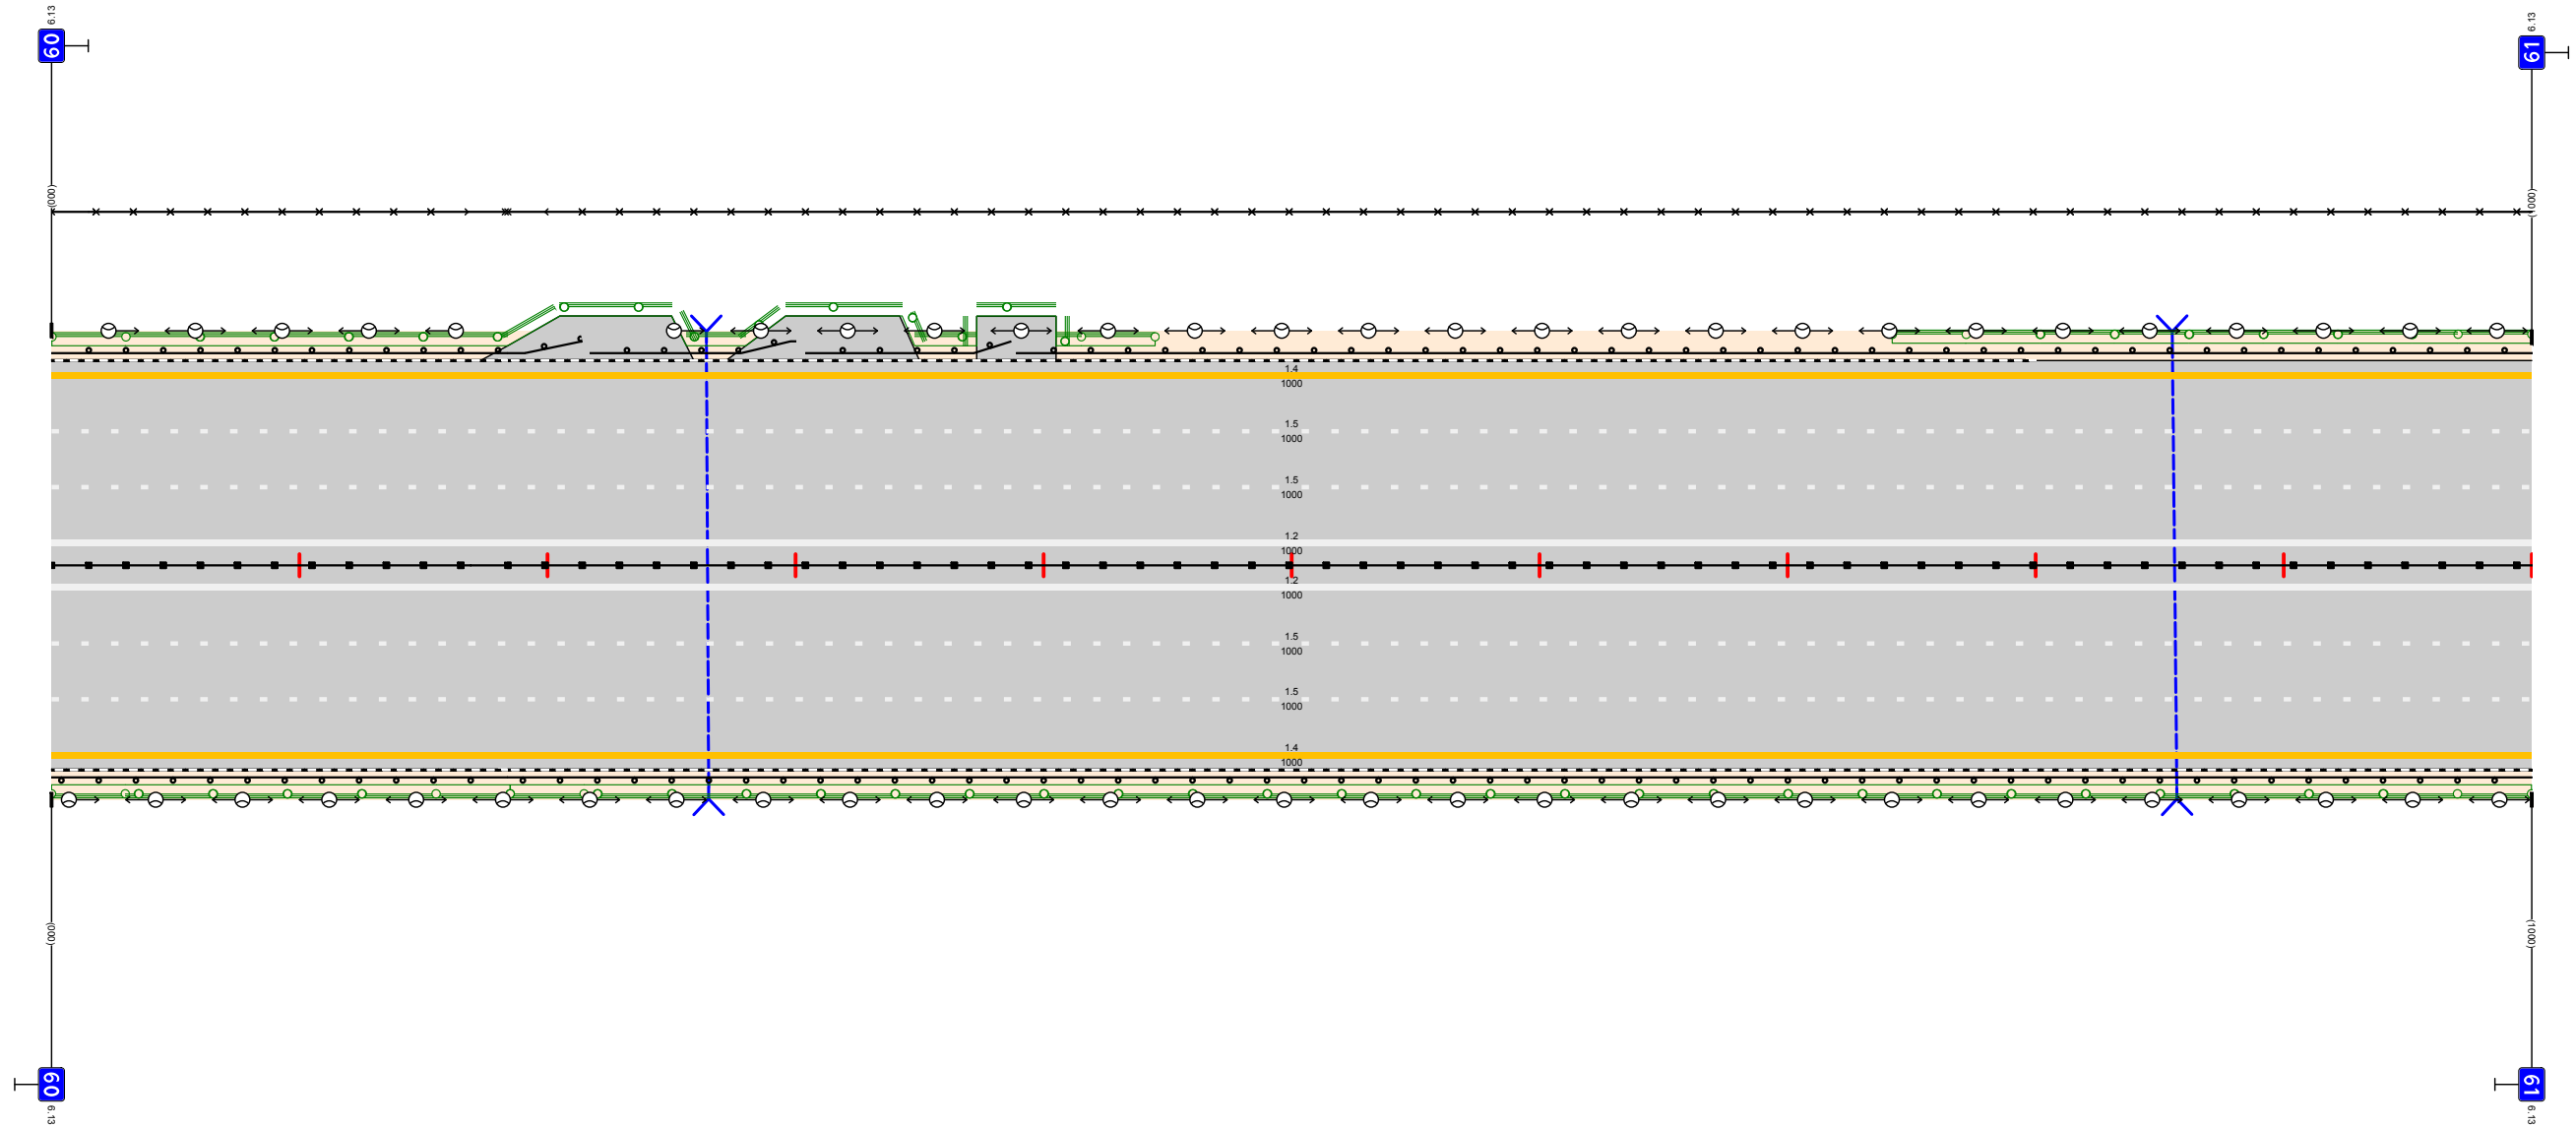

Дорожная разметка справа	Осевая линия	12 000 - 1000	
	1-я от осевой	15 000 - 1000	
	2-я от осевой	15 000 - 1000	
	3-я от осевой	14 000 - 1000	
Дорожные ограждения и направляющие устройства справа	На разделительной	ДА (У5) 000 - 184	ДА (У5) 184 - 1000
	На обочине	ДО (У4) 000 - 184	ДО (У4) 184 - 1000
Тротуары справа			

Тротуары слева					
Дорожные ограждения и направляющие устройства слева	На обочине	ДП (14)	МО (146)	ДП (145)	ДП (14)
	На разделительной	000 - 227	227 - 369	369 - 688	688 - 1000
Дорожная разметка слева	3-я от осевой			14 000 - 1000	
	2-я от осевой			15 000 - 1000	
	1-я от осевой			15 000 - 1000	


М12 "Восток"  
 Московская область км 26,516 - км 103,534  
 км 61+000 - км 62+000

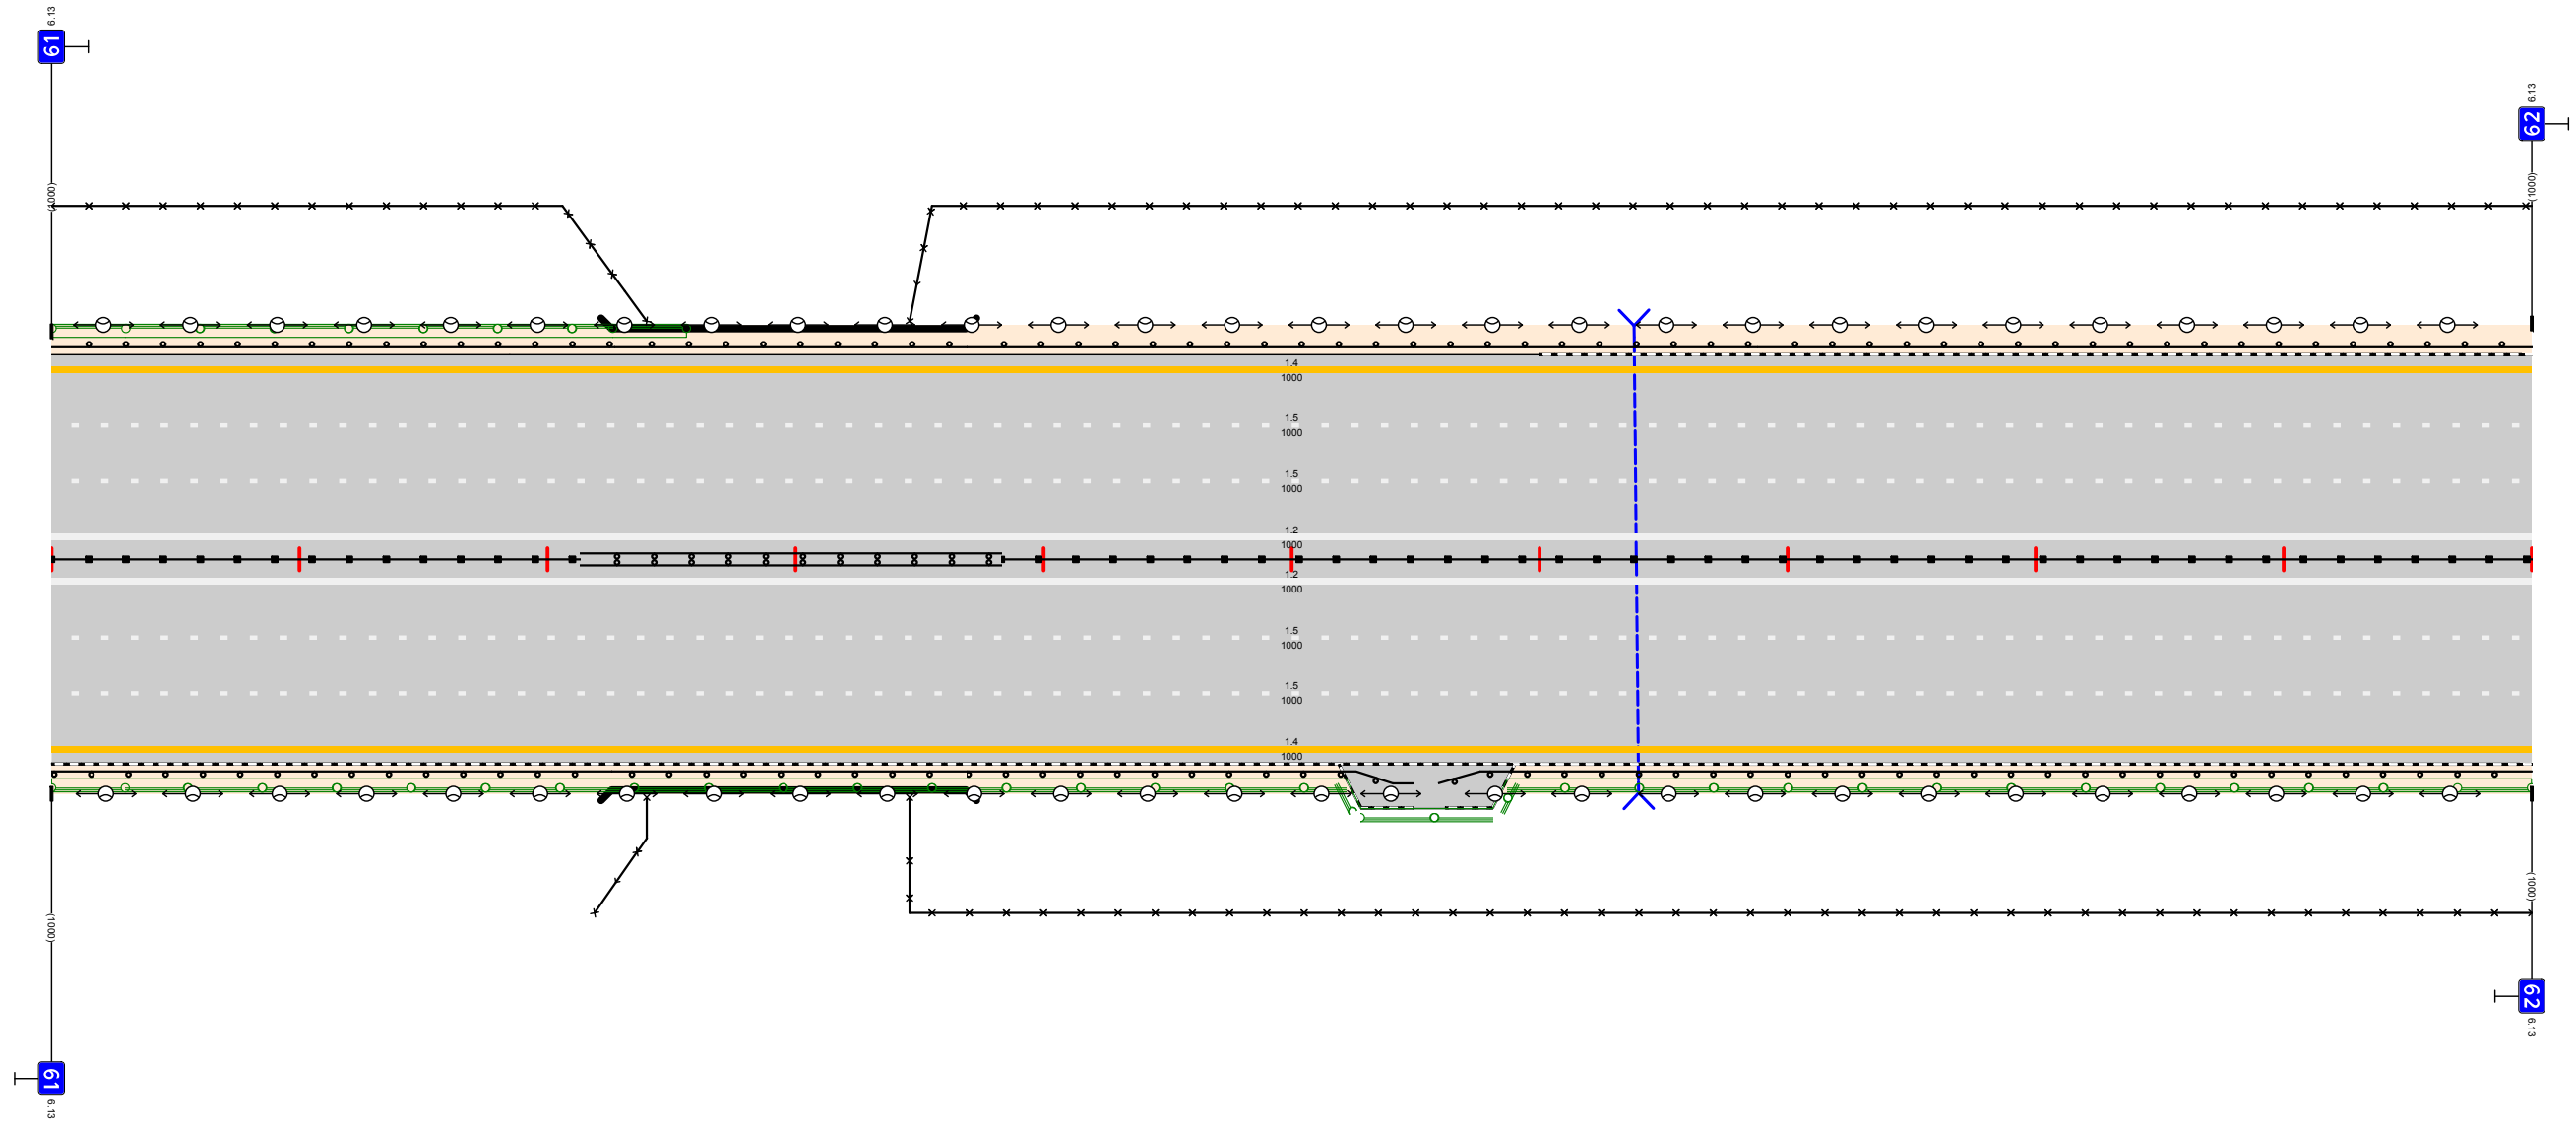

Дорожная разметка справа	Осевая линия				12 000 - 1000
	1-я от осевой				15 000 - 1000
	2-я от осевой				15 000 - 1000
	3-я от осевой				14 000 - 1000
Дорожные ограждения и направляющие устройства справа	На разделительной	ДП (145)	МД (146)		ДП (145)
	На обочине	000 - 213	213 - 383		383 - 1000
Тротуары справа		ДП (144)	МО (146)	ДП (144)	ДП (144)
		000 - 226	226 - 369	369 - 549	559 - 1000

Тротуары слева		ДО (144) 000 - 128	ДО (144) 128 - 201	ДО (144) 202 - 310	ДО (145) 310 - 563	МО (146) 563 - 636	ДО (145) 636 - 802	ДО (145) 786 - 1000
Дорожные ограждения и направляющие устройства слева	На обочине							
	На разделительной							
Дорожная разметка слева	3-я от осевой	14 000 - 1000						
	2-я от осевой	15 000 - 1000						
	1-я от осевой	15 000 - 1000						


М12 "Восток"  
Московская область км 26,516 - км 103,534  
км 62+000 - км 63+000

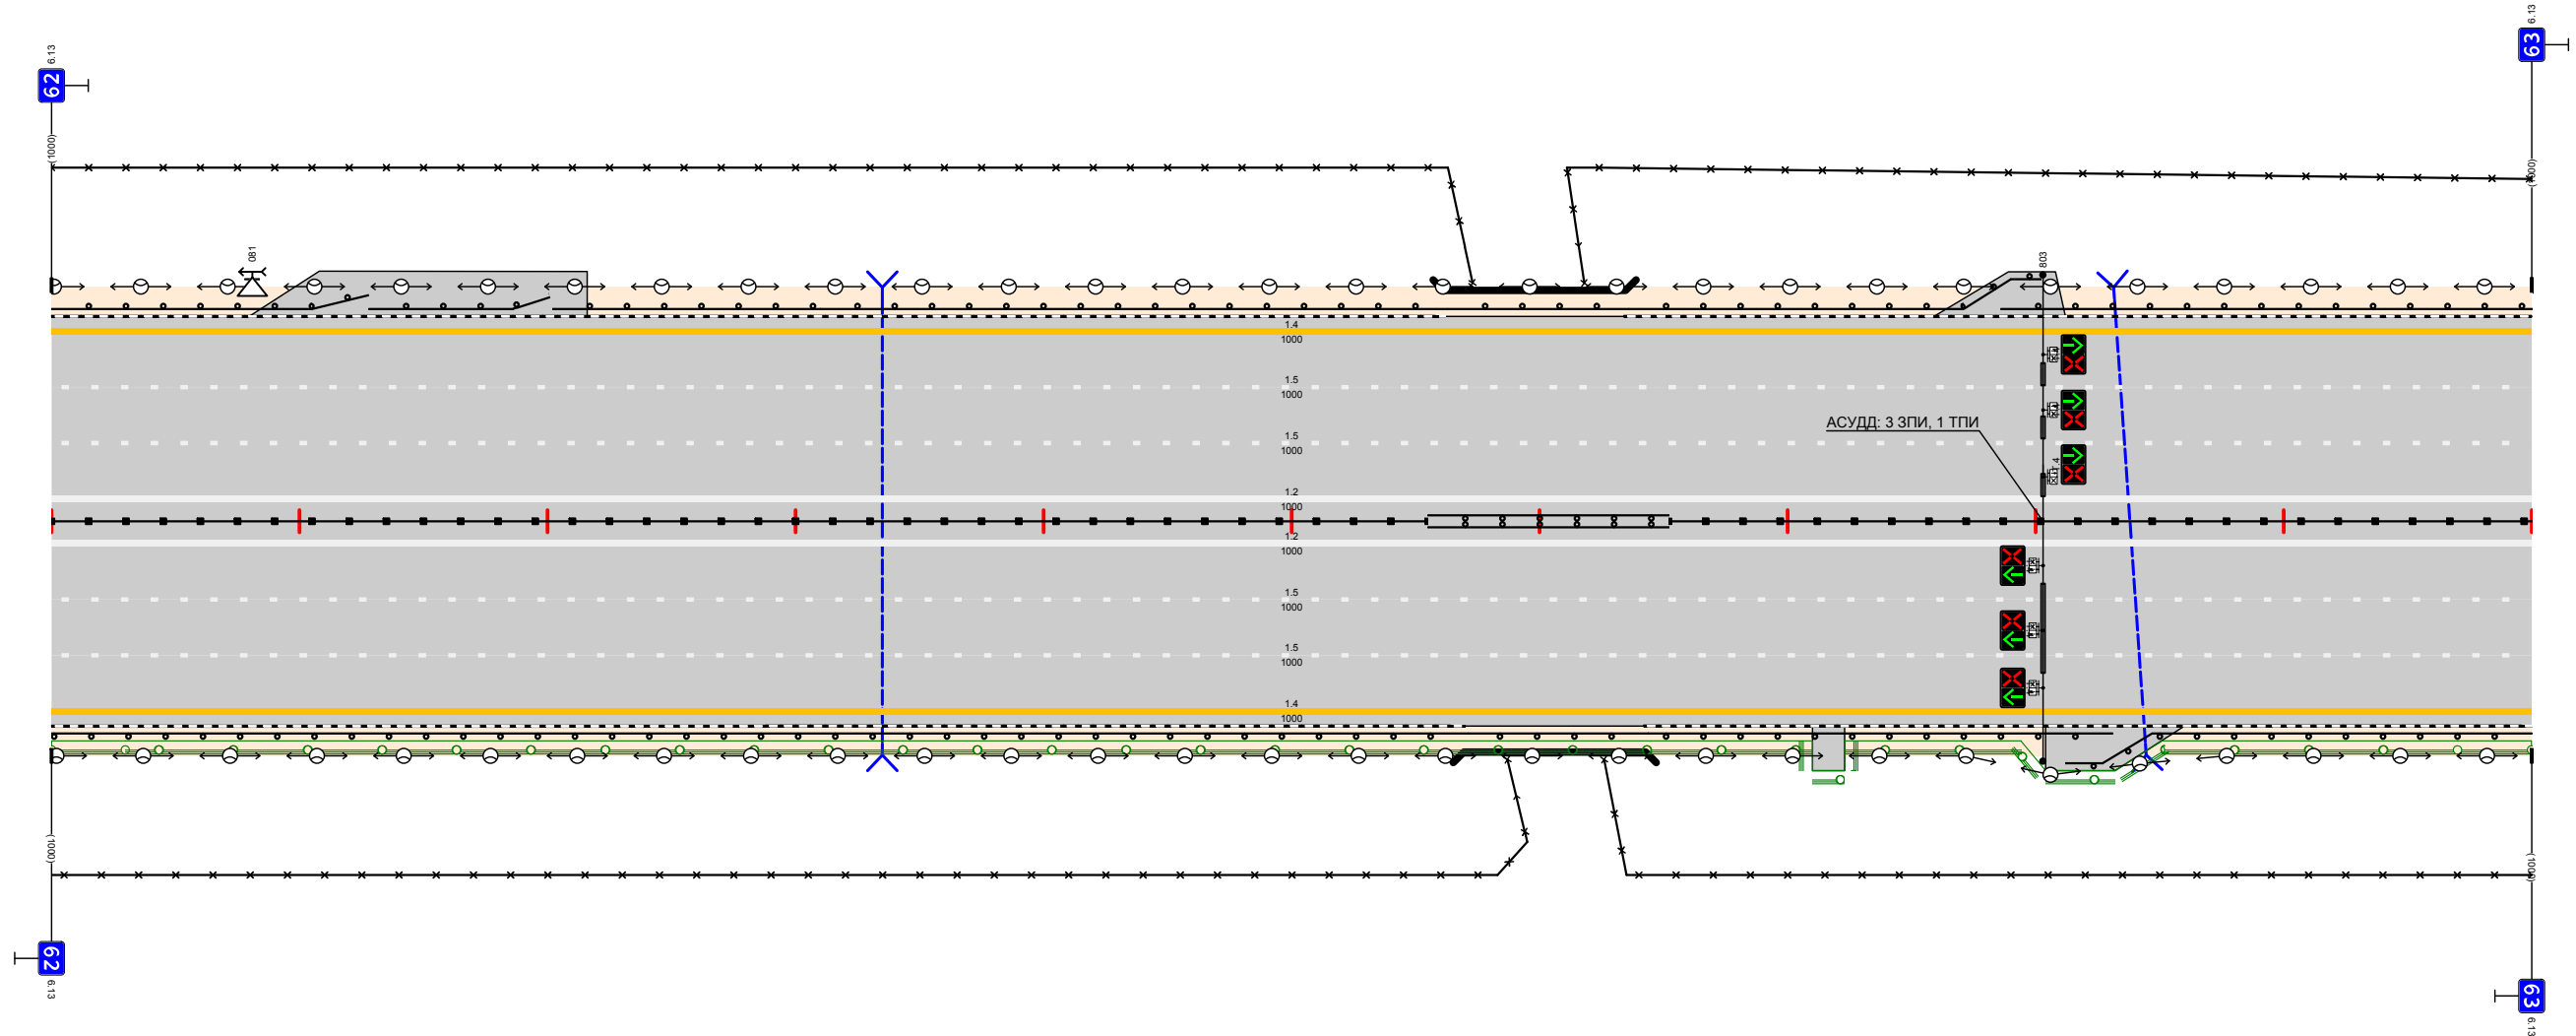

Дорожная разметка справа	Осевая линия	12 000 - 1000						
	1-я от осевой	15 000 - 1000						
	2-я от осевой	15 000 - 1000						
	3-я от осевой	14 000 - 1000						
Дорожные ограждения и направляющие устройства справа	На разделительной	ДО (145) 000 - 555			МО (146) 555 - 652		ДО (145) 652 - 1000	
	На обочине	ДО (144) 000 - 571			МО (146) 571 - 644		ДО (144) 644 - 831	
Тротуары справа								

Тротуары слева					
Дорожные ограждения и направляющие устройства слева	На обочине	ДП (145) 000 - 112	МО (146) 112 - 162	ДП (144) 162 - 978	
	На разделительной				
Дорожная разметка слева	3-я от осевой	14 000 - 990			
	2-я от осевой	15 000 - 990			
	1-я от осевой	15 000 - 990			


М12 "Восток"  
 Московская область км 26,516 - км 103,534  
 км 63+000 - км 64+000

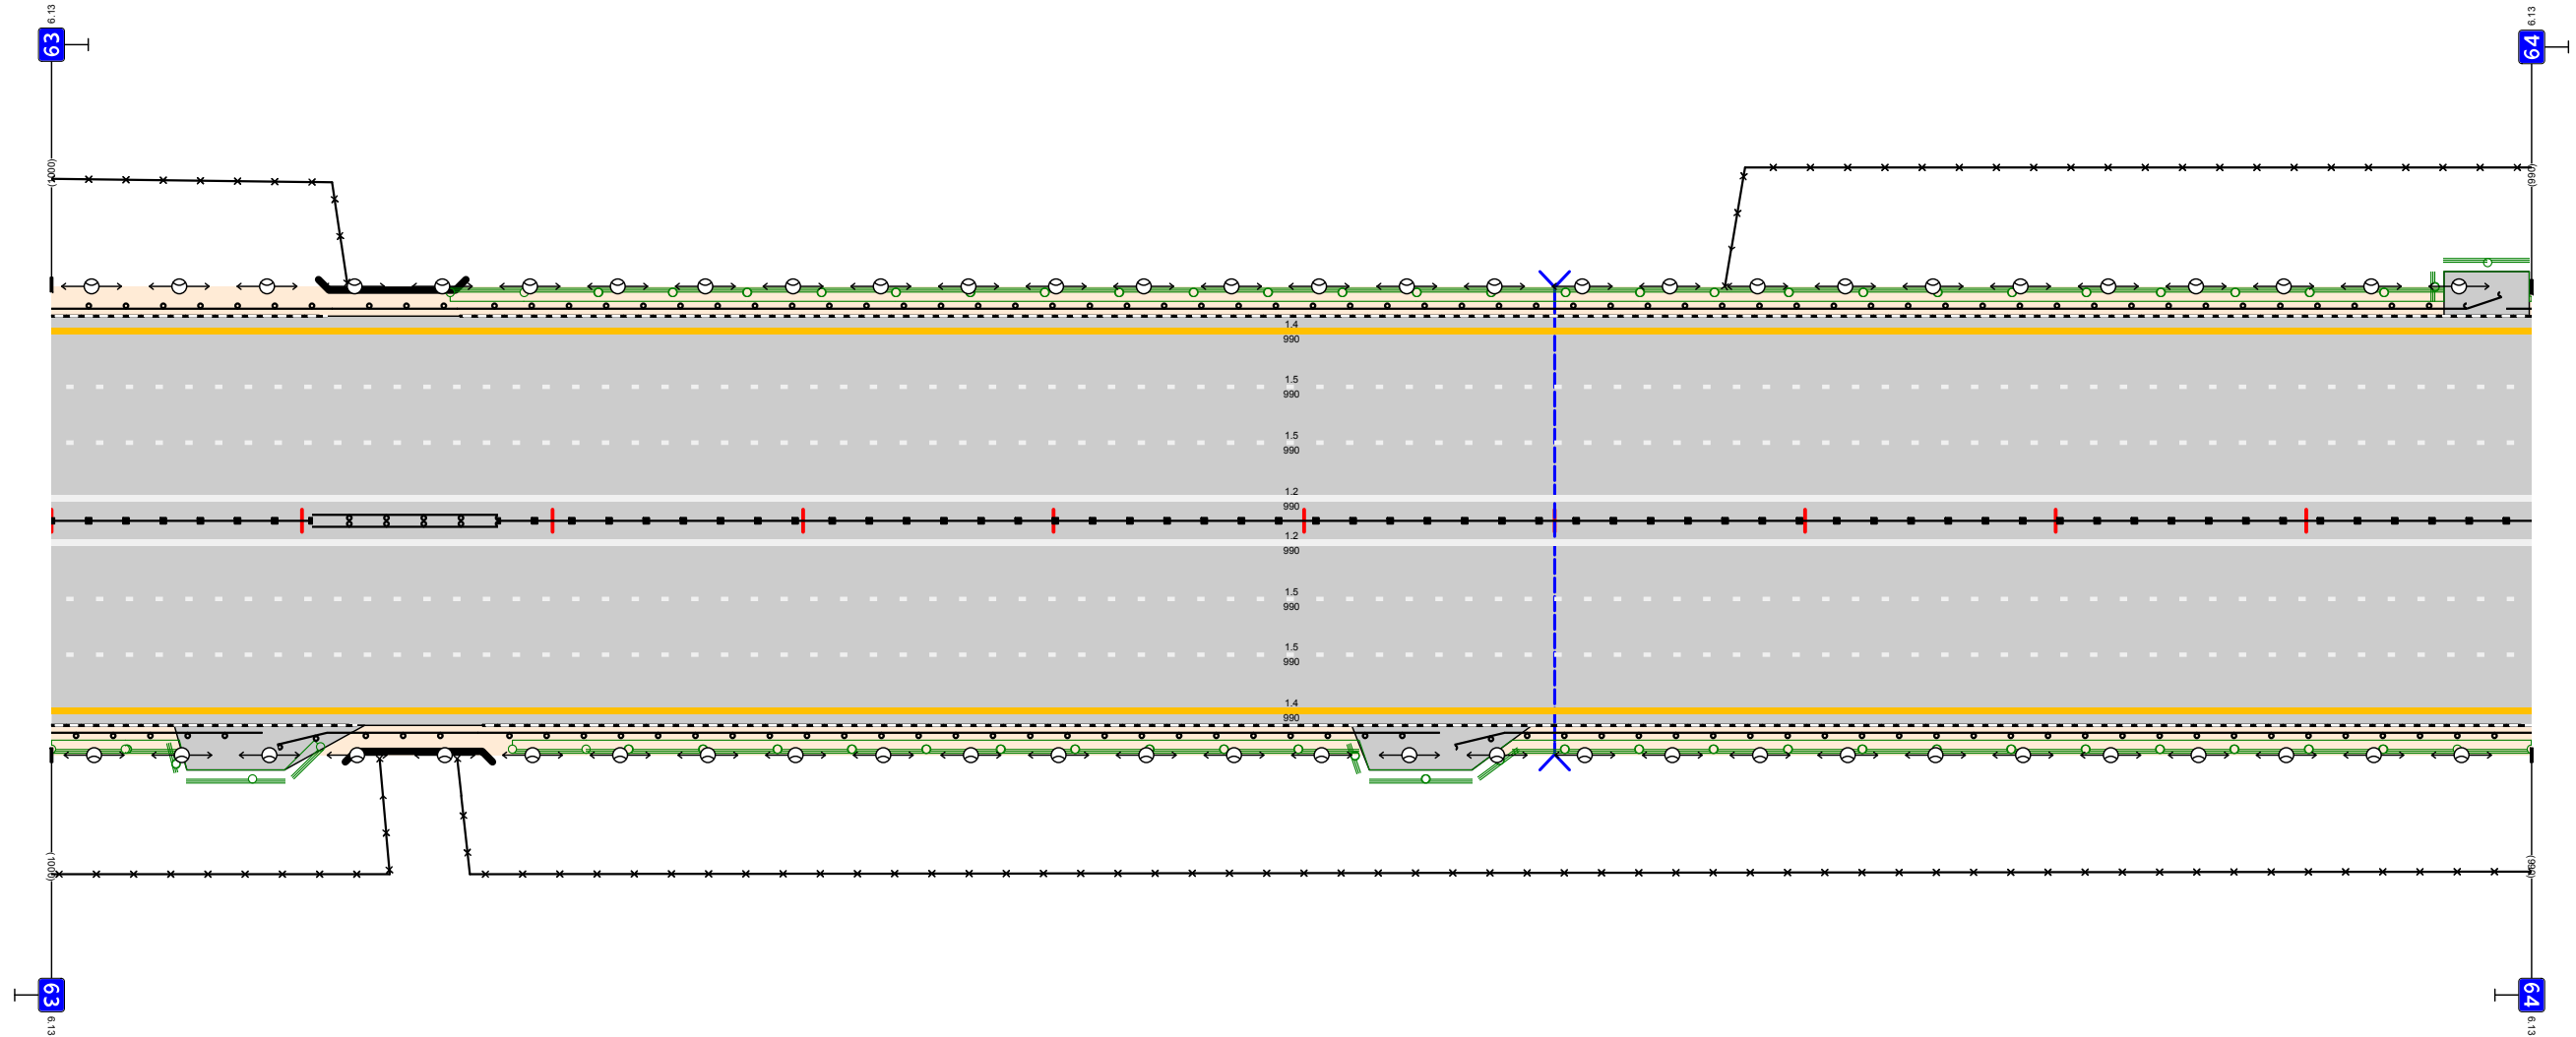

Дорожная разметка справа	Осевая линия			12 000 - 990	
	1-я от осевой			15 000 - 990	
	2-я от осевой			15 000 - 990	
	3-я от осевой			14 000 - 990	
Дорожные ограждения и направляющие устройства справа	На разделительной	ДП (145) 000 - 104	МО (146) 104 - 178	ДП (145) 178 - 990	
	На обочине	ДП (144) 000 - 084	ДП (145) 090 - 120	МО (146) 120 - 170	ДП (144) 170 - 554
Тротуары справа				ДП (144) 560 - 990	

Тротуары слева			
Дорожные ограждения и направляющие устройства слева	На обочине	Д0 (44) 000 - 509	Д0 (44) 511 - 1010
	На разделительной		
Дорожная разметка слева	3-я от осевой	14 000 - 1010	
	2-я от осевой	15 000 - 1010	
	1-я от осевой	15 000 - 1010	


М12 "Восток"  
Московская область км 26,516 - км 103,534  
км 64+000 - км 65+000

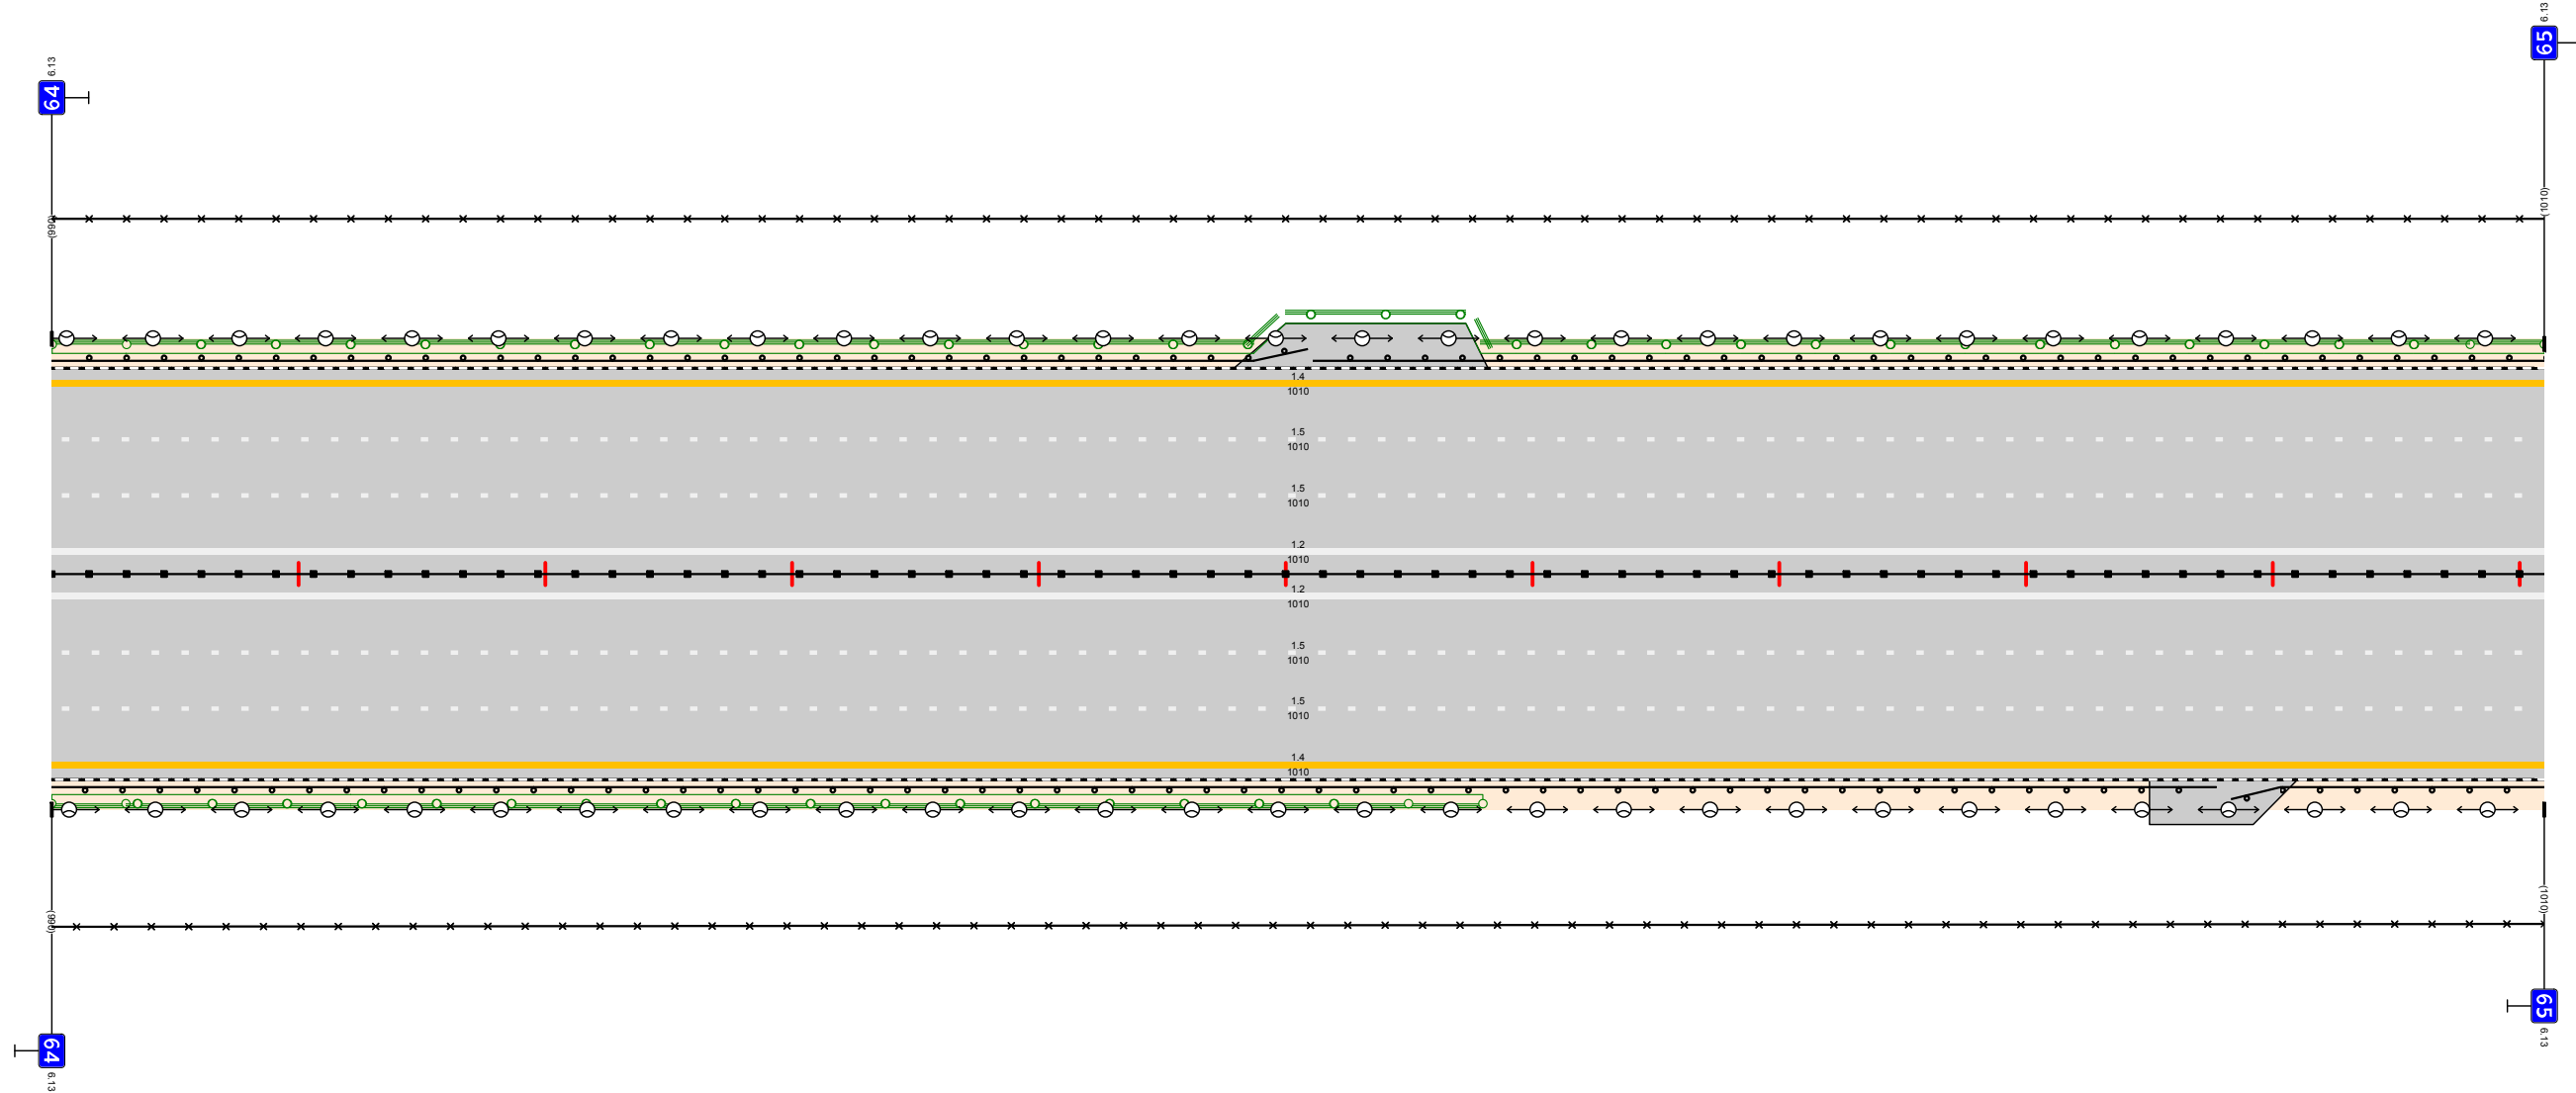

Дорожная разметка справа	Осевая линия	12 000 - 1010	
	1-я от осевой	15 000 - 1010	
	2-я от осевой	15 000 - 1010	
	3-я от осевой	14 000 - 1010	
Дорожные ограждения и направляющие устройства справа	На разделительной	ДЛ (45) 000 - 1010	
	На обочине	Д0 (44) 000 - 877	Д0 (44) 883 - 1010
Тротуары справа			

Тротуары слева		ДО (14)	ДО (14)	ДО (14)	ДО (14)
Дорожные ограждения и направляющие устройства слева	На обочине	000 - 109	090 - 178	181 - 622	625 - 990
	На разделительной				
Дорожная разметка слева	3-я от осевой	14 000 - 990			
	2-я от осевой	15 000 - 990			
	1-я от осевой	15 000 - 990			


М12 "Восток"  
 Московская область км 26,516 – км 103,534  
 км 65+000 – км 66+000

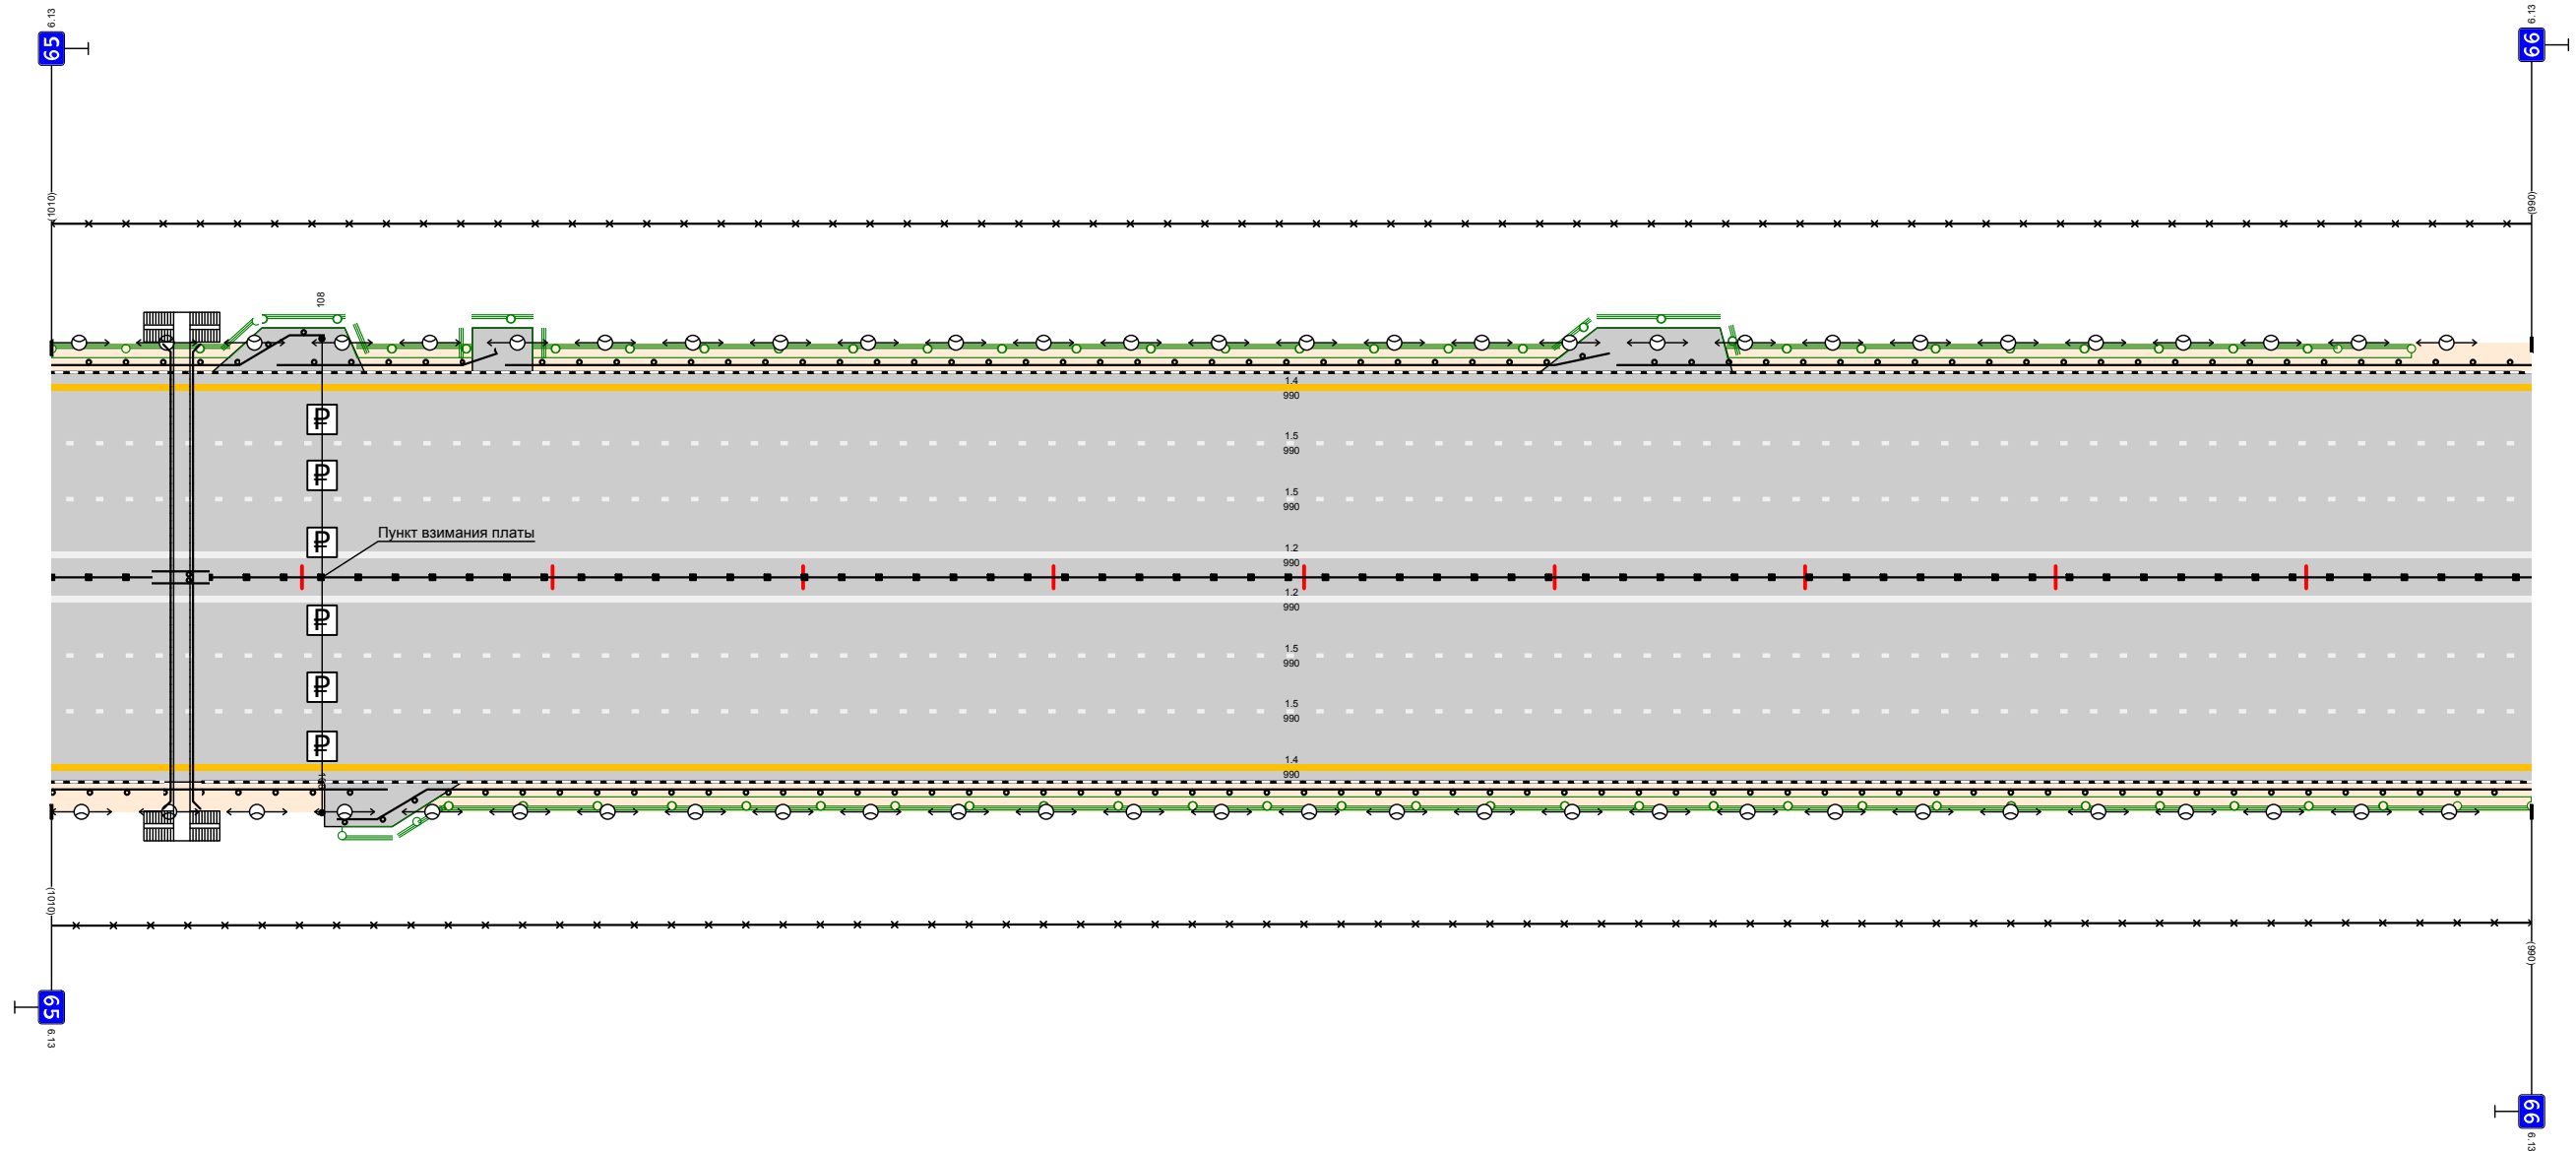

Дорожная разметка справа	Осевая линия			12 000 - 990
	1-я от осевой			15 000 - 990
	2-я от осевой			15 000 - 990
	3-я от осевой			14 000 - 990
Дорожные ограждения и направляющие устройства справа	На разделительной	ДП (195) 000 - 040	МО (196) 040 - 063	ДП (195) 063 - 990
	На обочине	ДО (14) 000 - 045	ДО (14) 060 - 134	ДО (14) 114 - 990
Тротуары справа				

Тротуары слева			
Дорожные ограждения и направляющие устройства слева	На обочине	ДО (14) 000 - 600	ДО (14) 601 - 1000
	На разделительной		
Дорожная разметка слева	3-я от осевой	14 000 - 1000	
	2-я от осевой	15 000 - 1000	
	1-я от осевой	15 000 - 1000	


М12 "Восток"  
Московская область км 26,516 - км 103,534  
км 66+000 - км 67+000

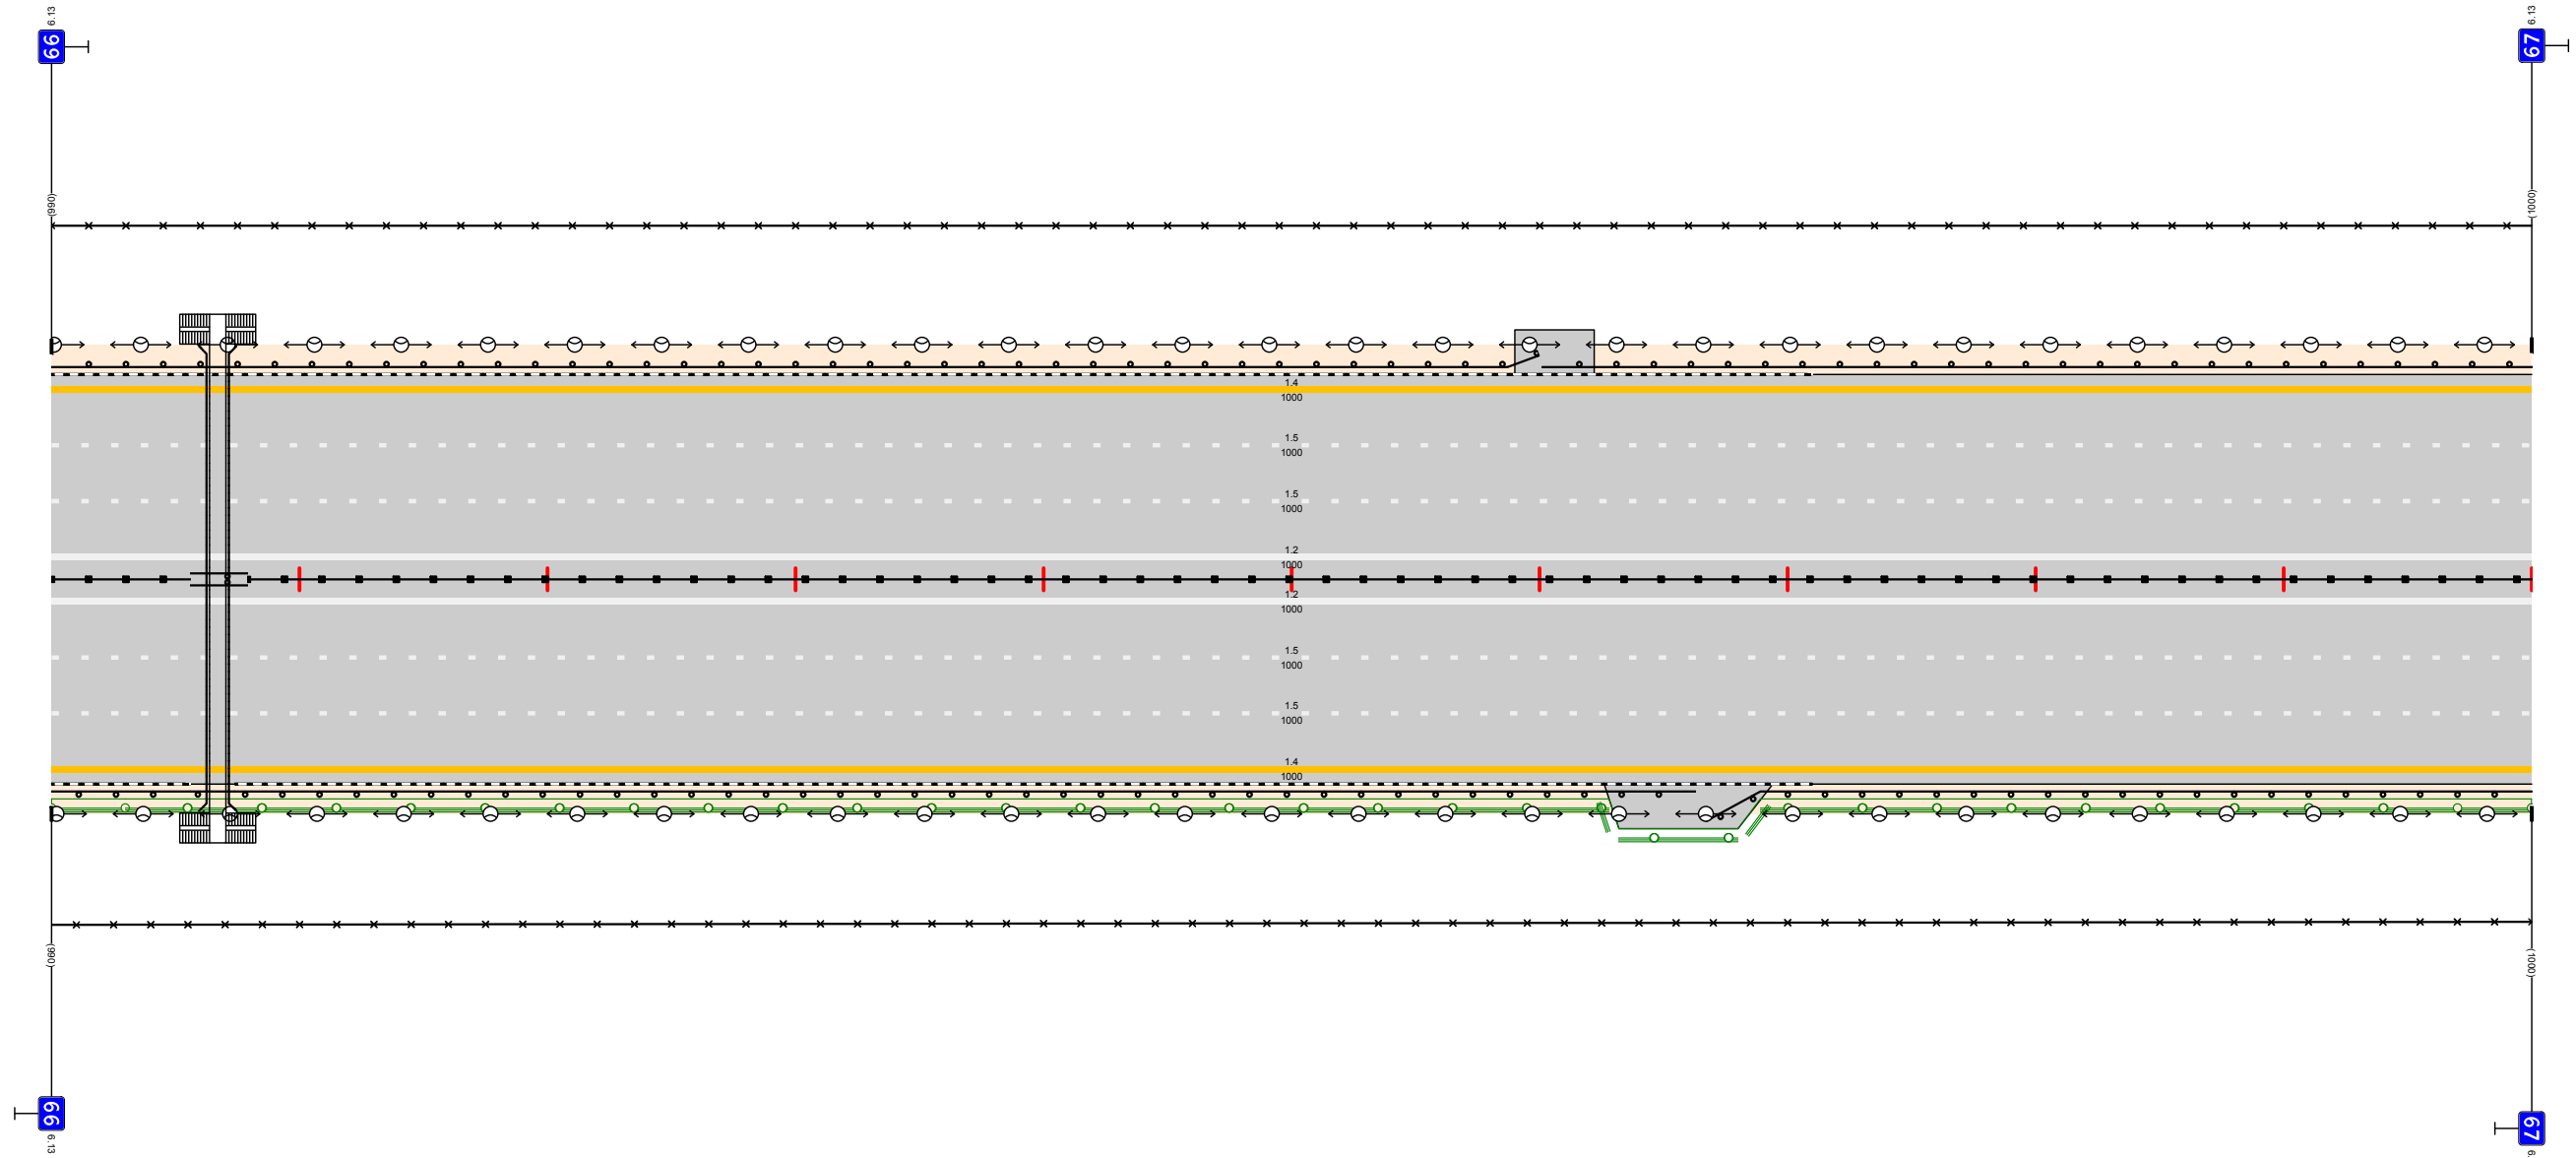

Дорожная разметка справа	Осевая линия		12 000 - 1000	
	1-я от осевой		15 000 - 1000	
	2-я от осевой		15 000 - 1000	
	3-я от осевой		14 000 - 1000	
Дорожные ограждения и направляющие устройства справа	На разделительной	ДО (145) 000 - 056	МО (146) 056 - 079	ДО (145) 079 - 1000
	На обочине	ДО (14) 000 - 056	ДО (14) 056 - 074	ДО (14) 074 - 663
Тротуары справа				ДО (14) 667 - 1000

Тротуары слева				
Дорожные ограждения и направляющие устройства слева	На обочине	ДО (14)	ДО (14)	ДО (14)
	На разделительной	000 - 528	531 - 868	861 - 1002
Дорожная разметка слева	3-я от осевой	14		
	2-я от осевой	000 - 1010		
	1-я от осевой	15		
		000 - 1010		


М12 "Восток"  
 Московская область км 26,516 - км 103,534  
 км 67+000 - км 68+000

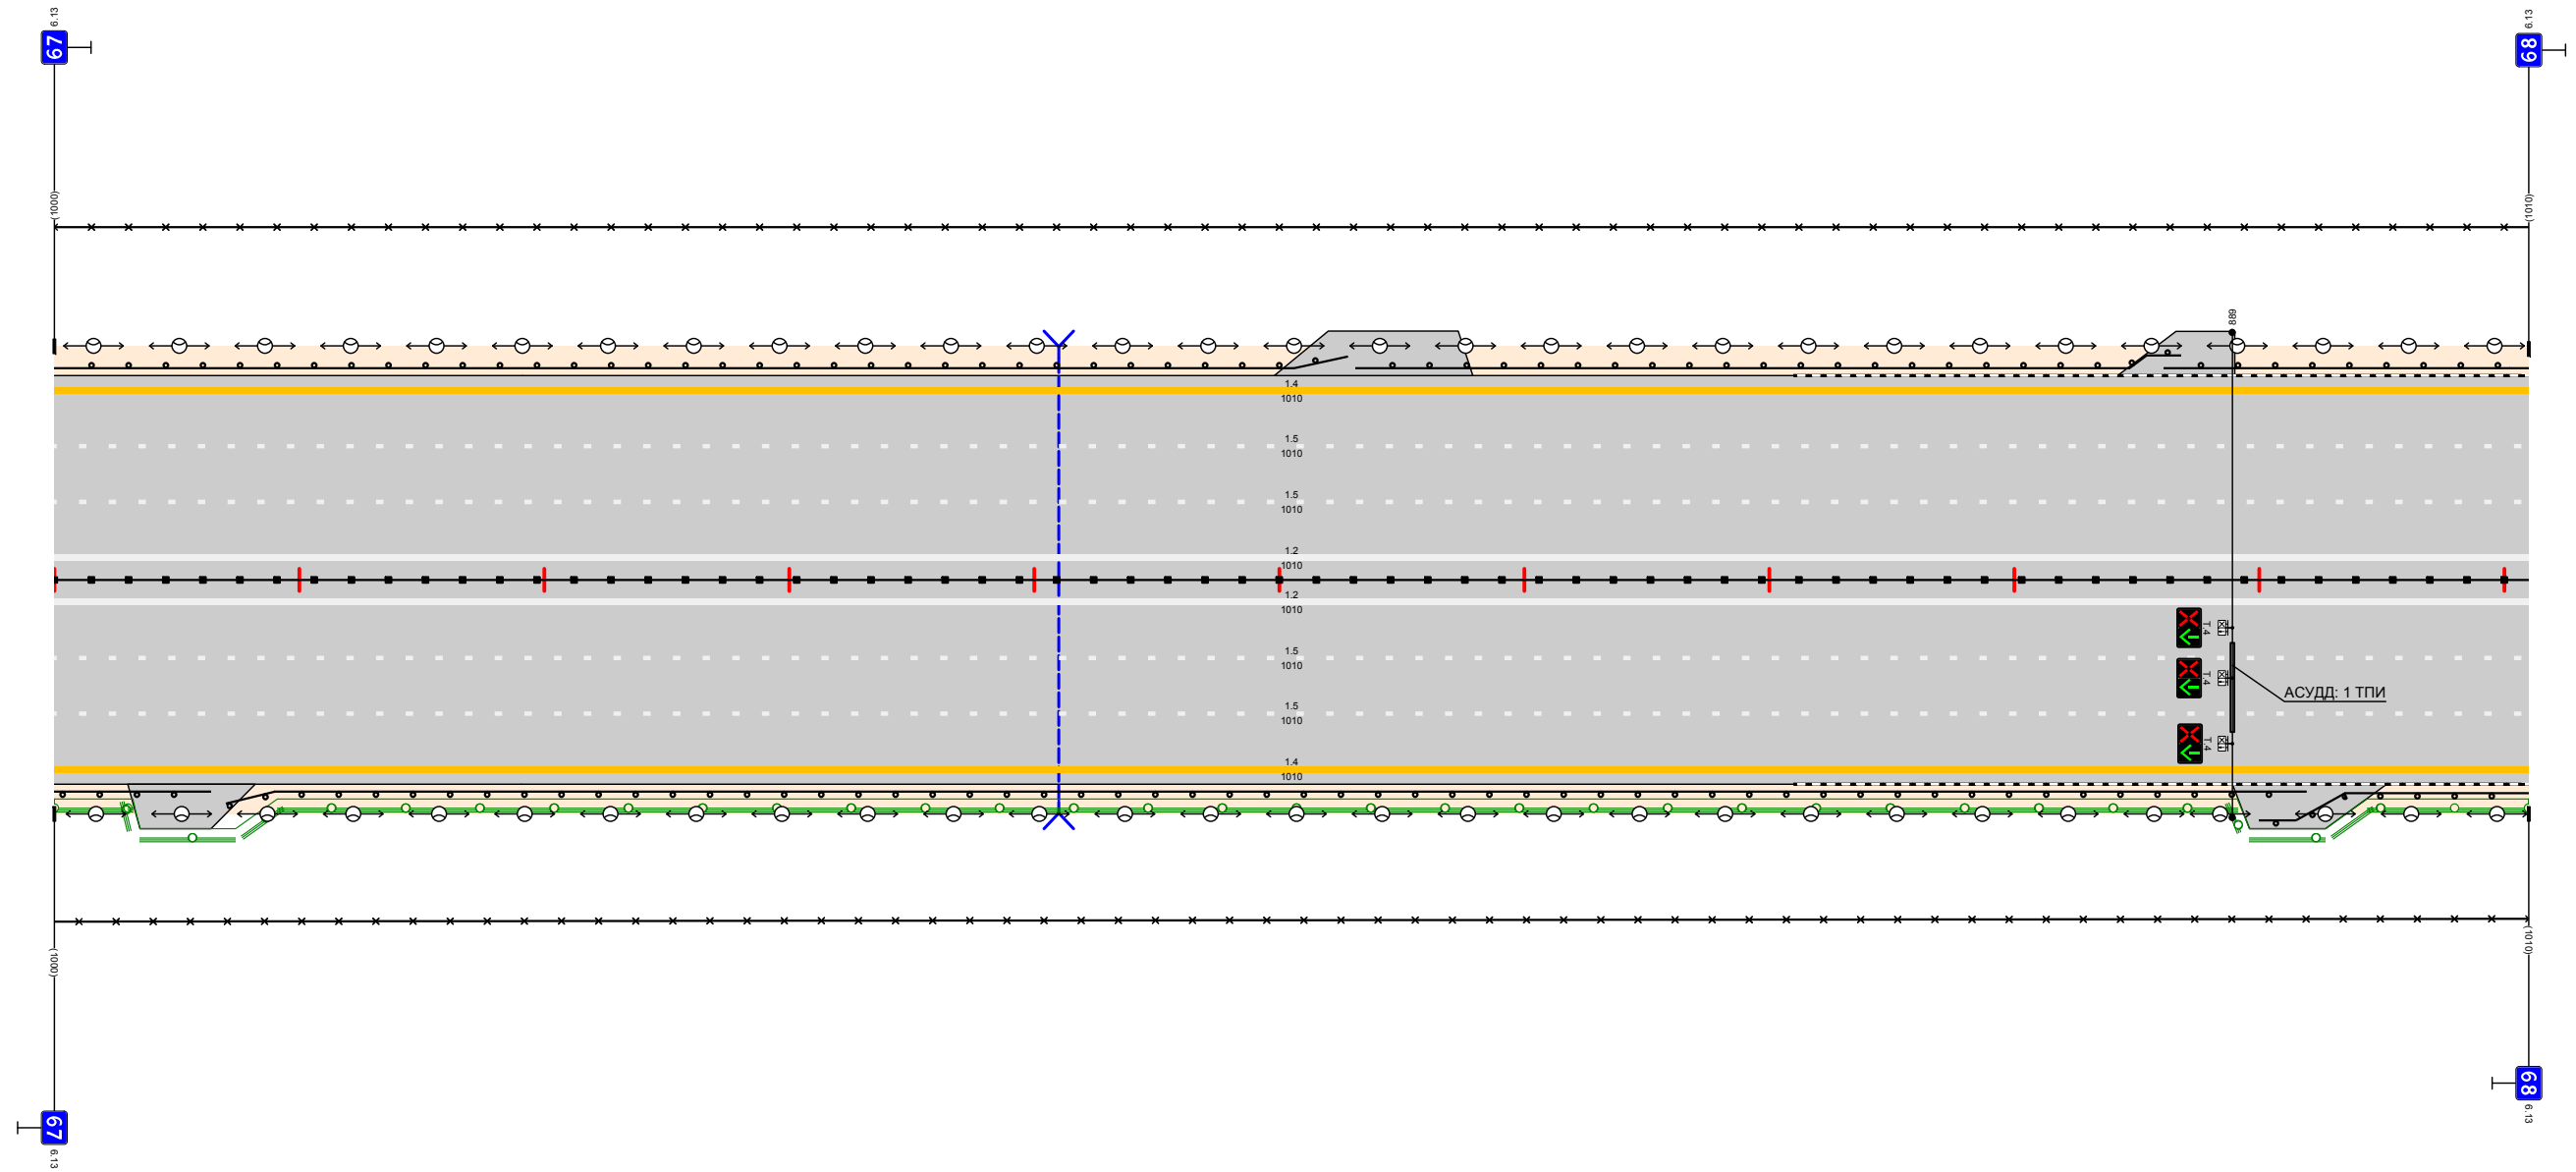

Дорожная разметка справа	Осевая линия		12	
	1-я от осевой		000 - 1010	
	2-я от осевой		15	
	3-я от осевой		000 - 1010	
Дорожные ограждения и направляющие устройства справа	На разделительной		14	
	На обочине	ДО (14)	ДО (14)	ДО (14)
		000 - 064	070 - 919	900 - 1010
Тротуары справа				

Тротуары слева				ДО (45) 000 - 340		МО (46) 340 - 370		ДО (45) 370 - 447		ДО (45) 432 - 587		ДО (45) 589 - 670		ДО (44) 670 - 990			
Дорожные ограждения и направляющие устройства слева	На обочине																
	На разделительной																
Дорожная разметка слева	5-я от осевой													111 14 886 88967990			
	4-я от осевой													14 616 - 885		16 967 - 990	
	3-я от осевой	14 000 - 616												18 616 - 990			
	2-я от осевой													15 000 - 990			
	1-я от осевой													15 000 - 990			


М12 "Восток"  
 Московская область км 26,516 - км 103,534  
 км 68+000 - км 69+000

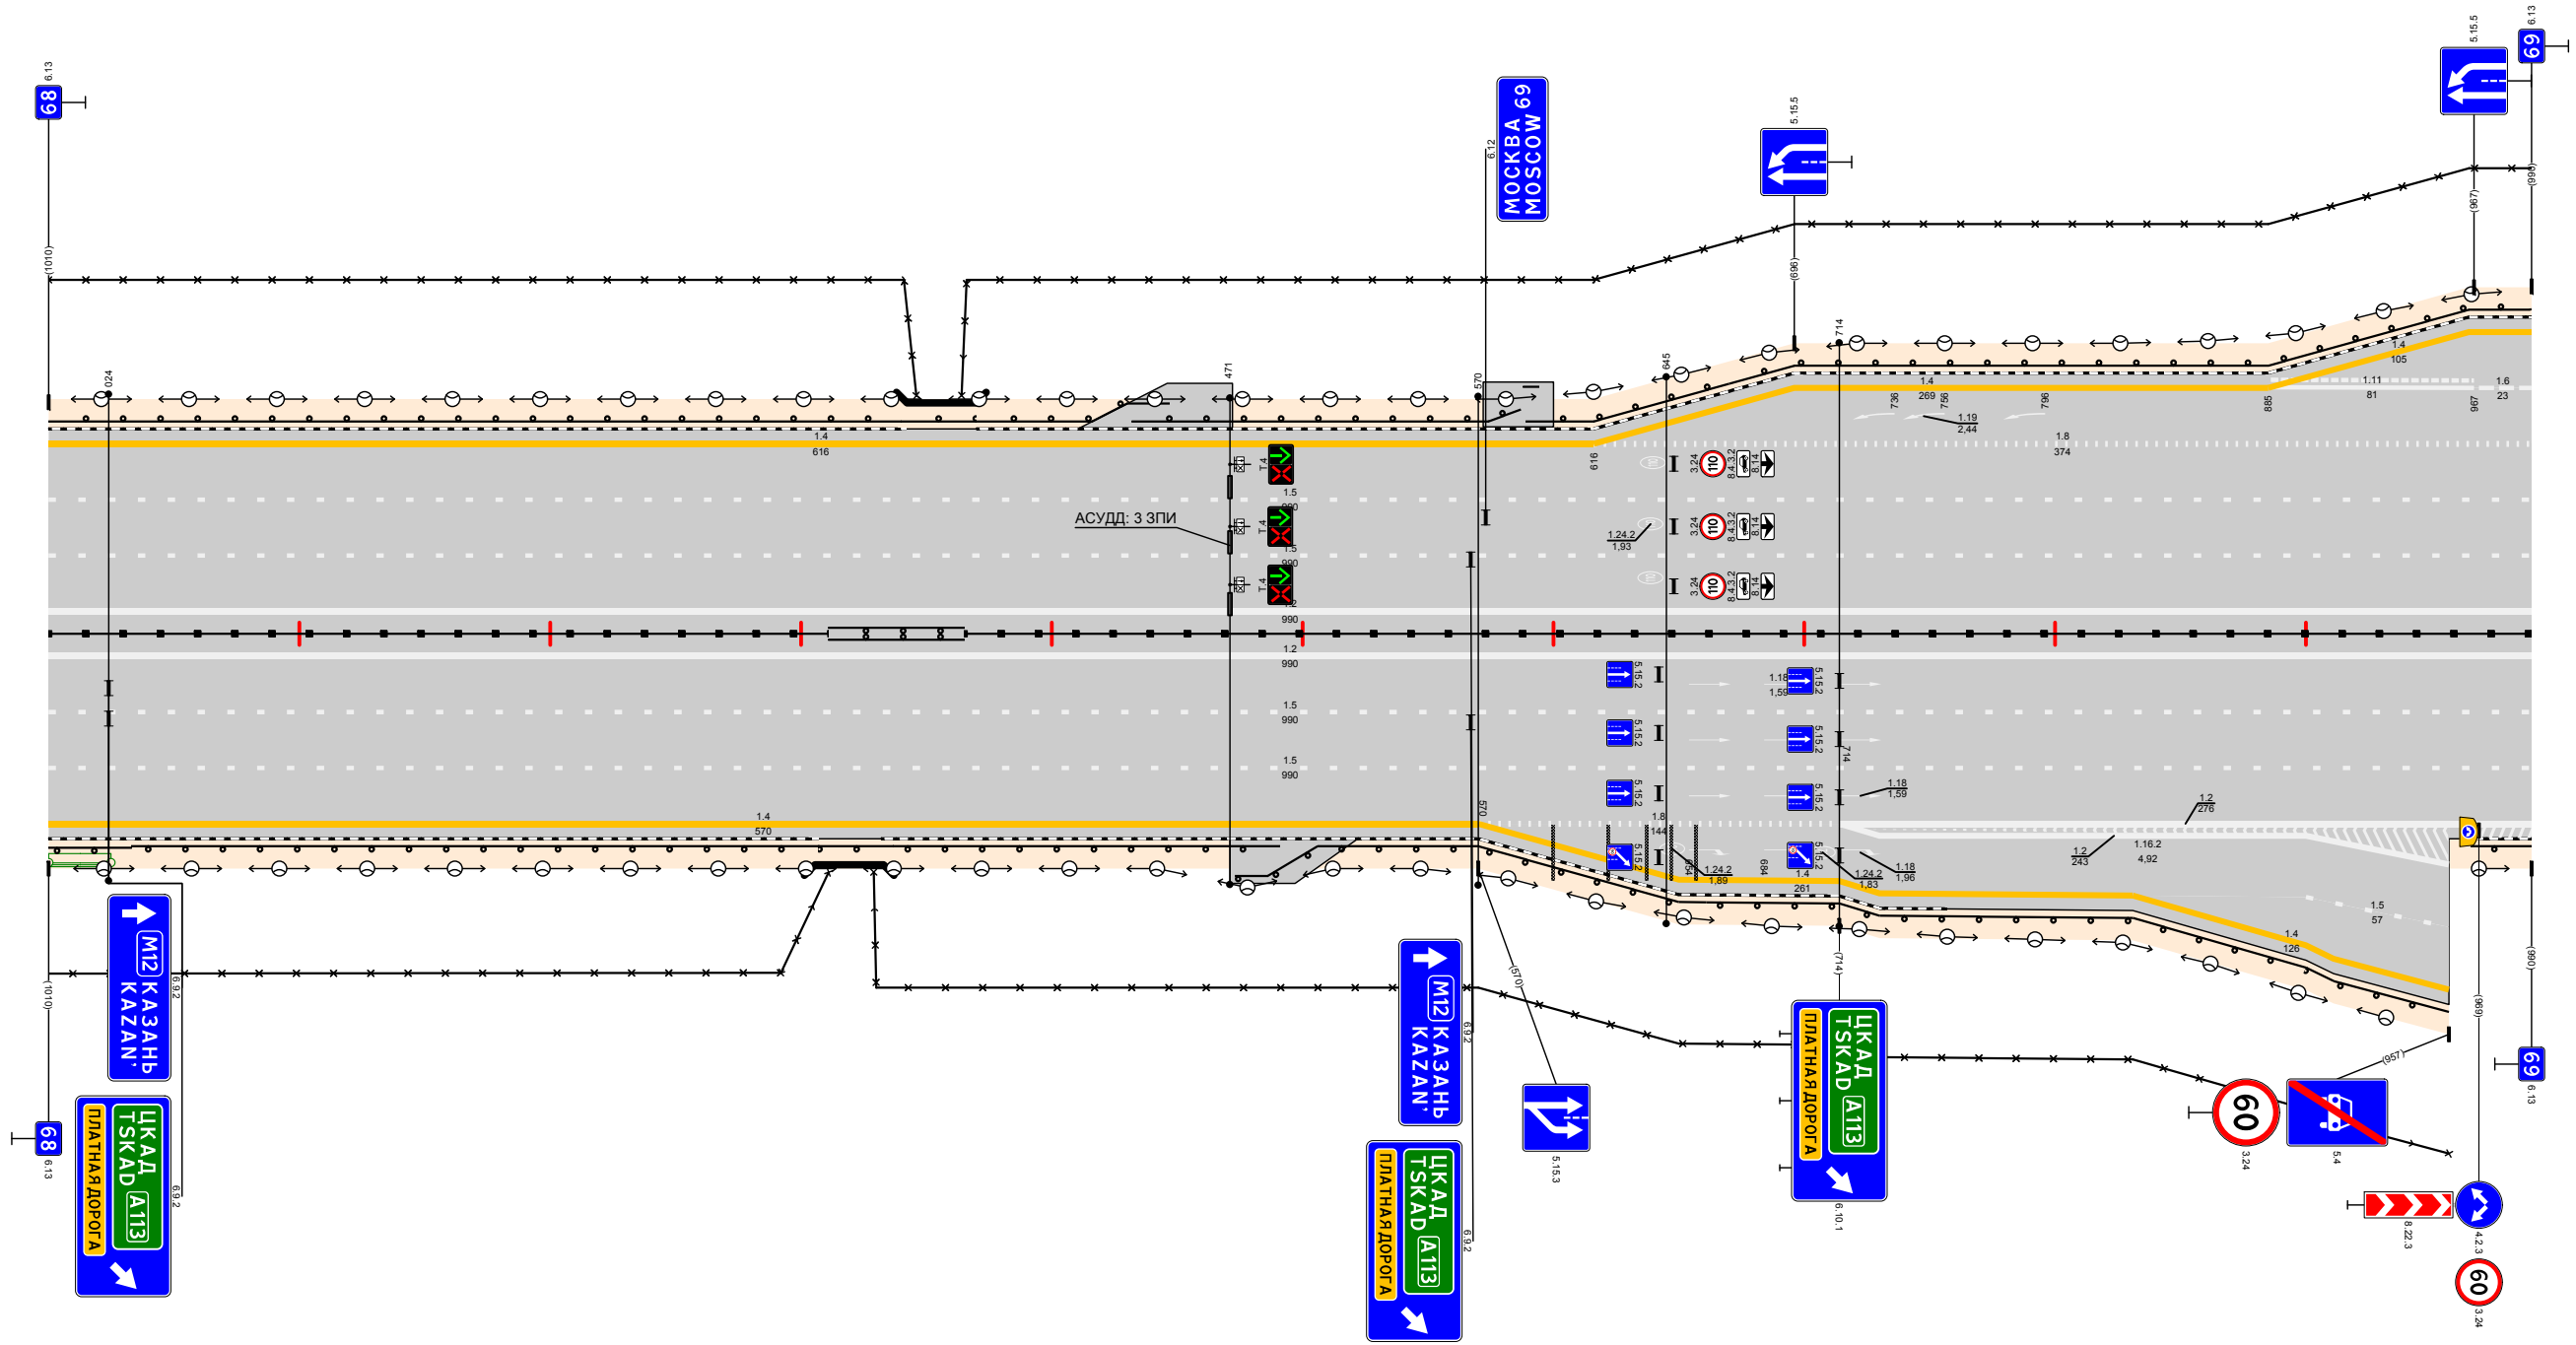

Дорожная разметка справа	Осевая линия													12 000 - 990			
	1-я от осевой													15 000 - 990			
	2-я от осевой													15 000 - 990			
	3-я от осевой	14 000 - 570												18 570 - 714		12 714 - 990	
	4-я от осевой													14 570 - 714		12 714 - 957	
	5-я от осевой													14 714 - 831		15 900 - 957	
6-я от осевой															14 831 - 957		
Дорожные ограждения и направляющие устройства справа	На разделительной	ДО (45) 000 - 033		МО (46) 033 - 307		МО (46) 307 - 337		ДО (45) 337 - 491		ДО (45) 473 - 661		ДО (45) 365 - 990		ДО (44) 661 - 957			
	На обочине	ДО (45) 000 - 033		МО (46) 033 - 307		МО (46) 307 - 337		ДО (45) 337 - 491		ДО (45) 473 - 661		ДО (45) 365 - 990		ДО (44) 661 - 957			
Тротуары справа																	

Тротуары следа		ДО 1941 000 - 027		ДО 1941 024 - 052		ДО 1951 052 - 169		ДО 1941 213 - 356		ДО 1951 425 - 674		ДО 1951 669 - 946		МО 1961 946 - 1020	
Дорожная разметка следа	На обочине														
	На разделительной														
	6-я от осевой			12 133 - 169						12 425 - 471					
	5-я от осевой	14 000 - 133		15 133 - 169						12 425 - 471		14 471 - 615			
	4-я от осевой	16 000 - 077		15 077 - 133		12 133 - 169				12 425 - 471		14 471 - 615			
	3-я от осевой	18 000 - 133						12 133 - 471				18 471 - 615		14 615 - 1020	
2-я от осевой															
1-я от осевой															


М12 "Восток"  
 Московская область км 26,516 - км 103,534  
 км 69+000 - км 70+000

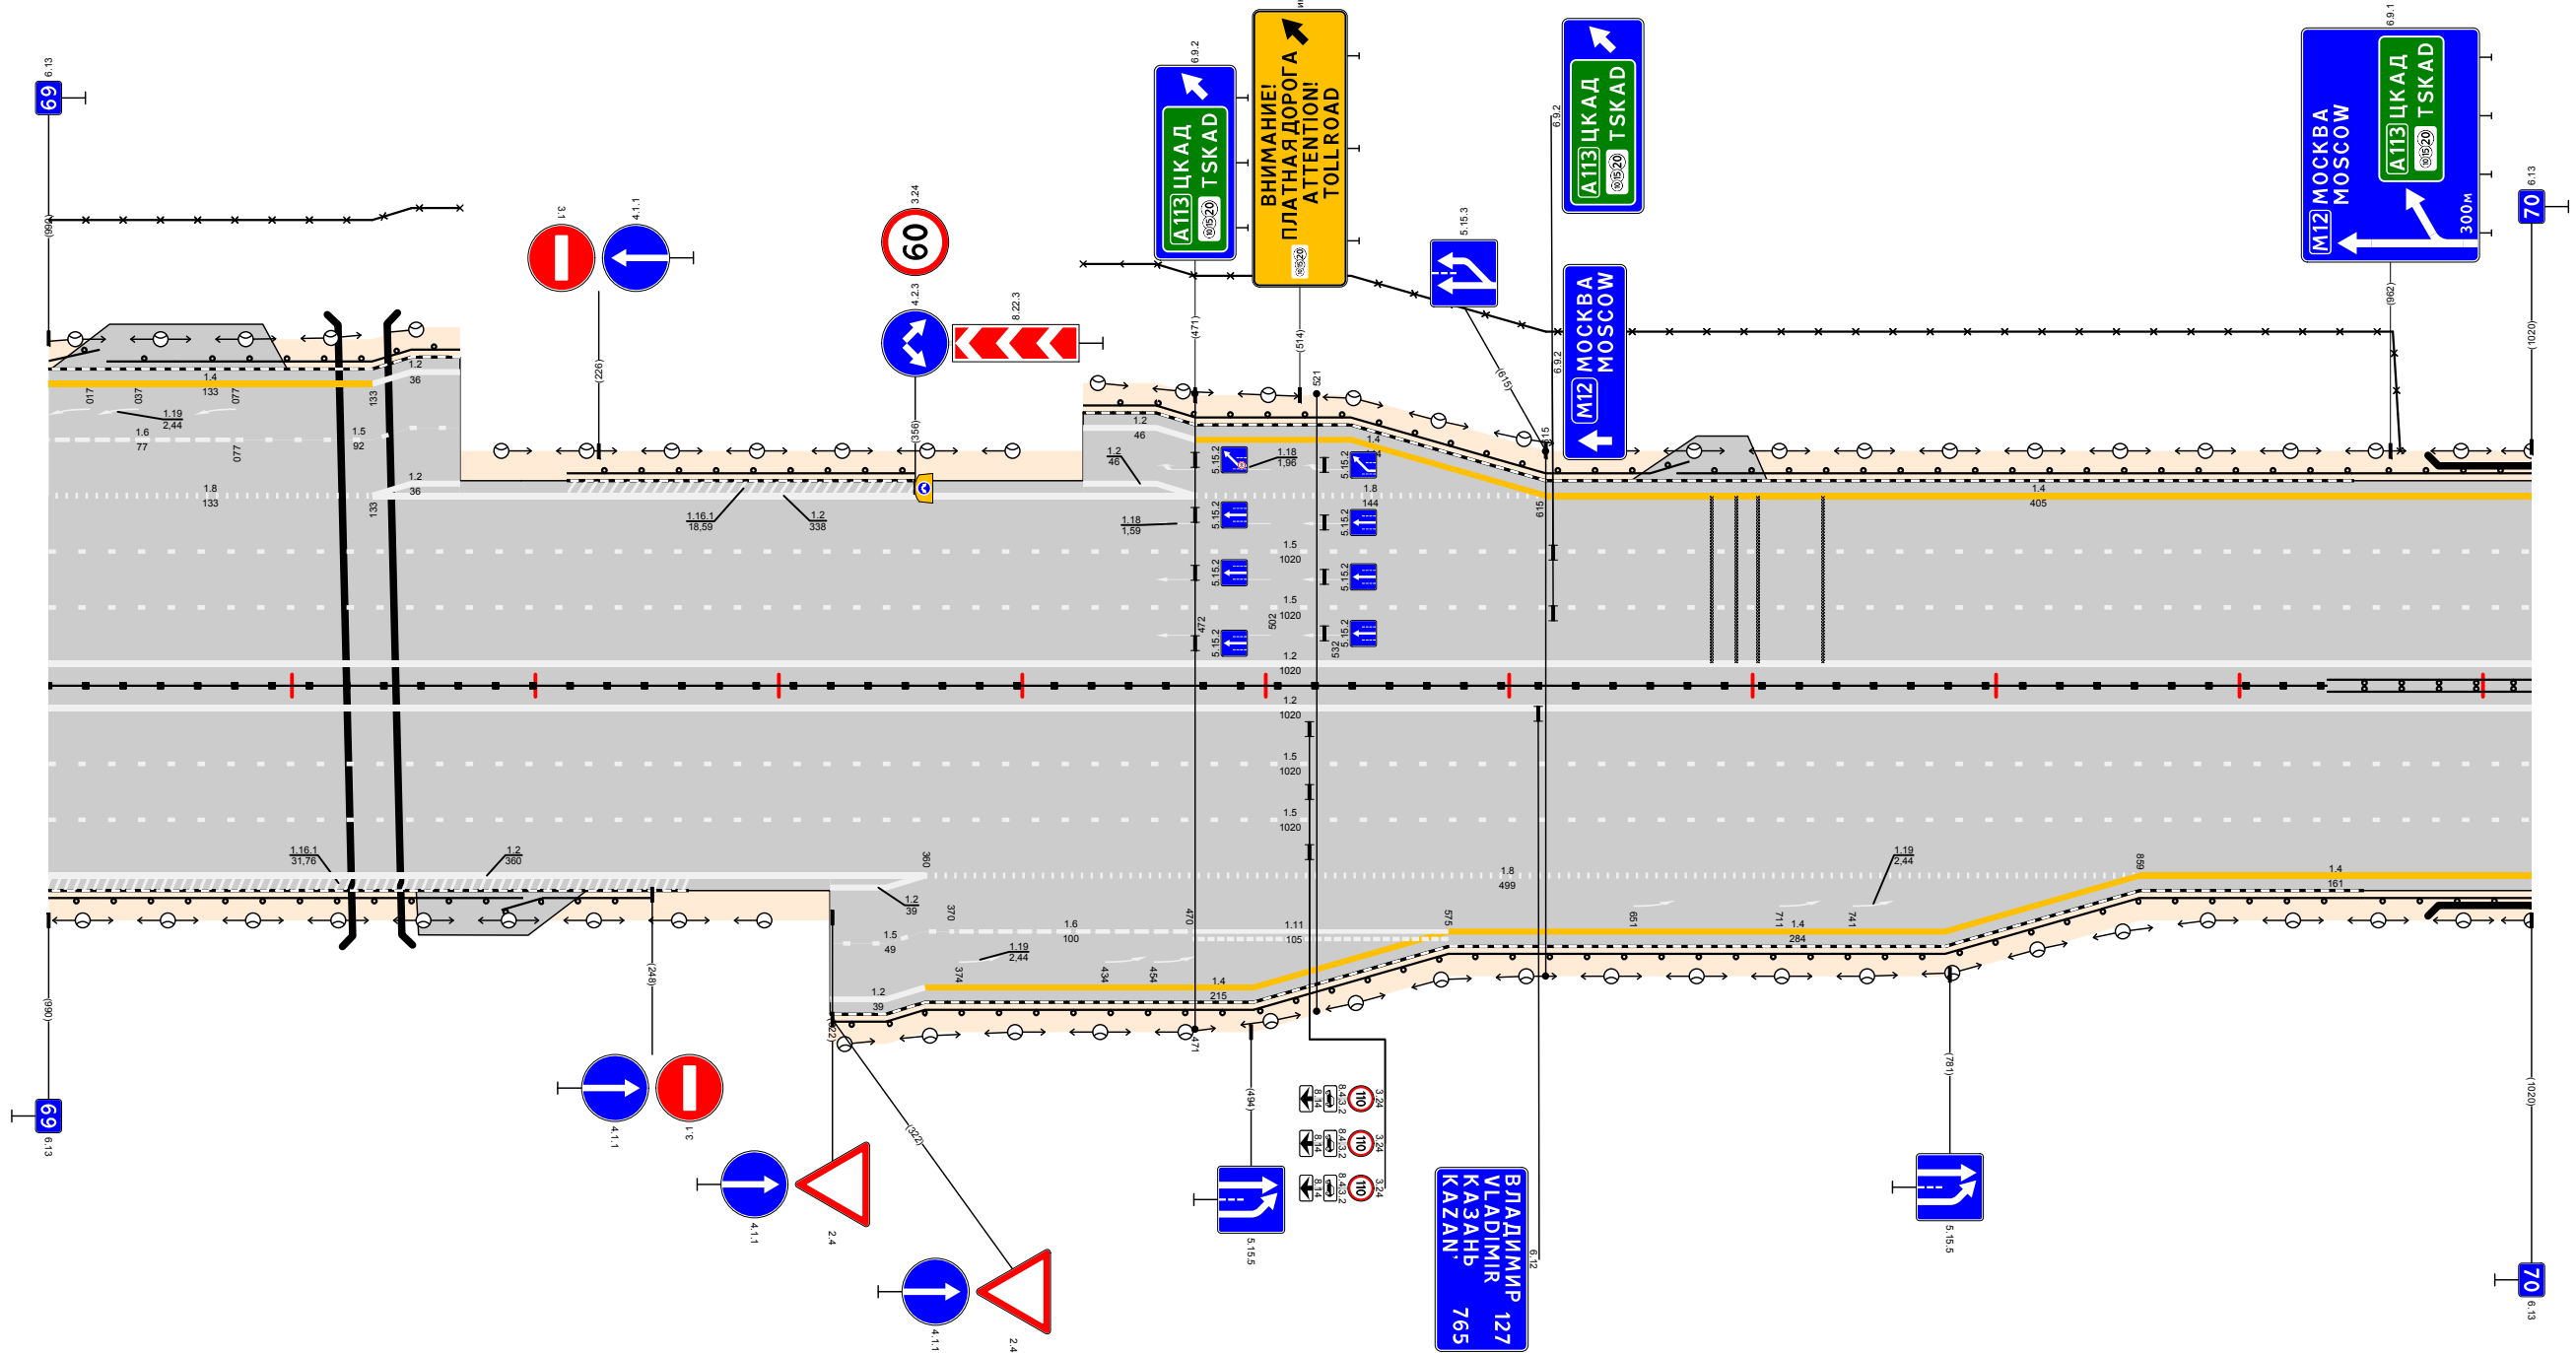

Дорожная разметка справа	Осевая линия													12 000 - 1020			
	1-я от осевой													15 000 - 1020			
	2-я от осевой													15 000 - 1020			
	3-я от осевой	12 000 - 360								18 360 - 859				14 859 - 1020			
	4-я от осевой			12 321 - 360		15 360 - 370		16 370 - 470		14 470 - 575				14 575 - 859			
	5-я от осевой			15 321 - 360						14 360 - 575							
6-я от осевой			12 321 - 360														
Дорожные ограждения и направляющие устройства справа	На разделительной													ДО 1951 000 - 936		МО 1961 936 - 1020	
	На обочине	ДО 1941 000 - 195		ДО 1941 186 - 248						ДО 1951 322 - 950				МО 1961 950 - 1020			
Тротуары справа																	

Тротуары слева		МО (У6) 000 - 073	ДО (У5) 073 - 146	ДО (У5) 146 - 174	ДО (У5) 174 - 453	ДО (У5) 449 - 500	ДО (У5) 501 - 571	ДО (У5) 562 - 672	МО (У6) 672 - 716	ДО (У5) 716 - 1000
Дорожные ограждения и направляющие устройства слева	На обочине									
	На разделительной									
	3-я от осевой									
Дорожная разметка слева	2-я от осевой									
	1-я от осевой									


М12 "Восток"  
Московская область км 26,516 - км 103,534  
км 70+000 - км 71+000

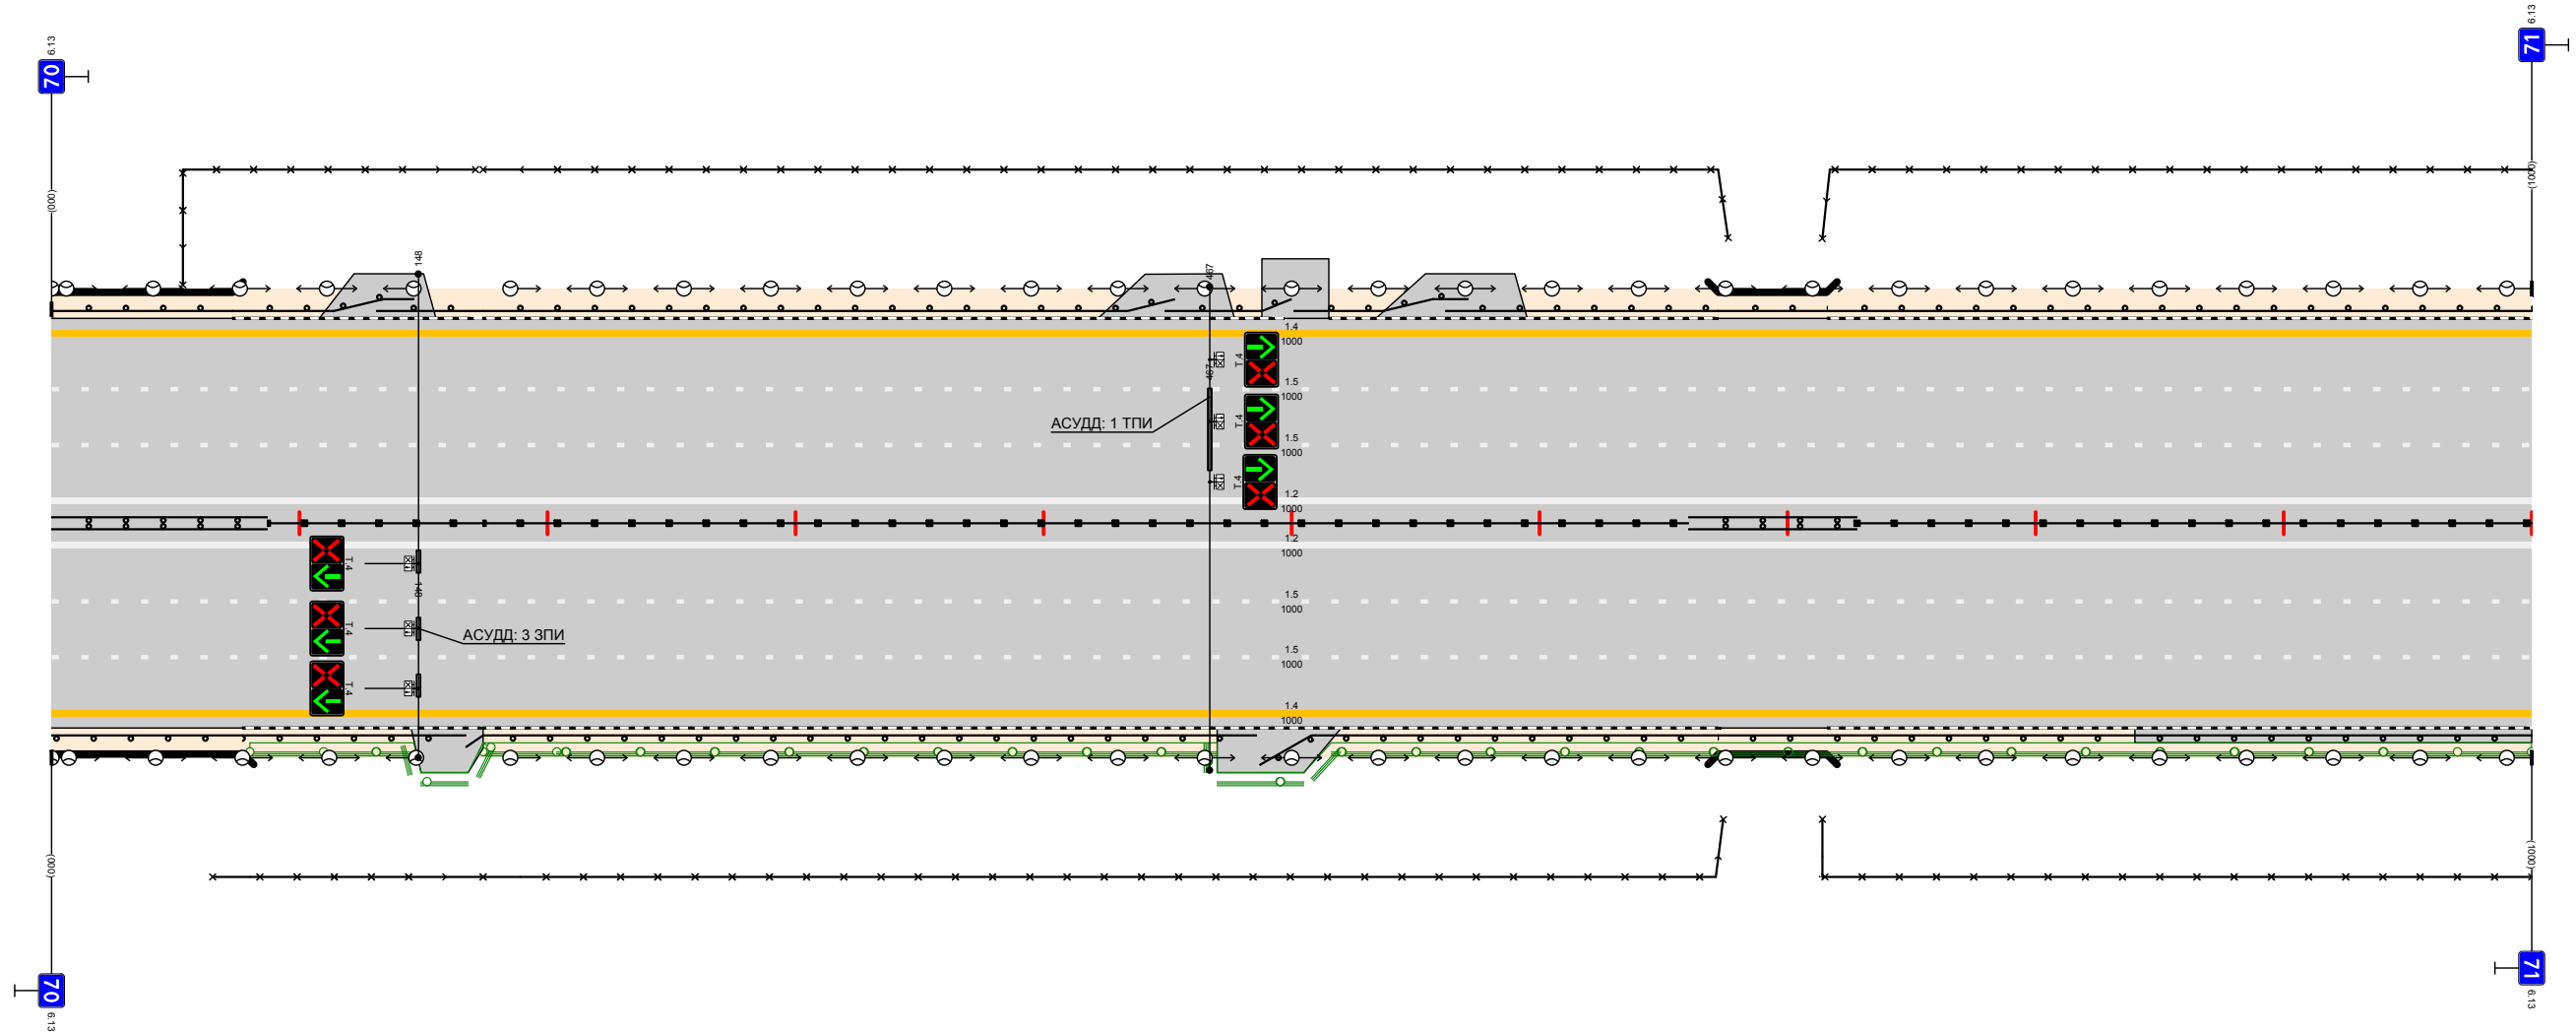

Дорожная разметка справа	Осевая линия										
	1-я от осевой										
	2-я от осевой										
	3-я от осевой										
Дорожные ограждения и направляющие устройства справа	На разделительной	МО (У6) 000 - 087	ДО (У5) 087 - 174	ДО (У5) 174 - 660	МО (У6) 660 - 728	ДО (У5) 728 - 1000					
	На обочине	МО (У6) 000 - 077	ДО (У5) 077 - 167	ДО (У5) 174 - 486	ДО (У5) 487 - 672	МО (У6) 672 - 716	ДО (У5) 716 - 840	МО (У6) 840 - 1000			
Тротуары справа											
840 - 1000, (160 м), а/д, ш. 1,0 м											

Тротуары слева						
Дорожные ограждения и направляющие устройства слева	На обочине	ДП (45) 000 - 223	ДП (45) 214 - 494	МО (46) 494 - 661	ДП (45) 661 - 865	ДП (45) 876 - 990
	На разделительной					
Дорожная разметка слева	3-я от осевой					14 000 - 990
	2-я от осевой					15 000 - 990
	1-я от осевой					15 000 - 990


М12 "Восток"  
Московская область км 26,516 - км 103,534  
км 71+000 - км 72+000

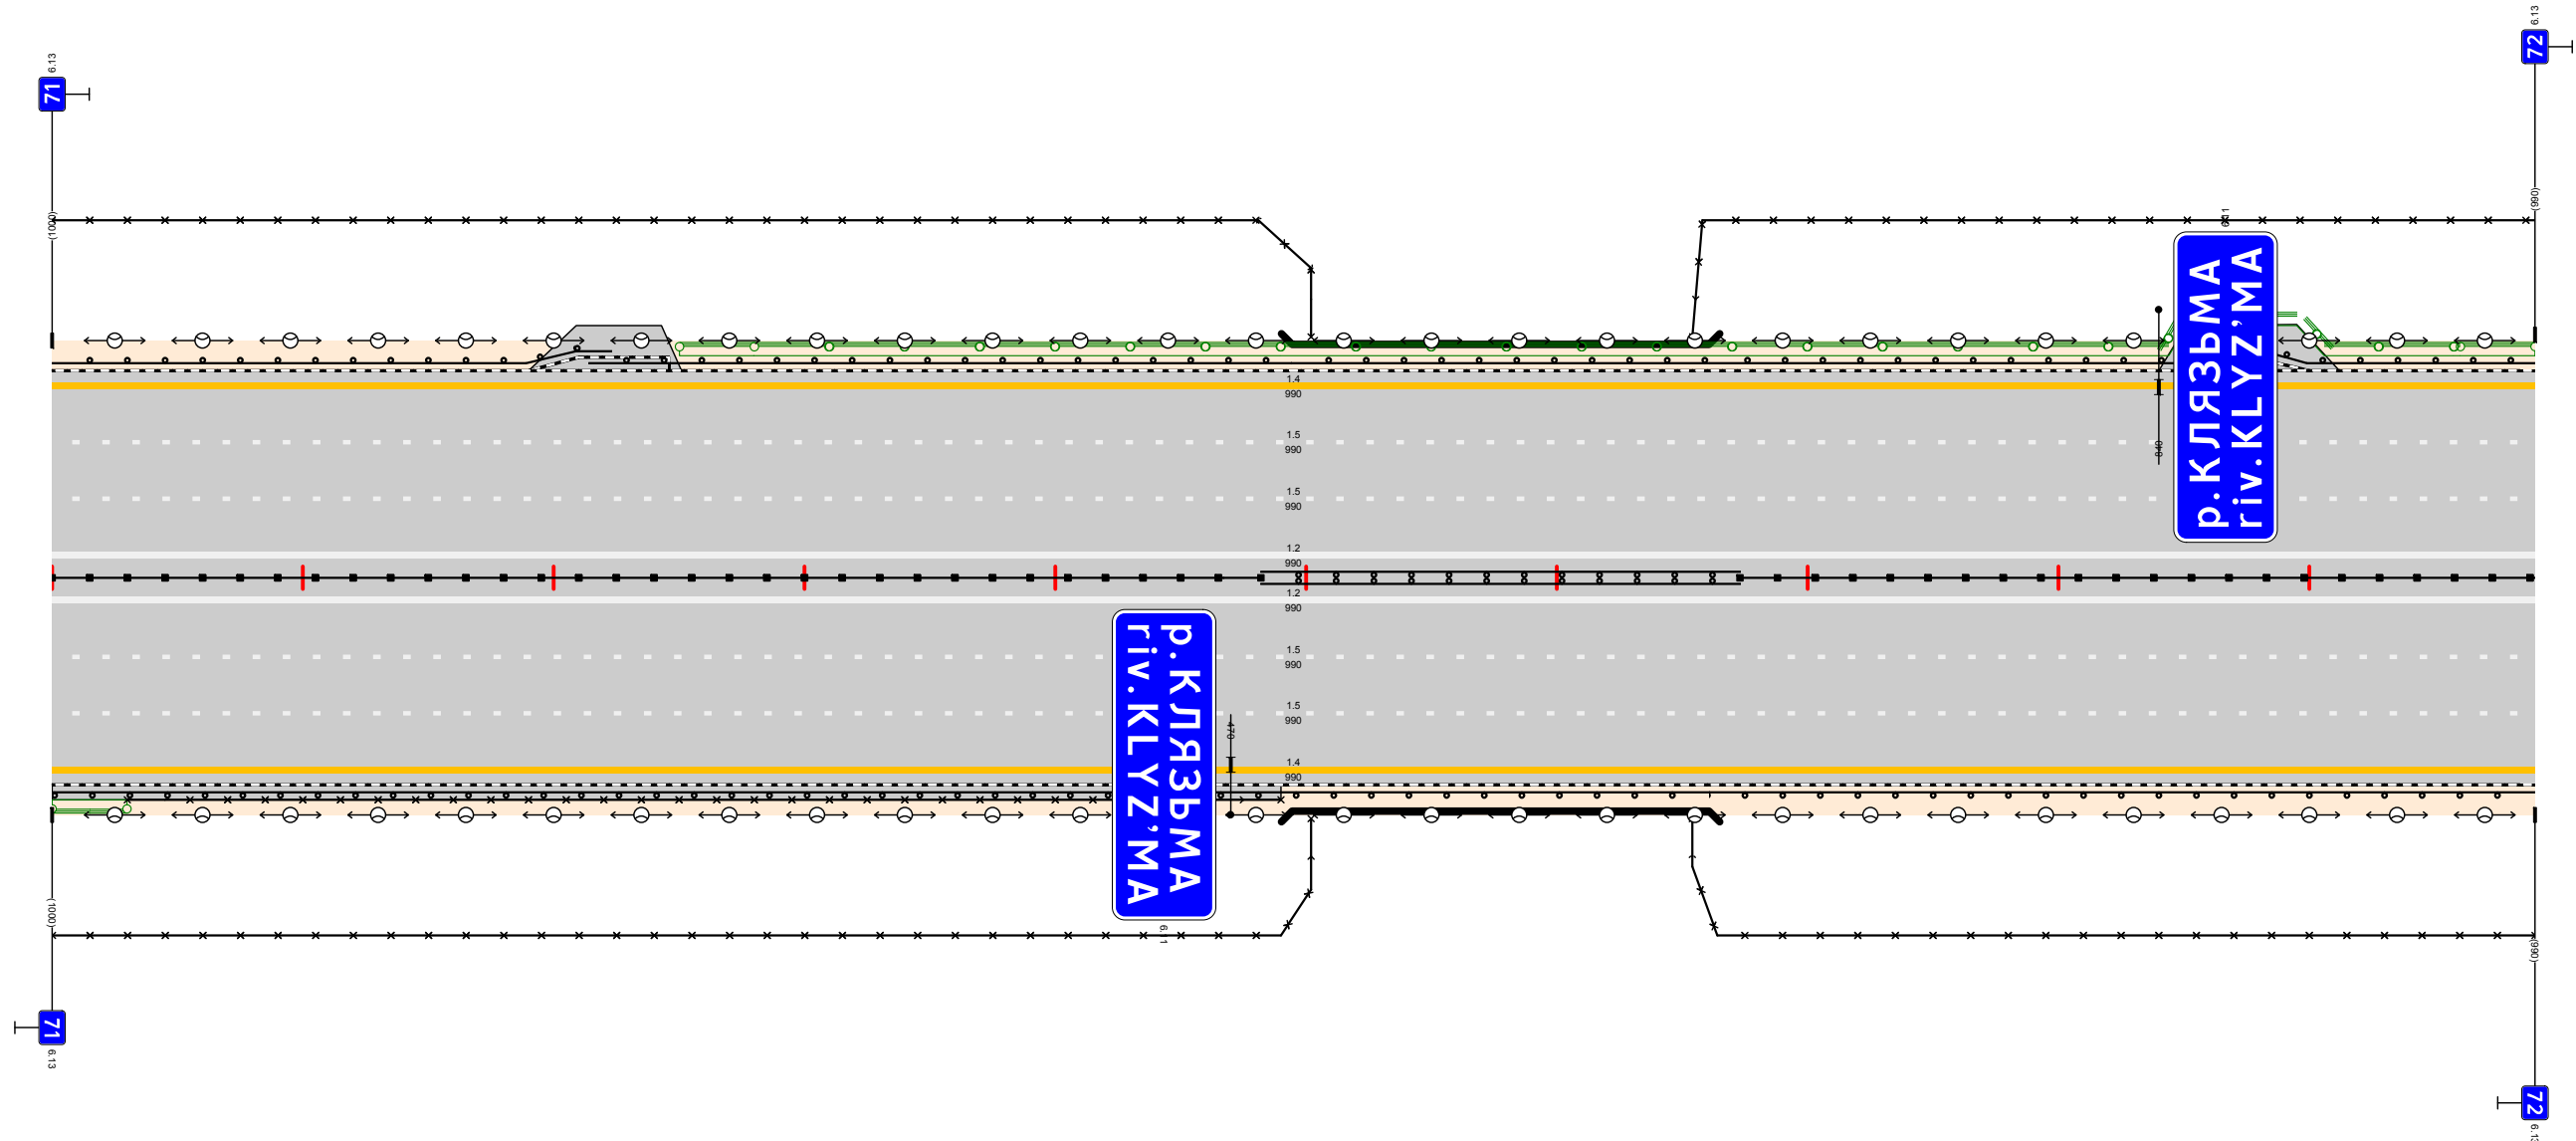

Дорожная разметка справа	Осевая линия			12 000 - 990
	1-я от осевой			15 000 - 990
	2-я от осевой			15 000 - 990
	3-я от осевой			14 000 - 990
Дорожные ограждения и направляющие устройства справа	На разделительной	ДП (45) 000 - 482	МО (46) 482 - 673	ДП (45) 673 - 990
	На обочине	УГО-Д 030 - 490	МО (46) 000 - 661	ДП (45) 661 - 990
Тротуары справа		000 - 490, 1490 м, а/д, ш. 1,0 м		

Тротуары слева				
Дорожные ограждения и направляющие устройства слева	На обочине	ДО (95) 000 - 427	ДО (95) 418 - 779	ДО (94) 779 - 1000
	На разделительной			
Дорожная разметка слева	3-я от осевой		14 000 - 1000	
	2-я от осевой		15 000 - 1000	
	1-я от осевой		15 000 - 1000	


М12 "Восток"  
 Московская область км 26,516 - км 103,534  
 км 72+000 - км 73+000

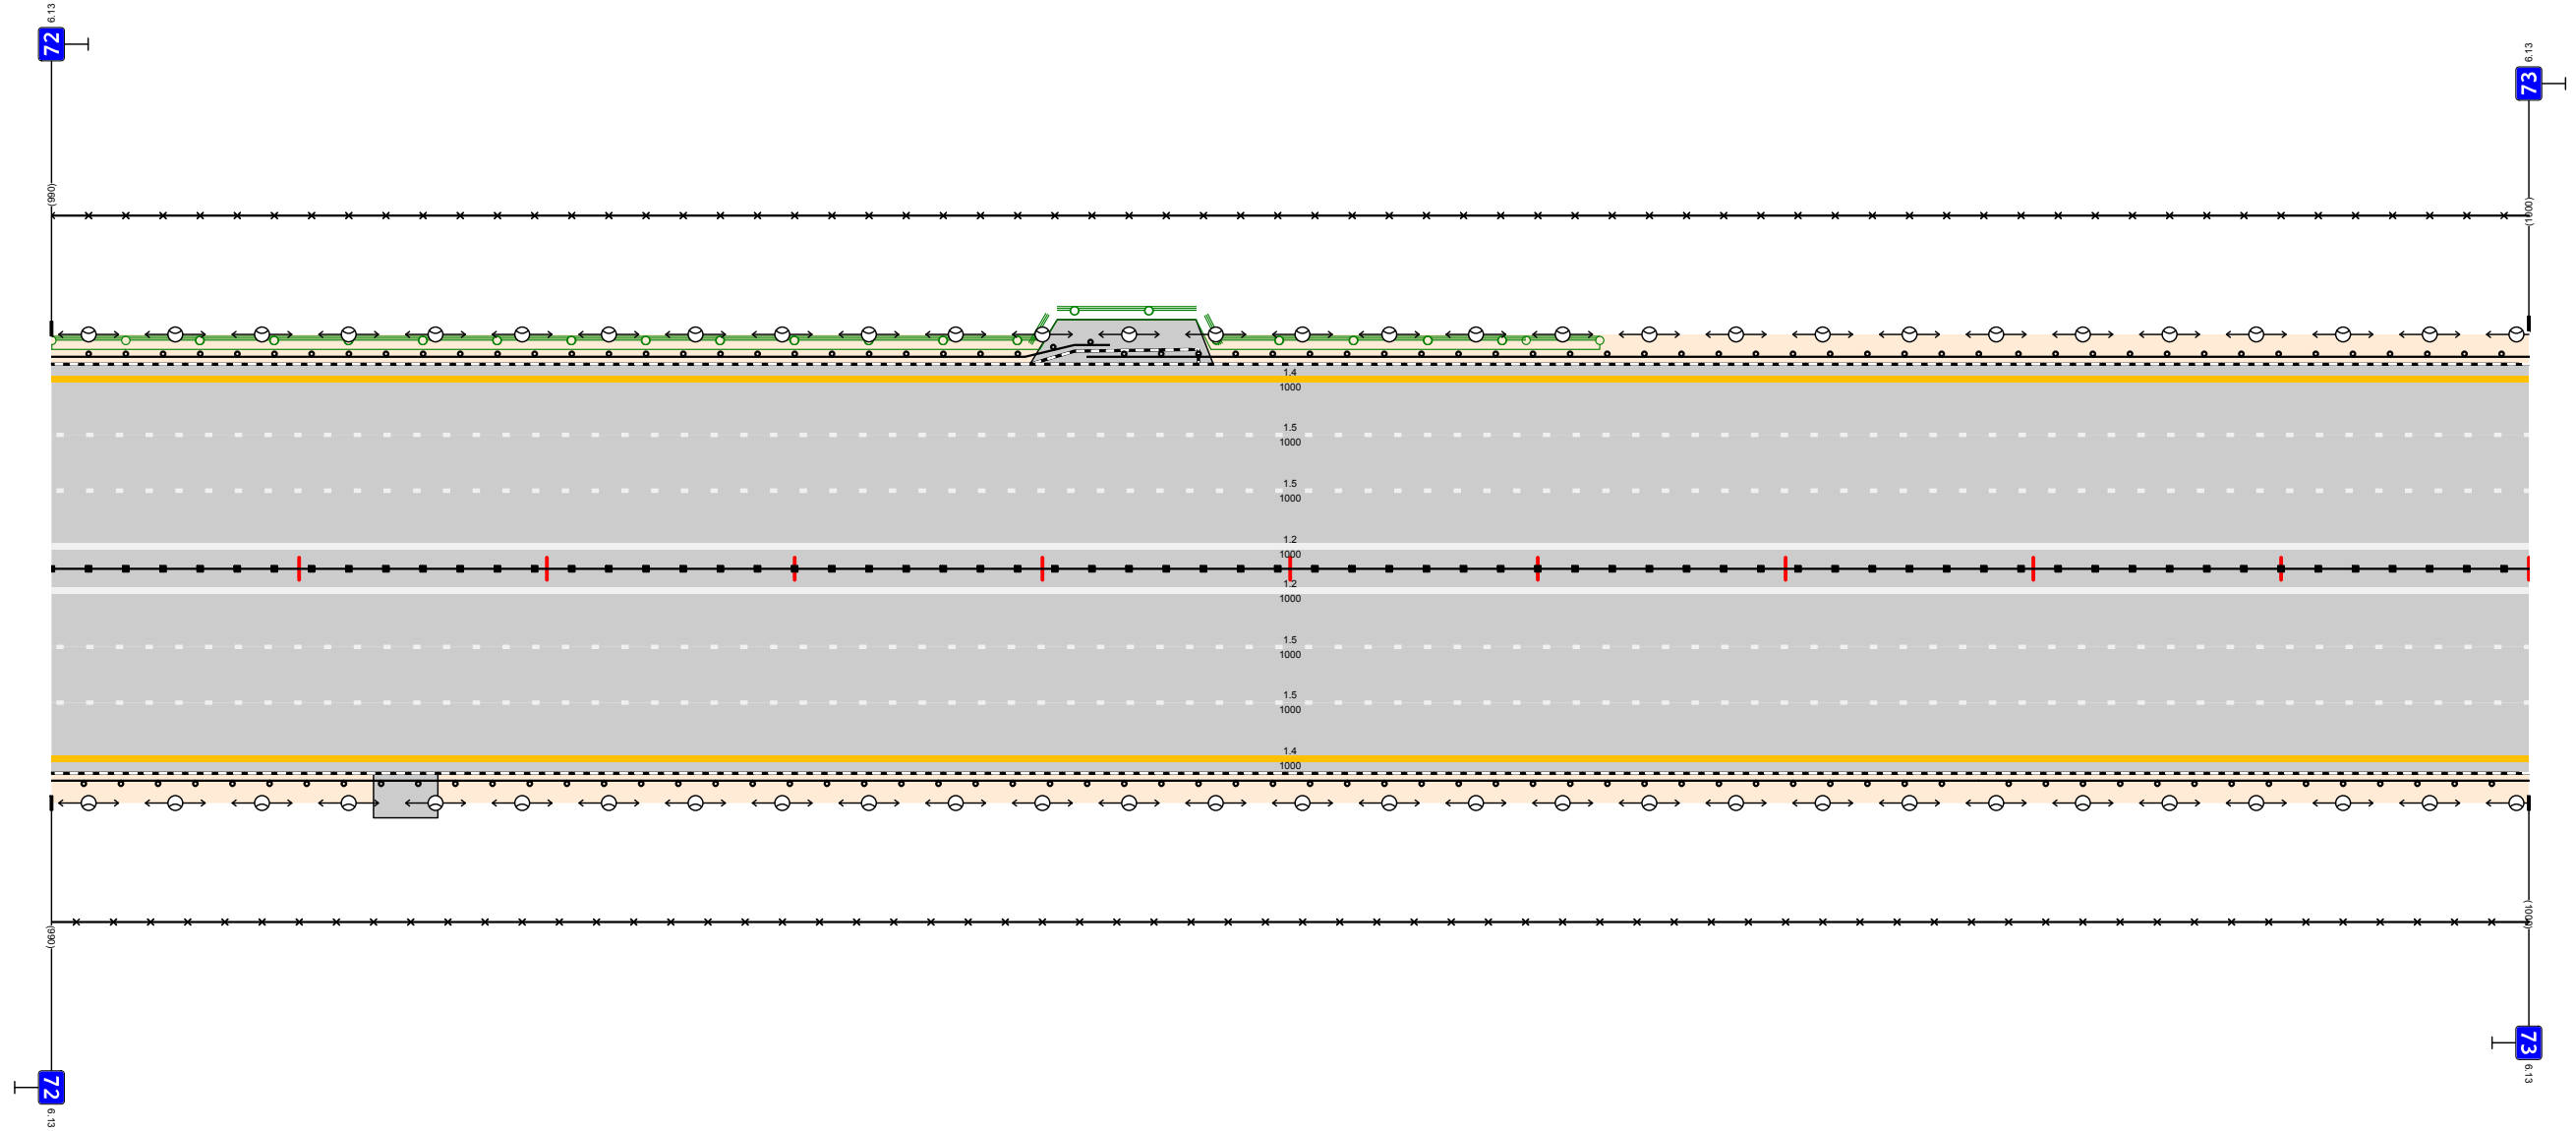

Дорожная разметка справа	Осевая линия		12 000 - 1000	
	1-я от осевой		15 000 - 1000	
	2-я от осевой		15 000 - 1000	
	3-я от осевой		14 000 - 1000	
Дорожные ограждения и направляющие устройства справа	На разделительной		ДО (95) 000 - 1000	
	На обочине	ДО (95) 000 - 778		ДО (94) 778 - 1000
Тротуары справа				

Тротуары слева					
Дорожные ограждения и направляющие устройства слева	На обочине	ДО (14)	000 - 14,9	ДО (14)	152 - 990
	На разделительной				
Дорожная разметка слева	3-я от осевой			14	000 - 1000
	2-я от осевой			15	000 - 1000
	1-я от осевой			15	000 - 1000


М12 "Восток"  
 Московская область км 26,516 - км 103,534  
 км 73+000 - км 74+000

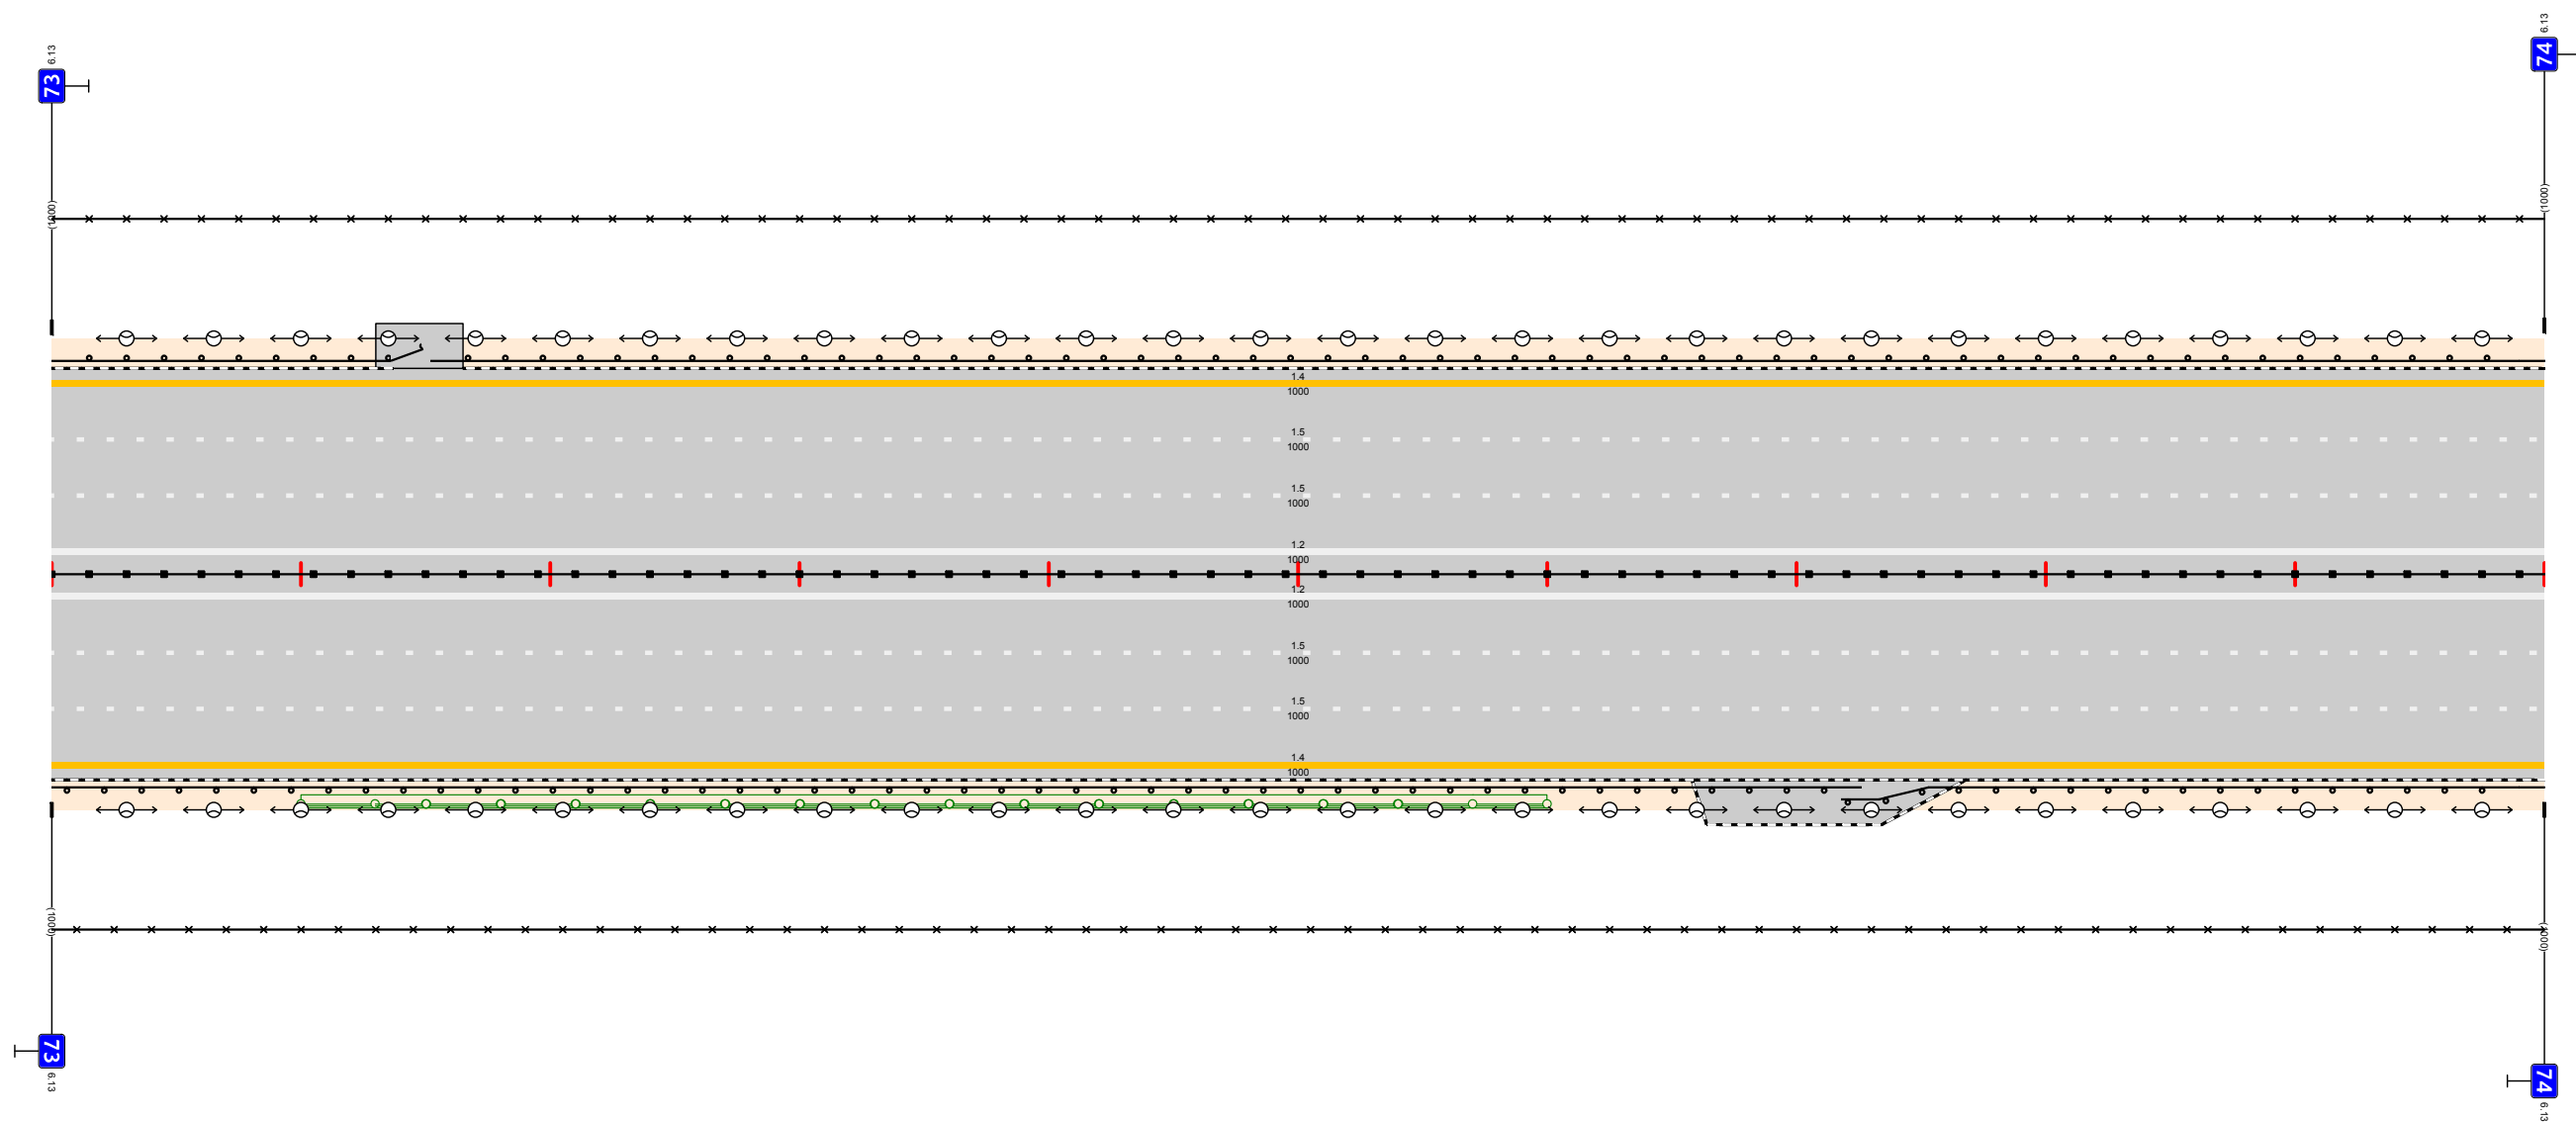

Дорожная разметка справа	Осевая линия			12	000 - 1000
	1-я от осевой			15	000 - 1000
	2-я от осевой			15	000 - 1000
	3-я от осевой			14	000 - 1000
Дорожные ограждения и направляющие устройства справа	На разделительной			ДЛ (15)	000 - 1000
	На обочине	ДО (14)	000 - 726	ДО (14)	718 - 990
Тротуары справа					

Тротуары слева				
Дорожные ограждения и направляющие устройства слева	На обочине		ДП (45) 000 - 836	МО (46) 836 - 875
	На разделительной			ДП (45) 875 - 985
Дорожная разметка слева	3-я от осевой		14 000 - 1000	
	2-я от осевой		15 000 - 1000	
	1-я от осевой		15 000 - 1000	


М12 "Восток"  
 Московская область км 26,516 - км 103,534  
 км 74+000 - км 75+000

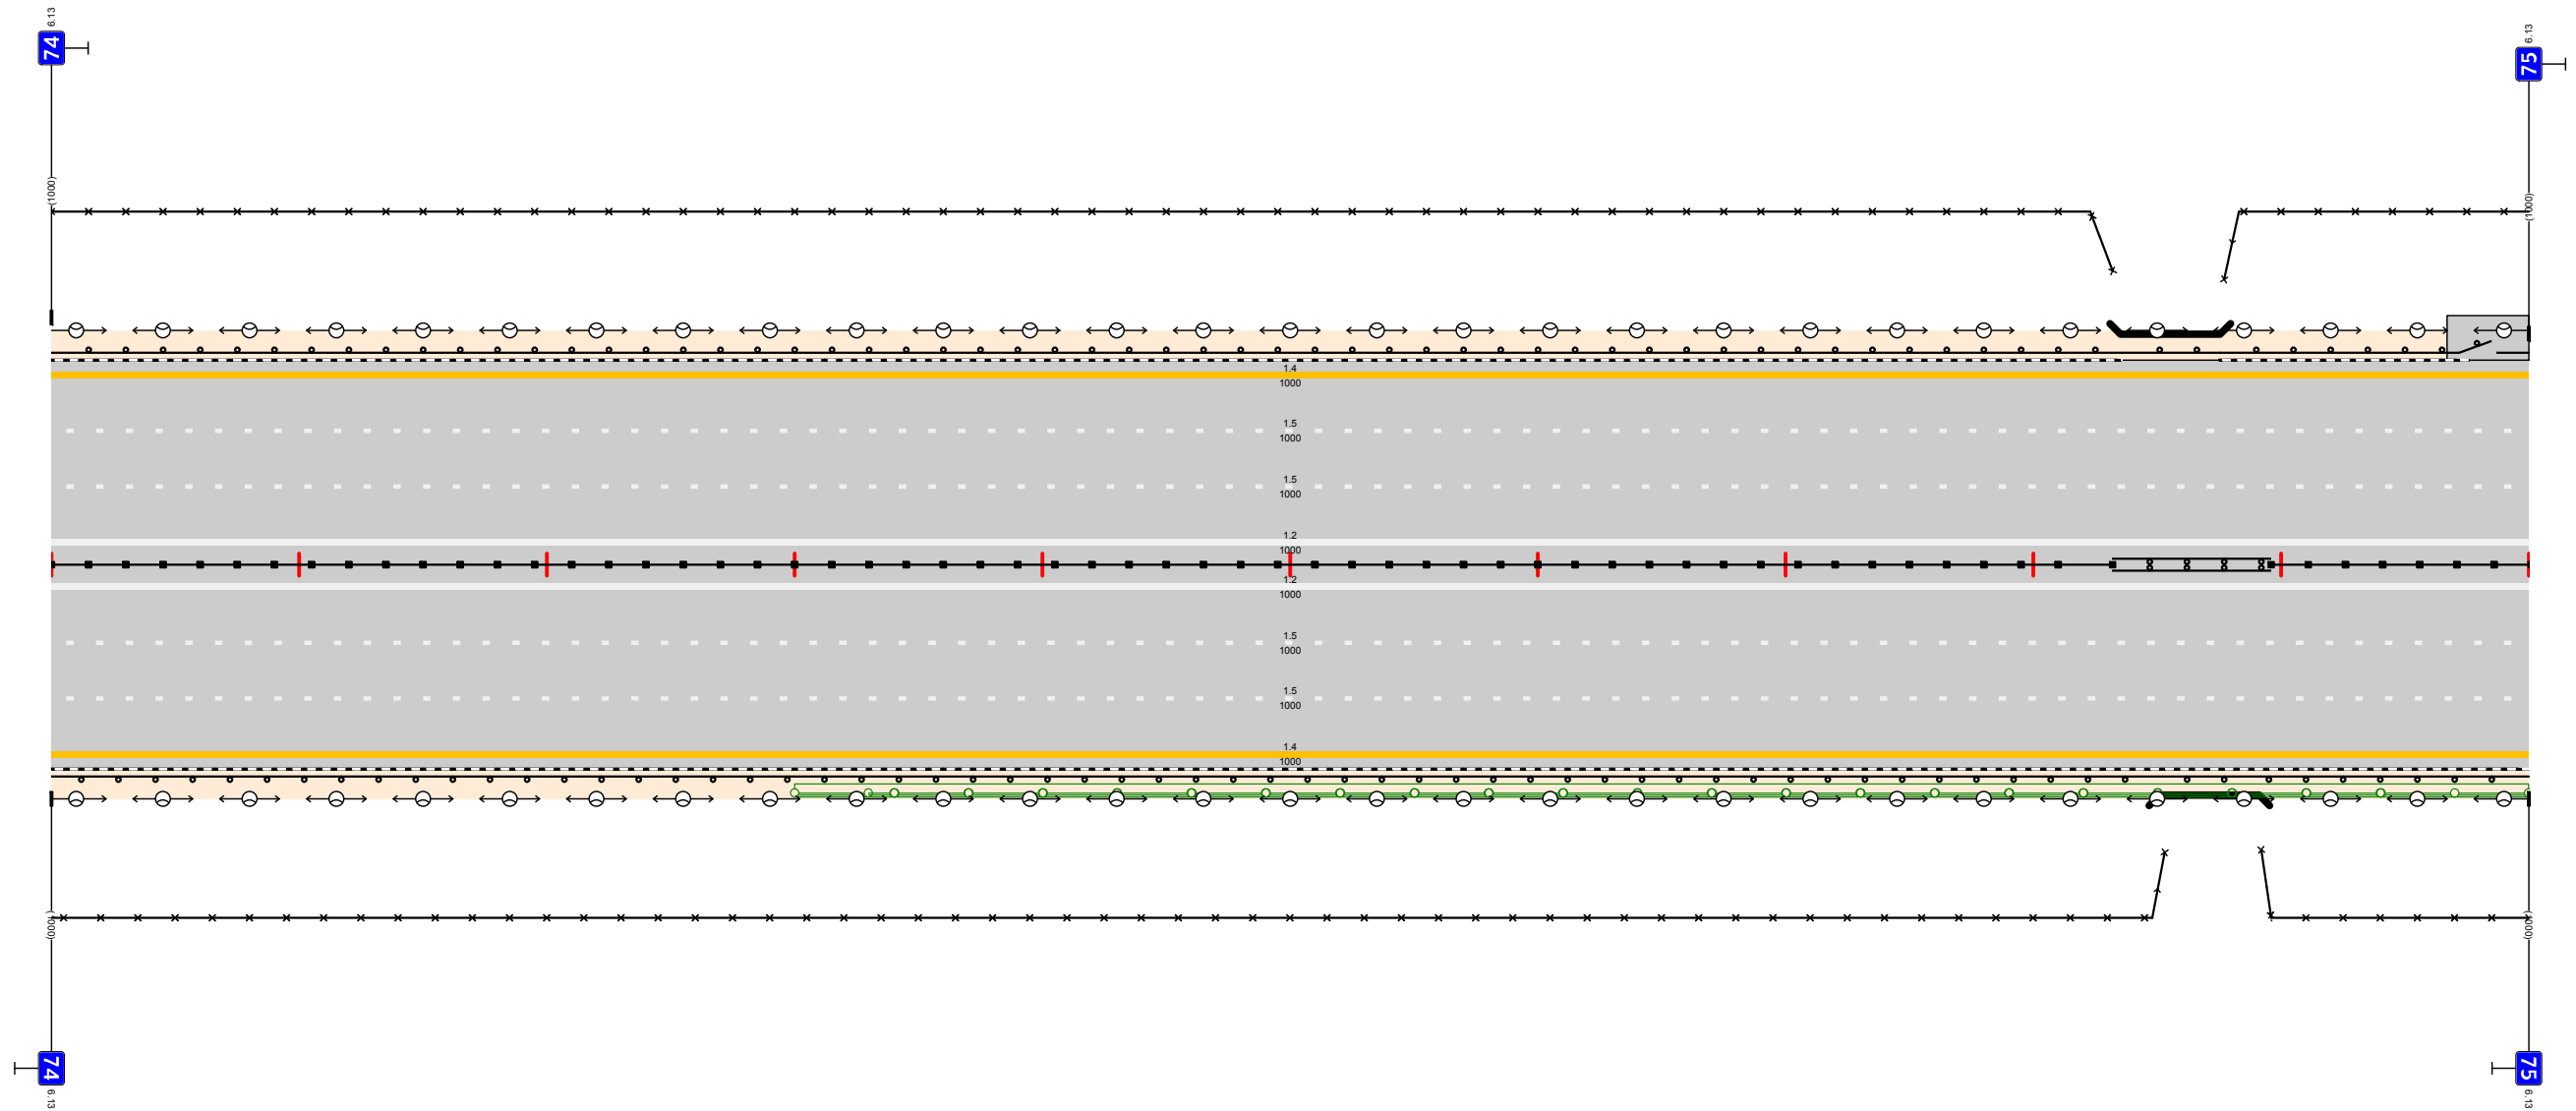

Дорожная разметка справа	Осевая линия		12 000 - 1000	
	1-я от осевой		15 000 - 1000	
	2-я от осевой		15 000 - 1000	
	3-я от осевой		14 000 - 1000	
Дорожные ограждения и направляющие устройства справа	На разделительной		ДП (45) 000 - 832	МО (46) 832 - 896
	На обочине		ДП (45) 000 - 852	МО (46) 852 - 892
Тротуары справа				ДП (45) 896 - 1000 ДП (45) 892 - 1000

Тротуары слева				
Дорожные ограждения и направляющие устройства слева	На обочине	ДО (45) 000 - 073	ДО (44) 073 - 574	ДО (45) 574 - 1000
	На разделительной			
Дорожная разметка слева	3-я от осевой	14 000 - 1000		
	2-я от осевой	15 000 - 1000		
	1-я от осевой	15 000 - 1000		

М12 "Восток"  
Московская область км 26,516 – км 103,534  
км 75+000 – км 76+000

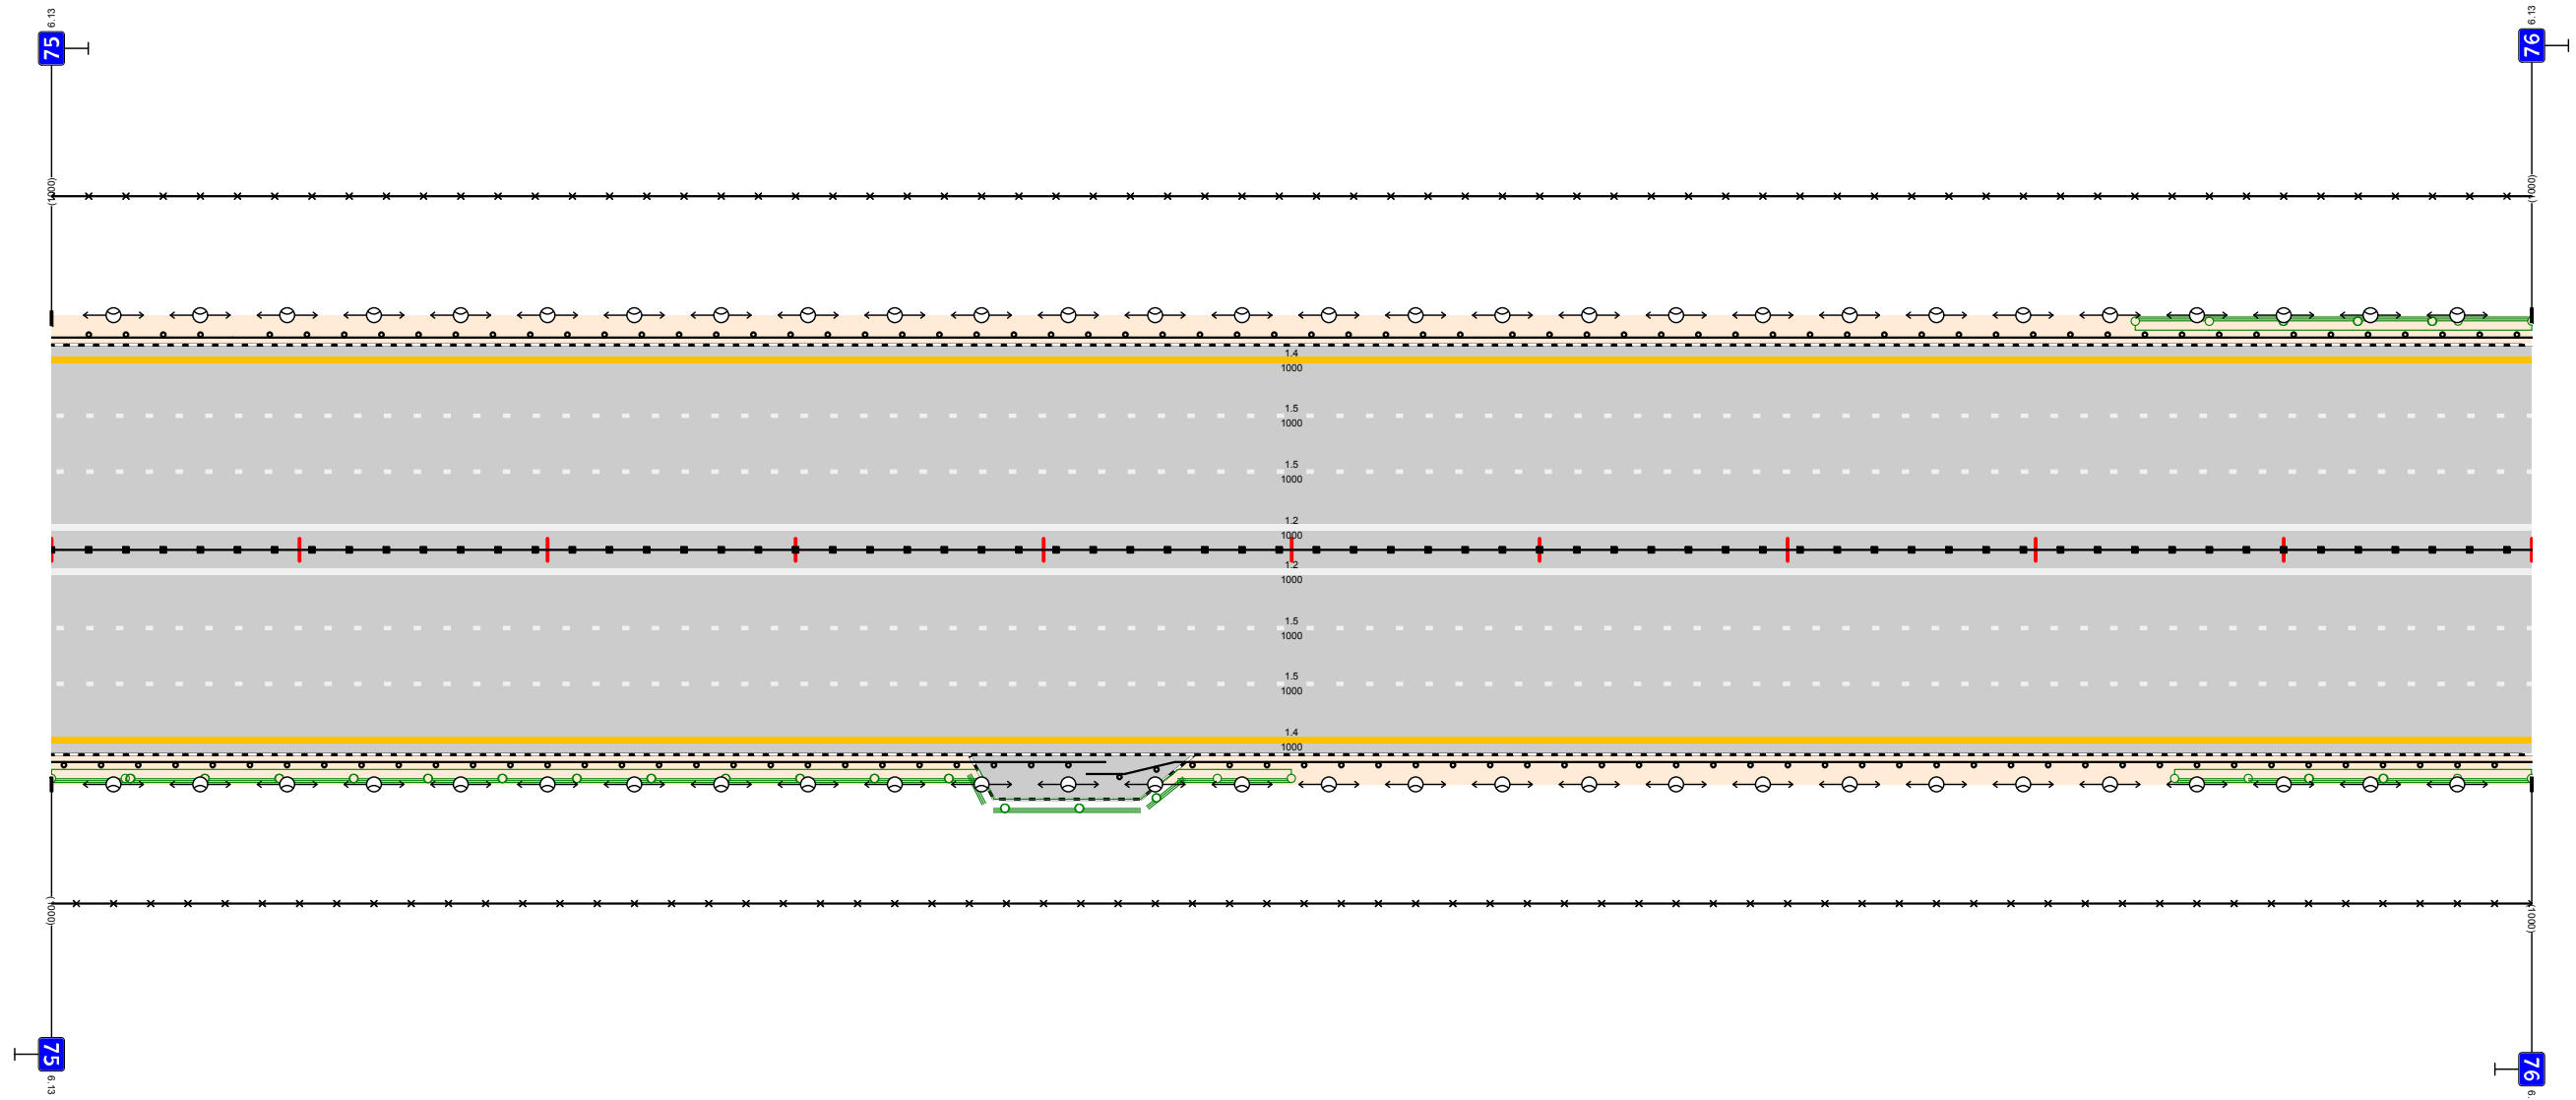


Дорожная разметка справа	Осевая линия	12 000 - 1000	
	1-я от осевой	15 000 - 1000	
	2-я от осевой	15 000 - 1000	
	3-я от осевой	14 000 - 1000	
Дорожные ограждения и направляющие устройства справа	На разделительной	ДО (45) 000 - 1000	
	На обочине	ДО (45) 000 - 425	ДО (45) 425 - 1000
Тротуары справа			



Тротуары слева		ДО (45) 000 - 202		ДО (45) 204 - 404		ДО (44) 404 - 850		ДО (45) 853 - 1000	
Дорожные ограждения и направляющие устройства слева	На обочине								
	На разделительной								
Дорожная разметка слева	5-я от осевой	12 096 - 202						12 852 - 965	
	4-я от осевой	14 000 - 096	12 096 - 202					12 852 - 965	14 965 - 1000
	3-я от осевой	18 000 - 096	12 096 - 202	14 202 - 852				12 852 - 965	18 966 - 1000
	2-я от осевой			15 000 - 1000					
	1-я от осевой			15 000 - 1000					


М12 "Восток"  
 Московская область км 26,516 - км 103,534  
 км 77+000 - км 78+000

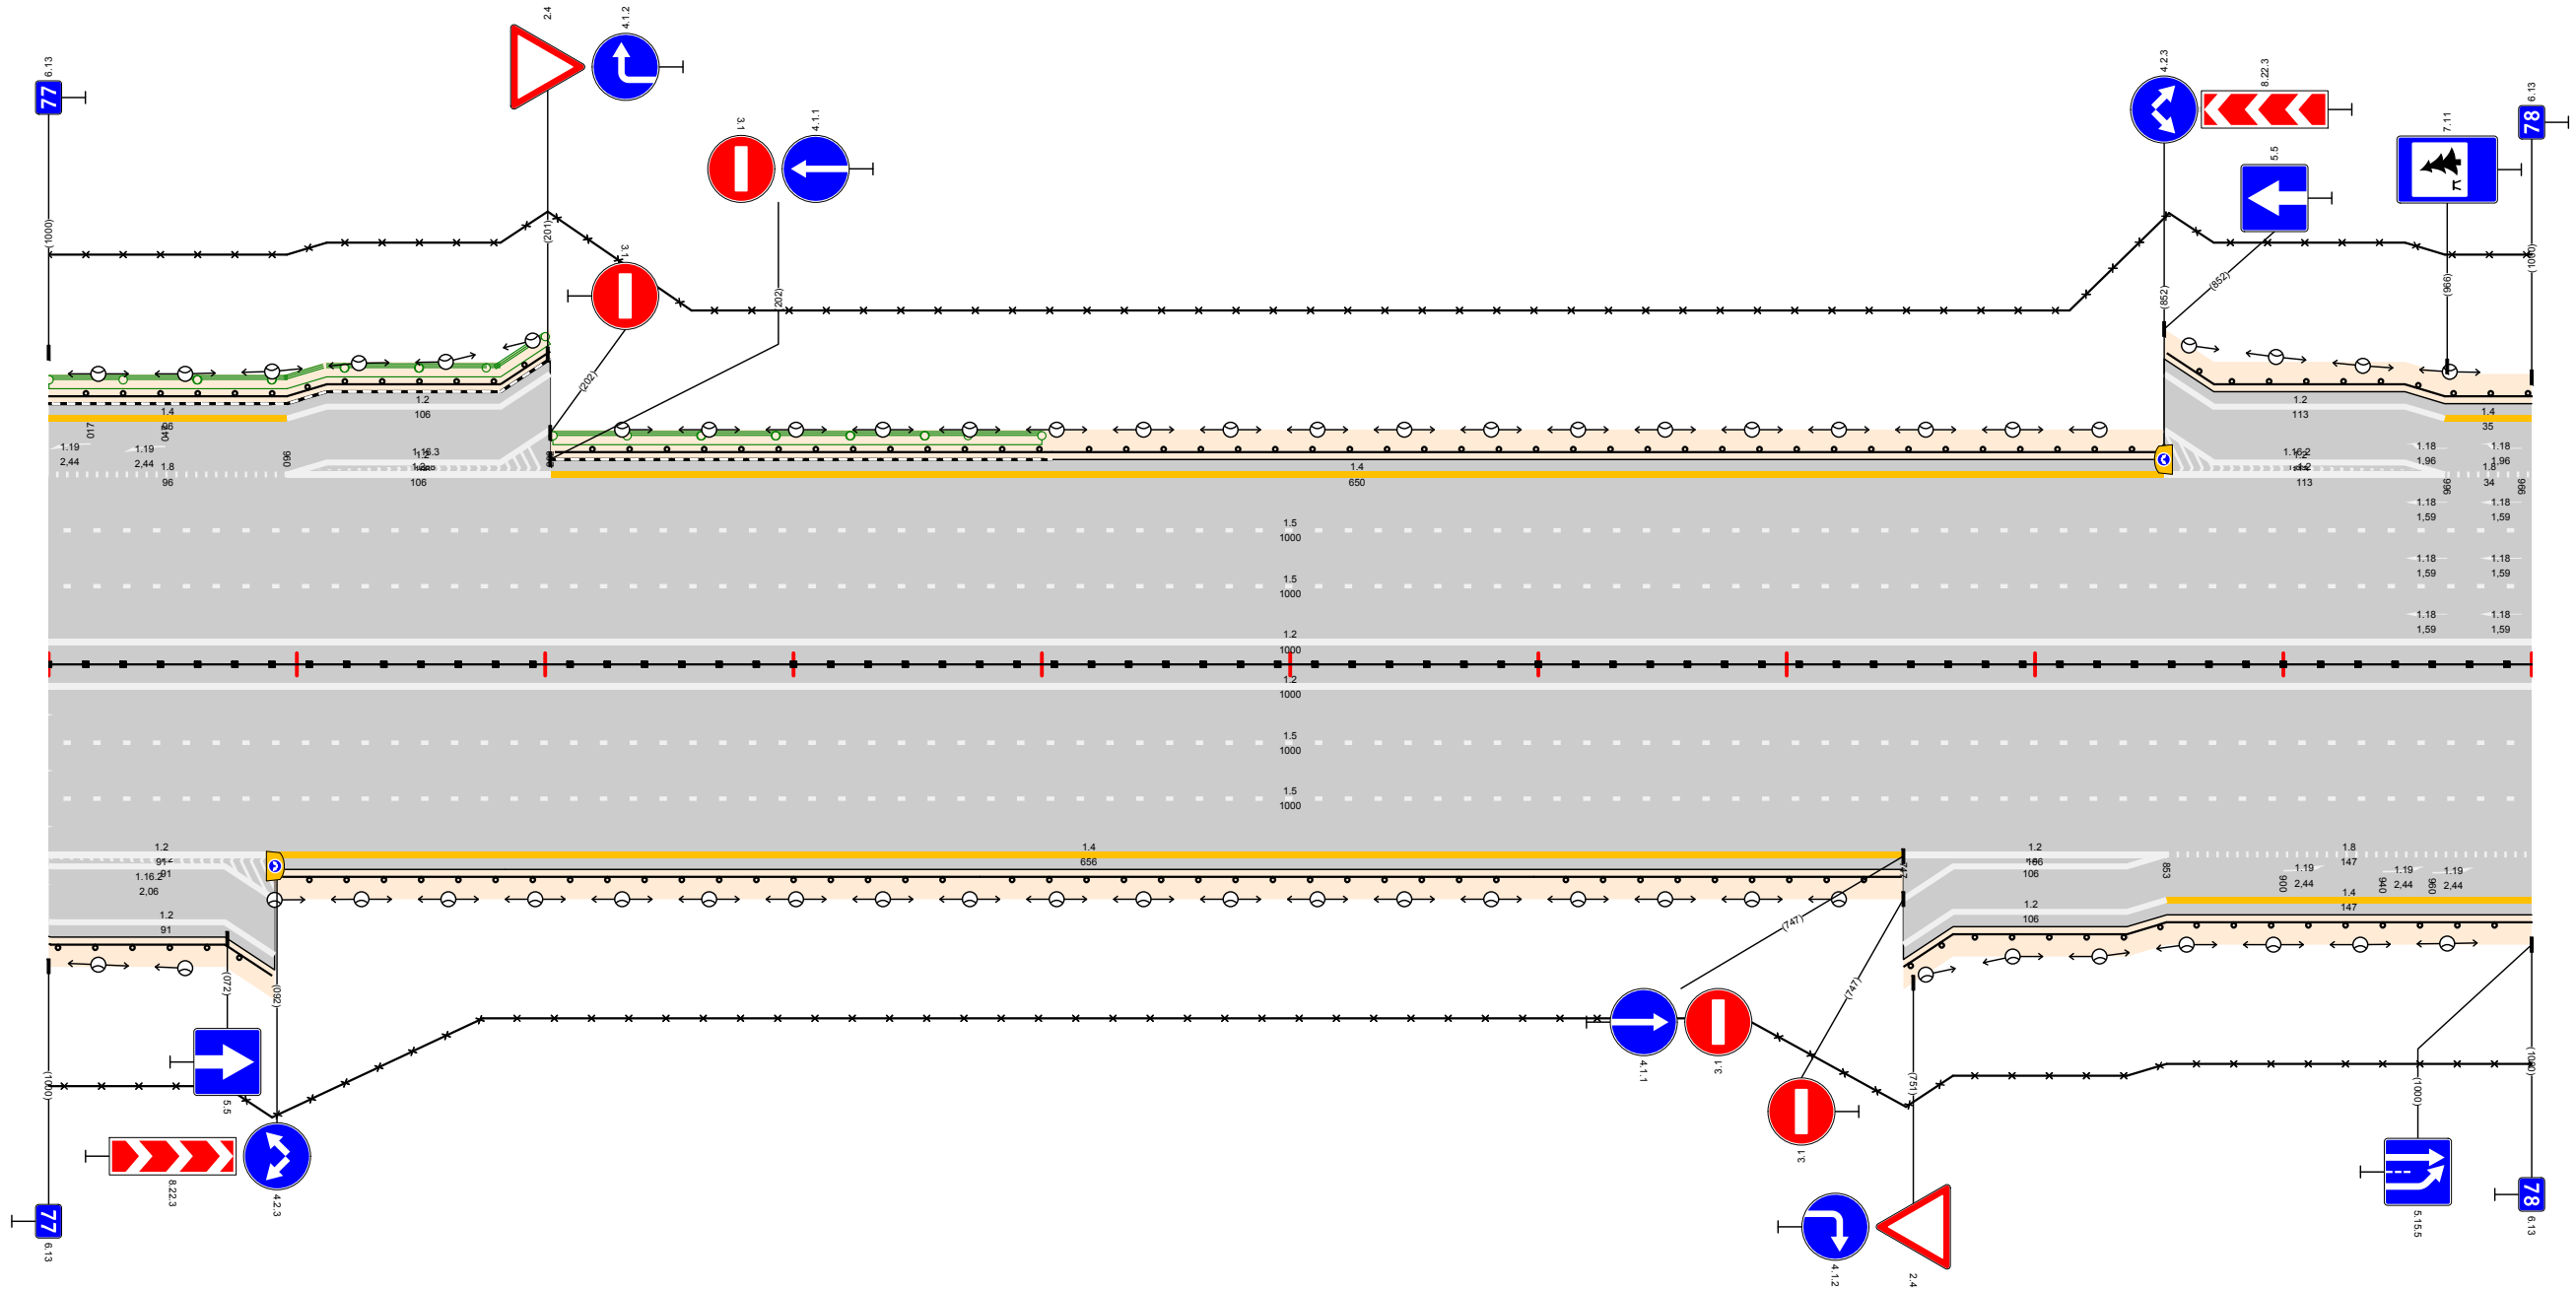

Дорожная разметка справа	Осевая линия	12 000 - 1000							
	1-я от осевой	15 000 - 1000							
	2-я от осевой	15 000 - 1000							
	3-я от осевой	12 000 - 091		14 091 - 747		12 747 - 853		18 853 - 1000	
	4-я от осевой	12 000 - 091				12 747 - 853		14 853 - 1000	
5-я от осевой	12 000 - 091				12 747 - 853				
Дорожные ограждения и направляющие устройства справа	На разделительной			ДО (45) 000 - 1000					
	На обочине	ДО (45) 000 - 090	ДО (44) 093 - 375	ДО (44) 375 - 598	ДО (44) 598 - 746	ДО (45) 747 - 1000			
Тротуары справа									

Тротуары слева					
Дорожные ограждения и направляющие устройства слева	На обочине	Д0 (145) 000 - 361		Д0 (144) 382 - 1000	
	На разделительной				
Дорожная разметка слева	4-я от осевой	14 000 - 102			
	3-я от осевой	18 000 - 102	14 102 - 1000		
	2-я от осевой	15 000 - 1000			
	1-я от осевой	15 000 - 1000			


М12 "Восток"  
 Московская область км 26,516 - км 103,534  
 км 78+000 - км 79+000

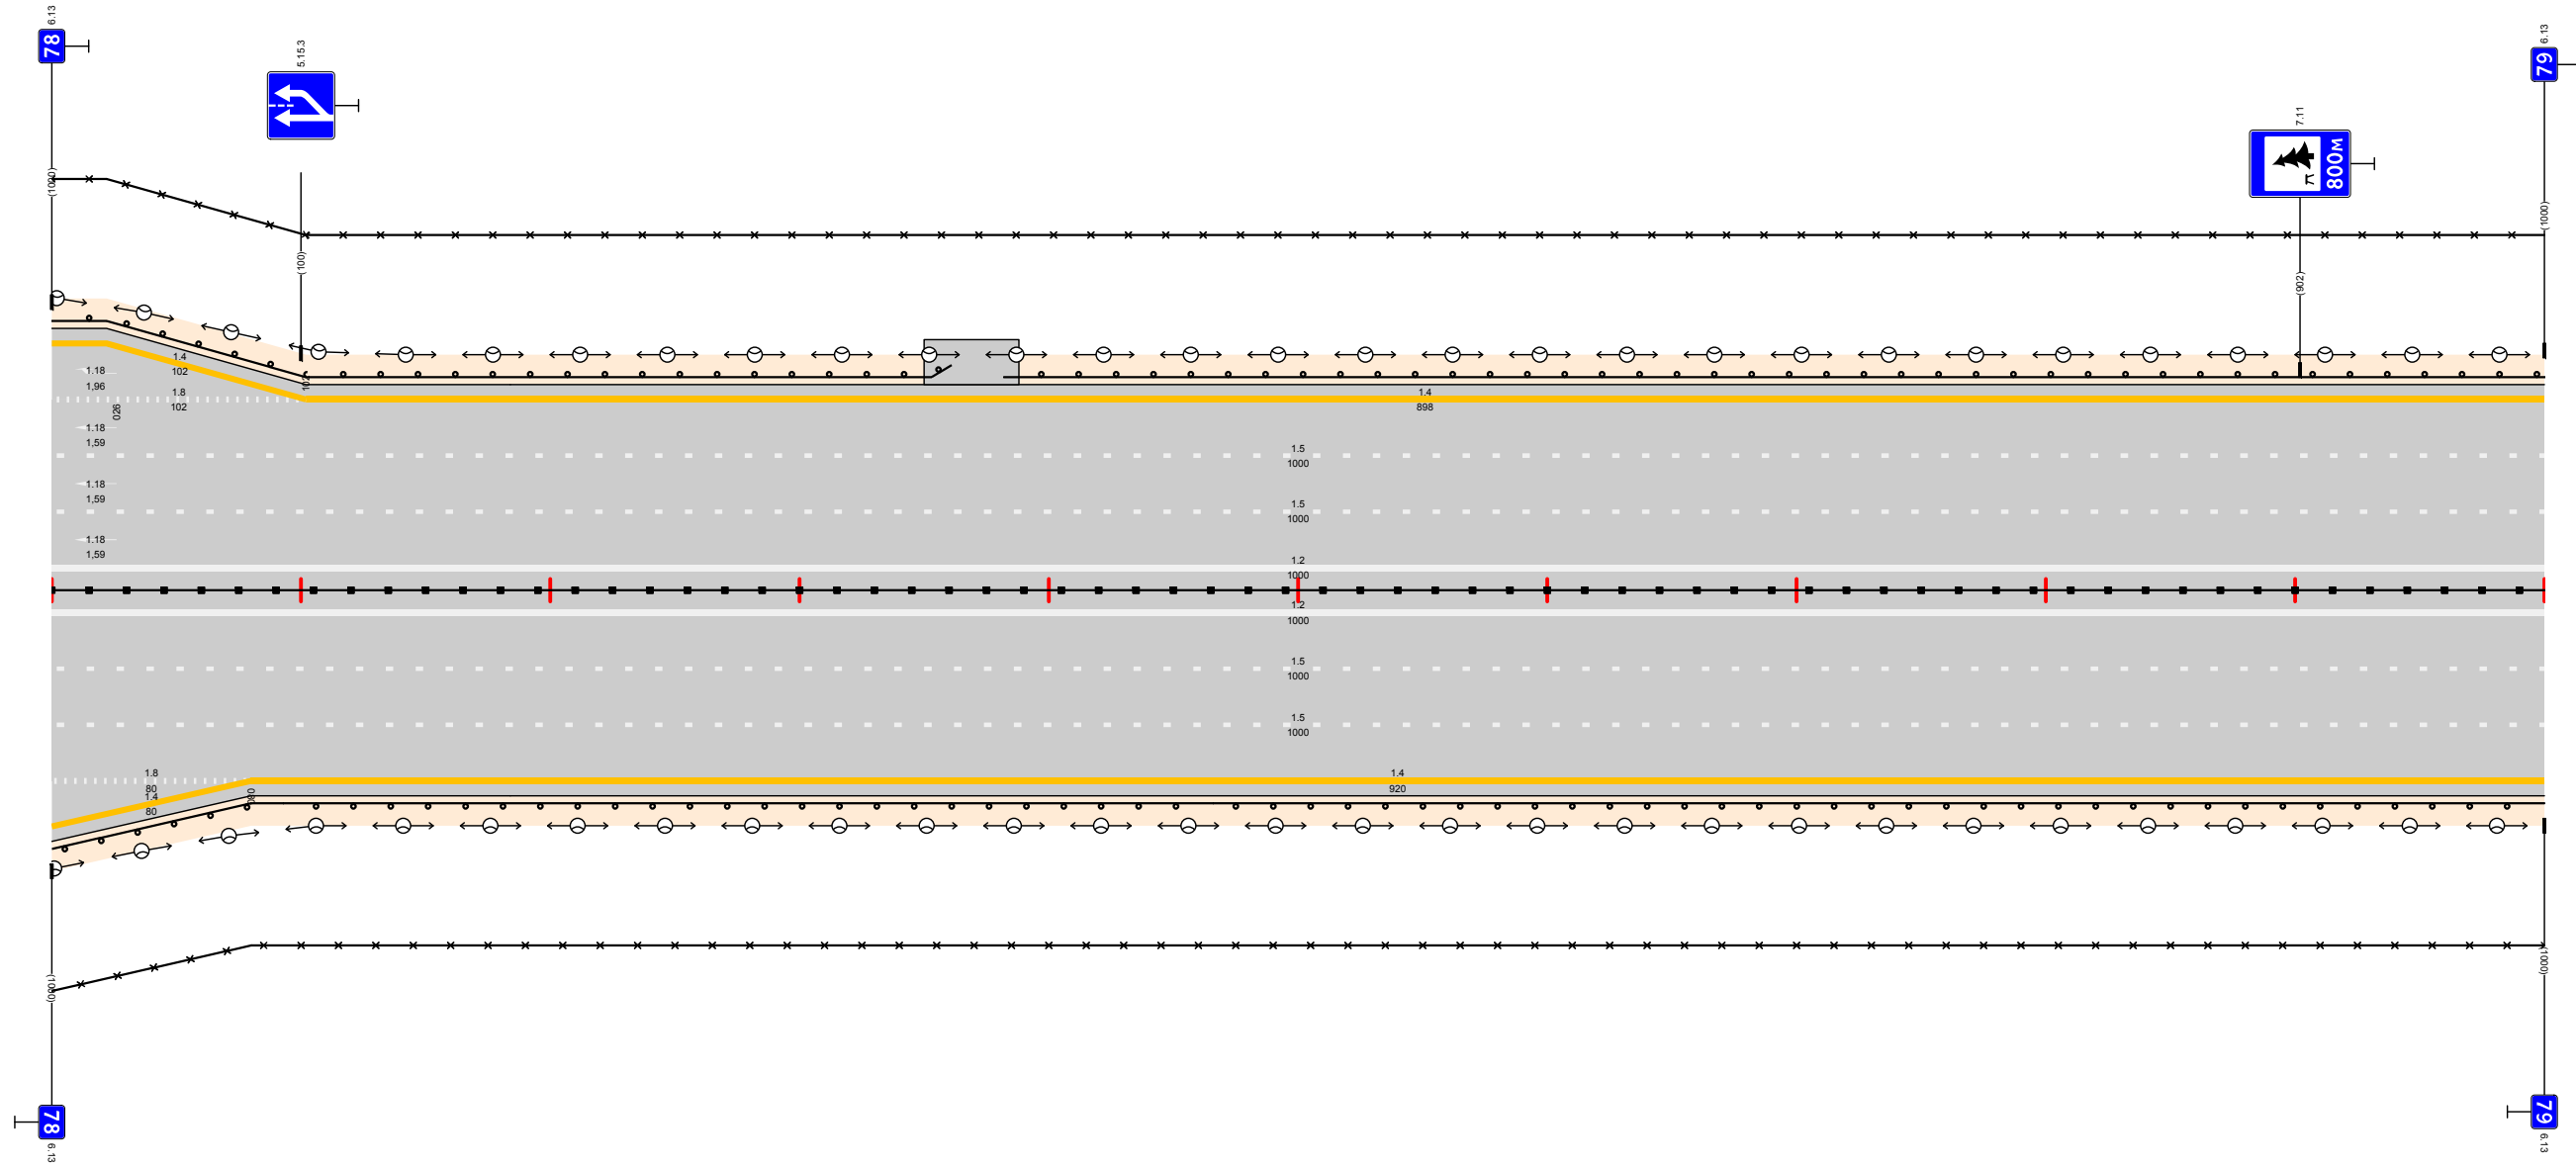

Дорожная разметка справа	Осевая линия			12 000 - 1000	
	1-я от осевой			15 000 - 1000	
	2-я от осевой			15 000 - 1000	
	3-я от осевой	18 000 - 080	14 080 - 1000		
	4-я от осевой	14 000 - 080			
Дорожные ограждения и направляющие устройства справа	На разделительной	Д0 (145) 000 - 1000			
	На обочине	Д0 (145) 000 - 093	Д0 (144) 093 - 466	Д0 (144) 466 - 1000	
Тротуары справа					

Тротуары слева			
Дорожные ограждения и направляющие устройства слева	На обочине	ДО (У4) 000 - 677	ДО (У4) 677 - 1000
	На разделительной		
Дорожная разметка слева	3-я от осевой	14 000 - 1000	
	2-я от осевой	15 000 - 1000	
	1-я от осевой	15 000 - 1000	


М12 "Восток"  
Московская область км 26,516 – км 103,534  
км 79+000 – км 80+000

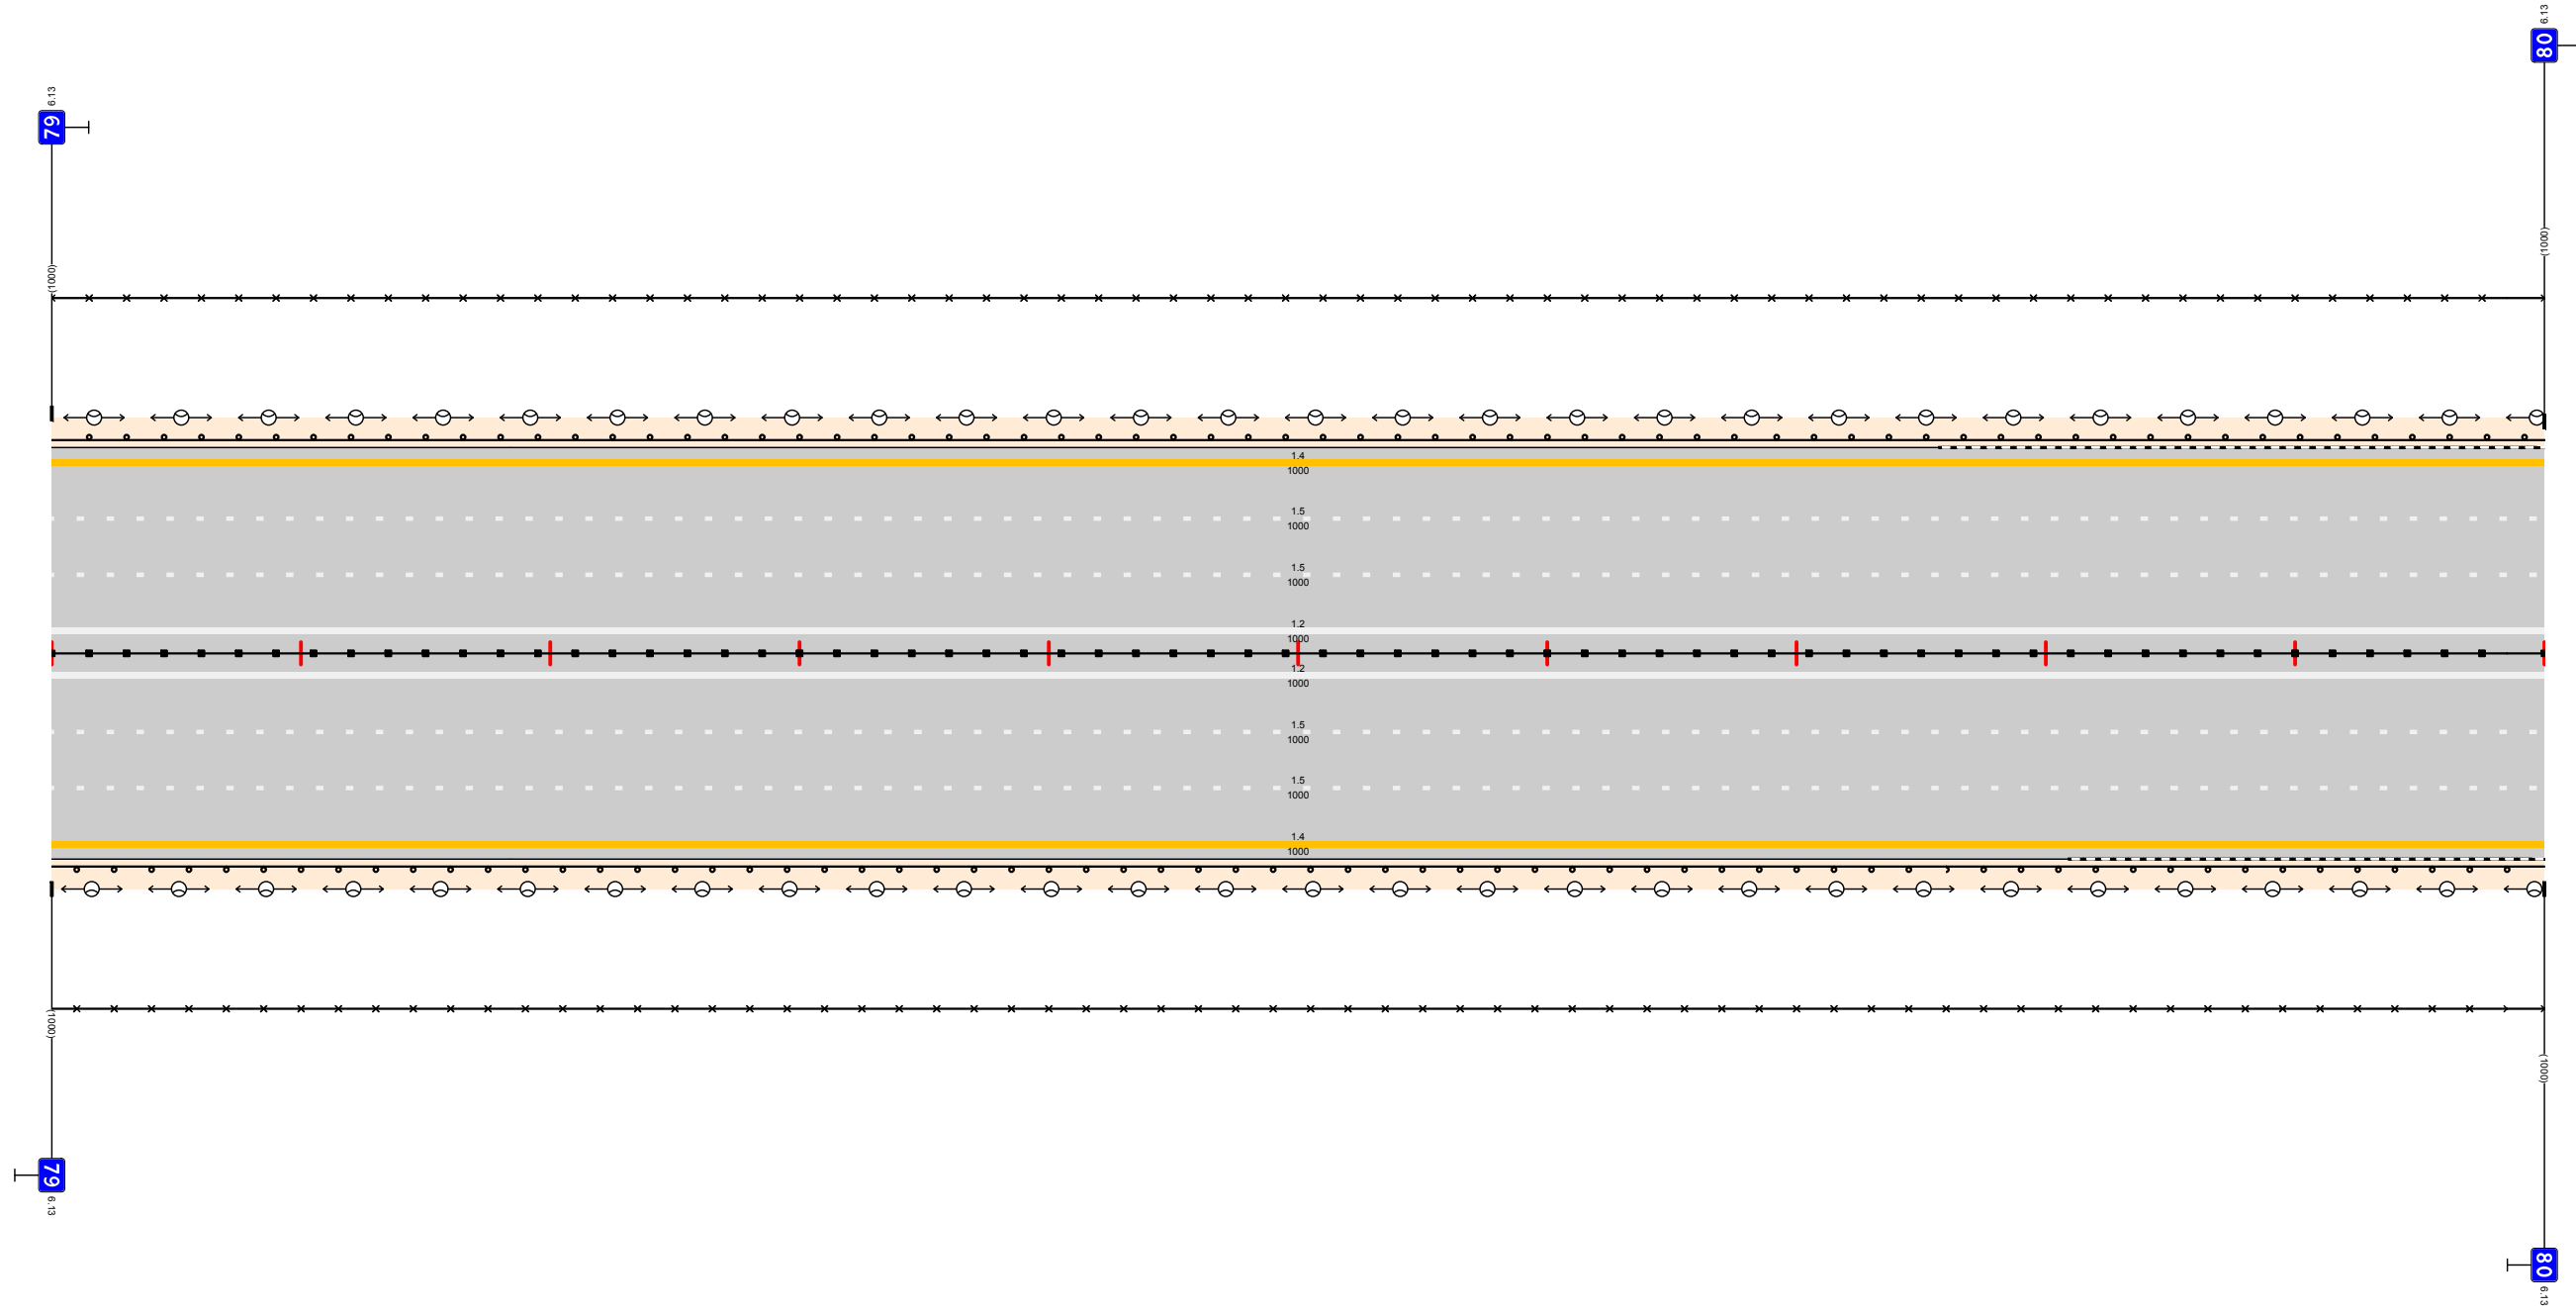

Дорожная разметка справа	Осевая линия	12 000 - 1000	
	1-я от осевой	15 000 - 1000	
	2-я от осевой	15 000 - 1000	
	3-я от осевой	14 000 - 1000	
Дорожные ограждения и направляющие устройства справа	На разделительной	ДЛ (У5) 000 - 1000	
	На обочине	ДО (У4) 000 - 760	ДО (У4) 760 - 1000
Тротуары справа			

Тротуары слева						
Дорожные ограждения и направляющие устройства слева	На обочине	ДО (У4) 000 - 096	ДО (У4) 098 - 184	ДО (У4) 184 - 407	ДО (У4) 405 - 461	ДО (У4) 461 - 990
	На разделительной					
Дорожная разметка слева	3-я от осевой	14 000 - 990				
	2-я от осевой	15 000 - 990				
	1-я от осевой	15 000 - 990				


М12 "Восток"  
Московская область км 26,516 – км 103,534  
км 80+000 – км 81+000

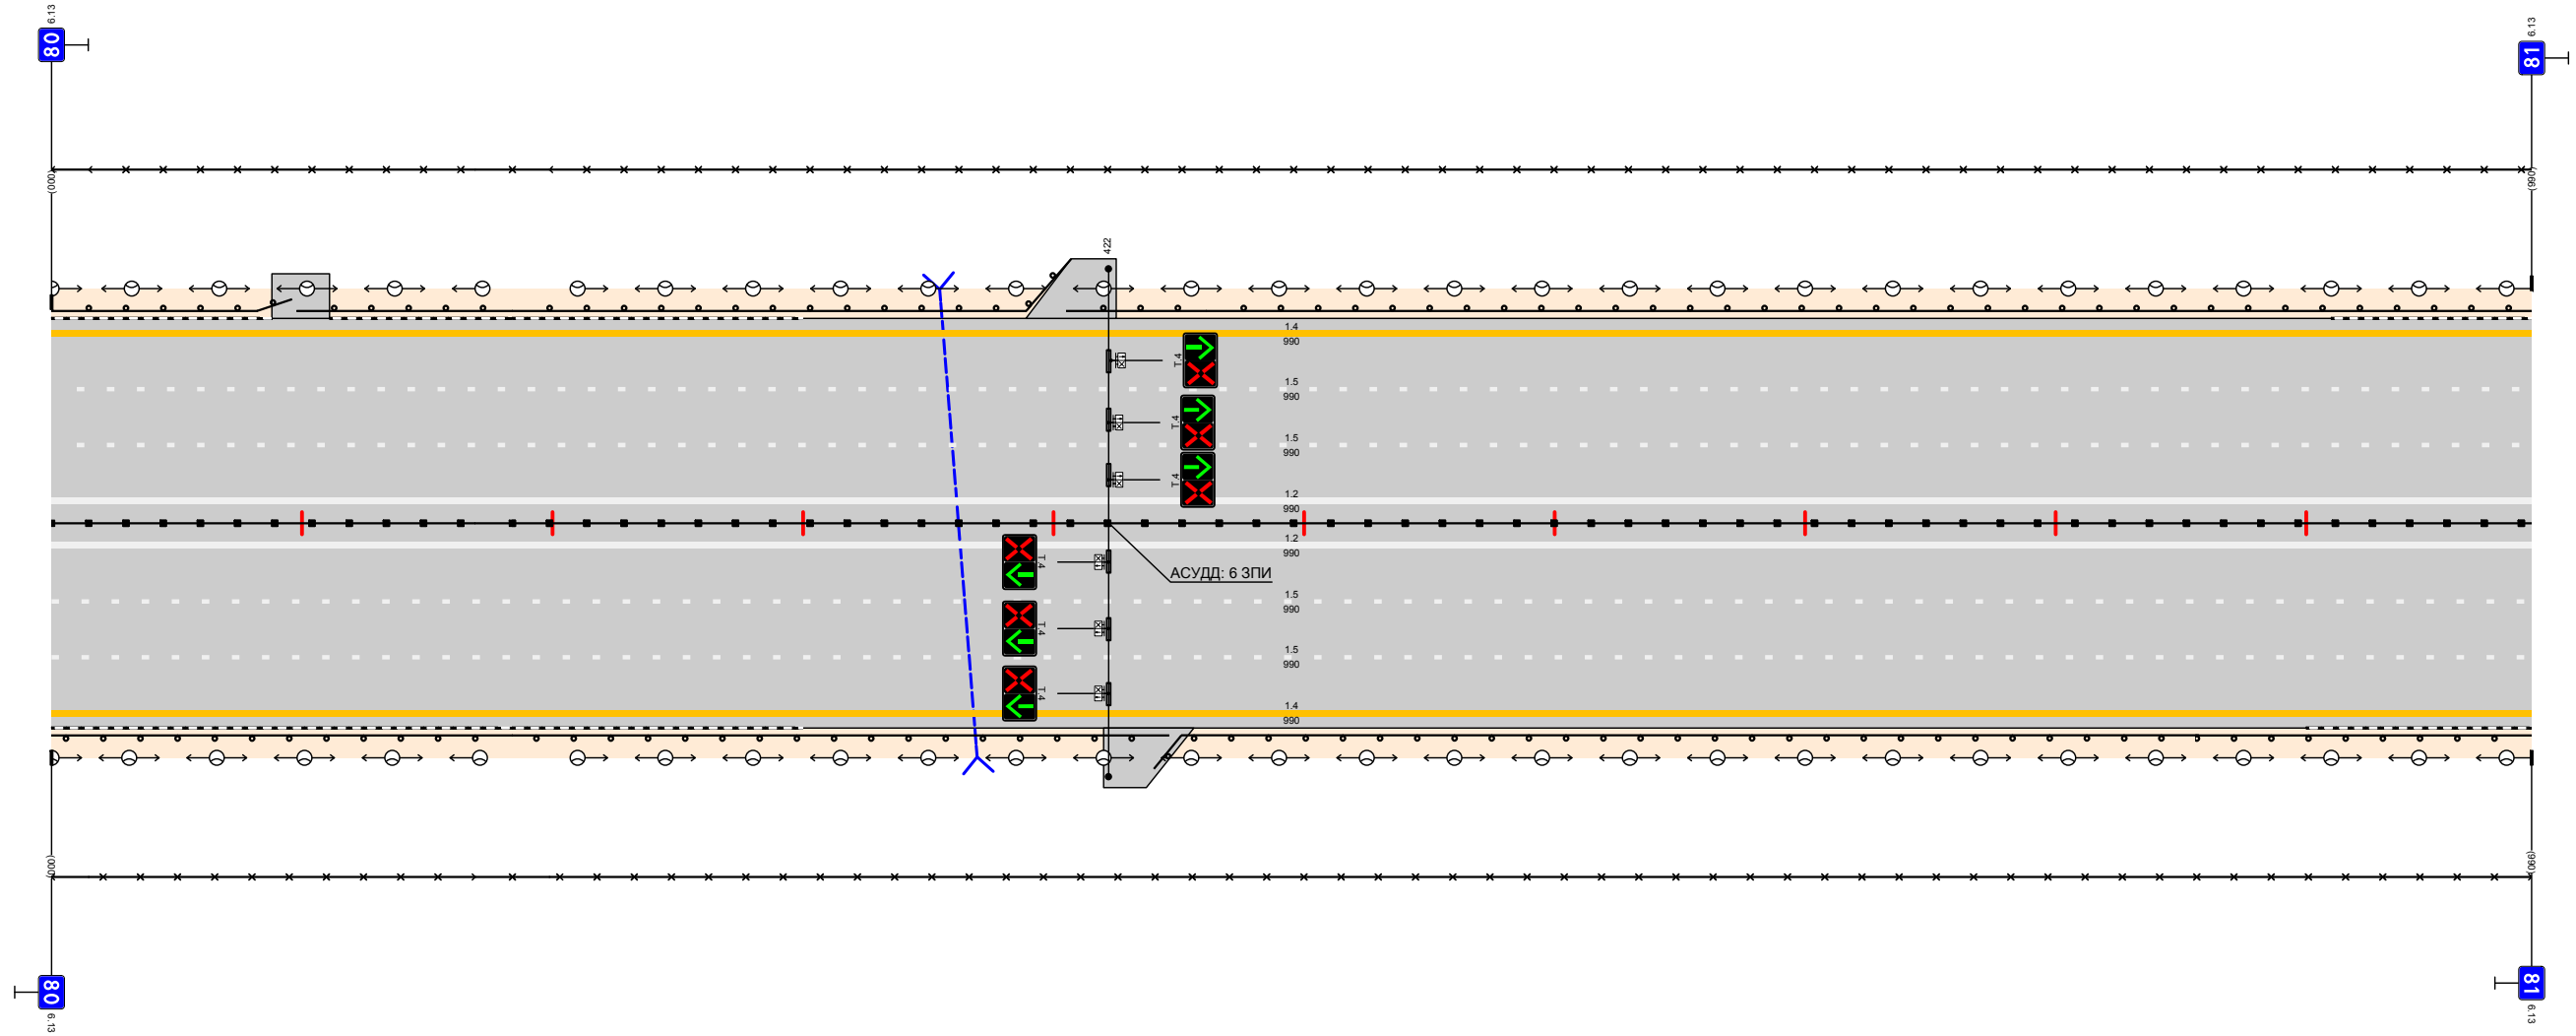

Дорожная разметка справа	Осевая линия	12 000 - 990				
	1-я от осевой	15 000 - 990				
	2-я от осевой	15 000 - 990				
	3-я от осевой	14 000 - 990				
Дорожные ограждения и направляющие устройства справа	На разделительной	ДЛ (У5) 000 - 184	ДЛ (У5) 184 - 990			
	На обочине	ДО (У4) 000 - 184	ДО (У4) 184 - 446	ДО (У4) 440 - 857	ДО (У4) 856 - 990	
Тротуары справа						

Тротуары слева					
Дорожные ограждения и направляющие устройства слева	На обочине	ДО (У4) 000 - 231	ДО (У4) 231 - 600	ДО (У4) 607 - 662	ДО (У4) 661 - 953
	На разделительной				
Дорожная разметка слева	3-я от осевой	14 000 - 1000			
	2-я от осевой	15 000 - 1000			
	1-я от осевой	15 000 - 1000			


М12 "Восток"  
 Московская область км 26,516 – км 103,534  
 км 81+000 – км 82+000

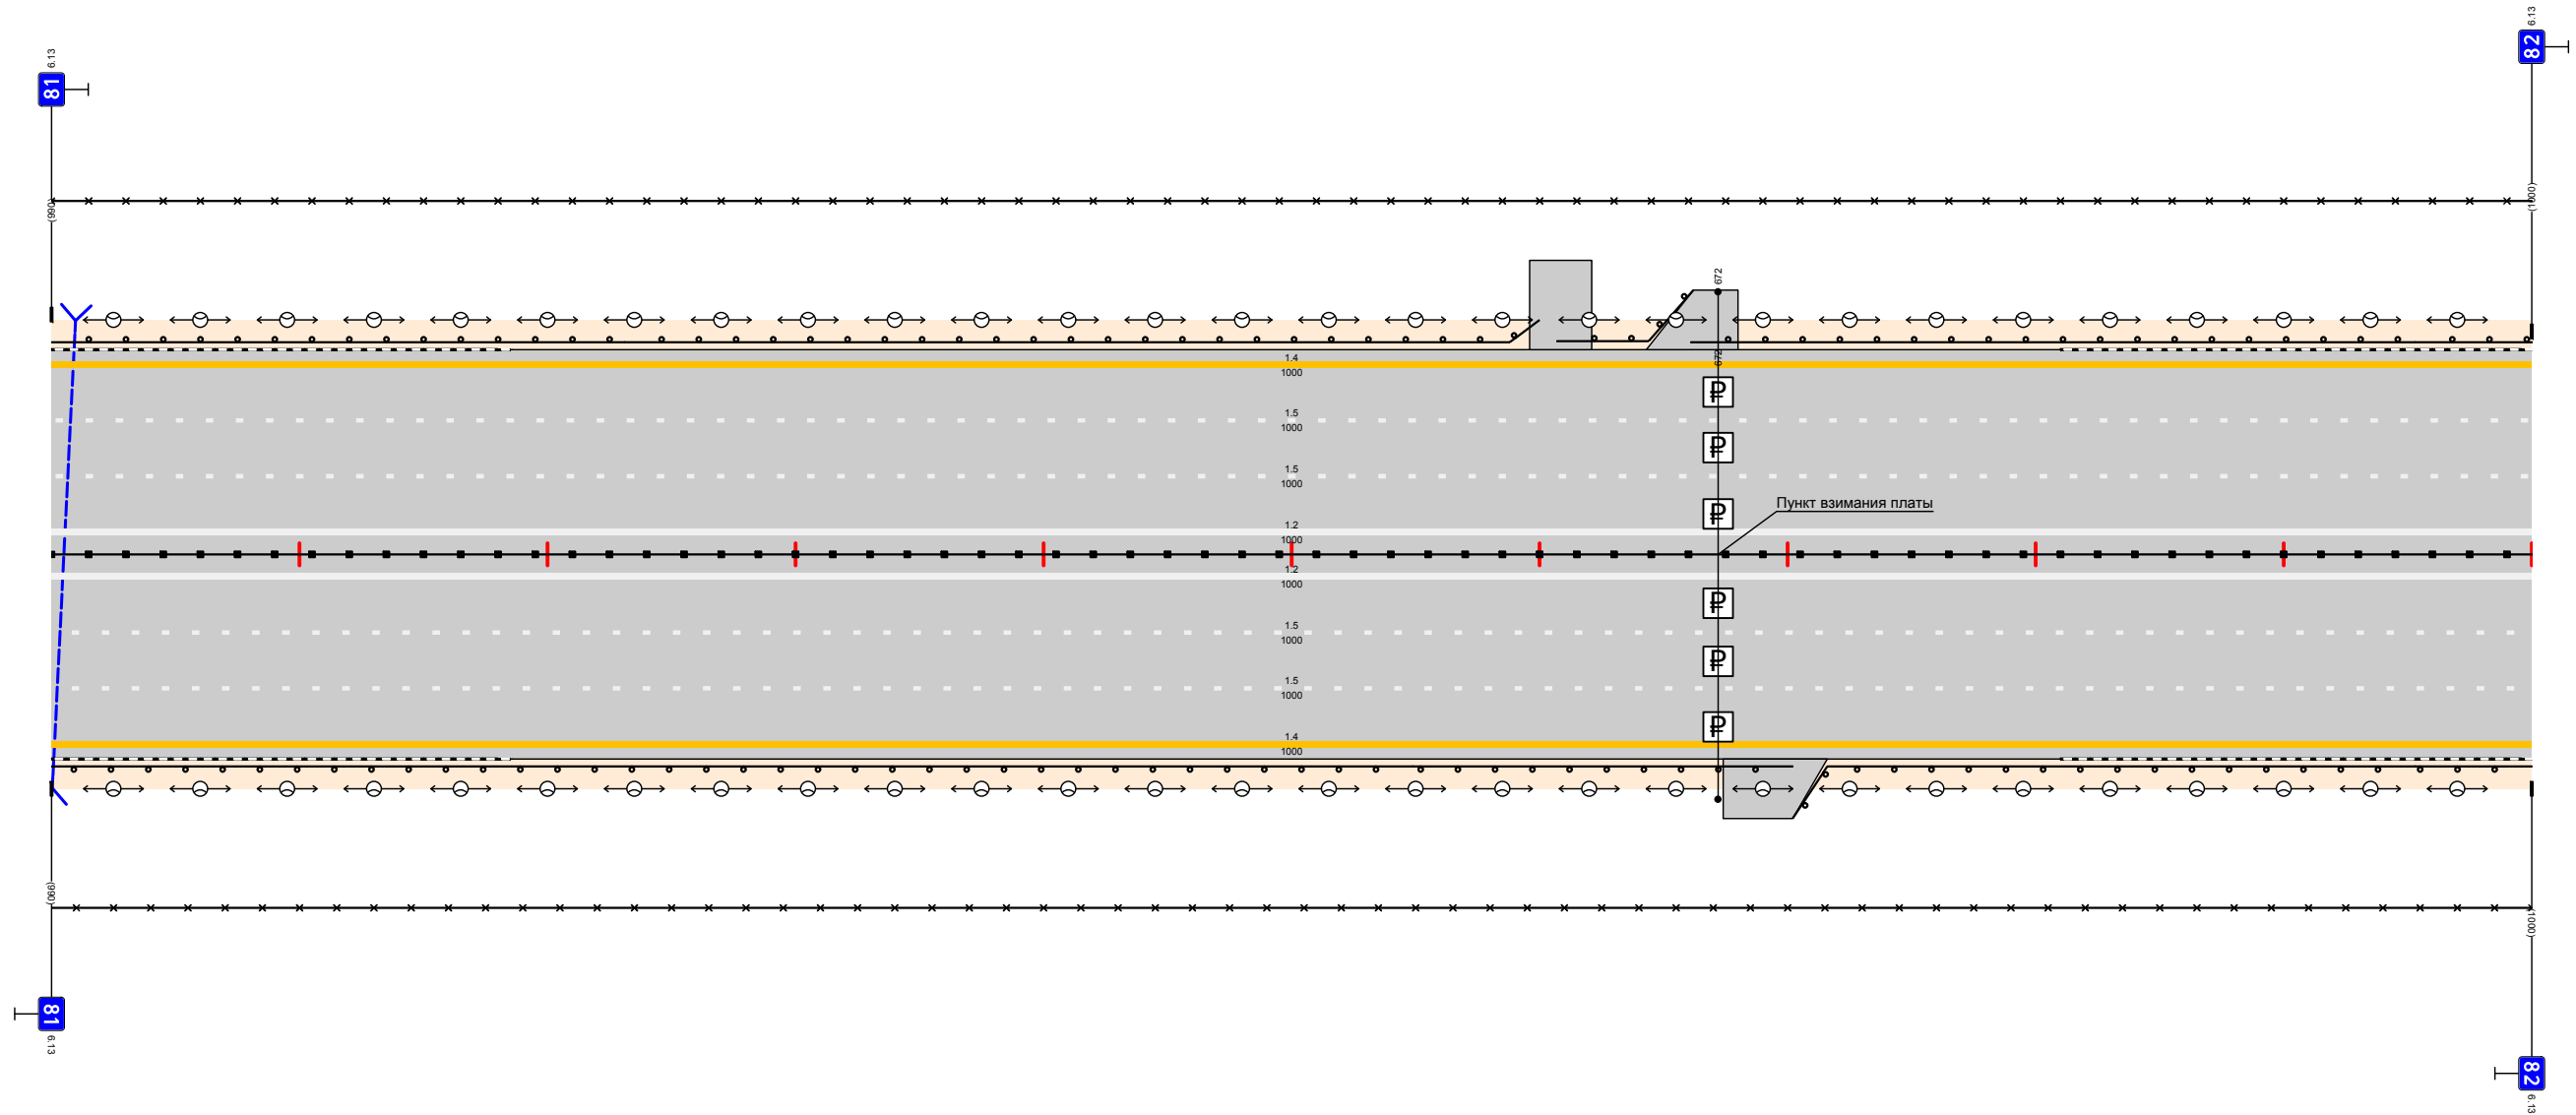

Дорожная разметка справа	Осевая линия	12 000 - 1000			
	1-я от осевой	15 000 - 1000			
	2-я от осевой	15 000 - 1000			
	3-я от осевой	14 000 - 1000			
Дорожные ограждения и направляющие устройства справа	На разделительной	ДО (У5) 000 - 1000			
	На обочине	ДО (У4) 000 - 549	ДО (У4) 549 - 702	ДО (У4) 702 - 953	ДО (У5) 953 - 1000
Тротуары справа					

<i>Тротуары слева</i>					
<i>Дорожные ограждения и направляющие устройства слева</i>	<i>На обочине</i>	<i>ДО (45)</i> 000 - 356	<i>МО (46)</i> 356 - 454	<i>ДО (45)</i> 454 - 822	<i>ДО (44)</i> 822 - 1010
	<i>На разделительной</i>				
<i>Дорожная разметка слева</i>	<i>3-я от осевой</i>	14 000 - 1010			
	<i>2-я от осевой</i>	15 000 - 1010			
	<i>1-я от осевой</i>	15 000 - 1010			


М12 "Восток"  
 Московская область км 26,516 - км 103,534  
 км 82+000 - км 83+000

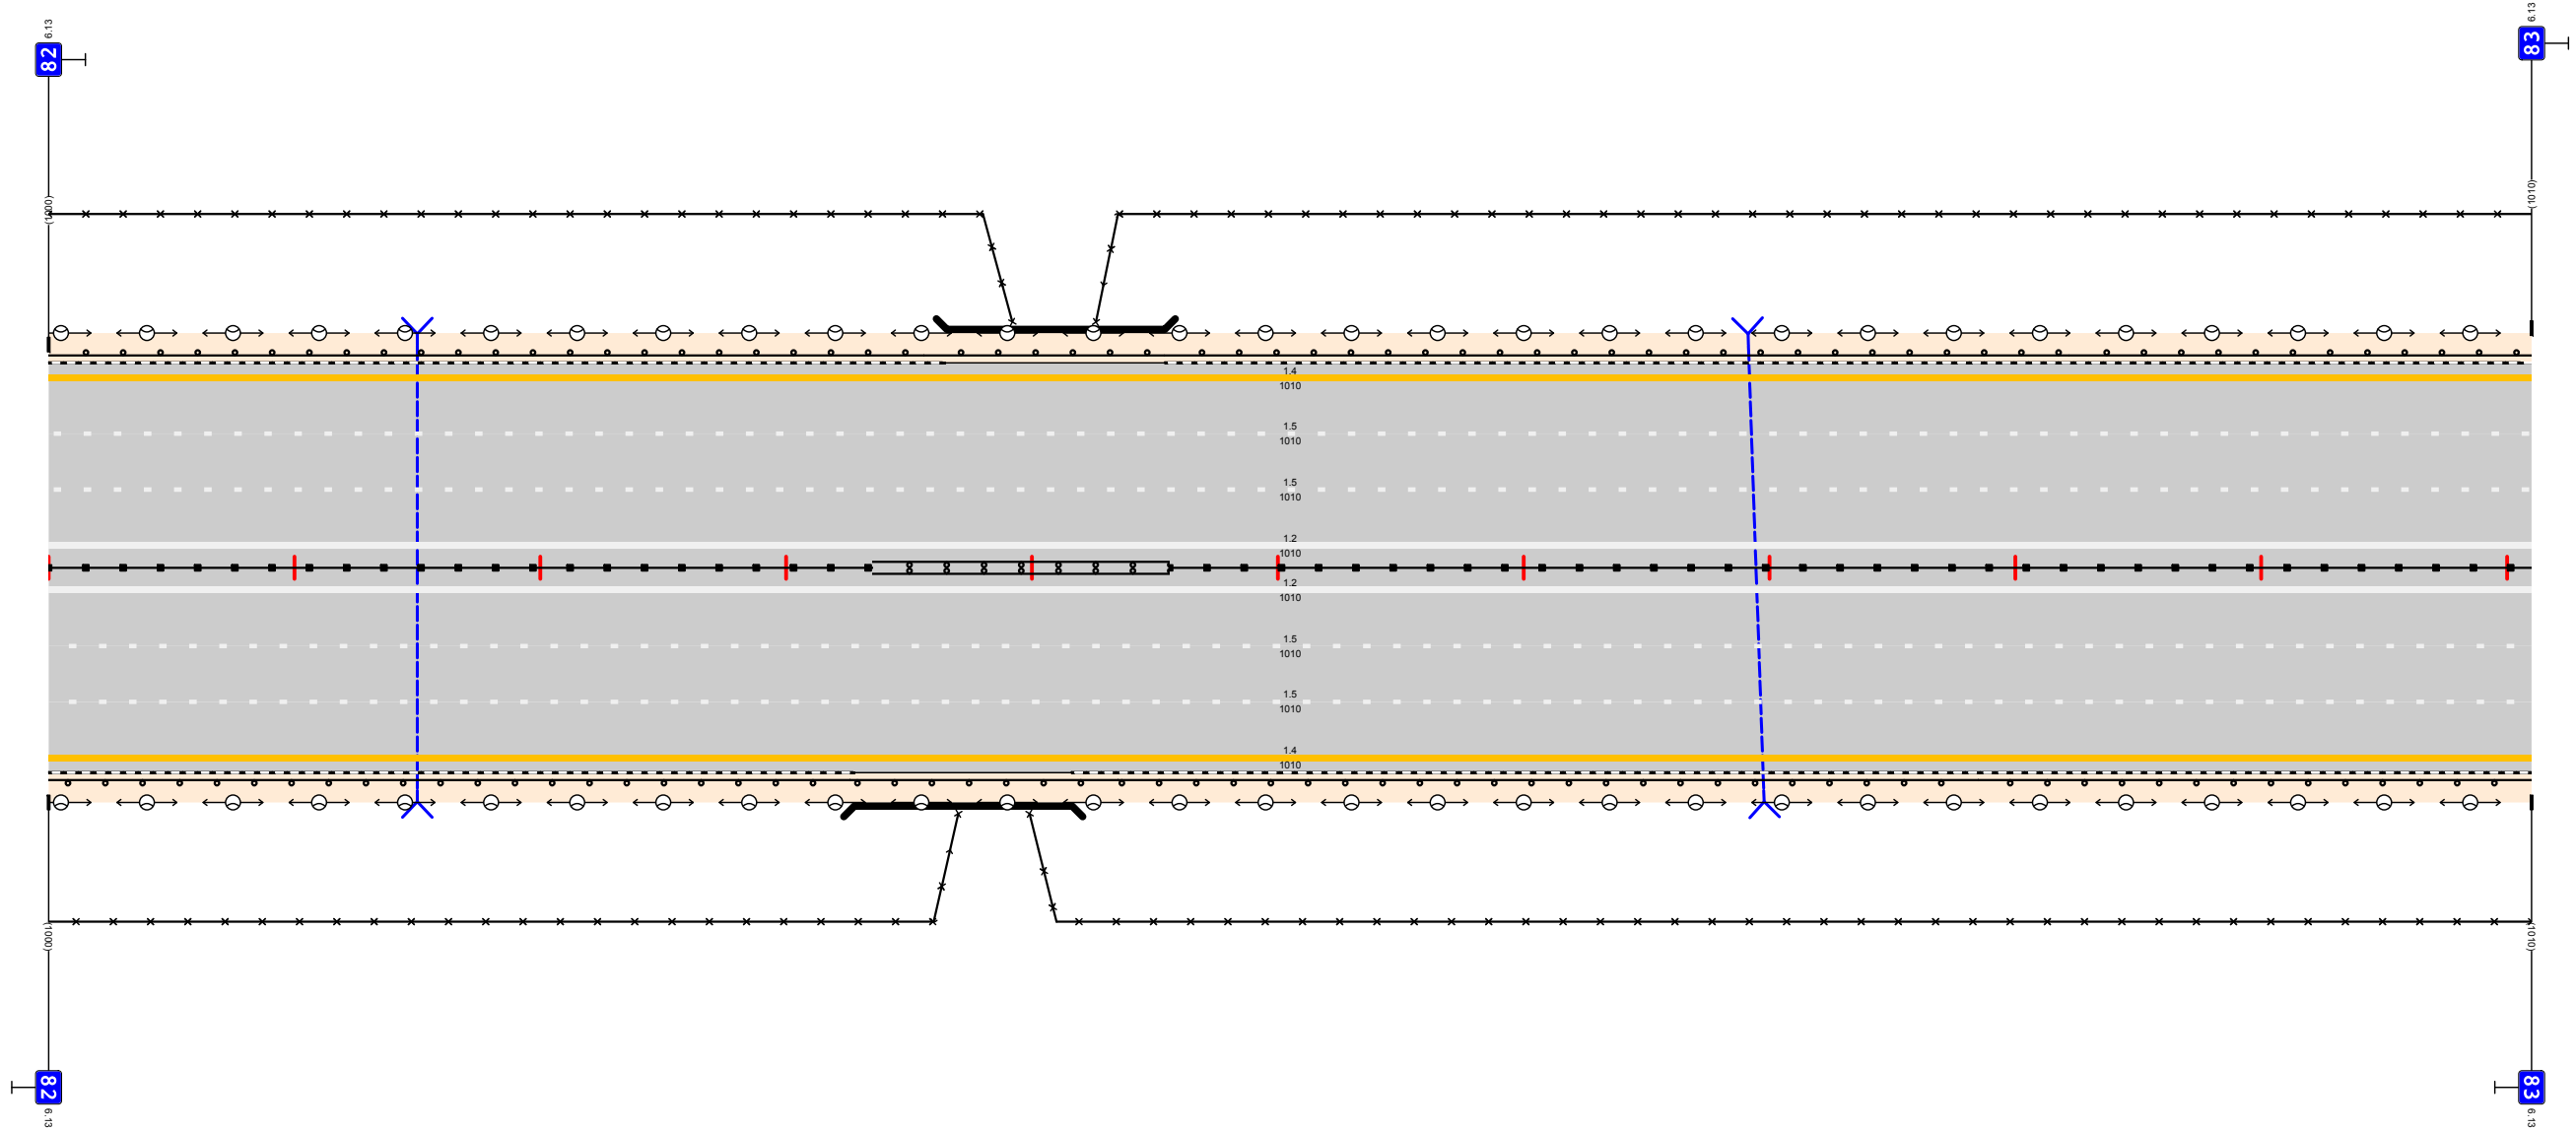

<i>Дорожная разметка справа</i>	<i>Осевая линия</i>	12 000 - 1010			
	<i>1-я от осевой</i>	15 000 - 1010			
	<i>2-я от осевой</i>	15 000 - 1010			
	<i>3-я от осевой</i>	14 000 - 1010			
<i>Дорожные ограждения и направляющие устройства справа</i>	<i>На разделительной</i>	<i>ДО (45)</i> 000 - 335	<i>МО (46)</i> 335 - 456	<i>ДО (45)</i> 456 - 1010	
	<i>На обочине</i>	<i>ДО (45)</i> 000 - 326	<i>МО (46)</i> 326 - 435	<i>ДО (45)</i> 435 - 785	<i>ДО (44)</i> 785 - 1010
<i>Тротуары справа</i>					

Тротуары слева								
Дорожные ограждения и направляющие устройства слева	На обочине	ДО (У4) 000 - 578	ДО (У4) 376 - 436			ДО (У4) 603 - 749	ДО (У4) 758 - 837	ДО (У4) 837 - 1000
	На разделительной							
Дорожная разметка слева	3-я от осевой	14 000 - 1000						
	2-я от осевой	15 000 - 662					11 662 - 962	16 962 - 1000
	1-я от осевой	15 000 - 662					11 662 - 962	16 962 - 1000


М12 "Восток"  
 Московская область км 26,516 - км 103,534  
 км 83+000 - км 84+000

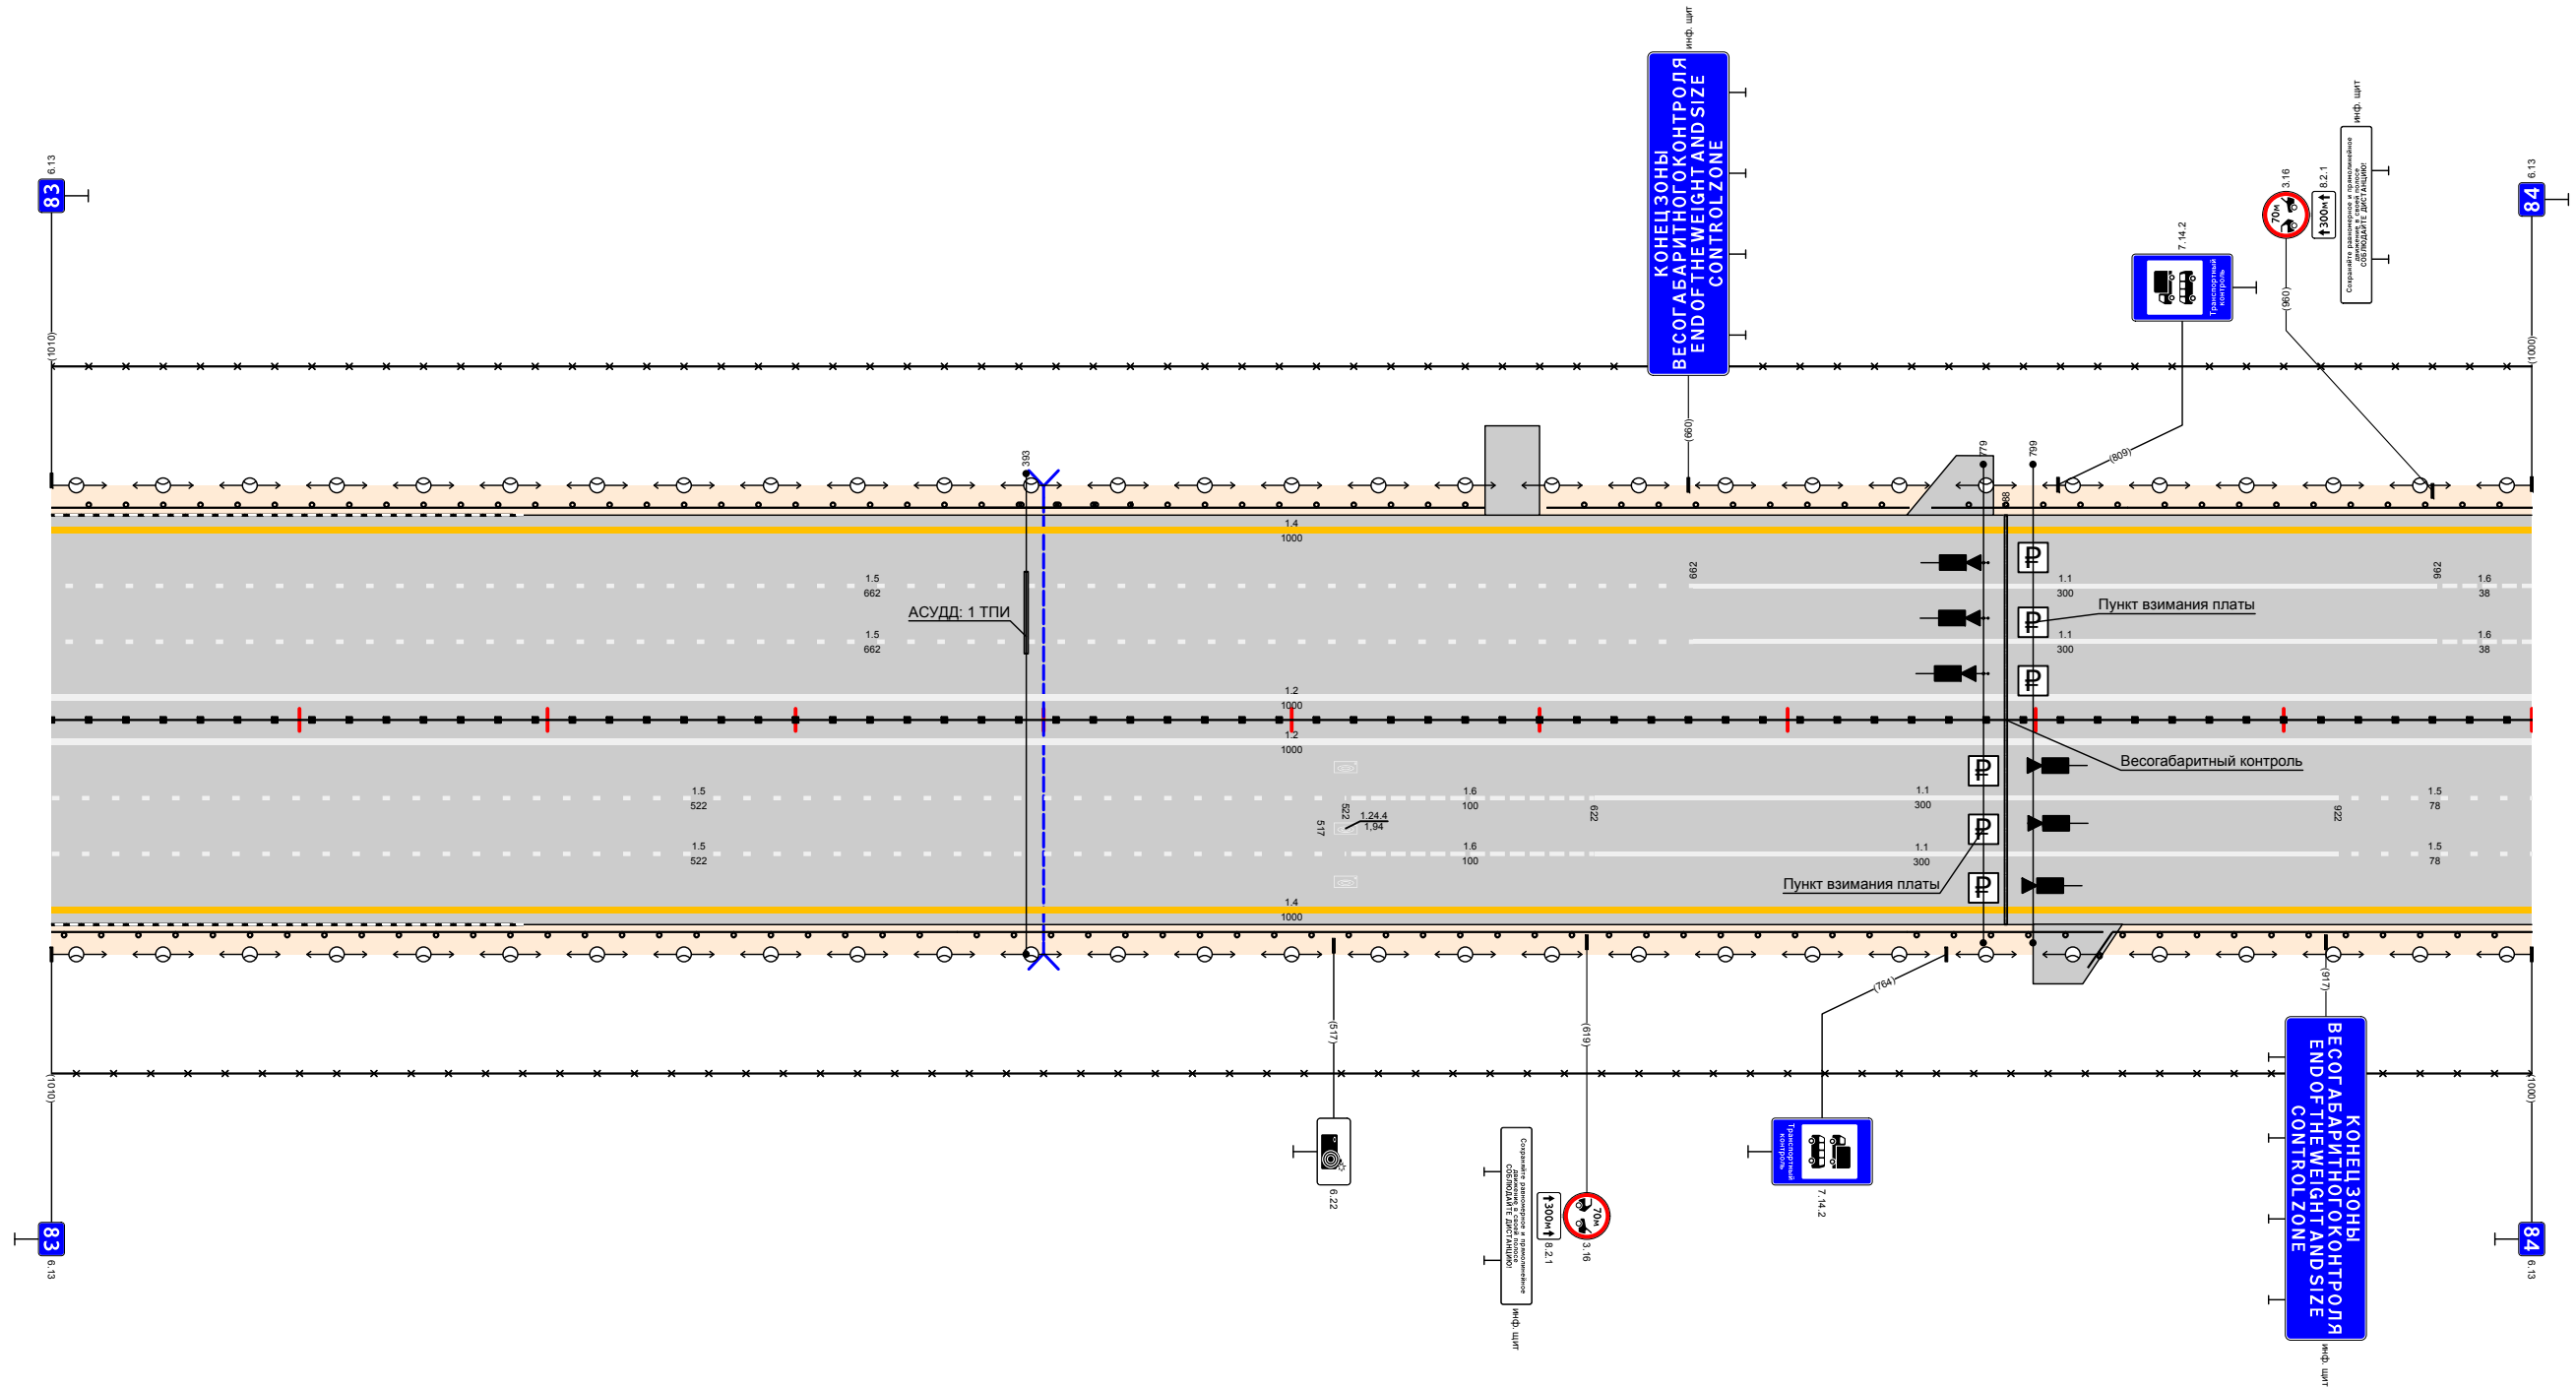

Дорожная разметка справа	Осевая линия	12 000 - 1000			
	1-я от осевой	15 000 - 522	16 522 - 622	11 622 - 922	15 922 - 1000
	2-я от осевой	15 000 - 522	16 522 - 622	11 622 - 922	15 922 - 1000
	3-я от осевой	14 000 - 1000			
Дорожные ограждения и направляющие устройства справа	На разделительной	ДО (У5) 000 - 1000			
	На обочине	ДО (У4) 000 - 365	ДО (У4) 365 - 748	ДО (У4) 748 - 827	ДО (У4) 827 - 1000
Тротуары справа					

Тротуары слева			
Дорожные ограждения и направляющие устройства слева	На обочине	ДО (14)	ДО (14)
	На разделительной	000 - 251	251 - 1000
Дорожная разметка слева	3-я от осевой		14 000 - 1000
	2-я от осевой	16 000 - 062	15 062 - 1000
	1-я от осевой	16 000 - 062	15 062 - 1000


М12 "Восток"  
 Московская область км 26,516 - км 103,534  
 км 84+000 - км 85+000

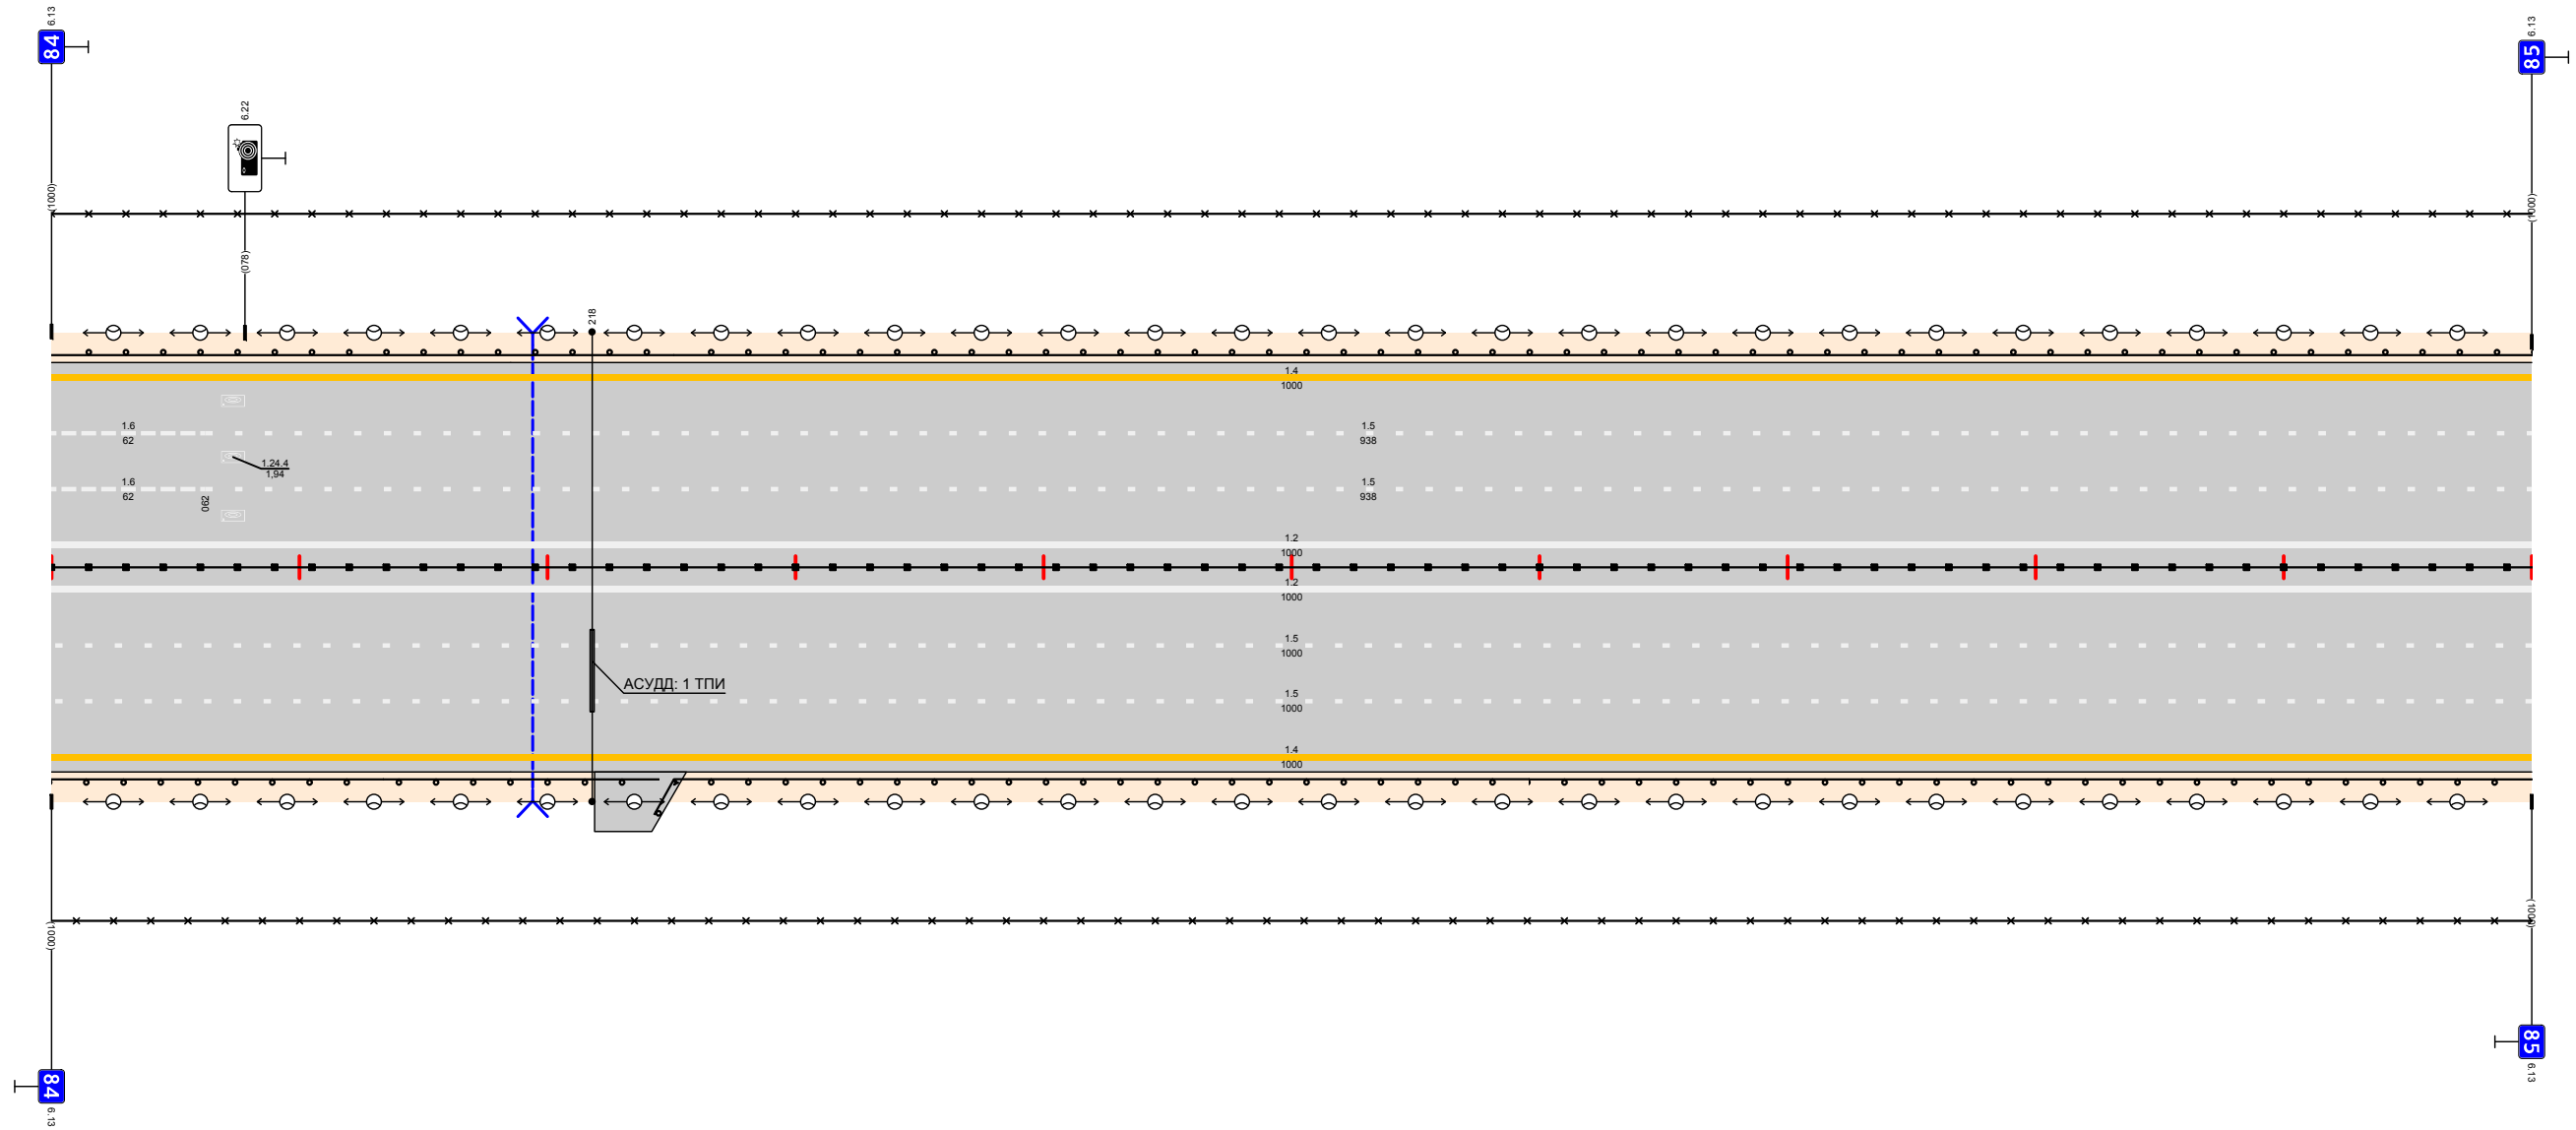

Дорожная разметка справа	Осевая линия			12 000 - 1000
	1-я от осевой			15 000 - 1000
	2-я от осевой			15 000 - 1000
	3-я от осевой			14 000 - 1000
Дорожные ограждения и направляющие устройства справа	На разделительной			ДО (14) 000 - 1000
	На обочине	ДО (14) 000 - 134	ДО (14) 134 - 245	ДО (14) 243 - 596
Тротуары справа				ДО (14) 596 - 1000

Тротуары слева					
Дорожные ограждения и направляющие устройства слева	На обочине	ДО (14)	ДО (14)	ДО (14)	
	На разделительной	000 - 445	445 - 501	520 - 1000	
Дорожная разметка слева	3-я от осевой		14		
	2-я от осевой		000 - 1000		
	1-я от осевой		15		
			000 - 1000		


М12 "Восток"  
 Московская область км 26,516 - км 103,534  
 км 85+000 - км 86+000

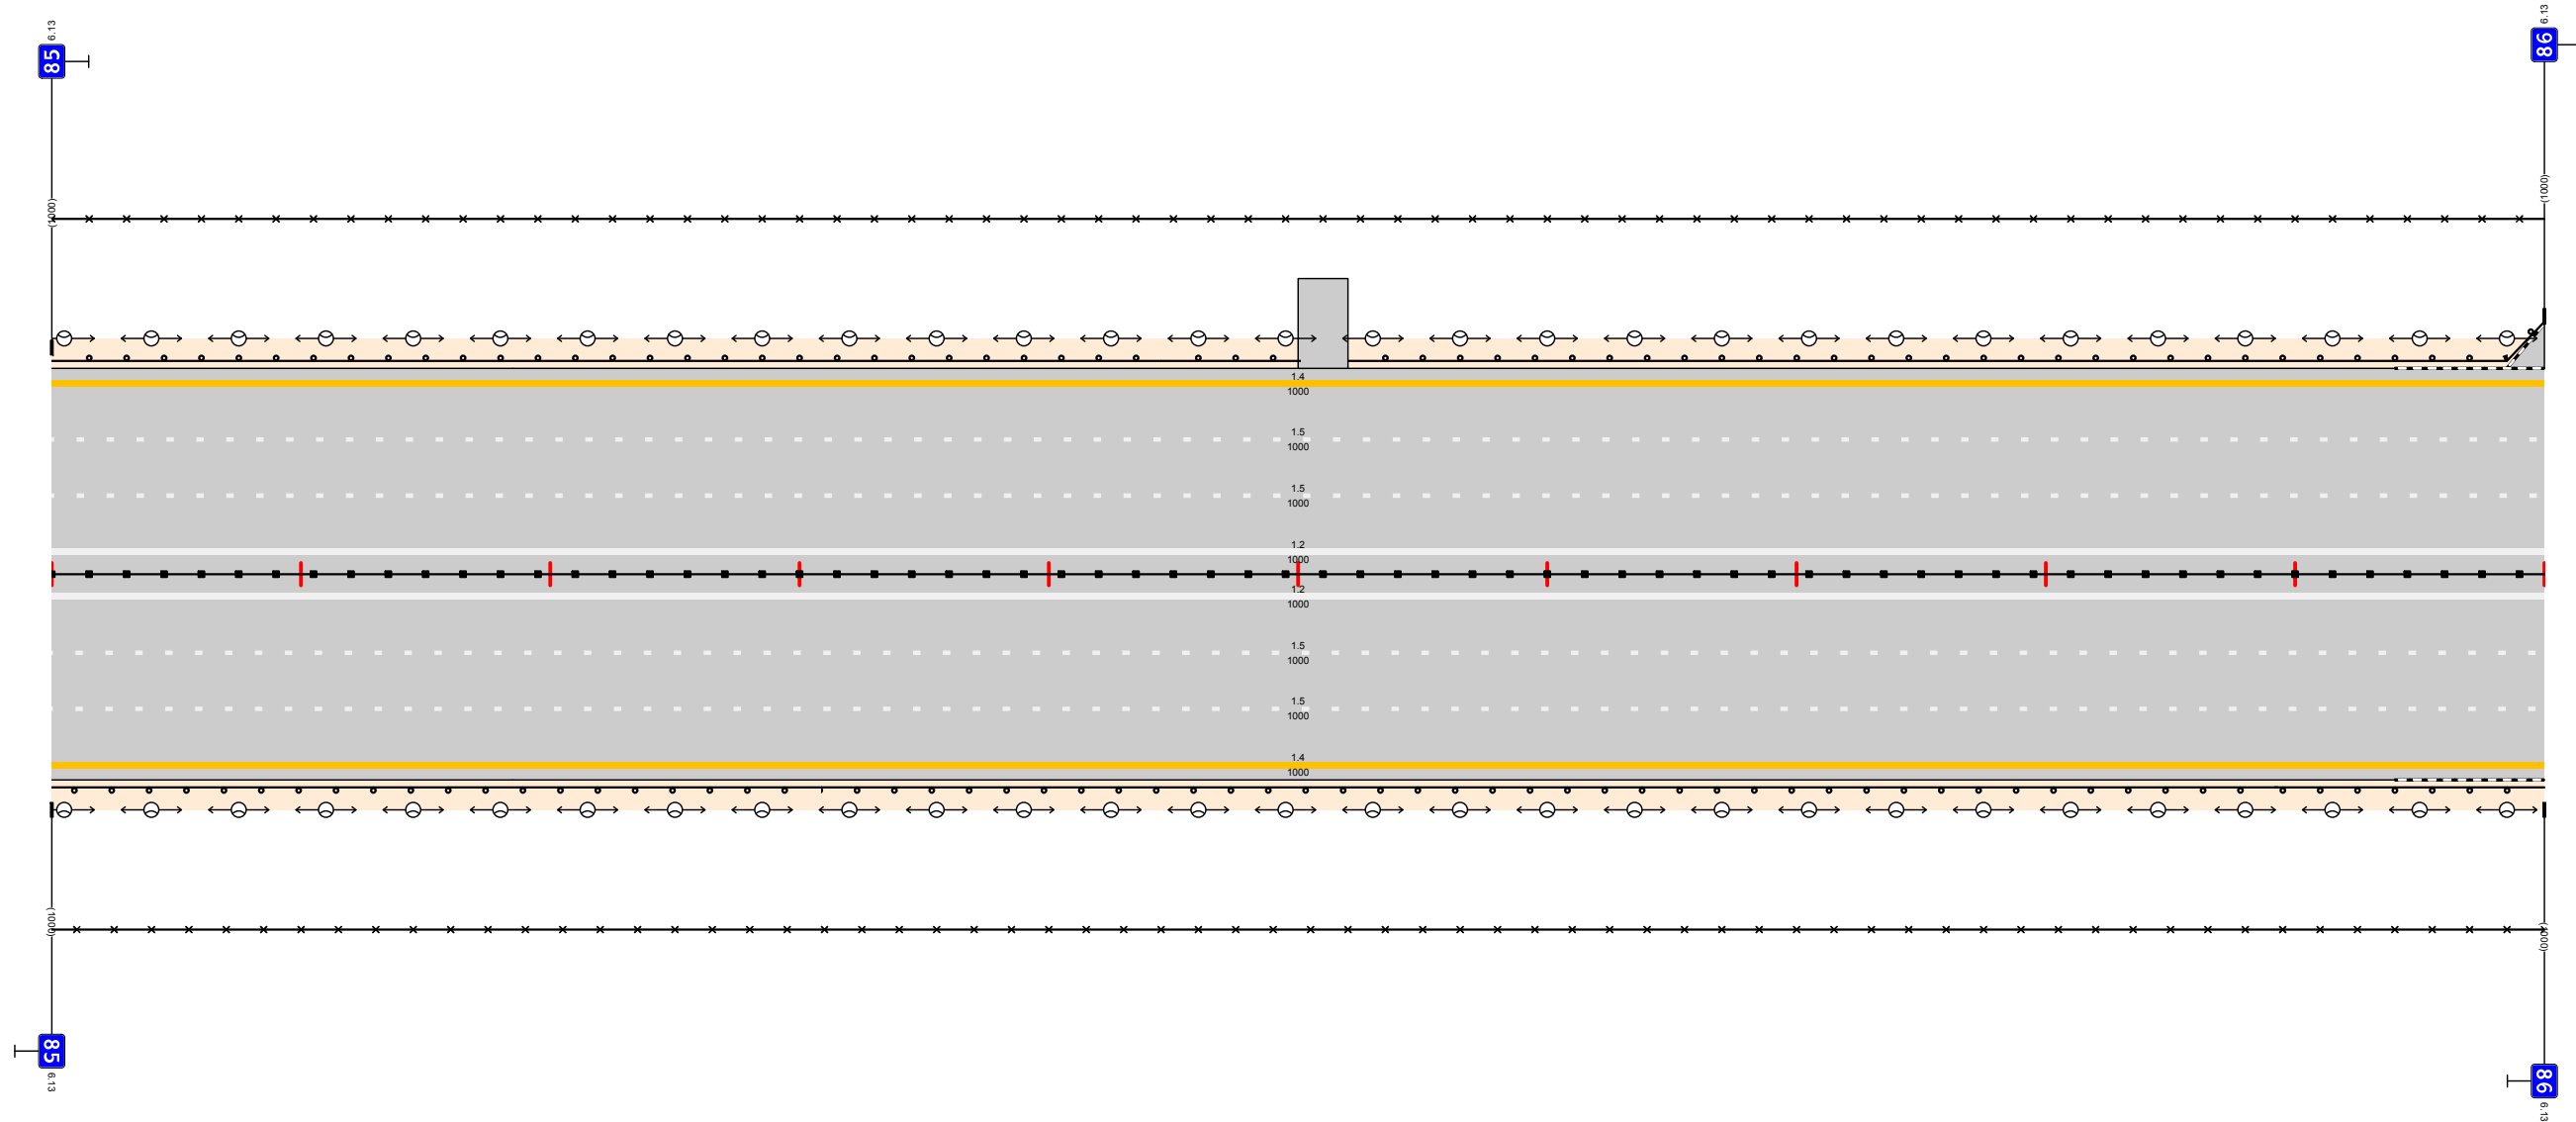

Дорожная разметка справа	Осевая линия		12		
	1-я от осевой		000 - 1000		
	2-я от осевой		15		
	3-я от осевой		000 - 1000		
Дорожные ограждения и направляющие устройства справа	На разделительной		14		
	На обочине	ДО (14)	ДО (14)	ДО (14)	
		000 - 309	309 - 893	892 - 1000	
Тротуары справа					

Тротуары слева								
Дорожные ограждения и направляющие устройства слева	На обочине	ДО (94) 011 - 187	МО (96) 187 - 232	ДО (94) 232 - 342	ДО (94) 334 - 416		ДО (94) 416 - 730	ДО (94) 729 - 1000
	На разделительной							
Дорожная разметка слева	3-я от осевой	14 000 - 1000						
	2-я от осевой	15 000 - 1000						
	1-я от осевой	15 000 - 1000						


М12 "Восток"  
Московская область км 26,516 - км 103,534  
км 86+000 - км 87+000

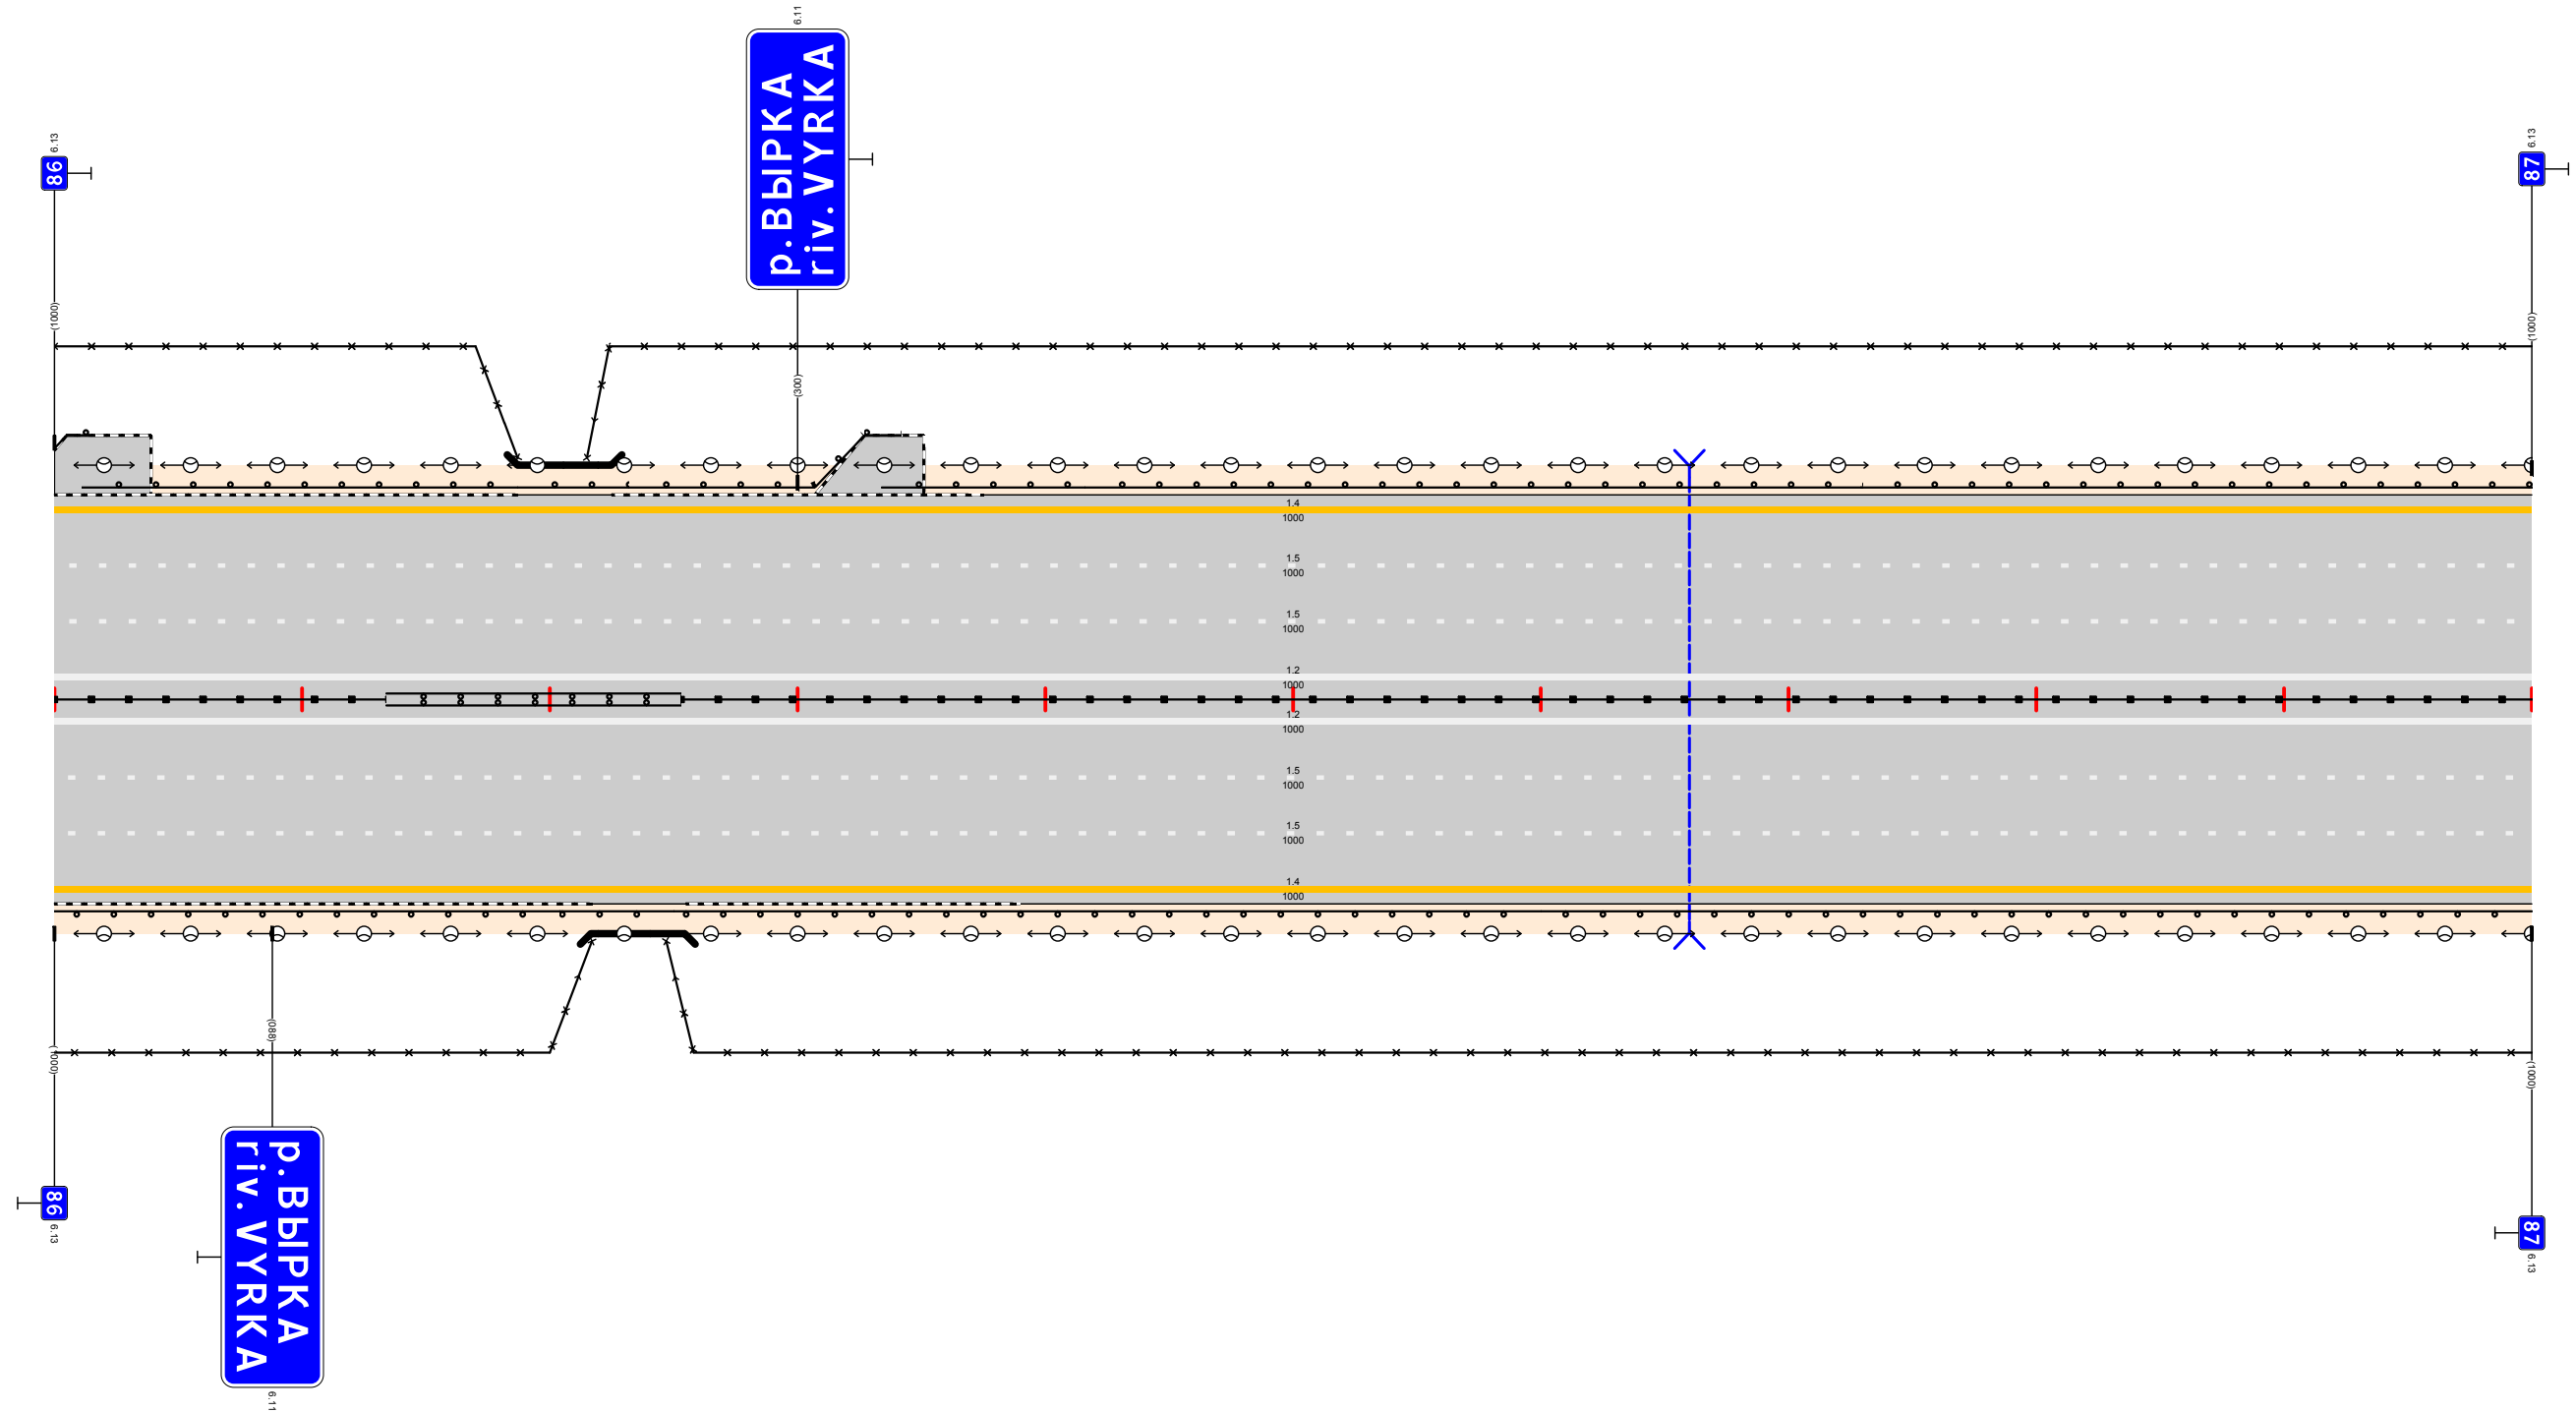

Дорожная разметка справа	Осевая линия	12 000 - 1000						
	1-я от осевой	15 000 - 1000						
	2-я от осевой	15 000 - 1000						
	3-я от осевой	14 000 - 1000						
Дорожные ограждения и направляющие устройства справа	На разделительной	ДО (95) 000 - 134	МО (96) 134 - 253				ДО (95) 253 - 1000	
	На обочине	ДО (94) 000 - 204	МО (96) 204 - 250		ДО (94) 250 - 600		ДО (94) 600 - 1000	
Тротуары справа								

Тротуары слева					
Дорожные ограждения и направляющие устройства слева	На обочине	ДО (14)	ДО (14)	ДО (14)	
	На разделительной	000 - 225	225 - 251	271 - 1000	
Дорожная разметка слева	3-я от осевой			14	000 - 1000
	2-я от осевой			15	000 - 1000
	1-я от осевой			15	000 - 1000


М12 "Восток"  
 Московская область км 26,516 - км 103,534  
 км 87+000 - км 88+000

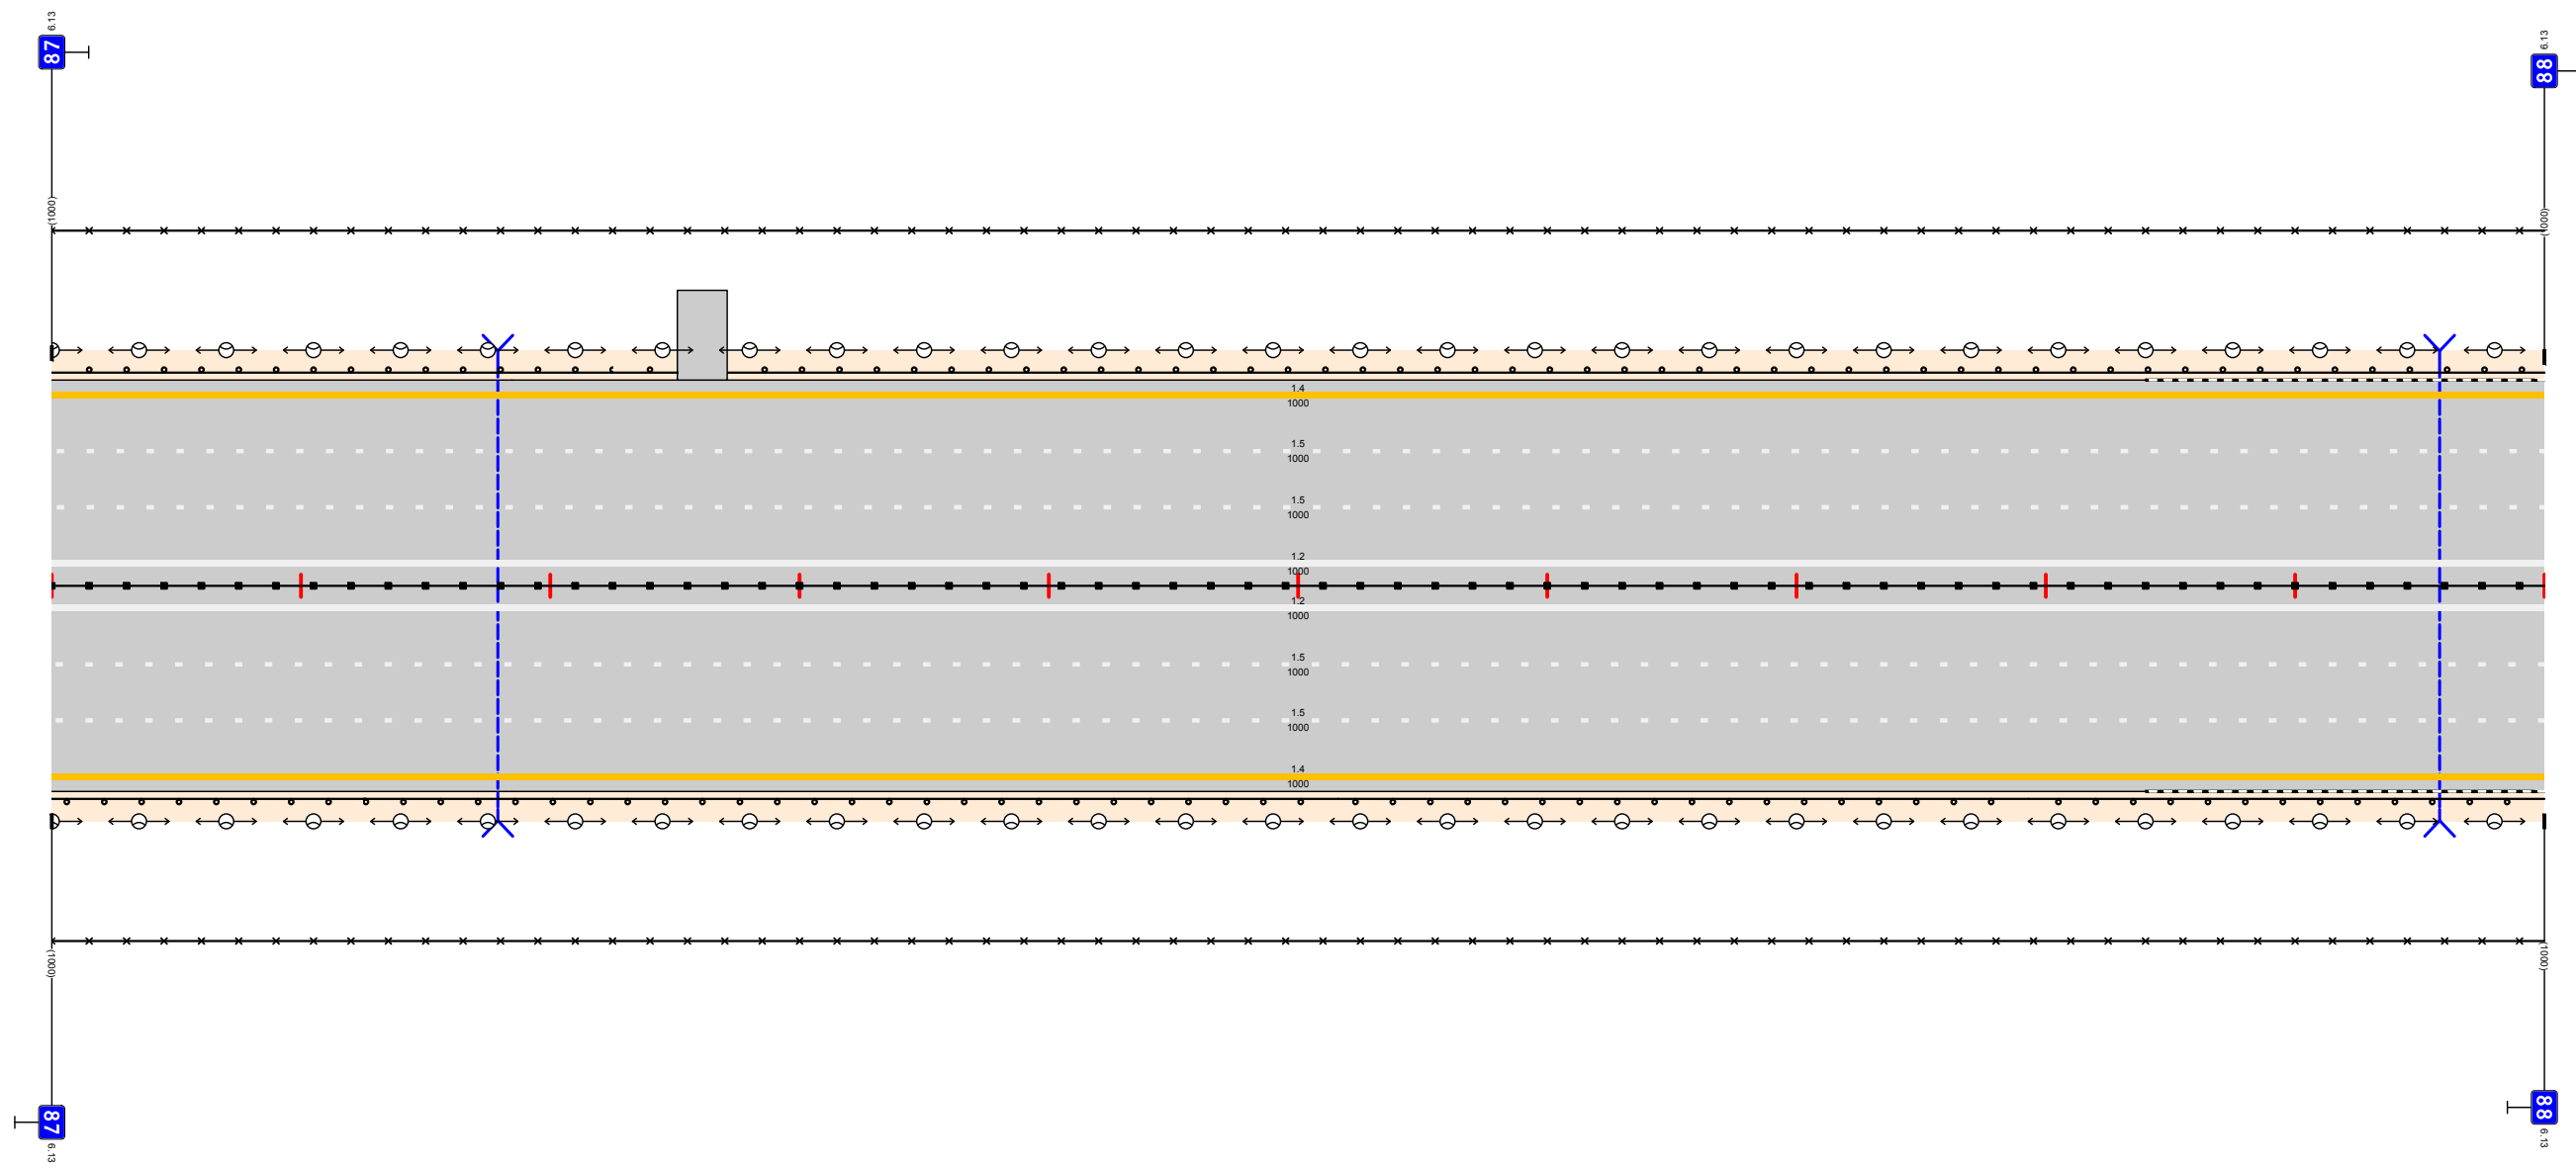

Дорожная разметка справа	Осевая линия			12	000 - 1000
	1-я от осевой			15	000 - 1000
	2-я от осевой			15	000 - 1000
	3-я от осевой			14	000 - 1000
Дорожные ограждения и направляющие устройства справа	На разделительной			ДЛ (15)	000 - 1000
	На обочине	ДО (14)	ДО (14)	ДО (14)	ДО (14)
Тротуары справа		000 - 126	125 - 516	516 - 793	793 - 1000

Тротуары слева					
Дорожные ограждения и направляющие устройства слева	На обочине	ДО (У4) 000 - 066		ДО (У4) 066 - 928	ДО (У4) 928 - 995
	На разделительной				
Дорожная разметка слева	3-я от осевой			14 000 - 1000	
	2-я от осевой			15 000 - 1000	
	1-я от осевой			15 000 - 1000	


М12 "Восток"  
Московская область км 26,516 – км 103,534  
км 88+000 – км 89+000

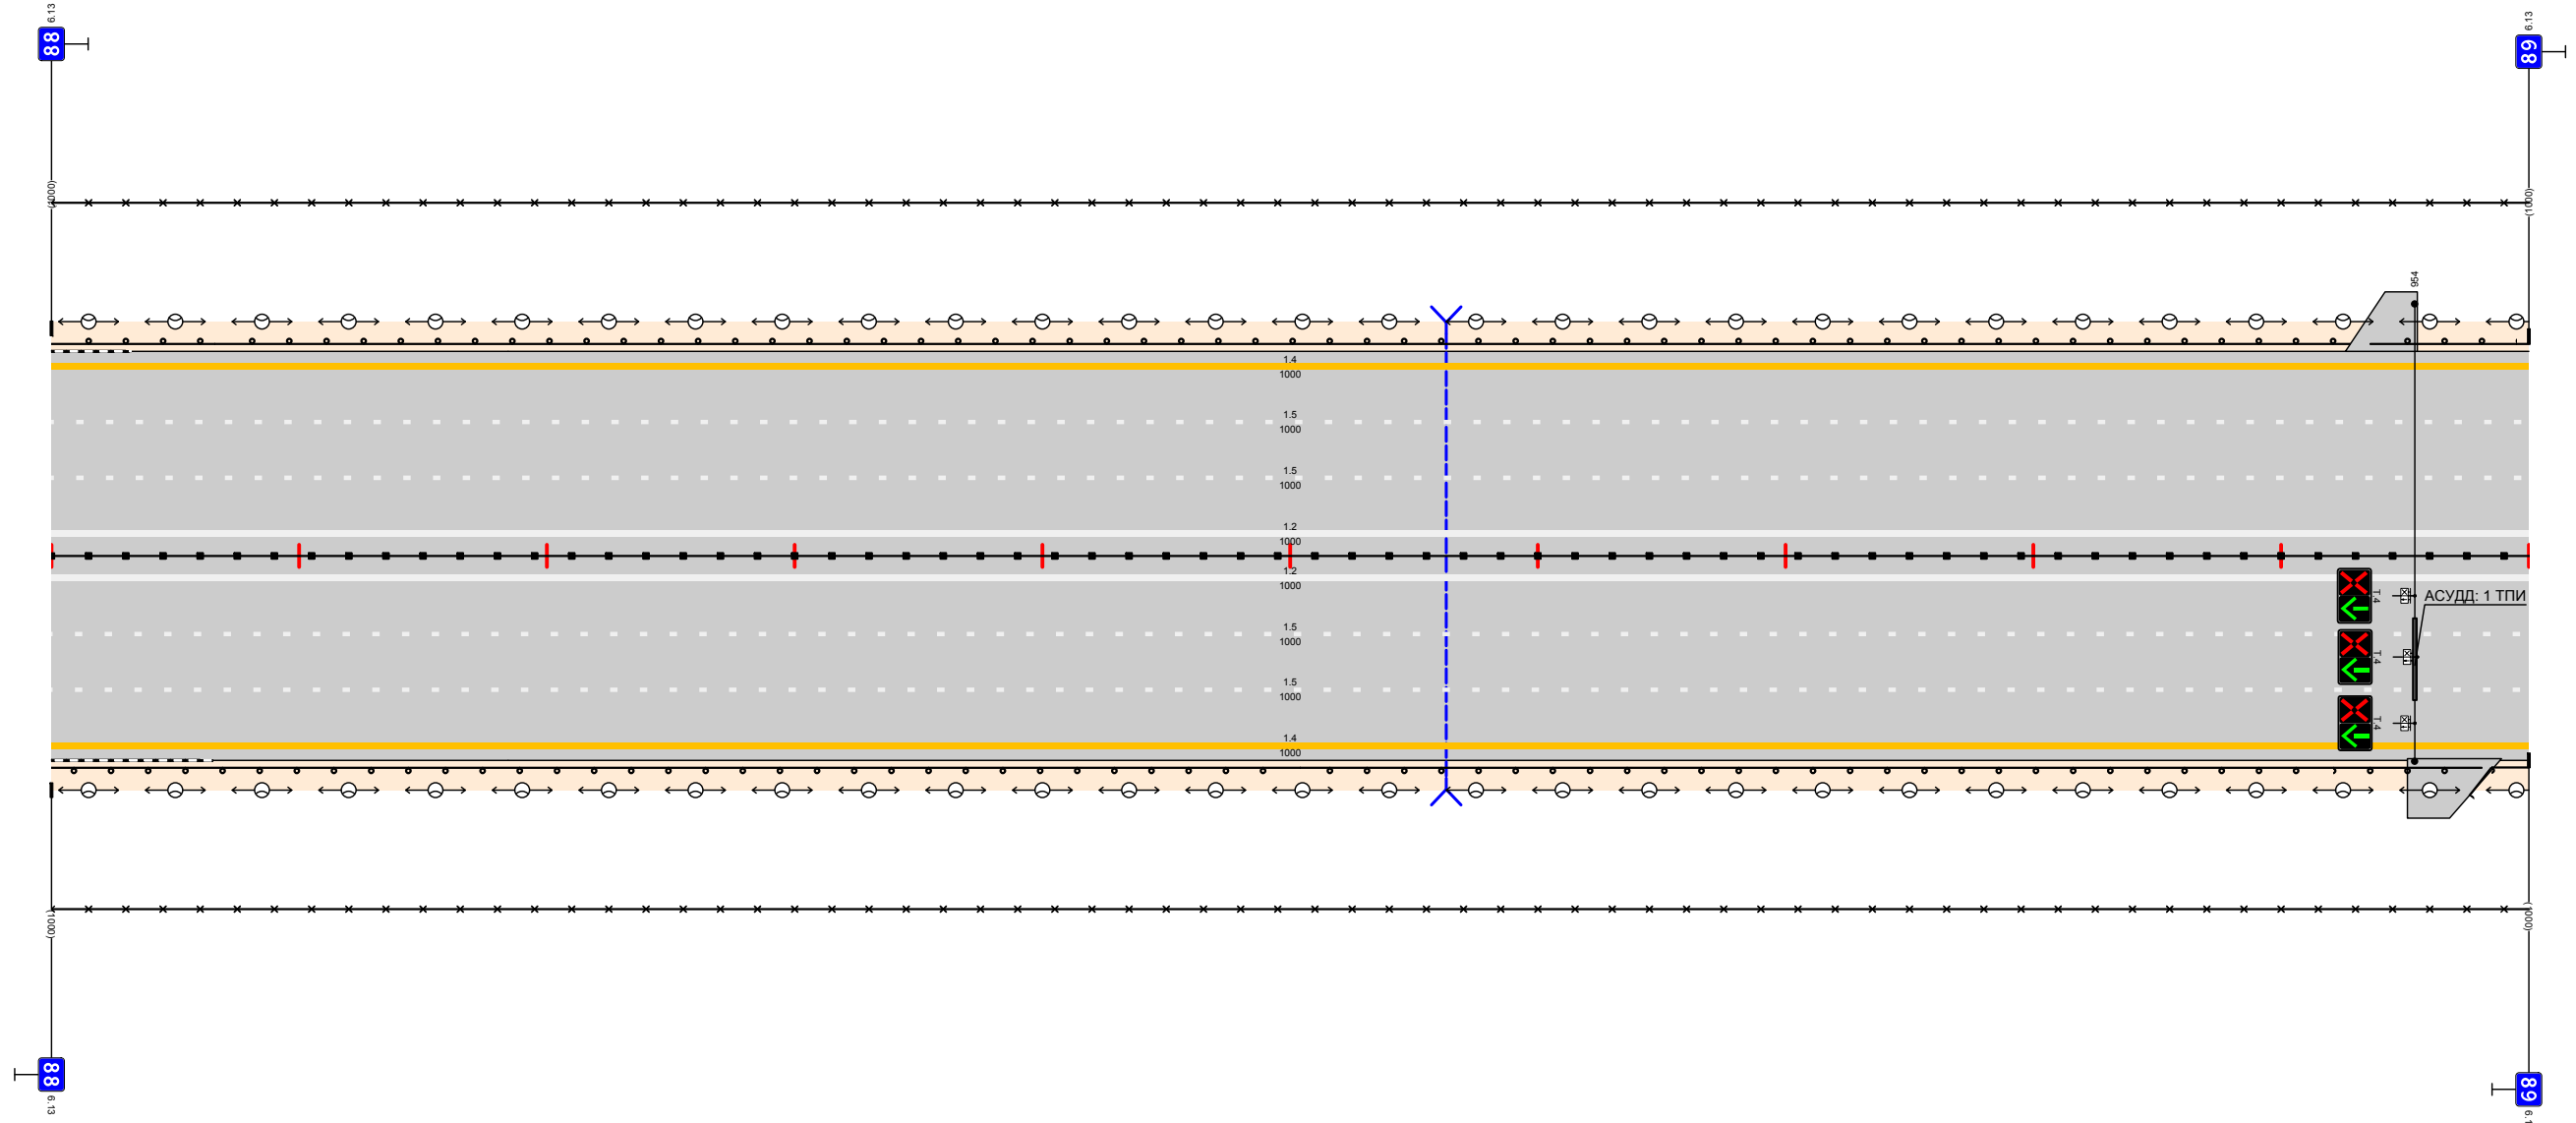

Дорожная разметка справа	Осевая линия			12 000 - 1000	
	1-я от осевой			15 000 - 1000	
	2-я от осевой			15 000 - 1000	
	3-я от осевой			14 000 - 1000	
Дорожные ограждения и направляющие устройства справа	На разделительной			ДО (У5) 000 - 1000	
	На обочине	ДО (У4) 000 - 504		ДО (У4) 504 - 921	ДО (У4) 921 - 981
Тротуары справа					

Тротуары слева			
Дорожные ограждения и направляющие устройства слева	На обочине	ДО (94) 000 - 180	ДО (94) 200 - 999
	На разделительной		
Дорожная разметка слева	3-я от осевой		14 000 - 1000
	2-я от осевой		15 000 - 1000
	1-я от осевой		15 000 - 1000


М12 "Восток"  
 Московская область км 26,516 – км 103,534  
 км 89+000 – км 90+000

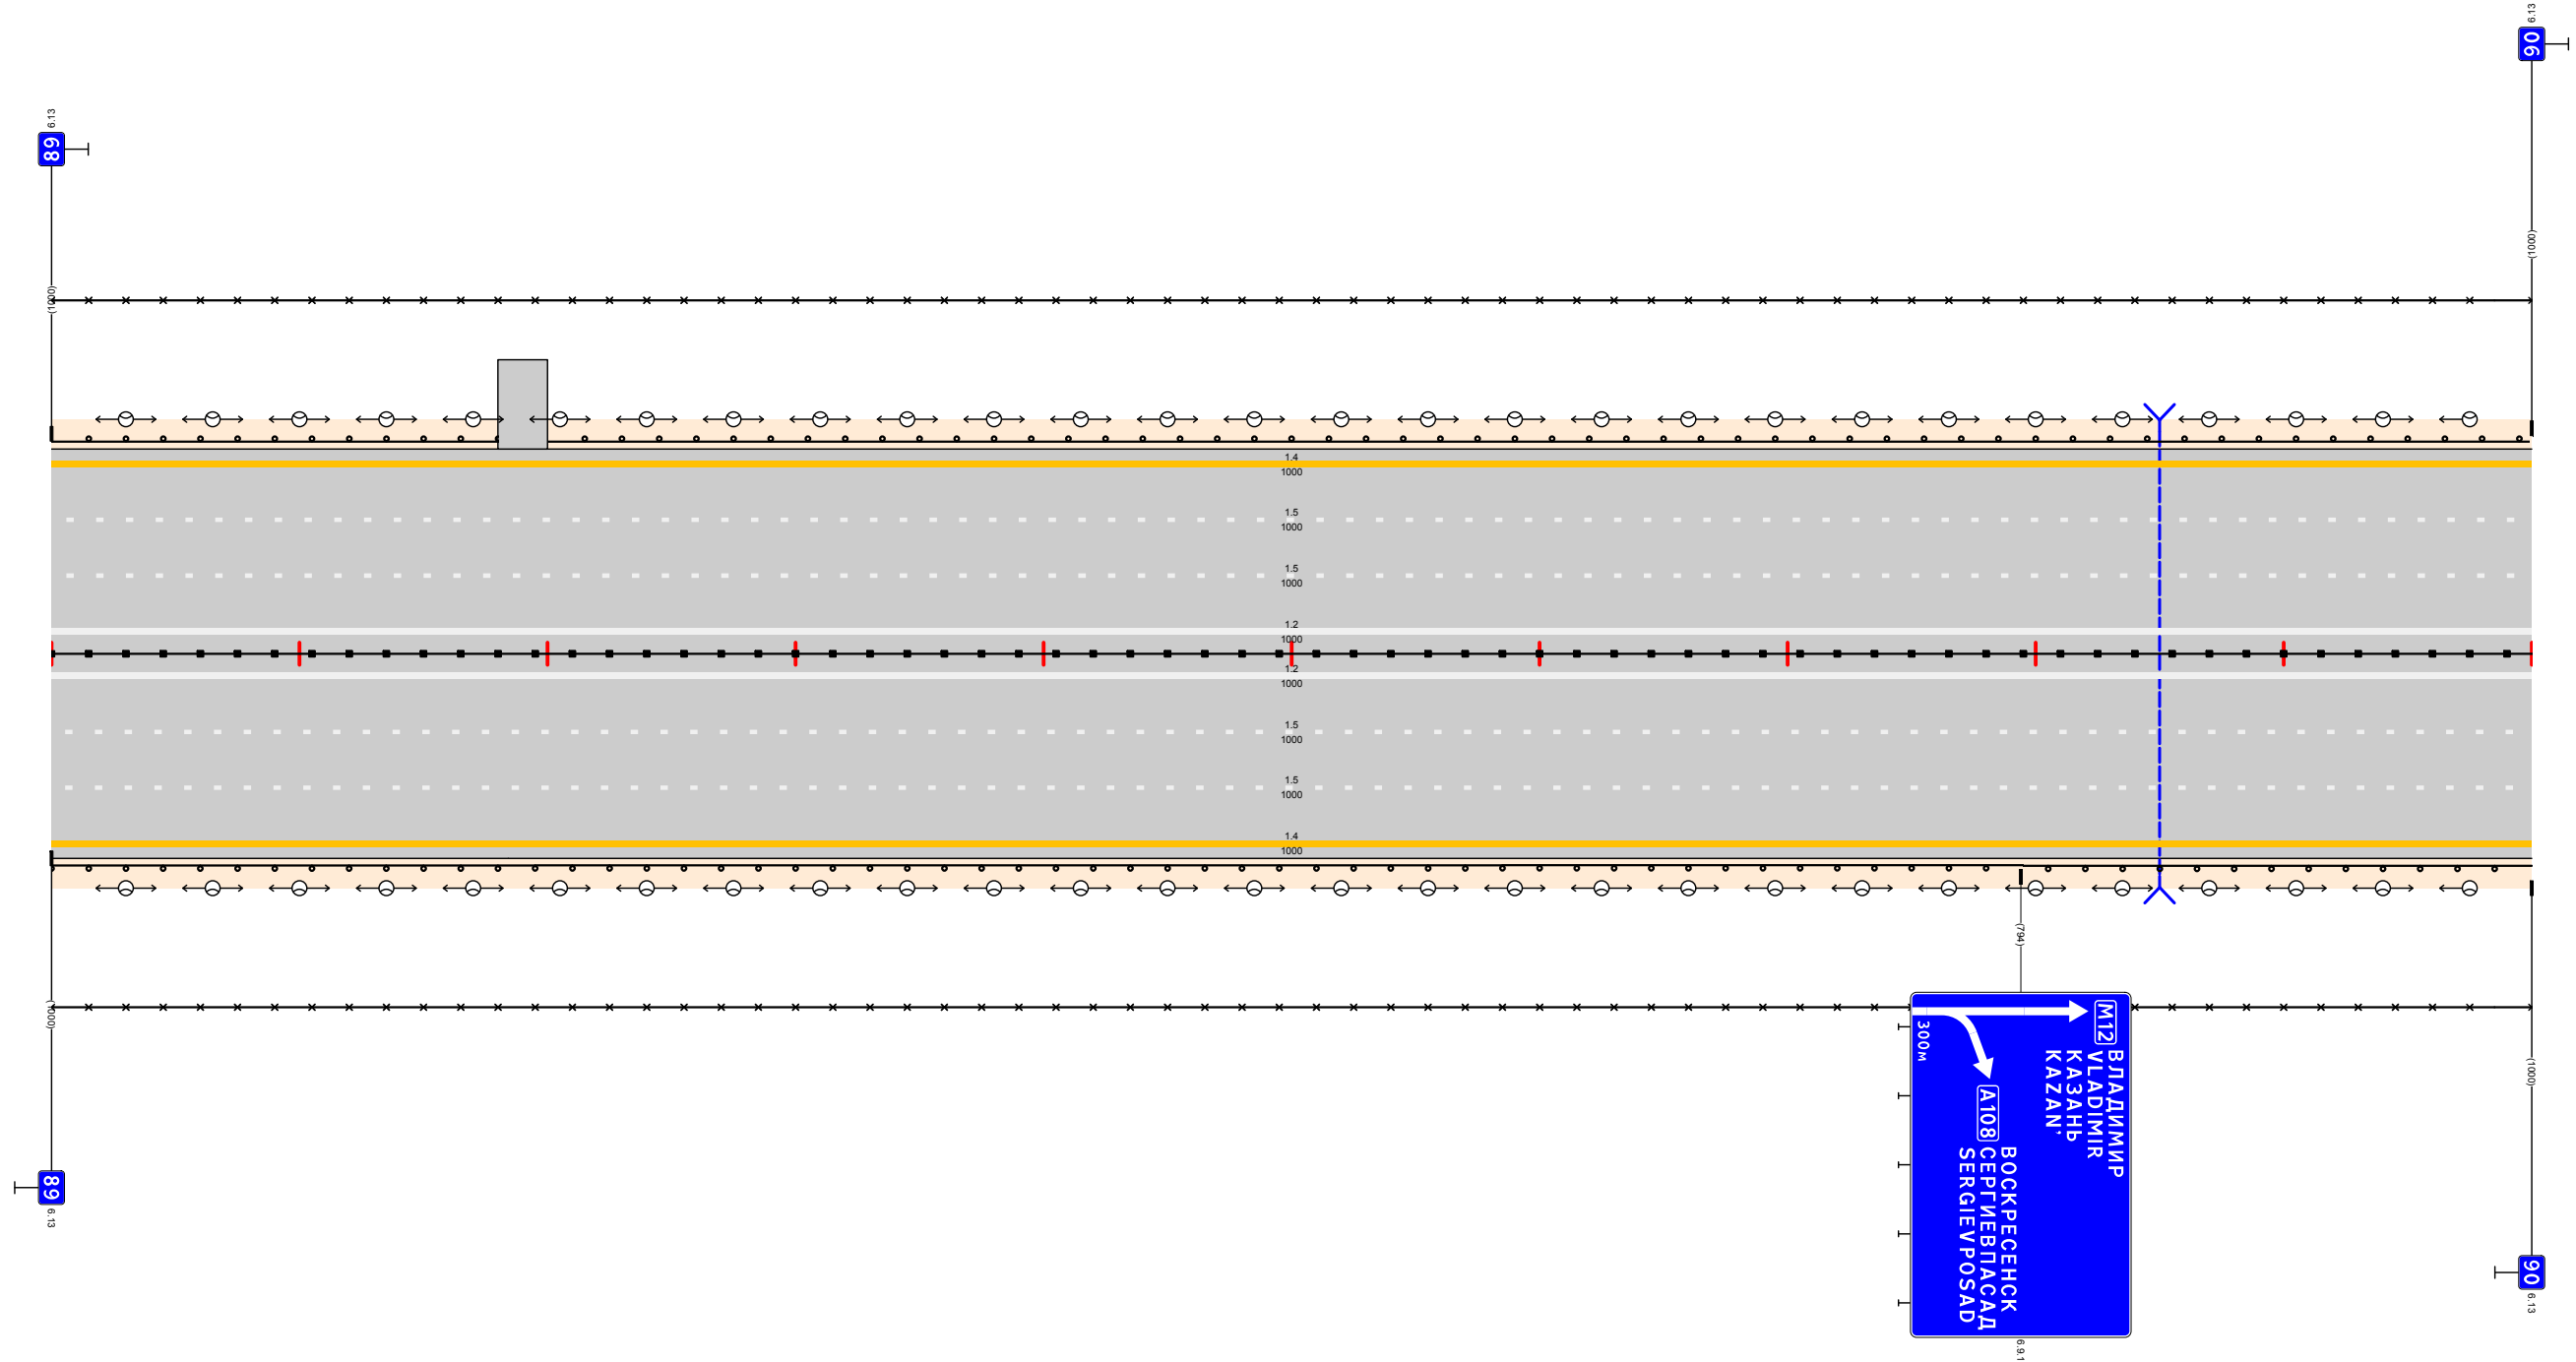

Дорожная разметка справа	Осевая линия		12 000 - 1000
	1-я от осевой		15 000 - 1000
	2-я от осевой		15 000 - 1000
	3-я от осевой		14 000 - 1000
Дорожные ограждения и направляющие устройства справа	На разделительной		ДЛ (95) 000 - 1000
	На обочине	ДО (94) 000 - 795	ДО (94) 795 - 1000
Тротуары справа			

Тротуары слева		ДО (194) 013 - 184		ДО (194) 184 - 215		ДО (195) 215 - 596		ДО (194) 600 - 793		ДО (194) 800 - 1000			
Дорожные ограждения и направляющие устройства слева	На обочине												
	На разделительной												
	5-я от осевой					12 439 - 596							
	4-я от осевой					14 215 - 439		15 439 - 596					
	3-я от осевой	14 000 - 215		111 215 - 335		16 335 - 435		12 439 - 596					
2-я от осевой	15 000 - 439								12 439 - 1000				
1-я от осевой	15 000 - 1000												


М12 "Восток"  
 Московская область км 26,516 - км 103,534  
 км 90+000 - км 91+000

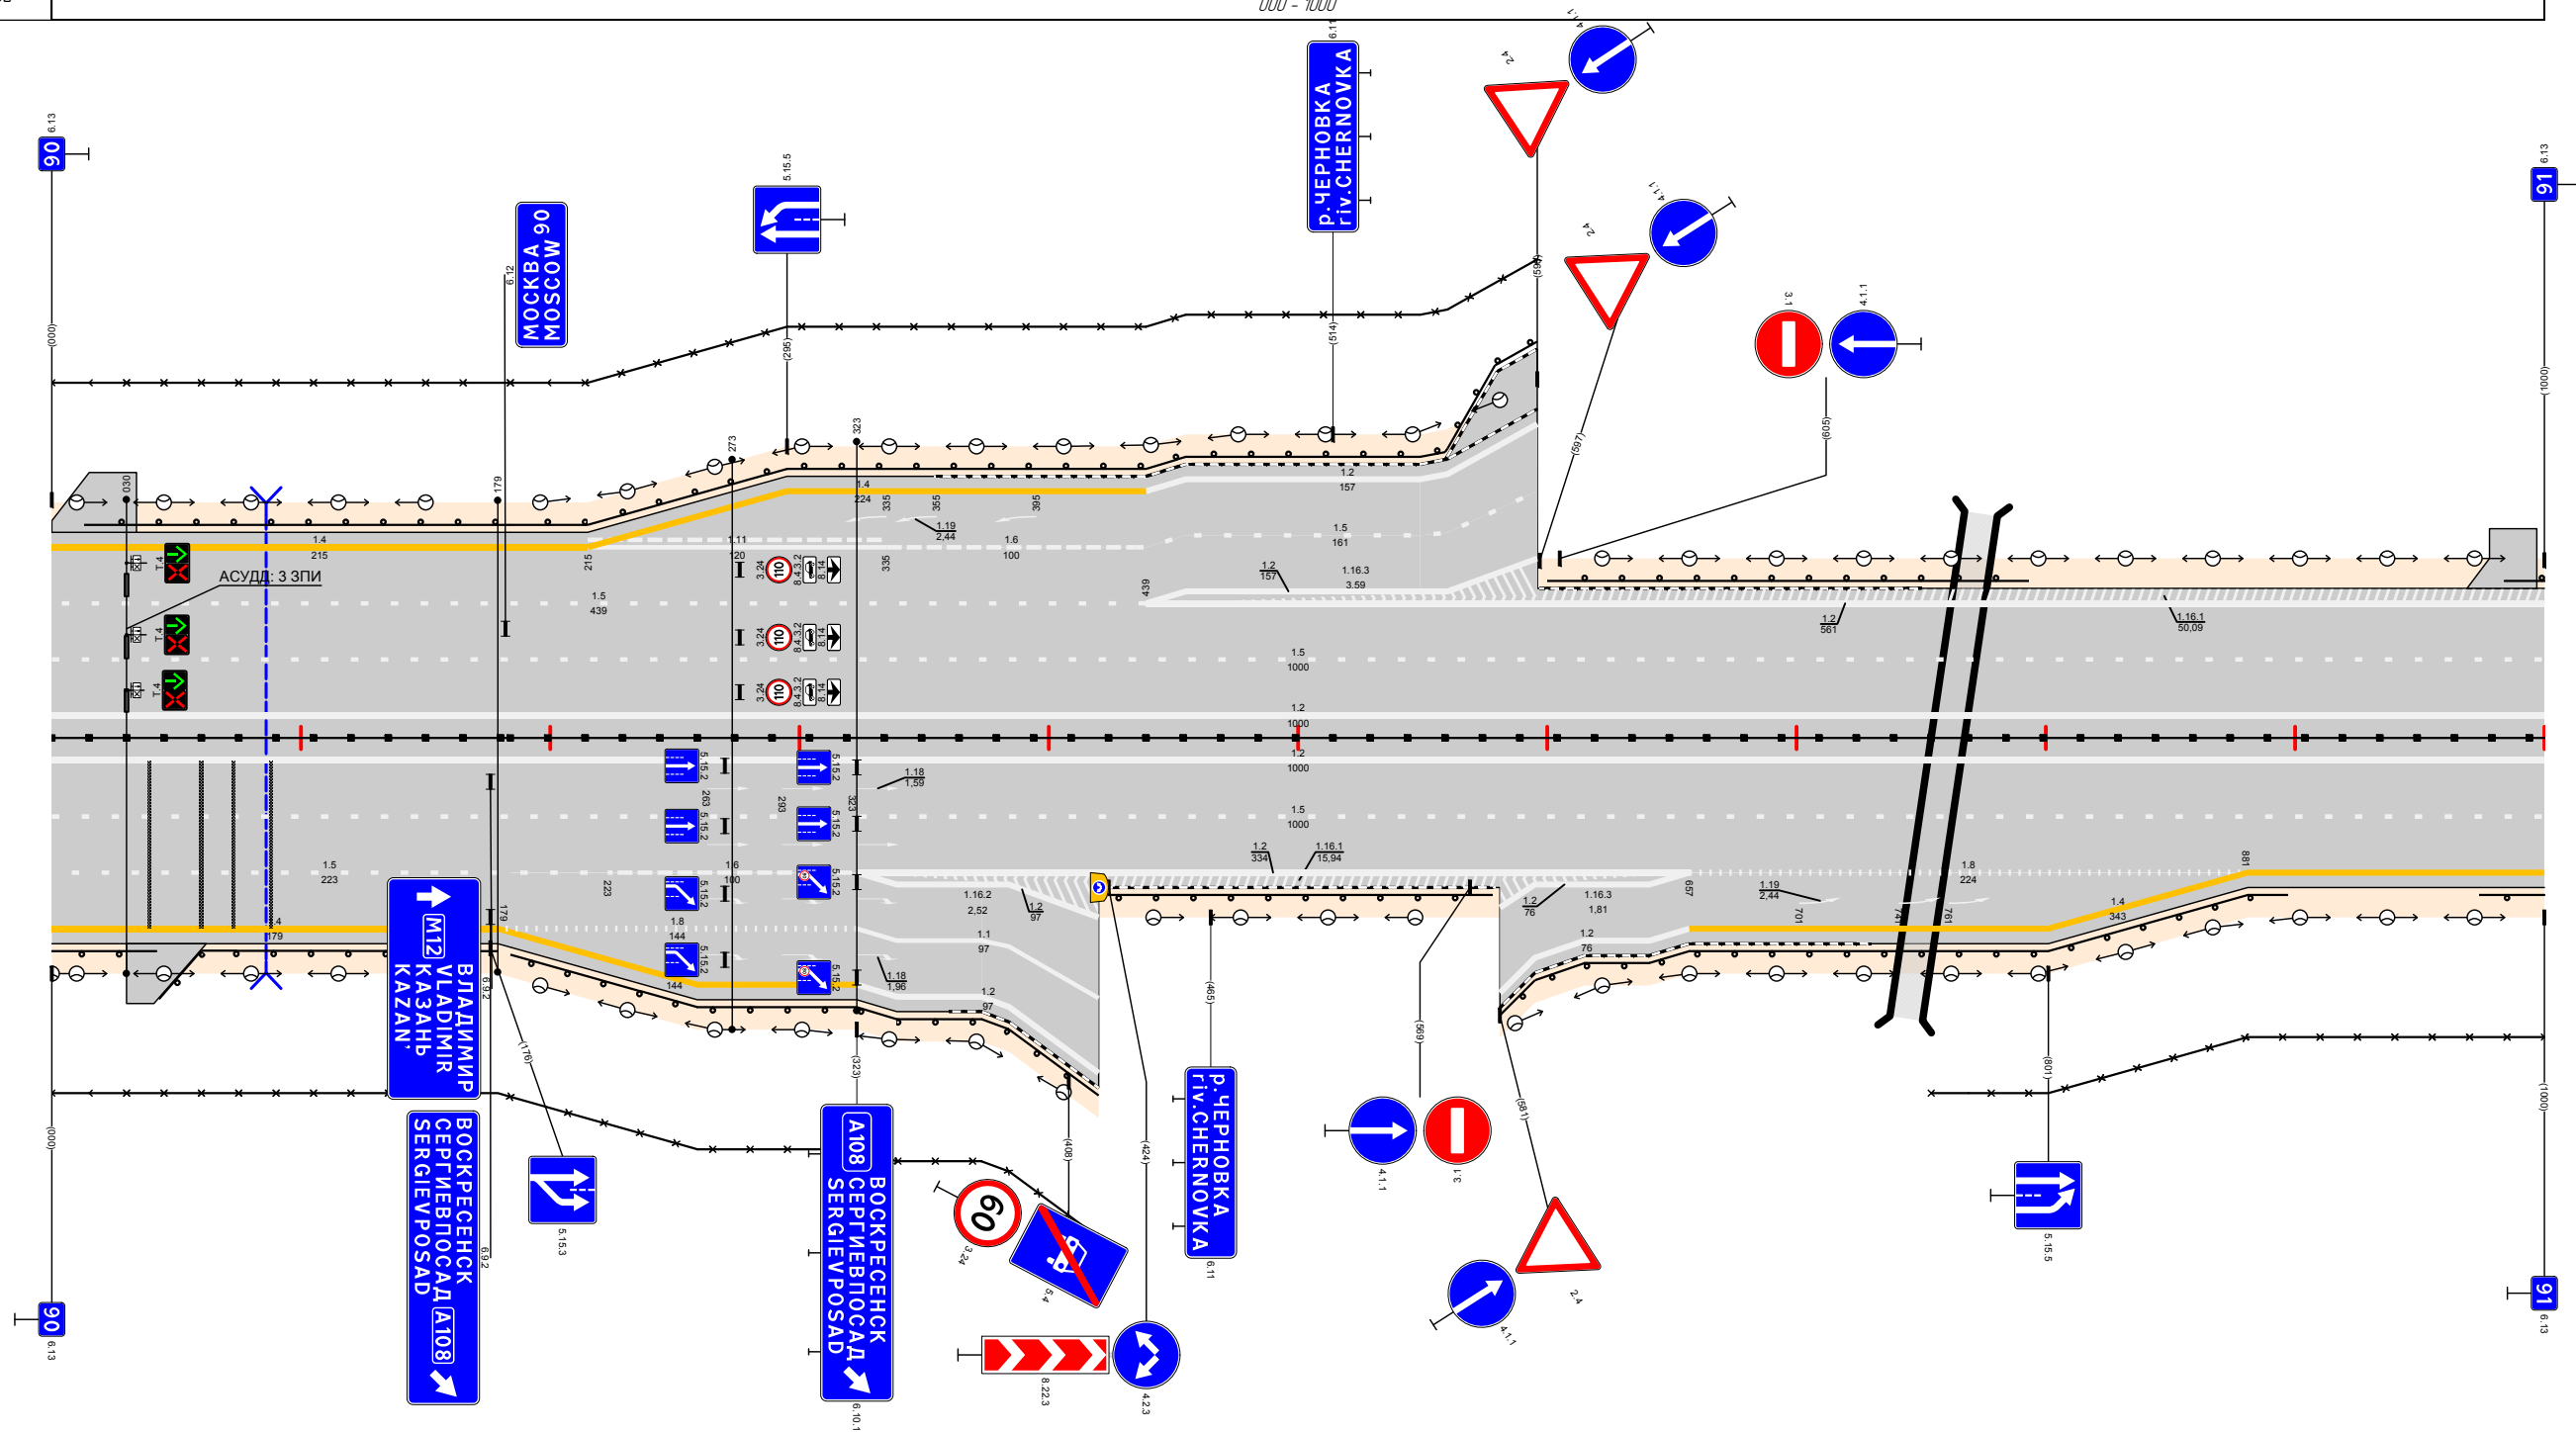

Дорожная разметка справа	Осевая линия			12 000 - 1000							
	1-я от осевой			15 000 - 1000							
	2-я от осевой	15 000 - 223		16 223 - 323		12 323 - 657		18 657 - 881		14 881 - 1000	
	3-я от осевой	14 000 - 179		18 179 - 323		12 323 - 420		12 581 - 657		14 657 - 881	
	4-я от осевой			14 179 - 323		11 323 - 420		12 581 - 657			
5-я от осевой					12 323 - 420						
Дорожные ограждения и направляющие устройства справа	На разделительной	III (195) 000 - 184		III (195) 184 - 420		III (195) 423 - 578		III (195) 581 - 897		III (194) 974 - 1000	
	На обочине	ДО (194) 000 - 042		ДО (194) 043 - 179		ДО (195) 184 - 420		ДО (195) 423 - 578		ДО (194) 581 - 897	
Тротуары справа											

Тротуары слева		ДО (144) 000 - 021		ДО (144) 018 - 097		ДО (145) 099 - 600		ДО (144) 600 - 810		МО (146) 810 - 875	ДО (144) 875 - 1000
Дорожные ограждения и направляющие устройства слева	На обочине										
	На разделительной										
	4-я от осевой			12 099 - 204							
	3-я от осевой			12 099 - 204		14 204 - 353					
Дорожная разметка слева	2-я от осевой	12 000 - 204				18 204 - 353				14 353 - 1000	
	1-я от осевой	15 000 - 1000									


М12 "Восток"  
 Московская область км 26,516 - км 103,534  
 км 91+000 - км 92+000

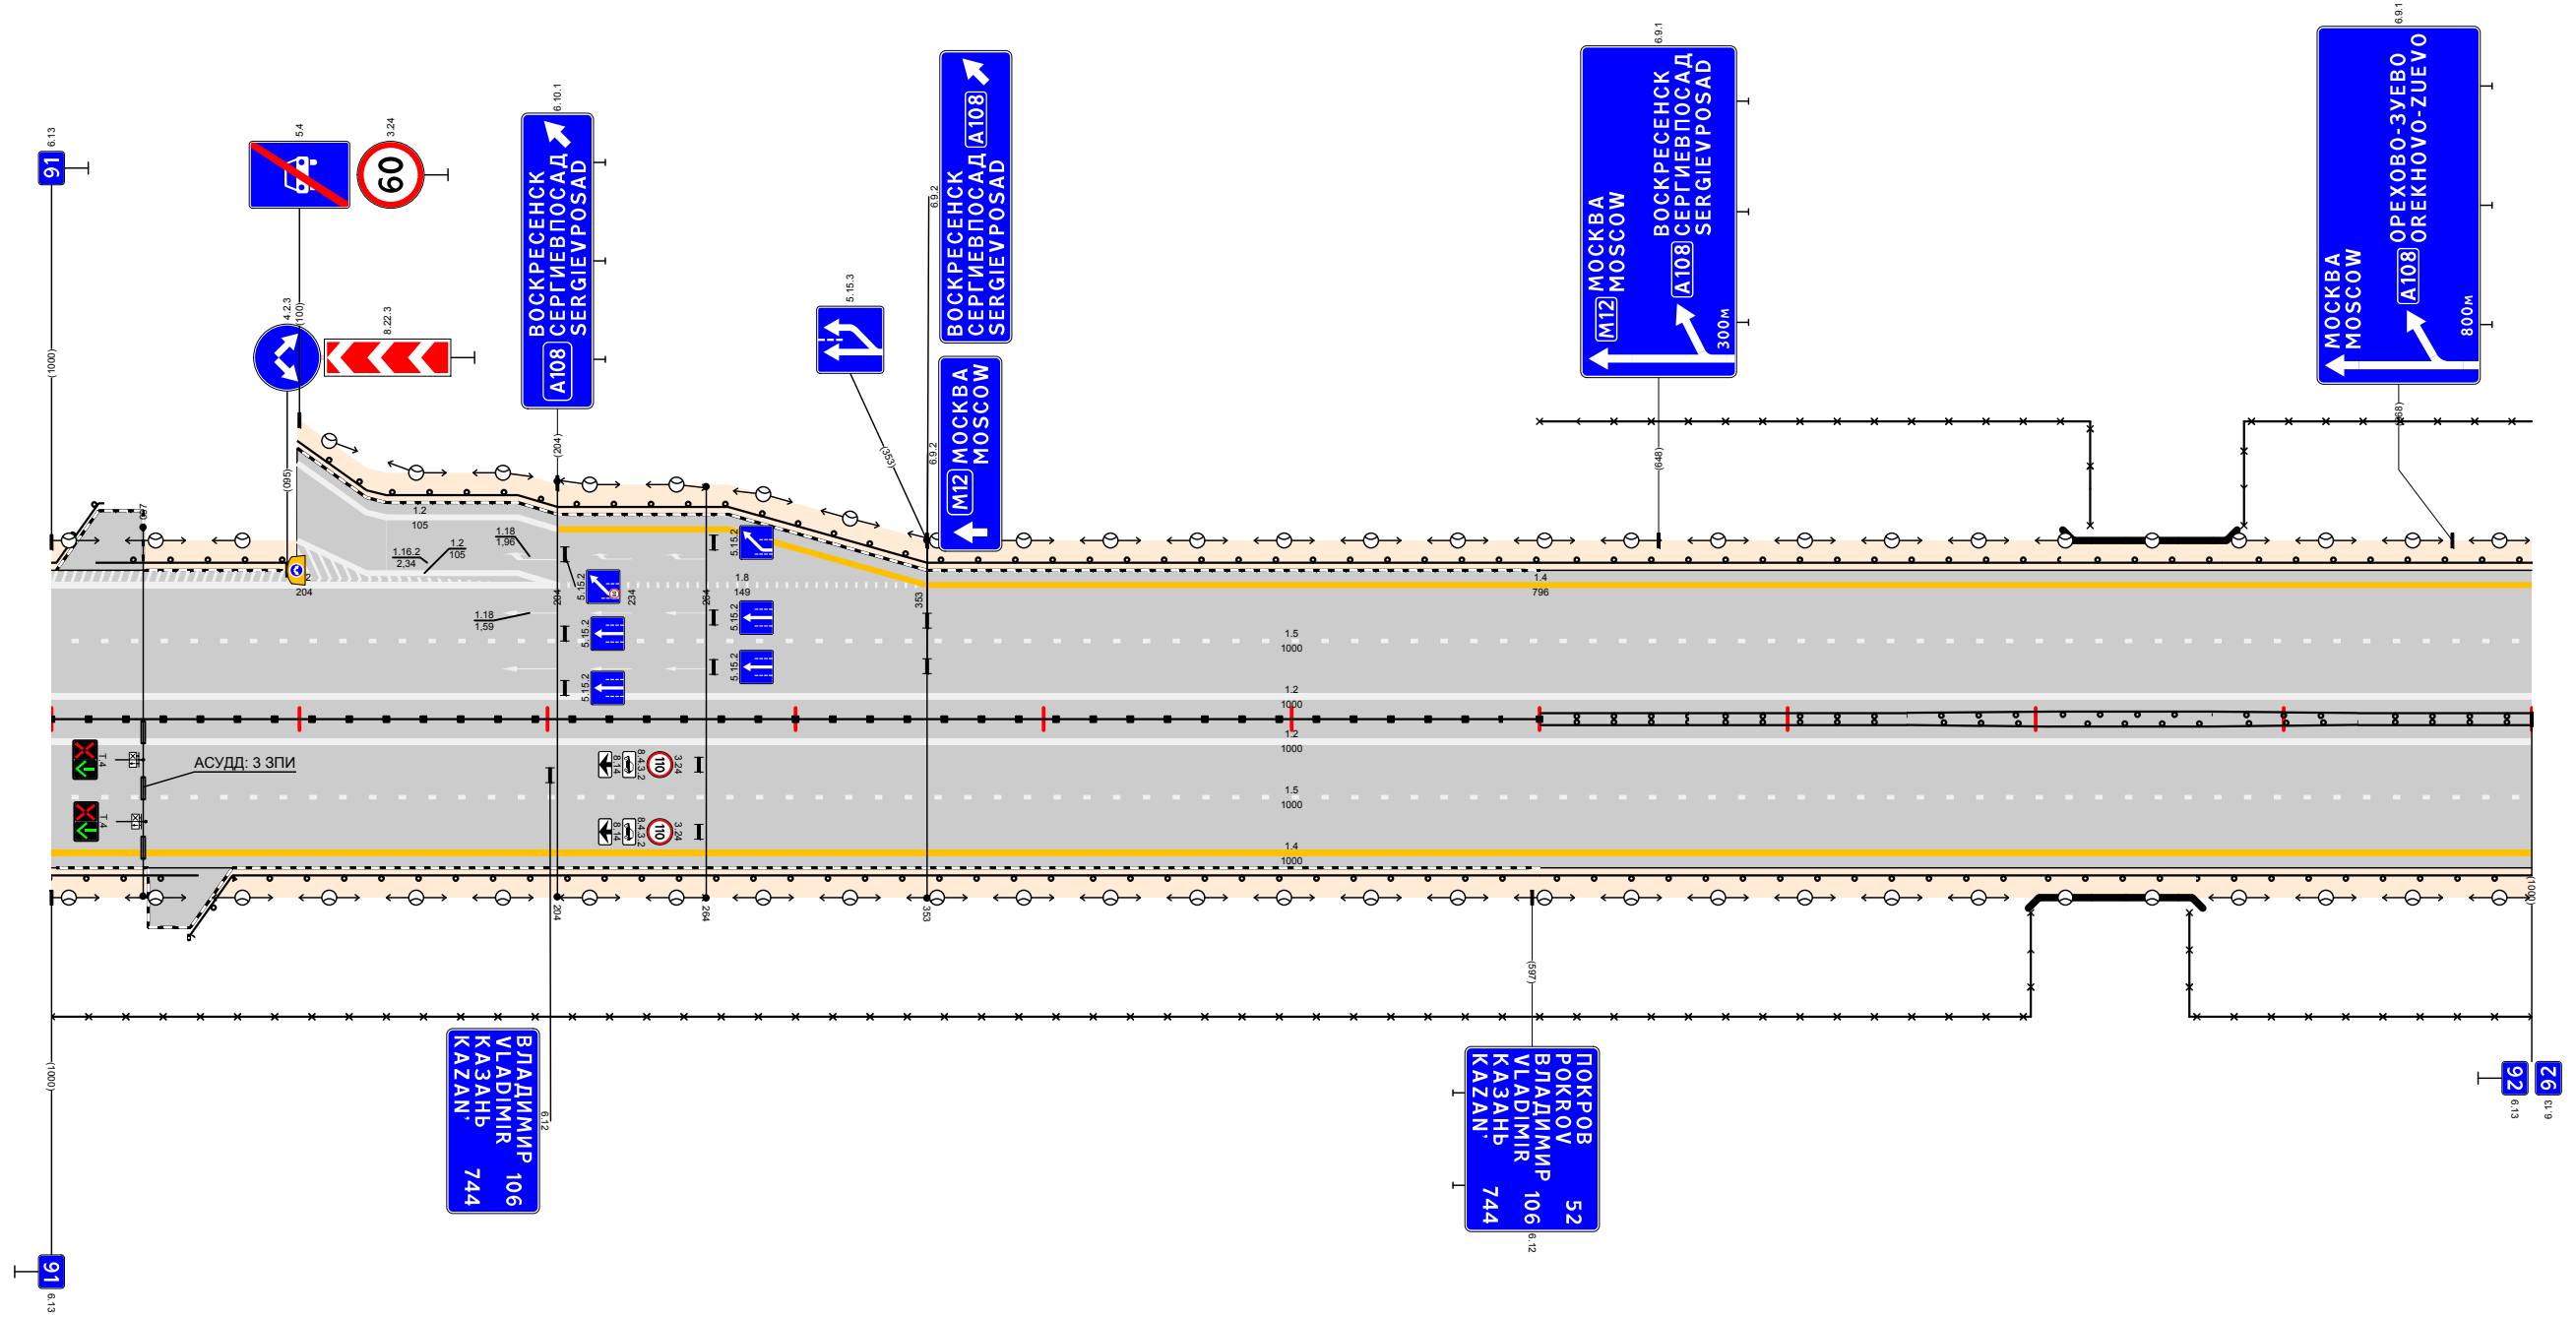

Дорожная разметка справа	Осевая линия	12 000 - 1000												
	1-я от осевой	15 000 - 1000												
	2-я от осевой	14 000 - 1000												
Дорожные ограждения и направляющие устройства справа	На разделительной			ДО (145) 000 - 600				ДО (144) 600 - 660		ДО (144) 660 - 748	ДО (144) 748 - 808	МО (146) 808 - 871	ДО (144) 871 - 930	ДО (144) 930 - 1000
	На обочине	ДО (144) 000 - 059		ДО (144) 055 - 418		ДО (145) 418 - 600		ДО (144) 600 - 802		МО (146) 802 - 865		ДО (144) 865 - 1000		
Тротуары справа														

Тротуары слева					
Дорожные ограждения и направляющие устройства слева	На обочине	ДО (У4) 000 - 280	ДО (У3) 280 - 437		ДО (У3) 417 - 1000
	На разделительной				
Дорожная разметка слева	2-я от осевой	14 000 - 1000			
	1-я от осевой	15 000 - 1000			


М12 "Восток"  
 Московская область км 26,516 – км 103,534  
 км 92+000 – км 93+000

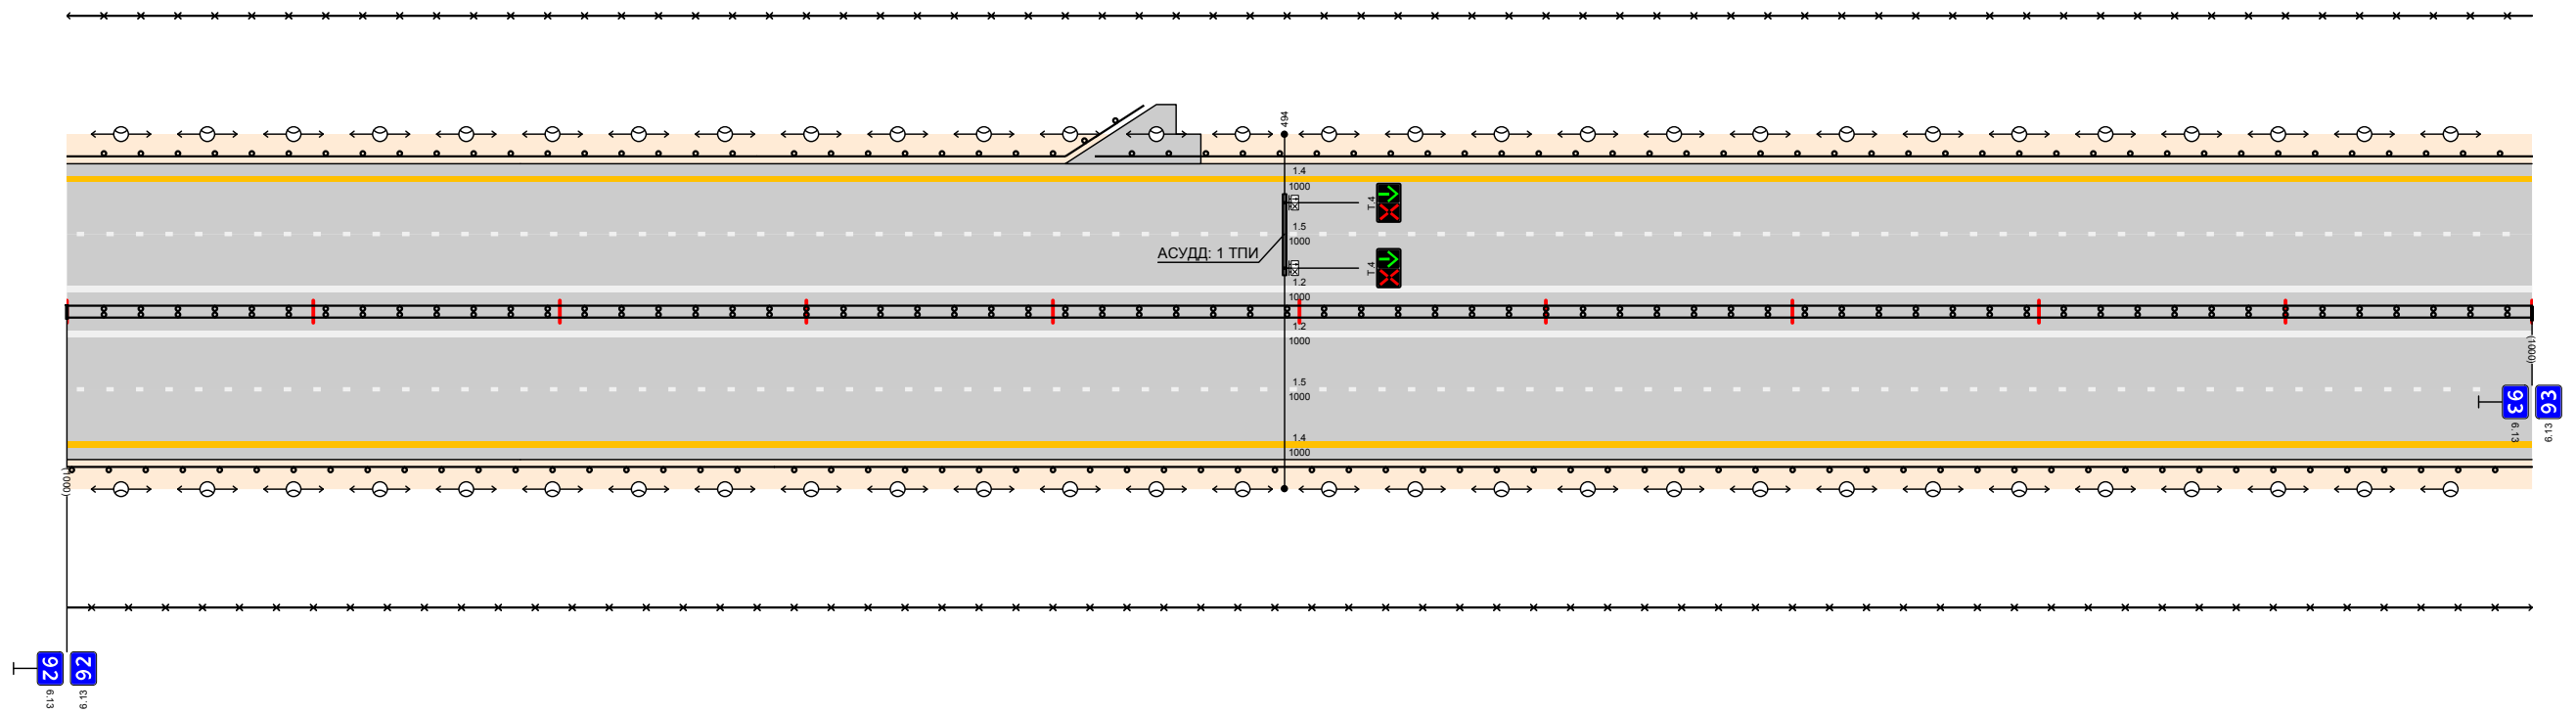

Дорожная разметка справа	Осевая линия			12 000 - 1000
	1-я от осевой			15 000 - 1000
	2-я от осевой			14 000 - 1000
Дорожные ограждения и направляющие устройства справа	На разделительной			ДО (У4) 000 - 1000
	На обочине	ДО (У4) 000 - 287		ДО (У3) 287 - 1000
Тротуары справа				

Тротуары слева		
Дорожные ограждения и направляющие устройства слева	На обочине	ДО (УЗ) 000 - 1000
	На разделительной	
Дорожная разметка слева	2-я от осевой	14 000 - 1000
	1-я от осевой	15 000 - 1000


М12 "Восток"  
 Московская область км 26,516 – км 103,534  
 км 93+000 – км 94+000

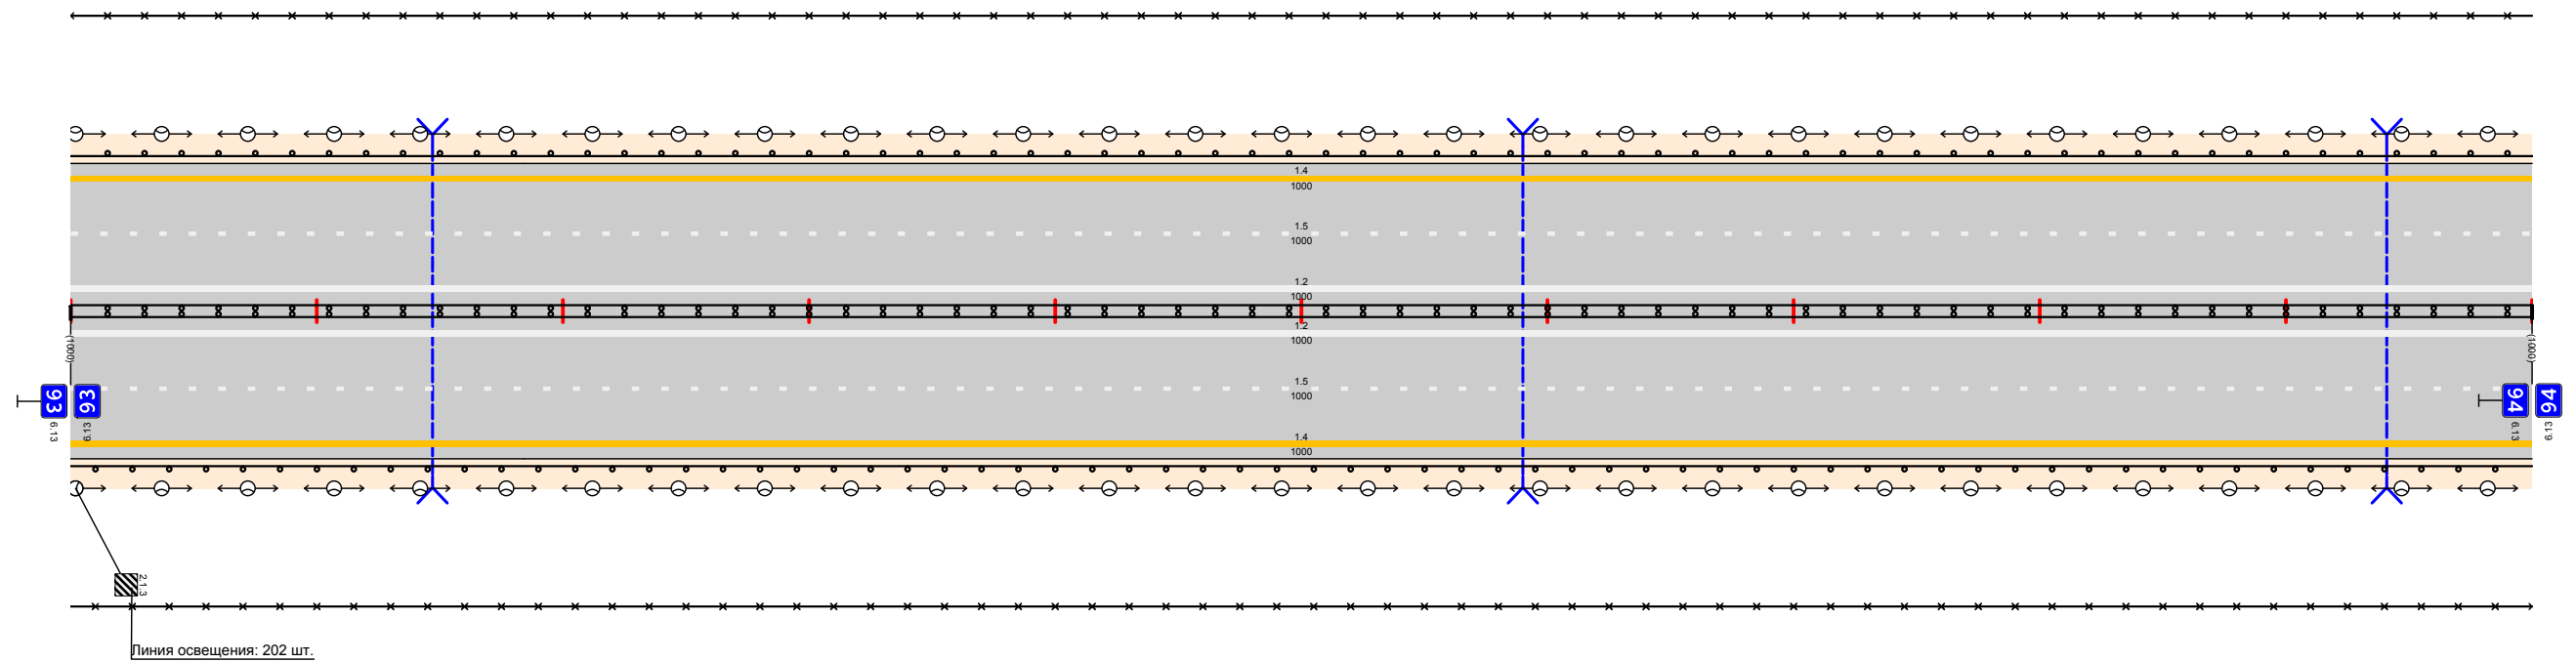

Дорожная разметка справа	Осевая линия	12 000 - 1000
	1-я от осевой	15 000 - 1000
	2-я от осевой	14 000 - 1000
Дорожные ограждения и направляющие устройства справа	На разделительной	ДО (УЗ) 000 - 1000
	На обочине	ДО (УЗ) 000 - 1000
Тротуары справа		

Тротуары слева		
Дорожные ограждения и направляющие устройства слева	На обочине	ДО (УЗ) 000 - 1000
	На разделительной	
Дорожная разметка слева	2-я от осевой	14 000 - 1000
	1-я от осевой	15 000 - 1000


М12 "Восток"  
 Московская область км 26,516 – км 103,534  
 км 94+000 – км 95+000

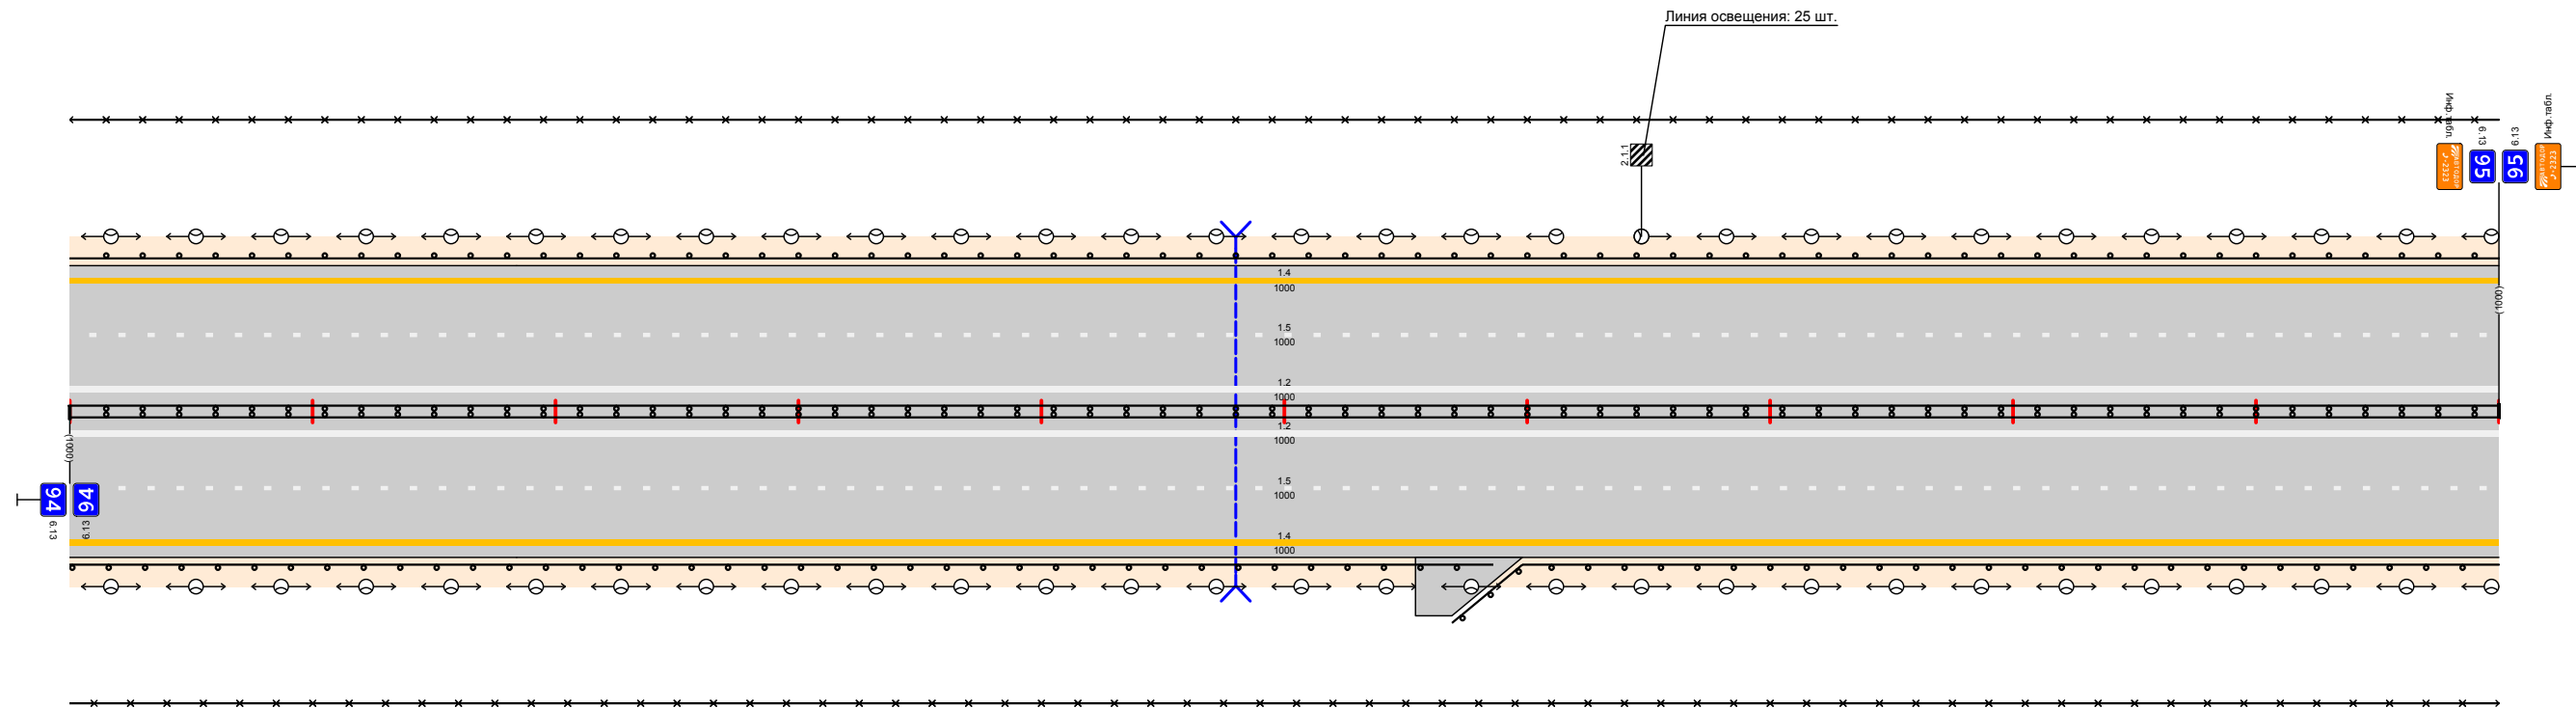

Дорожная разметка справа	Осевая линия	12 000 - 1000
	1-я от осевой	15 000 - 1000
	2-я от осевой	14 000 - 1000
Дорожные ограждения и направляющие устройства справа	На разделительной	ДД (У4) 000 - 1000
	На обочине	ДО (УЗ) 000 - 586
Тротуары справа		ДО (УЗ) 569 - 1000

Тротуары слева			
Дорожные ограждения и направляющие устройства слева	На обочине	ДО (43) 000 - 800	ДО (44) 800 - 1010
	На разделительной		
Дорожная разметка слева	2-я от осевой	14 000 - 1010	
	1-я от осевой	15 000 - 1010	


М12 "Восток"  
 Московская область км 26,516 – км 103,534  
 км 95+000 – км 96+000

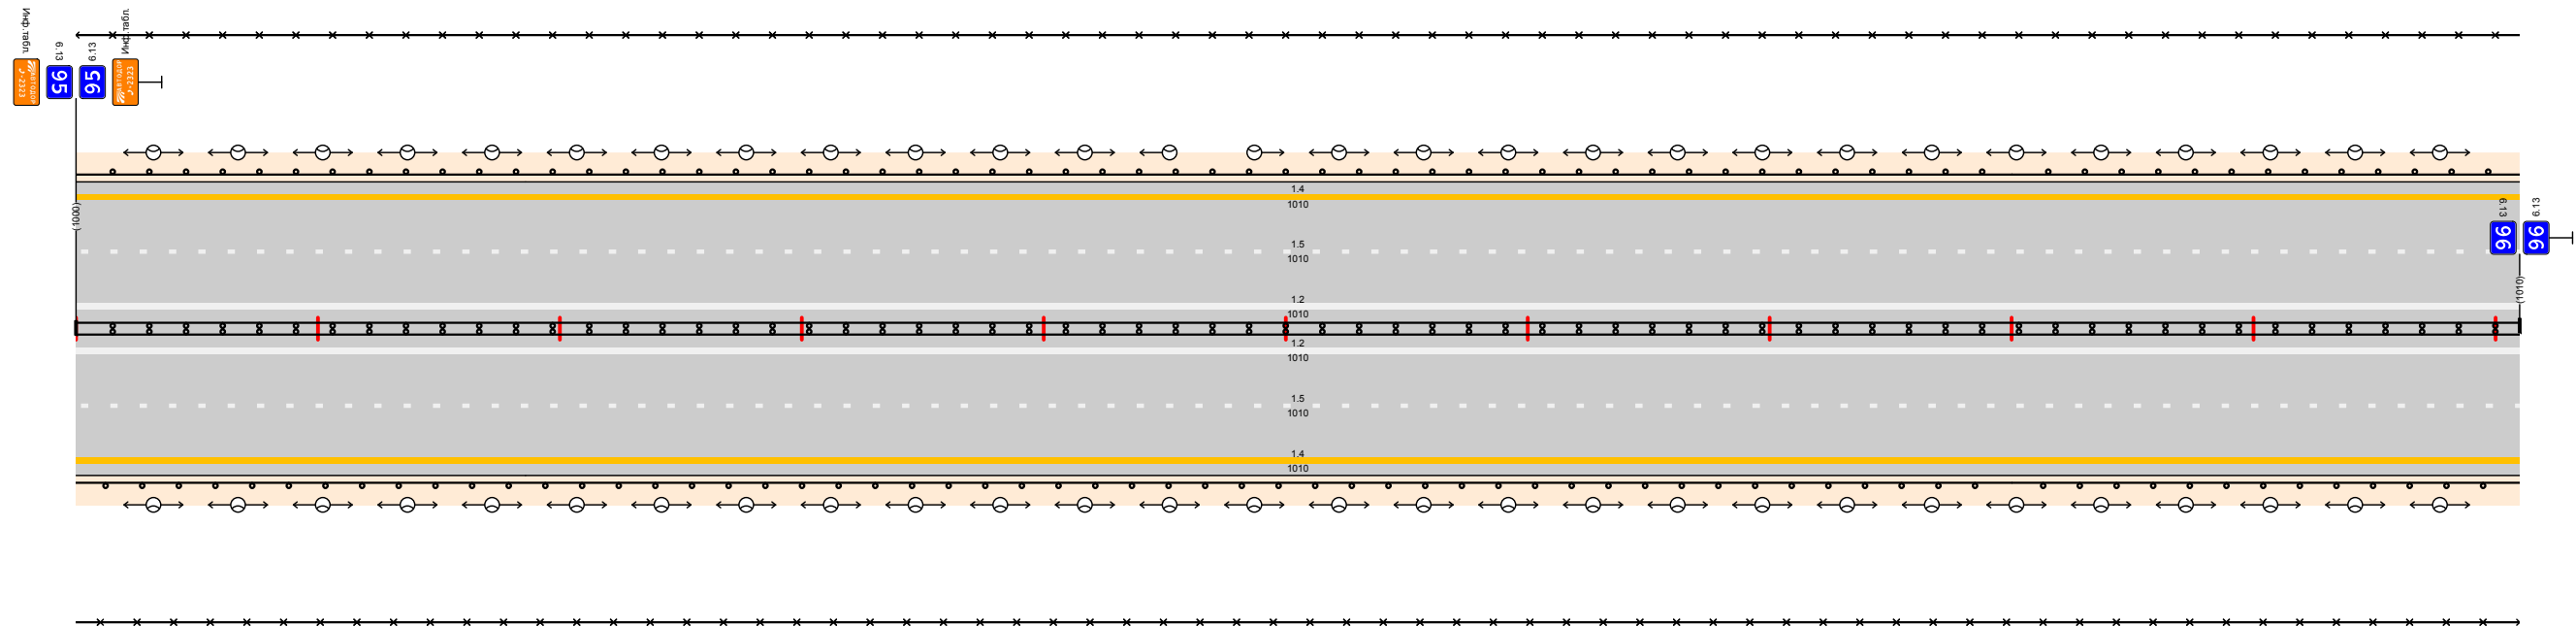

Дорожная разметка справа	Осевая линия	12 000 - 1010	
	1-я от осевой	15 000 - 1010	
	2-я от осевой	14 000 - 1010	
Дорожные ограждения и направляющие устройства справа	На разделительной	ДО (44) 000 - 1010	
	На обочине	ДО (43) 000 - 800	ДО (44) 800 - 1010
Тротуары справа			

Тротуары слева		ДО (У4) 000 - 067	МО (У6) 067 - 124	ДО (У4) 124 - 516	ДО (У4) 527 - 824	МО (У6) 824 - 925	ДО (У3) 925 - 990
Дорожные ограждения и направляющие устройства слева	На обочине						
	На разделительной						
Дорожная разметка слева	2-я от осевой	14 000 - 990					
	1-я от осевой	15 000 - 990					


М12 "Восток"  
 Московская область км 26,516 – км 103,534  
 км 96+000 – км 97+000

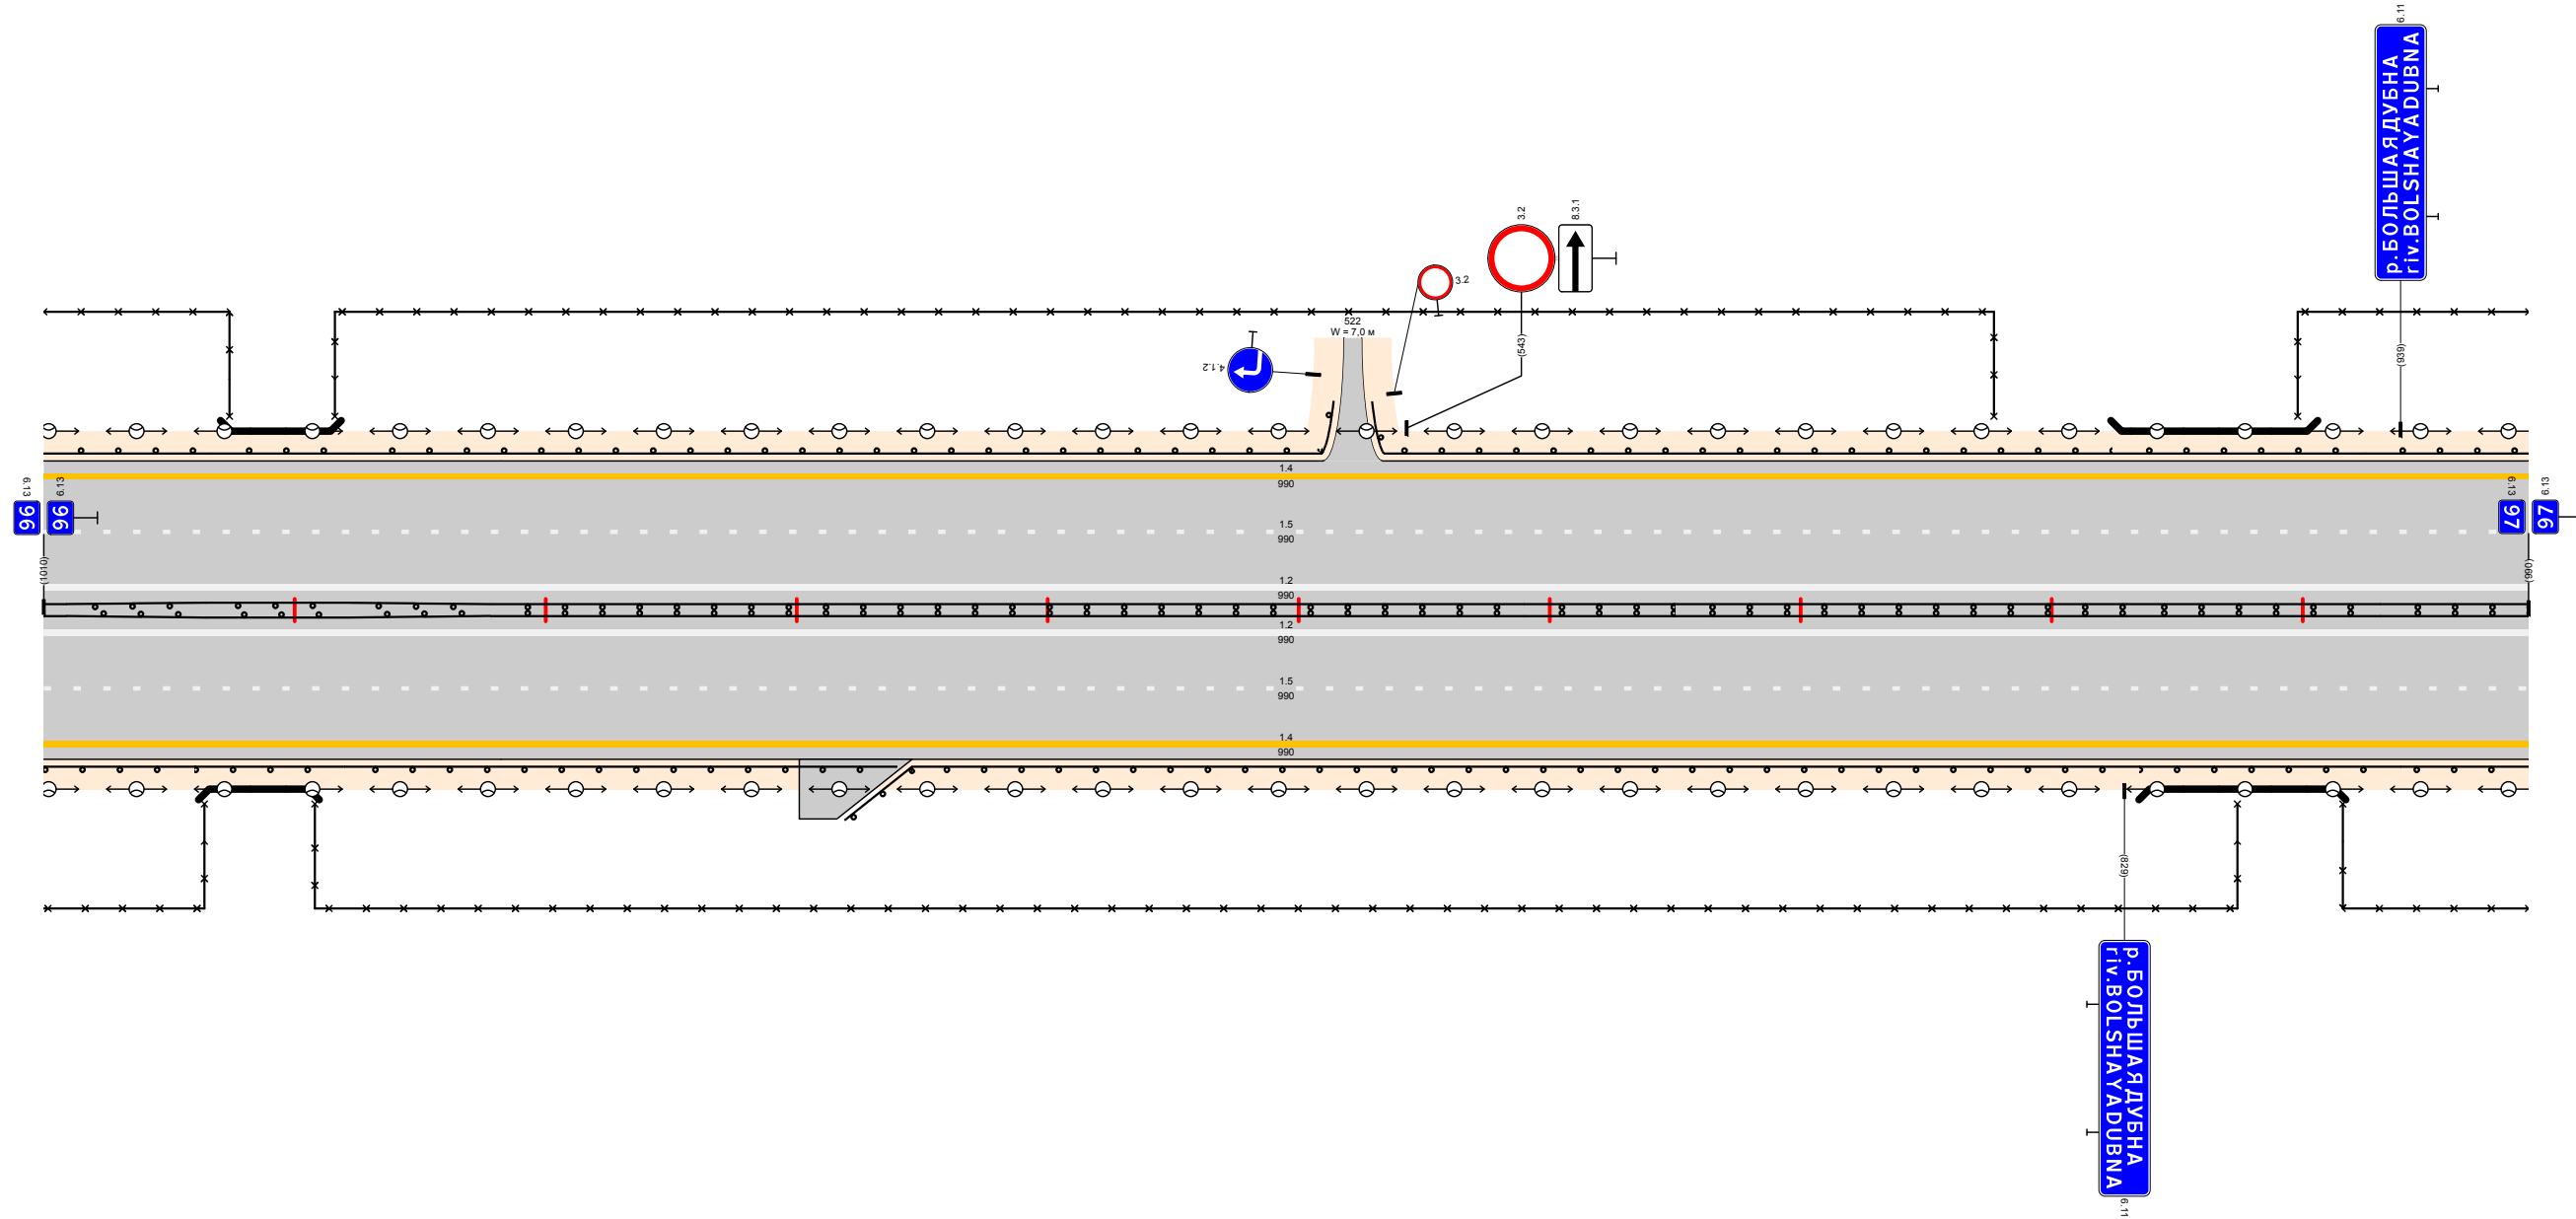

Дорожная разметка справа	Осевая линия	12 000 - 990									
	1-я от осевой	15 000 - 990									
	2-я от осевой	14 000 - 990									
Дорожные ограждения и направляющие устройства справа	На разделительной	ДО (У4) 009 - 065	МО (У6) 065 - 122	ДО (У4) 122 - 178	ДО (У4) 178 - 590	ДО (У4) 590 - 650	ДО (У4) 650 - 830	МО (У6) 830 - 931	ДО (У4) 931 - 990		
	На обочине	ДО (У4) 000 - 060	МО (У6) 060 - 120	ДО (У4) 120 - 340	ДО (У4) 319 - 835	МО (У6) 835 - 939	ДО (У3) 939 - 990				
Тротуары справа											

Тротуары слева			
Дорожные ограждения и направляющие устройства слева	На обочине	ДО (43) 000 - 095	ДО (43) 105 - 1000
	На разделительной		
Дорожная разметка слева	2-я от осевой		14 000 - 1000
	1-я от осевой		15 000 - 1000


М12 "Восток"  
 Московская область км 26,516 – км 103,534  
 км 97+000 – км 98+000

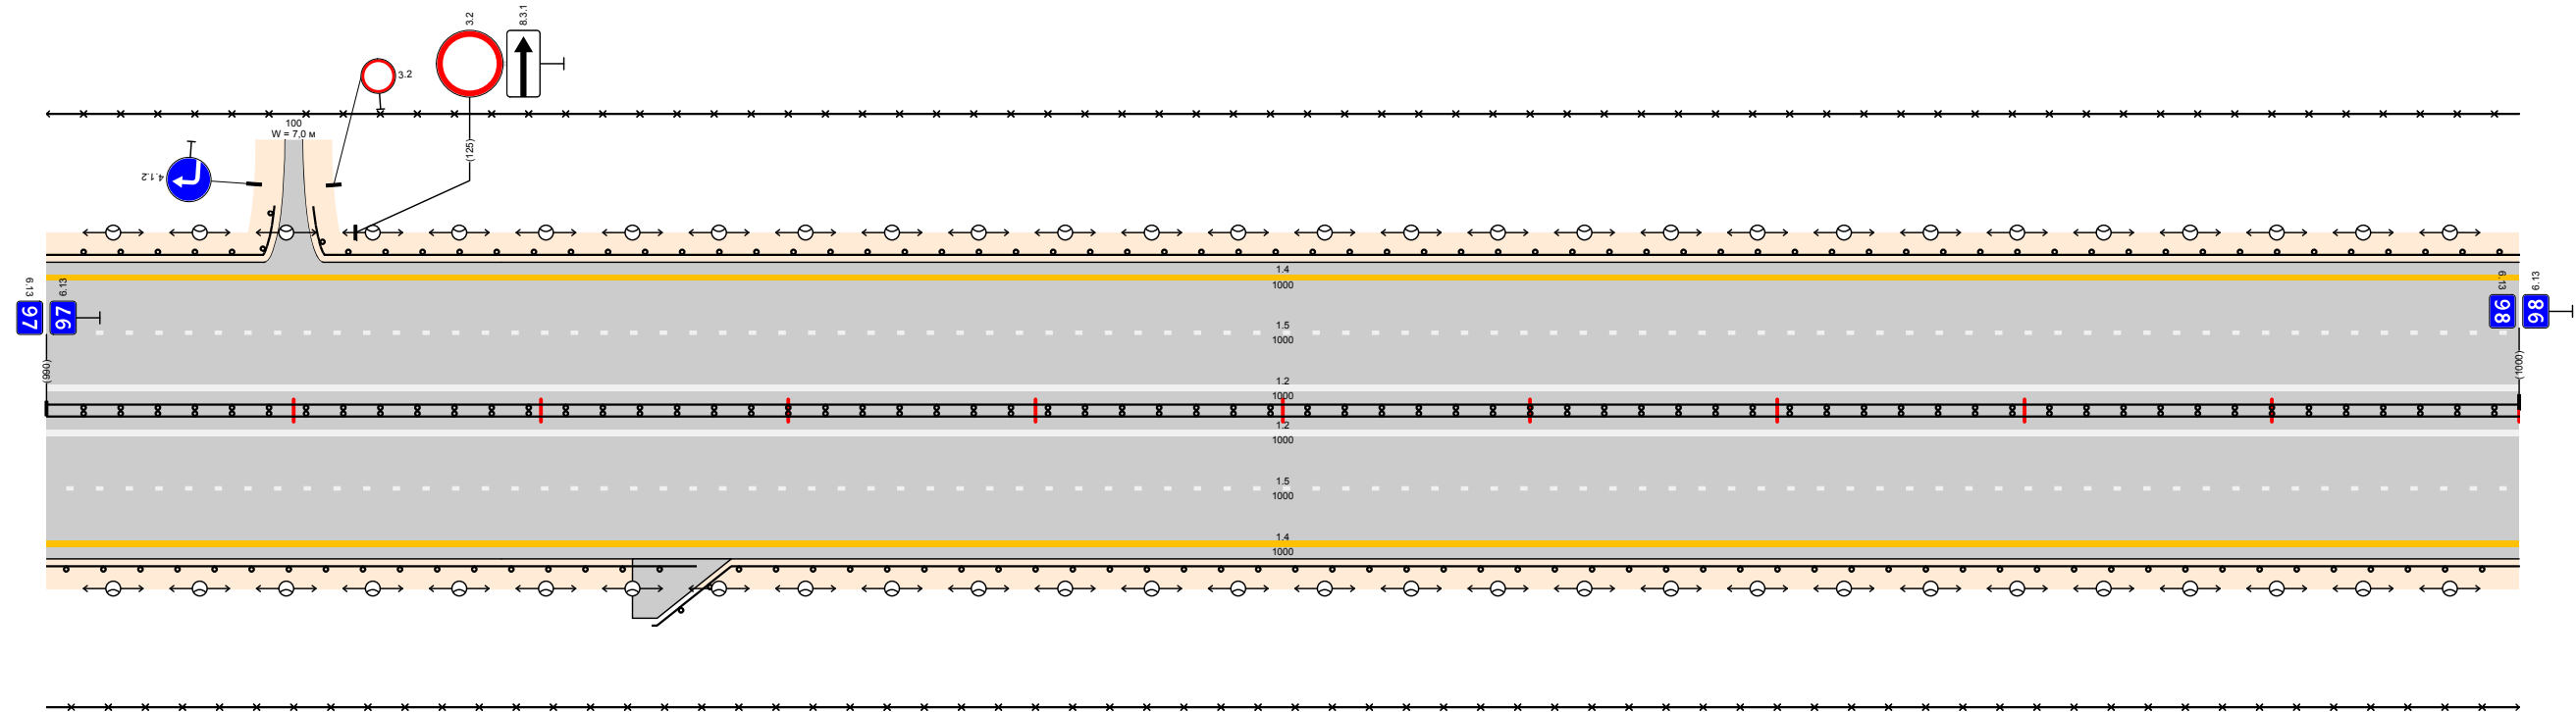

Дорожная разметка справа	Осевая линия			12 000 - 1000
	1-я от осевой			15 000 - 1000
	2-я от осевой			14 000 - 1000
Дорожные ограждения и направляющие устройства справа	На разделительной			ДД (44) 000 - 1000
	На обочине	ДО (43) 000 - 263		ДО (43) 245 - 1000
Тротуары справа				

Тротуары слева			
Дорожные ограждения и направляющие устройства слева	На обочине	ДО (43) 000 - 750	ДО (44) 750 - 1000
	На разделительной		
Дорожная разметка слева	2-я от осевой	14 000 - 1000	
	1-я от осевой	15 000 - 1000	


М12 "Восток"  
 Московская область км 26,516 – км 103,534  
 км 98+000 – км 99+000

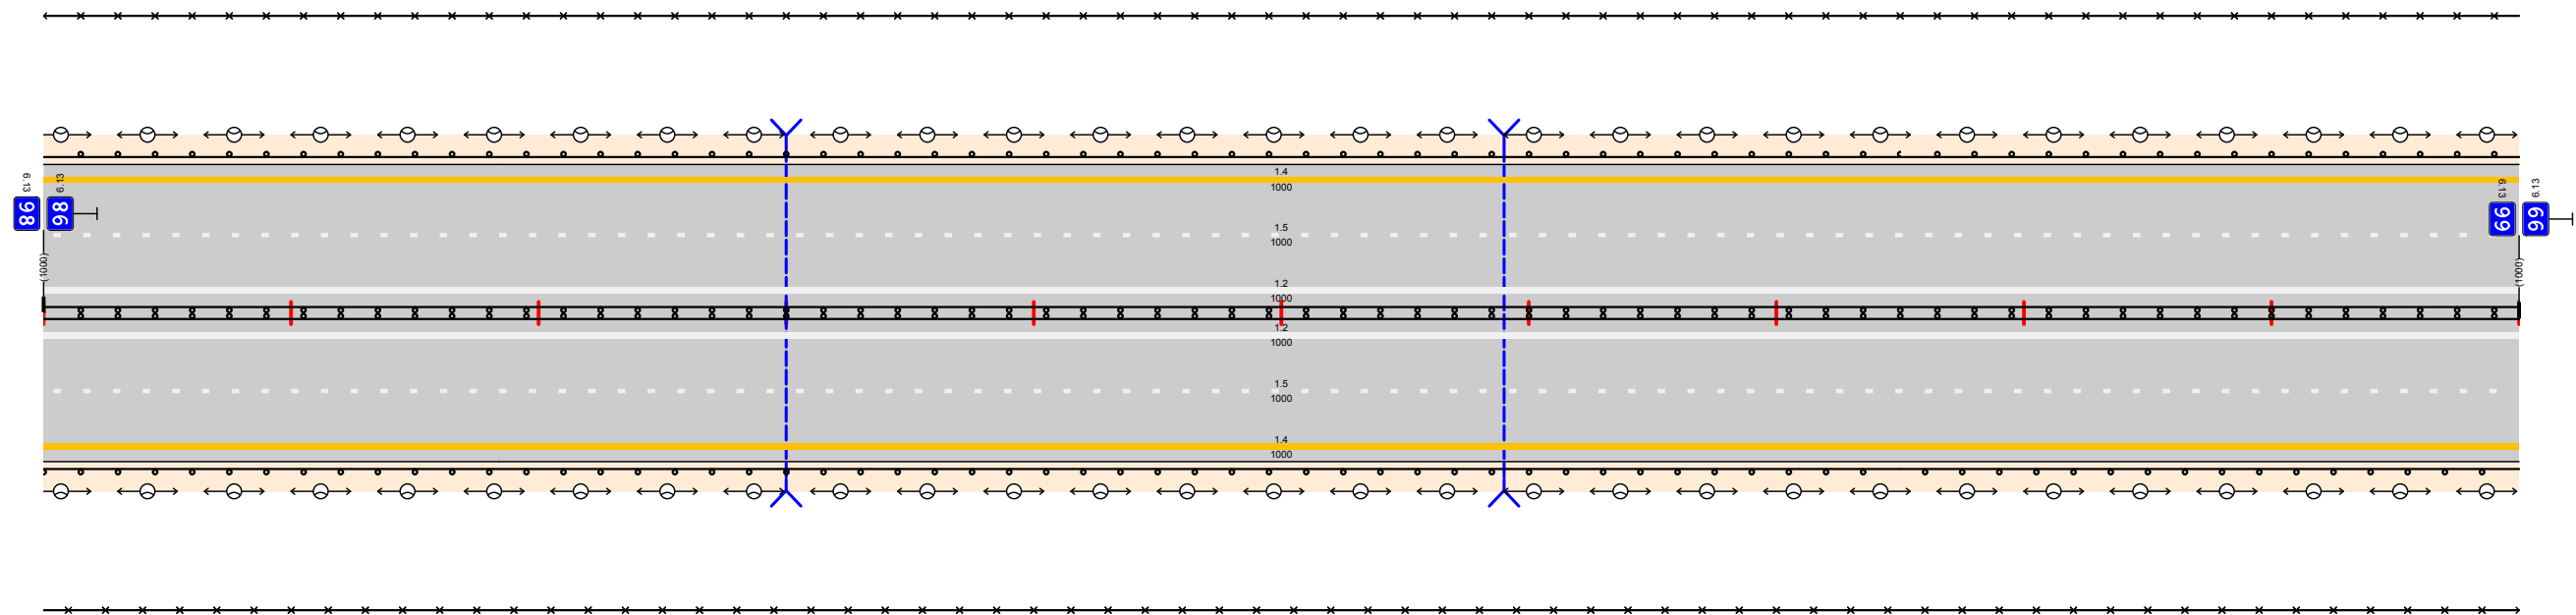

Дорожная разметка справа	Осевая линия	12 000 - 1000	
	1-я от осевой	15 000 - 1000	
	2-я от осевой	14 000 - 1000	
Дорожные ограждения и направляющие устройства справа	На разделительной	ДО (44) 000 - 1000	
	На обочине	ДО (43) 000 - 750	ДО (44) 750 - 1000
Тротуары справа			

Тротуары слева								
Дорожные ограждения и направляющие устройства слева	На обочине	ДО (У4) 000 - 179		ДО (У6) 179 - 199	МО (У6) 199 - 331		ДО (У6) 331 - 351	ДО (У4) 351 - 1000
	На разделительной							
Дорожная разметка слева	2-я от осевой	14 000 - 1000						
	1-я от осевой	15 000 - 1000						


М12 "Восток"  
 Московская область км 26,516 – км 103,534  
 км 99+000 – км 100+000

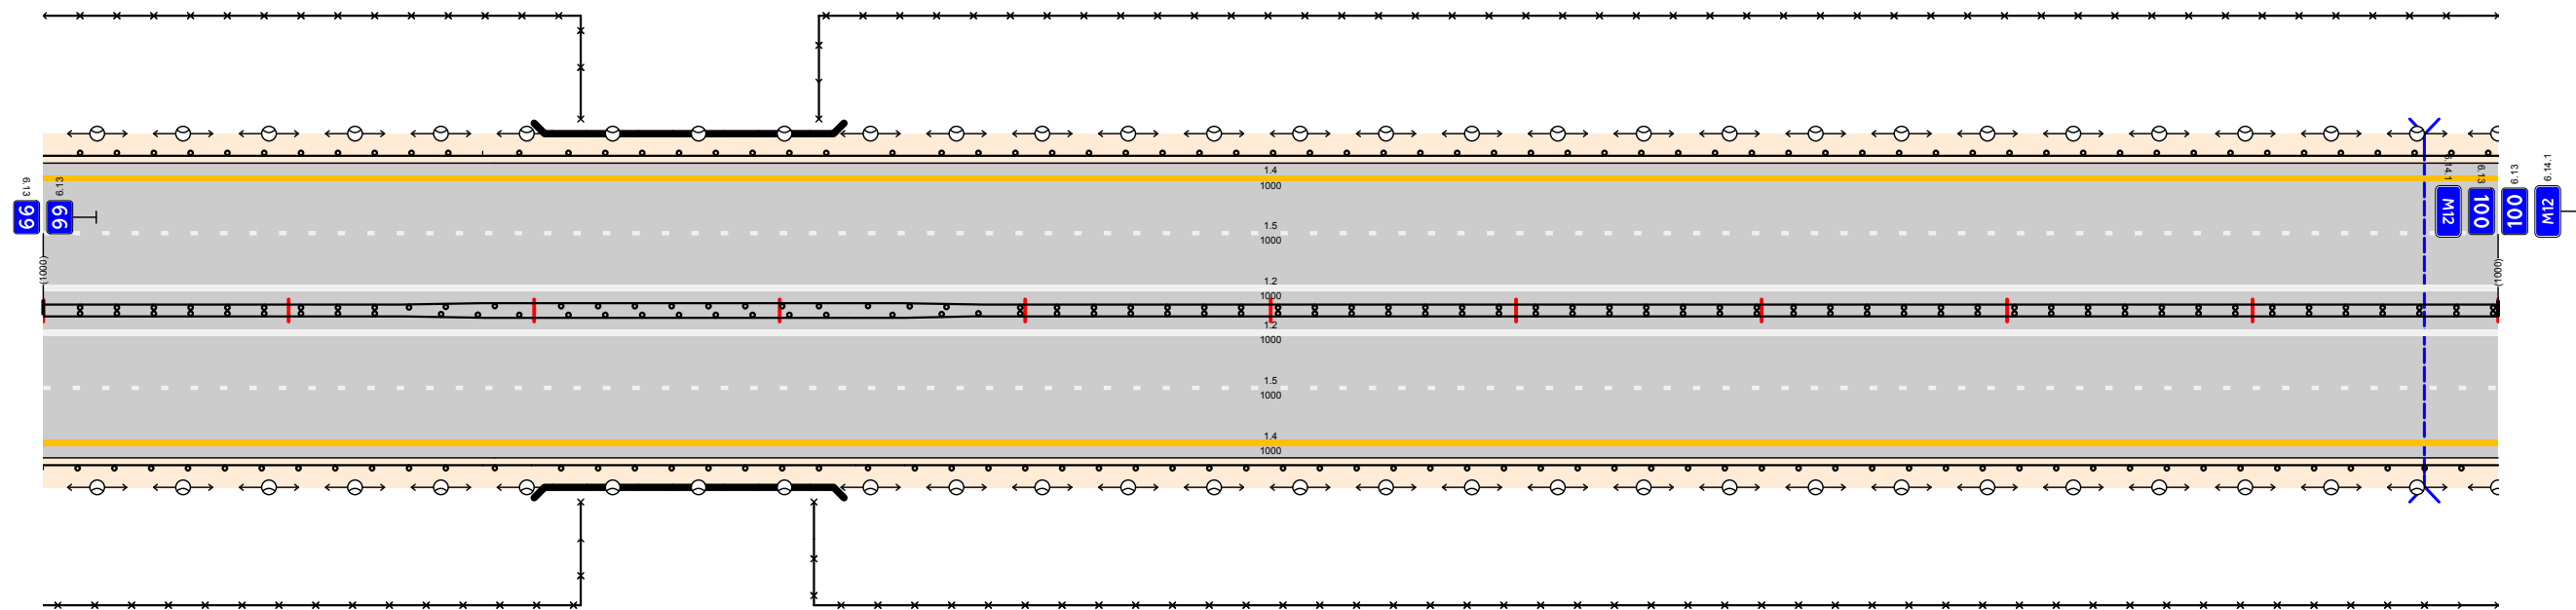

Дорожная разметка справа	Осевая линия	12 000 - 1000								
	1-я от осевой	15 000 - 1000								
	2-я от осевой	14 000 - 1000								
Дорожные ограждения и направляющие устройства справа	На разделительной	ДО (У4) 000 - 147		ДО (У4) 147 - 179	ДО (У6) 179 - 199	МО (У6) 199 - 331		ДО (У6) 331 - 351	ДО (У4) 351 - 383	ДО (У4) 383 - 1000
	На обочине	ДО (У4) 000 - 179		ДО (У6) 179 - 199	МО (У6) 199 - 331		ДО (У6) 331 - 351	ДО (У4) 351 - 1000		
Тротуары справа										

Тротуары слева				
Дорожные ограждения и направляющие устройства слева	На обочине	ДО (У4) 000 - 017	ДО (У3) 017 - 184	ДО (У3) 184 - 1000
	На разделительной			
Дорожная разметка слева	2-я от осевой	14 000 - 1000		
	1-я от осевой	15 000 - 1000		


М12 "Восток"  
 Московская область км 26,516 – км 103,534  
 км 100+000 – км 101+000

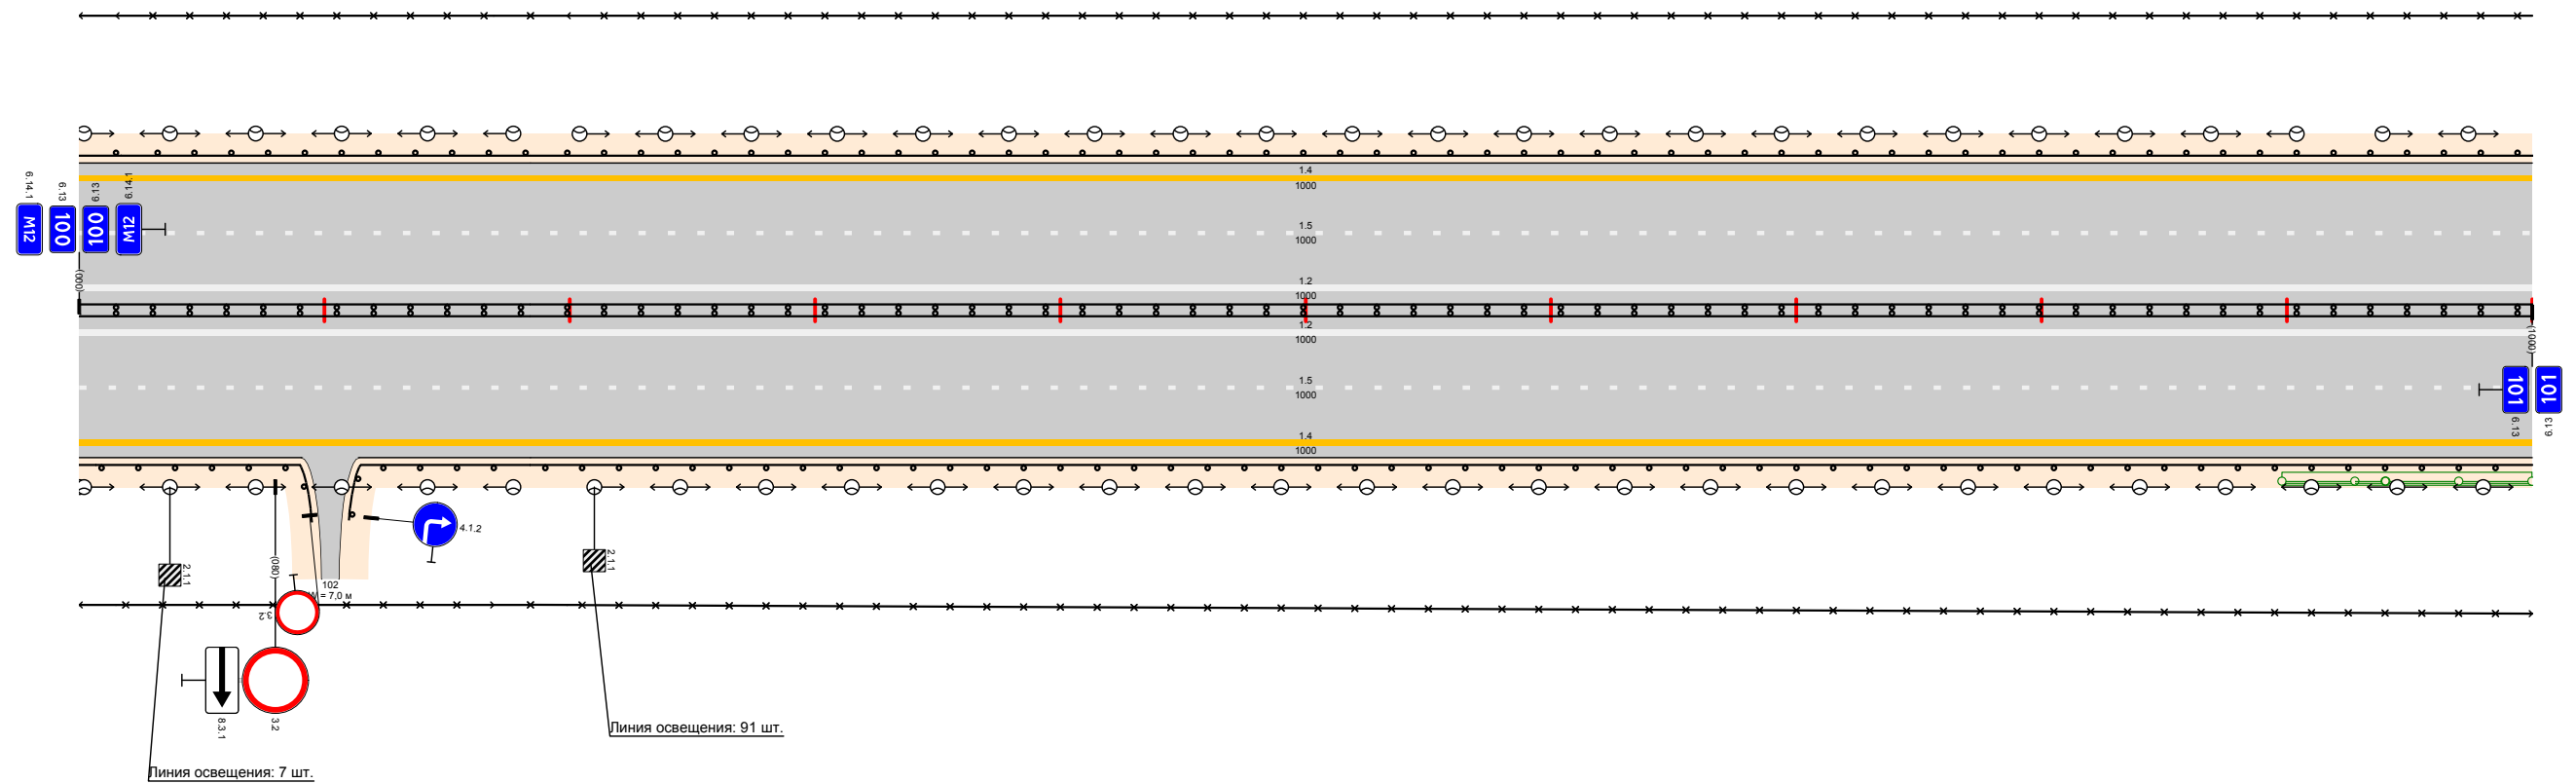

Дорожная разметка справа	Осевая линия			12 000 - 1000
	1-я от осевой			15 000 - 1000
	2-я от осевой			14 000 - 1000
Дорожные ограждения и направляющие устройства справа	На разделительной	ДО (У4) 000 - 184		ДО (У4) 184 - 1000
	На обочине	ДО (У4) 000 - 007	ДО (У3) 007 - 097	ДО (У3) 107 - 184
Тротуары справа				ДО (У3) 184 - 1000

Тротуары слева					
Дорожные ограждения и направляющие устройства слева	На обочине	ДП (43) 000 - 141	ДП (43) 123 - 516	ДП (43) 528 - 1000	
	На разделительной				
Дорожная разметка слева	2-я от осевой	14 000 - 1000			
	1-я от осевой	15 000 - 1000			


М12 "Восток"  
 Московская область км 26,516 – км 103,534  
 км 101+000 – км 102+000

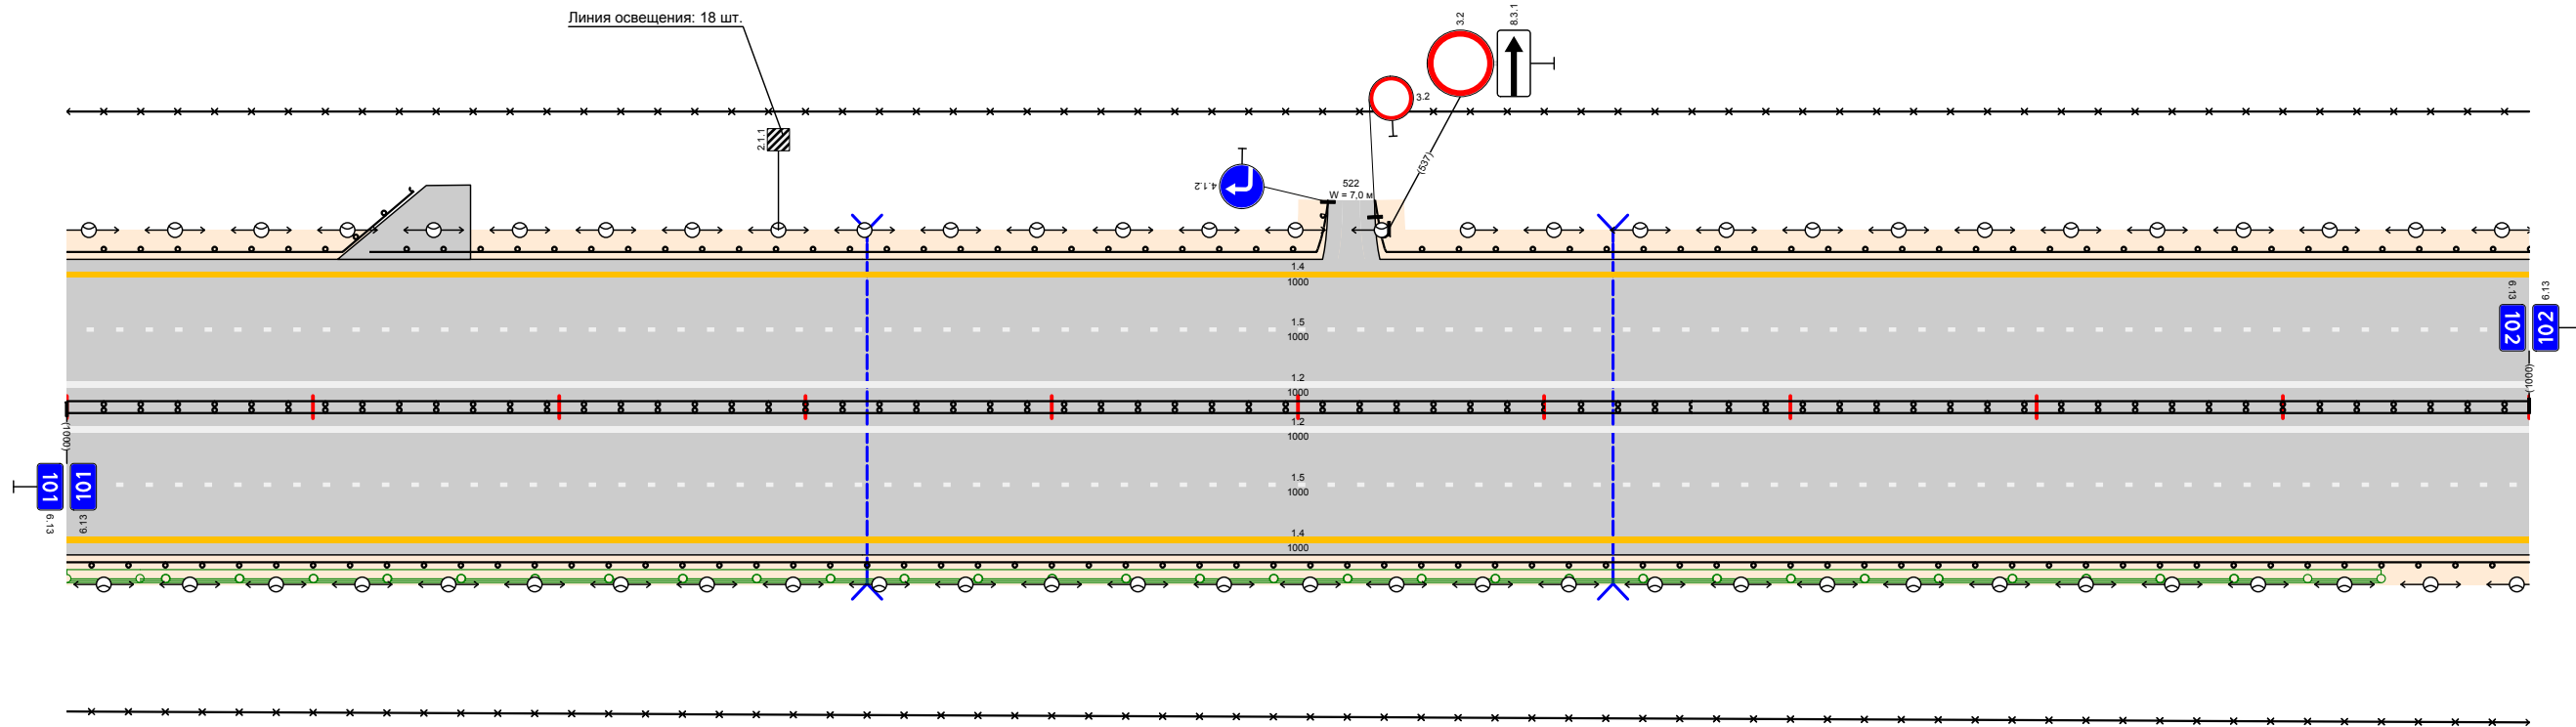

Дорожная разметка справа	Осевая линия	12 000 - 1000		
	1-я от осевой	15 000 - 1000		
	2-я от осевой	14 000 - 1000		
Дорожные ограждения и направляющие устройства справа	На разделительной	ДП (44) 000 - 600	ДП (44) 600 - 660	ДП (44) 660 - 1000
	На обочине	ДП (43) 000 - 1000		
Тротуары справа				

Тротуары слева				
Дорожные ограждения и направляющие устройства слева	На обочине	ДО (УЗ) 000 - 590	ДО (У4) 590 - 872	ДО (У4) 855 - 1000
	На разделительной			
Дорожная разметка слева	2-я от осевой		14 000 - 1000	
	1-я от осевой		15 000 - 1000	


М12 "Восток"  
 Московская область км 26,516 – км 103,534  
 км 102+000 – км 103+000

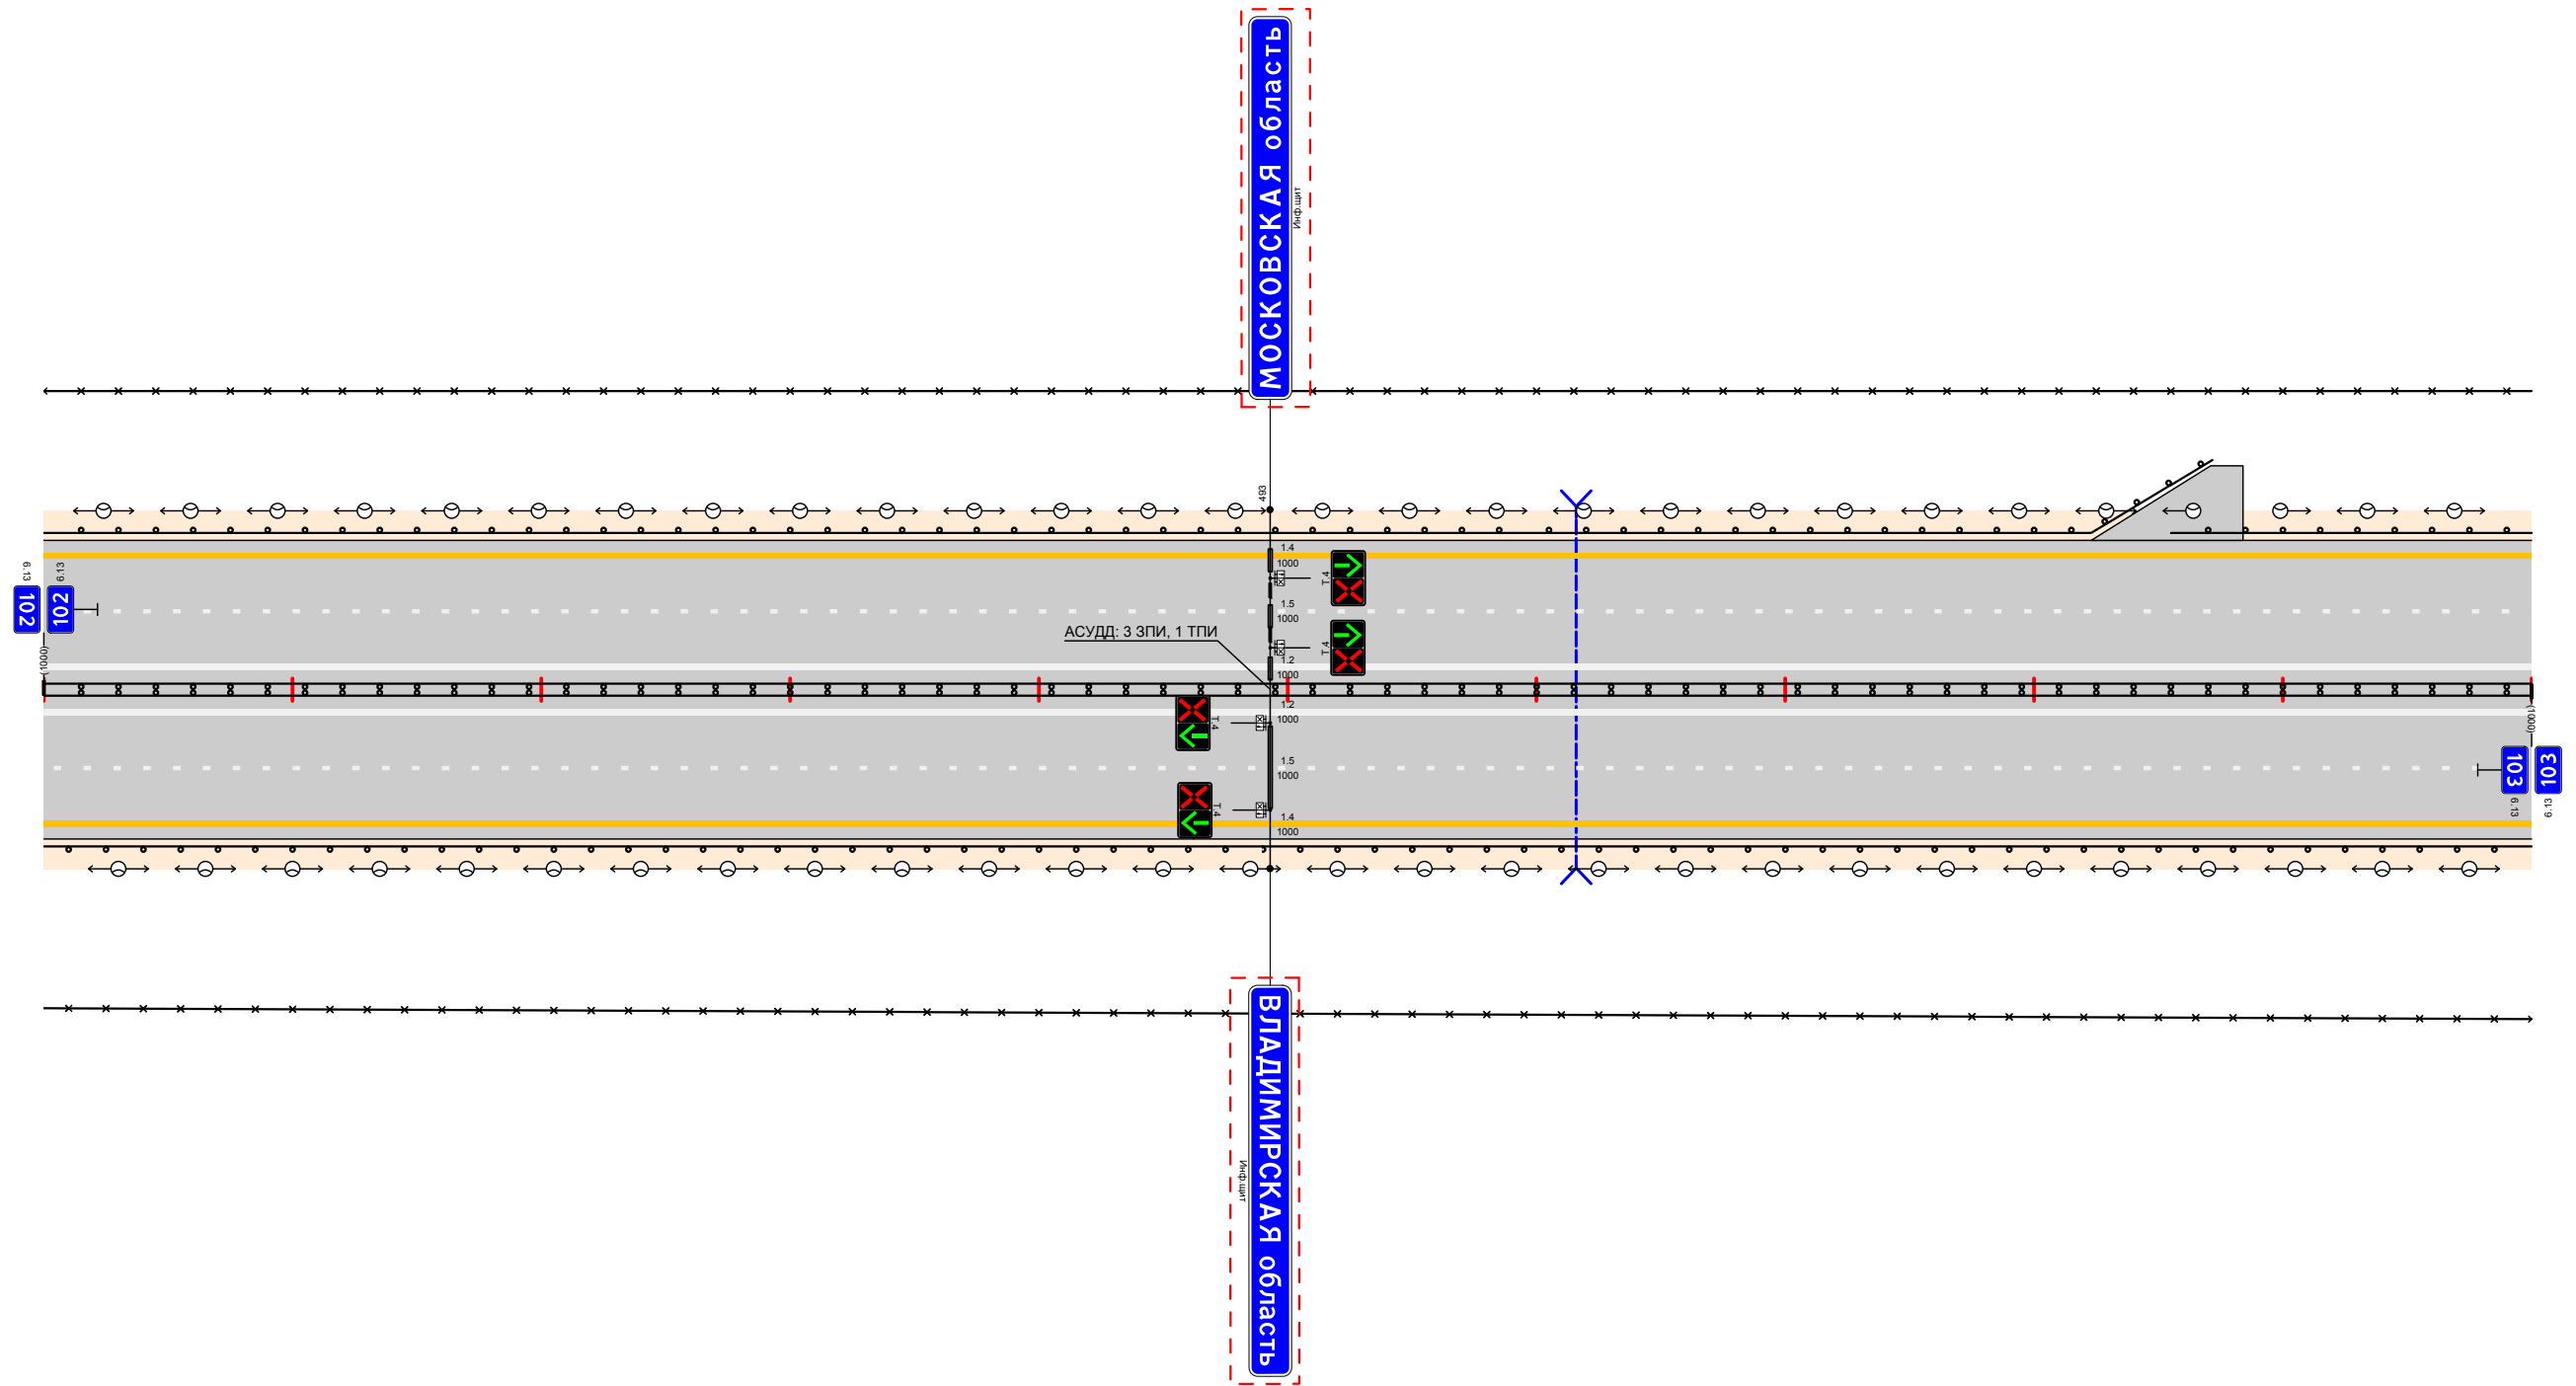

Дорожная разметка справа	Осевая линия		12 000 - 1000	
	1-я от осевой		15 000 - 1000	
	2-я от осевой		14 000 - 1000	
Дорожные ограждения и направляющие устройства справа	На разделительной		ДО (У4) 000 - 1000	
	На обочине	ДО (УЗ) 000 - 490		ДО (У4) 490 - 1000
Тротуары справа				

Тротуары слева		ДО (14)		МО (146)		ДО (14)		МО (146)	
Дорожные ограждения и направляющие устройства слева	На обочине	000 - 108		108 - 146		146 - 213		231 - 423	
	На разделительной								
Дорожная разметка слева	2-я от осевой	14 000 - 534							
	1-я от осевой	15 000 - 534							


М12 "Восток"  
 Московская область км 26,516 - км 103,534  
 км 103+000 - км 103+534

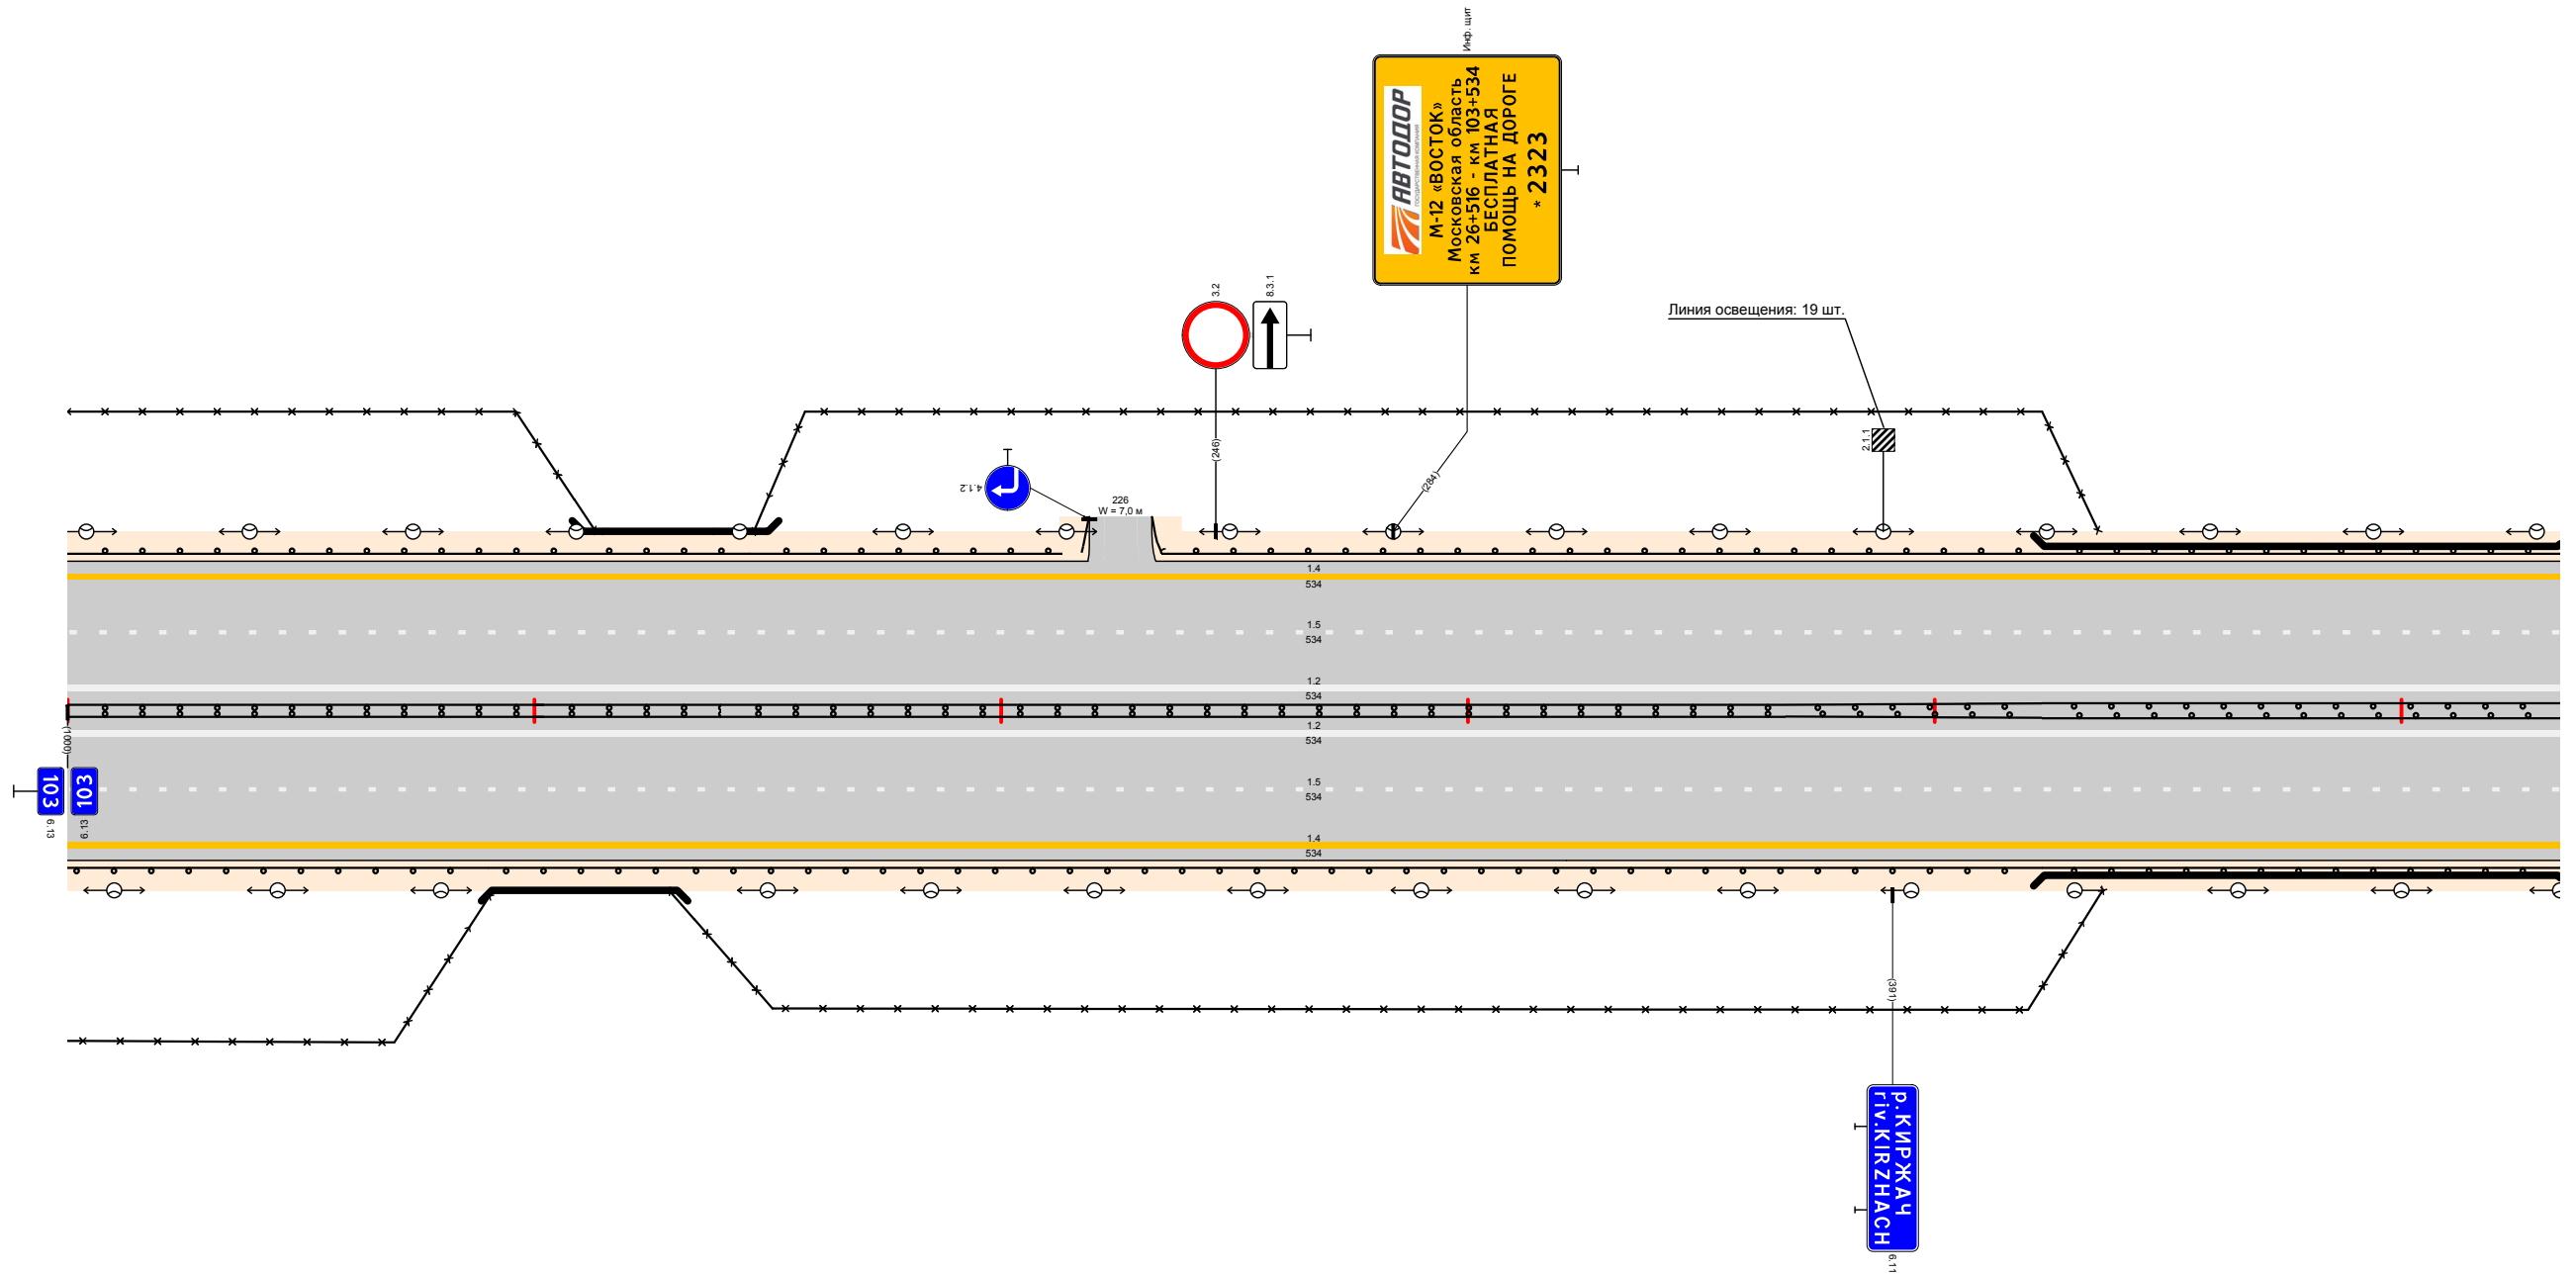

Дорожная разметка справа	Осевая линия			12 000 - 534					
	1-я от осевой			15 000 - 534					
	2-я от осевой			14 000 - 534					
Дорожные ограждения и направляющие устройства справа	На разделительной	ДД (14) 000 - 102		МО (146) 100 - 140		ДД (14) 140 - 368		ДО (14) 368 - 423	
	На обочине	ДО (14) 000 - 090		МО (146) 090 - 134		ДО (14) 134 - 423		МО (146) 423 - 534	
Тротуары справа									

# Схемы съездов транспортных развязок и многофункциональных зон

км 40+684 – км 42+808

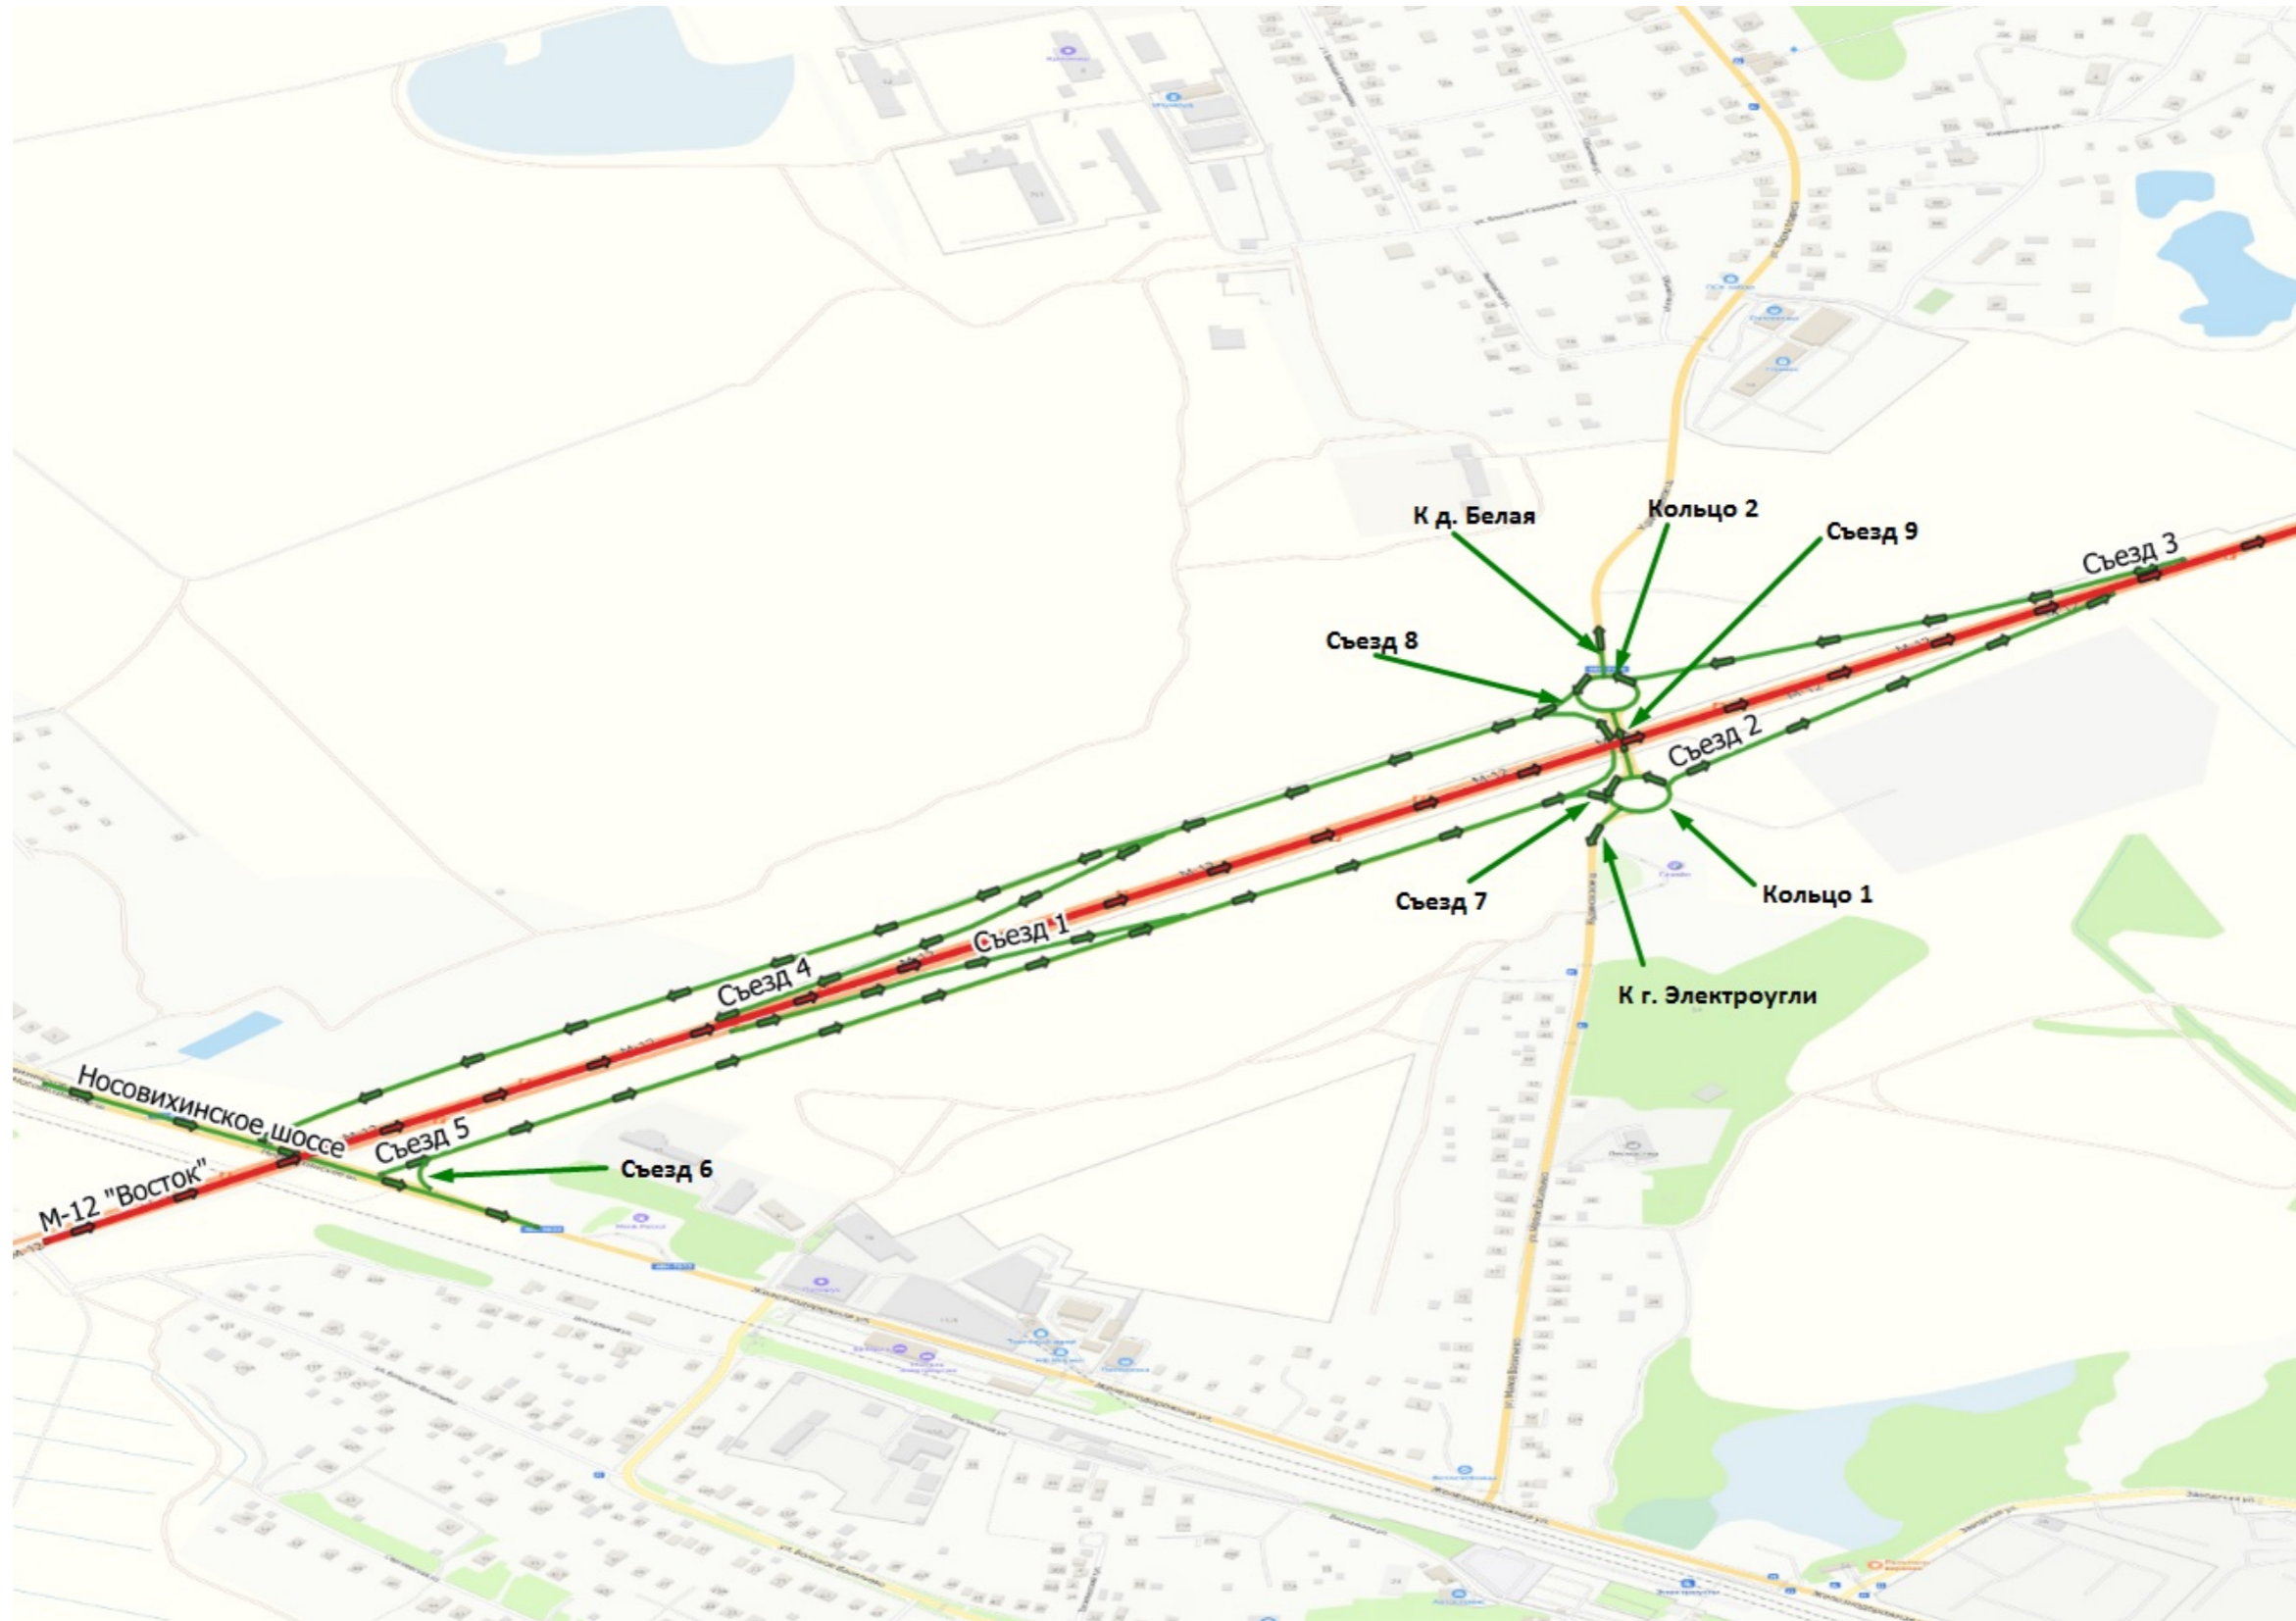


# МФЗ 53 км (обратный ход)




# МФЗ 54 км (прямой ход)




км 68+570 – км 70+397

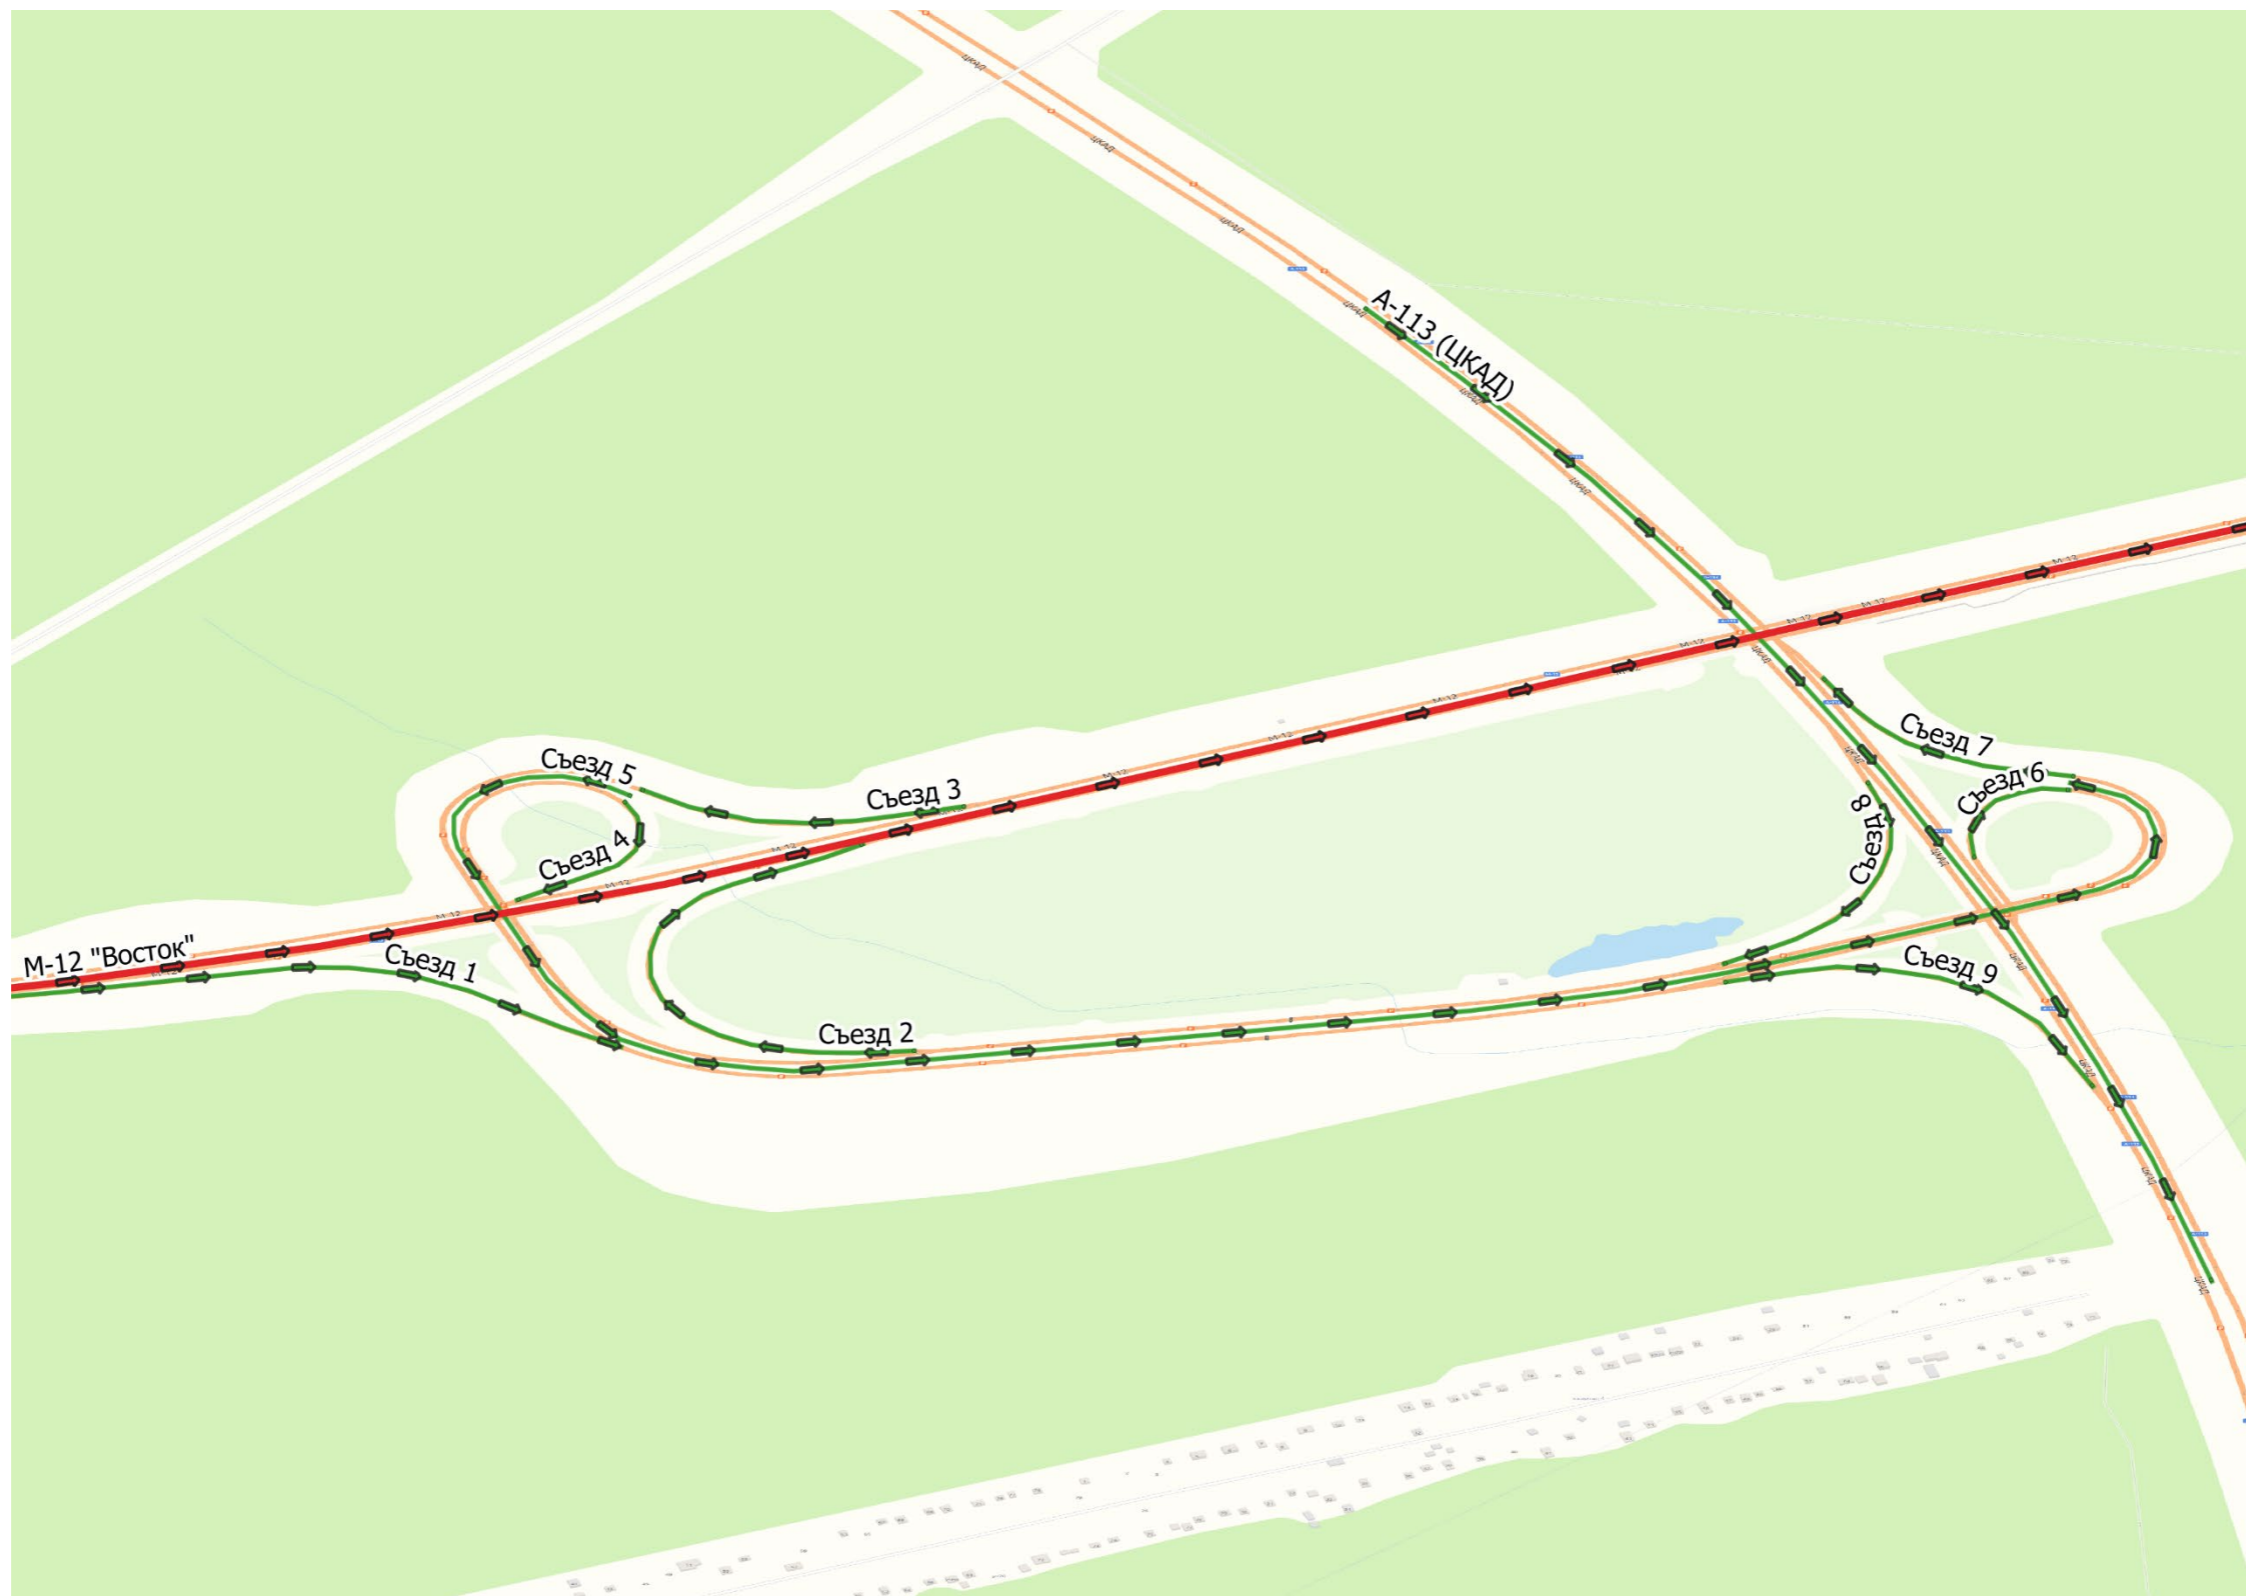


МФЗ 77 км

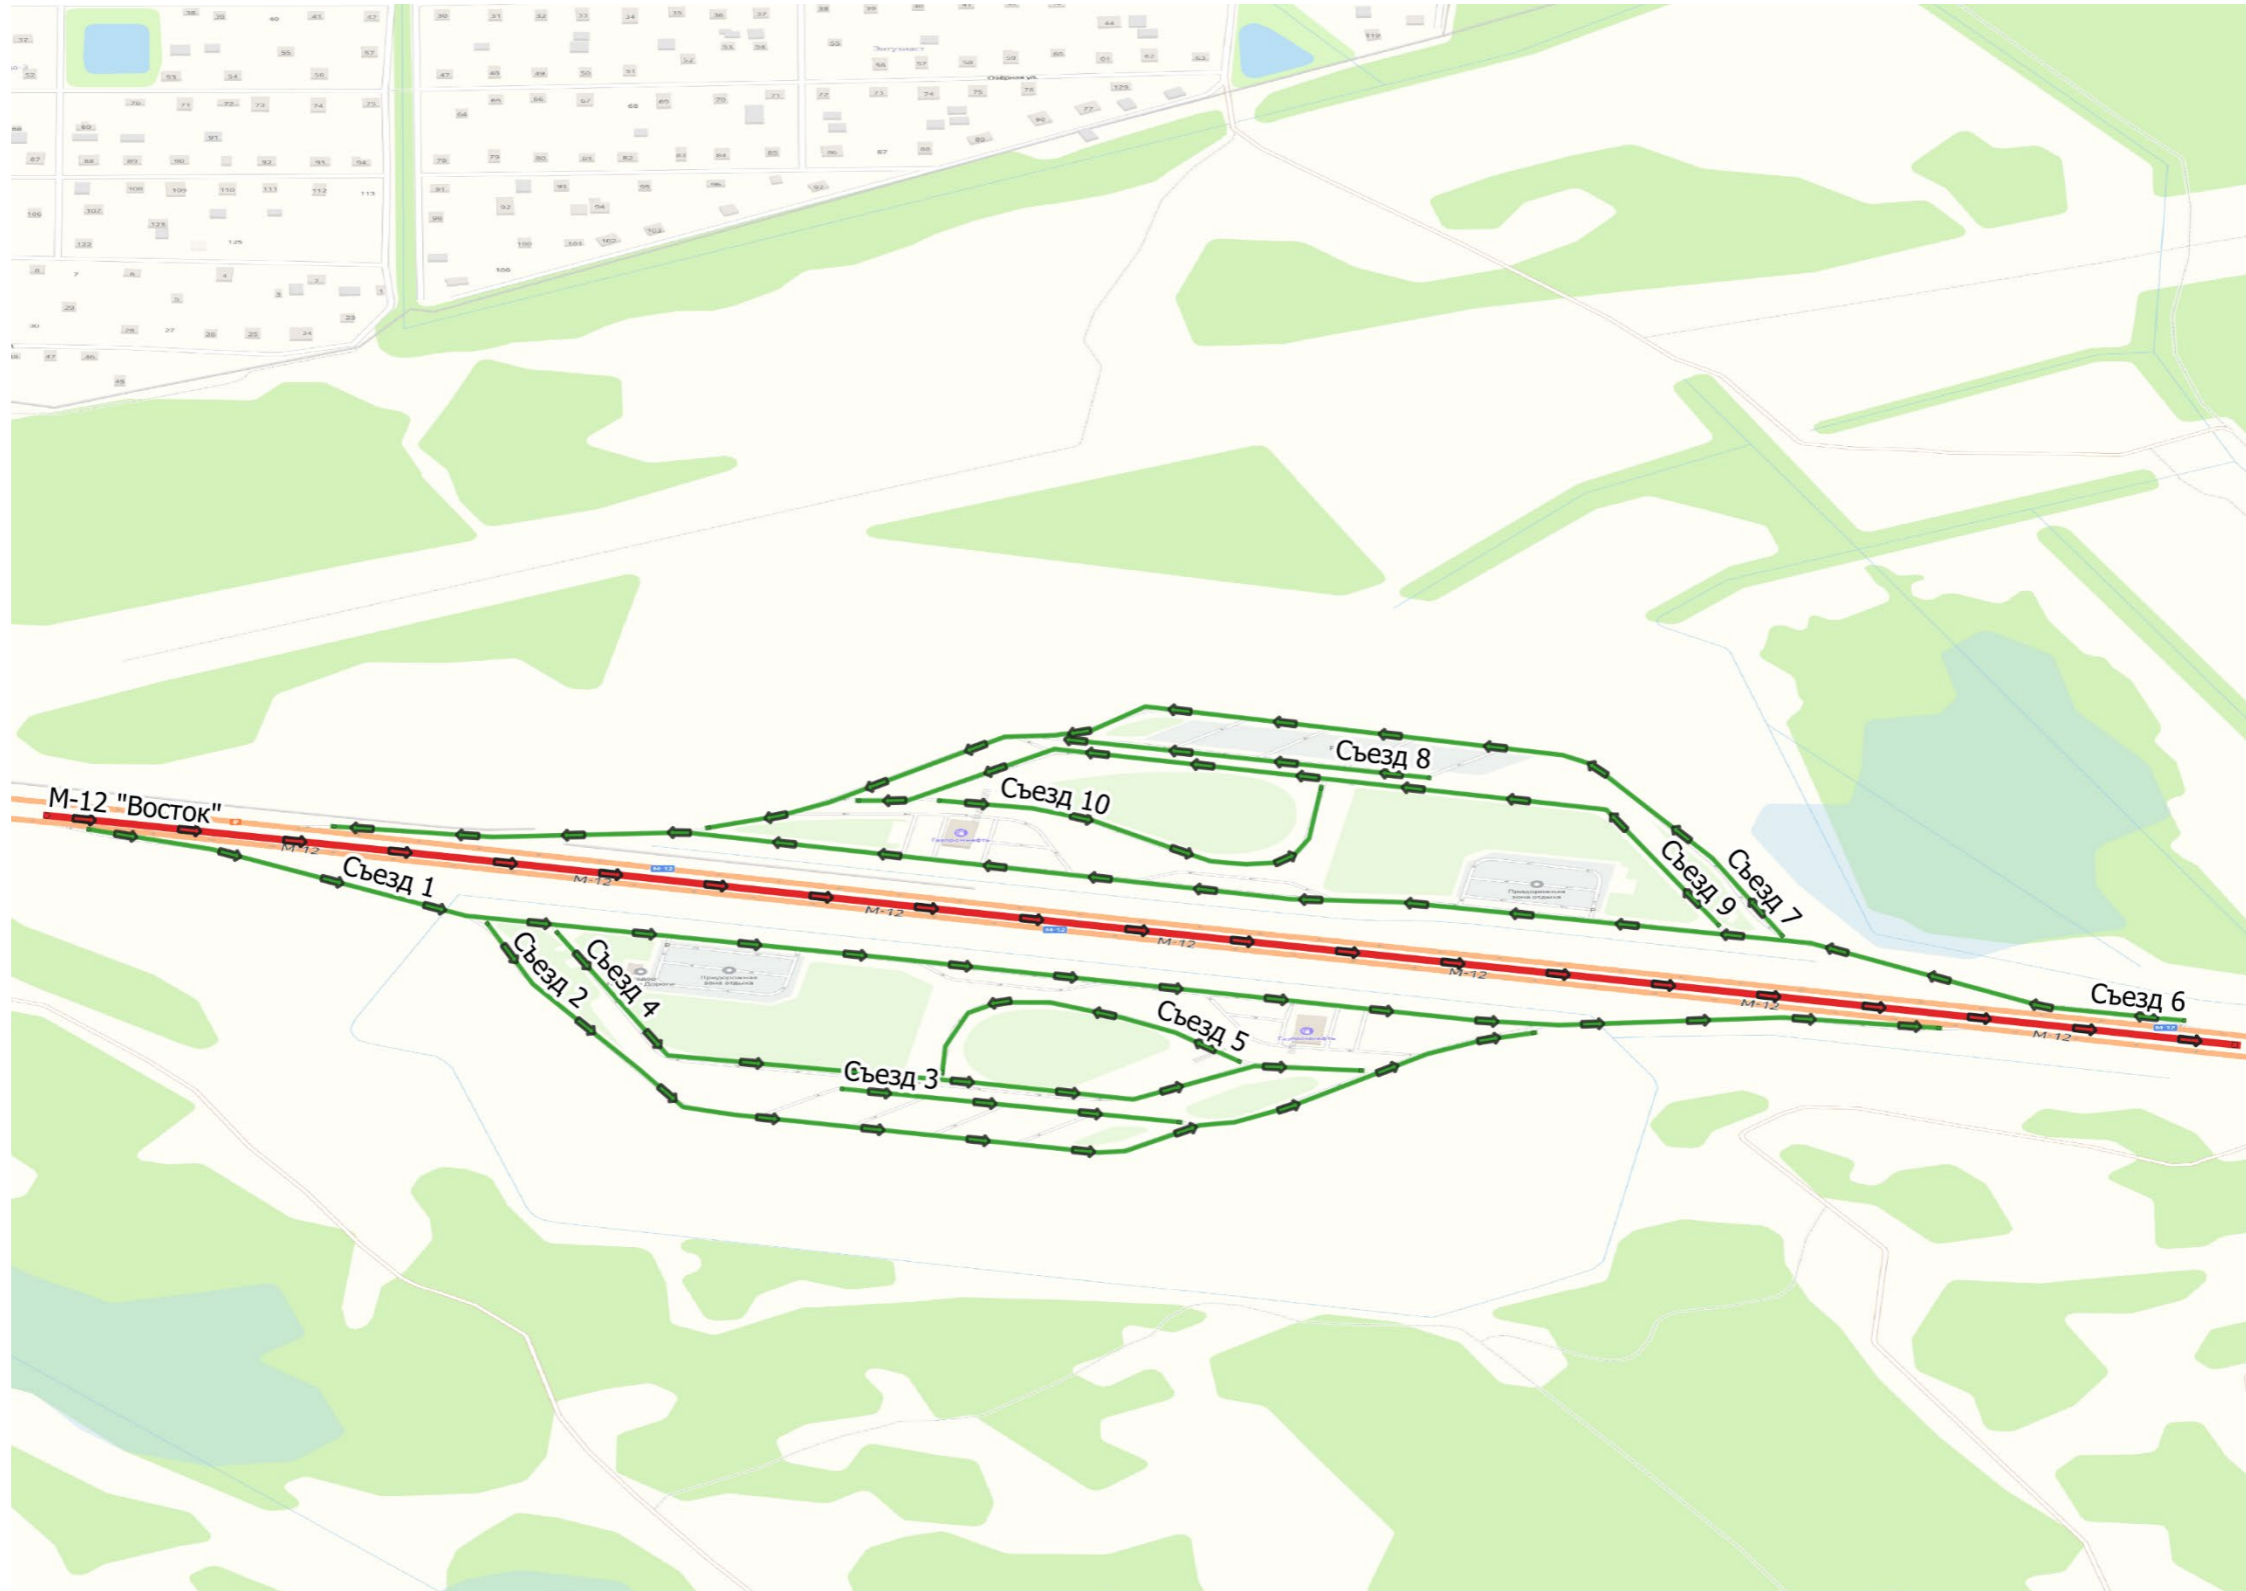

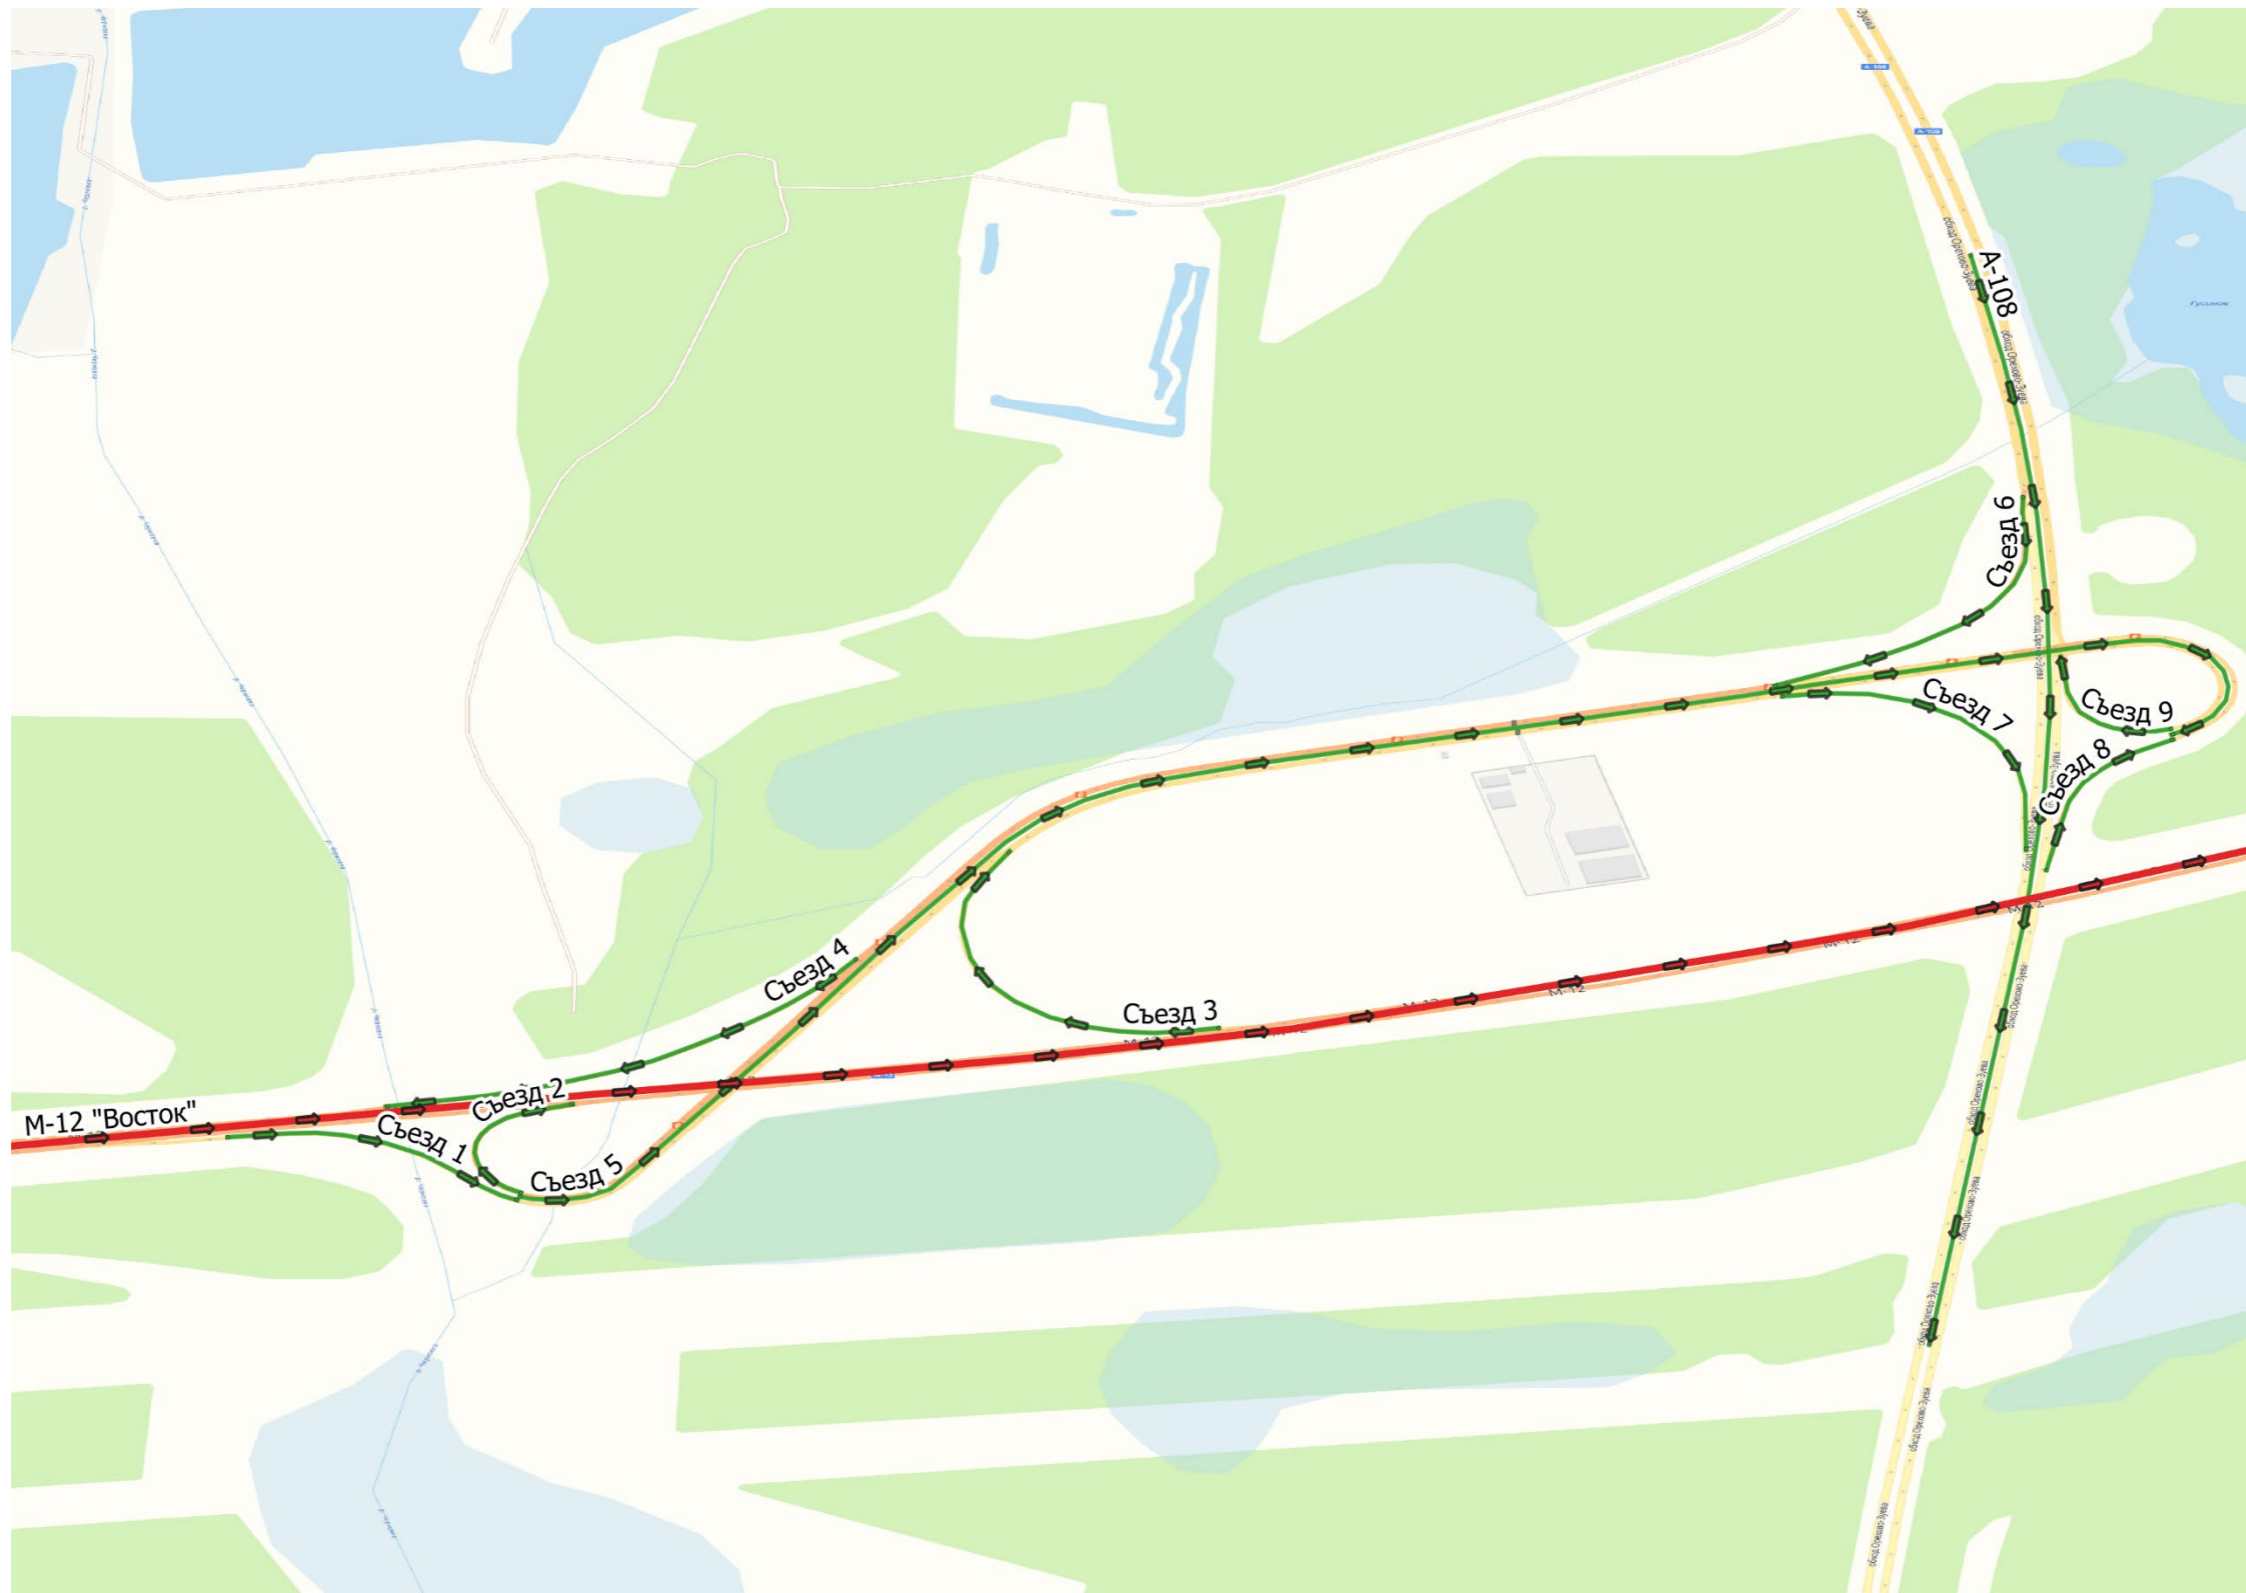

км 90+179 – км 92+096

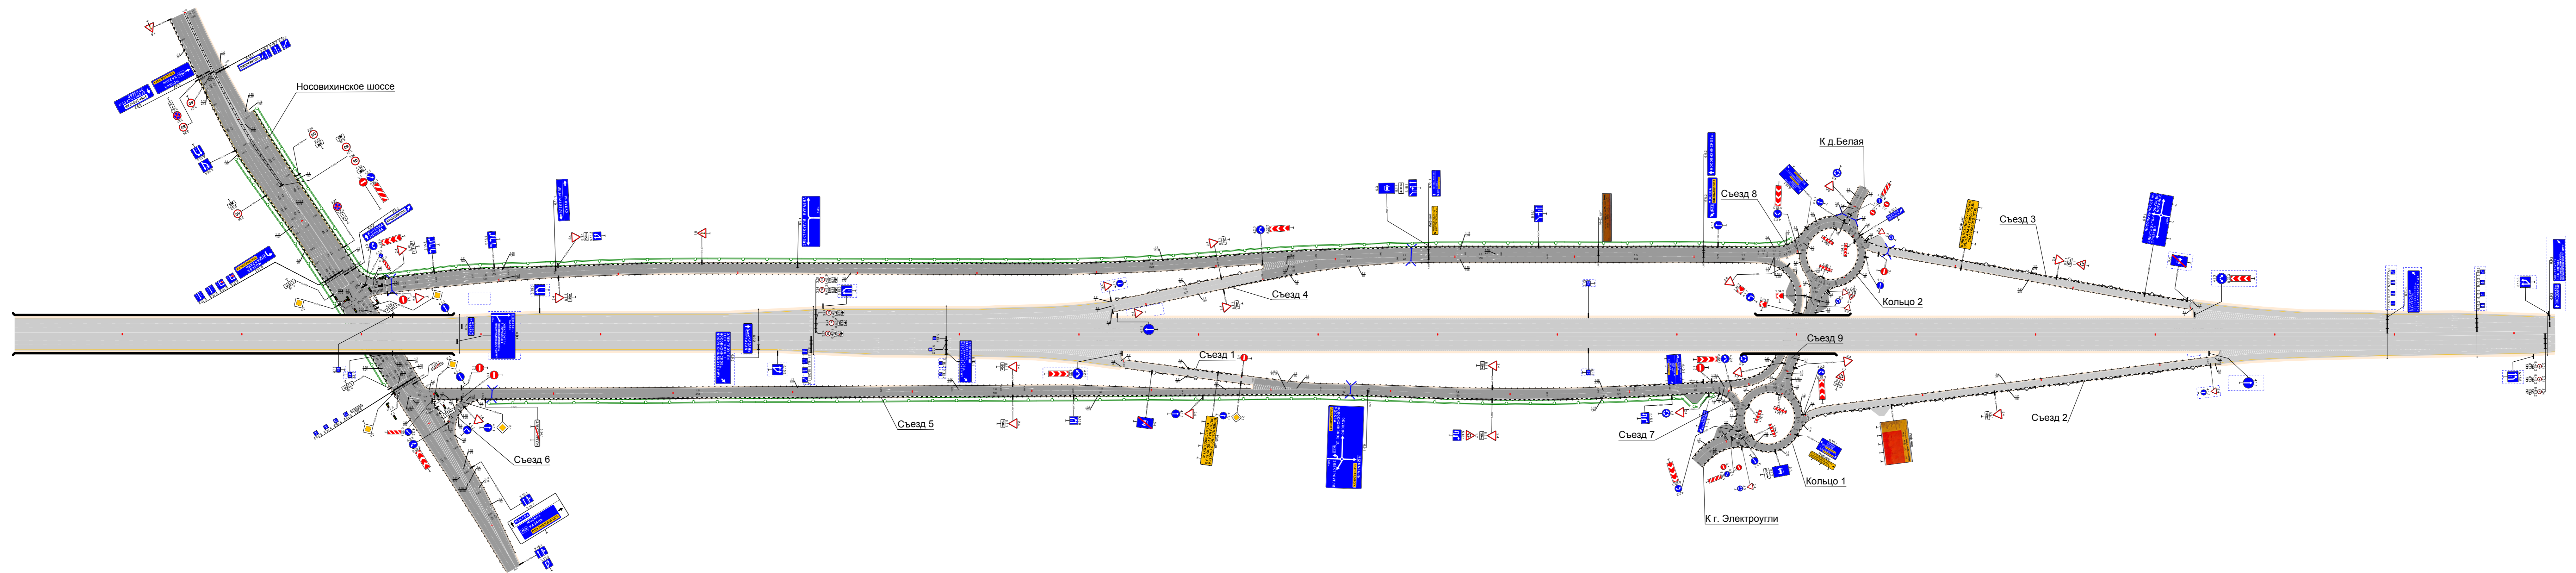



Условные обозначения:


-  - зона балансовой принадлежности  
ГБУ Московской области  
"Мосавтодор"
-  - зона балансовой принадлежности  
Государственной компании  
"Российские автомобильные дороги"  
(М12 "Восток")

Проект организации дорожного движения

М12 "Восток". МФЗ 53-54 км

Обратный ход

1:1200

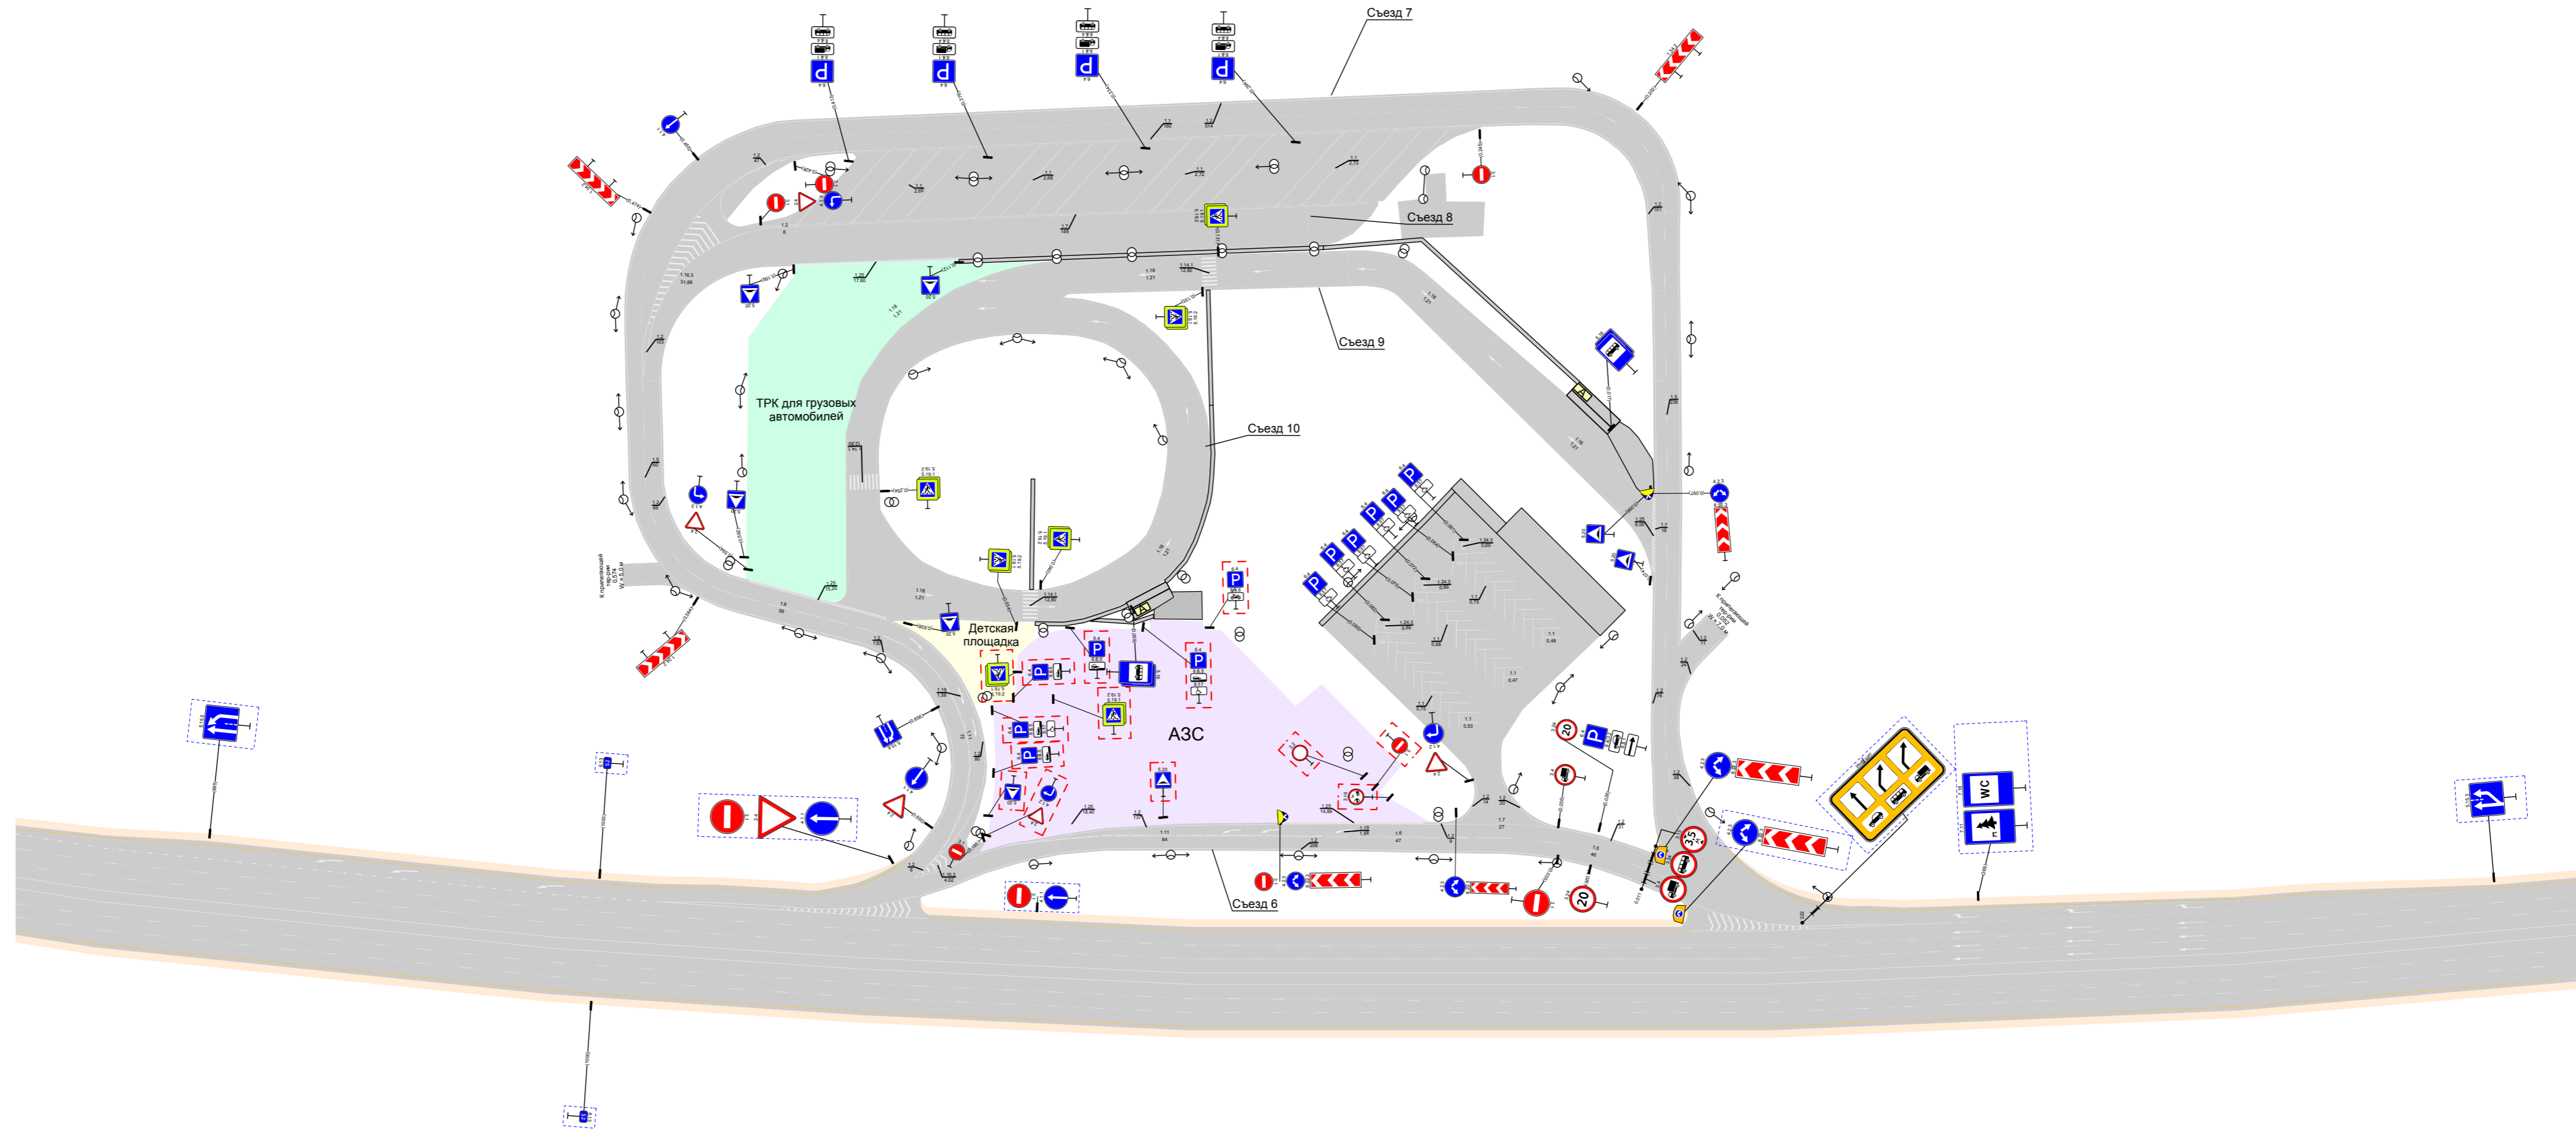


Проект организации дорожного движения


М12 "Восток". МФЗ 53-54 км

Прямой ход

1:2000

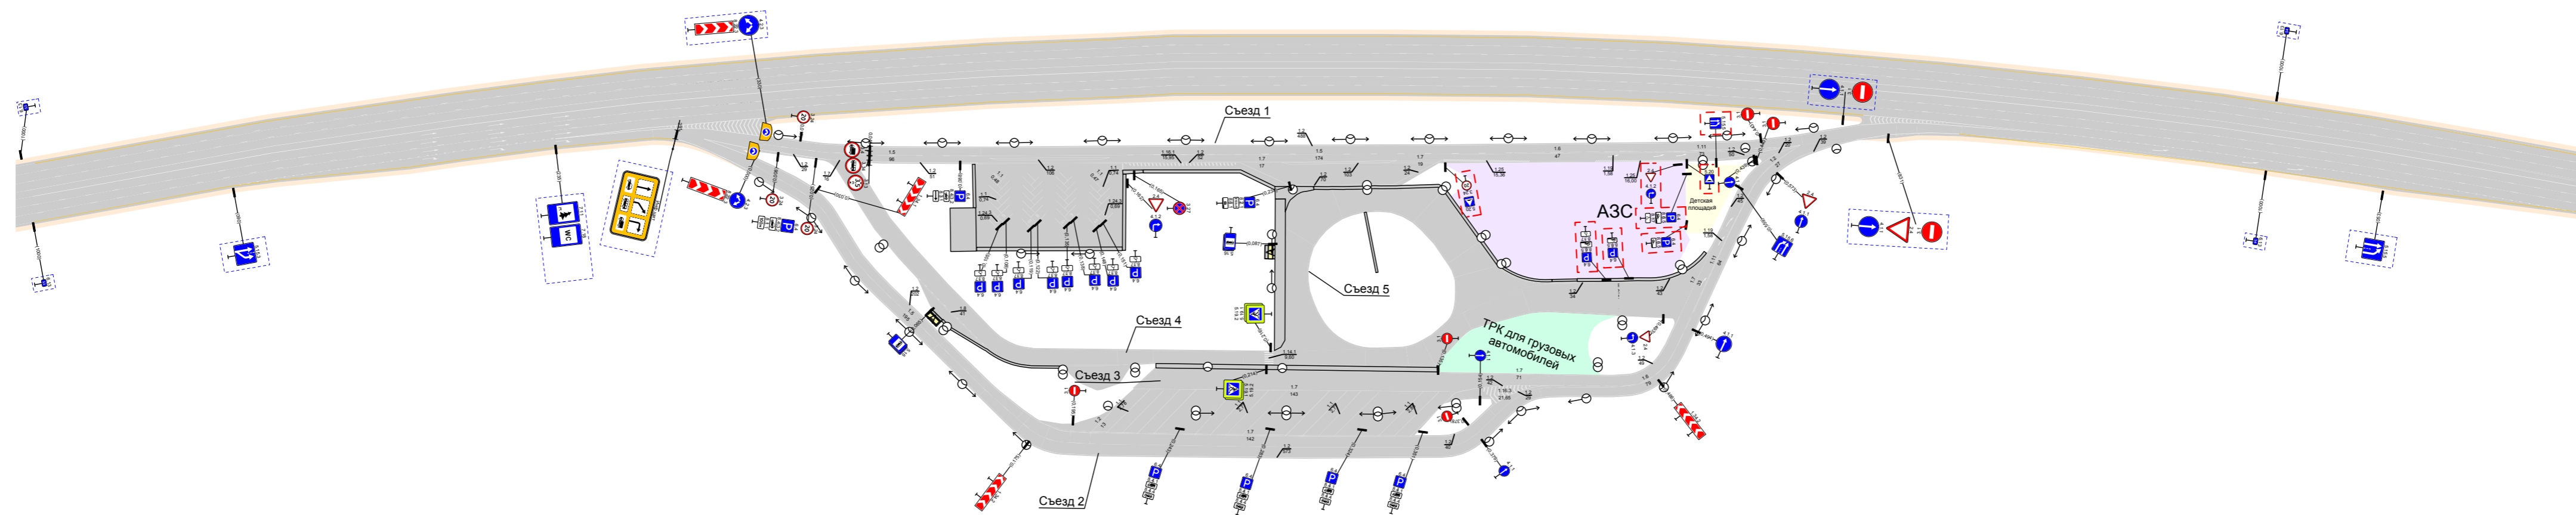

50 м

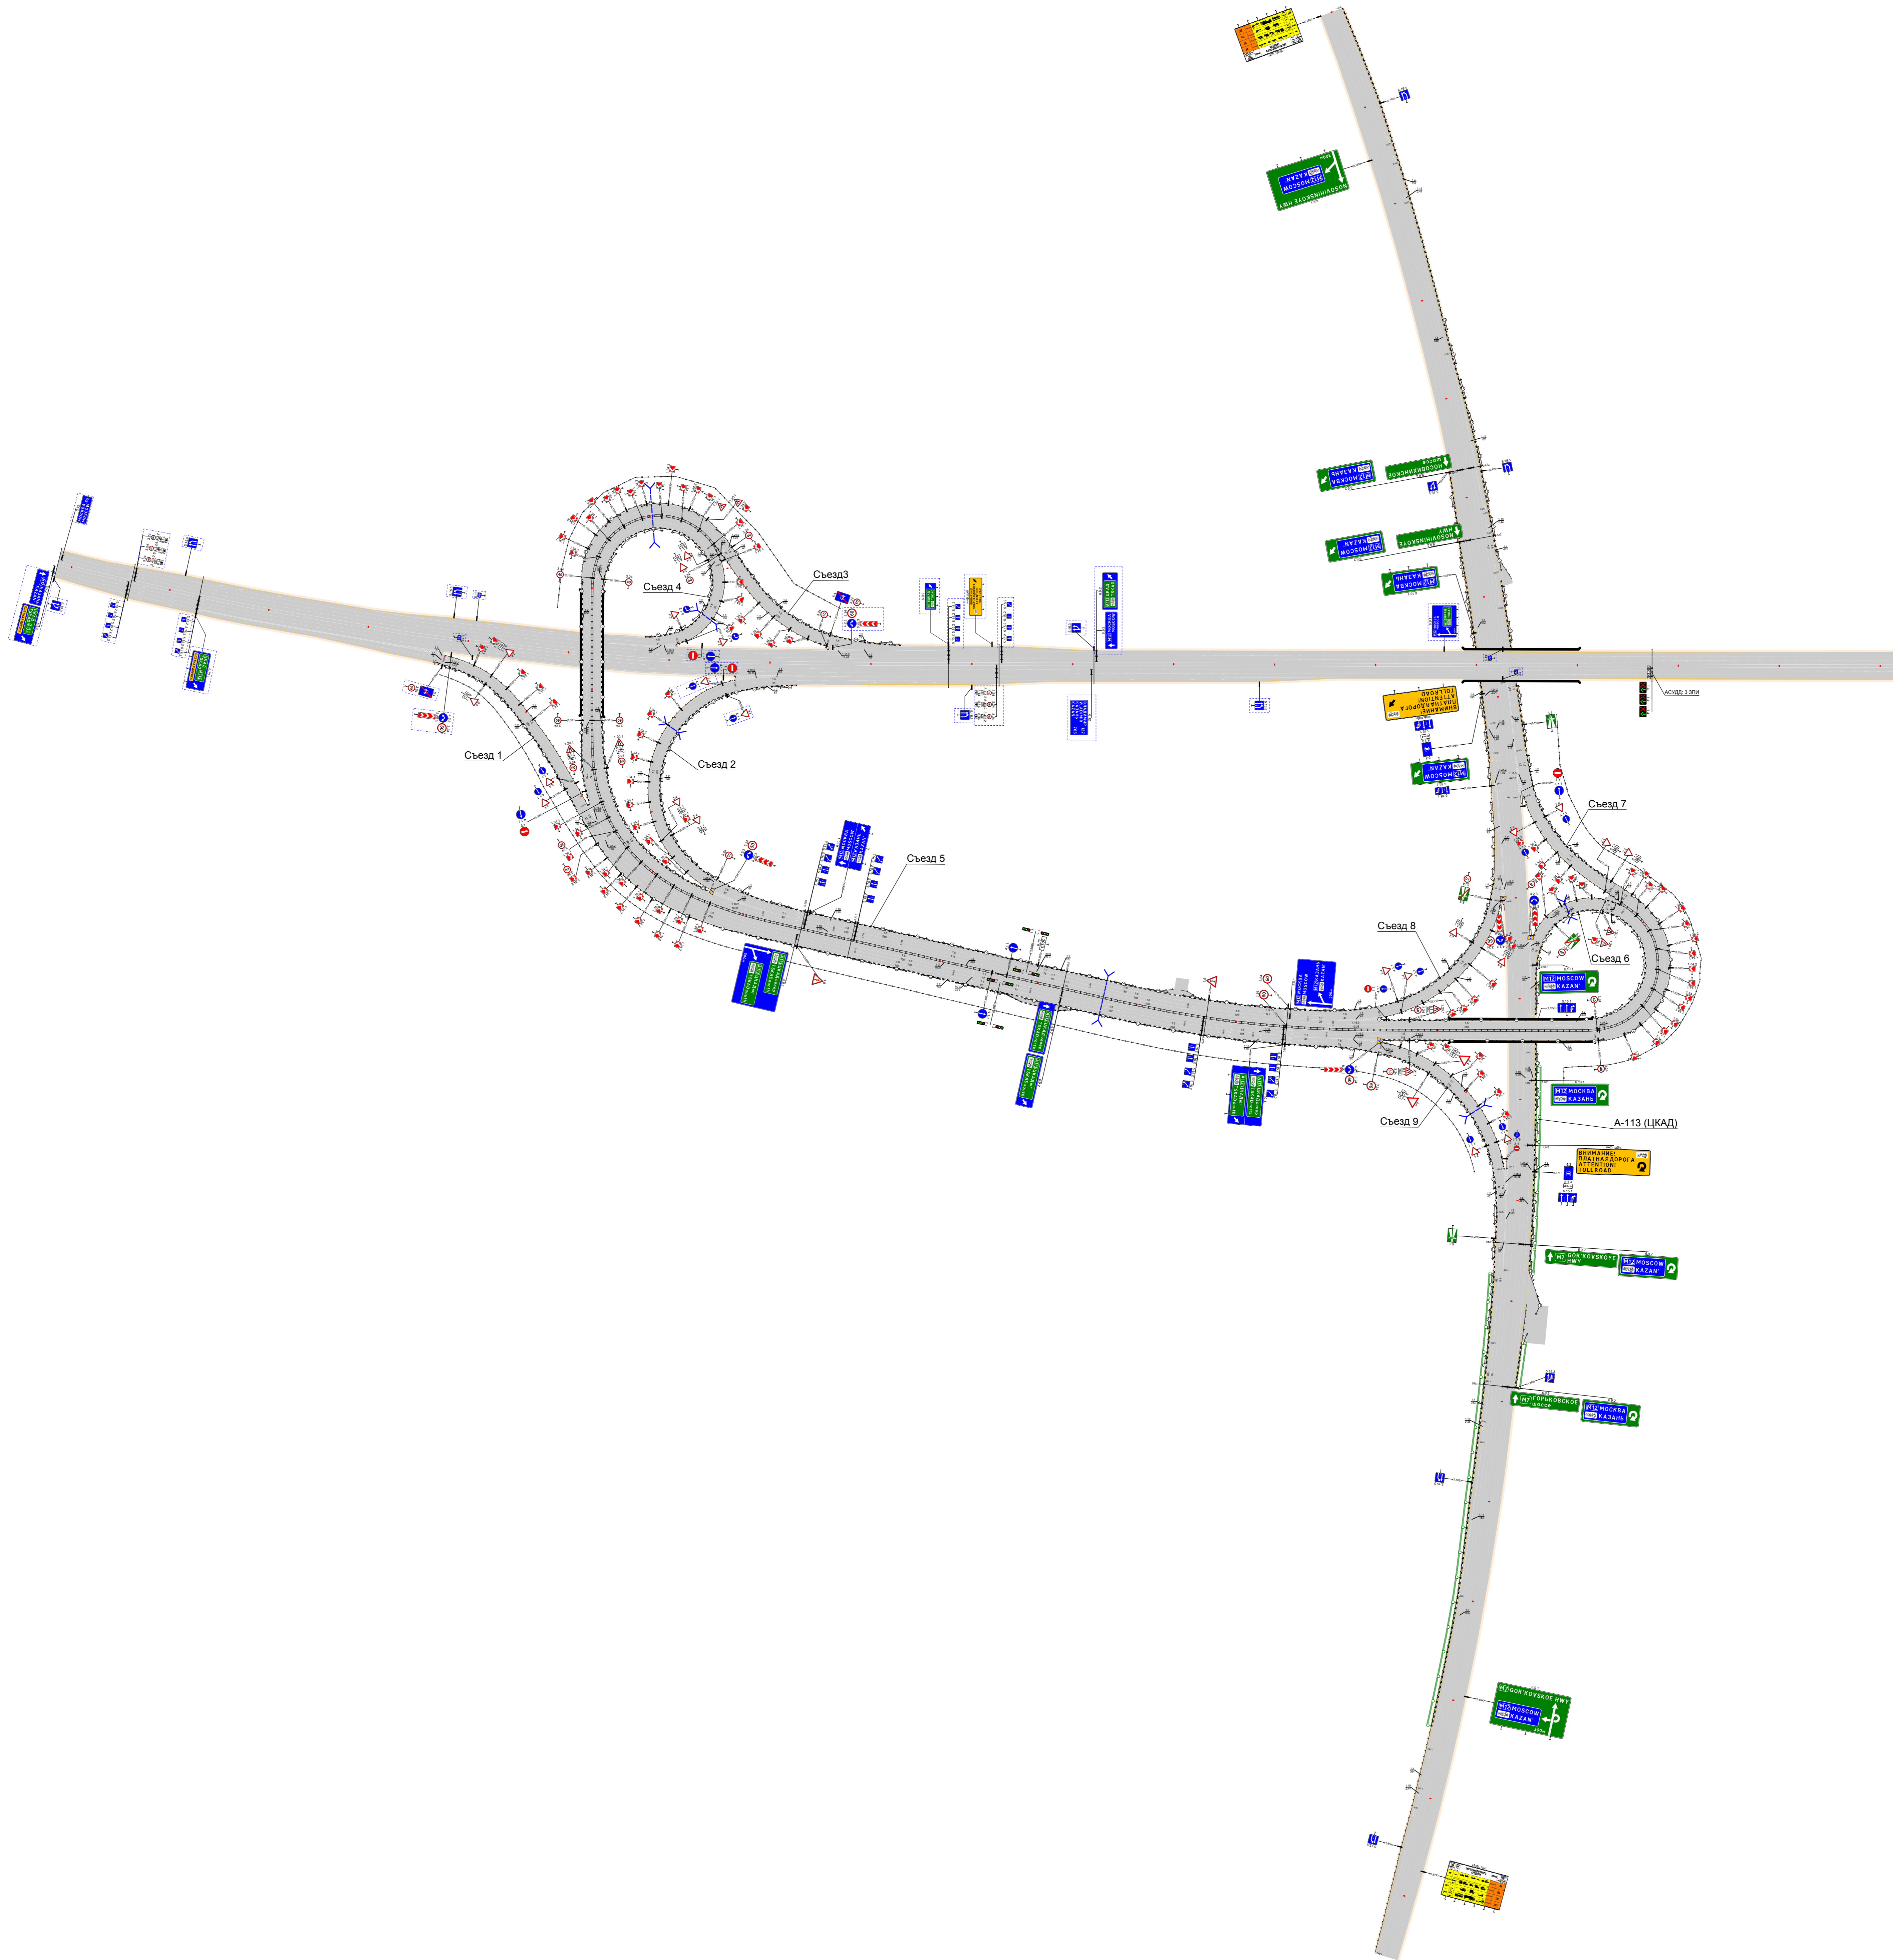

Проект организации дорожного движения  
М12 "Восток" МФЗ 77 км  
км 76+841 - км 78+238

