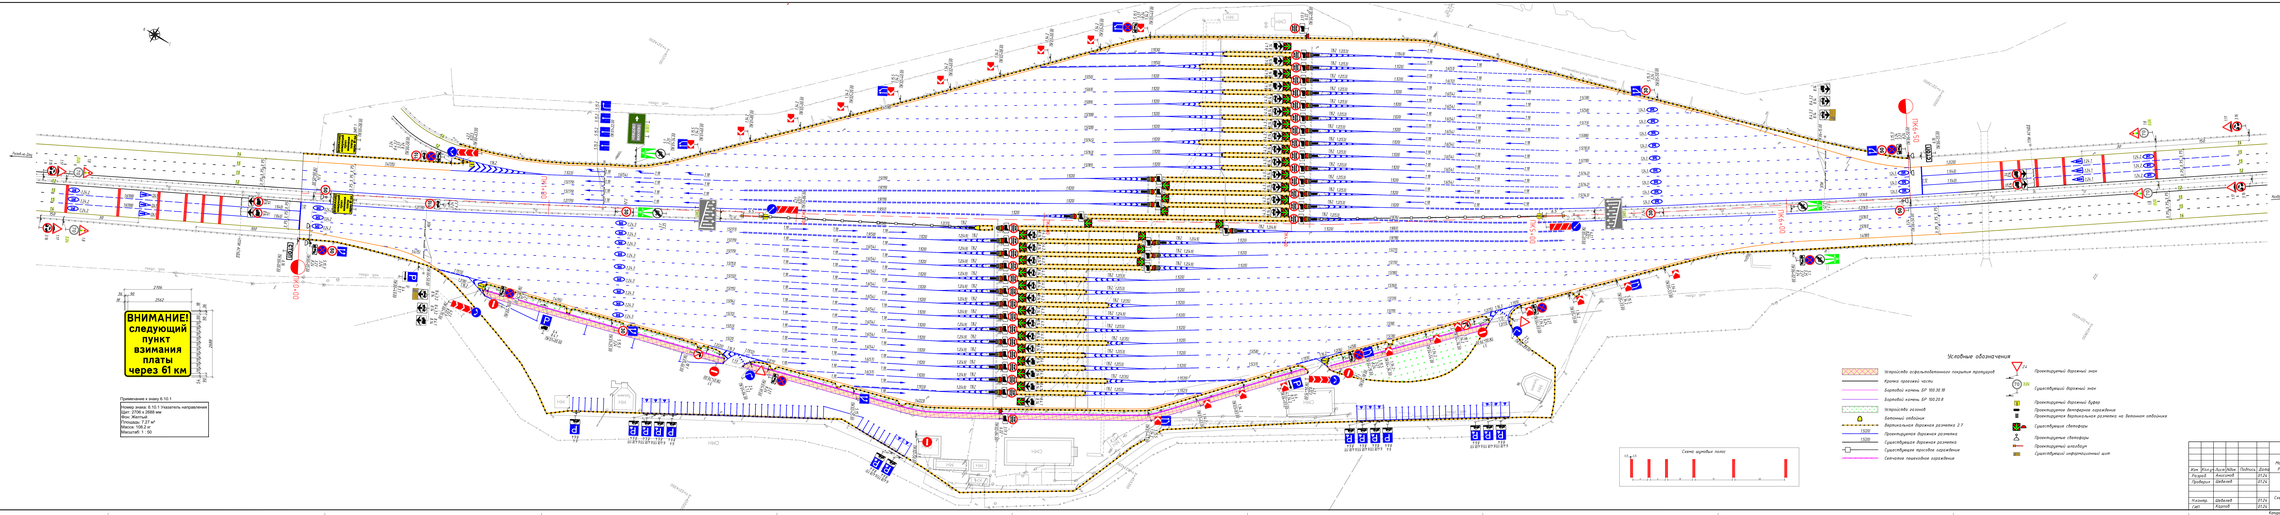
ВНИМАНИЕ! следующий пункт взимания платы через 61 км
Примечание к знаку 6.10.1
Номер знака: 6.10.1 Указатель направления
Дат: 2700 х 2000 мм
Инв: Жаргон
Материал: Алюм
Масса: 108.2 кг
Масштаб: 1 : 50
Условные обозначения
Устройство асфальтобетонного покрытия проезжей части
Кромка проезжей части
Бордюры камень ДР 100.30.18
Бордюры камень ДР 100.20.8
Устройство газонов
Бетонные отбойники
Вертикальная дорожная разметка 2.7
Пронумерация дорожной разметки
Существующие дорожные разметки
Существующие простые ограждения
Сетчатые пешеходные ограждения
Пронумерованные дорожные знаки
Существующие дорожные знаки
Пронумерованные дорожные буферы
Пронумерованные бетонные ограждения
Пронумерованные вертикальная разметка на бетонном отбойнике
Существующие светофоры
Пронумерованные светофоры
Пронумерованные светодиоды
Существующие информационные щиты
Схема нумерации полос
01 02 