


Проект организации дорожного движения
 М1 "Беларусь" Москва - граница с республикой Беларусь
 226+000-227+000

Тротуары слева		030 - 097, (67 м), а/б, ш. 0,5 м		Дорожные ограждения и направляющие устройства слева		На обочине		ДО (45) 000 - 030	МО (54) 030 - 097	ДО (45) 097 - 135	ДО (44) 135 - 408	См(7) 27 - 44		ДО (44) 584 - 609	См(8) 609 - 687
Дорожная разметка слева		6-я от осевой		5-я от осевой		4-я от осевой		3-я от осевой		2-я от осевой		1-я от осевой			
Элементы в плане		Продольный профиль		L=127		a=0		L=179		a=0		L=631		a=0	

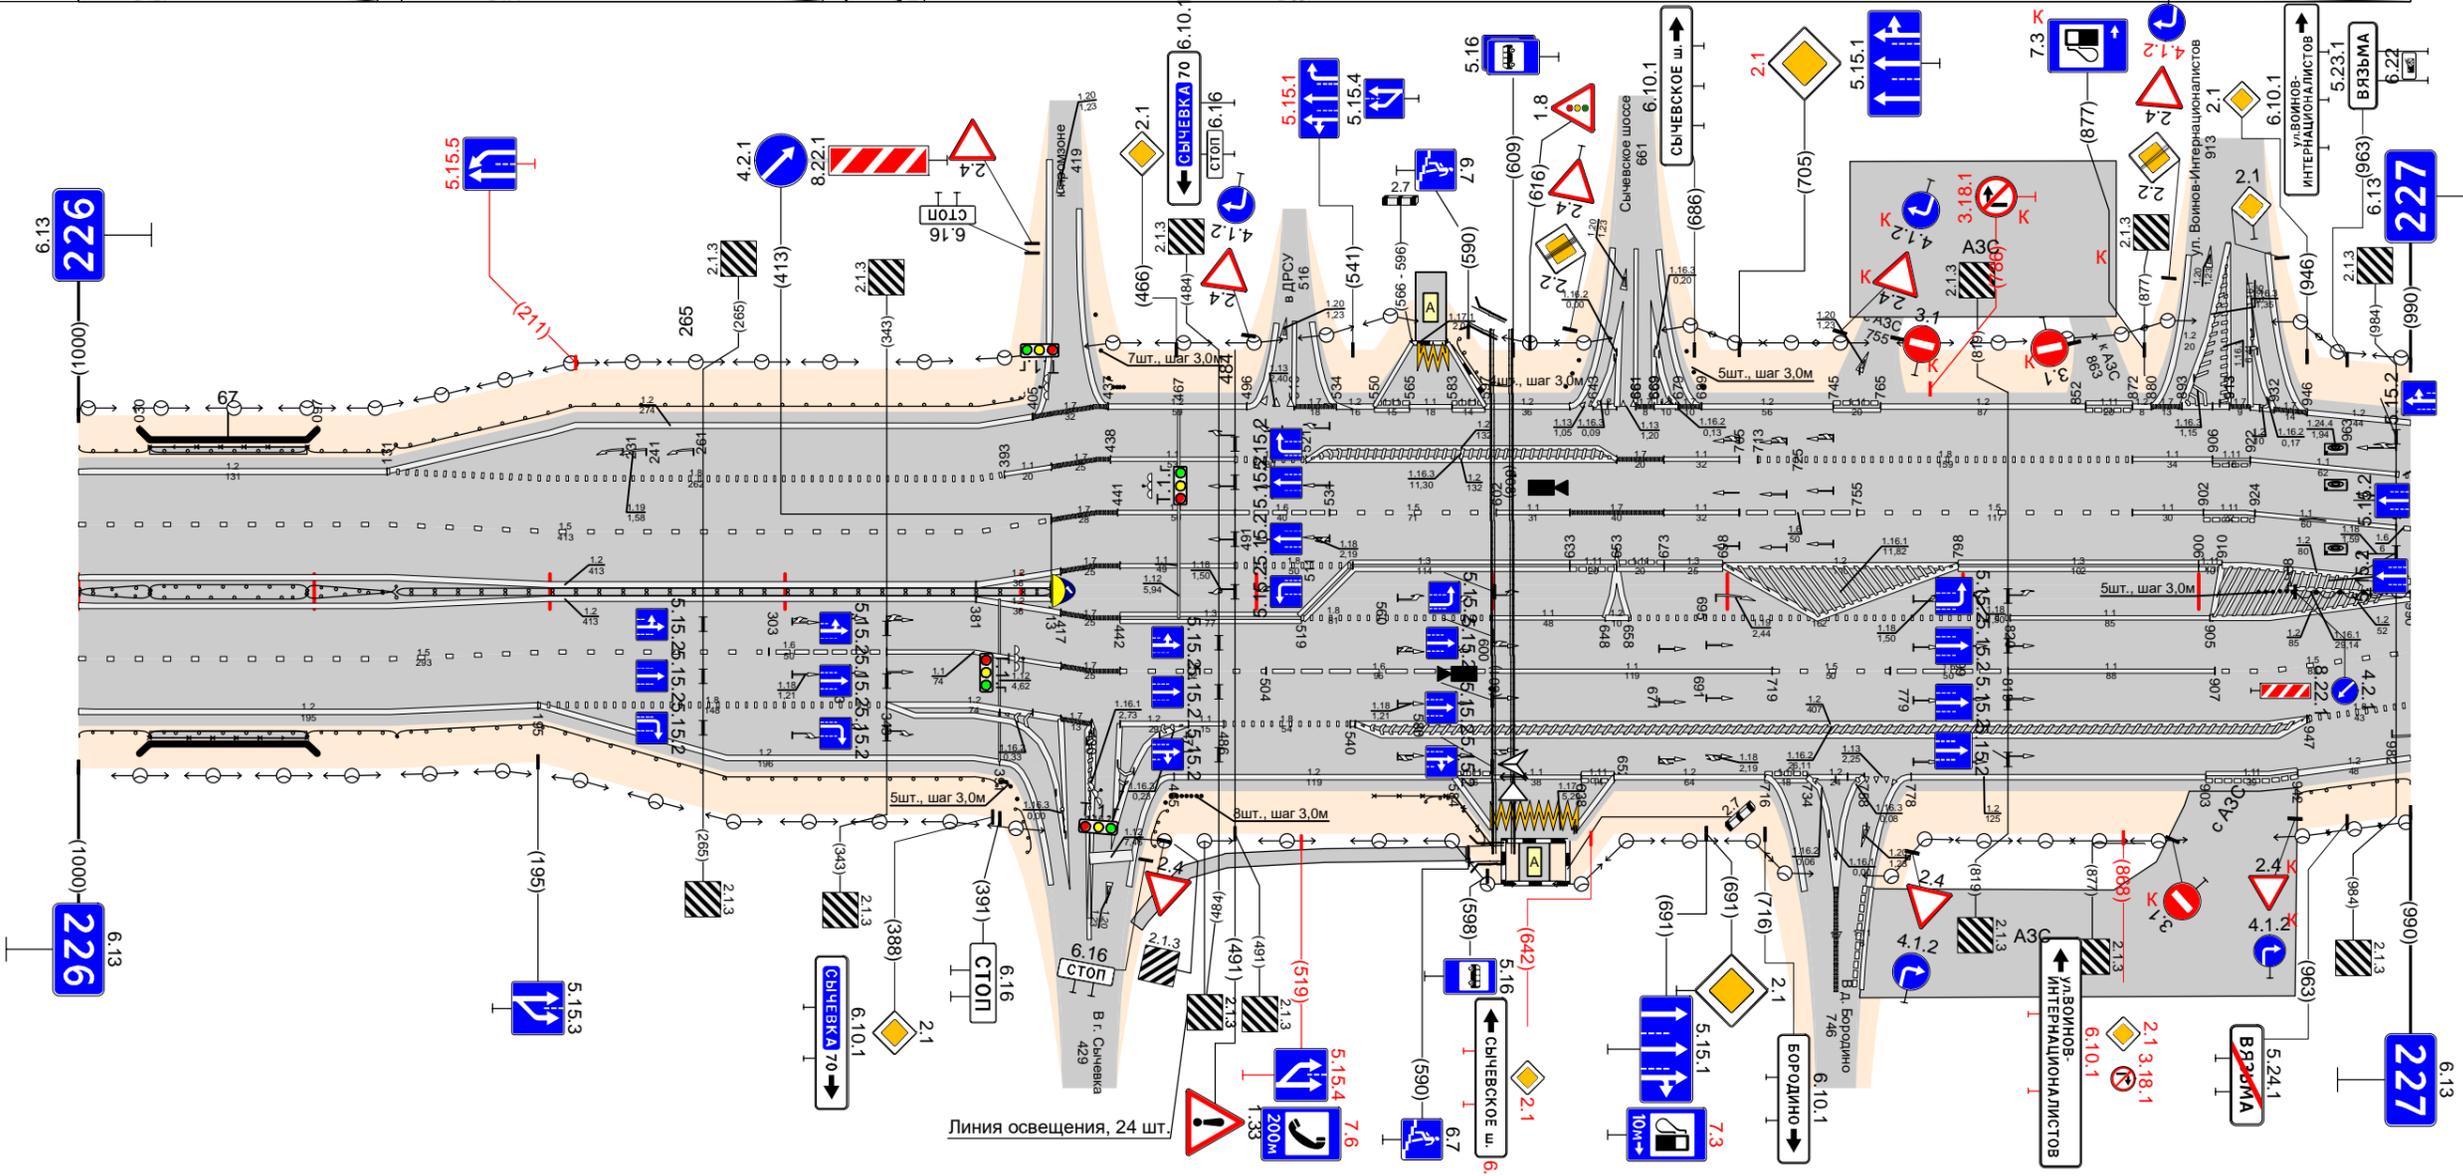

Тротуары справа		030 - 097, (67 м), а/б, ш. 0,5 м		Дорожные ограждения и направляющие устройства справа		На разделительной		ДО (45) 000 - 030	МО (54) 030 - 097	ДО (45) 097 - 135	ДО (44) 135 - 413	См(9) 42 - 44		ДО (44) 456 - 476	См(9) 476 - 500	ДО (44) 500 - 600	
Дорожная разметка справа		Осевая линия		1-я от осевой		2-я от осевой		3-я от осевой		4-я от осевой		5-я от осевой		6-я от осевой			
Элементы в плане		Продольный профиль		L=127		a=0		L=179		a=0		L=631		a=0		L=127	