


Откосы слева	
Тротуары слева		11425 - 11503 178 м/д ш 20 м					11519 - 11581 62 м/д ш 20 м	
Дорожные ограждения и направляющие устройства слева	На обочине	ОПО-Д 11435 - 11501					ОПО-Д 11527 - 11574					ДО (93) 11164 - 111679					ДО (93) 11684 - 117174					ДО (93) 111819 - 112000																													
	На разделительной	
	4-я от осевой	
	3-я от осевой	
Дорожная разметка слева	2-я от осевой	14 111242 - 111383					14 111320 - 111393					14 111421 - 111468					14 111468 - 111520					14 111524 - 111578					14 111608 - 111679					14 111683 - 111721					14 111723 - 111800					14 111810 - 111838					14 111838 - 112000				
	1-я от осевой	
Элементы в плане		R=434, L=163										R=302, L=156																																							
Продольный профиль		L=368										L=610																																							
Видимость в обратном направлении		<500										<600										<700																													


Проект организации дорожного движения
 А-107 «Московское малое кольцо»
 111+000-112+000

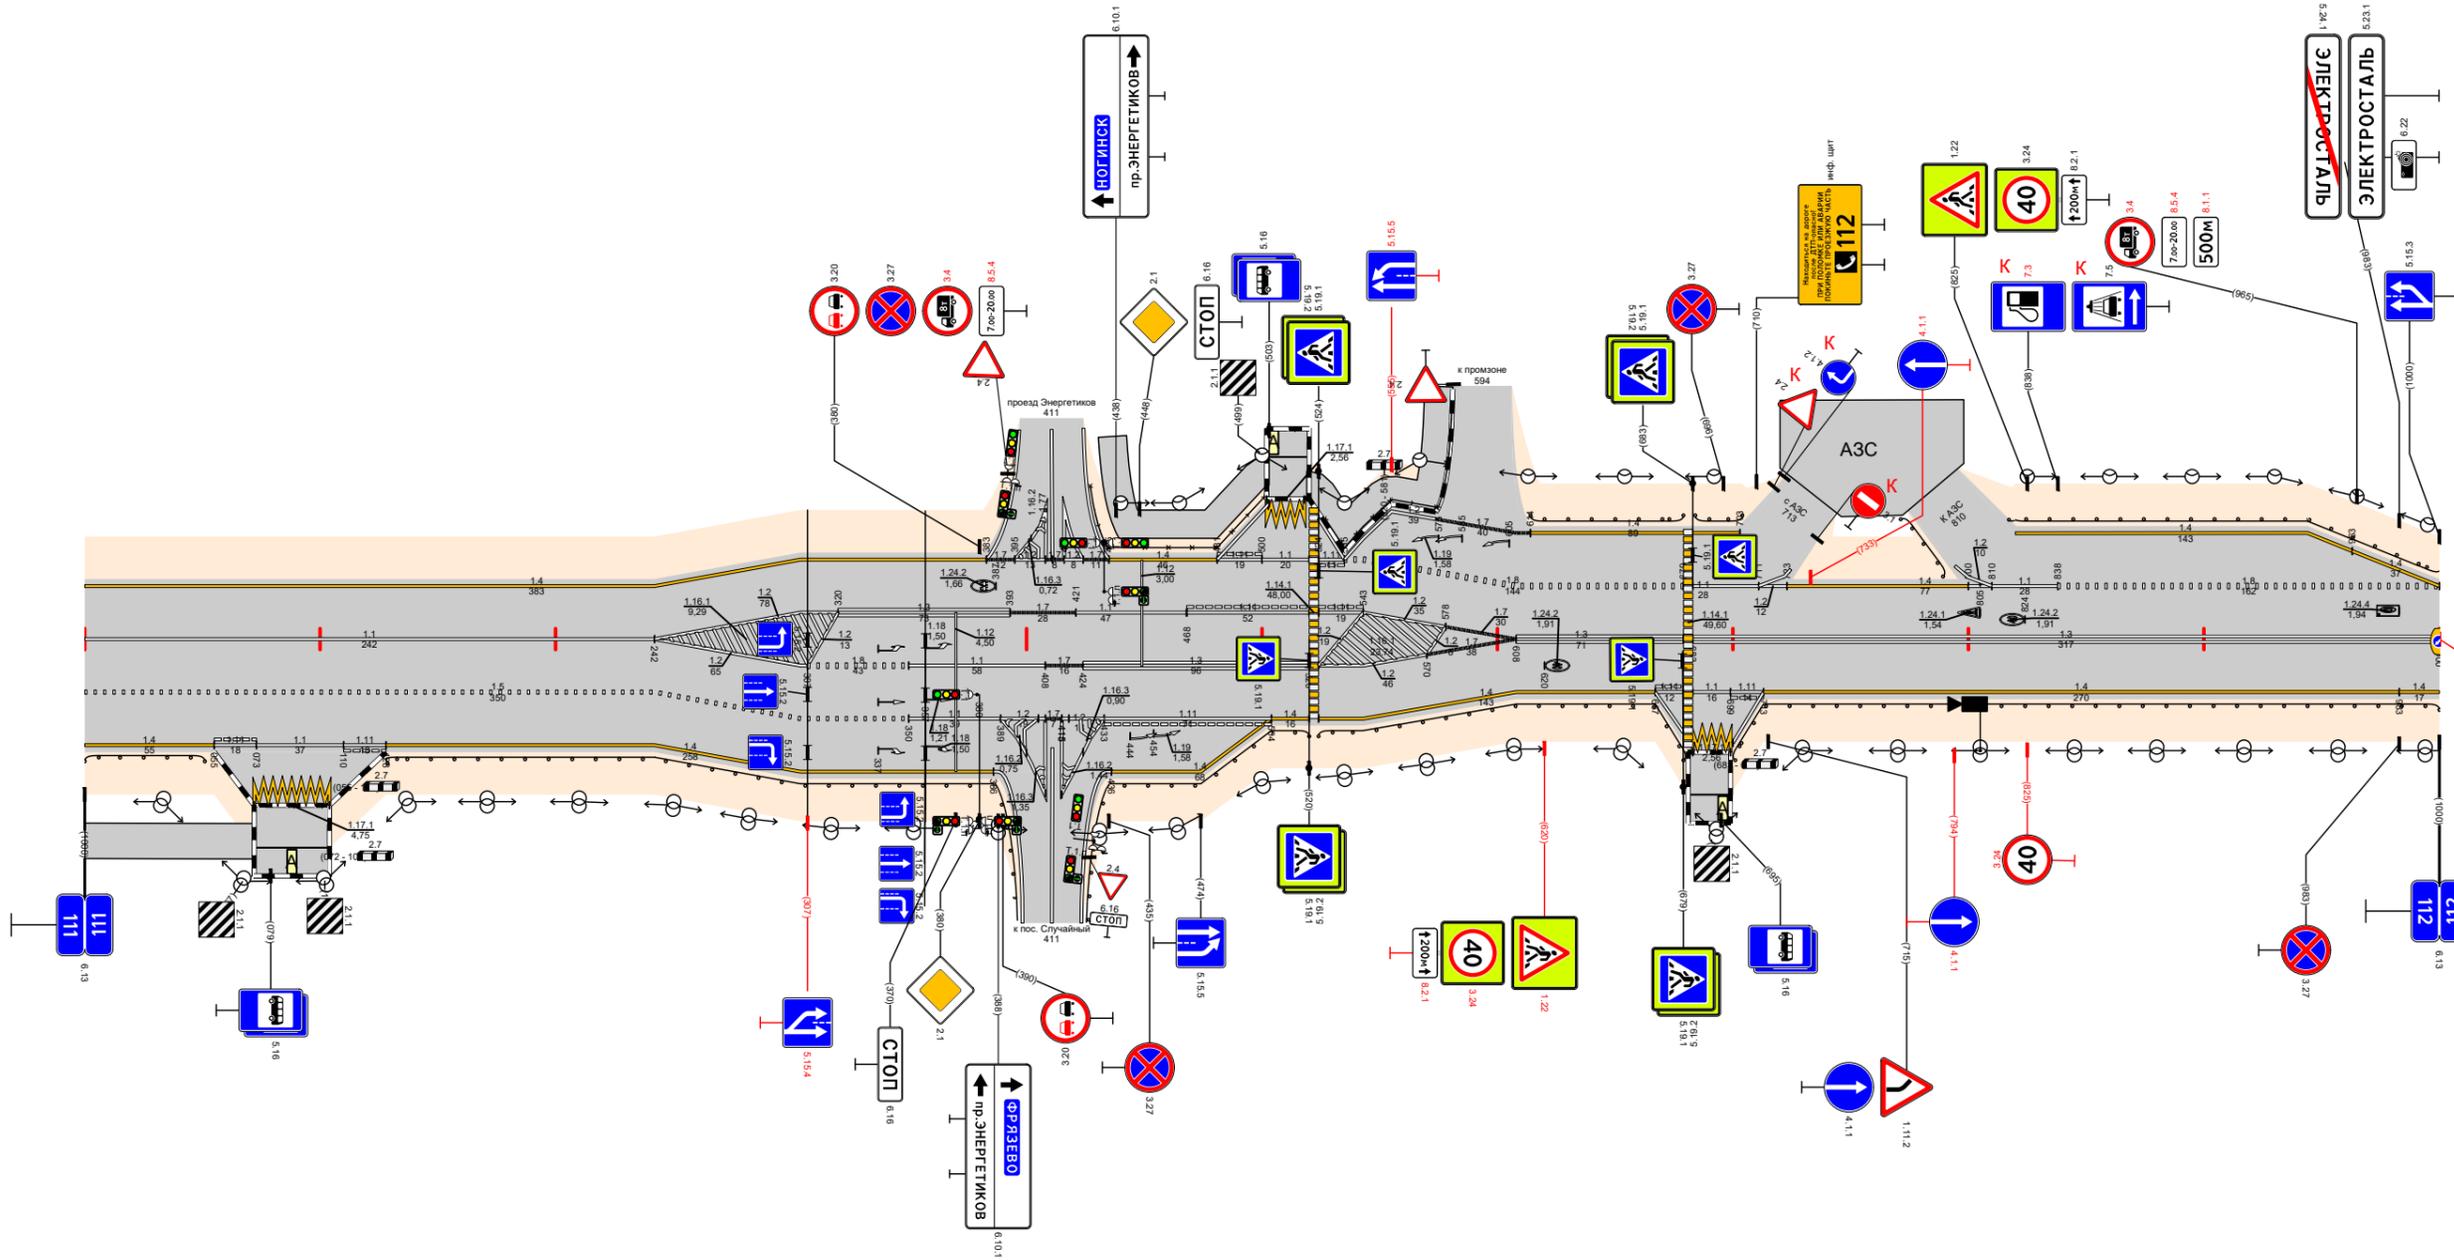

Видимость в прямом направлении		<700																							
Дорожная разметка справа	Осевая линия	11 11000 - 11242																							
	1-я от осевой	15 11000 - 11242																							
	2-я от осевой	14 11000 - 11055					11 11073 - 11110					14 11128 - 11242													
	3-я от осевой	14 11000 - 11055					11 11073 - 11110					14 11128 - 11242													
Дорожные ограждения и направляющие устройства справа	На разделительной																								
	На обочине	ДО (93) 11000 - 11051					ДО (93) 11127 - 111386					ДО (93) 111436 - 111504					ДО (93) 111524 - 111681					ДО (93) 111699 - 112000			
Тротуары справа		11000 - 11072 172 м/д ш 25 м																							
Откосы справа																									

Откосы слева								
Тротуары слева								
Дорожные ограждения и направляющие устройства слева	На обочине						ДО 153/112,994 - 113,000	
	На разделительной							
Дорожная разметка слева		14 112,000 - 112,300	14 112,300 - 112,361	17 112,361 - 112,377	14 112,377 - 112,396	14 112,396 - 112,780	12 112,780 - 112,950	17 112,950 - 112,994
Элементы в плане							R=184, L=14,2	
Продольный профиль		α=4					L=958	α=7 L=37
Видимость в обратном направлении		<700						113,000

Проект организации дорожного движения
А-107 «Московское малое кольцо»
112+000-113+000

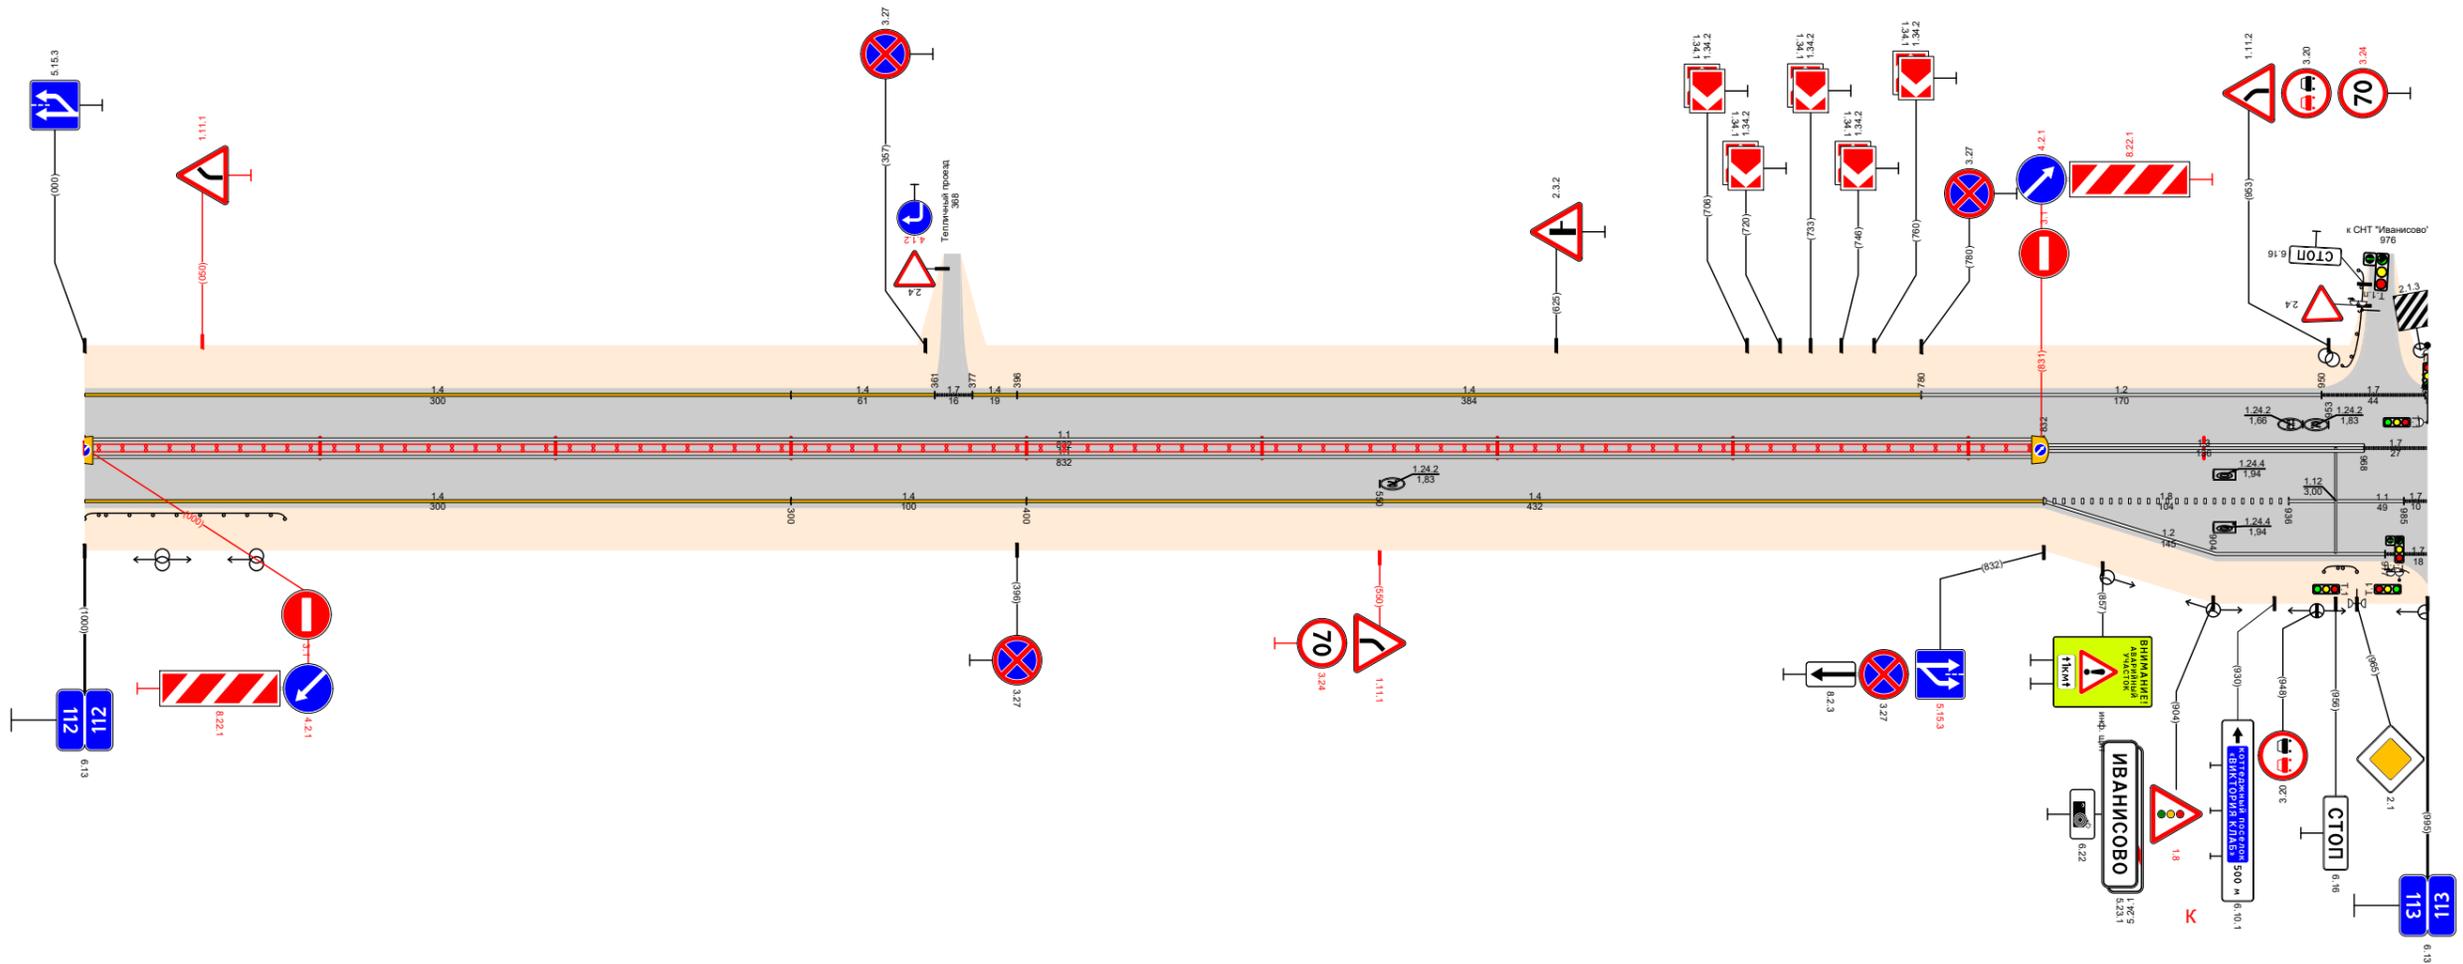

Видимость в прямом направлении		<700					<600	<500	<700	
Дорожная разметка справа	Осевая линия	11 112,000 - 112,832					13 112,832 - 112,968		17 112,968 - 113,000	
	1-я от осевой	14 112,000 - 112,300	14 112,300 - 112,400	14 112,400 - 112,832		18 112,832 - 112,936		11 112,936 - 112,985	17 112,985 - 113,000	
	2-я от осевой						12 112,832 - 112,977		17 112,977 - 113,000	
Дорожные ограждения и направляющие устройства справа	На разделительной	ДО 153/112,000 - 112,832								
	На обочине	ДО 153/112,000 - 112,085								ДО 153/112,851 - 112,865
Тротуары справа										
Откосы справа										