


Проект организации дорожного движения  
 М1 "Беларусь" Москва - граница с республикой Белоруссия  
 366+000-367+000

Тротуары слева				773 - 784, 11 м, ш 10 м	
Дорожные ограждения и направляющие устройства слева	На обочине	Столбики (8шт., шаг 50,0м) 000 - 350	10 (54) 365 - 473	30 000 - 1000	Столбики (11шт., шаг 50,0м) 500 - 1000
	На разделительной				
Дорожная разметка слева	3-я от осевой				
	2-я от осевой	1,2 000 - 520	1,5 000 - 780	1,8 520 - 722	1,2 520 - 1000
	1-я от осевой				
Элементы в плане				α=0	
Продольный профиль		L=143		L=629	

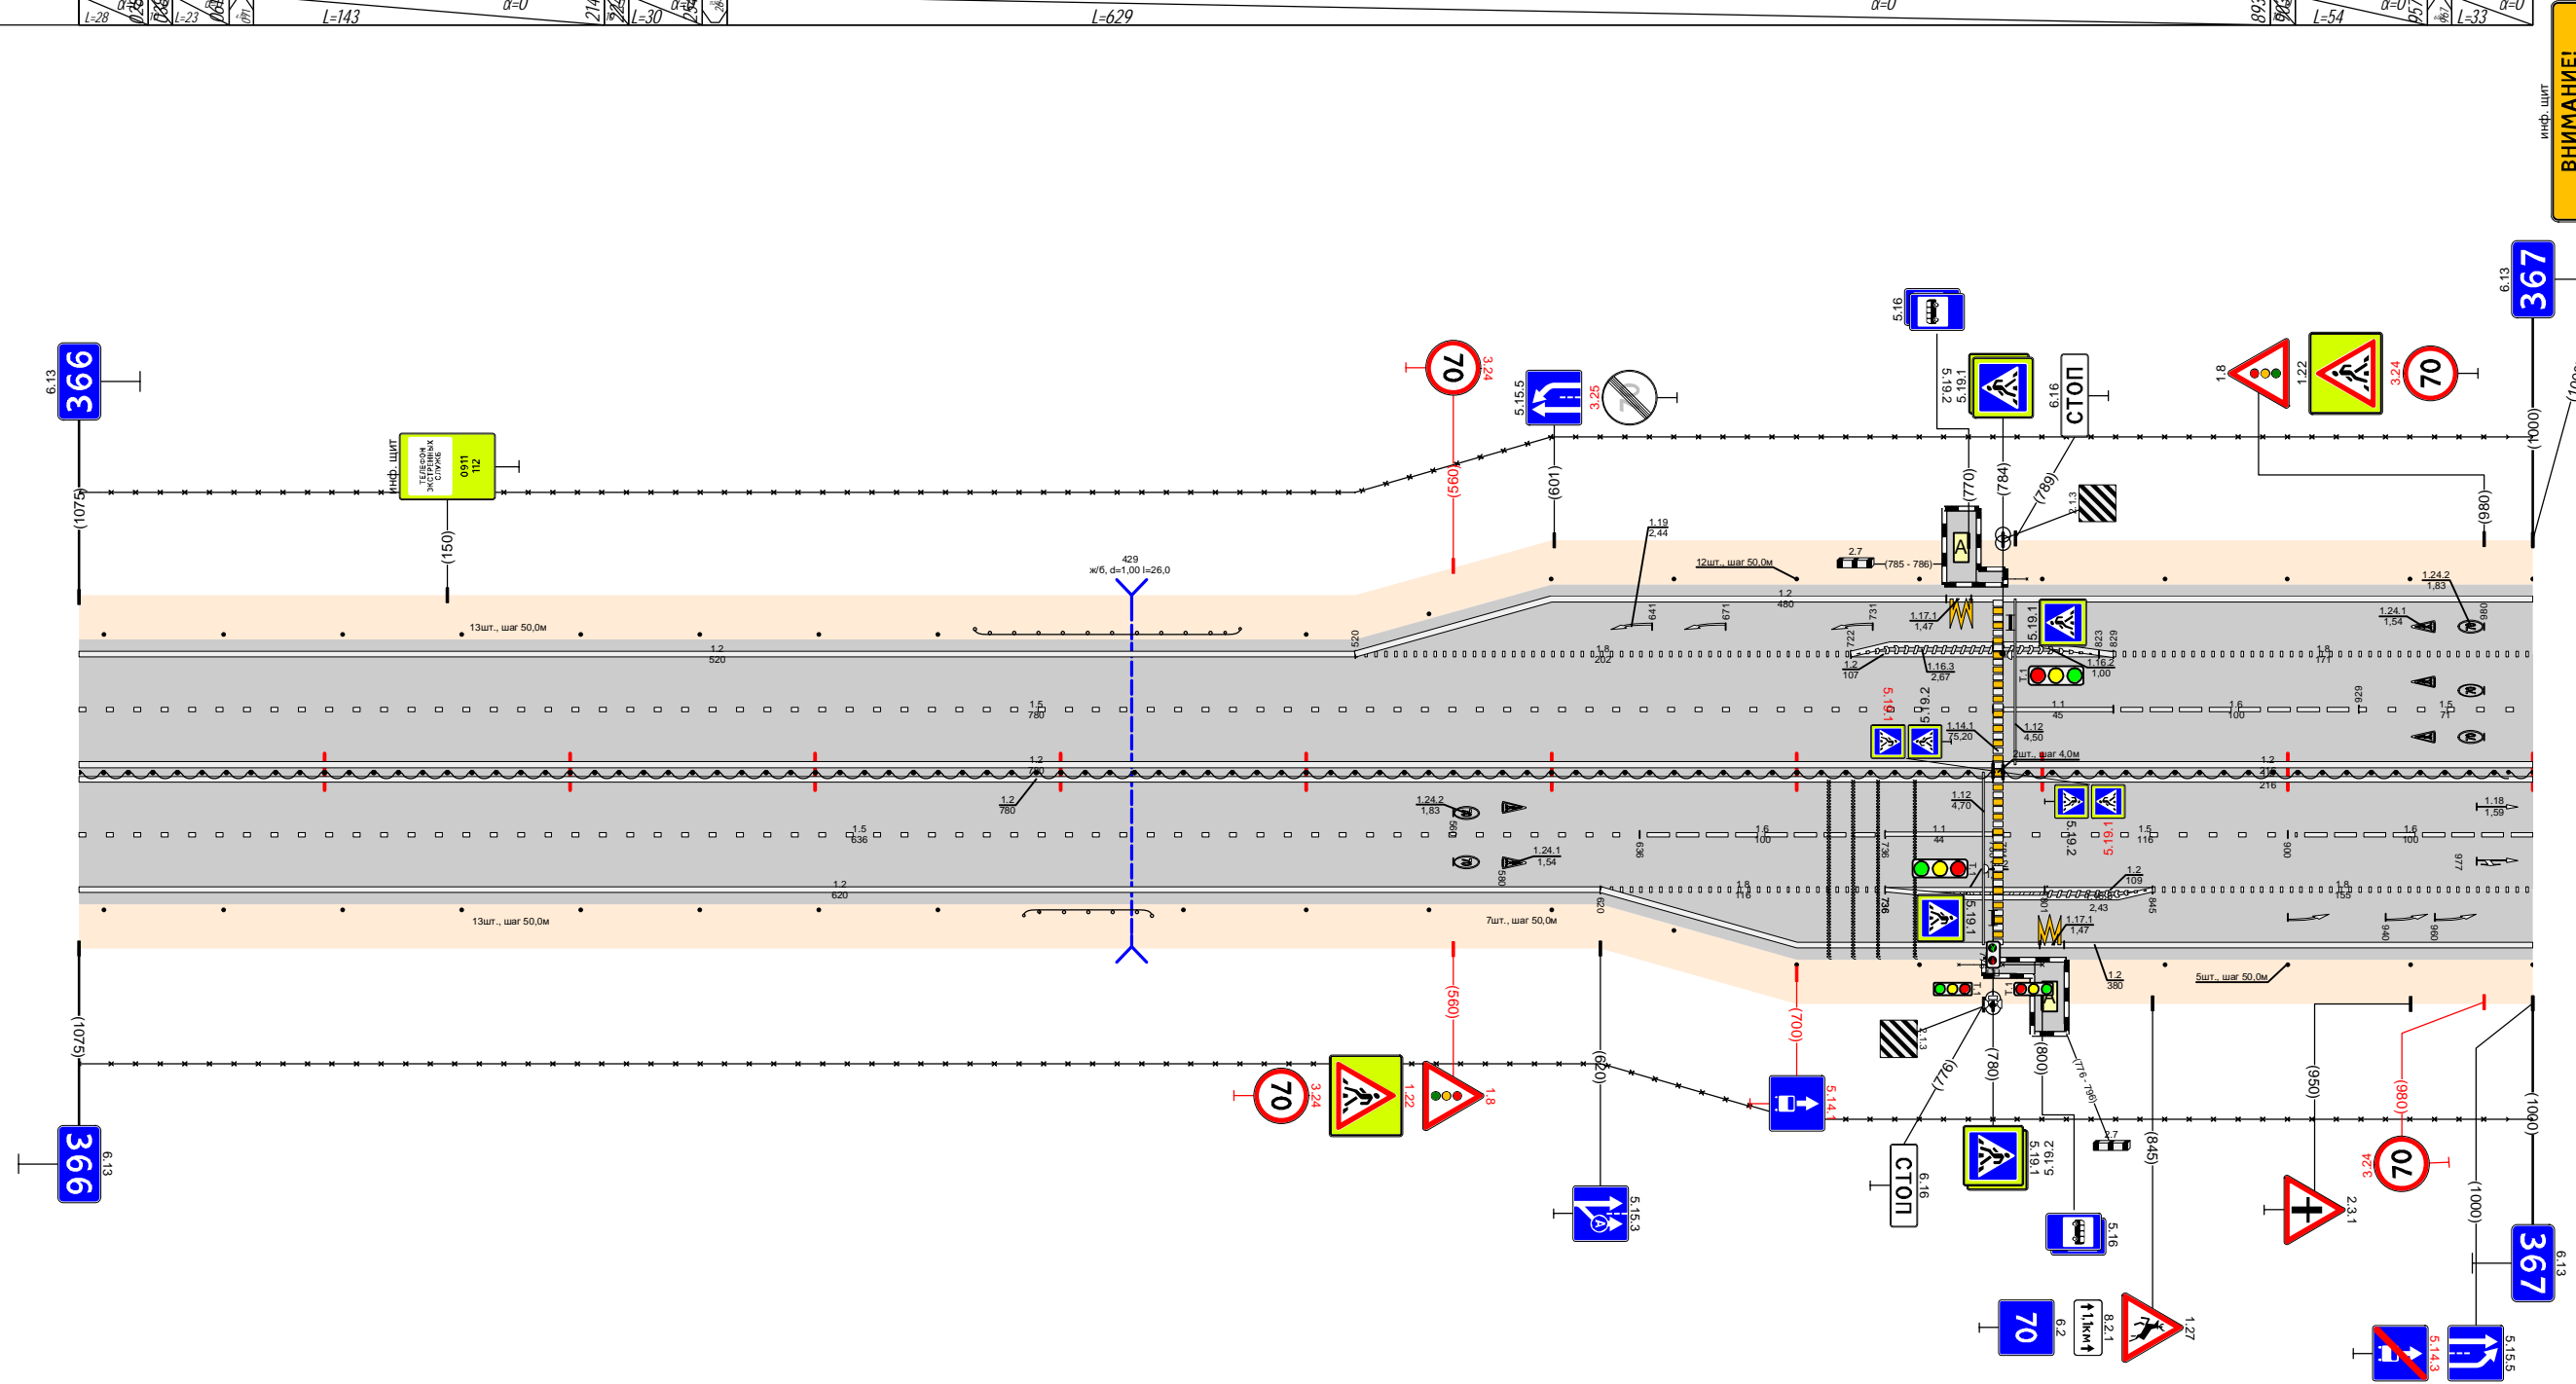

Дорожная разметка справа	Осевая линия	1,2 000 - 780	1,2 784 - 1000
	1-я от осевой	1,5 000 - 636	1,6 636 - 736
	2-я от осевой	000 - 620	736 - 780
Дорожные ограждения и направляющие устройства справа	На разделительной	11 (54) 000 - 780	11 (54) 784 - 1000
	На обочине	Столбики (8шт., шаг 50,0м) 000 - 350	30 000 - 1000
Тротуары справа		Столбики (7шт., шаг 50,0м) 450 - 750	Столбики (3шт., шаг 50,0м) 850 - 1000

ВНИМАНИЕ!  
ВОЗМОЖЕН ВЫХОД  
ПЕШЕХОДОВ