


Тротуары слева						
Дорожные ограждения и направляющие устройства слева	На обочине	Столбыки (штук., шаг 50,0м)		Д0 (50)		
	На разделительной	000 - 535		618 - 716		
Дорожная разметка слева	2-я от осевой		1,2			
	1-я от осевой		0,00 - 30,00			
			0,00 - 10,00			
Элементы в плане						
Продольный профиль		L-679	0-0	0-0	L-311	0-0


Проект организации дорожного движения
 М1 "Беларусь" Москва - граница с республикой Белоруссия
 191+000 - 192+000

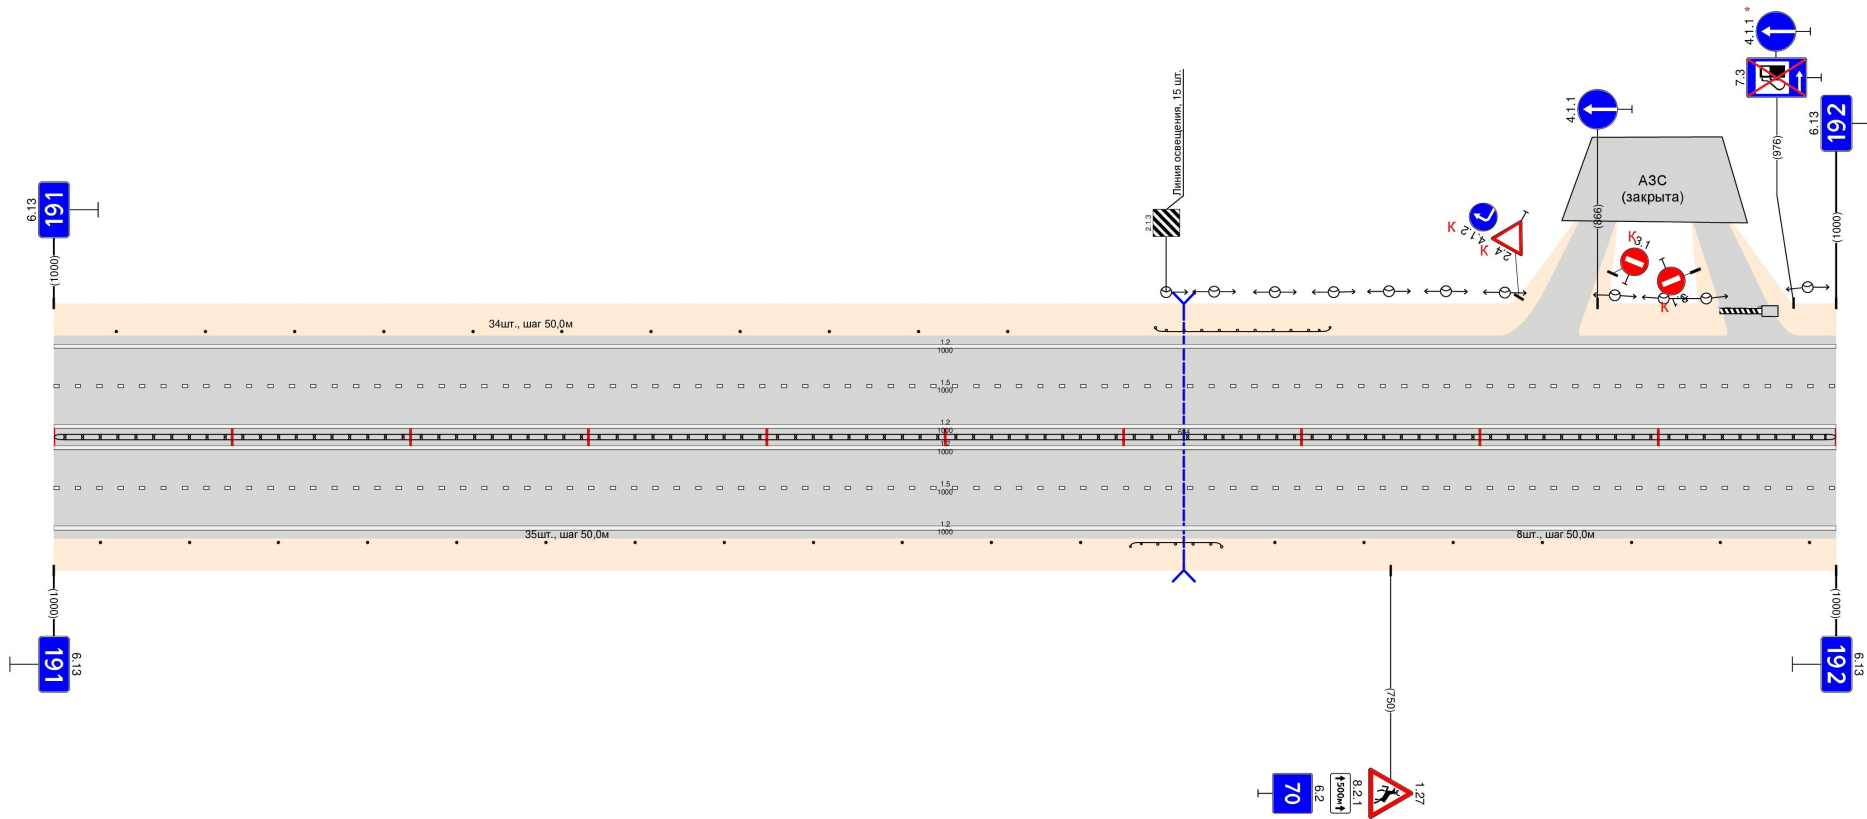

Дорожная разметка справа	Осевая линия					
	1-я от осевой		1,2			
	2-я от осевой		0,00 - 30,00			
Дорожные ограждения и направляющие устройства справа	На разделительной	Столбыки (штук., шаг 50,0м)		Д0 (50)		Столбыки (штук., шаг 50,0м)
	На обочине	000 - 576		604 - 655		685 - 1000
Тротуары справа						

Тротуары слева		Столбики (7 шт., шаг 50,0 м) 100 - 400		452 - 607, (155 м), 0/0, ш. 1,0 м ОПО-Д 451 - 520		524 - 607 ОПО-Д		Столбики (4 шт., шаг 50,0 м) 828 - 1000	
Дорожная разметка слева	На обочине								
	На разделительной								
	5-я от осевой								
	4-я от осевой								
	3-я от осевой								
Элементы в плане									
Продольный профиль									

Проект организации дорожного движения
 М1 "Беларусь" Москва - граница с республикой Белоруссия
 192+000-193+000

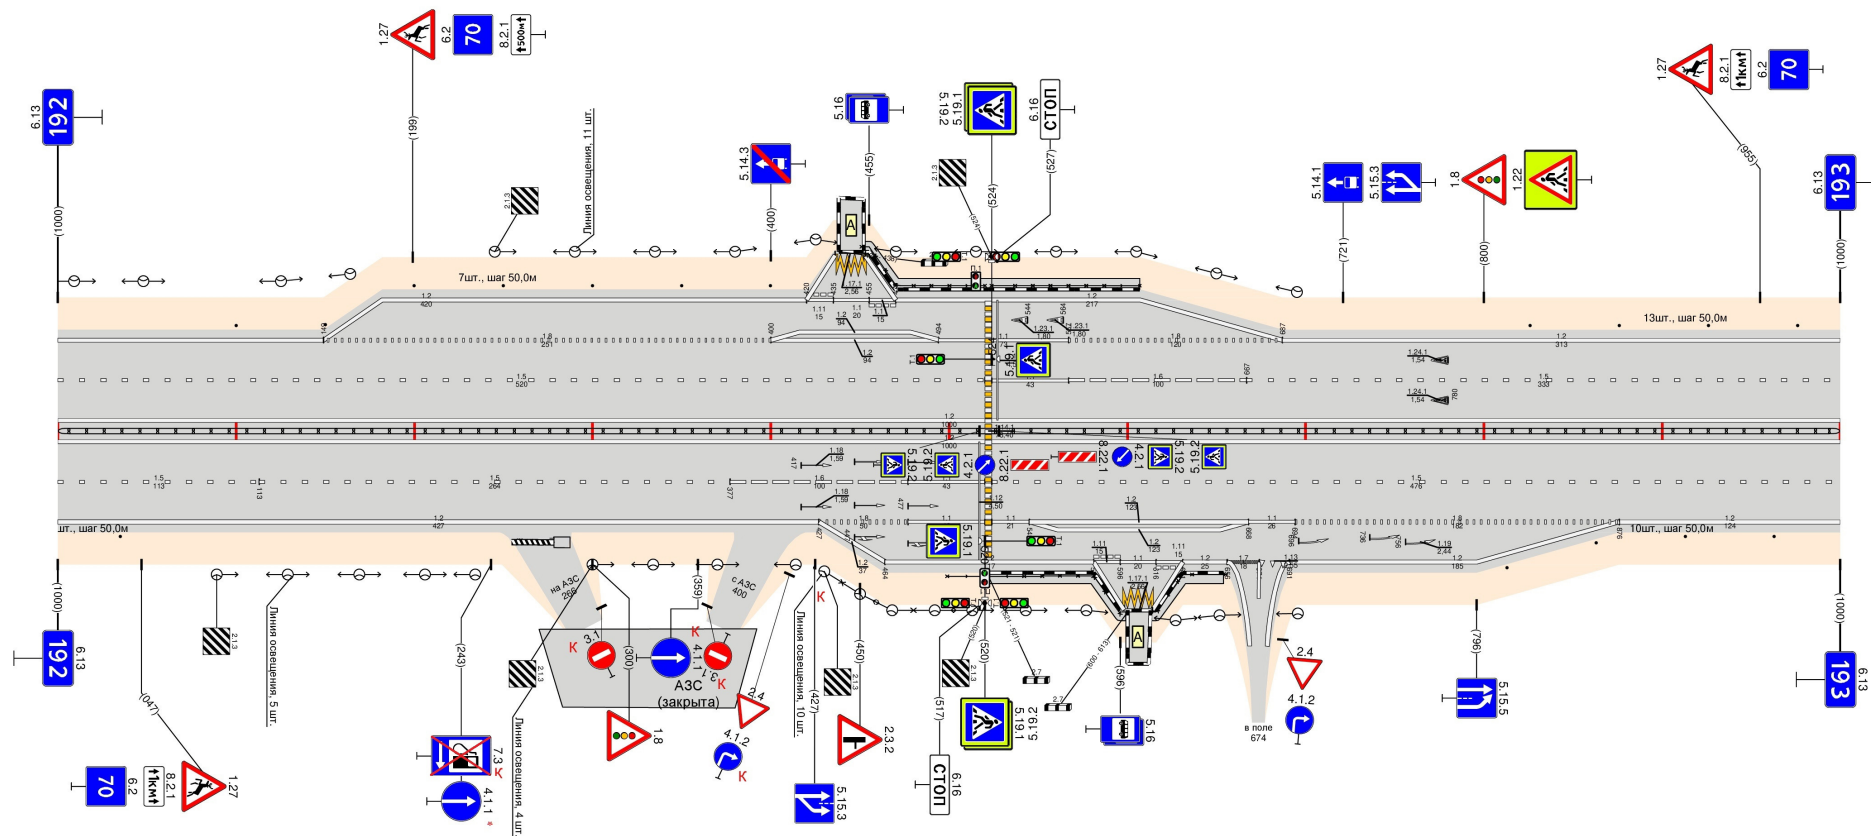

Дорожная разметка справа	Осевая линия	1,2 000 - 1000							
	1-я от осевой	1,5 000 - 112							
	2-я от осевой	1,2 113 - 377 377 - 477 1,8 477 - 520 1,2							
	3-я от осевой	000 - 427 427 - 477 1,2 477 - 520 1,2							
	4-я от осевой	427 - 484 1,2 484 - 501 1,2							
На разделительной		1,2 1000 - 1000							
На обочине		1,2 1000 - 1000							
Тротуары справа		Столбики (7 шт.) 000 - 036		484 - 520		522 - 506 ОПО-Д		612 - 655 ОПО-Д	