


Откосы следа													
Тротуары следа													
Дорожные ограждения и направляющие устройства следа	На обочине	ДО (43) 807 - 907				ДО (42) 927 - 200				ДО (43) 200 - 326			
	На разделительной												
Дорожная разметка следа	2-я от осевой	12 962 - 326											
	1-я от осевой	12 894 - 907	12 907 - 923	17 923 - 940	12 940 - 962	12 013 - 042	11 042 - 082	12 082 - 246	12 166 - 246	15 246 - 326			
Элементы в плане													
Продольный профиль		L=1000											
Видимость в обратном направлении													


Проект организации дорожного движения
 А-107 «Московское малое кольцо»
 236+326-237+326

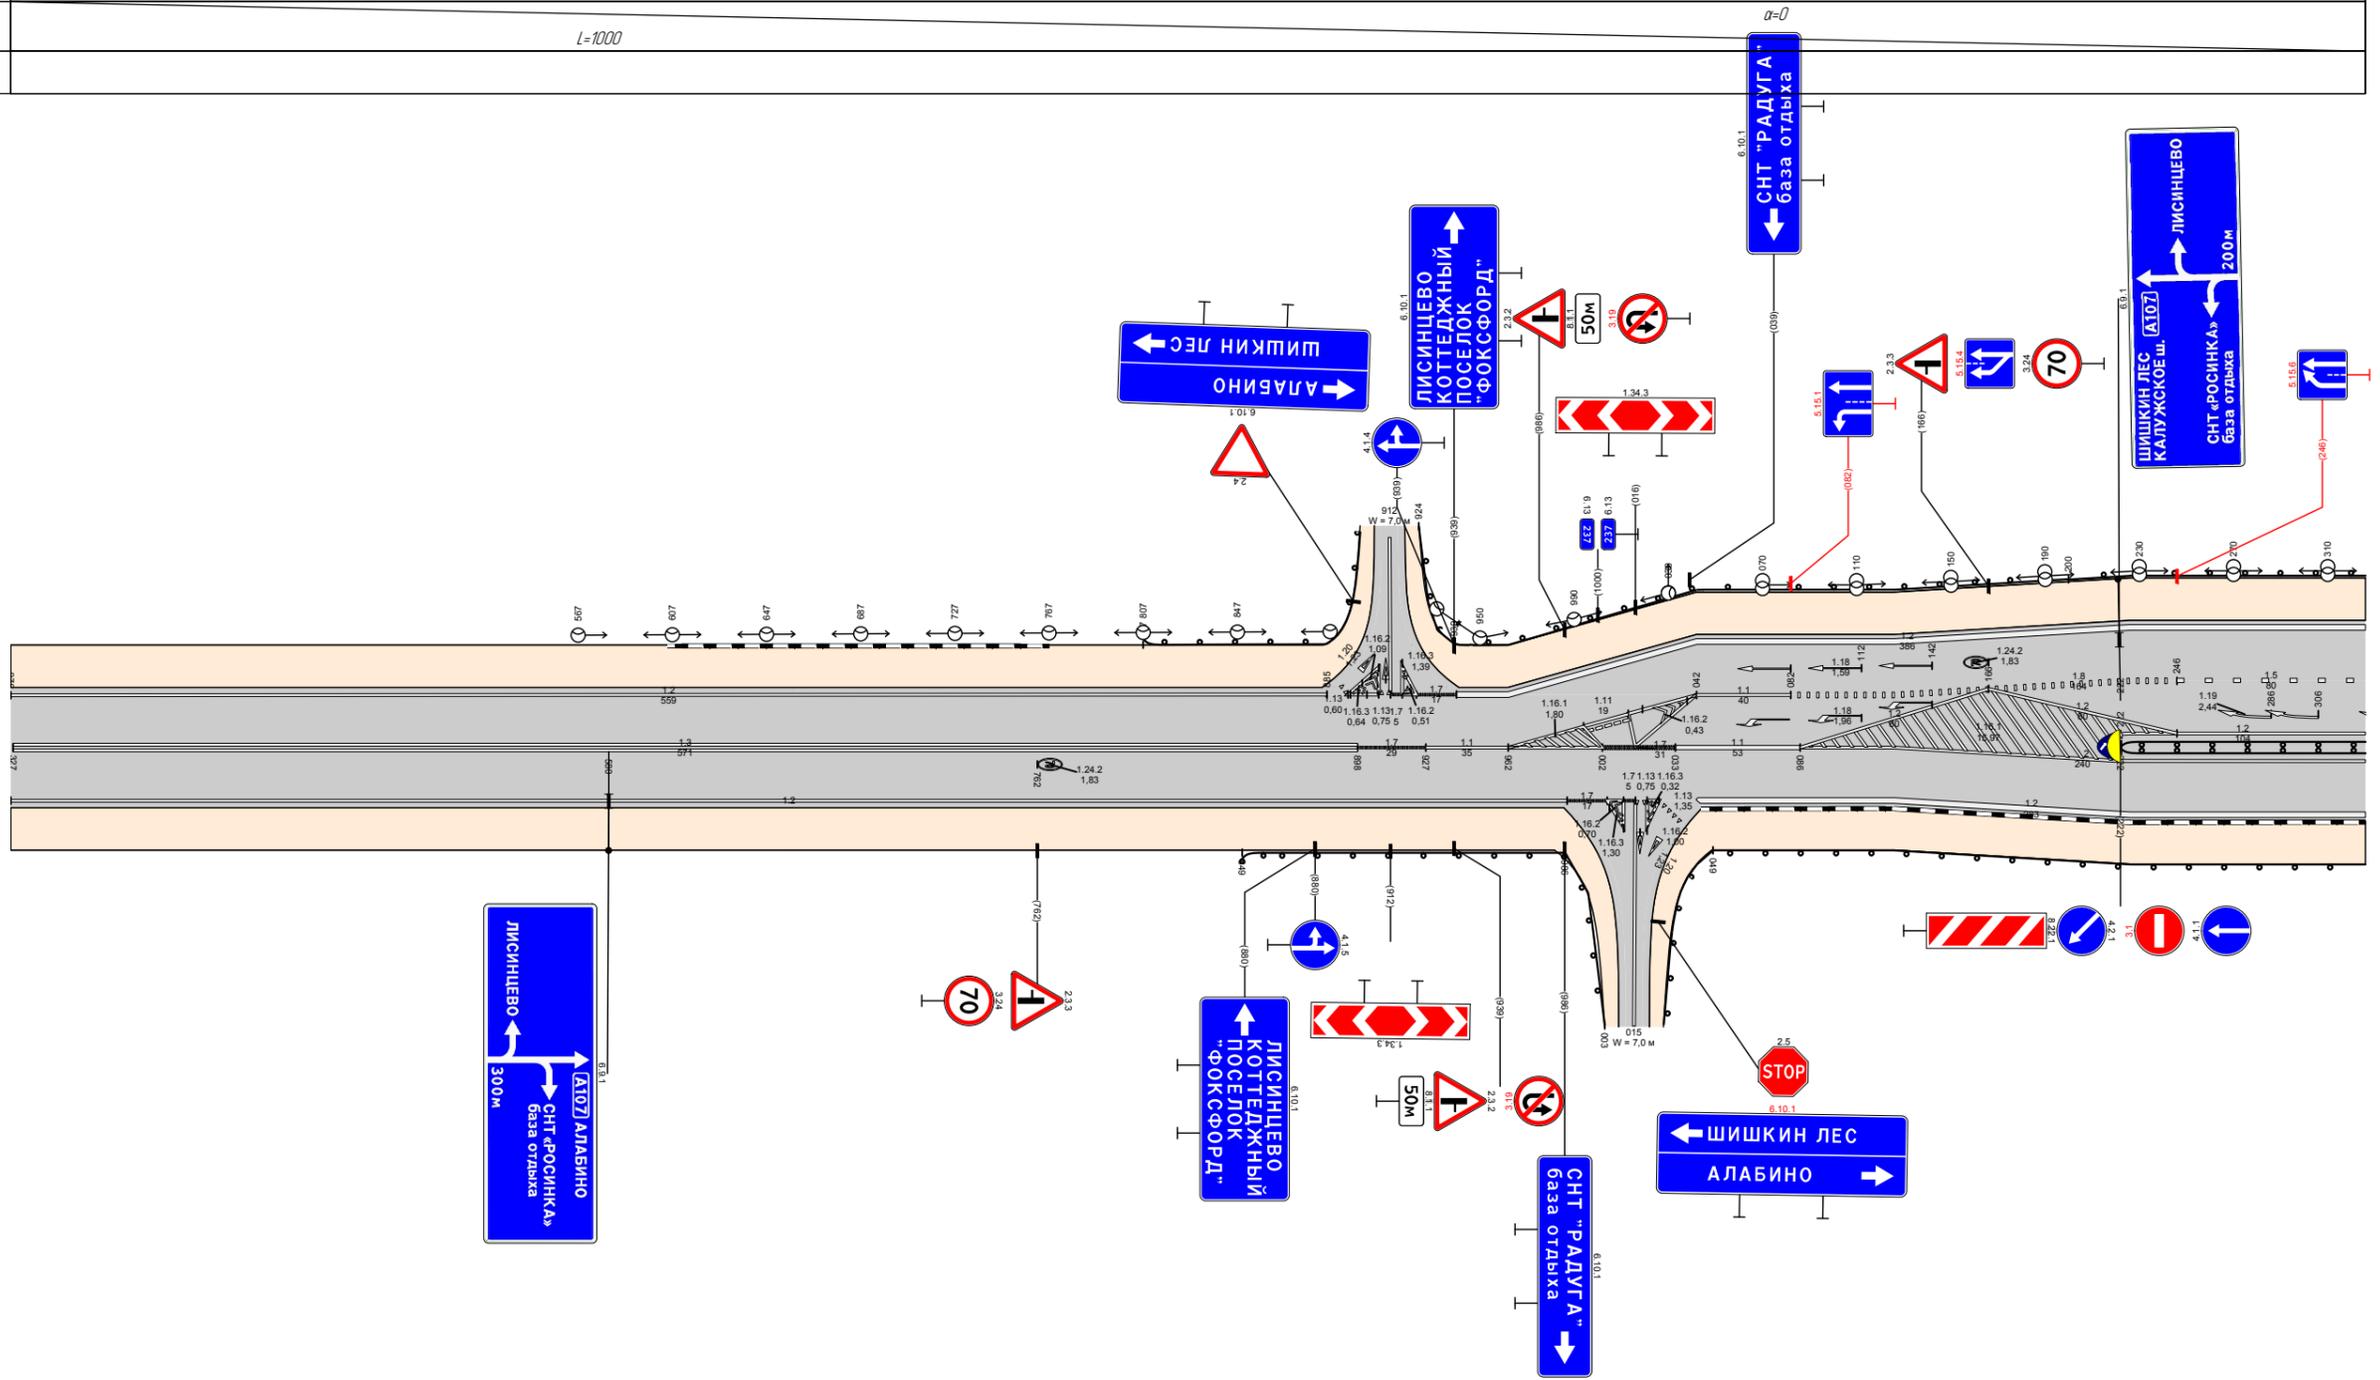

Видимость в прямом направлении													
Дорожная разметка справа	Осевая линия	13 327 - 898				17 898 - 927	11 927 - 962	12 962 - 002	17 002 - 033	11 033 - 086	12 086 - 326	12 222 - 326	
	1-я от осевой	12 043 - 326											
Дорожные ограждения и направляющие устройства справа	На разделительной	ДО (46) 222 - 326											
	На обочине	ДО (42) 849 - 986				ДО (42) 986 - 002	ДО (42) 021 - 042	ДО (42) 049 - 326					
Тротуары справа													
Откосы справа													

Откосы слева											
Тротуары слева		412 - 722 (310 м), а/д, ш 10 м				724 - 925 (201 м), а/д, ш 10 м					
Дорожные ограждения и направляющие устройства слева	На обочине	ДО (УЗ) 326 - 412		МО (УЗ) 412 - 721		МО (УЗ) 724 - 925		МО (УЗ) 925 - 006		ДО (УЗ) 006 - 326	
	На разделительной										
Дорожная разметка слева	4-я от осевой					12 723 - 767					
	3-я от осевой							12 767 - 006			
	2-я от осевой	12 326 - 767				11 767 - 848		16 848 - 944		18 944 - 006	
	1-я от осевой	15 326 - 326									
Элементы в плане											
Продольный профиль		L=1000									
Видимость в обратном направлении		a=0									


Проект организации дорожного движения
 А-107 «Московское малое кольцо»
 237+326-238+326

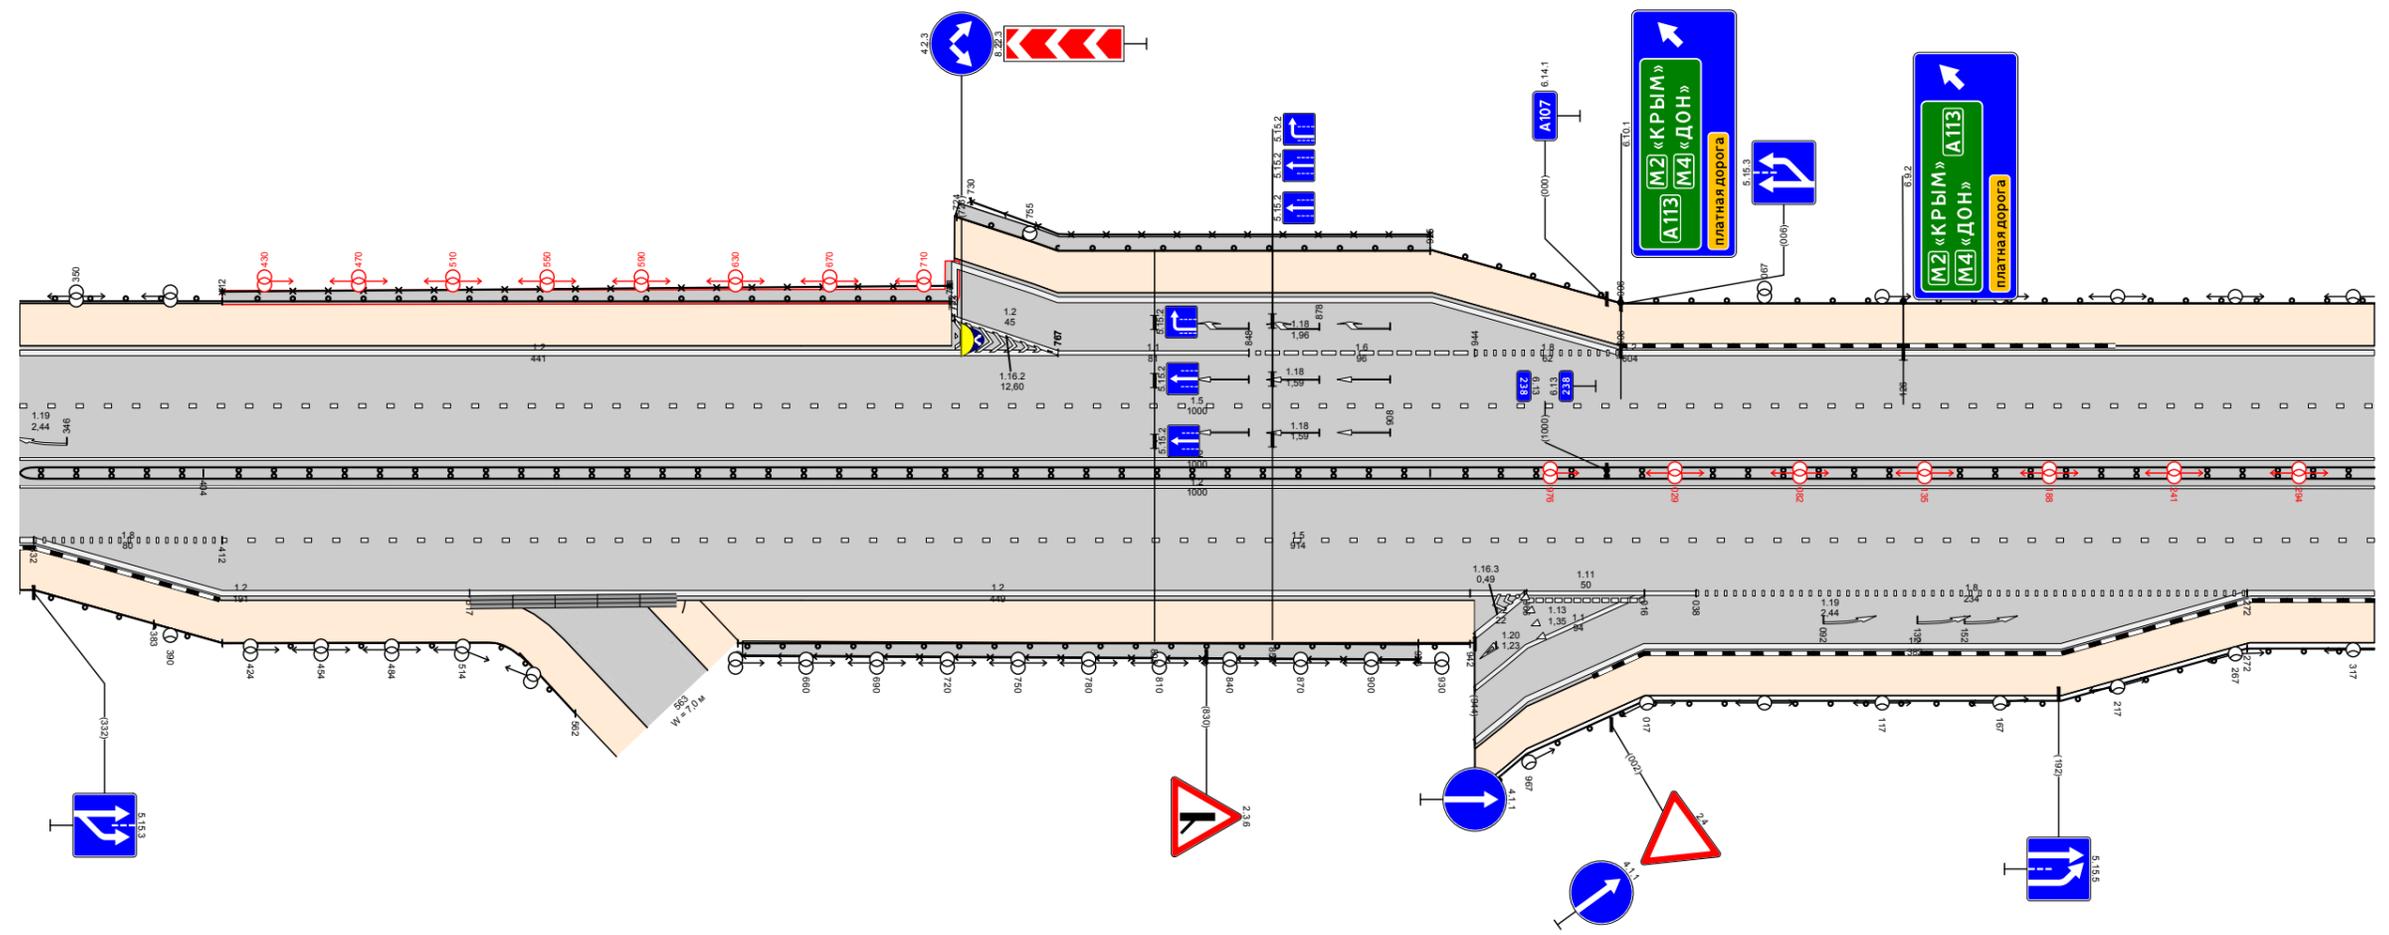

Видимость в прямом направлении																	
Дорожная разметка справа	Осевая линия	12 326 - 326															
	1-я от осевой	12 18 332 - 412										15 412 - 326					
	2-я от осевой	12 332 - 517				12 517 - 966				11 966 - 016		11 016 - 038		18 038 - 272		12 273 - 326	
	3-я от осевой									12 944 966		11 966 - 016		12 016 - 273			
	4-я от осевой									12 944 966		11 966 - 016					
	5-я от осевой									12 944 966							
Дорожные ограждения и направляющие устройства справа	На разделительной	ДО (УЗ) 326 - 404		ДО (УЗ) 404 - 925				ДО (УЗ) 925 - 326									
	На обочине	ДО (УЗ) 326 - 383	ДО (УЗ) 383 - 412	МО (УЗ) 412 - 562		ОП (УЗ) 609 639 209 220				ДО (УЗ) 920 - 942	ДО (УЗ) 948 - 272		ДО (УЗ) 272 - 326				
Тротуары справа		633 - 920, (287 м), а/д, ш 10 м															
Откосы справа																	

Откосы слева		
Тротуары слева		
Дорожные ограждения и направляющие устройства слева	На обочине	Д0 (45) 326 - 570
	На разделительной	
Дорожная разметка слева	2-я от осевой	12 326 - 569
	1-я от осевой	15 326 - 570
Элементы в плане		
Продольный профиль		$L=244$ $a=0$
Видимость в обратном направлении		

Проект организации дорожного движения
 А-107 «Московское малое кольцо»
 238+326-238+570

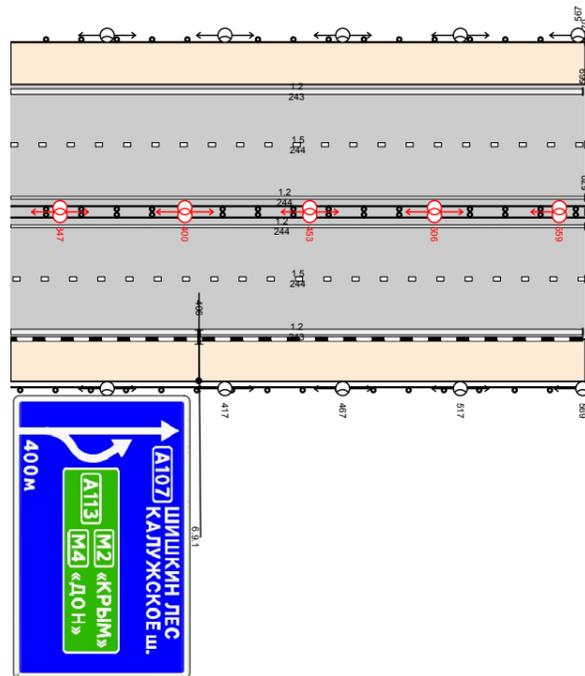

Видимость в прямом направлении		
Дорожная разметка справа	Осевая линия	12 326 - 570
	1-я от осевой	15 326 - 570
	2-я от осевой	12 326 - 569
Дорожные ограждения и направляющие устройства справа	На разделительной	Д0 (46) 326 - 570
	На обочине	Д0 (45) 326 - 570
Тротуары справа		
Откосы справа		