


Тротуары слева		507 - 558 м/л а/д ш 10 м										654 - 659 м/л а/д ш 10 м										
Дорожные ограждения и направляющие устройства слева		070-Д 519 - 519										070-Д 565 - 589										30 700 - 956
Дорожная разметка слева	На обочине																					
	На разделительной																					
	5-я от осевой																					
	4-я от осевой																					
Элементы в плане	3-я от осевой																					
	2-я от осевой																					
	1-я от осевой																					
Продольный профиль		L=103										L=813										a=0

Проект организации дорожного движения
 М1 "Беларусь" Москва - граница с республикой Белоруссия
 297+000-298+000

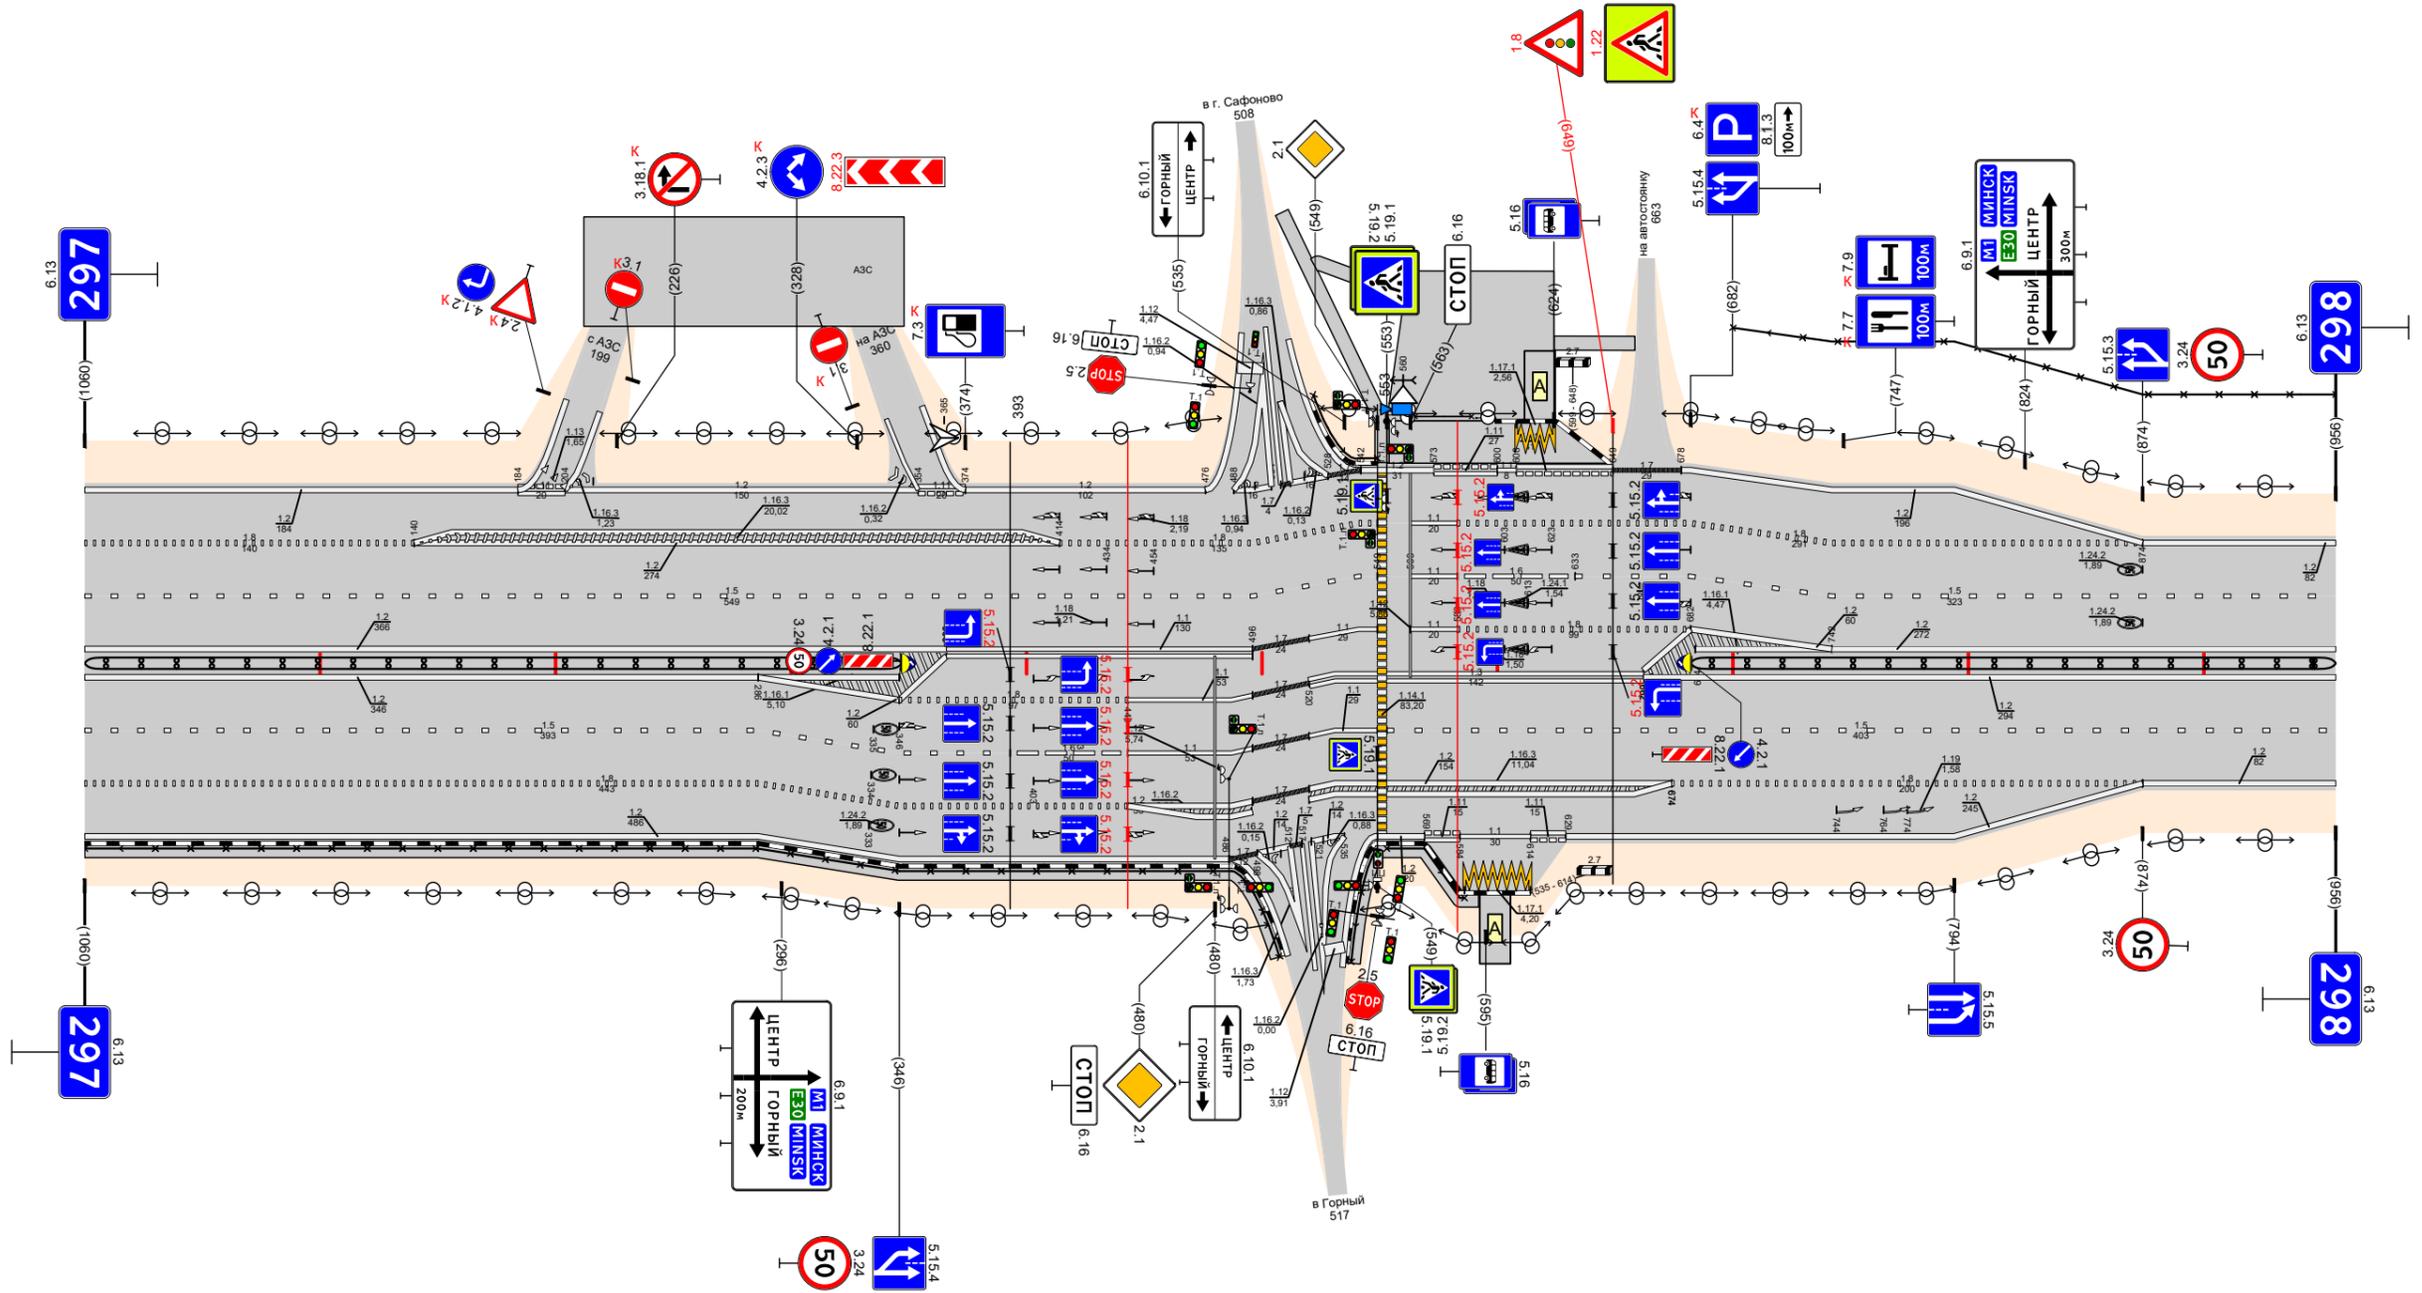

Дорожная разметка справа	Осевая линия	12 000 - 346										11 366 - 496										13 531 - 662										12 684 - 742										12 742 - 956	
	1-я от осевой	15 000 - 366	15 662 - 956	
	2-я от осевой	000 - 286										12 286 - 346										18 346 - 443										11 443 - 496										17 496 - 520										13 520 - 531										11 531 - 549										15 553 - 956										18 874 - 956																												
	3-я от осевой	000 - 286										18 286 - 393										16 393 - 443										12 443 - 496										17 496 - 520										11 520 - 531										12 531 - 674										12 674 - 874										12 874 - 956																												
	4-я от осевой	000 - 286										12 286 - 443										12 443 - 496										17 496 - 520										12 520 - 549										11 549 - 569										11 569 - 589										11 589 - 614										11 614 - 624										12 629 - 874																		
Дорожные ограждения и направляющие устройства справа	На разделительной	ДП 194) 000 - 347	ДП 194) 682 - 956	
	На обочине	070-Д 000 - 510										070-Д 510 - 511										070-Д 511 - 596	
Тротуары справа		000 - 510, 1510 м, а/д, ш. 10 м																				535 - 592, 67 м, а/д, ш. 10 м	