| | | |
|---|---|---|
| Тротуары слева | | |
| Дорожные ограждения и направляющие устройства слева | На обочине | 80 (50) 154 - 868 |
| | На разделительной | |
| Дорожная разметка слева | 2-я от осевой | 12 146 - 868 |
| | 1-я от осевой | 16 146 - 246; 15 246 - 868 |
| Элементы в плане | | |
| Продольный профиль | | 100; 0 (100); 90; 0 (200); 90; 0 (300); 1; 90 (400); 1; 90 (500); 90; 0 (600); 90; 1 (700); 90; 0 (800) |

# Проект организации дорожного движения
## М-3 "Украина" Москва-Калуга-Брянск-граница с Украиной
## 519,000-520,000

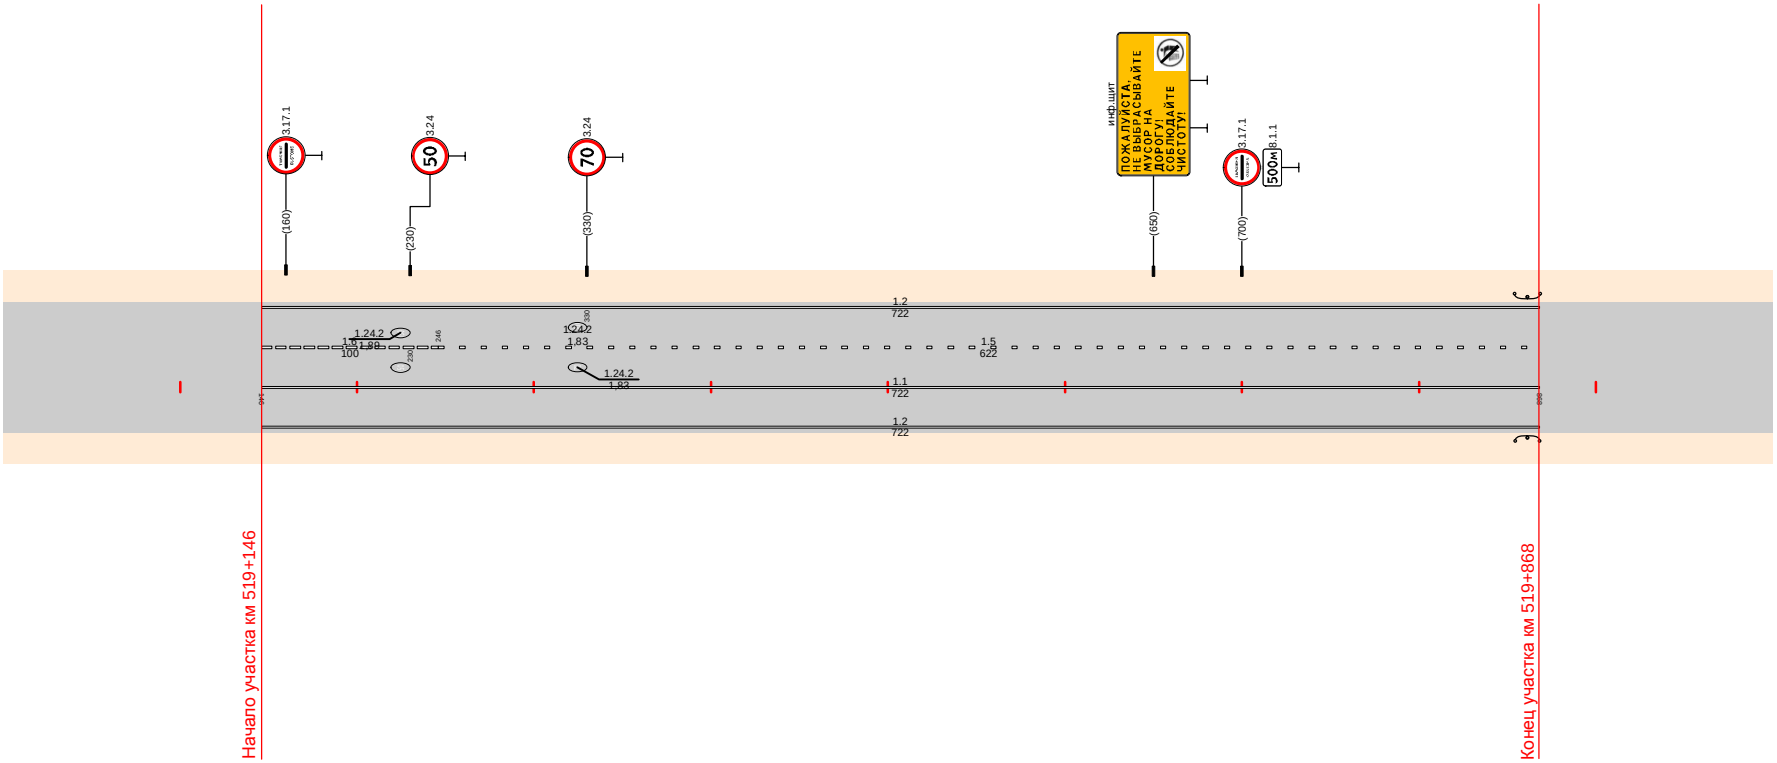


| | | |
|---|---|---|
| Дорожная разметка справа | Осевая линия | 11 146 - 868 |
| | 1-я от осевой | 12 146 - 868 |
| Дорожные ограждения и направляющие устройства справа | На разделительной | |
| | На обочине | 80 (50) 154 - 868 |
| Тротуары справа | | |