



Дорожное ограждение и направляющие устройства слева		ДО(У5) 0-1050
Дорожное ограждение и направляющие устройства по осевой слева		ДО(У5) 87-1050
Горизонтальная дорожная разметка	4-я от осевой	
	3-я от осевой	1.2 0-1050
	2-я от осевой	1.5 0-1050
	1-я от осевой	1.2 0-1050
Элементы дороги в плане		R=5000
Элементы дороги в продольном профиле		$i=8.17\text{‰}$ $R=18001$ $K=336.20$ $i_{II}=8.17\text{‰}$ $i_k=10.51\text{‰}$ $i=10.51\text{‰}$


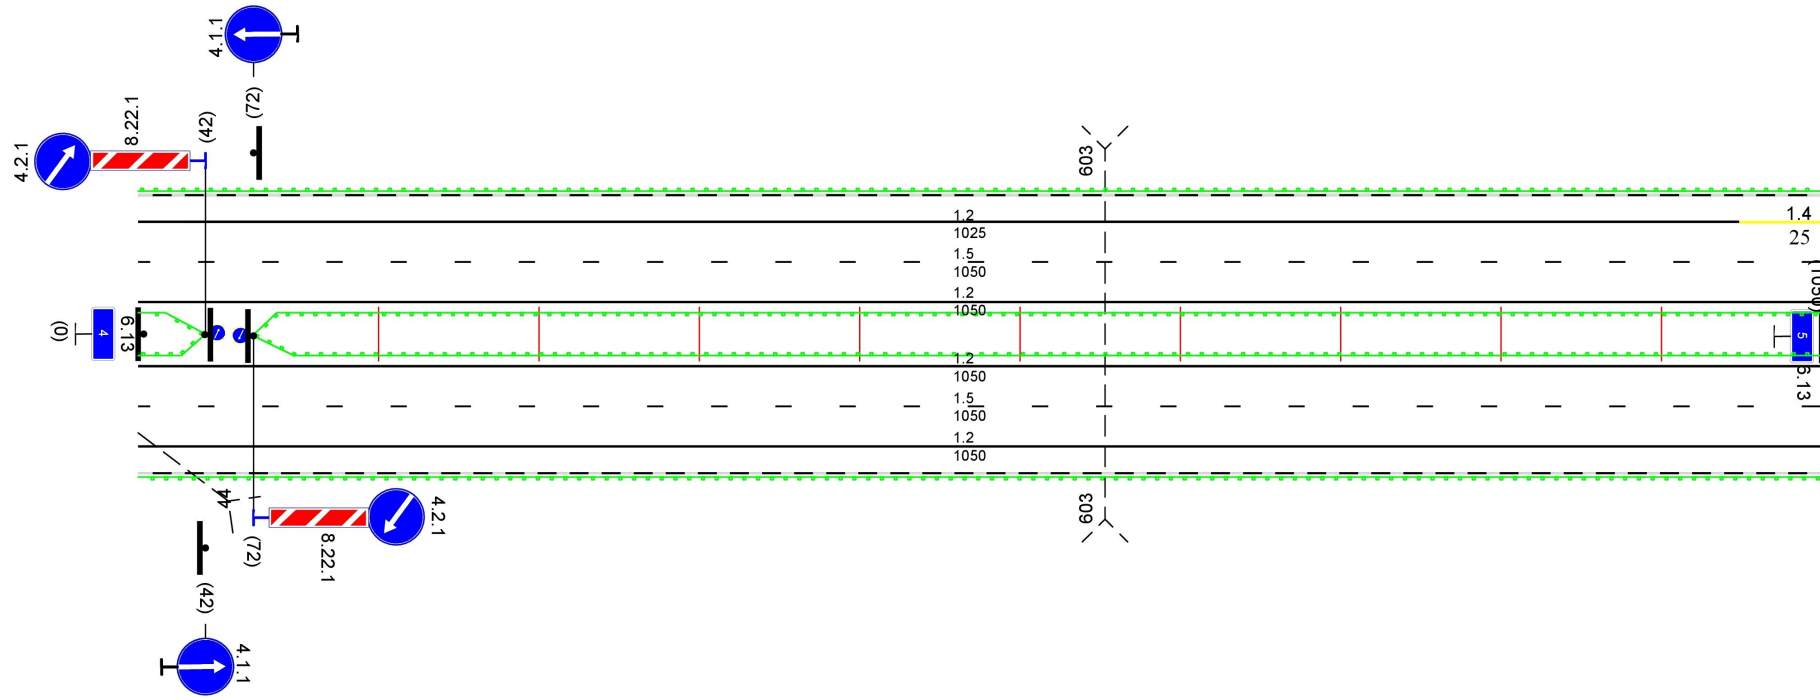



Дорожное ограждение и направляющие устройства слева		ДО(У5) 0-1000		
Дорожное ограждение и направляющие устройства по осевой слева		ДО(У5) 0-1000		
Горизонтальная дорожная разметка	4-я от осевой			
	3-я от осевой	1.2 0-825	1.4 825-975	1.2 975-1000
	2-я от осевой	1.5 0-1000		
	1-я от осевой	1.2 0-1000		

Элементы дороги в плане				
Элементы дороги в продольном профиле				

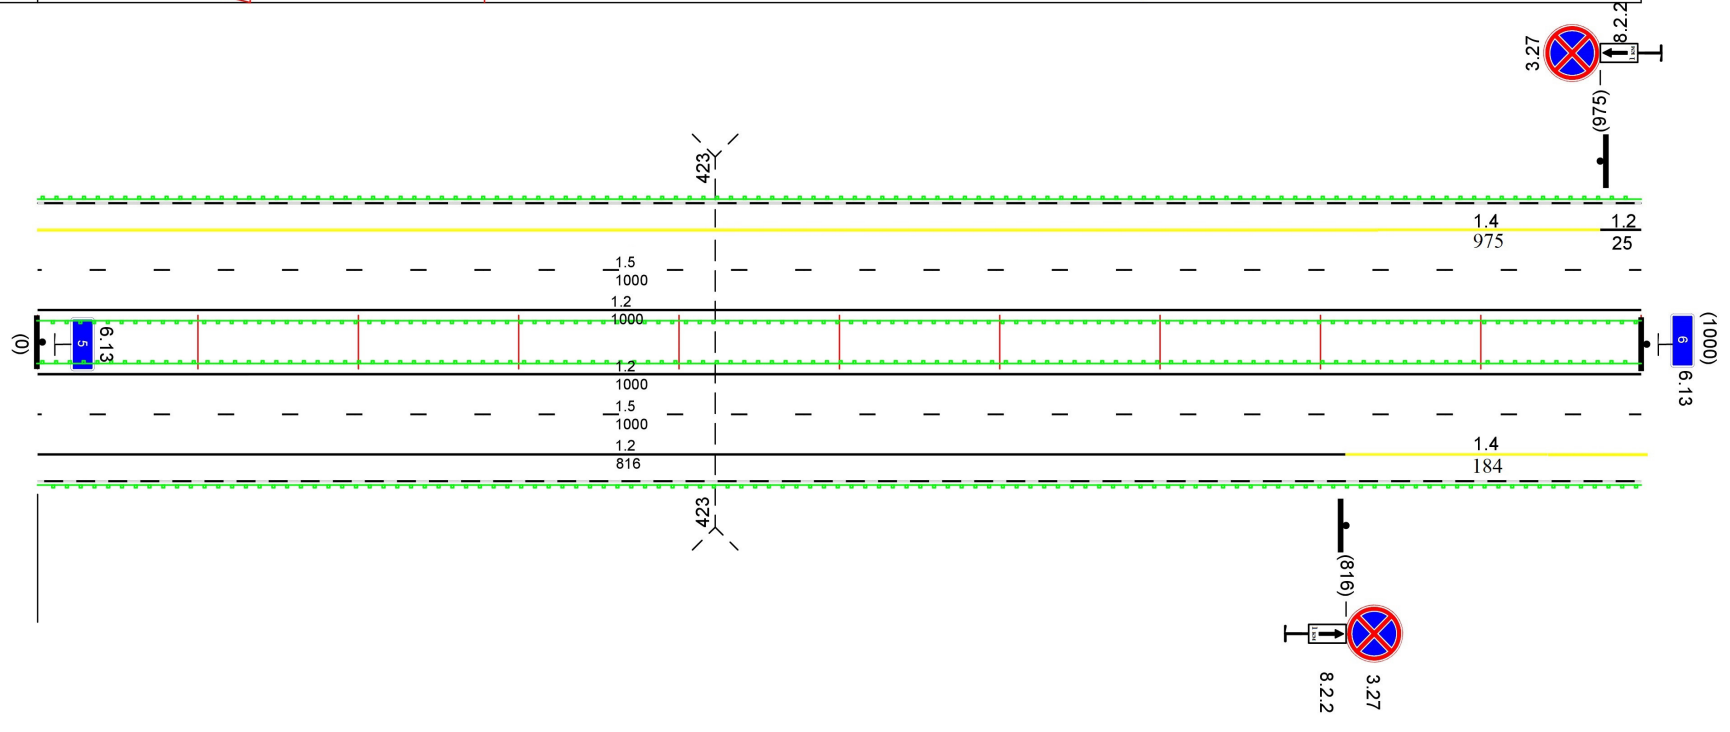

Горизонтальная дорожная разметка	Осевая линия			
	1-я от осевой	1.2 0-1000		
	2-я от осевой	1.5 0-1000		
	3-я от осевой	1.2 0-816	1.4 816-966	1.2 966-1000
	4-я от осевой			
Дорожное ограждение и направляющие устройства по осевой справа		ДО(У5) 0-1000		
Дорожное ограждение и направляющие устройства справа		ДО(У5) 0-1000		

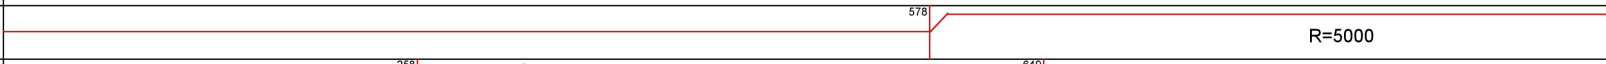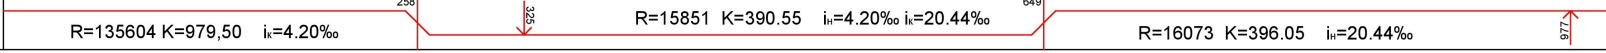Дорожное ограждение и направляющие устройства слева		ДО(У5) 0-1000
Дорожное ограждение и направляющие устройства по осевой слева		ДО(У5) 0-1000
Горизонтальная дорожная разметка	4-я от осевой	
	3-я от осевой	1.2 0-1000
	2-я от осевой	1.5 0-1000
	1-я от осевой	1.2 0-1000
Элементы дороги в плане		
Элементы дороги в продольном профиле		

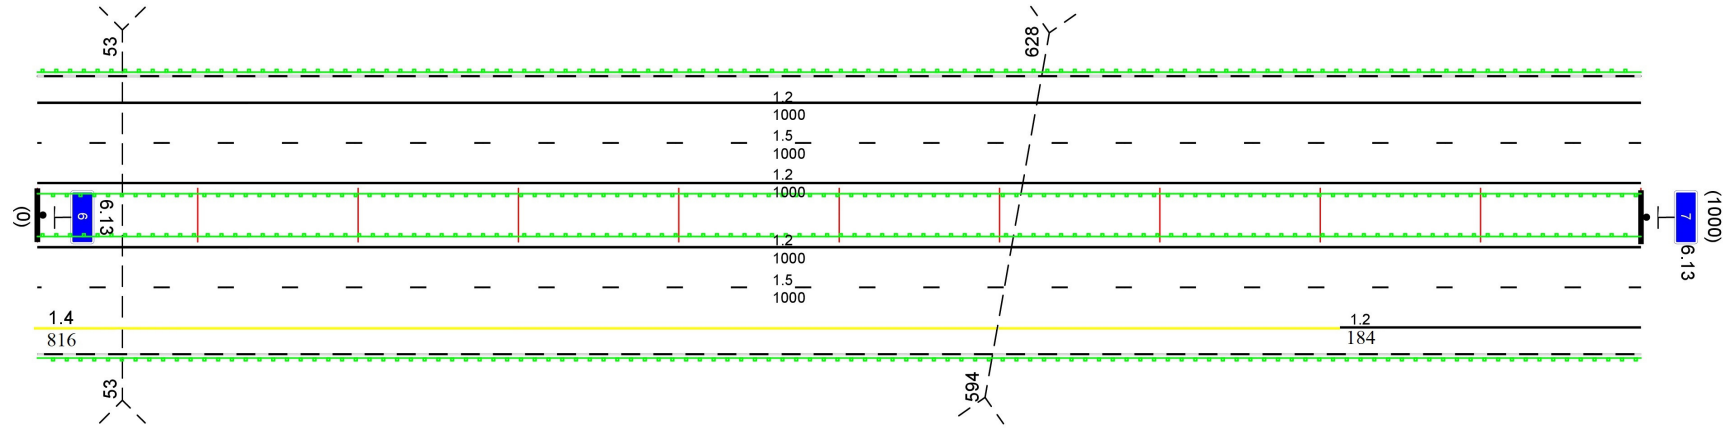

Горизонтальная дорожная разметка	Осевая линия	
	1-я от осевой	1.2 0-1000
	2-я от осевой	1.5 0-1000
	3-я от осевой	1.2 0-1000
	4-я от осевой	
Дорожное ограждение и направляющие устройства по осевой справа		ДО(У5) 0-1000
Дорожное ограждение и направляющие устройства справа		ДО(У5) 0-1000