


Проект организации дорожного движения
на автомобильной дороге Киевско-Минское шоссе, узел км 0+240 - км 1+112

1:1000

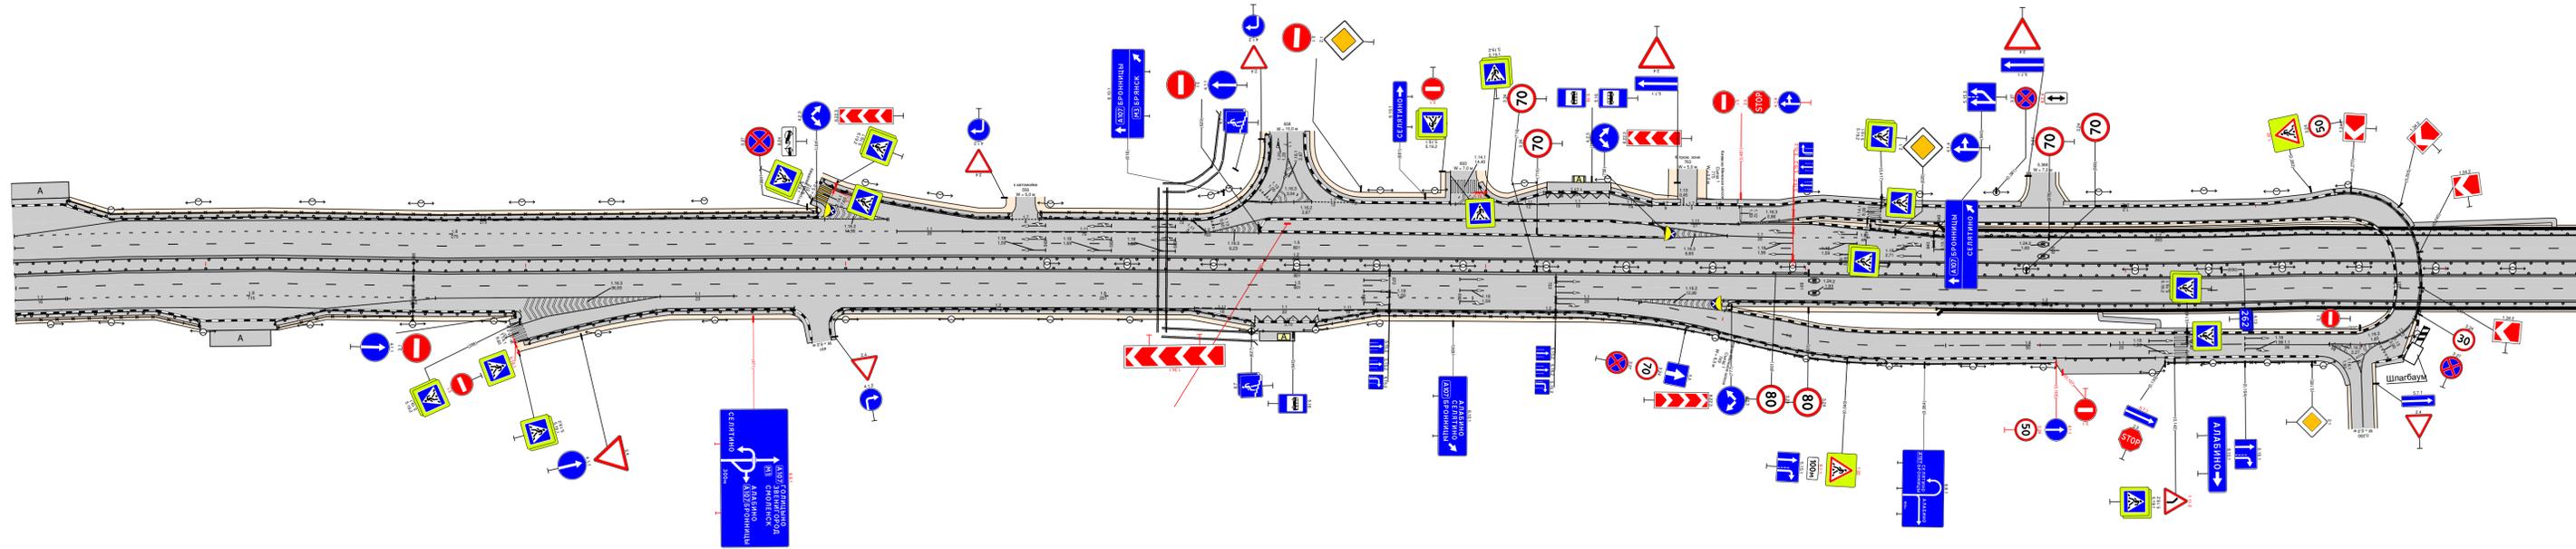

Проект организации дорожного движения
на автомобильной дороге Киевско-Минское шоссе, узел км 1+112 - км 2+100

1:1000

