


УТВЕРЖДЕНО  
приказом Государственной компании  
«Российские автомобильные дороги»  
от «21» ноября 2025 г. № 508

Типовое приложение № 84. Схемы зон ответственности при содержании искусственных дорожных сооружений (для договоров на содержание)


Ф.1. Схема зоны ответственности при содержании мостовых сооружений

 - зона, относящаяся к разделу содержания покрытия проезжей части автомобильной дороги (ПВР по участкам Автомобильной дороги)

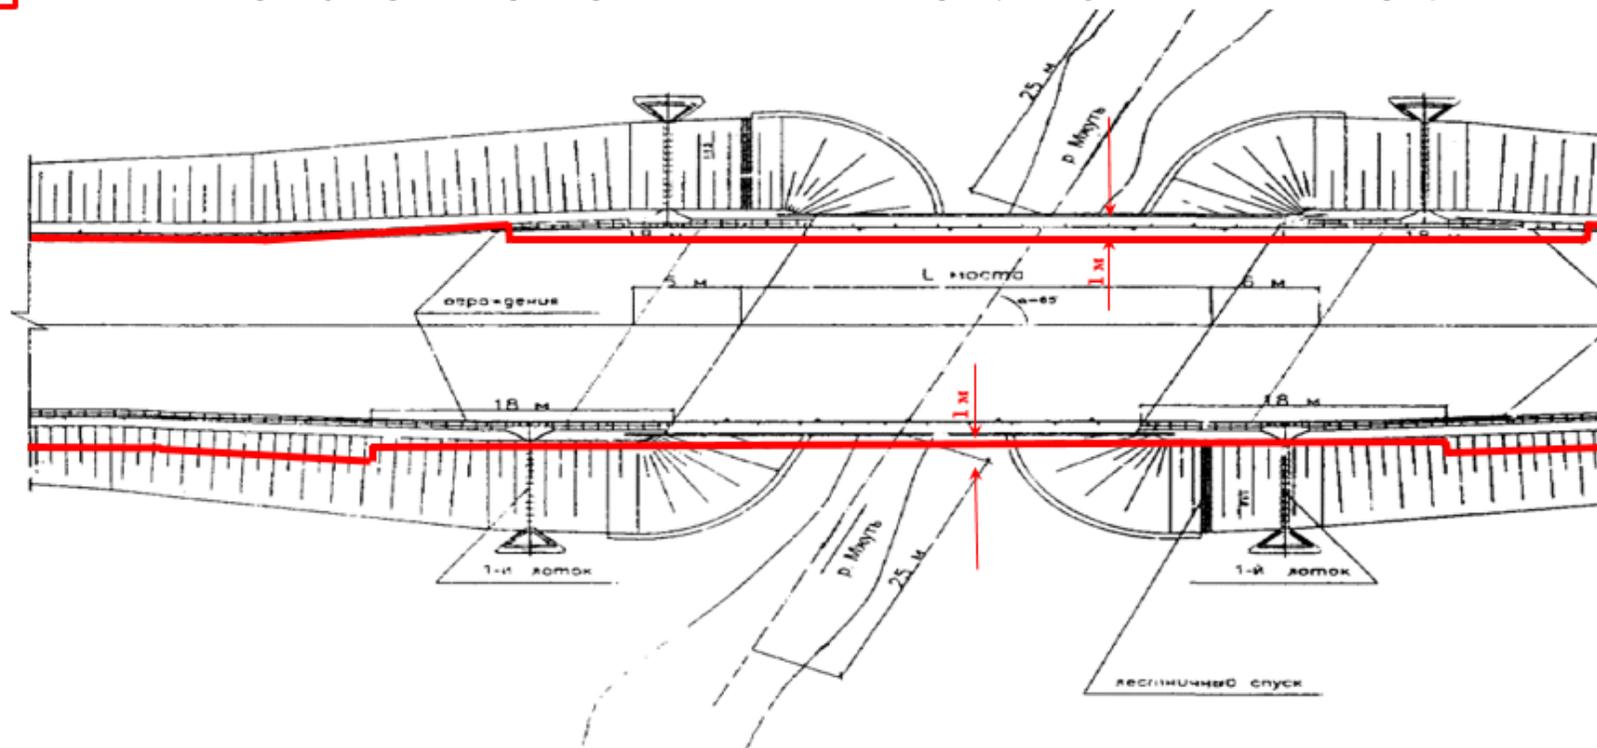

- К содержанию мостовых сооружений относится:
1. Метровая зона около барьерного ограждения
  2. Трогуары (служебные проходы)

## Ф.2. Схема зоны ответственности при содержании водопропускных труб

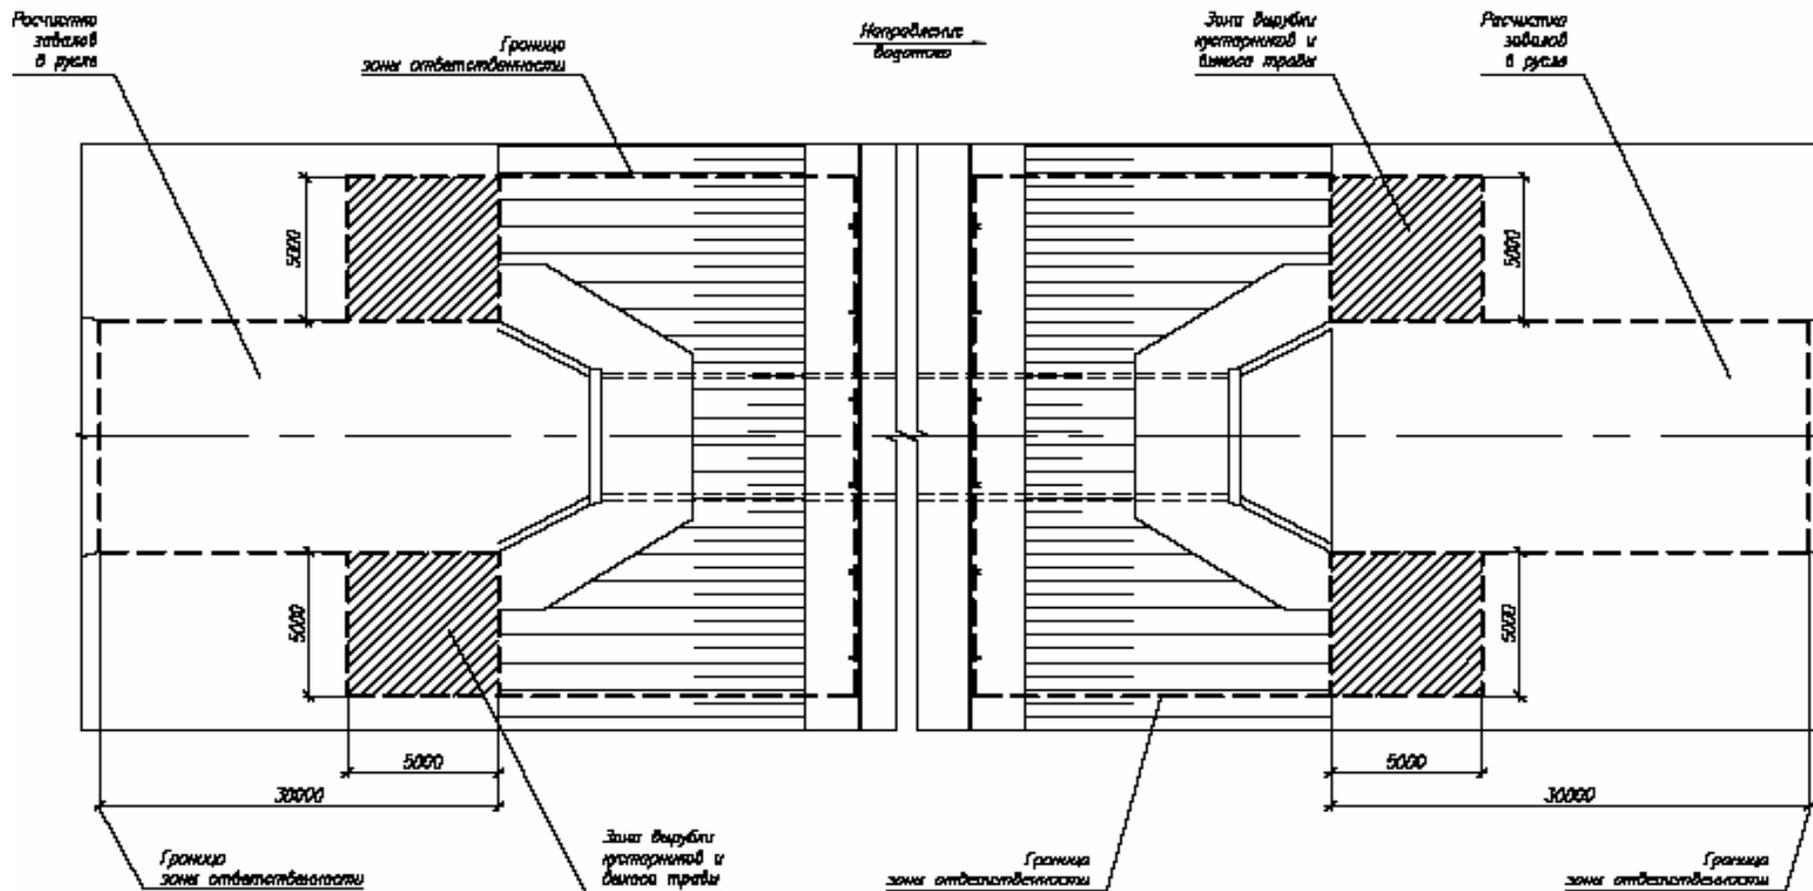

### Зона ответственности подпорных стен:

- сами подпорные стен;
- обочины проезжей части на длину подпорной стены плюс 10 метров до и после подпорной стены;
- система водоотвода и дренажная система подпорной стены в пределах полосы отвода;
- участок выше/ниже подпорной стены, для верховых и низовых подпорных стен соответственно, со следующими параметрами:
  - длина – длина подпорной стены плюс 10 метров до и после границы конструктивных элементов подпорной стены;
  - ширина - в пределах полосы отвода.

**Зона ответственности локальных очистных сооружений и канализационных насосных станций** – в пределах полосы отвода